ОФІСНИЙ ЦЕНТР в с. Віта-Поштова

i8 – iCampus in Werksviertel
(Мюнхен, Німеччина)

Casa Moncler Headquarters
(Мілан, Італія)

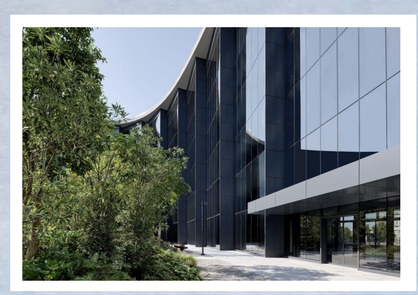

Office Building
(Неаполь, Італія)

SWOT-АНАЛІЗ ДІЛЯНКИ ПРОЄКТУВАННЯ

СИТУАЦІЙНА СХЕМА

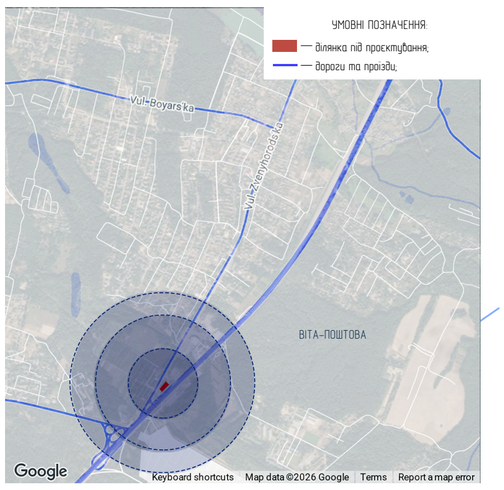

СХЕМА ПІШОХДНИХ ЗВ'ЯЗКІВ

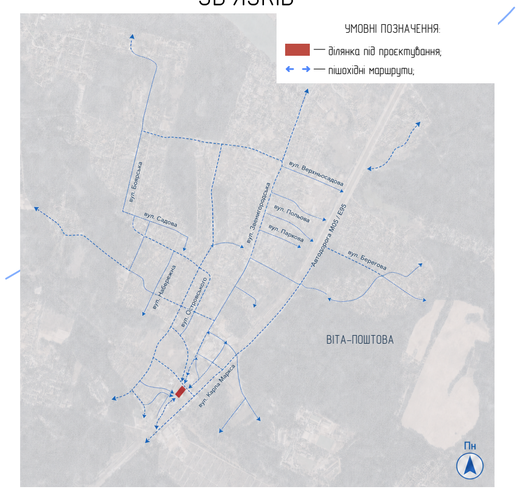

СХЕМА ТРАНСПОРТНИХ ЗВ'ЯЗКІВ

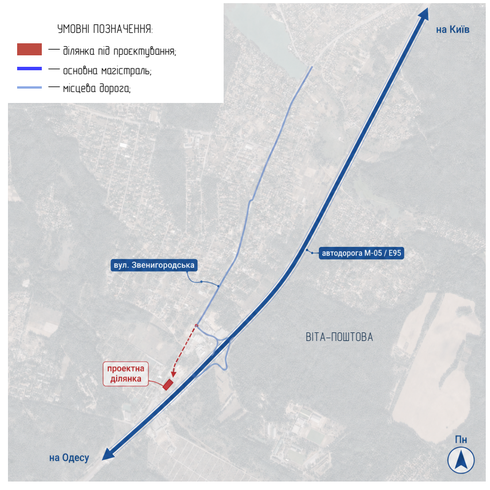

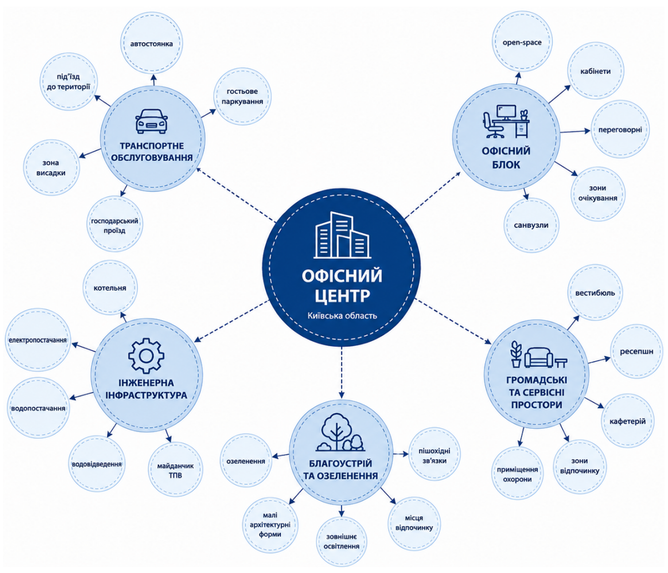

СХЕМА ФУНКЦІОНАЛЬНОГО ЗОНУВАННЯ

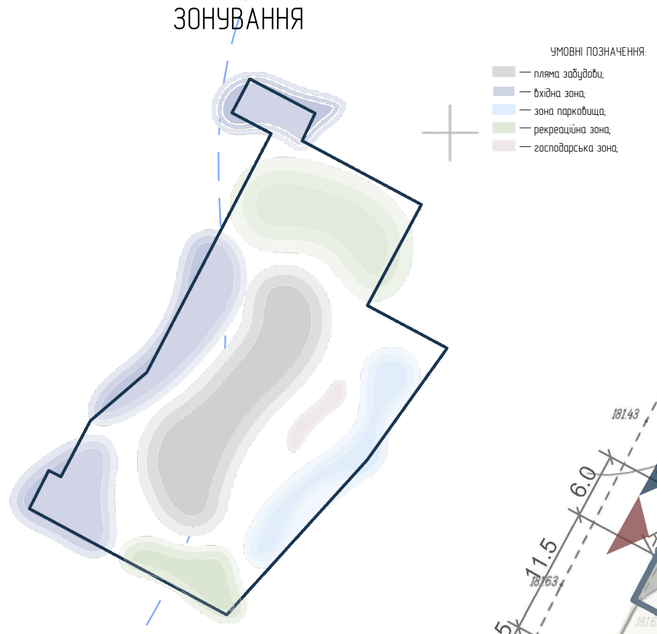

ФОТОФІКСАЦІЯ

ГЕНПЛАН М1:500

ЕКСПЛІКАЦІЯ БУДІВЕЛЬ ТА СПОРУД

Номер на плані	Найменування	Поверховість	Площа забудови м²	Примітка
1	Адміністративно-офісний центр	4	1117,76	
1.1	Котельня	1	300,00	
2	Будинок охорони			
3	Майданчик для автомобілів на 14 м/місць (в т.ч. 2 для інвалідів)			
4 4.1, 4.2	ЛОК			
5	Майданчик контейнерів сміття			
6	Пожежний резервуар	1	40,64	
7	Насосна станція	1	13,86	
8	КТП			
9	Свердловина			

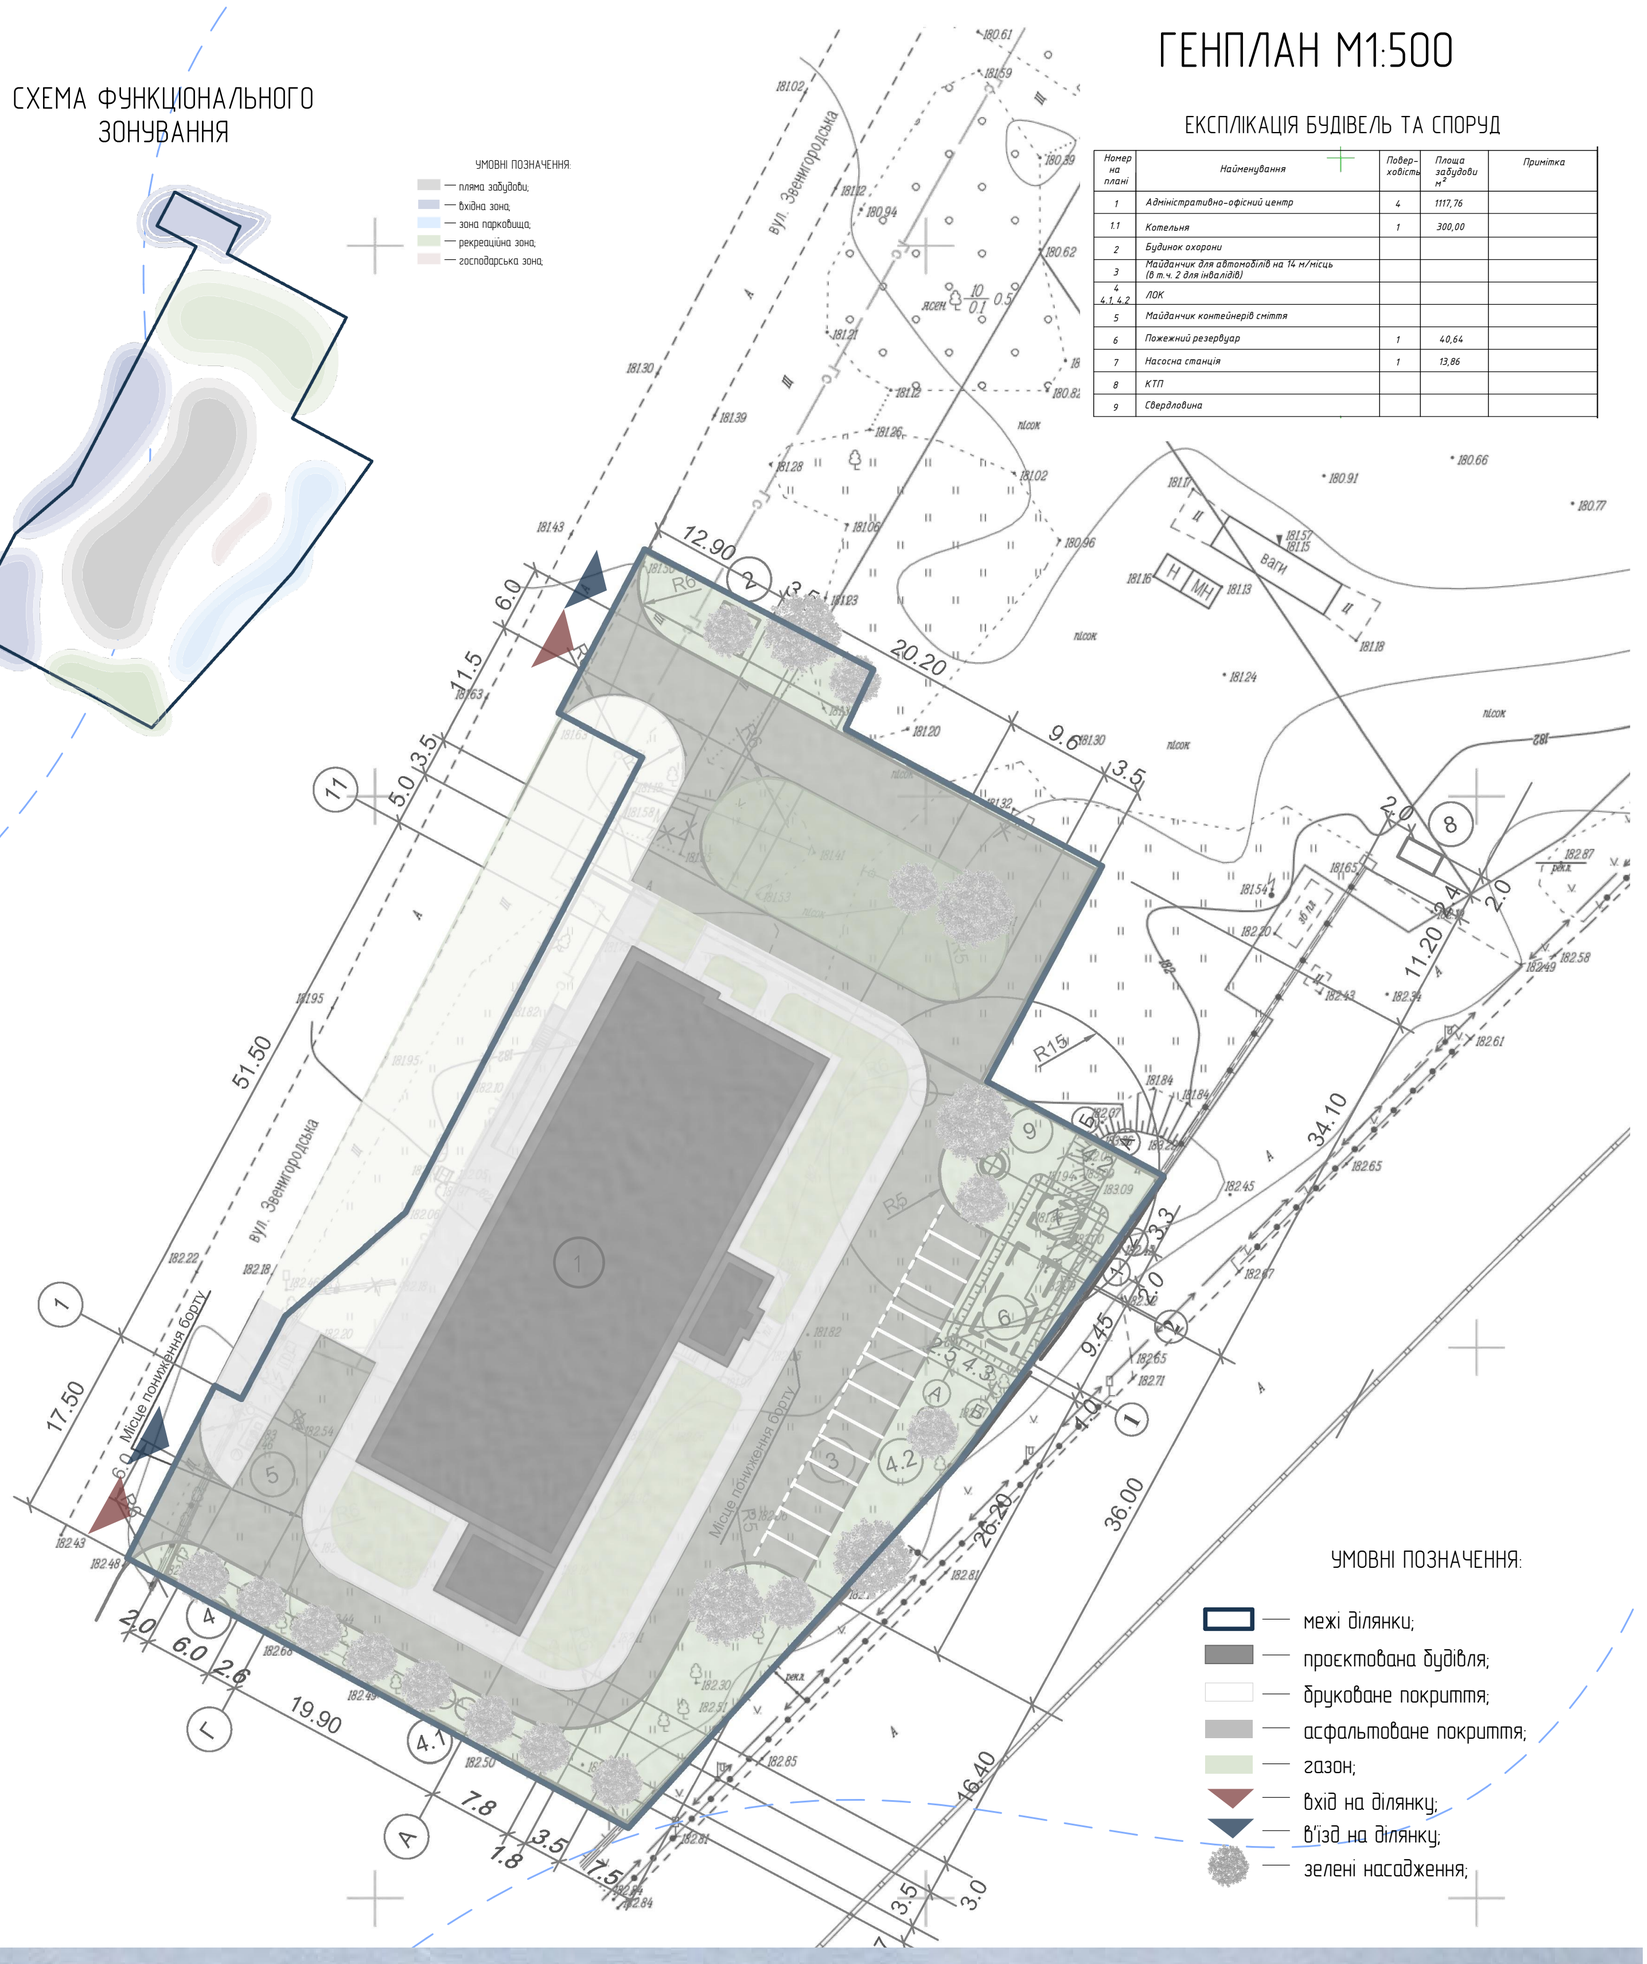

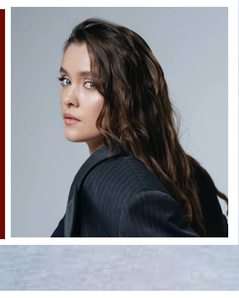

Бакалаврська робота "Офісний центр"

Івано-Франківський національний технічний університет нафти і газу
Виконала: ст. гр. АМ-22-1 Вільчик М.С
Керівник: Кельба С.С.