


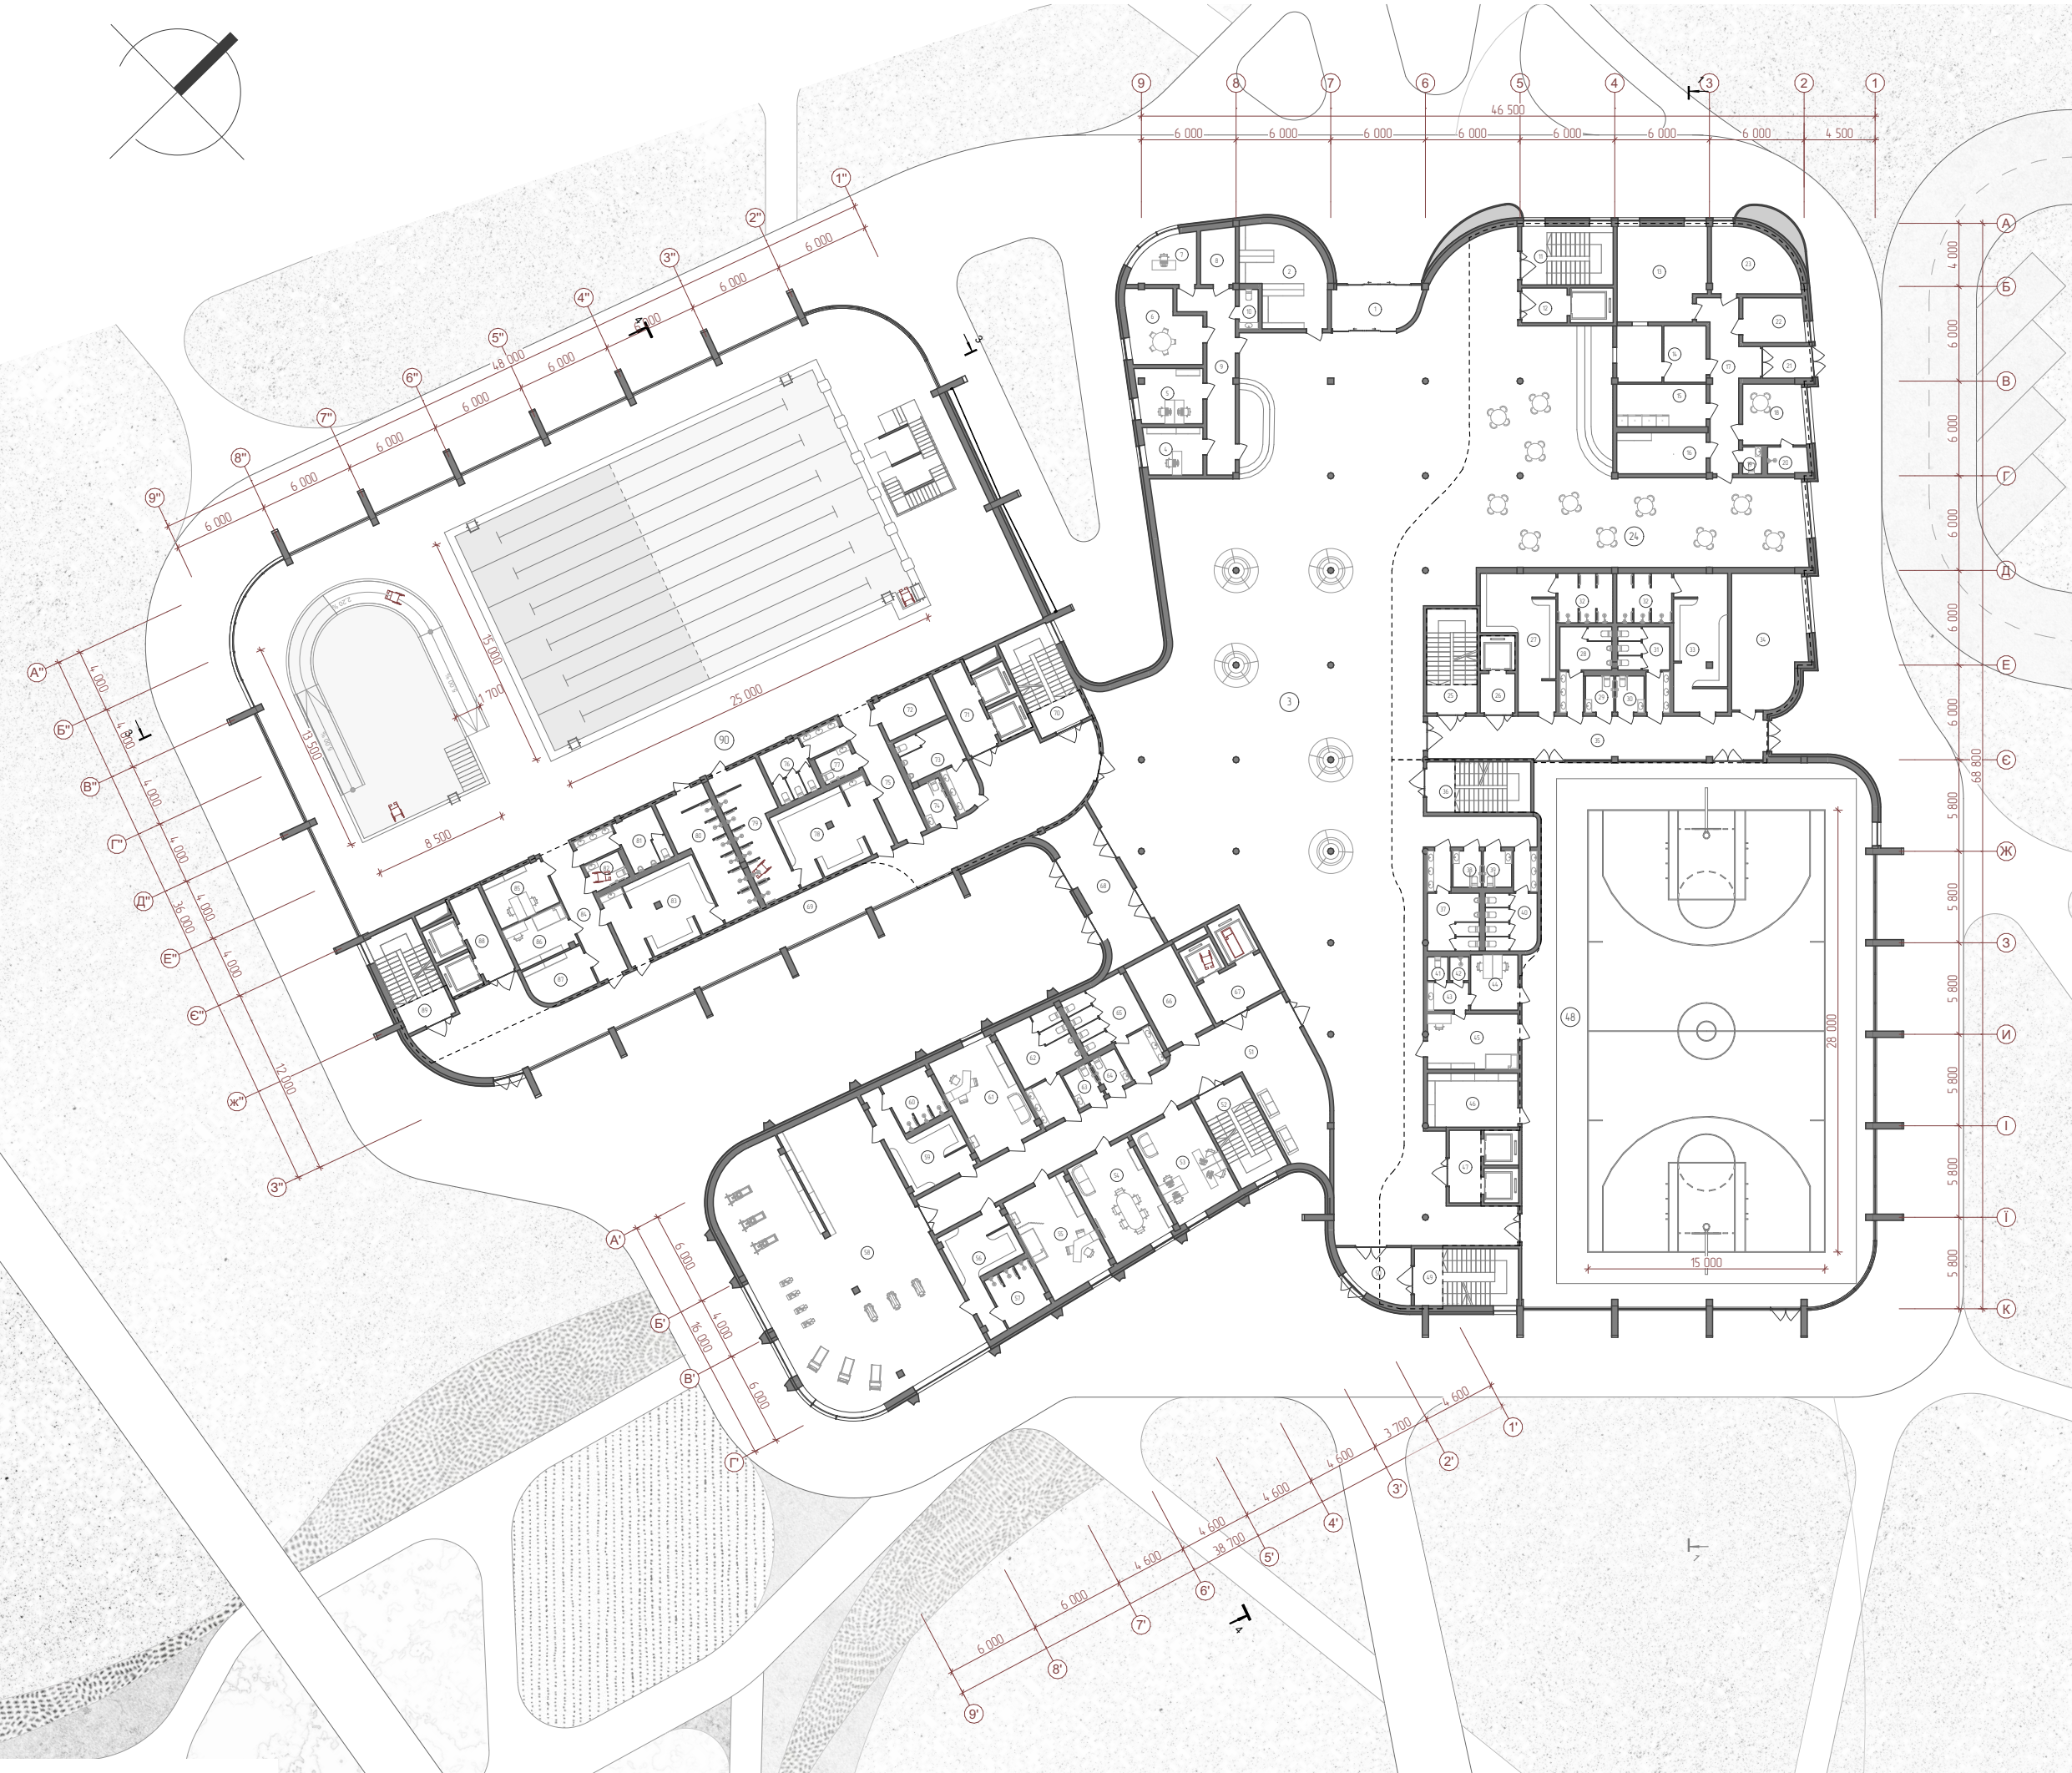

План 1-го поверху комплексу на відмітці + 0,000 М 1:400



План 2-го поверху комплексу на відмітці + 4,000 М 1:400


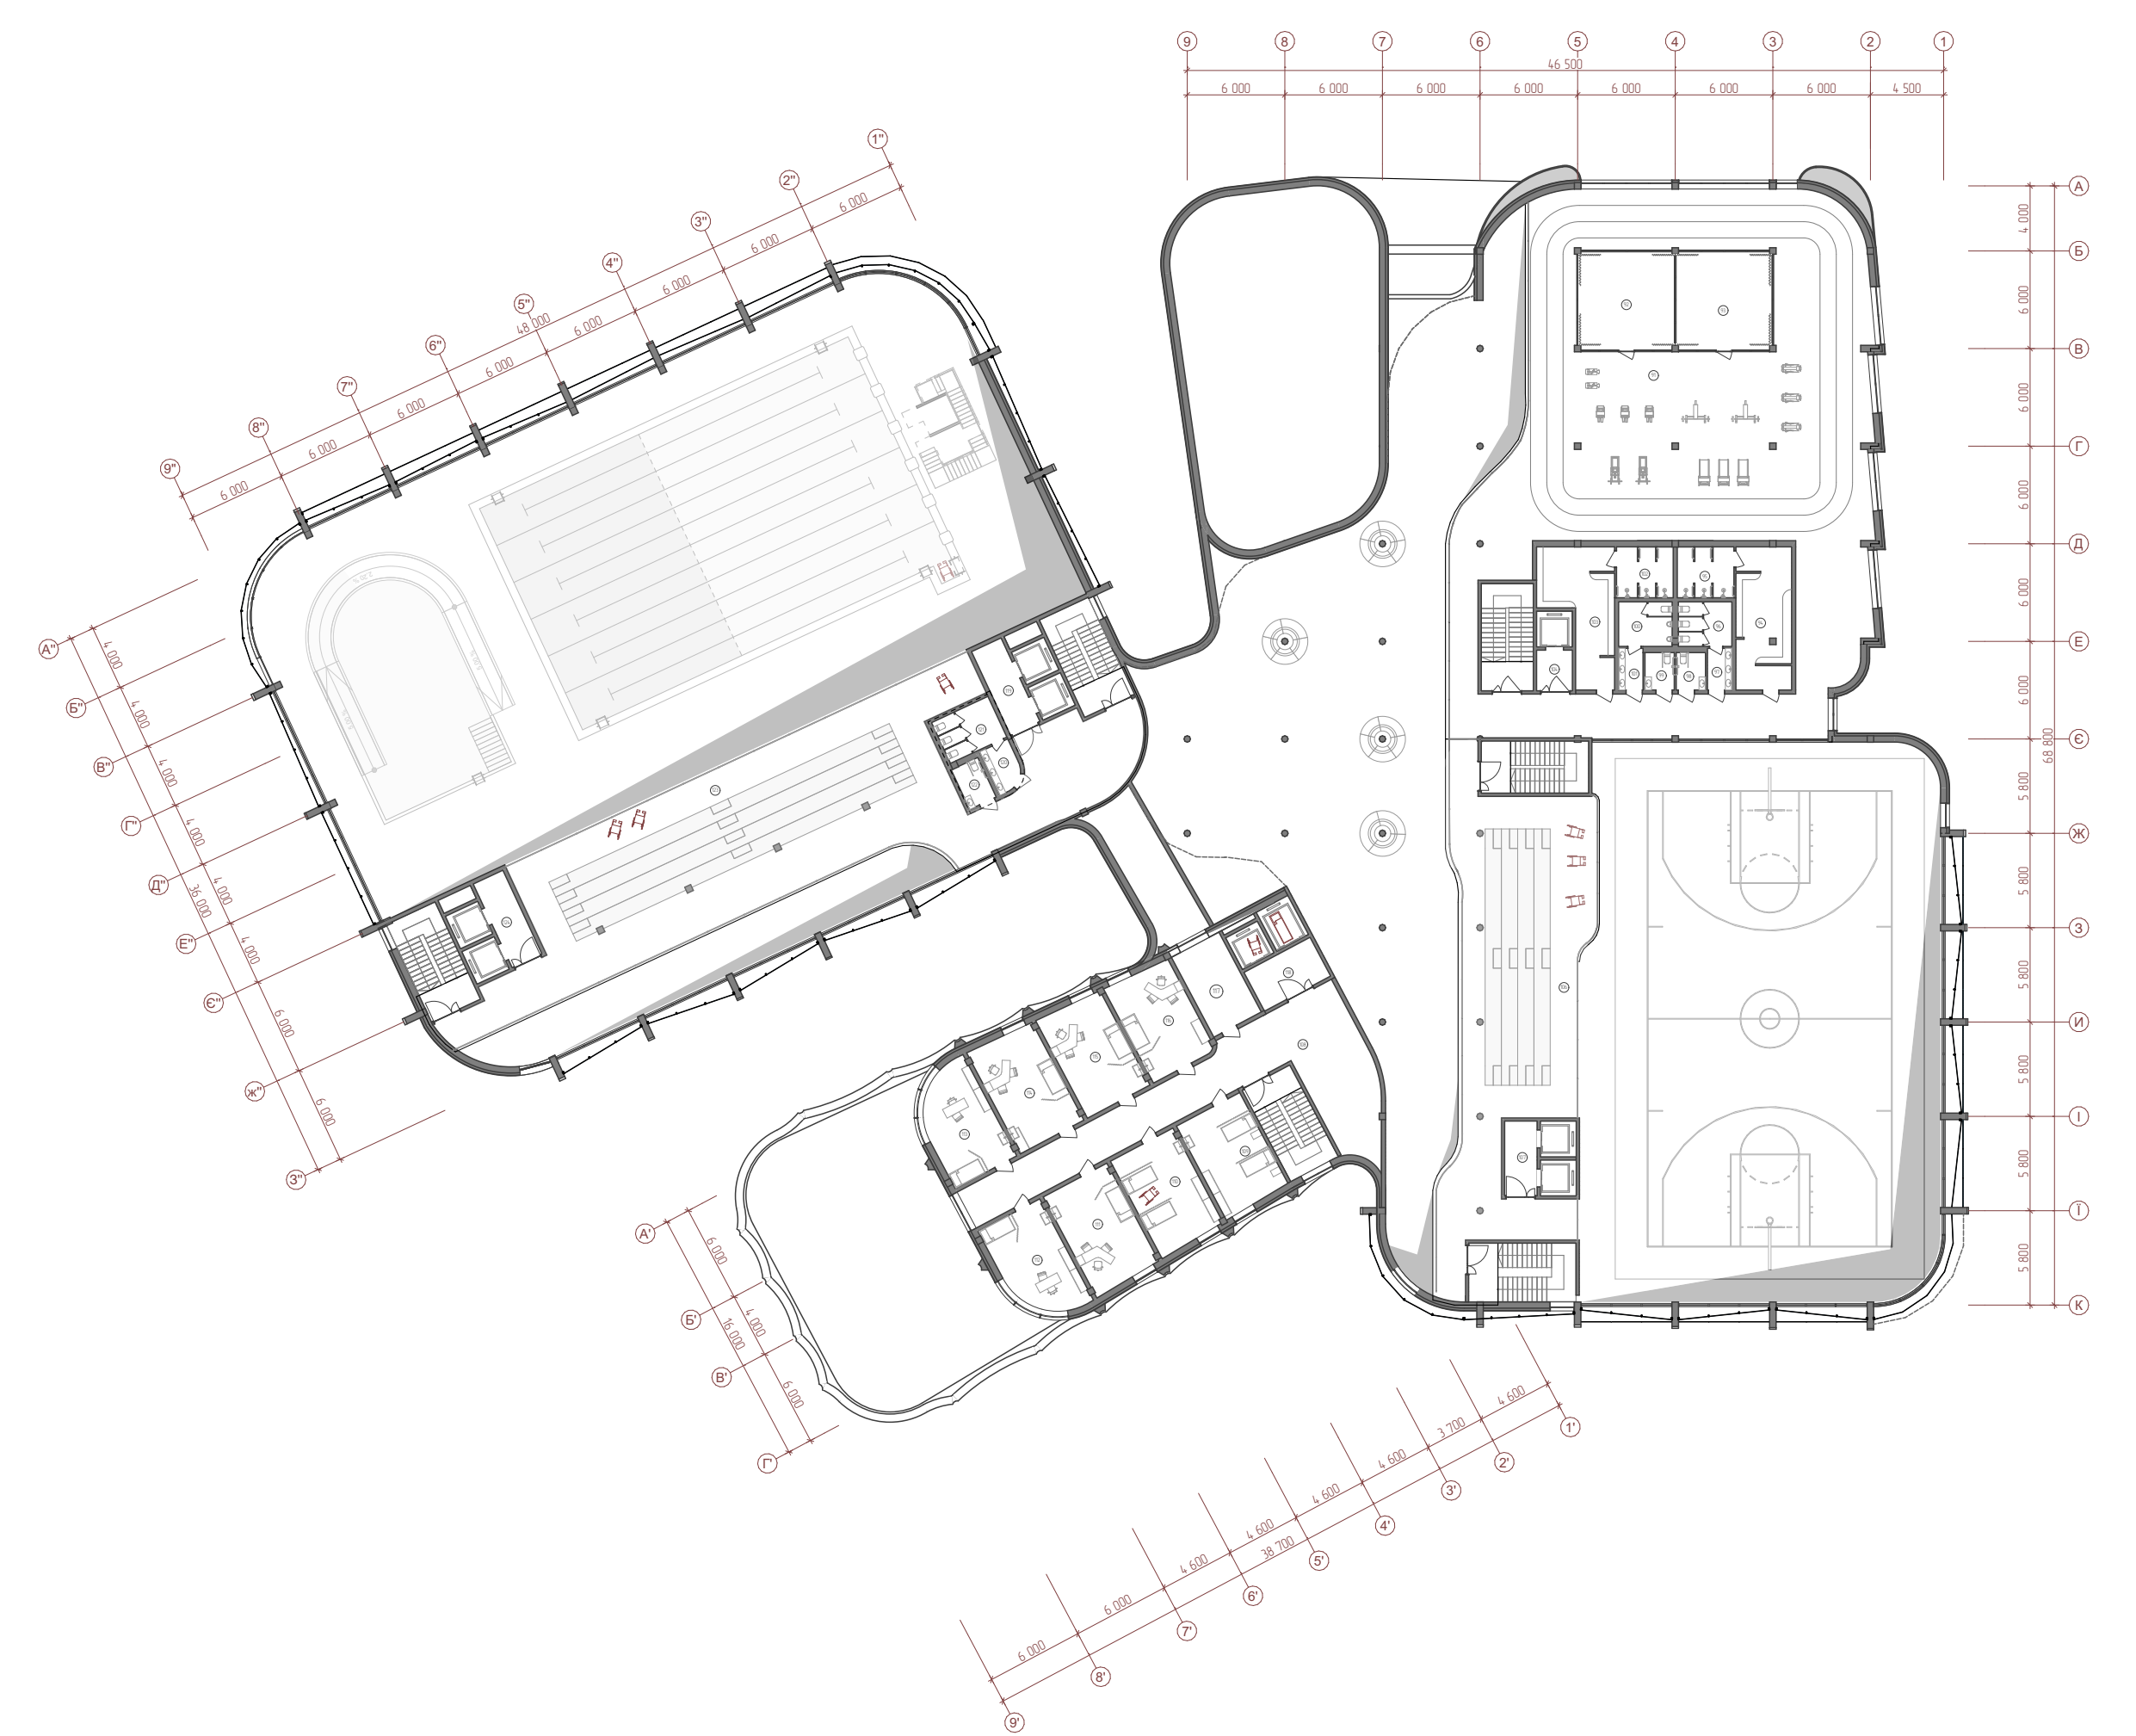


Схема функціонального зонування комплексу

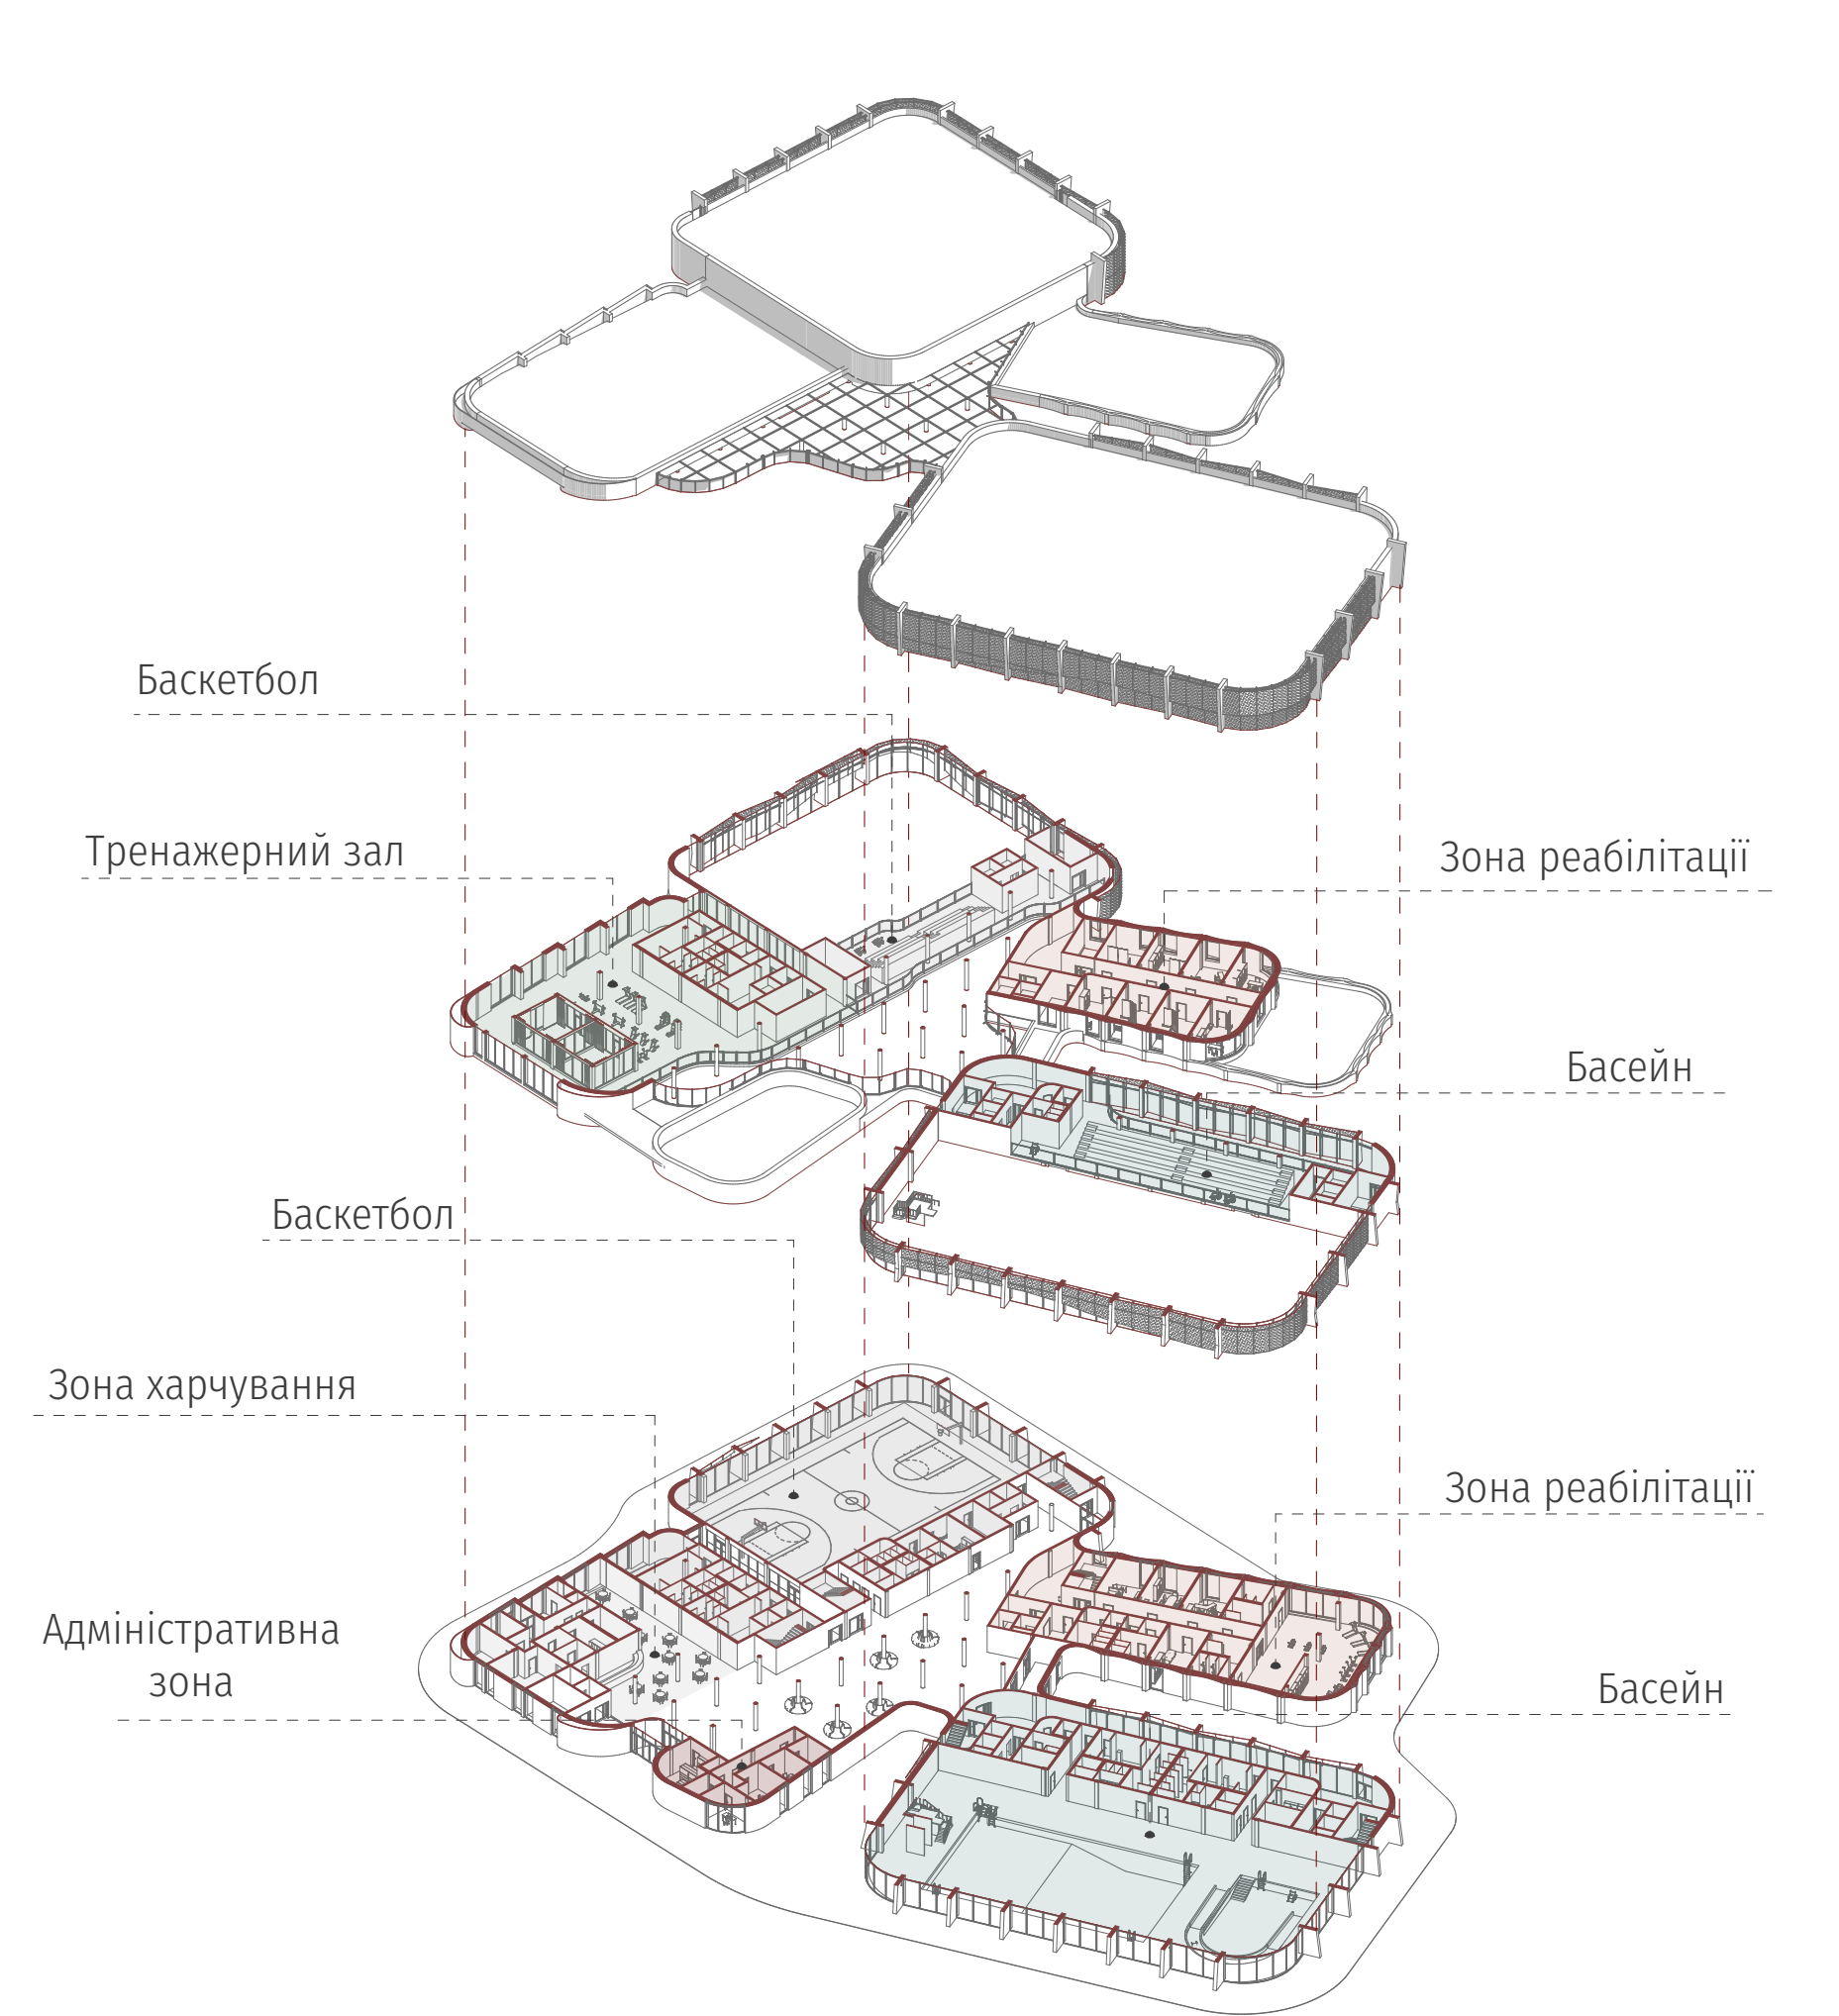

Експлікація до плану 1-го поверху:

1	Тамбур	15,58	33	Роздягальня жіноча	29,46	63	Санвузол інклюзивний	4,15
2	Гардероб	30,29	34	Інвентарна	39,24	64	Санвузол інклюзивний	4,15
3	Хол	874,92	35	Коридор	58,48	65	Санвузол жіночий	23,05
4	Адміністратор	10,91	36	Сходи	21,09	66	Тех. приміщення	18,87
5	Кабінет бухгалтера	14,31	37	Санвузол чоловічий	15,86	67	Ліфтовий хол	12,41
6	Переговорна	19,59	38	Санвузол інклюзивний	4,14	68	Тамбур	31,93
7	Кабінет директора	12,79	39	Санвузол інклюзивний	4,14	69	Коридор	168,69
8	Архів	7,75	40	Санвузол жіночий	15,94	70	Сходи	22,00
9	Коридор	23,99	41	Санвузол	1,95	71	Ліфтовий хол	11,35
10	Санвузол	3,00	42	Душ	1,80	72	Інвентарна	10,50
11	Сходи	21,52	43	Санвузол	4,59	73	Санвузол чоловічий	15,72
12	Ліфтовий хол	6,34	44	Тренерська	10,49	74	Санвузол інклюзивний	4,83
13	Гарячий цех	32,96	45	Медпрацівник	20,08	75	Коридор	17,70
14	Посудомийна - видача	20,23	46	Інвентарна	19,60	76	Санвузол жіночий	13,67
15	Холодильник	15,27	47	Ліфтовий хол	9,20	77	Санвузол інклюзивний	4,15
16	Комірчина	14,75	48	Баскетбольний майданчик	748,02	78	Роздягальня жіноча	31,03
17	Коридор	24,33	49	Сходи	21,16	79	Душова	23,70
18	Приміщення персоналу	16,51	50	Тамбур	11,79	80	Душова	23,61
19	Санвузол	2,04	51	Коридор	100,66	81	Санвузол чоловічий	13,69
20	Душ	3,75	52	Сходи	21,05	82	Санвузол інклюзивний	4,14
21	Тамбур	5,72	53	Лікарська	28,21	83	Роздягальня чоловіча	30,96
22	Комірчина	10,70	54	Переговорна	28,93	84	Коридор	17,63
23	Холодний цех	20,87	55	Кабінет фізіотерапевта	29,96	85	Тренерська	12,51
24	Зал харчування	218,03	56	Роздягальня чоловіча	19,90	86	Медпрацівник	11,22
25	Сходи	21,12	57	Душова	10,17	87	Інвентарна	10,54
26	Ліфтовий хол	5,50	58	Фізіотерапевтичний зал	202,74	88	Ліфтовий хол	11,41
27	Роздягальня чоловіча	29,78	59	Роздягальня жіноча	19,90	89	Сходи	21,88
28	Санвузол чоловічий	12,92	60	Душова	10,17	90	Басейн	1 133,58
29	Санвузол інклюзивний	4,14	61	Кабінет головного лікаря	29,96			4 808,97 м²
30	Санвузол інклюзивний	4,14	62	Санвузол чоловічий	23,20			
31	Санвузол жіночий	13,03						
32	Душова	21,24						

Експлікація до плану 2-го поверху:

91	Спортивний зал	542,49	103	Роздягальня чоловіча	29,78	116	Кабінет психолога	27,86
92	Зал для йоги	35,28	104	Ліфтовий хол	5,50	117	Тех. приміщення	18,35
93	Зал для йоги	35,28	106	Глядацькі трибуни	212,47	118	Ліфтовий хол	12,24
94	Роздягальня жіноча	29,46	107	Ліфтовий хол	9,20	119	Ліфтовий хол	11,35
95	Душова	10,62	108	Коридор	122,28	120	Санвузол жіночий	5,19
96	Санвузол жіночий	8,99	109	Кабінет ел. стимуляції	27,68	121	Санвузол жіночий	10,55
97	Санвузол жіночий	3,84	110	Масажна	28,93	122	Санвузол інклюзивний	4,83
98	Санвузол інклюзивний	4,14	111	Кабінет масажиста	30,43	123	Глядацькі трибуни	339,12
99	Санвузол інклюзивний	4,14	112	Кабінет травматолога	27,10	124	Ліфтовий хол	11,41
100	Санвузол чоловічий	9,01	113	Кабінет ортопеда	27,10			1 178,44 м²
101	Санвузол чоловічий	3,84	114	Кабінет реабілітолога	30,43			
102	Душова	10,62	115	Кабінет психіатра	28,93			