

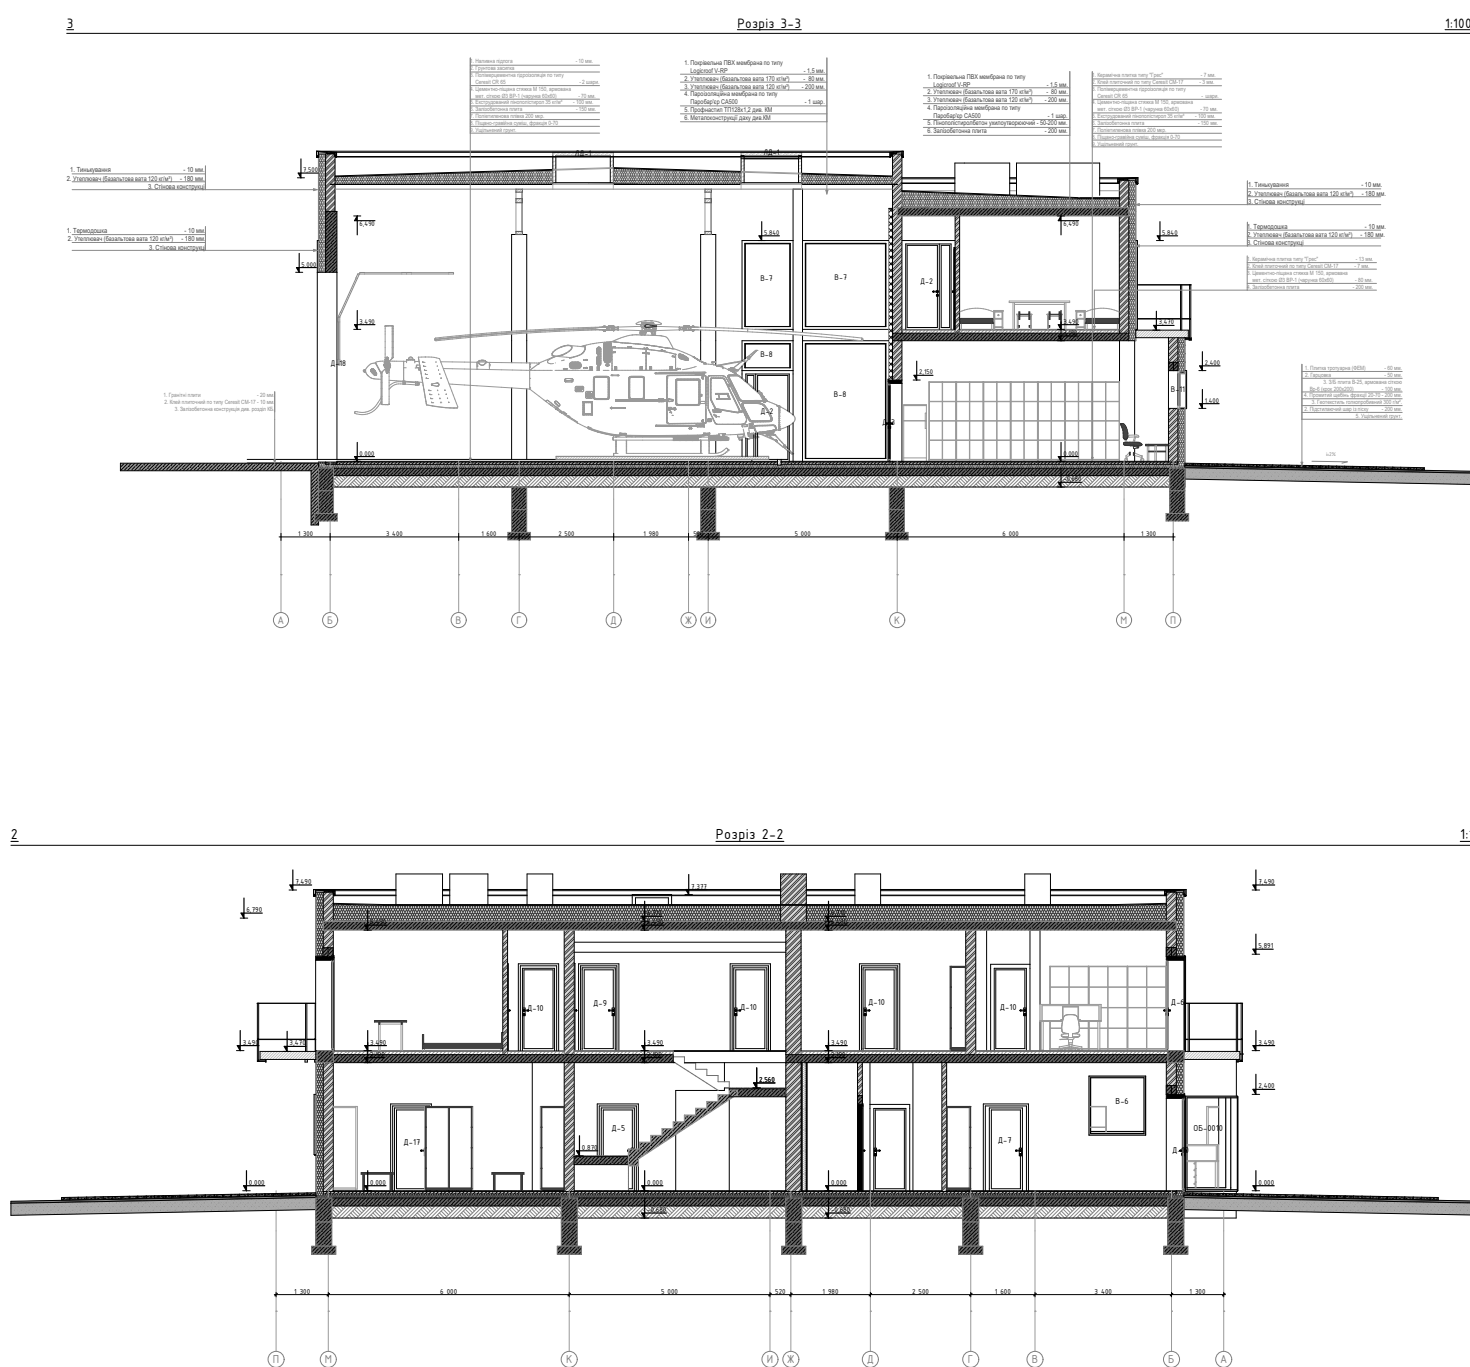
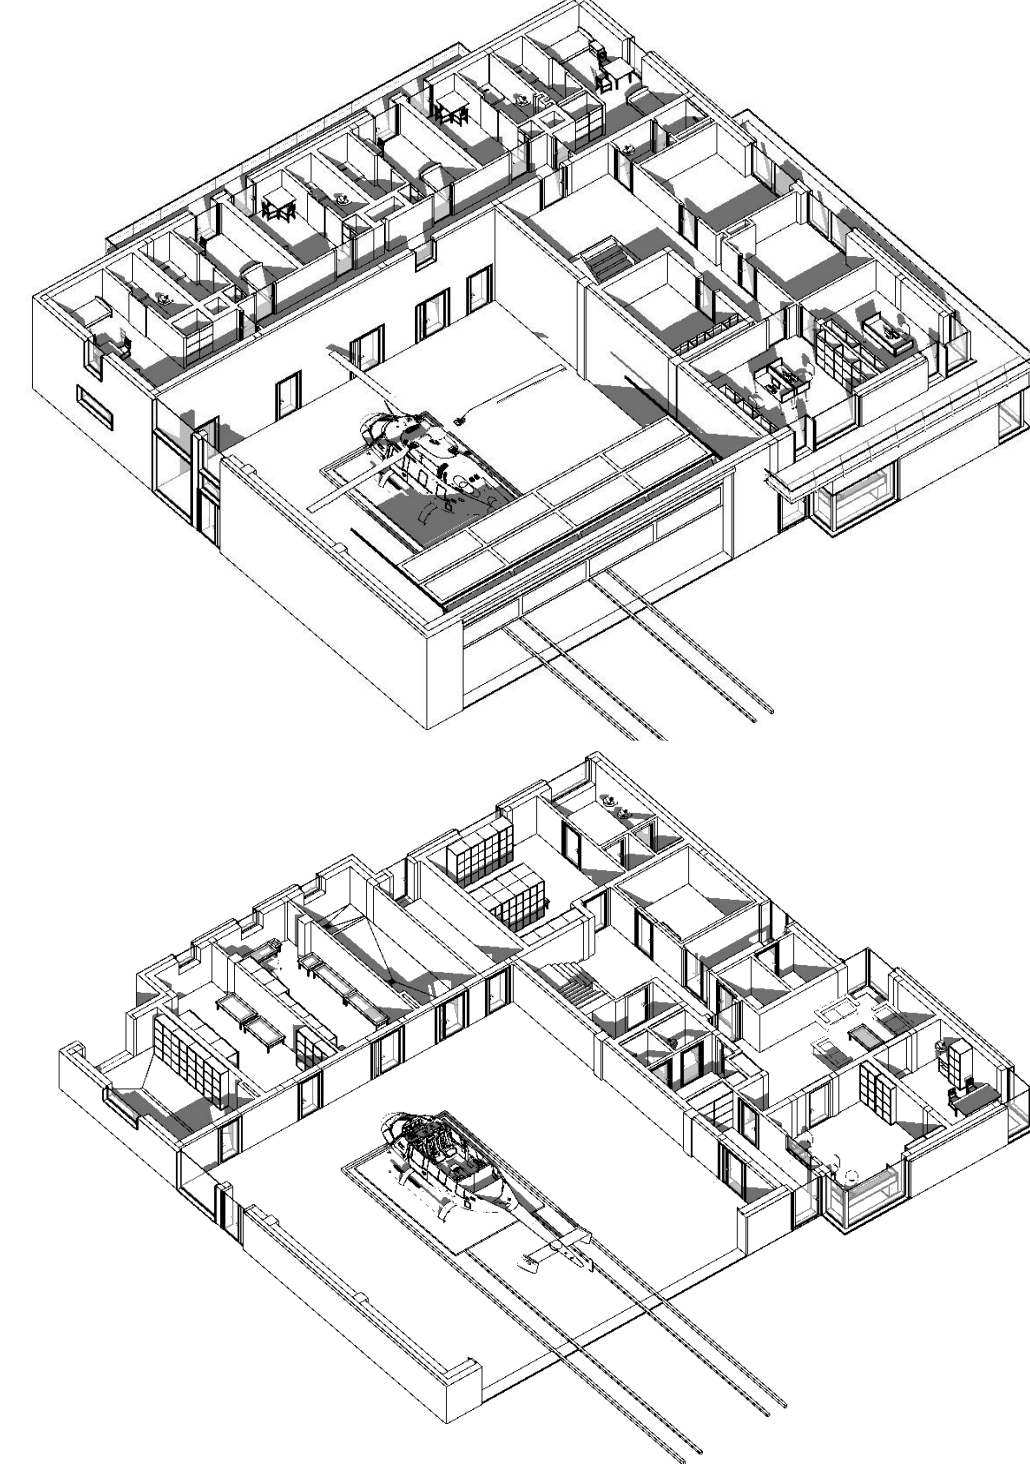
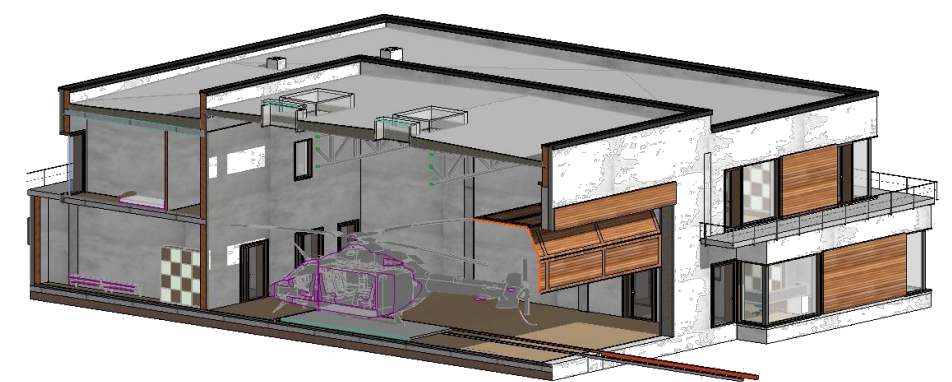
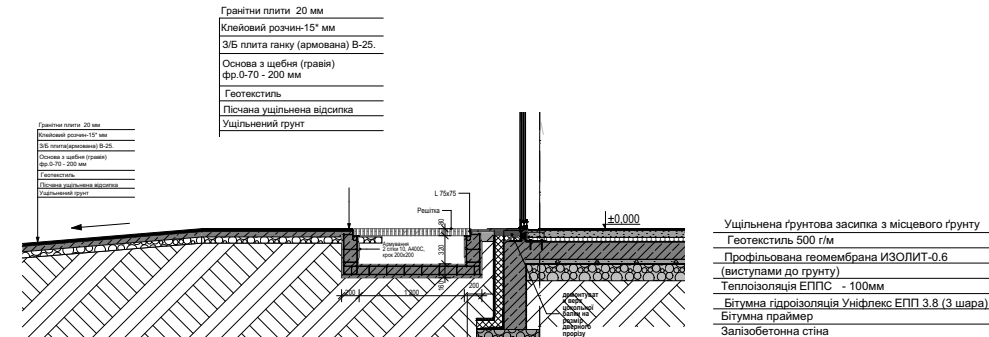


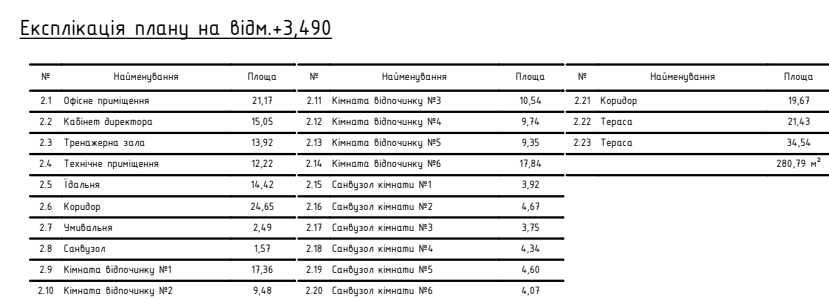

ДИПЛОМНИЙ ПРОЕКТ БАКАЛАВРА
«Багатофункціональний комплекс екстреної медичної допомоги з геліомайданчиком і готелем (с. Лосєва)»
Івано-Франківський національний технічний університет нафти і газу
Кафедра архітектури і дизайну
Виконала: ст. гр. АМ-22-1 Зварун Х.В.
Керівник: Кельба С.С.

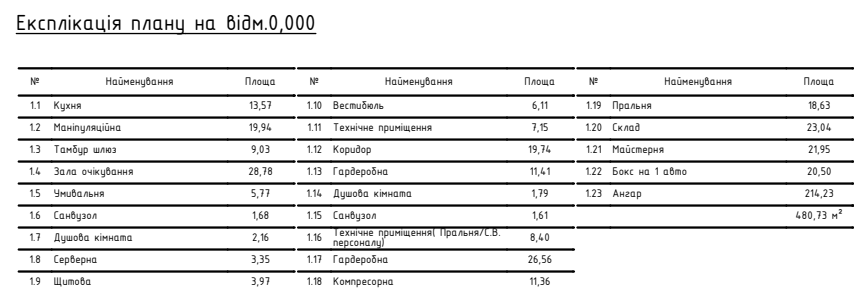