



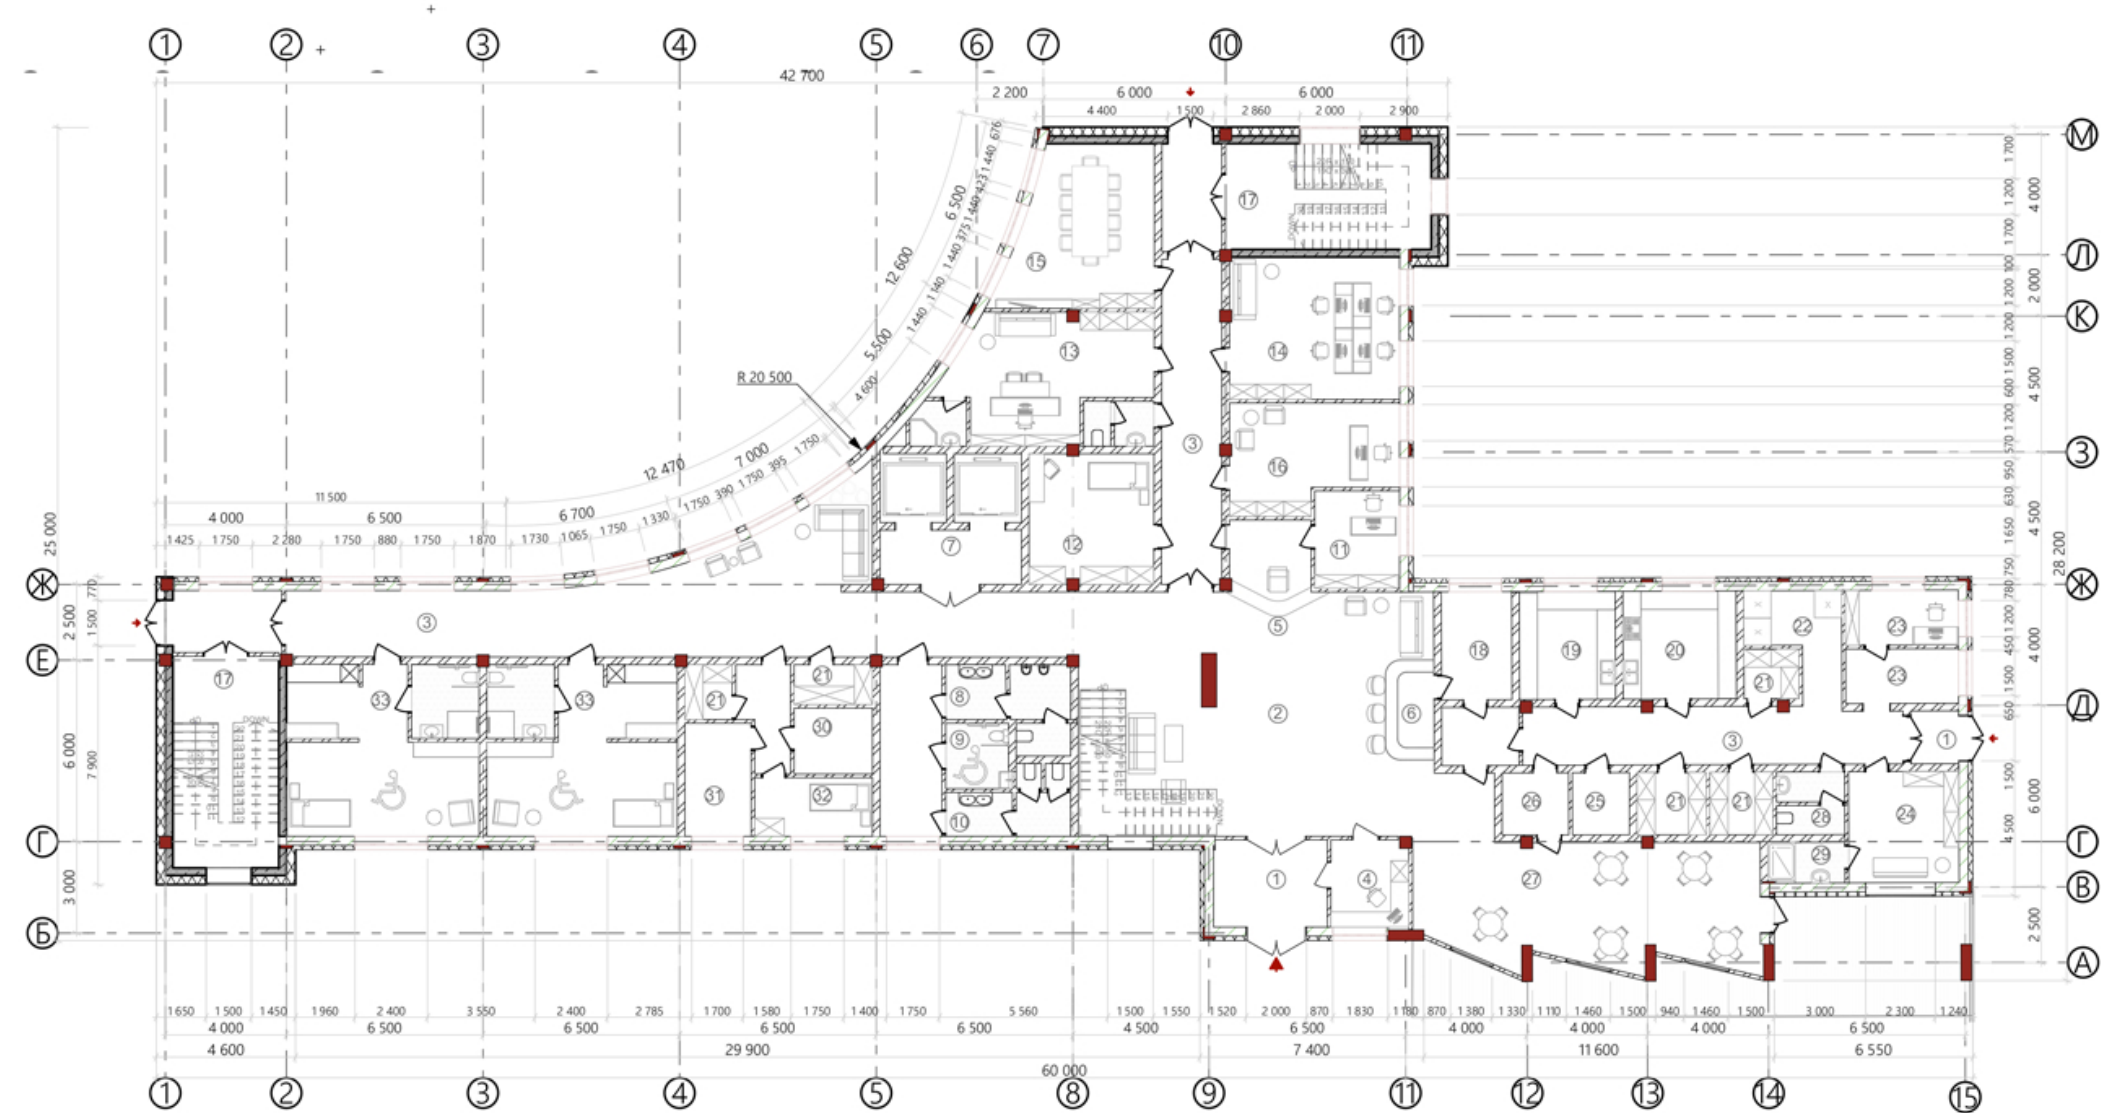

ПЛАН НА ВІДМІТЦІ +0.000 М1:200

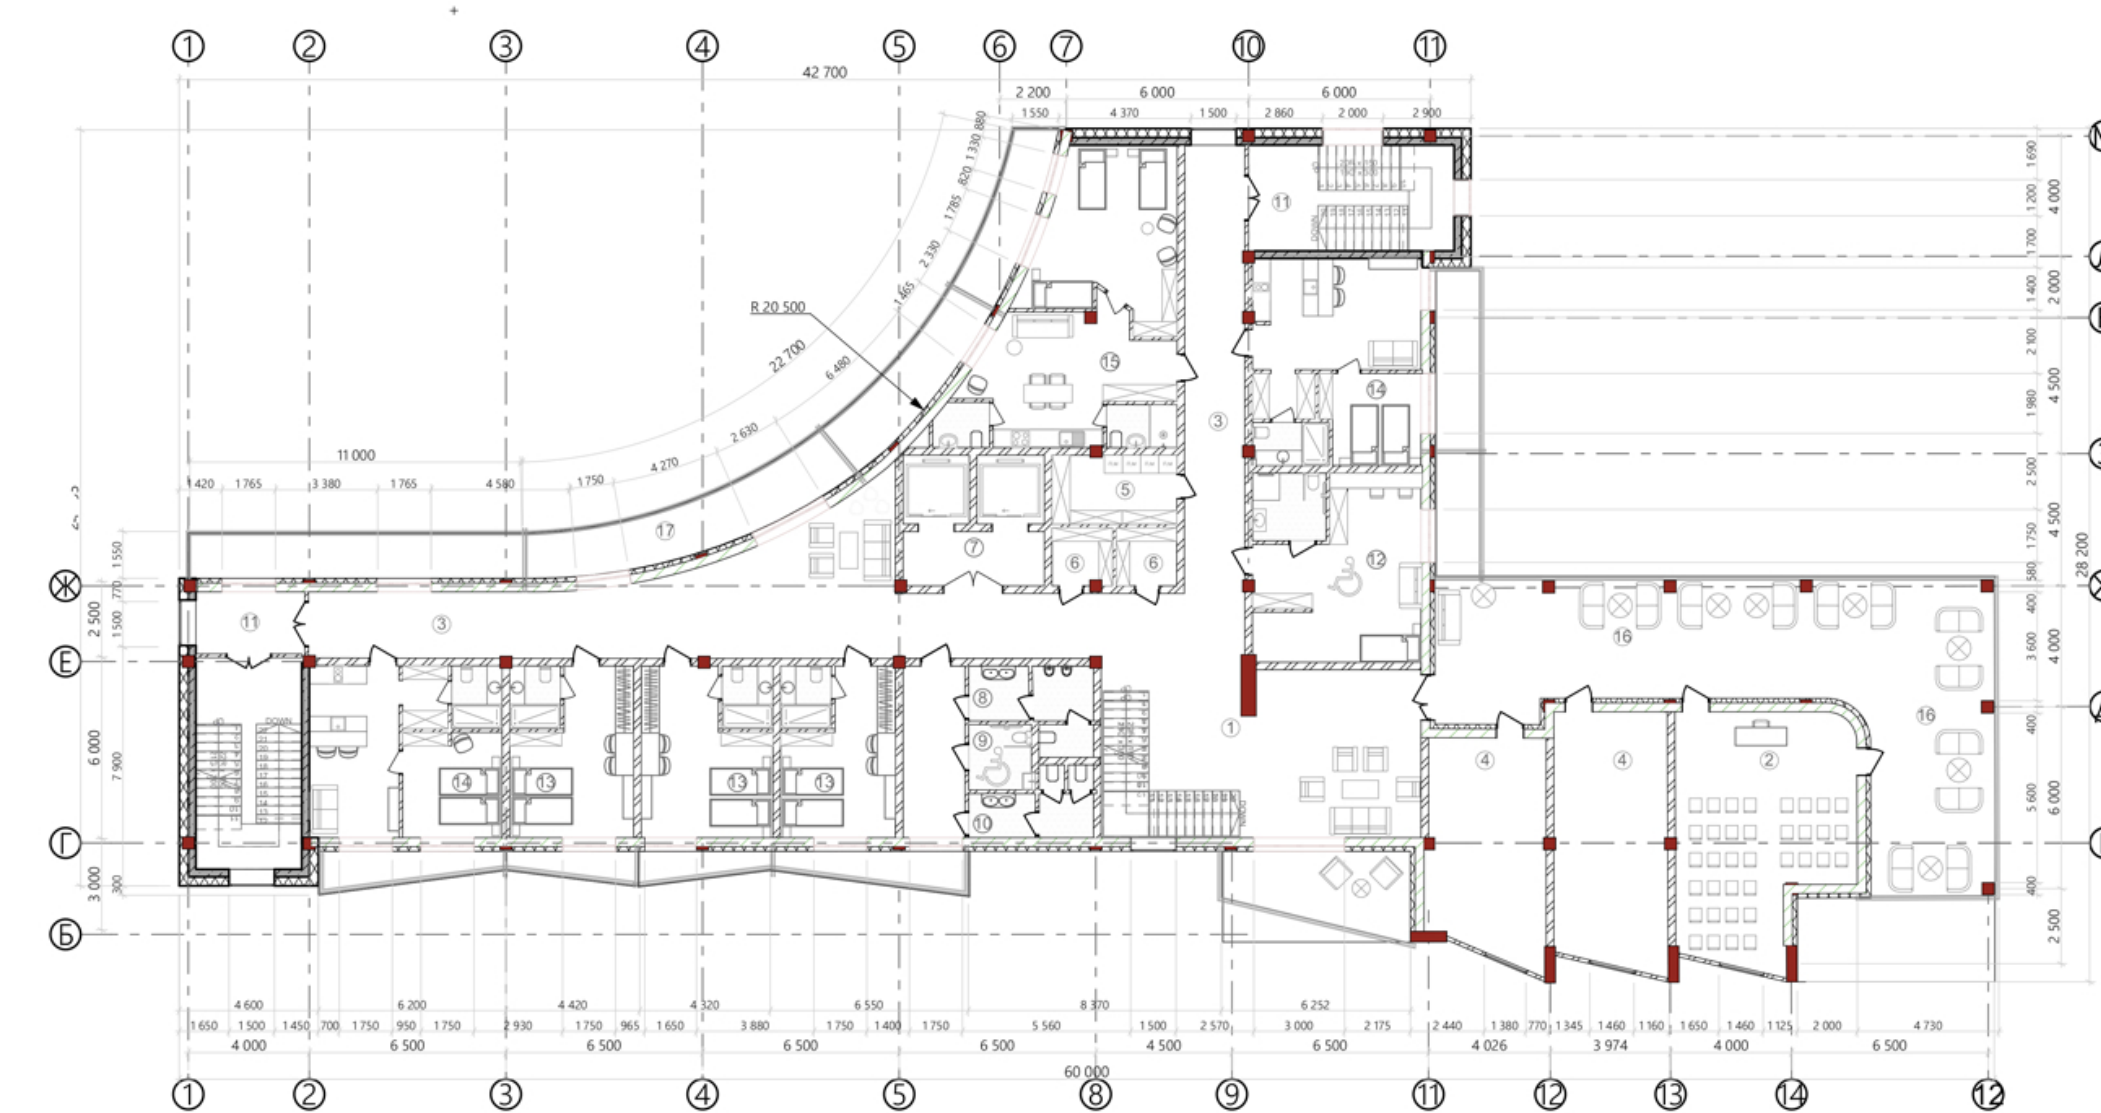


ПЛАН НА ВІДМІТЦІ +5.100 М1:200




ПЛАН НА ВІДМІТЦІ +6.300 М1:200


- Експлікація 1-го поверху:
1. Тамбур
 2. Вестиболь
 3. Коридор
 4. Приміщення охорони
 5. Ресепція
 6. Лобі бар
 7. Ліфт: вантажний та пасажирський
 8. Чоловічий санвузол
 9. Жіночий санвузол
 10. Санвузол
 11. Приміщення чергового адміністратора
 12. Приміщення адміністратора
 13. Кабінет директора
 14. Кабінет бухгалтерії
 15. Зал засідань
 16. Кабінет креативного директора
 17. Евакуаційні сходи
 18. Приміщення бармена
 19. Холодний цех
 20. Гарний цех
 21. Комора
 22. Холодильники
 23. Кабінет головного кулінара
 24. Приміщення для персоналу
 25. Посидомня
 26. Ресторан
 27. Санвузол
 28. Душова для персоналу
 29. Приміщення для брудної білизни
 30. Приміщення для побутового обслуговування
 31. Кабінет для чергового персоналу
 32. Кабінет для чергового персоналу
 33. Інформаційний номер
- Експлікація 2-го поверху:
1. Хол
 2. Конференц-зал
 3. Коридор
 4. Приміщення для аттракційних занять
 5. Кабінет обслуговування
 6. Комора
 7. Ліфт: грузовий та пасажирський
 8. Чоловічий санвузол
 9. Жіночий санвузол
 10. Санвузол
 11. Евакуаційні сходи
 12. Інформаційний номер
 13. Номер двомісний
 14. Номер тримісний
 15. Номер чотирьохмісний
 16. Зона відпочинку
- Експлікація 3-го поверху:
1. Хол
 2. Комора
 3. Кабінет обслуговування
 4. Номер двомісний
 5. Номер тримісний
 6. Інформаційний номер
 7. Номер
 8. Чоловічий санвузол
 9. Жіночий санвузол
 10. Санвузол
 11. Евакуаційні сходи
 12. Коридор
 13. Ліфт: грузовий та пасажирський

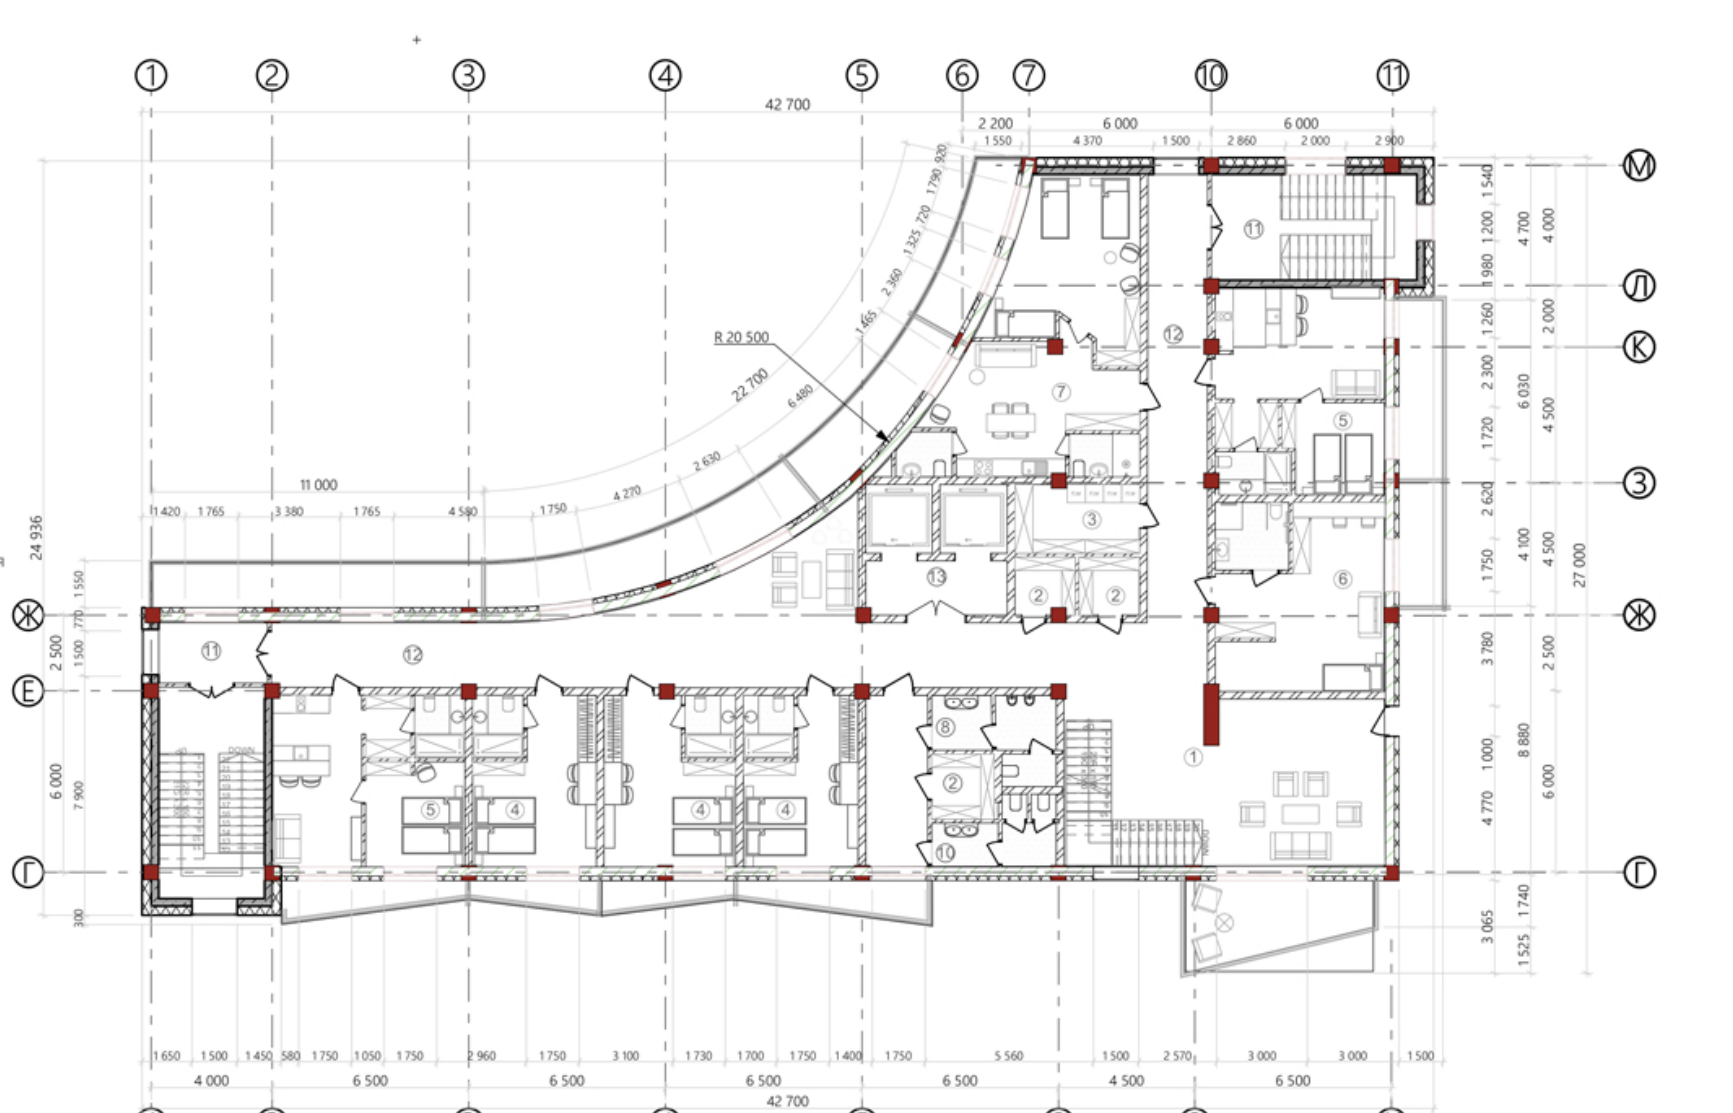


ФАСАД В ОСЯХ 1-15

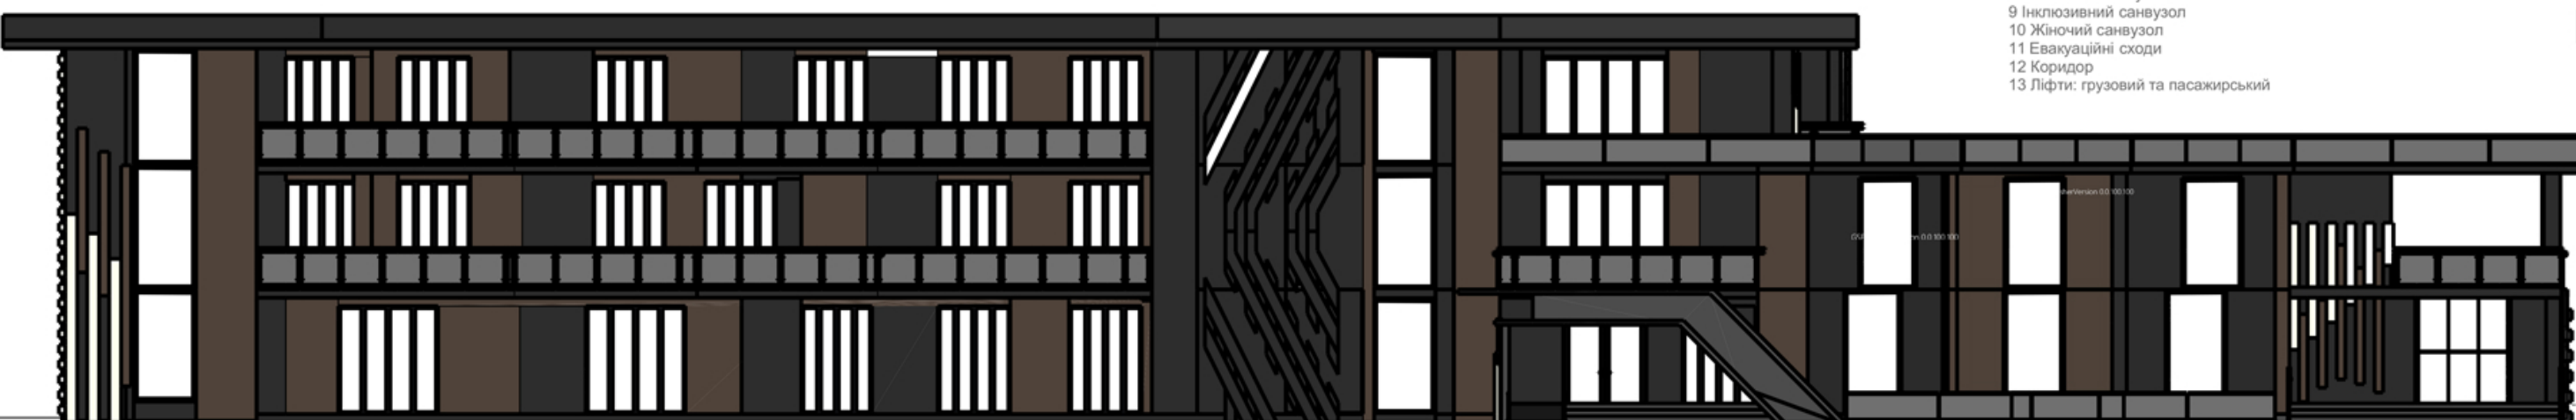


ФАСАД В ОСЯХ М-А

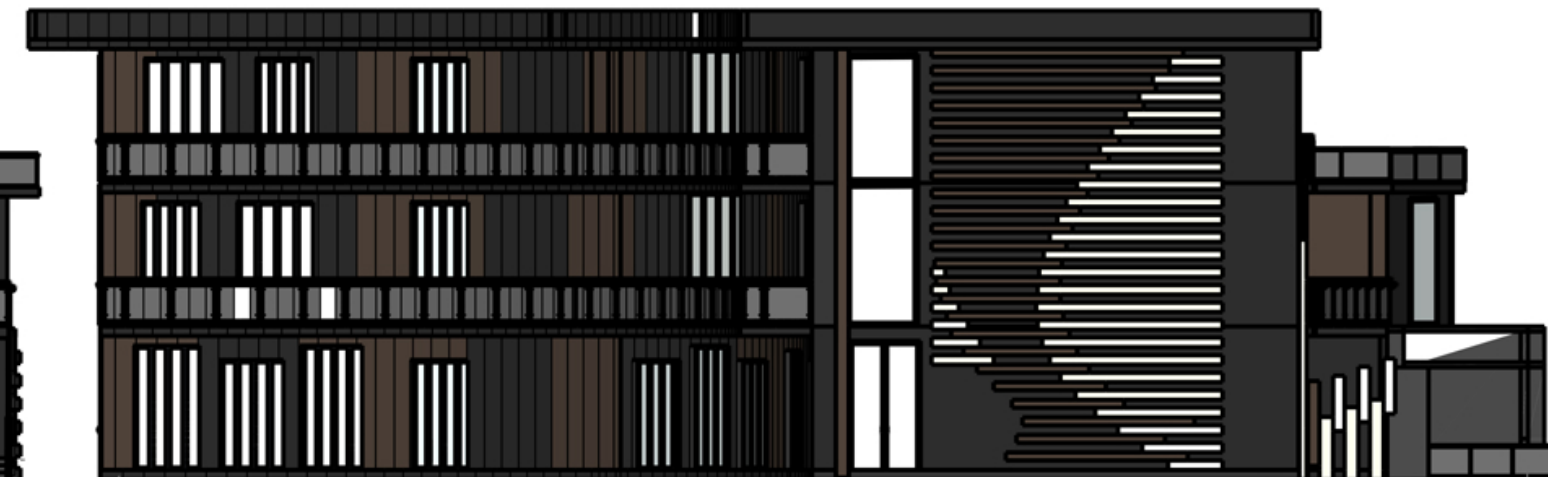


ФАСАД В ОСЯХ 15-1

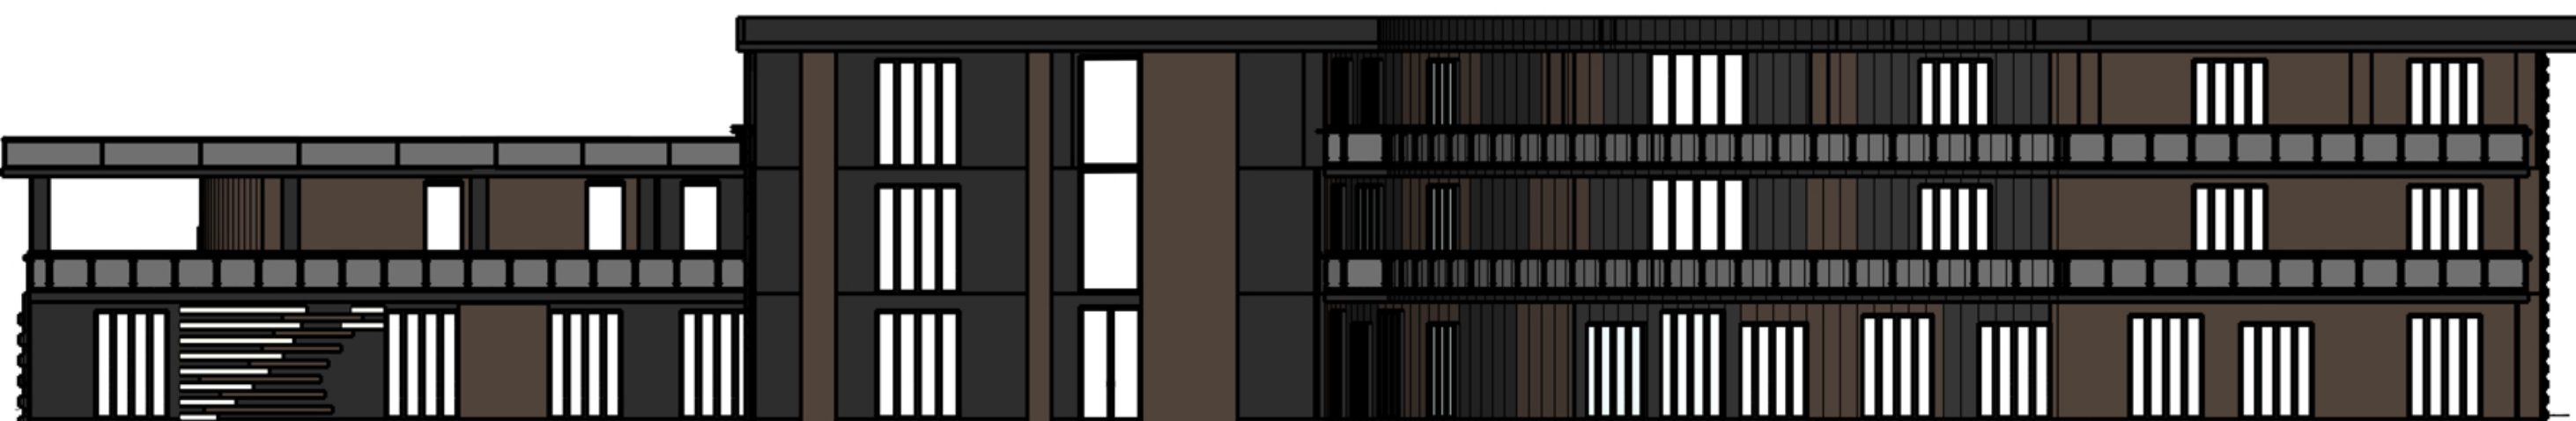

ФАСАД В ОСЯХ А-М

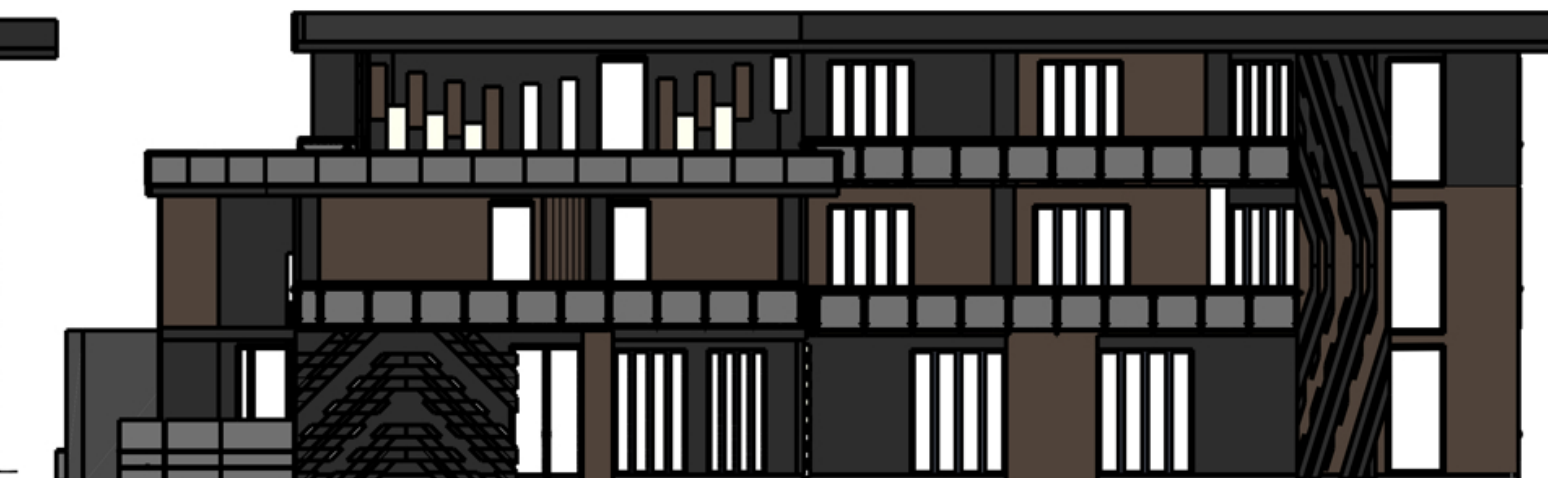

РОЗРІЗ 1-1

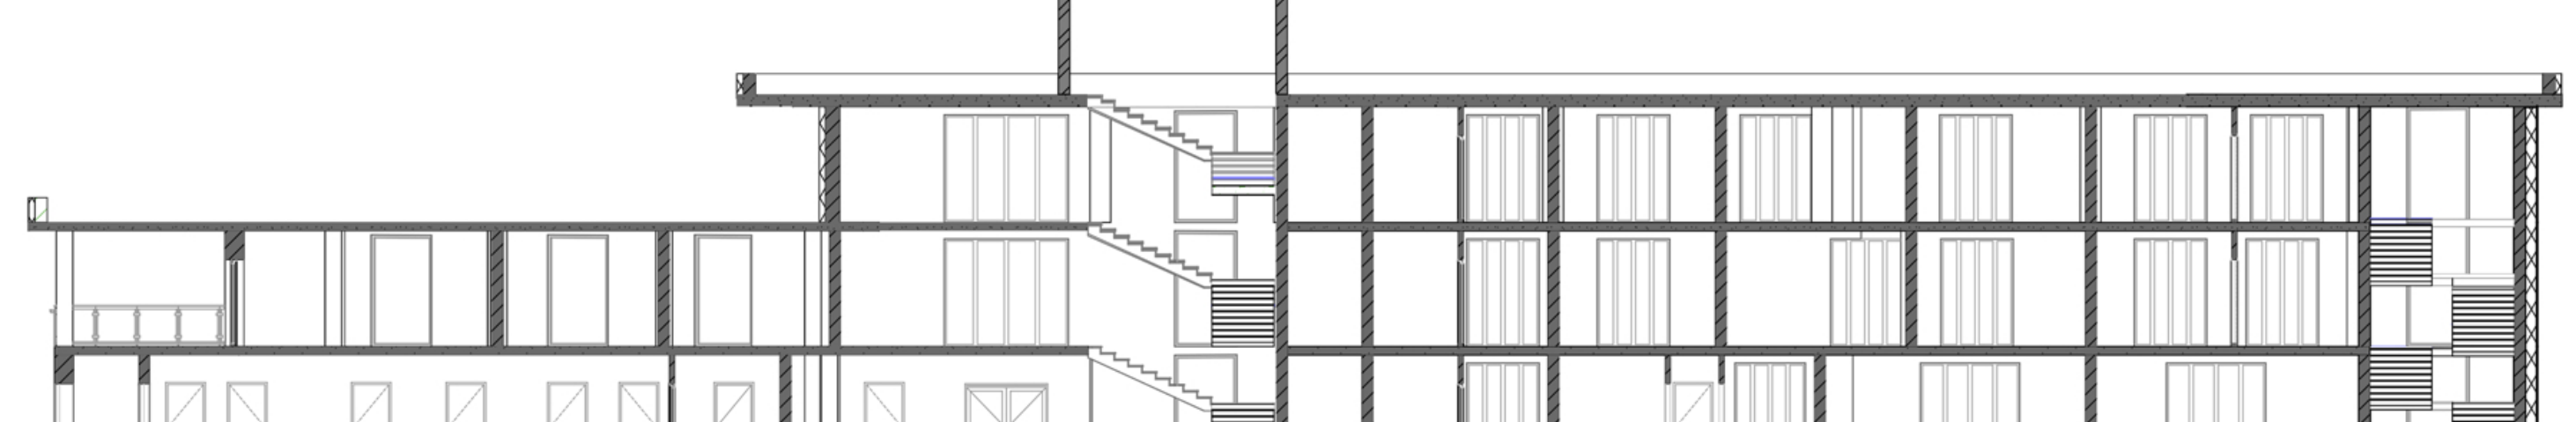

РОЗРІЗ 2-2

