


ЦЕНТР ОПІКИ ДЛЯ ДОМАШНІХ ТВАРИН У С. МИКИТИНЦІ ІВАНО-ФРАНКІВСЬКОЇ ТГ

КАРТА ПОТРЕБ ВІДВІДУВАЧІВ

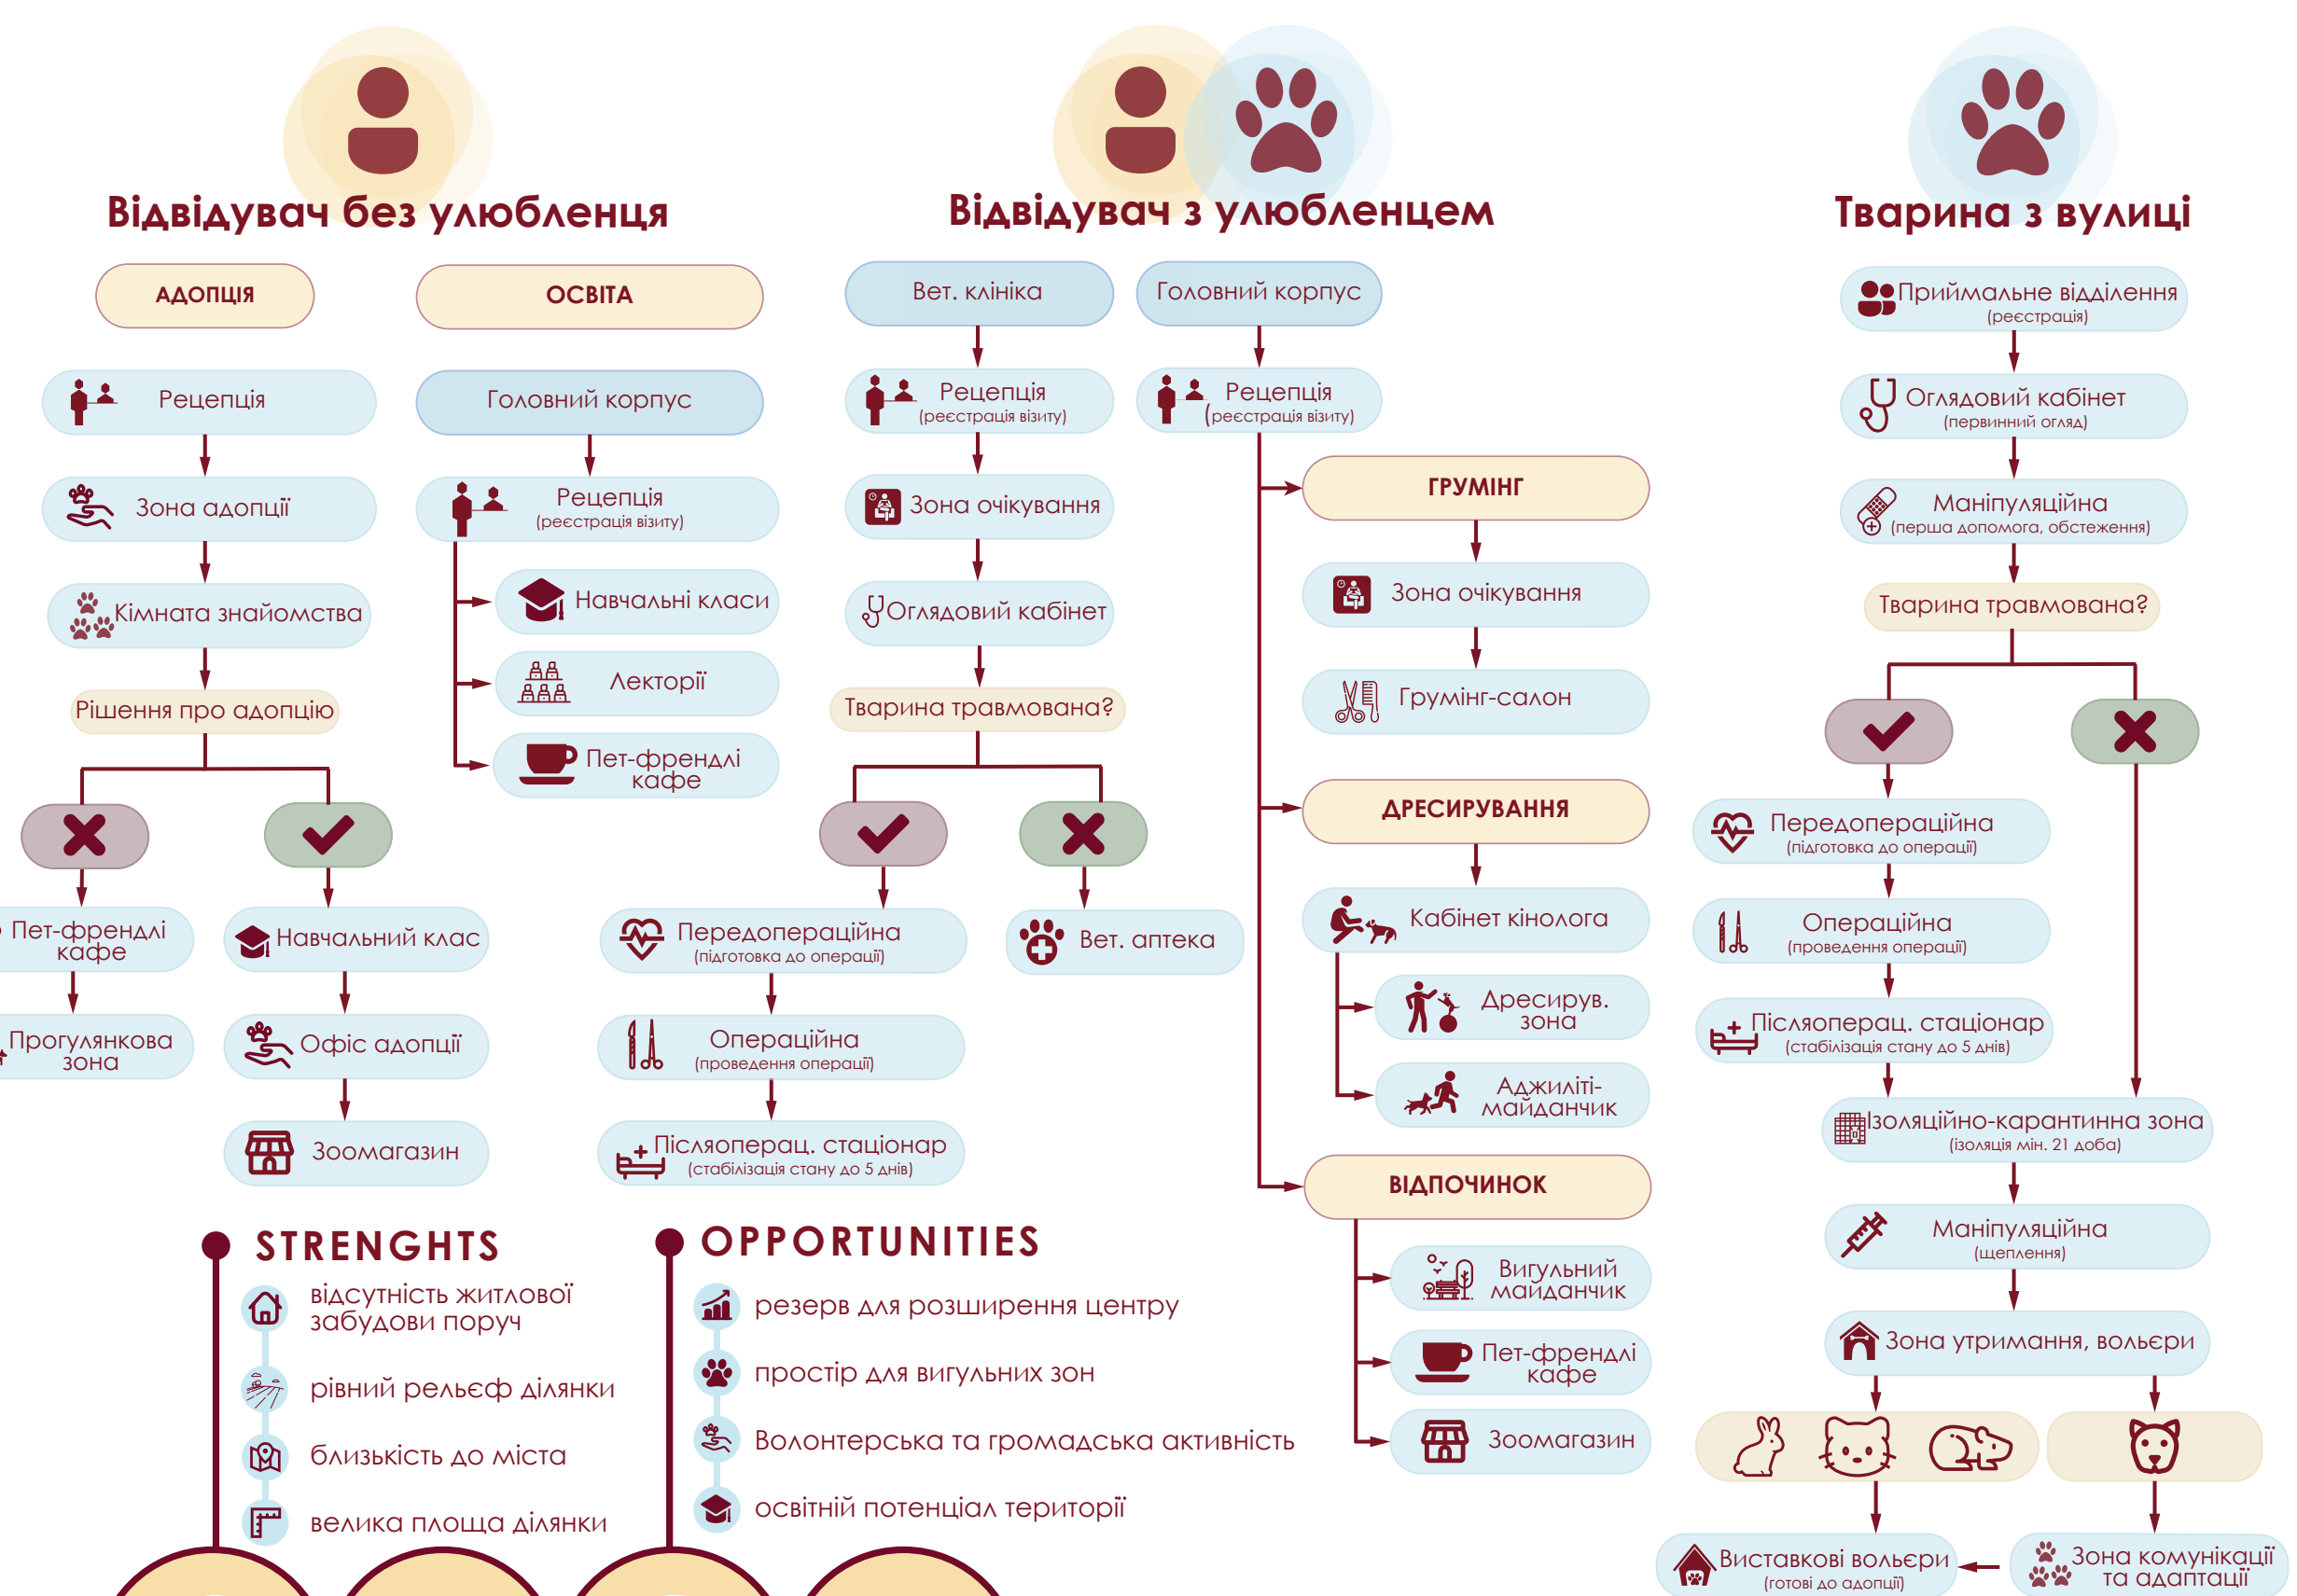


АНАЛІЗ ОСНОВНИХ ПРОСТОРОВИХ СЦЕНАРІЇВ



АНАЛІЗ СВІТОВОГО ДОСВІДУ



БАБЛ-ДІАГРАМА

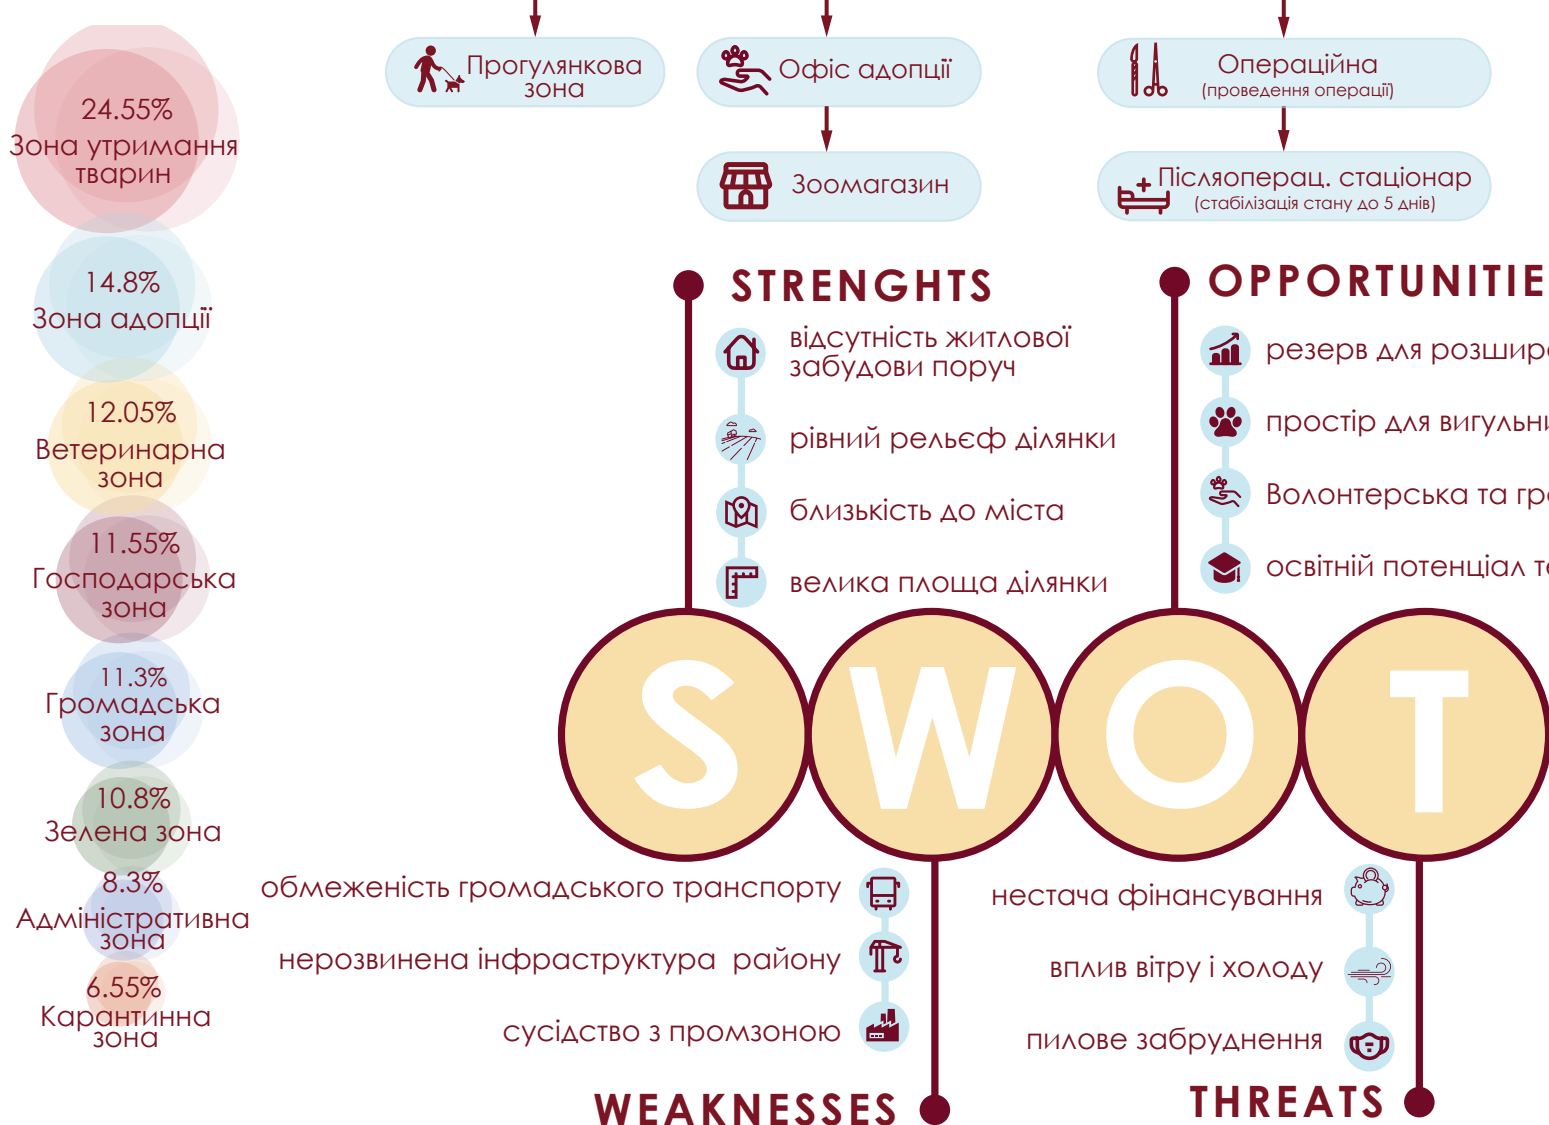

ФОТОФІКСАЦІЯ



Центр догляду за тваринами
на Стейтен-Айленд



Центр догляду за тваринами
Південного Лос-Анджелеса



СИТУАЦІЙНА СХЕМА

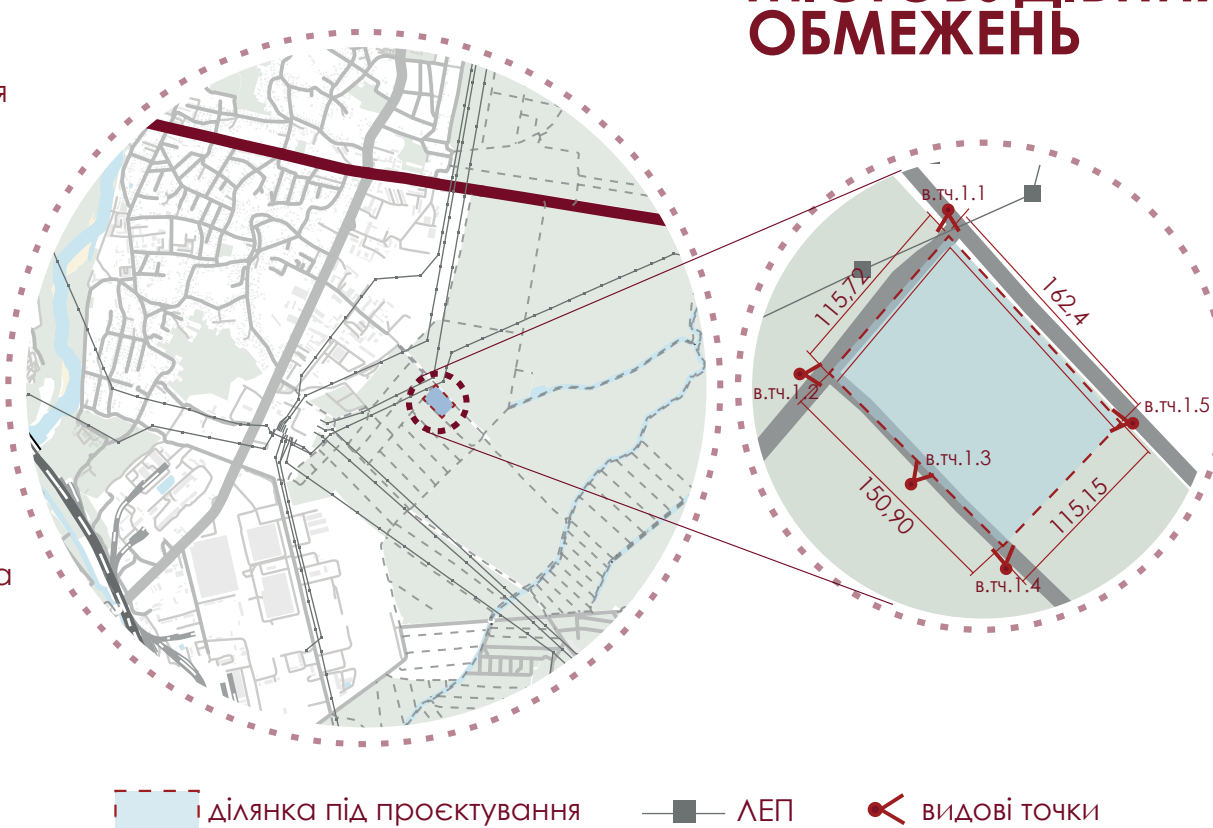


СХЕМА МІСТОБУДІВНИХ ОБМЕЖЕНЬ

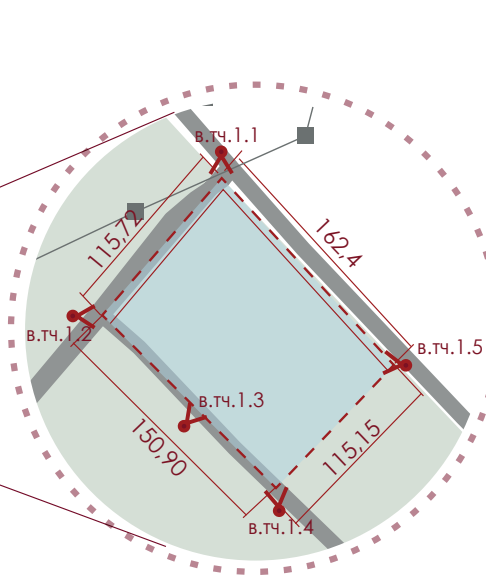


СХЕМА ТРАНСПОРТНО-ПІШОХІДНИХ МЕРЕЖ



СХЕМА ФУНКЦІОНАЛЬНОГО ЗОНУВАННЯ В СТРУКТУРІ МІСТА

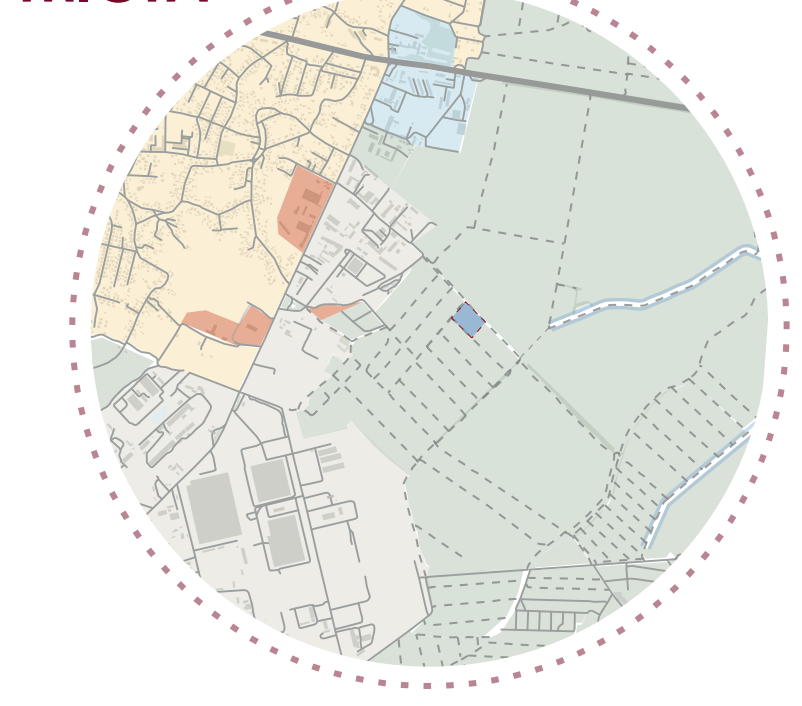


СХЕМА РОЗТАШУВАННЯ ОБ'ЄКТІВ ЗООЗАХИСТУ В СТРУКТУРІ ОБЛАСТІ



СХЕМА ФУНКЦІОНАЛЬНОГО ЗОНУВАННЯ


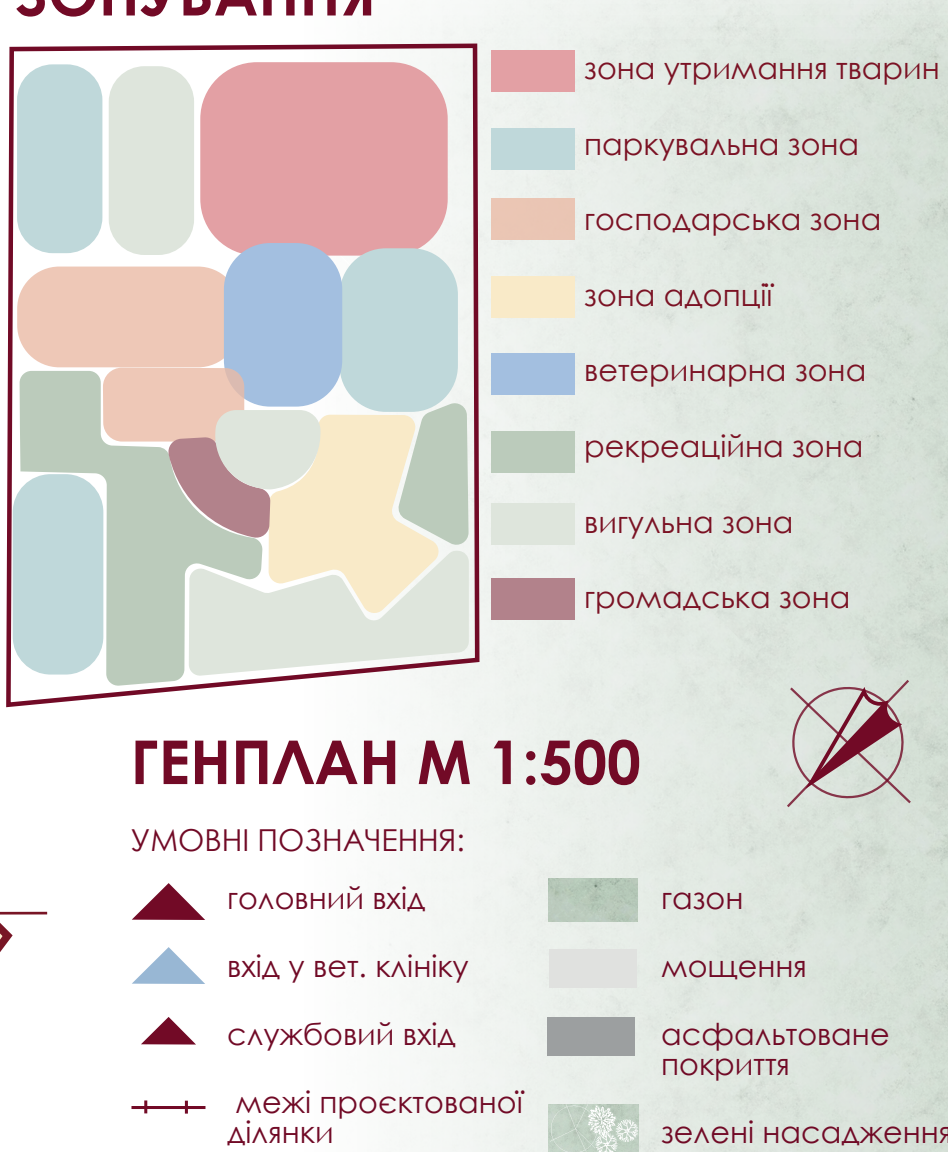


СХЕМА ЗООІНФРАСТРУКТУРИ В СТРУКТУРІ МІСТА

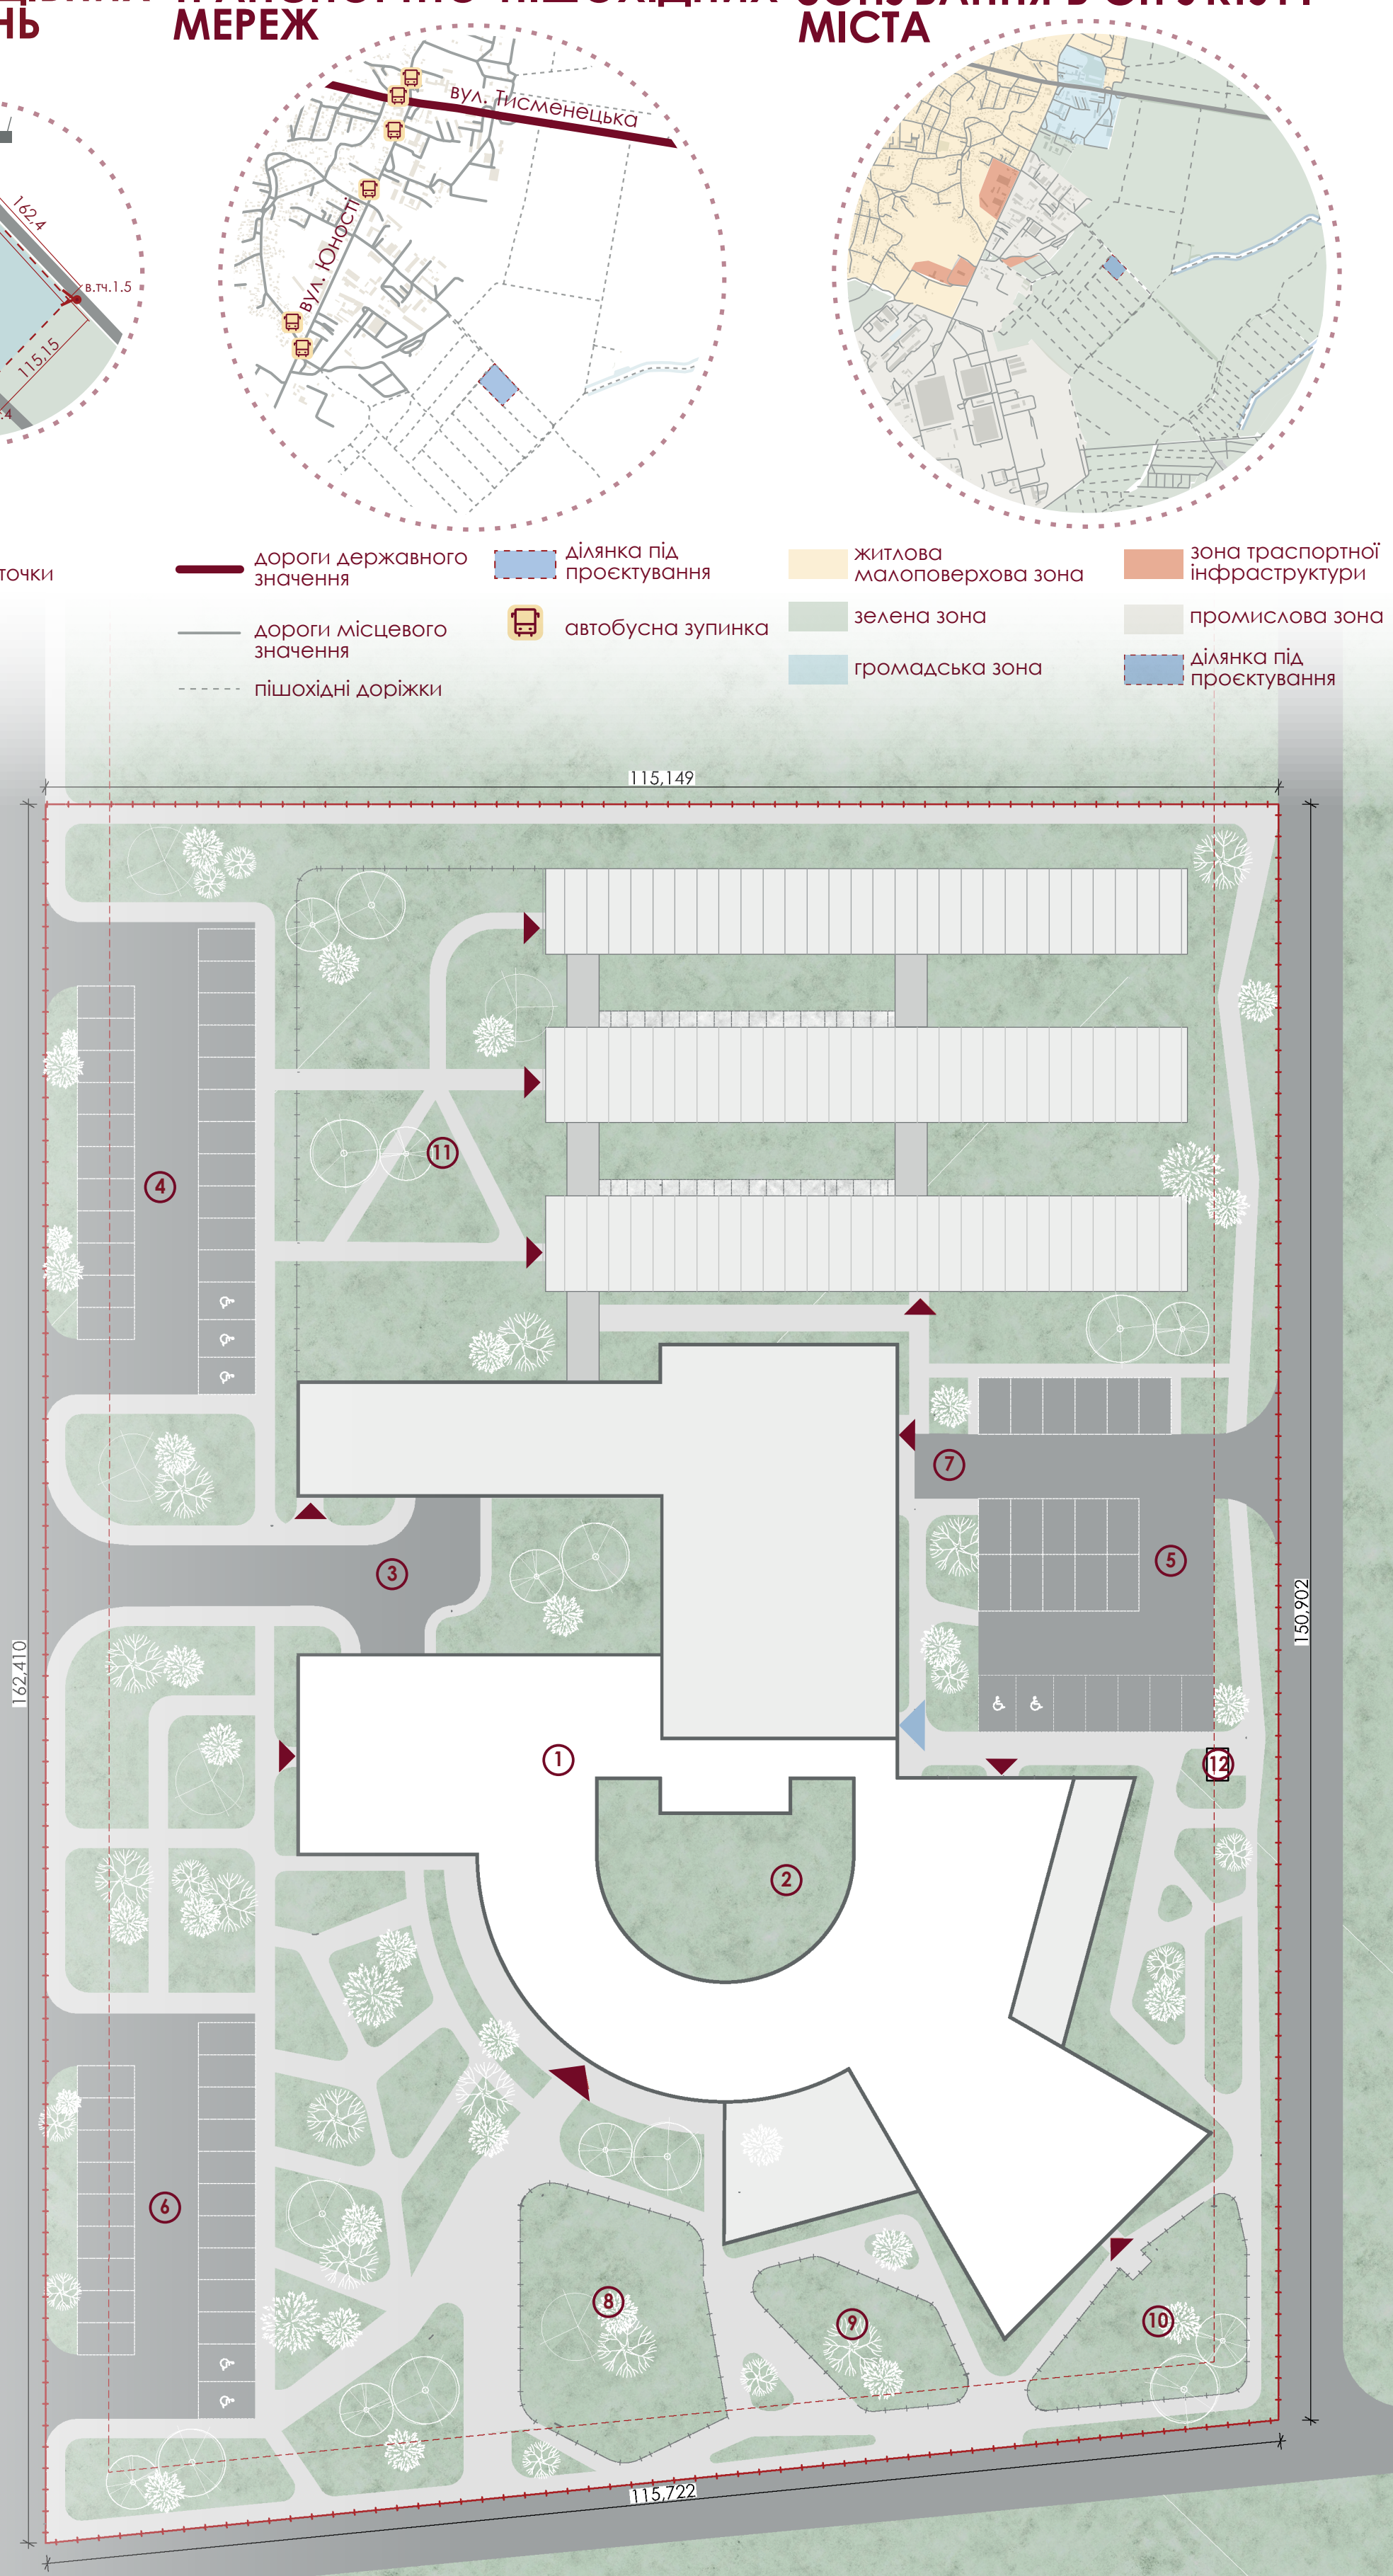

Бакалаврська робота
«Центр опіки для домашніх тварин
у с. Микитинці Івано-Франківської ТГ»

Івано-Франківський технічний університет нафти й газу
Виконала: ст. гр. АМ-22-1 Чесновська Д.В.
Керівник: Смадич І.П.