




ФАСАД В ОСЯХ А-М М 1:200

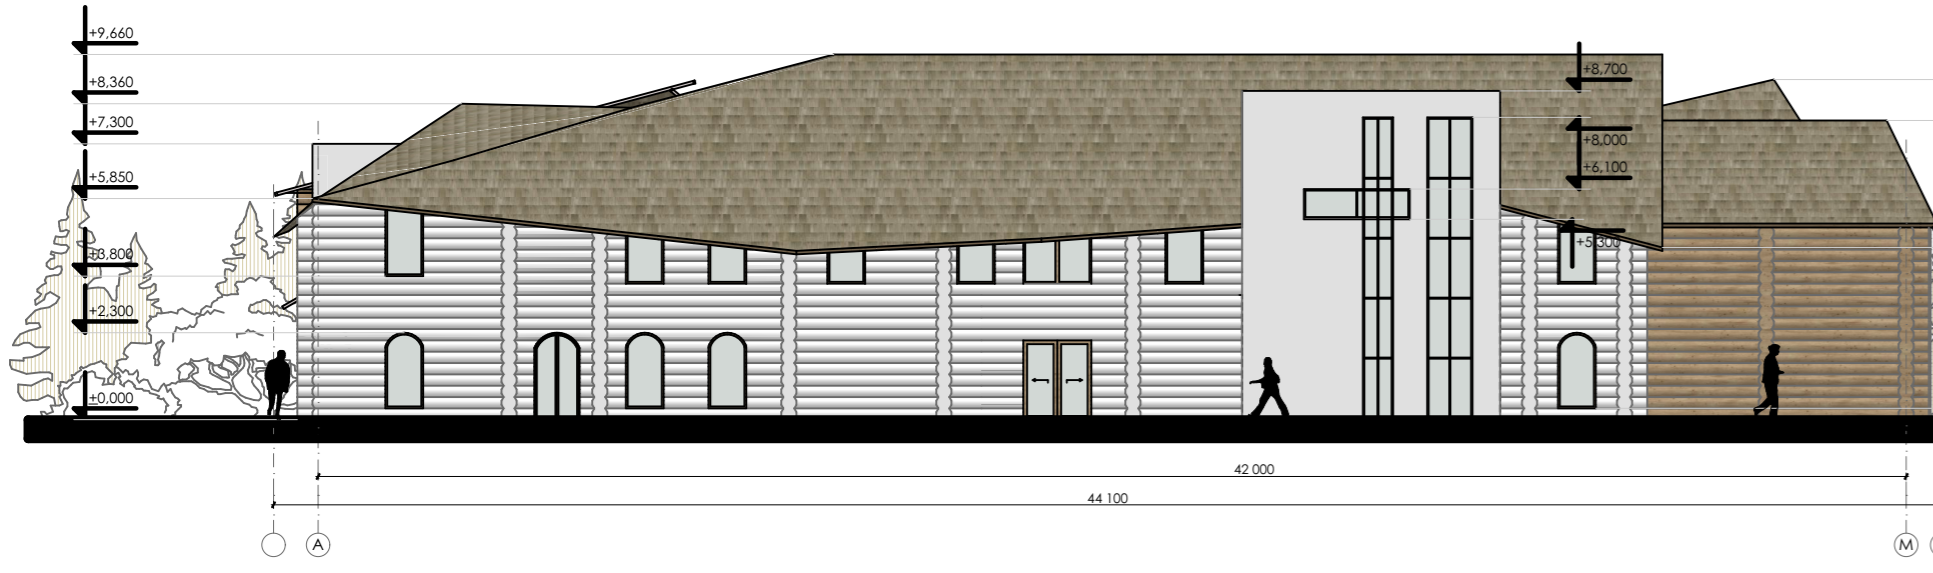


ФАСАД В ОСЯХ М-А М 1:200

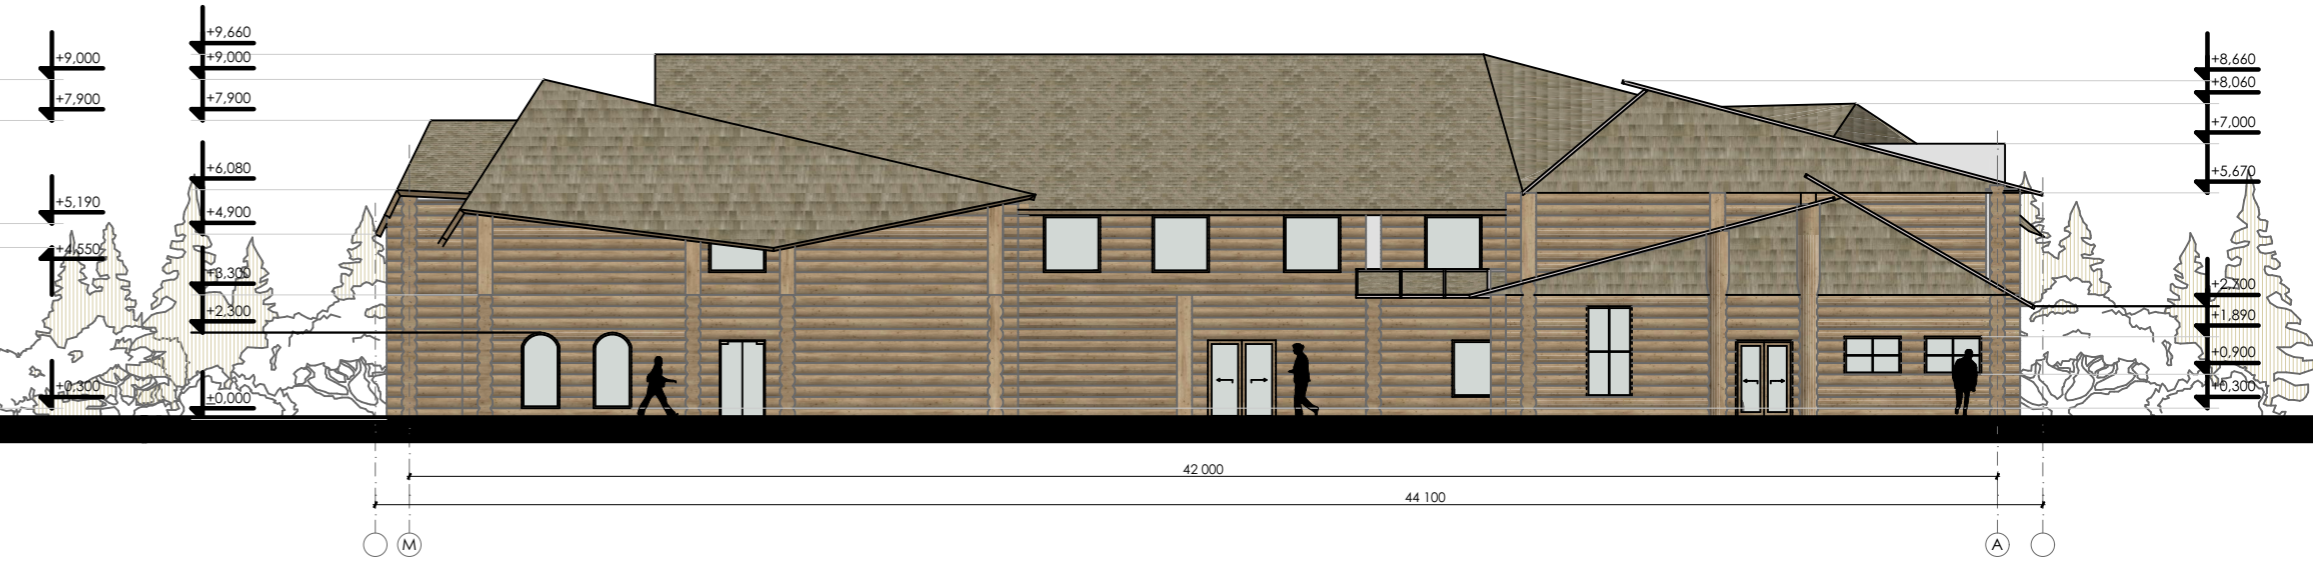

ПЛАН НА ВІДМІТЦІ +1,500 М 1:200

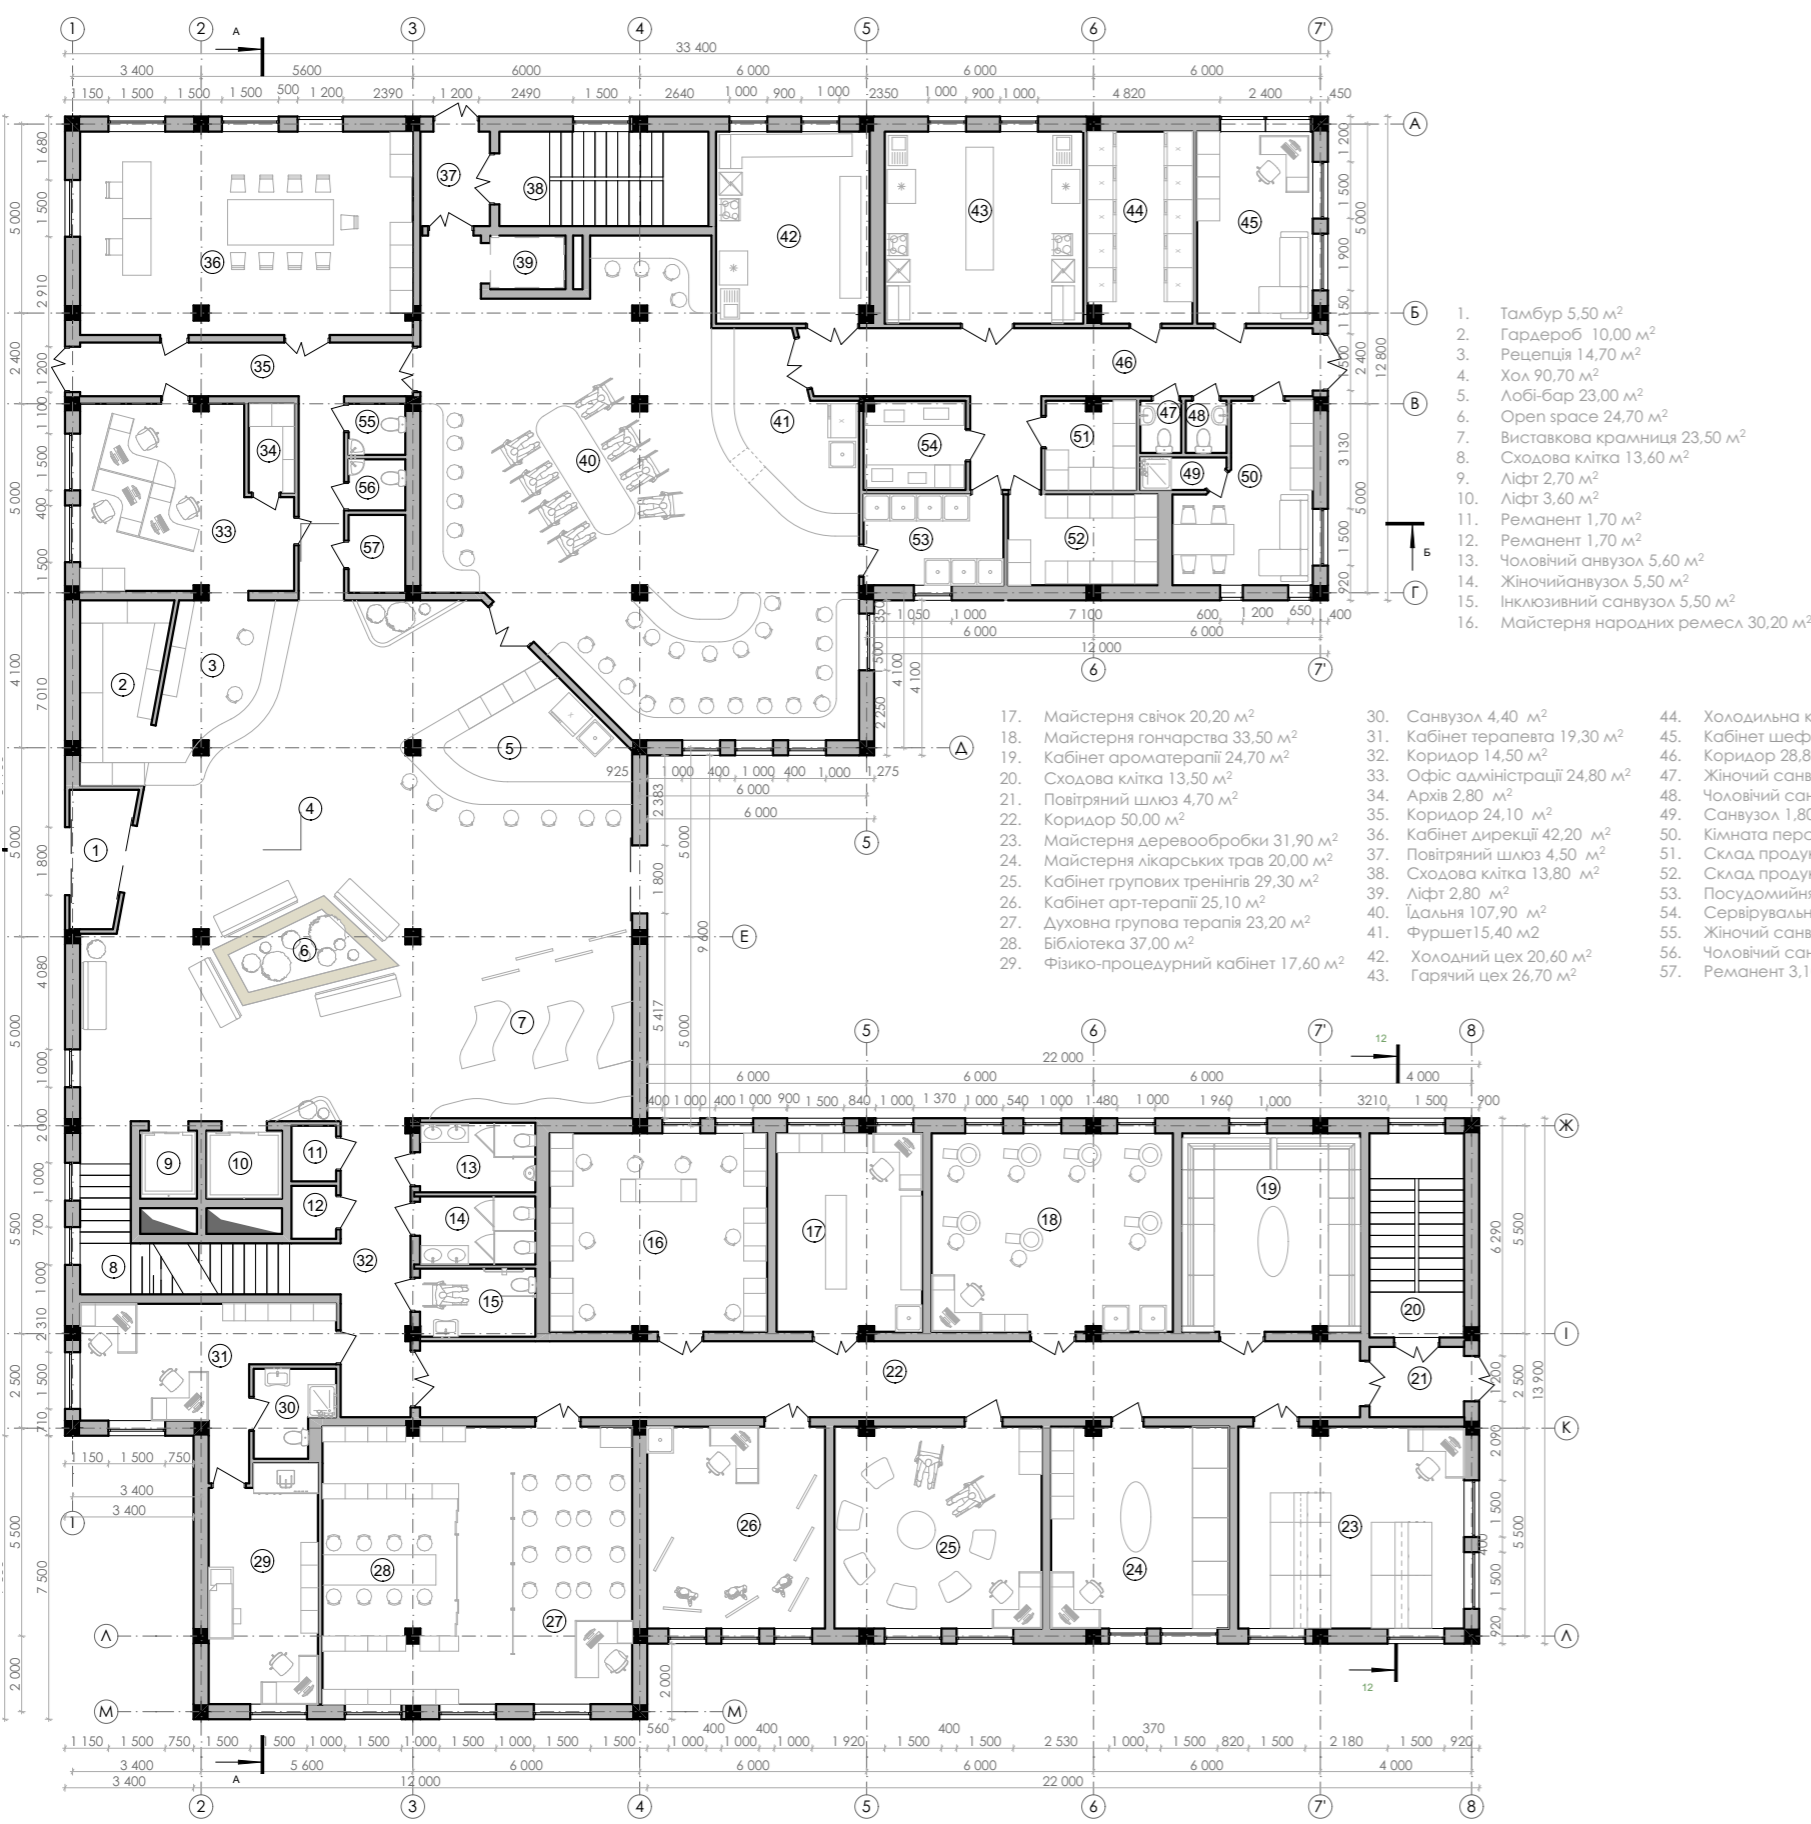


РОЗРІЗ В ОСЯХ А-М М 1:200

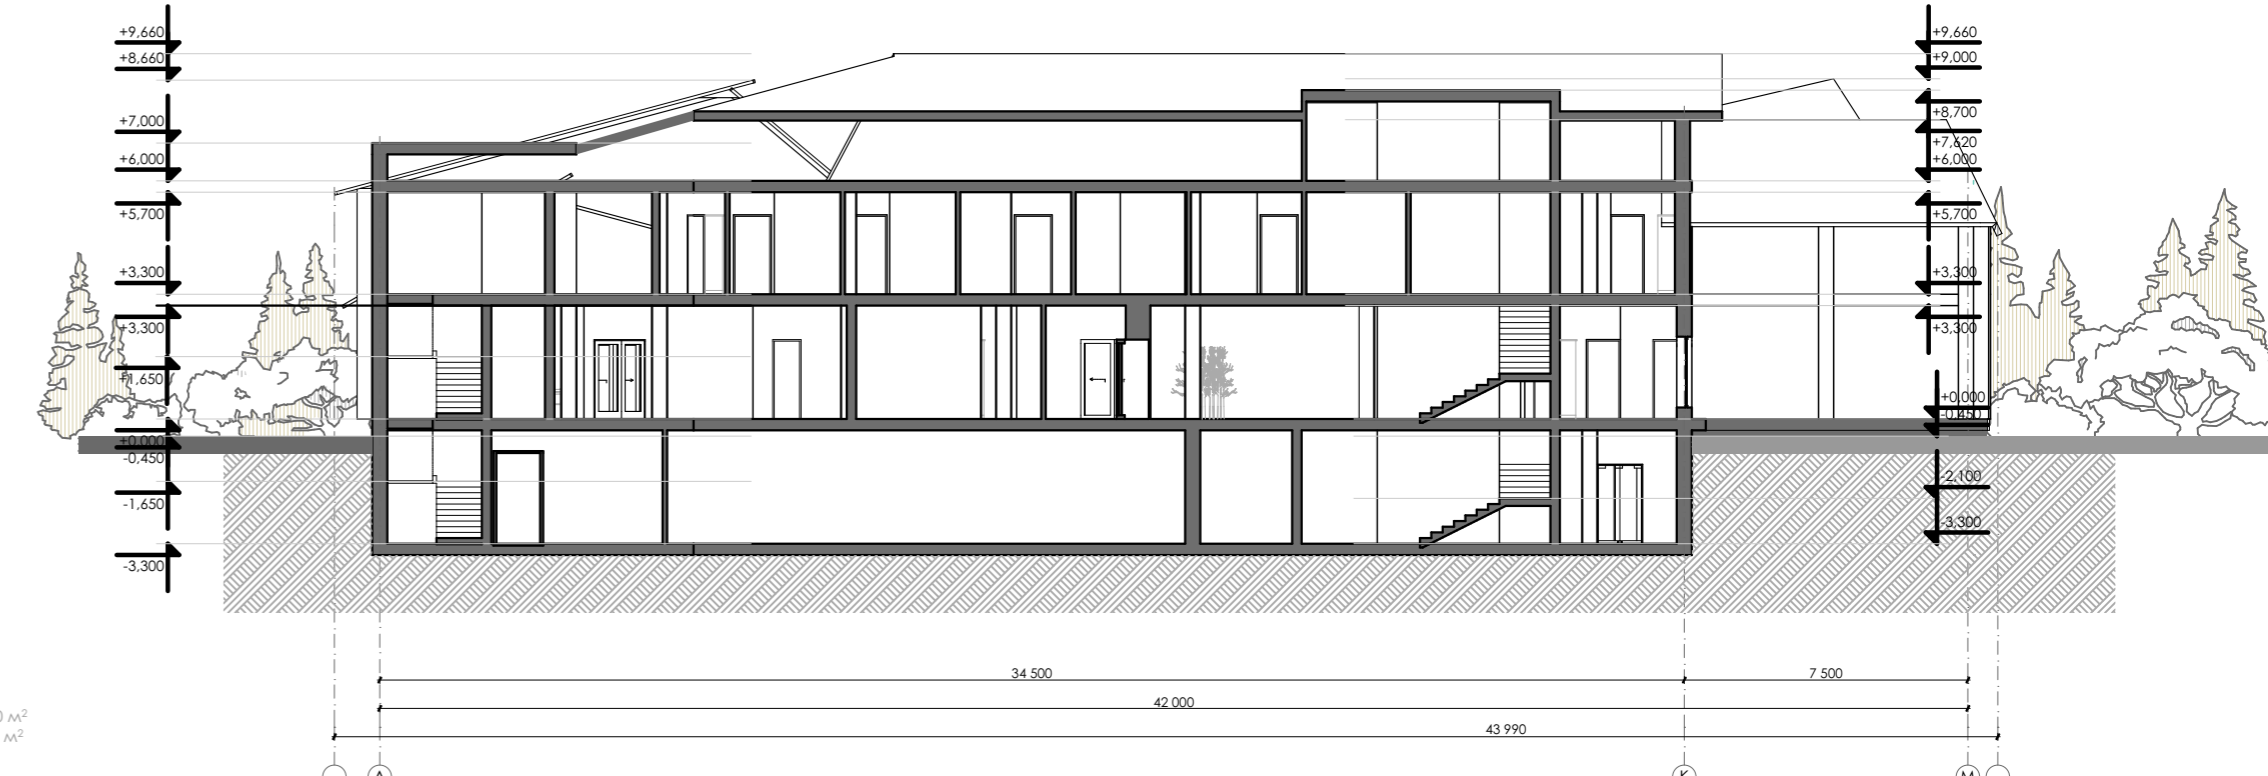


ФАСАД В ОСЯХ 5-1 М 1:200

ФАСАД В ОСЯХ А-Б М 1:200

ФАСАД В ОСЯХ 1-5 М 1:200

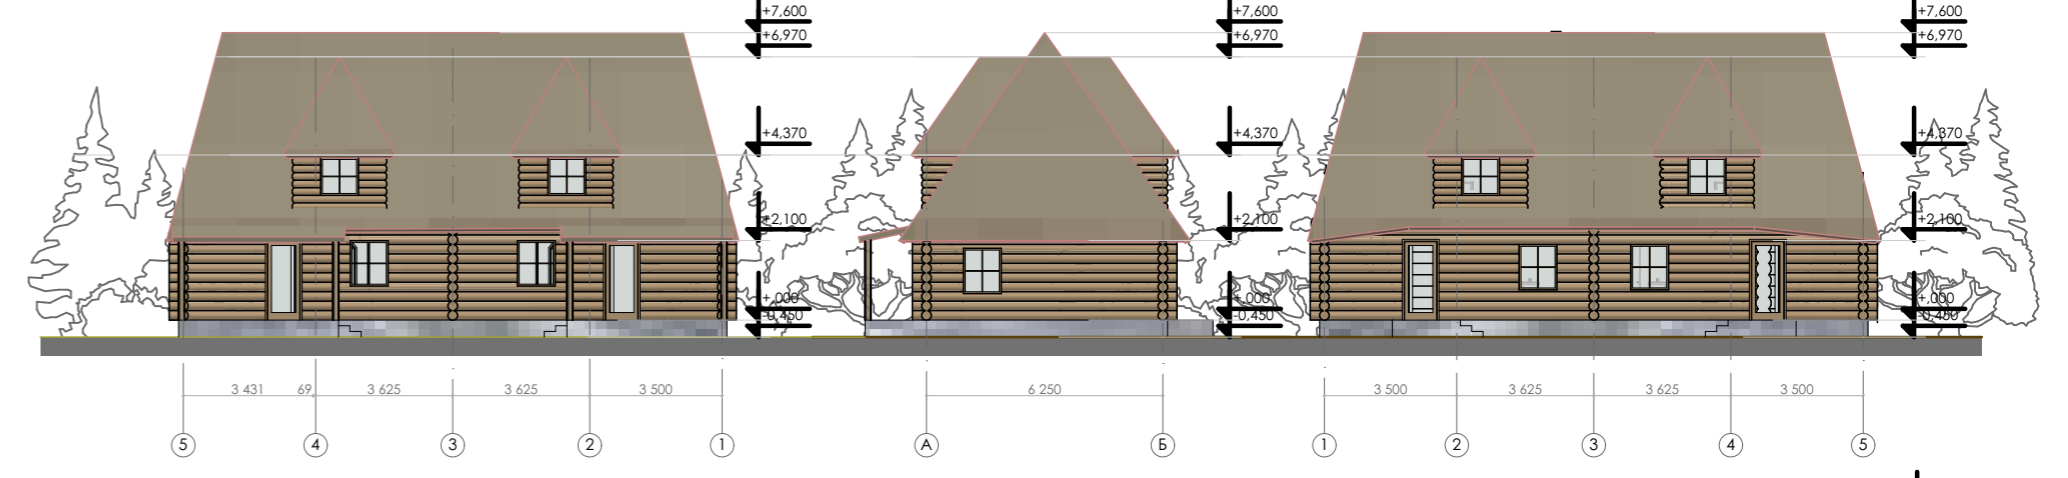


РОЗРІЗ ОСЯХ 1-5 М 1:200

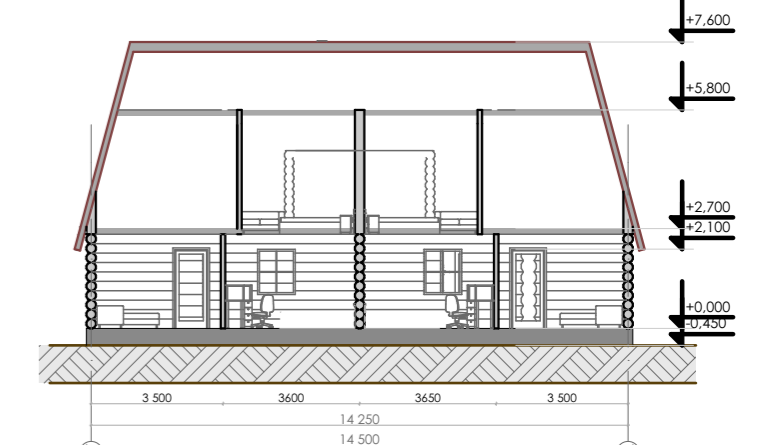


ПЛАН НА ВІДМІТЦІ +4,800 М 1:200



ПЛАН НА ВІДМІТЦІ -1,800 М 1:200

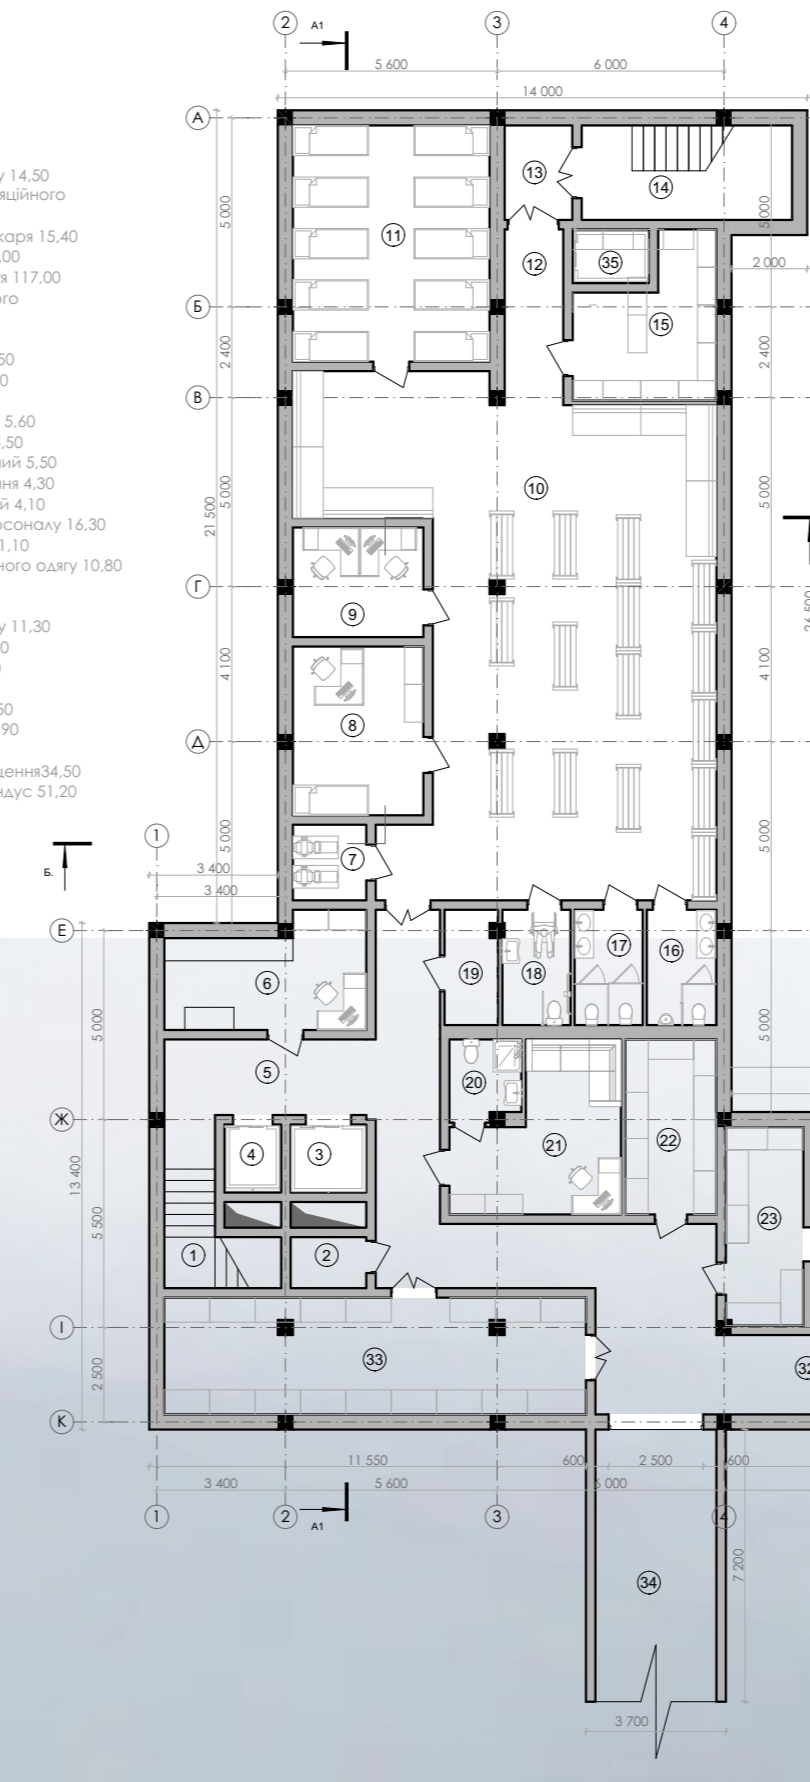

ПЛАН НА ВІДМІТЦІ +1,500 М 1:200

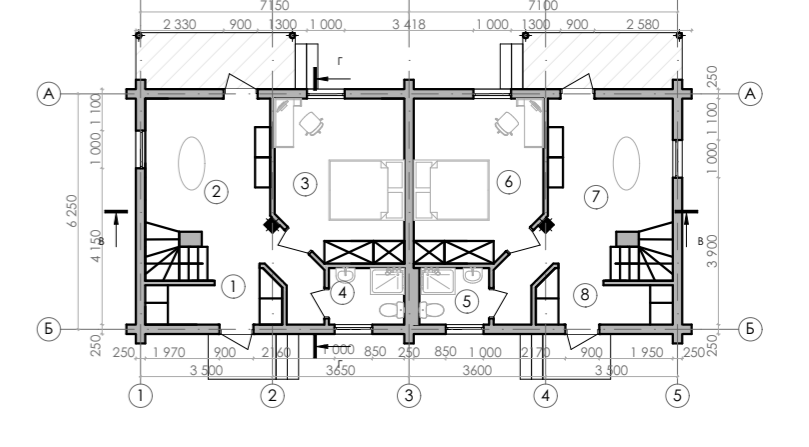

ПЛАН НА ВІДМІТЦІ +4,200 М 1:200

