




ФАСАД В ОСЯХ А-Р М 1:250



ФАСАД В ОСЯХ Р-А М 1:250



РОЗРІЗ 2-2 М 1:250

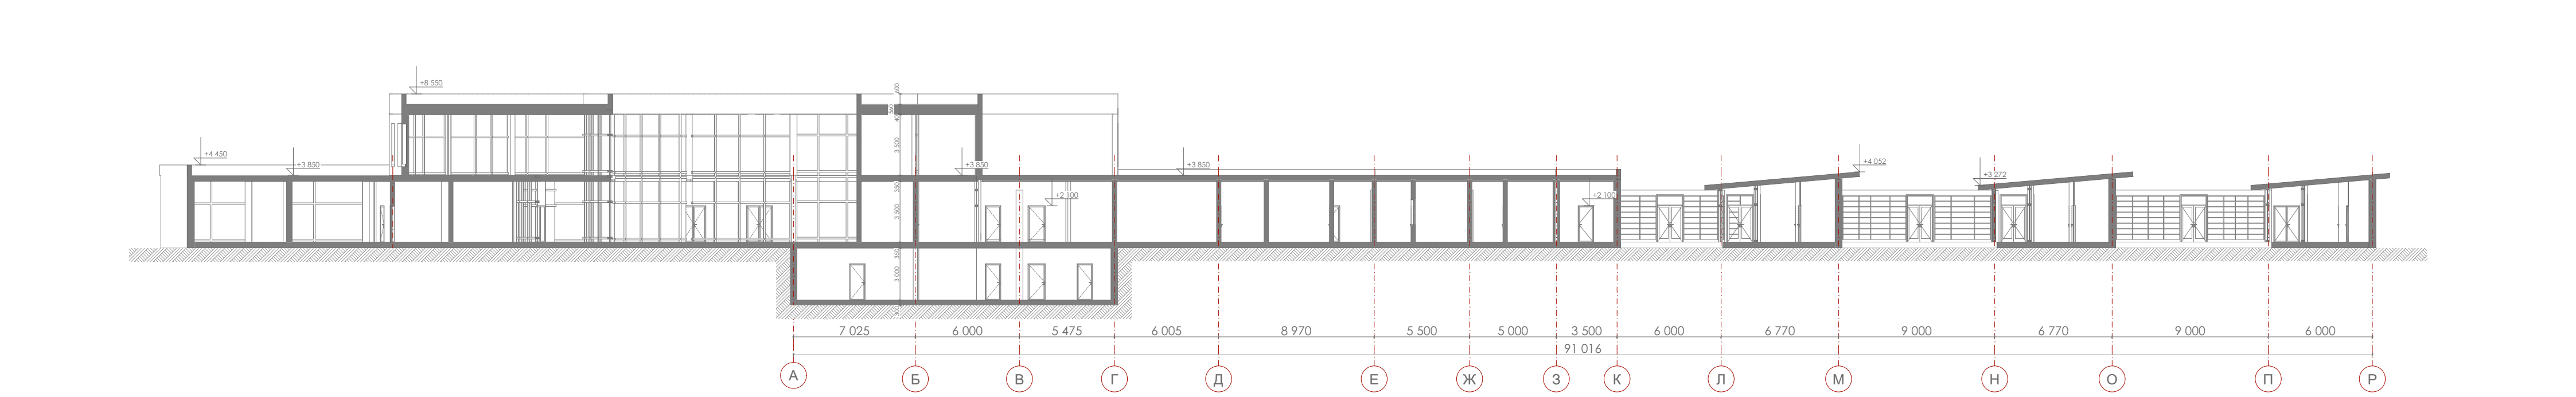

ПЛАН ДРУГОГО ПОВЕРХУ НА ВІДМІТЦІ + 3.850 М 1:350


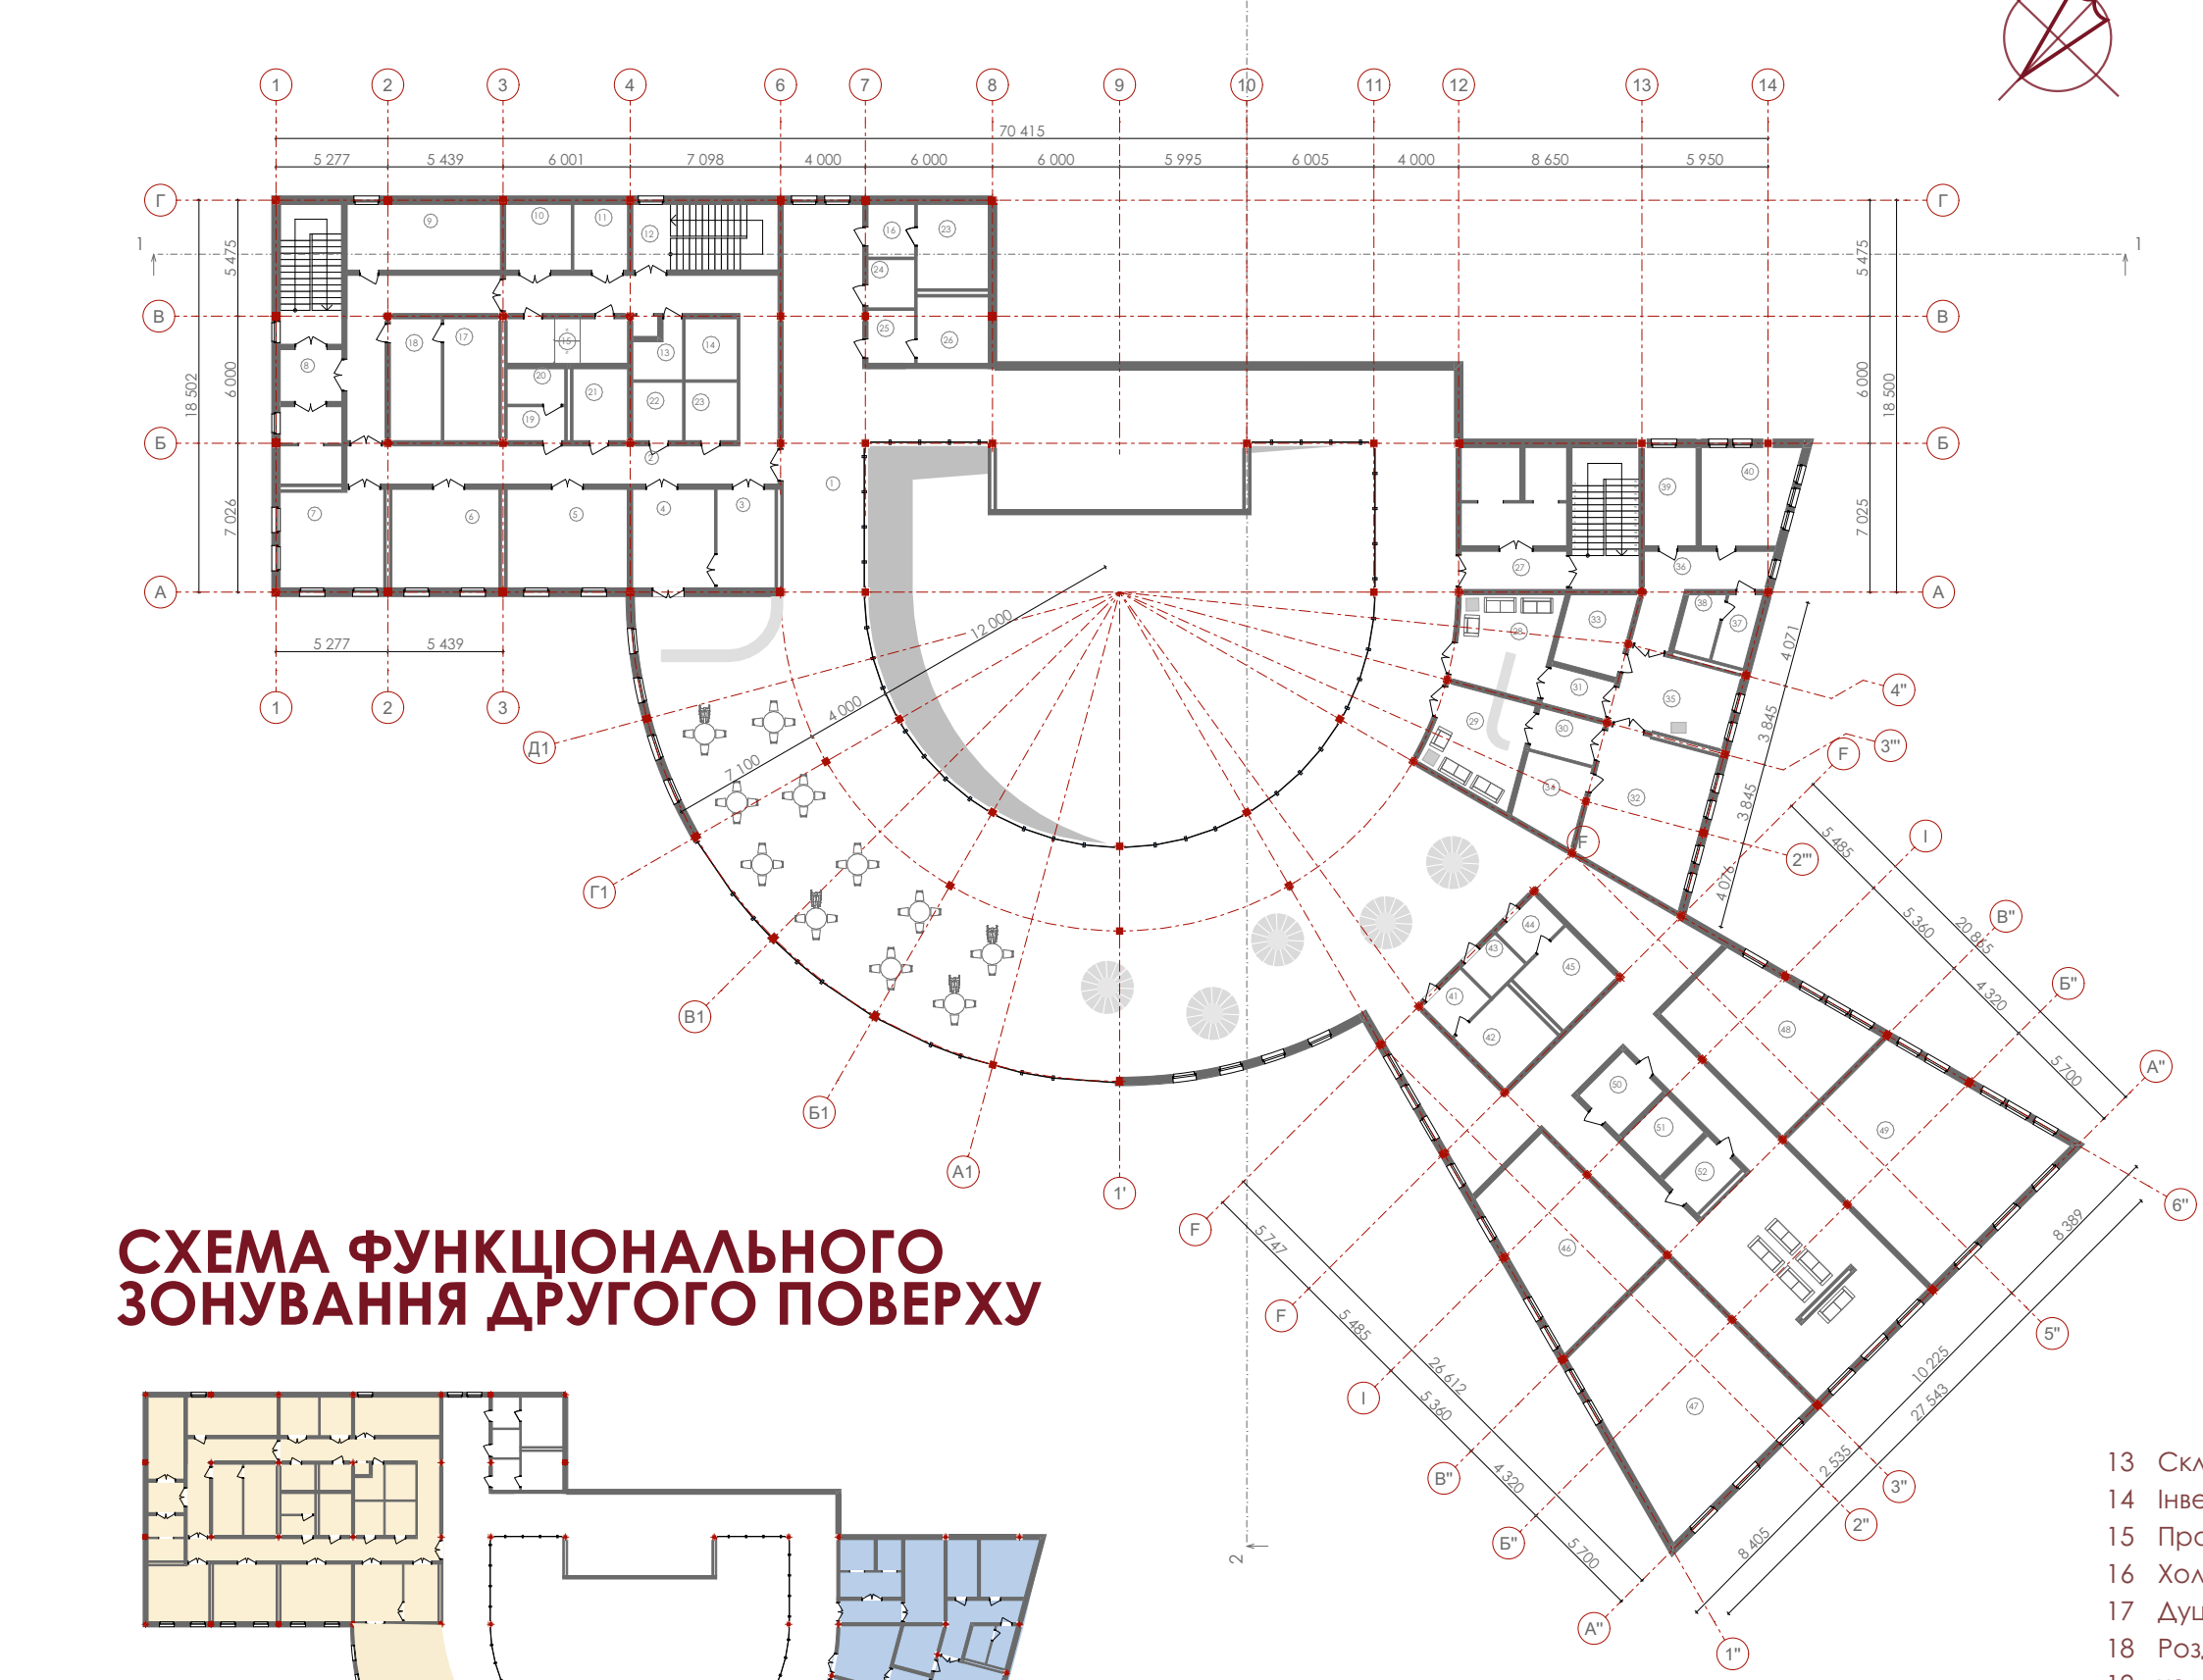


СХЕМА ФУНКЦІОНАЛЬНОГО ЗОНУВАННЯ ДРУГОГО ПОВЕРХУ

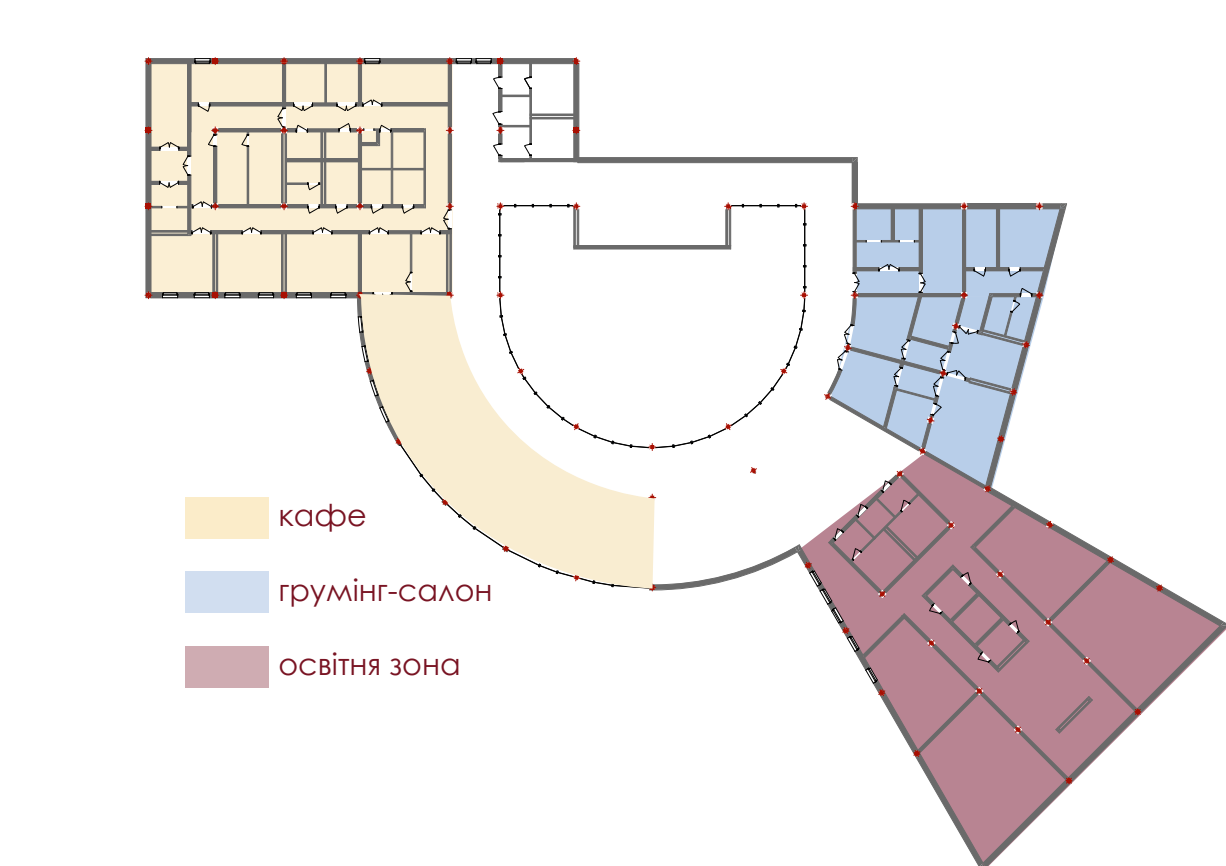

ЕКСПЛІКАЦІЯ ДРУГОГО ПОВЕРХУ:

1	Хол	917,46
2	службовий коридор	96,64
3	Мийна столового посуду	12,72
4	Заготівельний цех	18,38
5	Гарячий цех	26,39
6	Холодний цех	23,48
7	Рибний цех	22,26
8	Складово-ліфтовий блок	38,28
9	Кімната персоналу	22,57
10	Комора добового запасу продуктів	9,80
11	Комора добового запасу напоїв	8,06
12	Комора добового запасу напоїв	21,44

13	Склад хімічних засобів	5,21
14	Інвентар	7,10
15	Прання	12,04
16	Хол санвузла	5,47
17	Душова персоналу	14,95
18	Роздягальня персоналу	13,91
19	хол санвузла	4,47
20	с\в персоналу	4,56
21	Мийна кухонного	8,87
22	Комора прибирального інвентарю	6,57
23	С\в чоловічий	13,35
24	Сервізна	6,91
25	Хол санвузла	5,14
26	Хол санвузла	5,59
27	С\в жіночий	10,50
28	Складово-ліфтовий блок	56,25
29	Зона очікування власників котів	20,71
30	тамбур-шлюз	20,62
31	тамбур-шлюз	6,17
32	Приміщення грумінгу собак	5,56
33	Приміщення грумінгу собак	37,47

34	Інвентарна	11,23
35	Інвентарна	10,97
36	Приміщення грумінгу котів	19,76
37	Роздягальня	11,44
38	Службовий коридор	15,65
39	Хол с\в	5,35
40	Хол с\в	5,04
41	Кімната персоналу	19,42
42	Хол с\в	5,00
43	С\в жіночий	11,90
44	Інклюзивний с\в	4,40
45	Хол с\в	4,99
46	С\в чоловічий	11,90
47	Навчальний клас	44,96
48	Лекторій	77,34
49	Навчальний клас	44,95
50	Лекторій	77,34
51	Склад навчальних матеріалів	8,06
52	Технічне приміщення	7,31
53	Кімната прибирального інвентарю	6,81

11,23	10,97	19,76	11,44	15,65	5,35	5,04	19,42	5,00	11,90	4,40	4,99	11,90	44,96	77,34	44,95	77,34	8,06	7,31	6,81
1 892,72 м²																			

ЕКСПЛІКАЦІЯ ПІДВАЛЬНОГО ПОВЕРХУ:

1	Коридор обслуговування	38,28
2	Технічне приміщення	13,61
3	Службова кімната	37,47
4	Комора для зберігання продуктів	29,82
5	Комора для зберігання води	35,27
6	Чоловічий с\в	13,65
7	Інклюзивний с\в	5,14
8	Хол с\в	5,59
9	Жіночий с\в	10,71
10	Хол с\в	5,47
11	Чоловічий с\в	14,45
12	Жіночий с\в	11,33
13	Хол с\в	5,09
14	Інклюзивний с\в	4,69
15	Хол с\в	5,09
16	Медична кімната	19,75
17	Коридор обслуговування	54,70
18	Тиха зала укріптя	82,75
19	Загальна зала укріптя	629,93
		1 022,79 м²