



в місті Івано-Франківськ (мікрорайон Пасічна)


Фасад в осях А-Н М 1:200

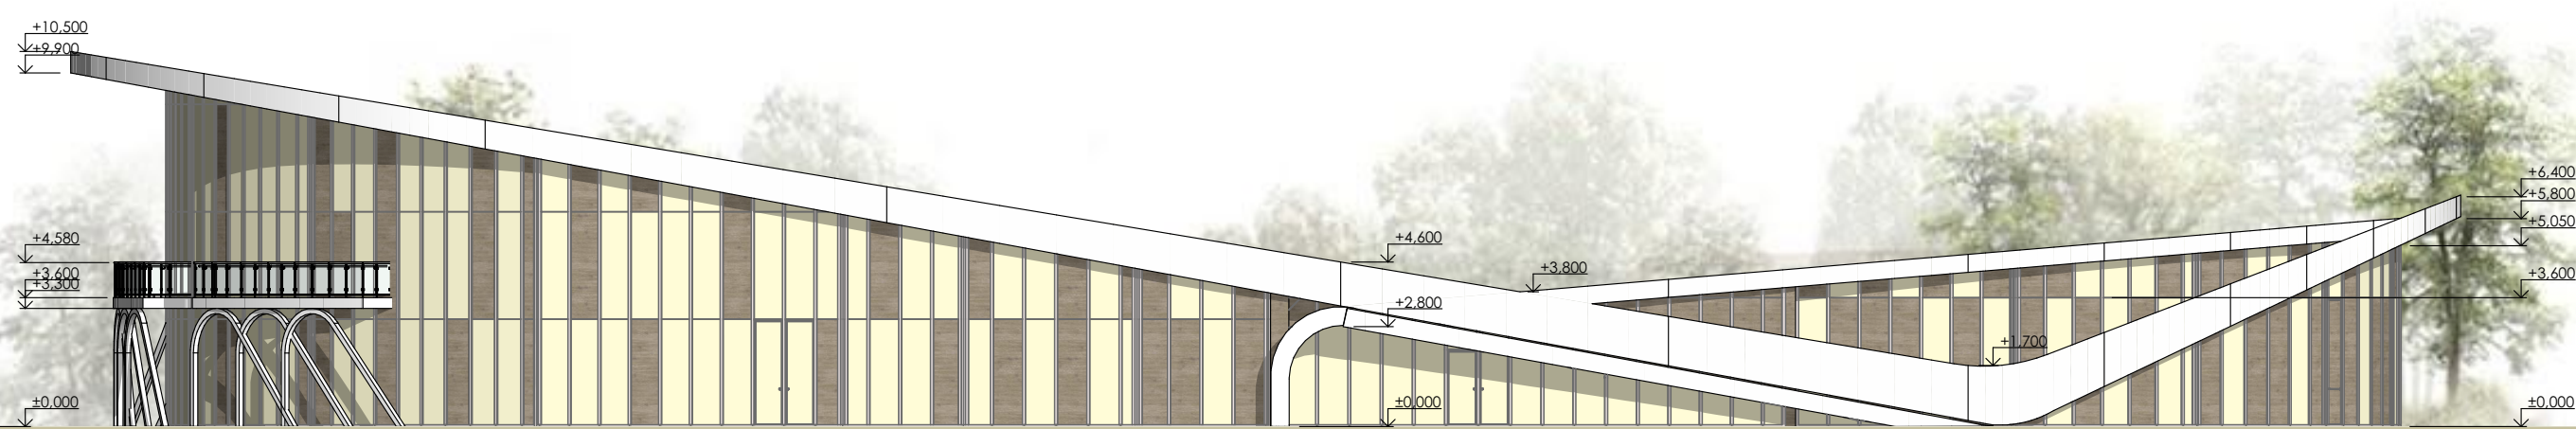

План на відмітці +0,000 М 1:200

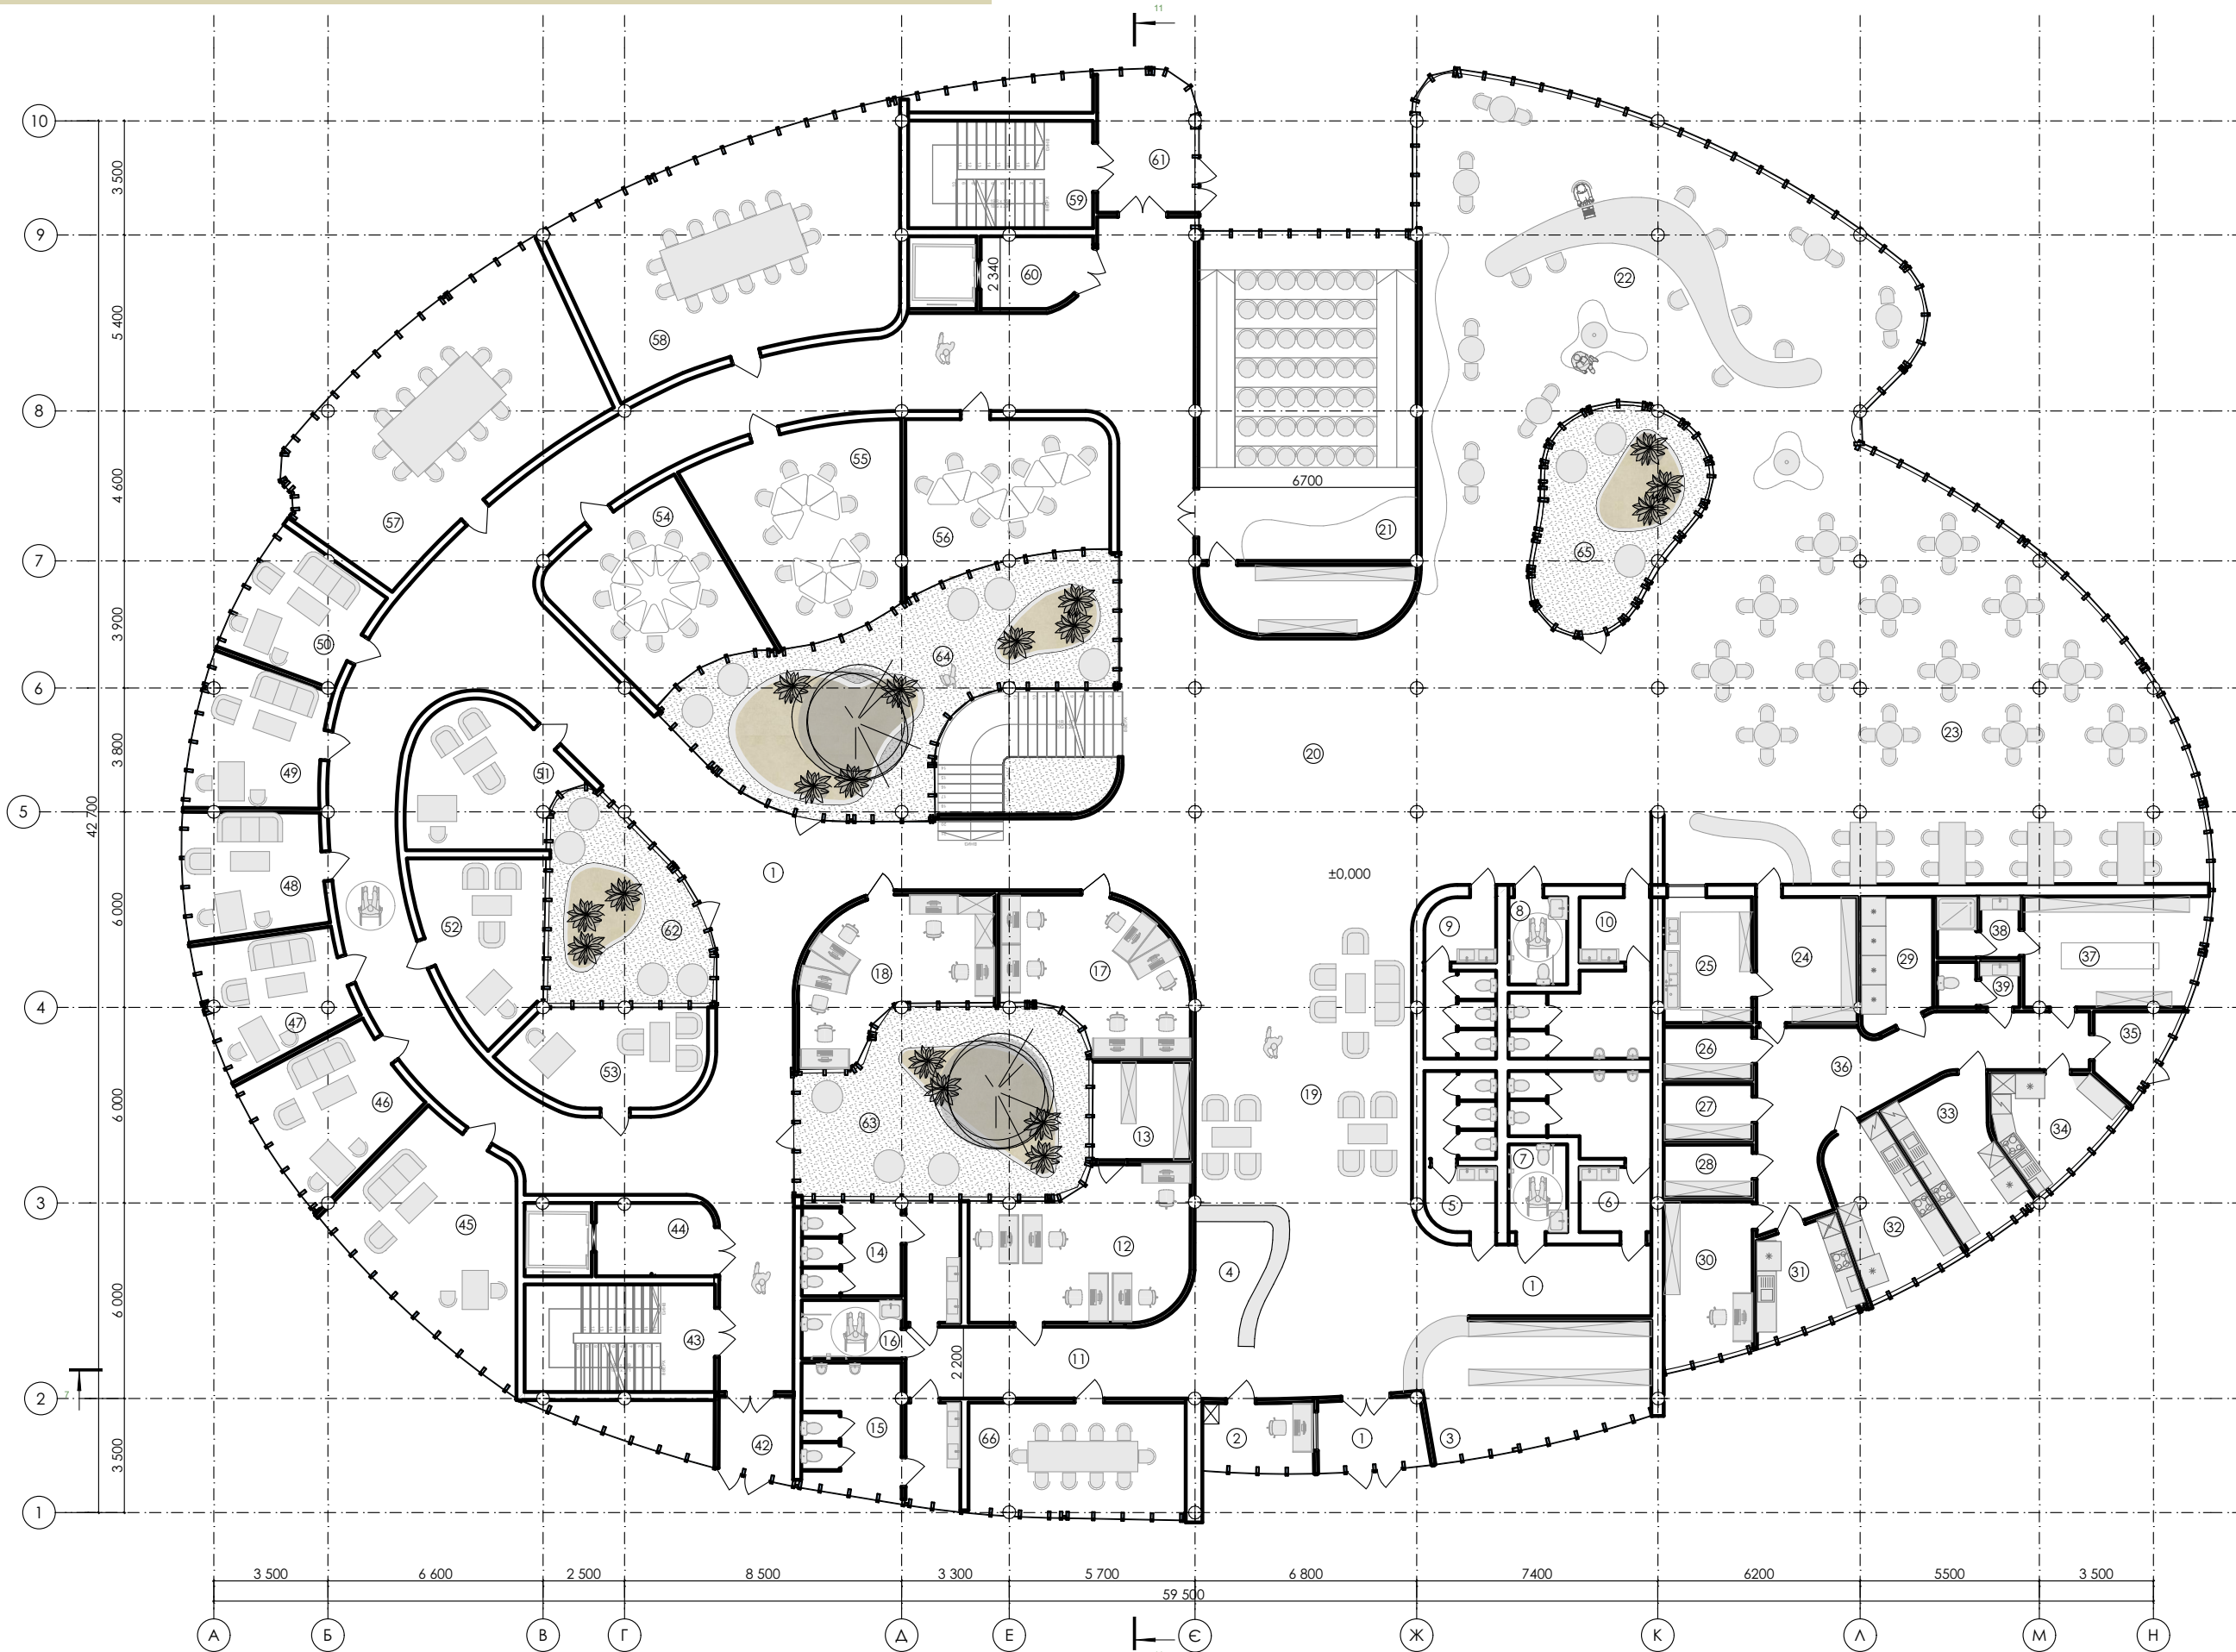

План на відмітці +3,600 М 1:200

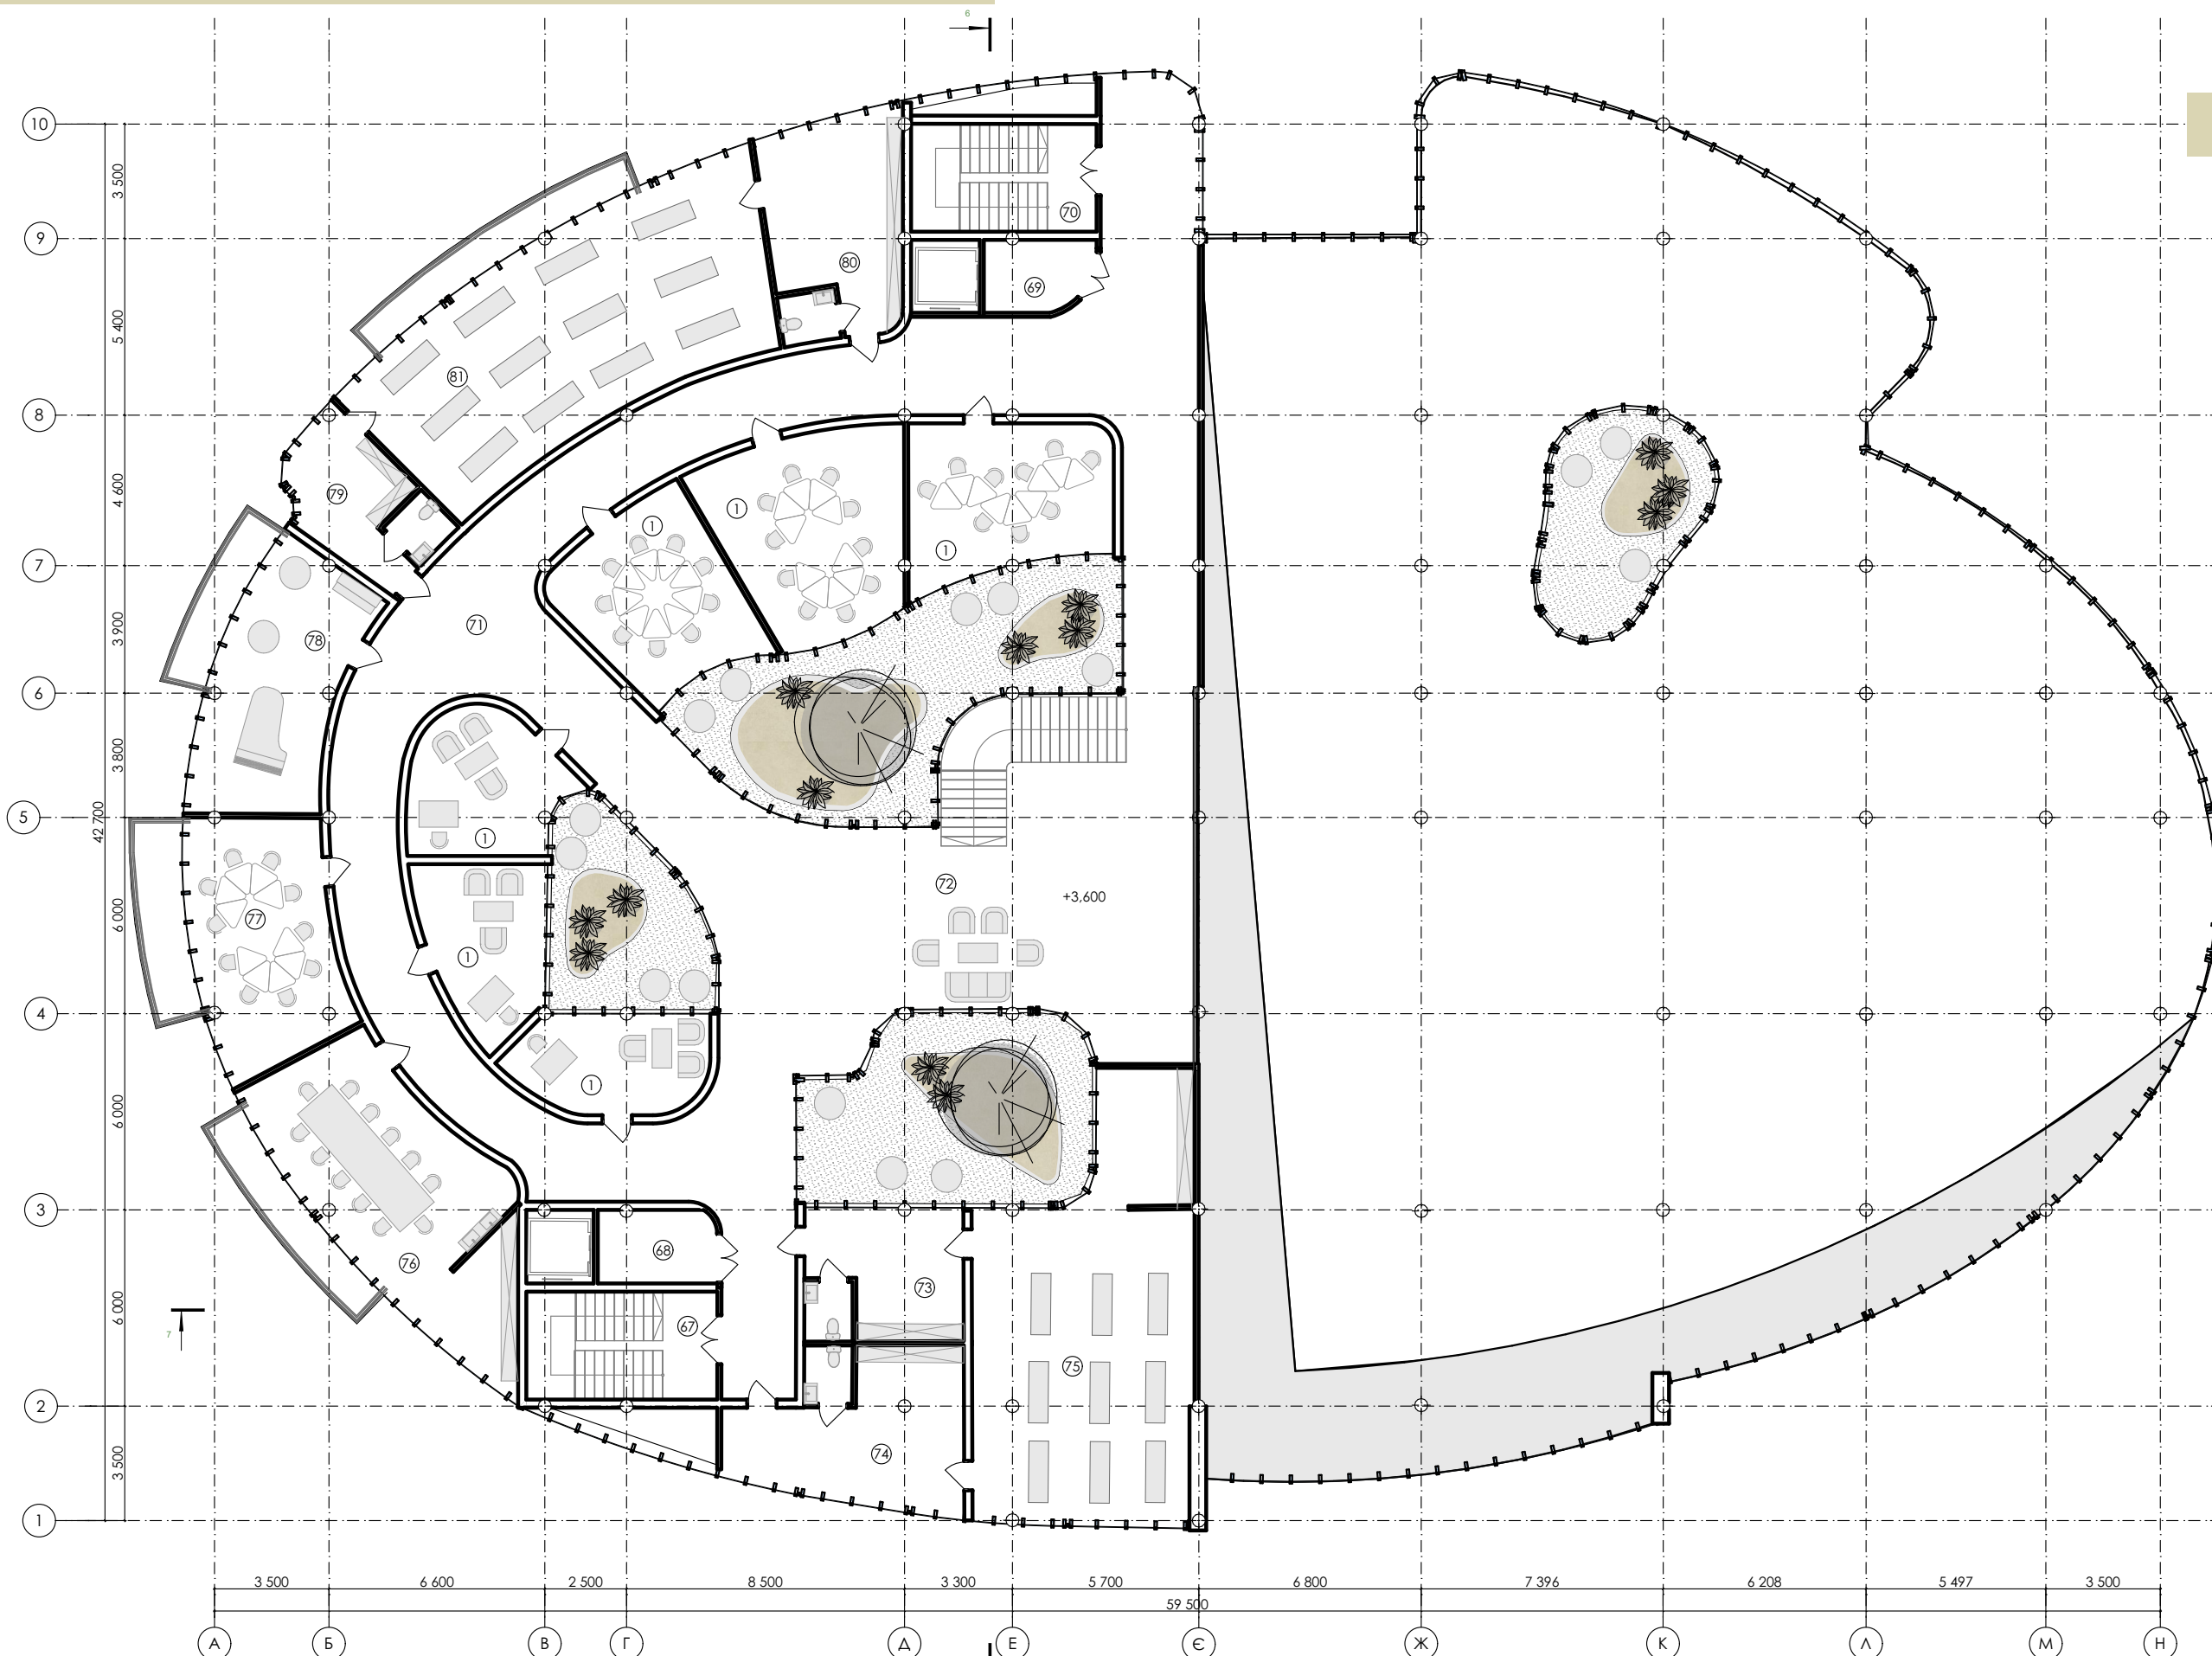


Функціональне зонування
плану на відмітці +0,000



УМОВНІ ПОЗНАЧЕННЯ

- | | |
|----------------------|-----------------------|
| Зона реєстрації | Зона комунікації |
| Адміністративна зона | Зона групової терапії |
| Евакуація | Індивідуальна терапія |
| Зона кухні | Сімейна терапія |
| Зона харчування | |

Функціональне зонування
плану на відмітці +3,600

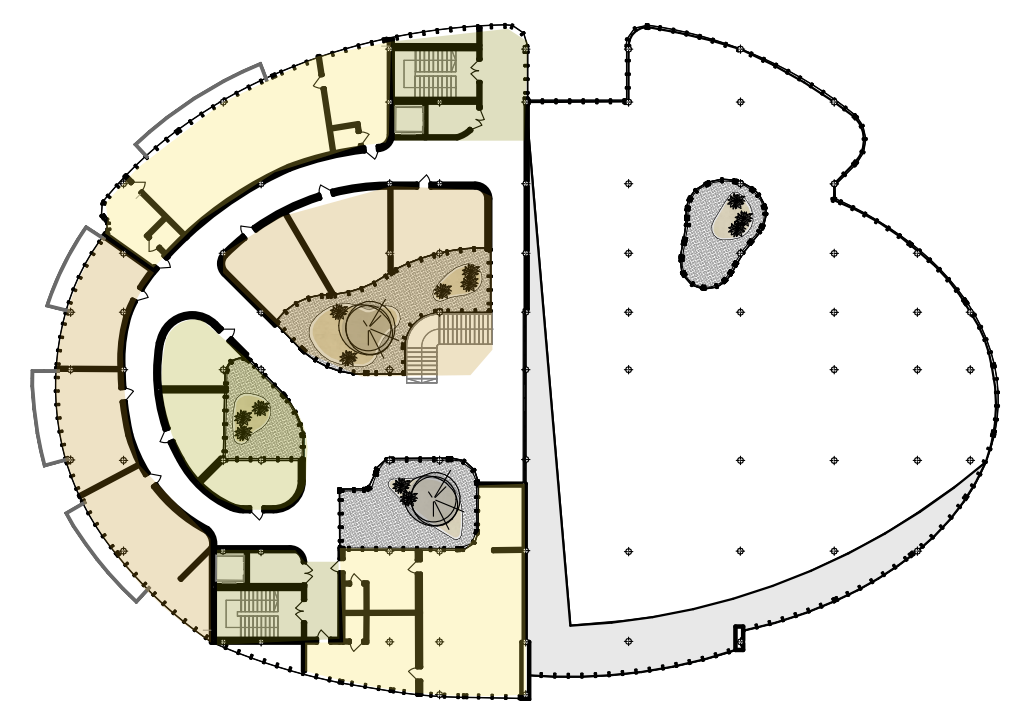

УМОВНІ ПОЗНАЧЕННЯ

- | |
|-----------------------|
| Евакуація |
| Зона групової терапії |
| Індивідуальна терапія |
| Сімейна терапія |
| Зона йоги |

План на відмітці -3,600 М 1:200

