


Ботанічний сад в м. Івано- Франківськ

Ситуаційна схема

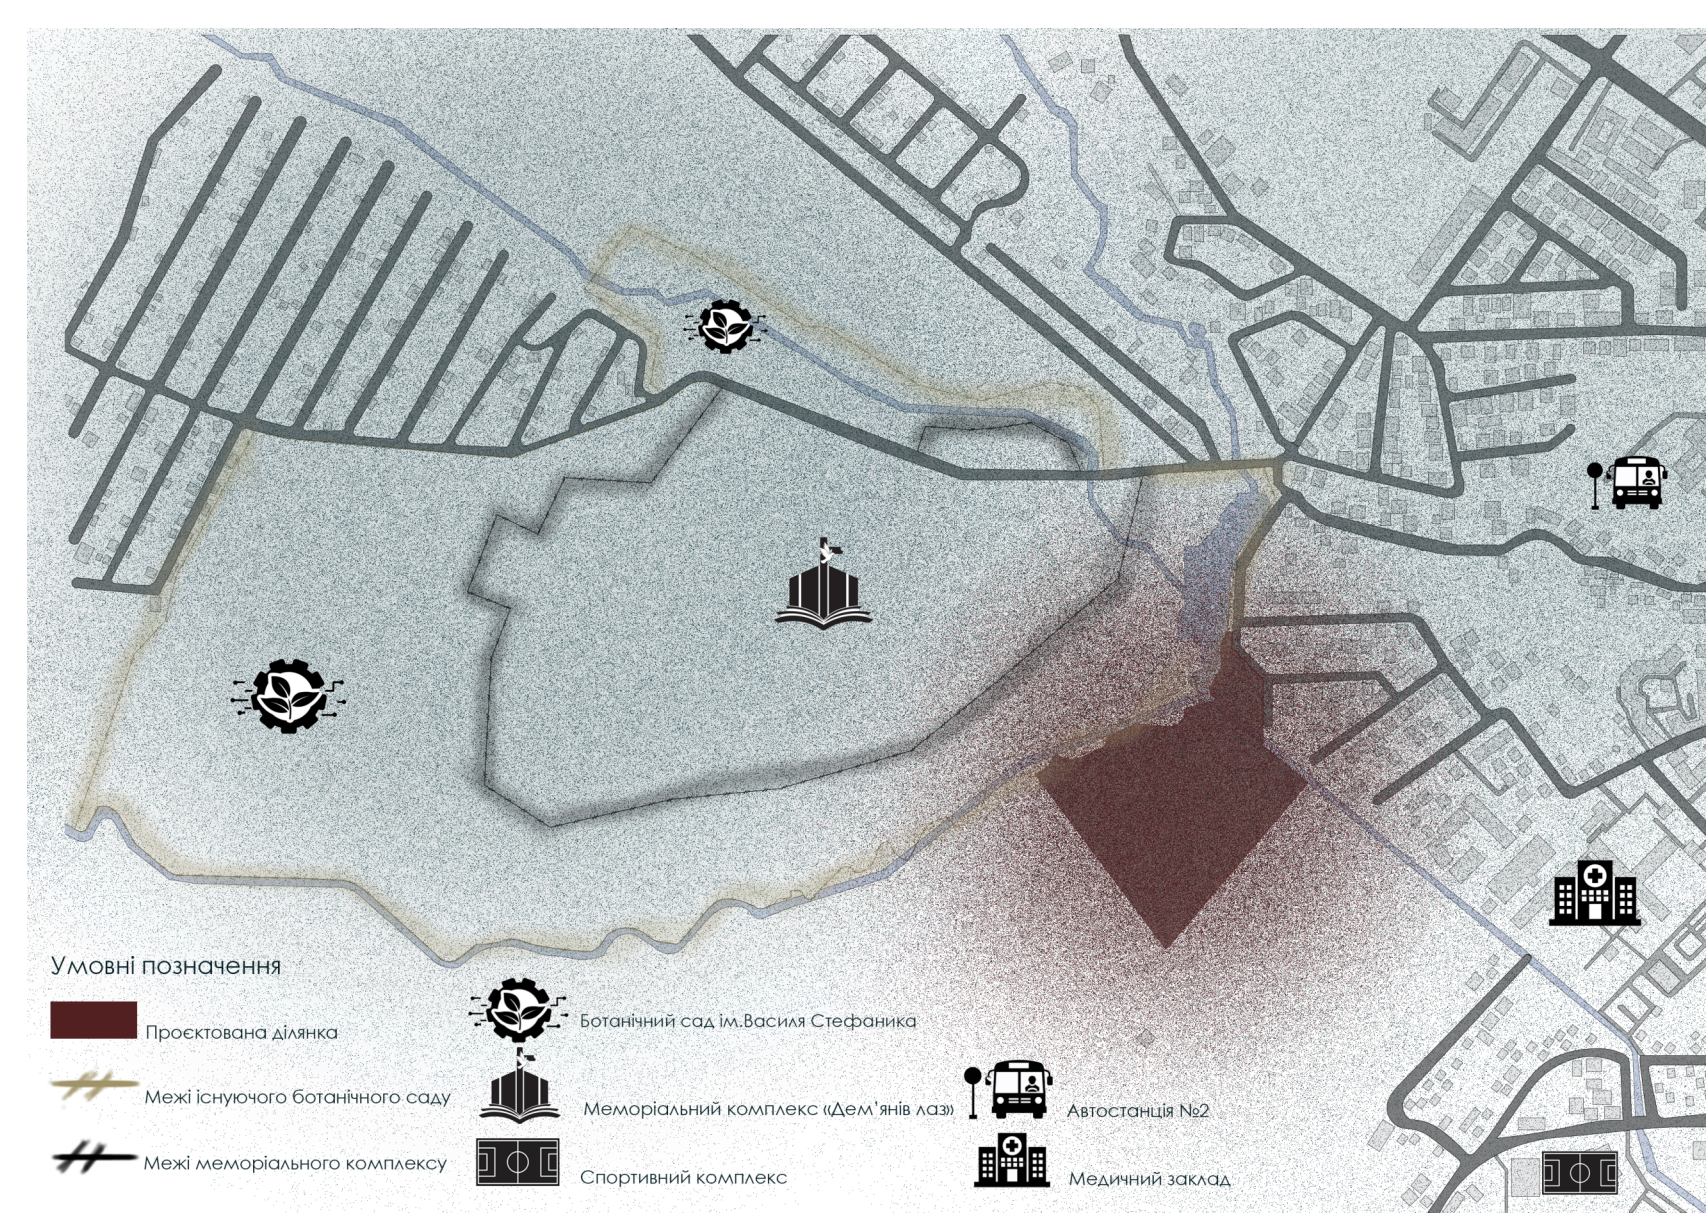

Ситуаційна схема в структурі міста


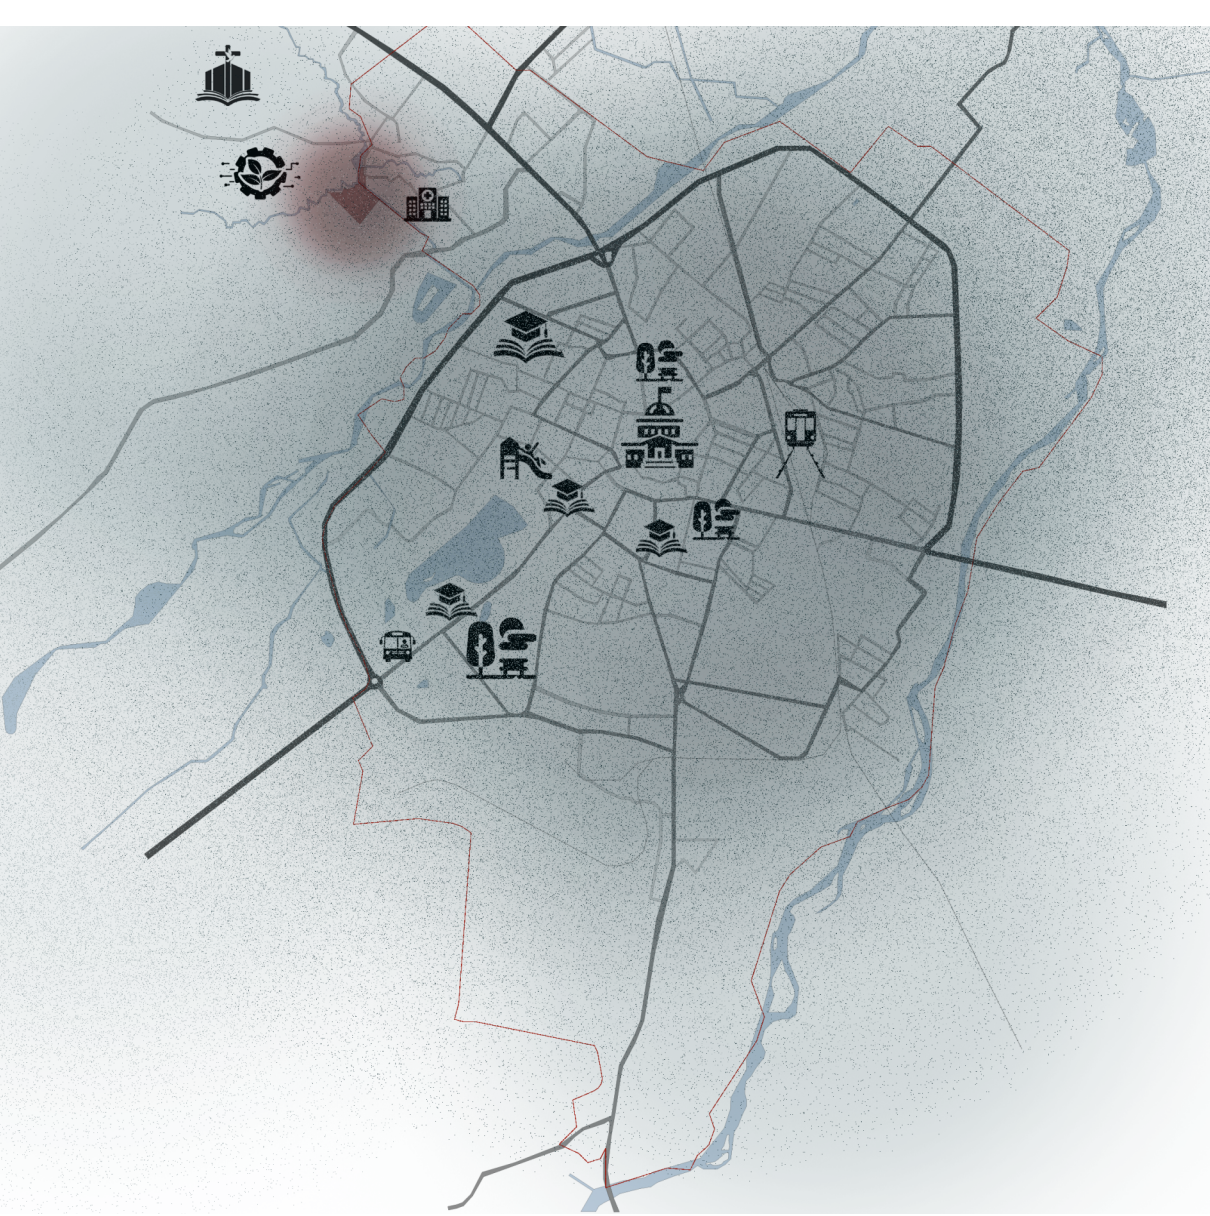



Схема транспортно-пішохідних зв'язків




Схема зв'язків з існуючими комплексами

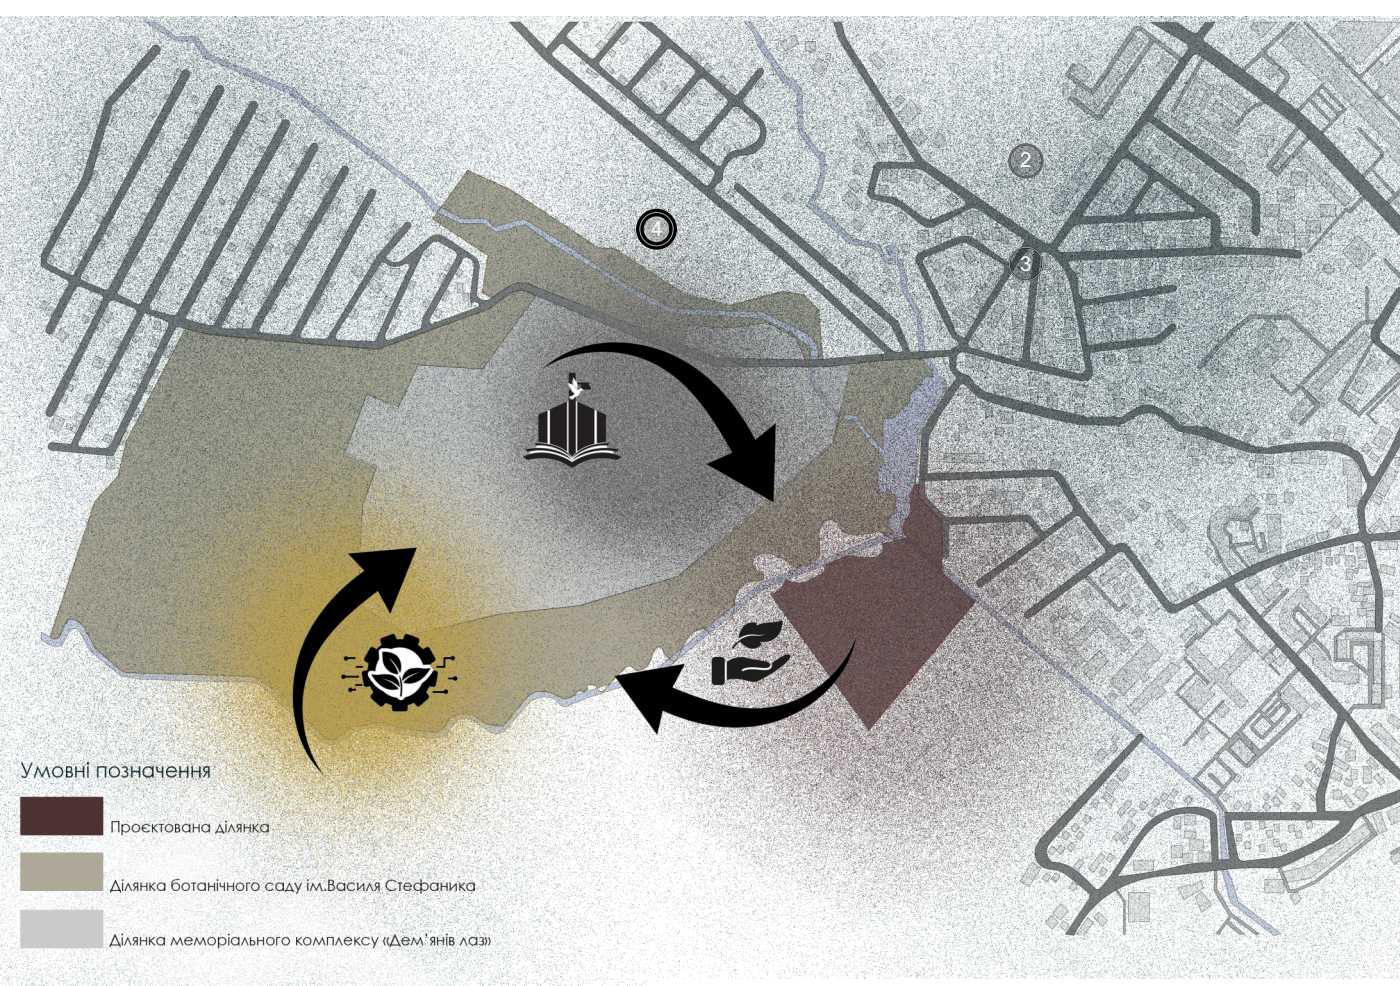

Класифікація ботанічного саду

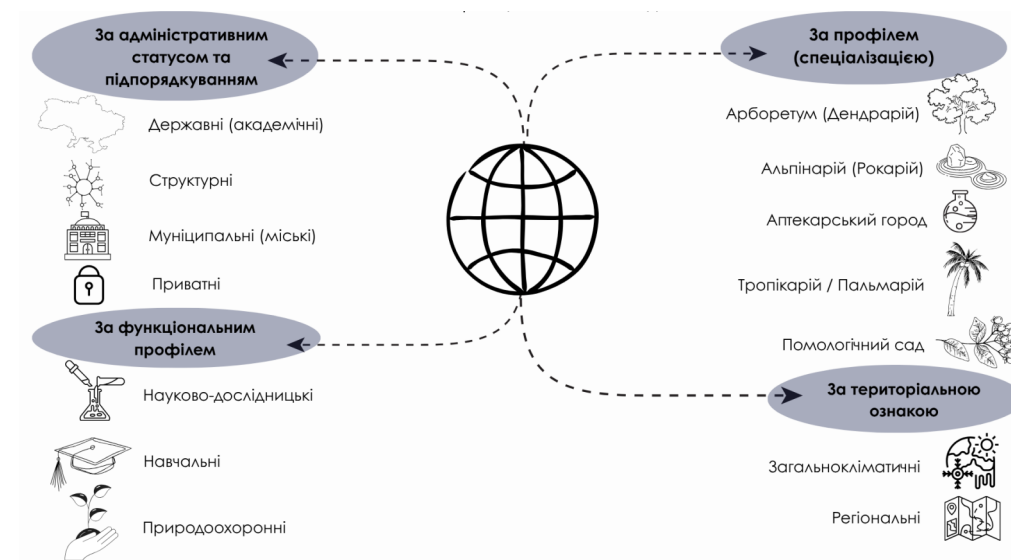

Структура ботанічного саду

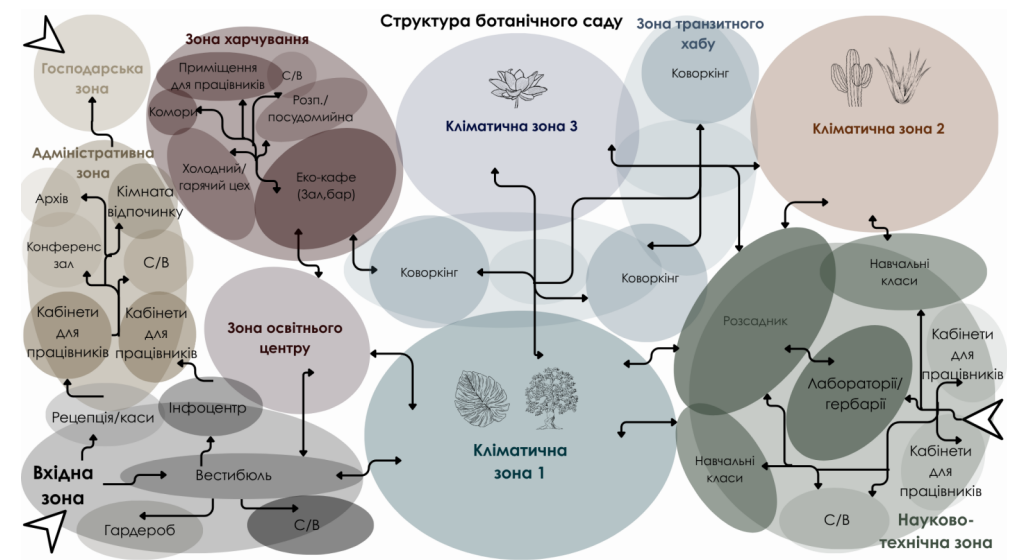


SWOT- аналіз



Аналіз світового досвіду

- Ботанічний сад Trópicario Bogotá / DARP - De Arquitectura y Paisaje**
- Розташування: Богота, Колумбія
 - Архітектори: DARP - De Arquitectura y Paisaje
 - Площа: 3787 м²
 - Рік: 2020
 - Провідні архітектори: Хайме Кабал, Хорхе Буйтраго

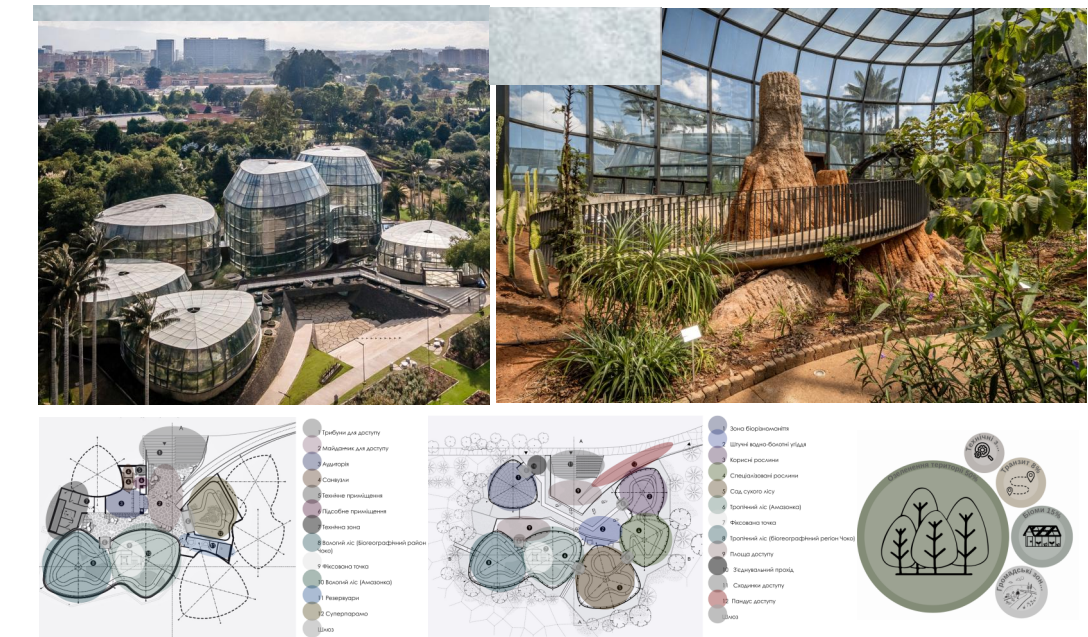


Expo Cultural Park Greenhouse Garden / Delugan Meissl Associated Architects

- Архітектори: Delugan Meissl Associated Architects
- Площа: 47000 м²
- Рік: 2024
- Виробники: KuraGay



Сади біля затоки / Gardens by the Bay


- Розташування: Бедок Саут, Сінгапур
- Архітектори: Grant Associates
- Площа: 101 га
- Рік: 2012

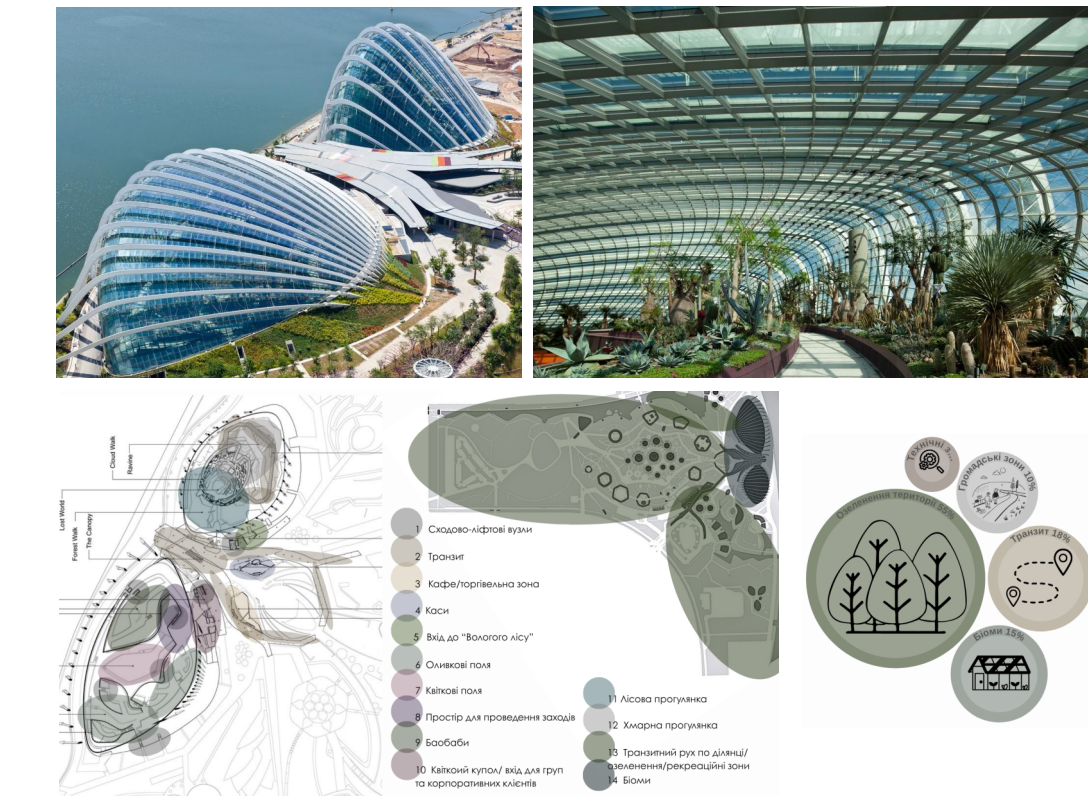

Фотофіксація території



Схема функціонального зонування

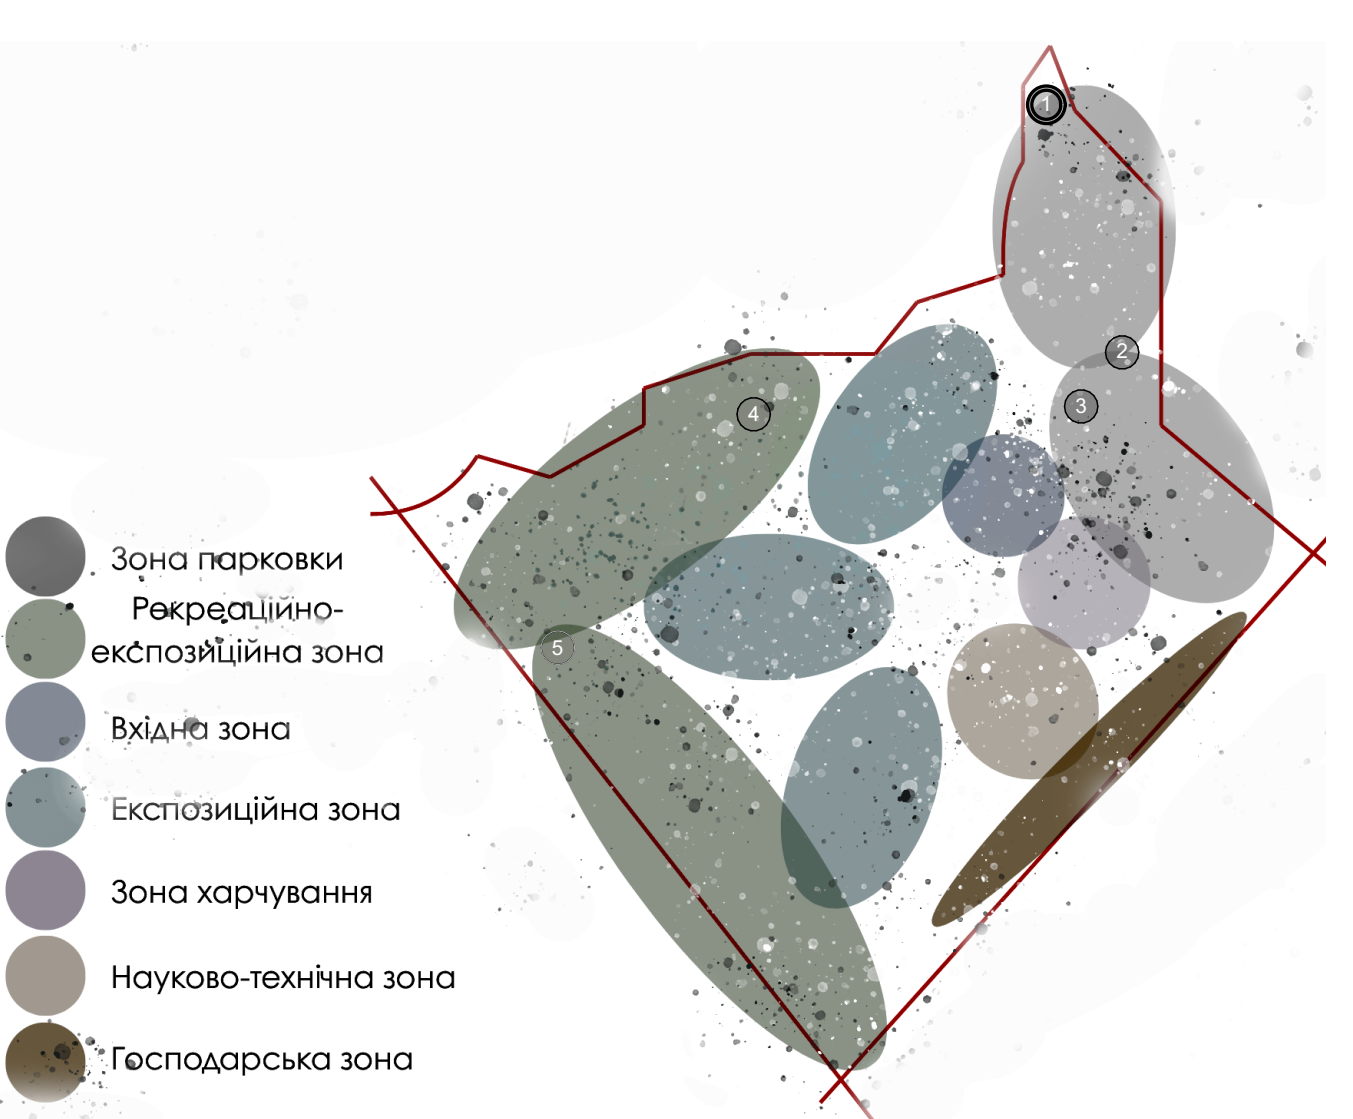

Генеральний план М1:000



Умовні позначення

- Межі ділянки
- Межі ботанічного саду ім. Василя Стефаника
- Річка/озеро
- Дорога міського значення
- Асфальтоване покриття
- Існуюча забудова за межами проєктованої ділянки
- Дерев'яне покриття
- Газон
- Штучні водойми
- Дерева та кущі
- Головний вхід на територію ботанічного саду
- Головний вхід до будівлі ботанічного саду
- Службово-господарський під'їзд до кухонного блоку та науково-технічного корпусу
- Входи до кліматичних шлюзів

Експлікація до генплану

Позн.	Найменування
1	Головний паркувальний майданчик для відвідувачів
2	Пішохідний міст через р. Черешенів
3	Паркувальний майданчик для персоналу та відвідувачів
4	Головний громадський корпус ботанічного саду
5	Науково-дослідний корпус
6	Експозиційний корпус пустельної флори
7	Експозиційний корпус флори вологих тропічних лісів Амазонії
8	Експозиційний корпус флори водних рослин вологих тропічних лісів
9	Ландшафтно-рекреаційна зона з відкритими експозиціями
10	Декоративні рекреаційні навіси
11	Тематичні ландшафтні сади
12	Фонтани з місцями для відпочинку

Техніко-економічні показники

Позн.	Найменування	Одиниці виміру	Кількість
1	Площа земельної ділянки	га	4,0773
2	Площа забудови	м²	11 809
3	Загальна площа	м²	23 027,76
4	Площа асфальтованого покриття	м²	1 945
5	Загальна площа озеленення території	м²	8 251
6	Загальна площа озеленення території	м²	18 766
7	Кількість паркомісць для відвідувачів	м/м	110
8	Кількість паркомісць для персоналу	м/м	21

Бакалаврська робота
"Ботанічний сад в м.Івано - Франківськ"

Івано-Франківський Національний Технічний університет Нафти і Газу
Виконала: Бура Аліна
Керівник: Смадич І.П.

