



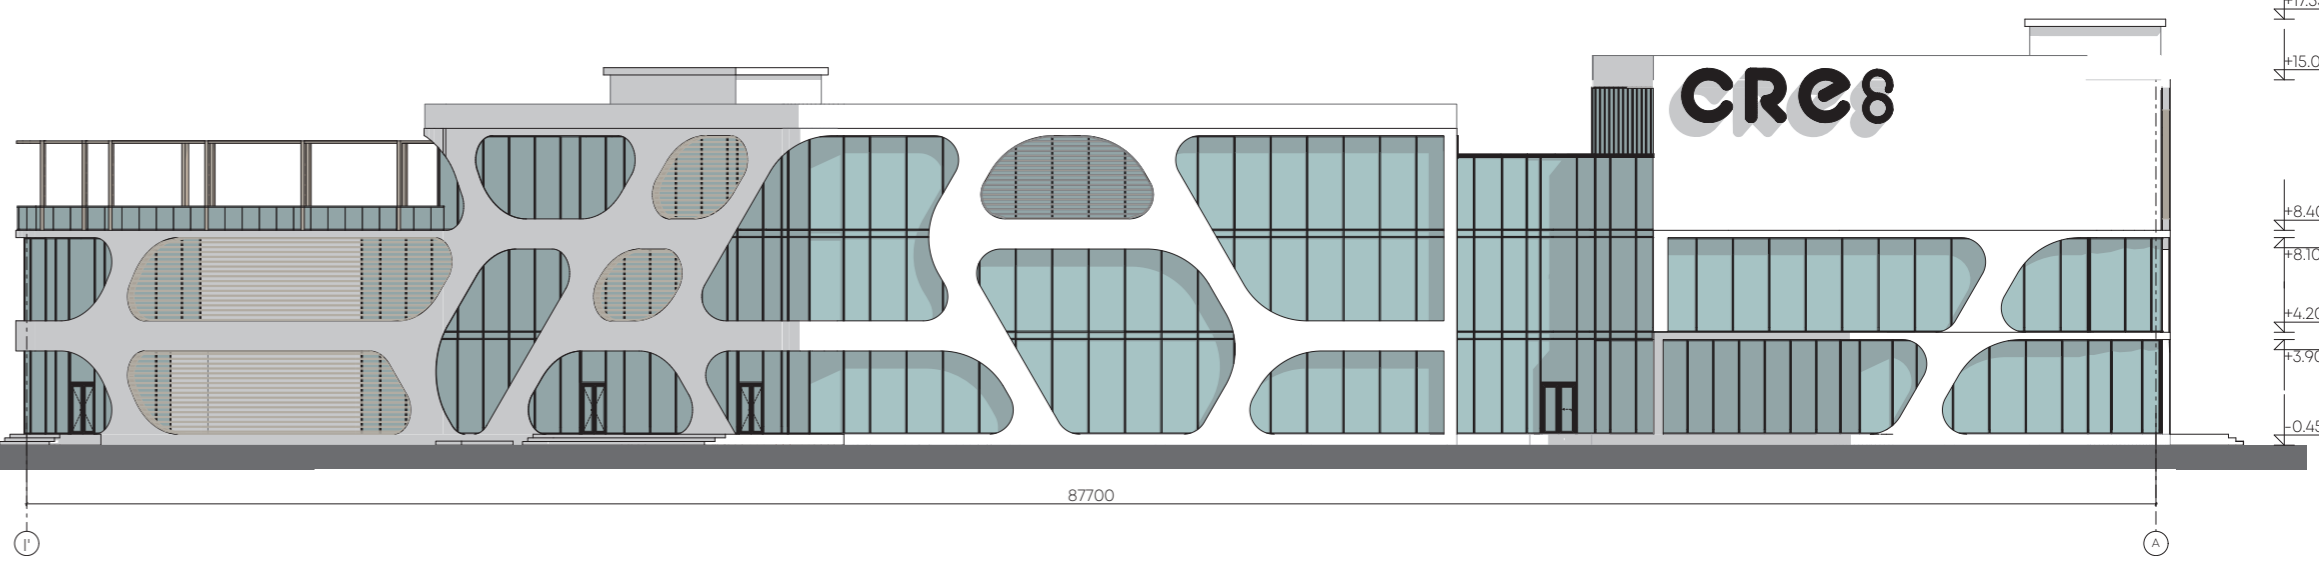



ФАСАД В ОСЯХ 1'-1' М 1:400

ФАСАД В ОСЯХ 1'-А М 1:400

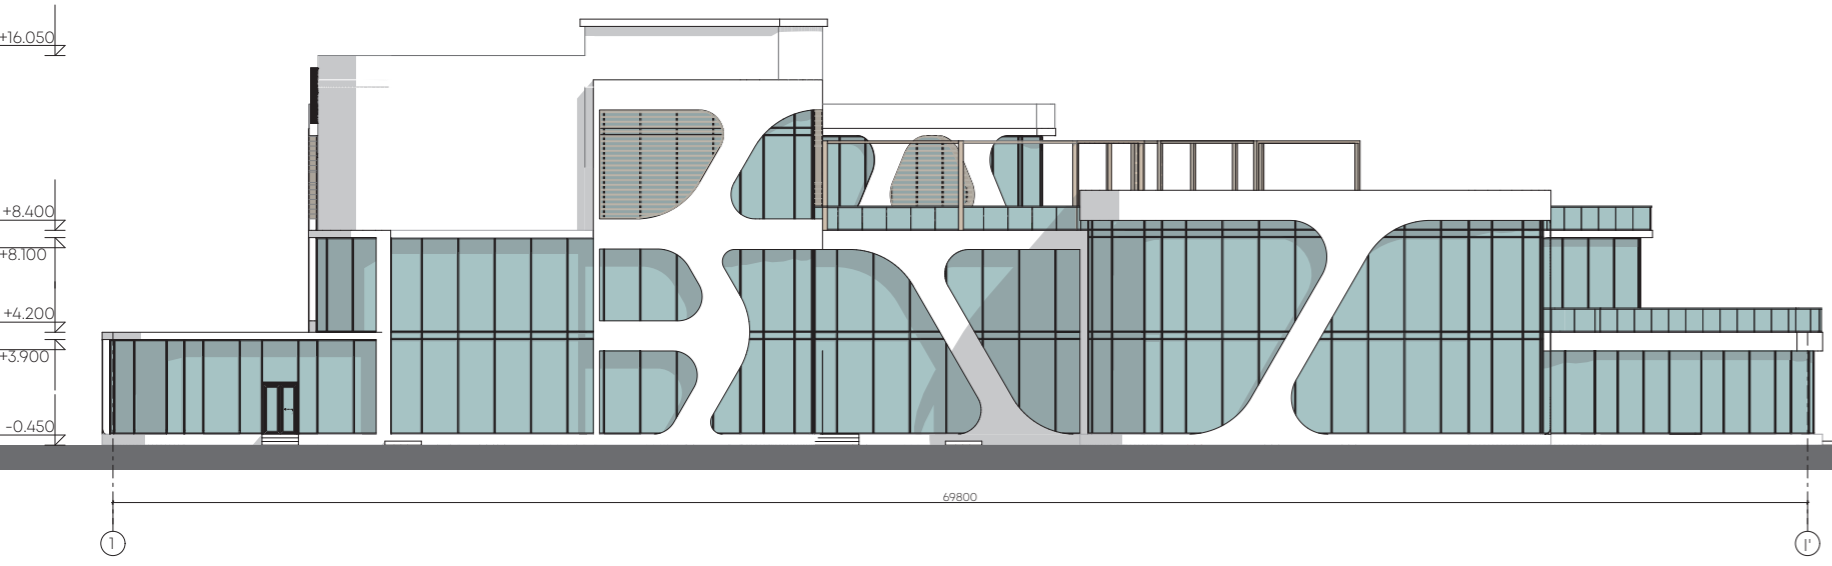

ПЛАН НА ВІДМІТЦІ ± 0.000 М 1:400

ПЛАН НА ВІДМІТЦІ ± 4.200 М 1:400

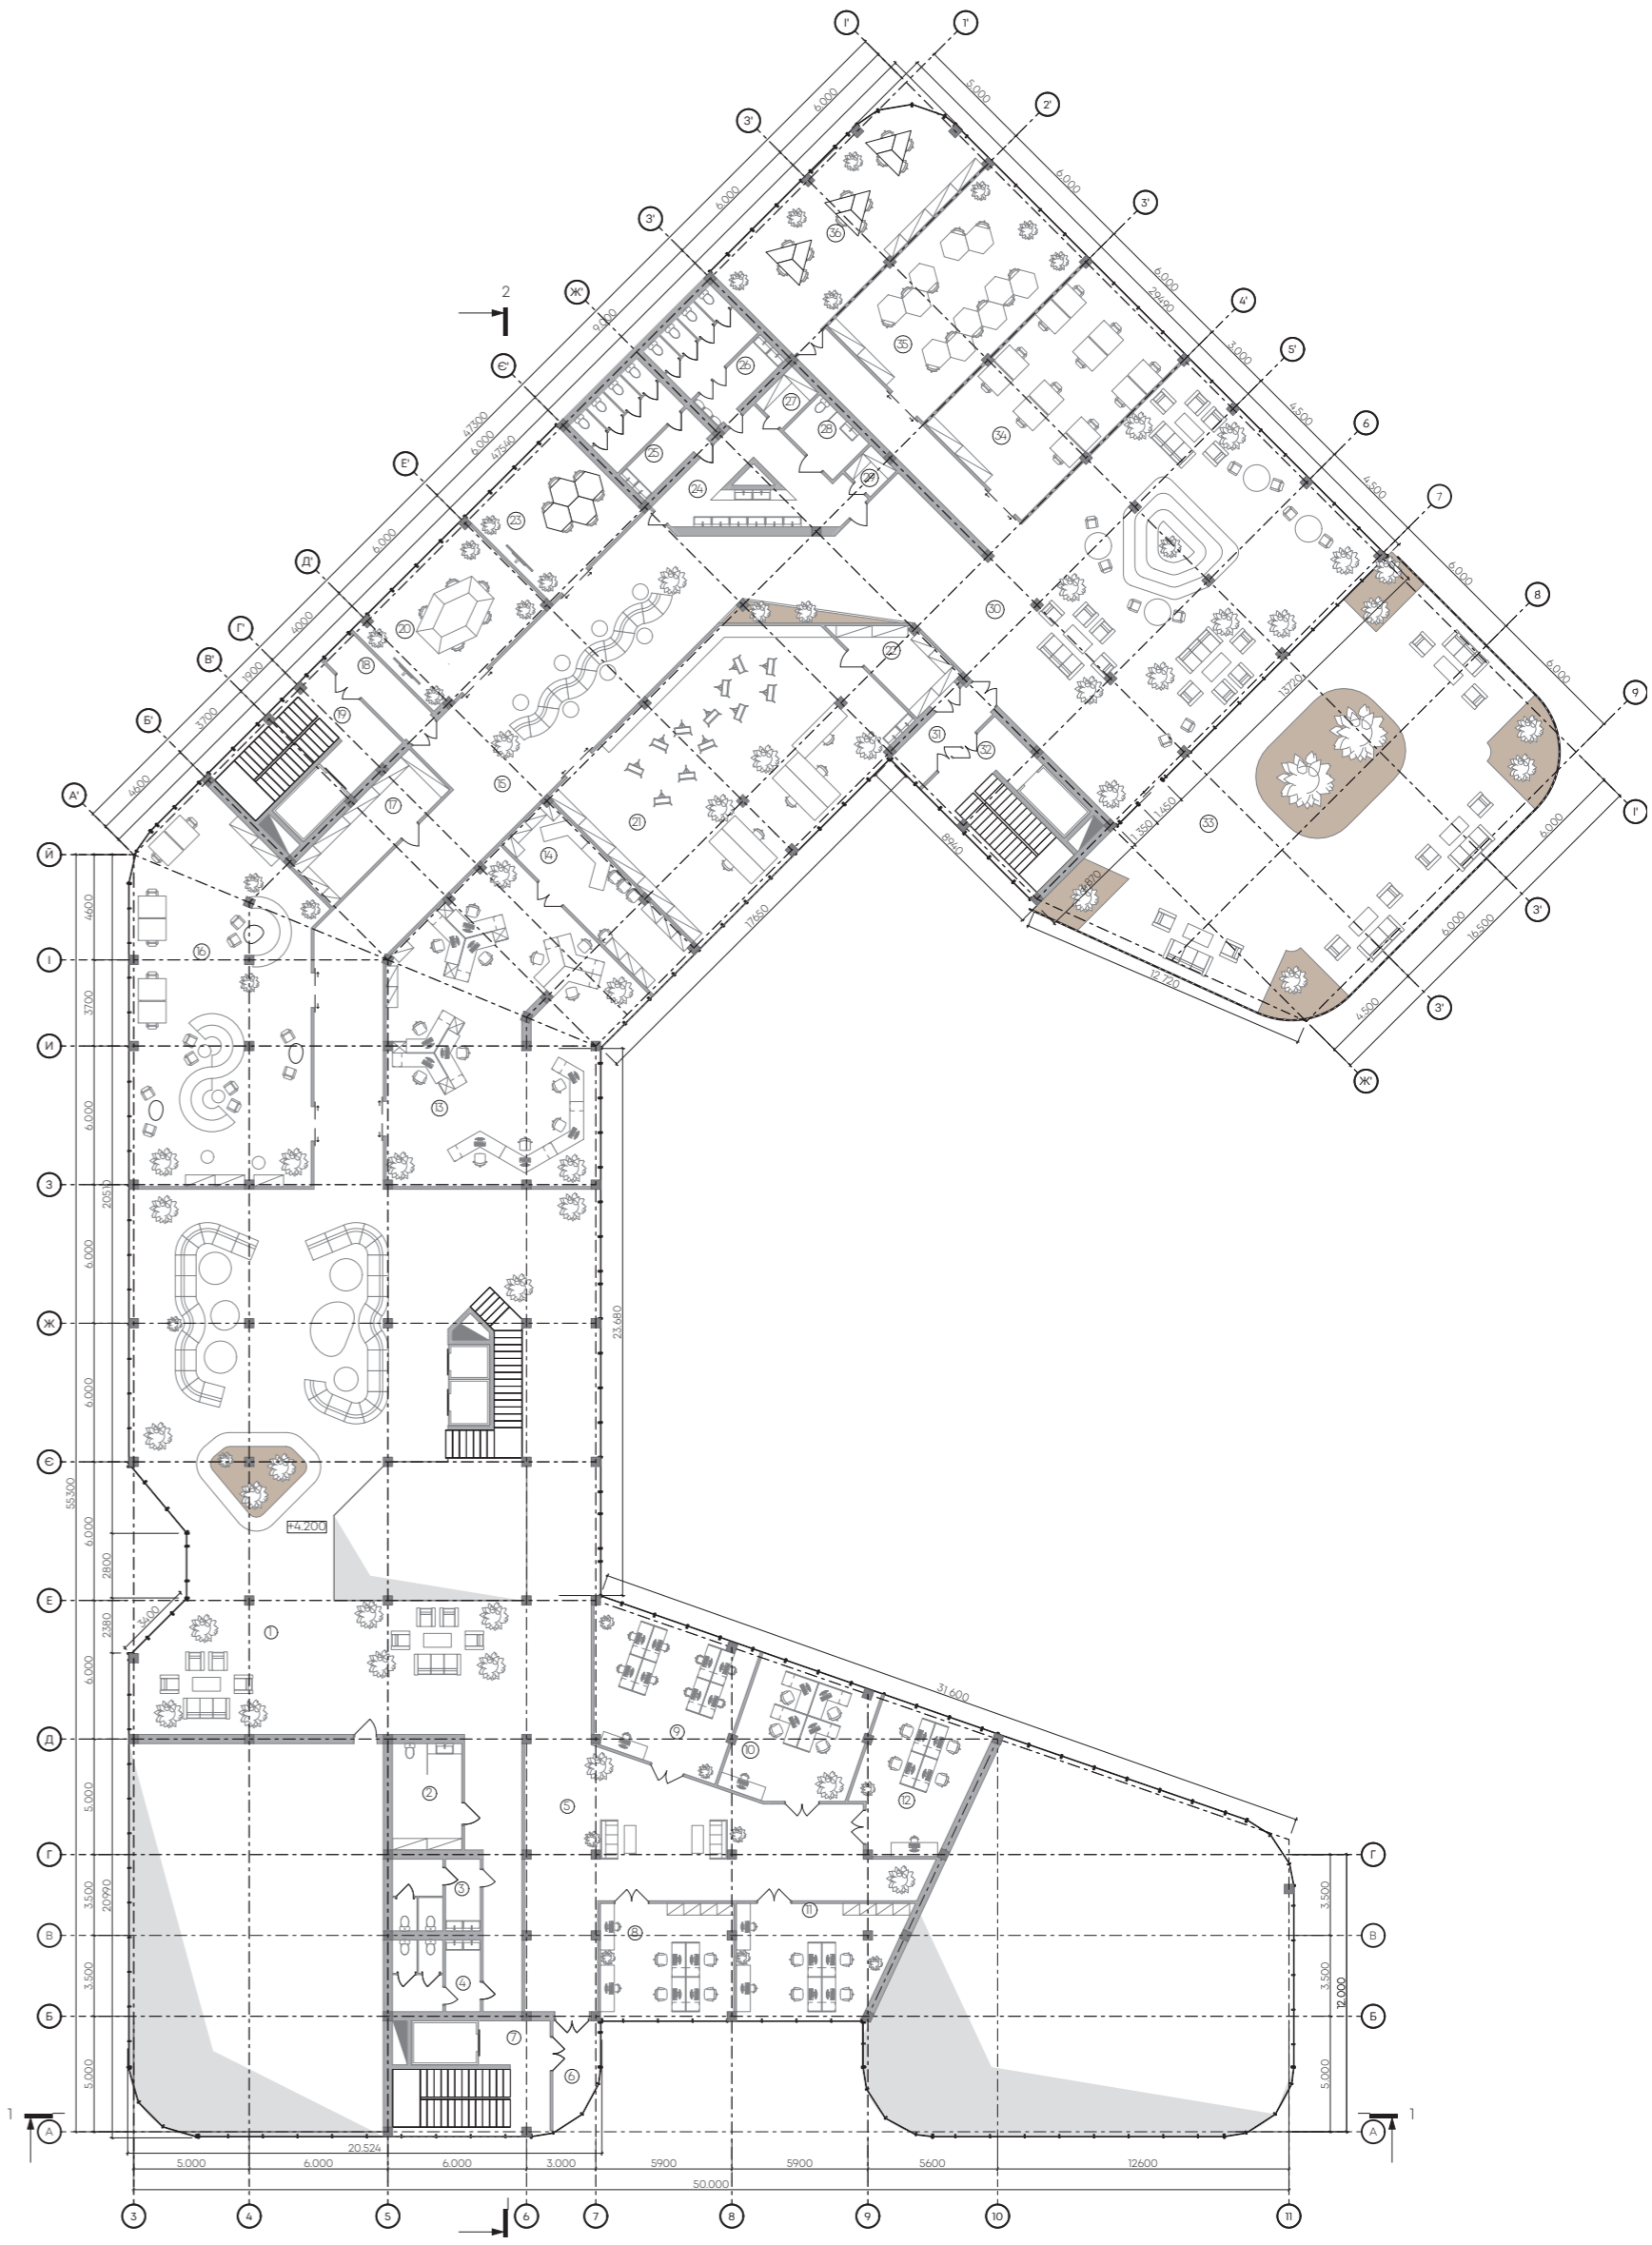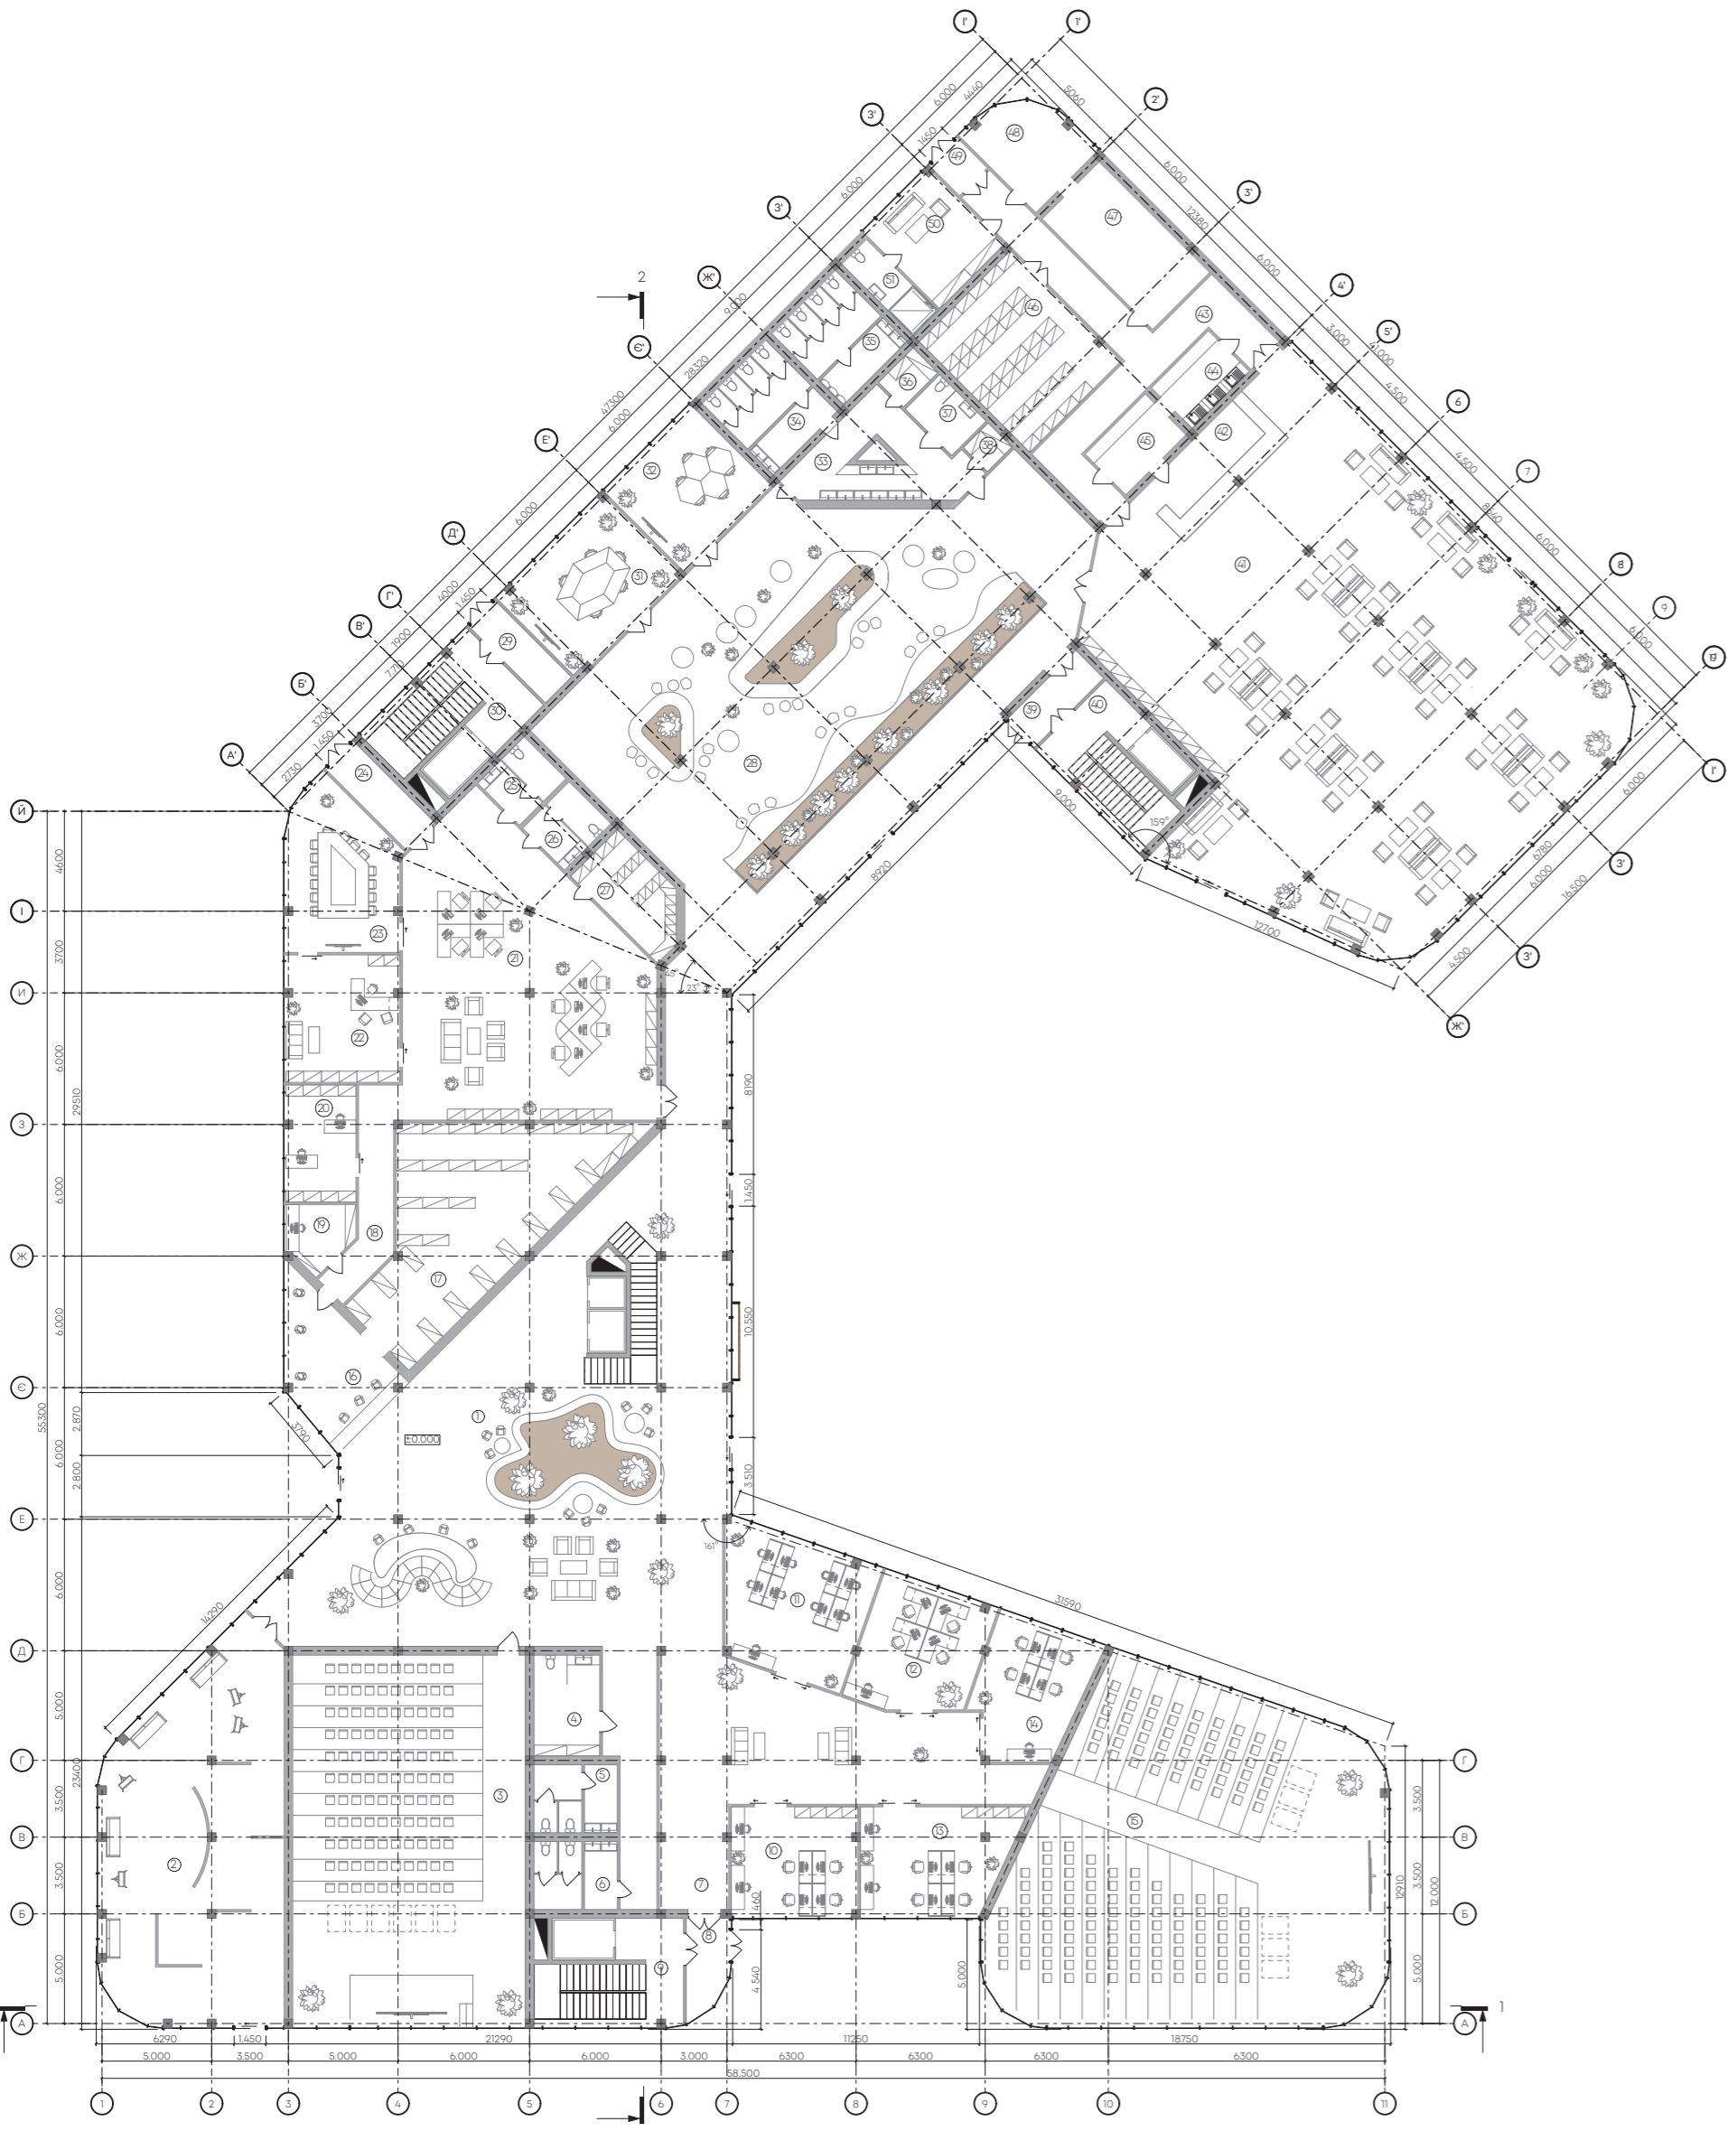

ЕКСПЛІКАЦІЯ 1-ГО ПОВЕРХУ

1	Open space	368.76	21	Офіс	138.13	41	Студентське кафе	419.19
2	Галерея	135.25	22	Директорська	30.77	43	Коридор	47.31
3	Аудиторна	180.20	23	Конференц зала	36.25	43	Лоббі бар	20.10
4	Інклюзивний санвузол	13.80	24	Тамбур	9.50	44	Мийня	10.03
5	Жіночий санвузол	11.78	25	Жіночий санвузол	8.09	45	Сервірувальня	10.45
6	Чоловічий санвузол	11.78	26	Чоловічий санвузол	8.10	46	Склад	41.78
7	Open Space	100.15	27	Архів	15.17	47	Гарячий цех	26.25
8	Тамбур	8.89	28	Open Space	326.38	48	Холодний цех	18.83
9	Сходово-ліфтовий блок	34.10	29	Тамбур	8.40	49	Тамбур	3.60
10	Навчальний клас	29.48	30	Сходово-ліфтовий блок	34.50	50	Кімната персоналу	20.83
11	Навчальний клас	40.09	31	Лекційна	33.94	51	Душова персоналу	7.36
12	Навчальний клас	31.34	32	Лекційна	29.57			2,844.84 м ²
13	Навчальний клас	33.52	33	Умивальники	27.56			
14	Навчальний клас	28.57	34	Жіночий санвузол	19.09			
15	Аудиторна	251.59	35	Чоловічий санвузол	19.09			
16	Рецепція	25.80	36	Комора	3.56			
17	Гардеробна	76.34	37	Інклюзивний санвузол	6.68			
18	Коридор	16.43	38	Комора	2.47			
19	Диспетчерська	8.23	39	Тамбур	8.10			
20	Бухгалтер	17.61	40	Сходово-ліфтовий блок	30.05			

ЕКСПЛІКАЦІЯ 2-ГО ПОВЕРХУ

1	Open Space	441.88	21	Креативна студія	120.34
2	Інклюзивний санвузол	13.80	22	Кладова	11.67
3	Жіночий санвузол	11.78	23	Лекторій	29.75
4	Чоловічий санвузол	11.78	24	Умивальня	27.38
5	Open Space	100.15	25	Жіночий санвузол	19.09
6	Коридор	9.39	26	Чоловічий санвузол	19.09
7	Сходово-ліфтовий блок	34.10	27	Комора	3.56
8	Навчальний клас	29.50	28	Інклюзивний санвузол	6.68
9	Навчальний клас	39.91	29	Комора	2.47
10	Навчальний клас	31.04	30	Open Space	221.15
11	Навчальний клас	33.33	31	Коридор	8.55
12	Навчальний клас	28.44	32	Сходово-ліфтовий блок	30.06
13	Коворкінг трансформер	120.53	33	Тераса з озелененням	238.89
14	Кладова	25.51	34	Мокетна майстерня	59.45
15	Мультипростір	181.10	35	Творча майстерня	59.45
16	Медіатека-трансформер	123.27	36	Творча майстерня	59.75
17	Кладова	17.81			2,249.39 м ²
18	Коридор	8.85			
19	Сходово-ліфтовий блок	34.50			
20	Лекторій	35.59			