




Розріз в осях 1-1 м 1:200

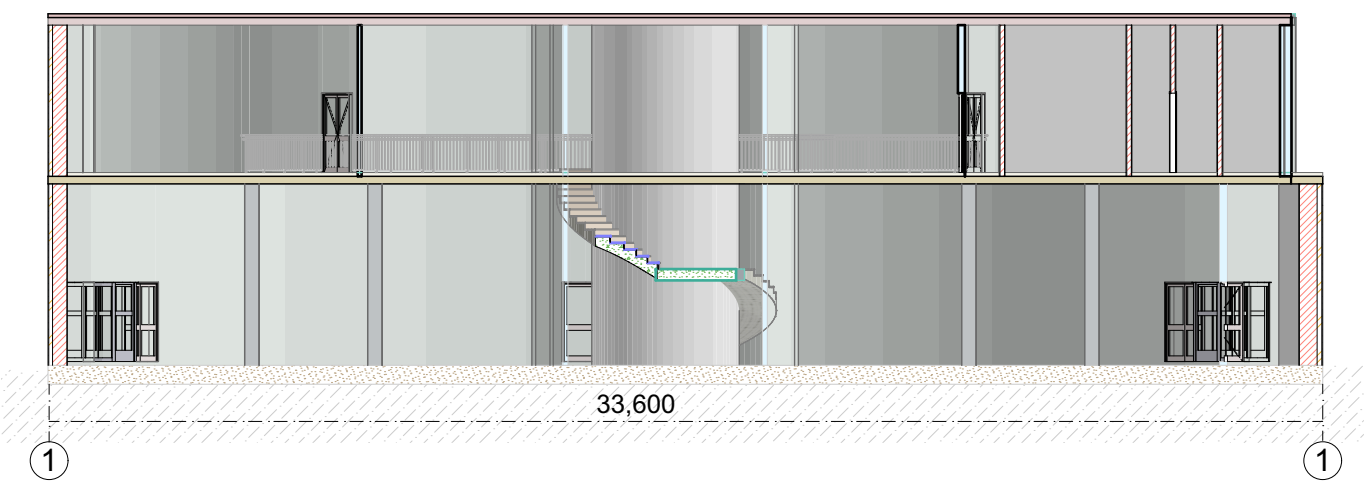

Розріз в осях 1-Д м 1:200

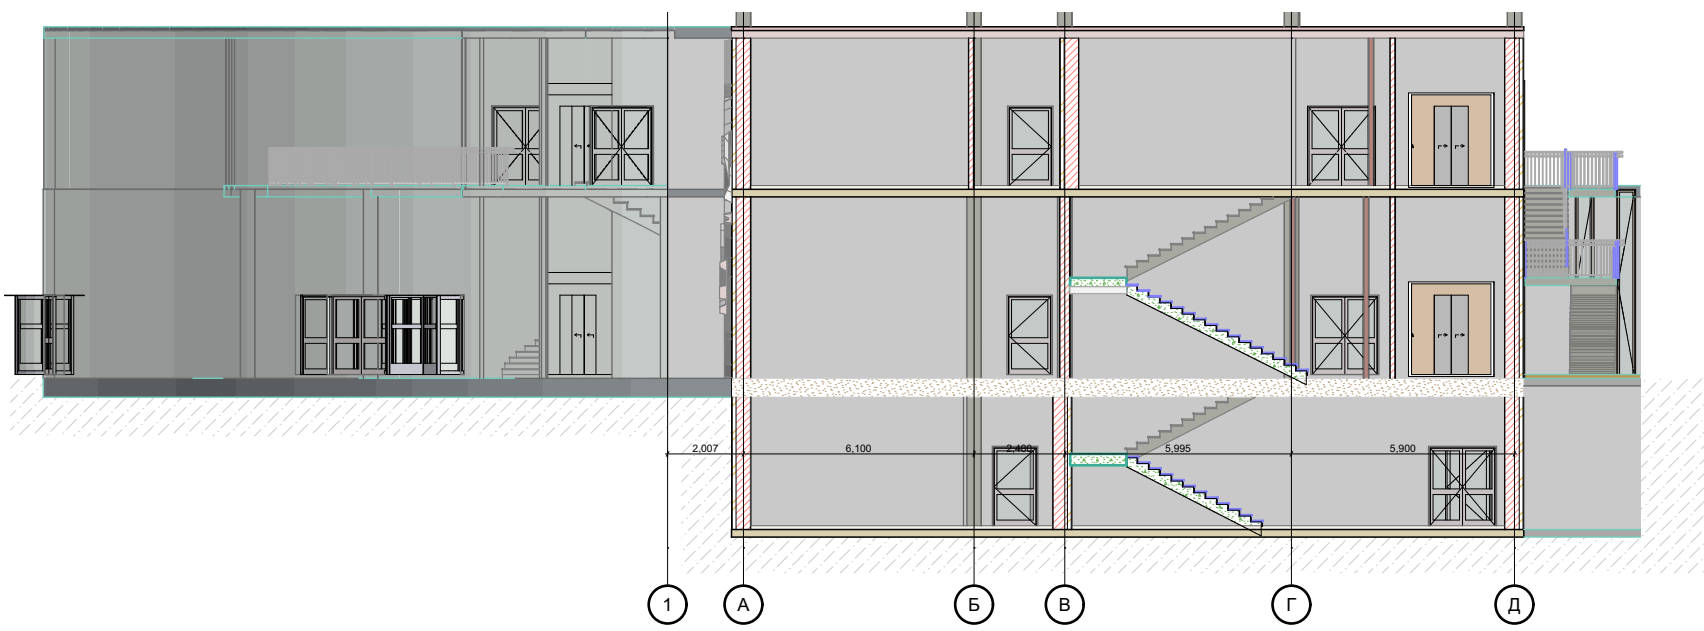


План на відмітці -3,500 м 1:200

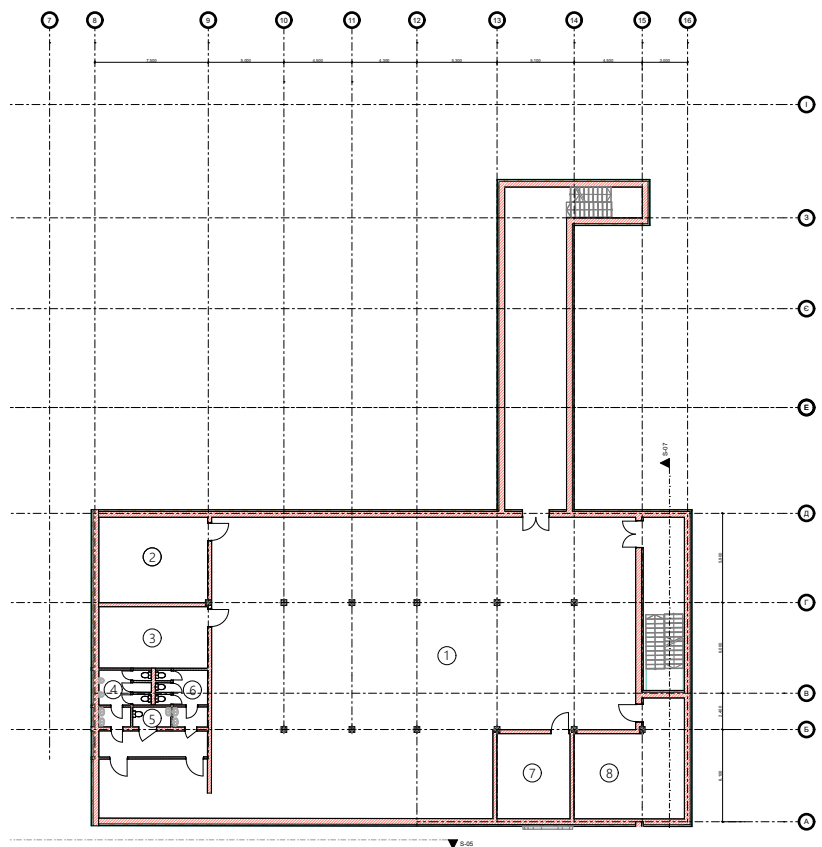

Експлікація

№	Найменування	М²
1	Зал для розміщення людей	470,00
2	Венткамера	40,50
3	генераторна	30,00
4	С/В чол.	11,50
5	С/В інж.	4,50
6	С/В жін.	11,50
7	Кладова	27,00
8	Мед-пункт	46,80


Фасад в осях 16-1 м 1:200

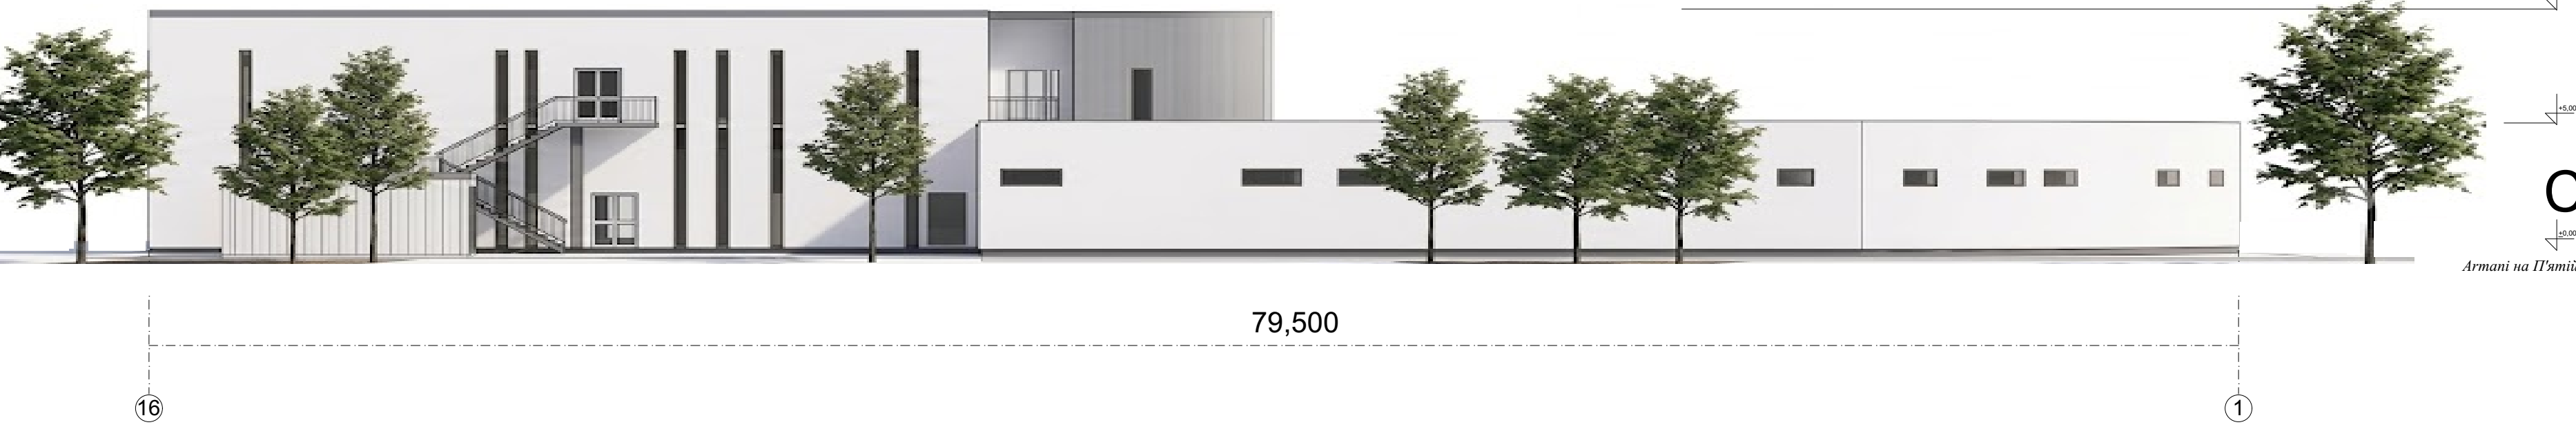


Фасад в осях І-3 м 1:200



Фасад в осях 3-І м 1:200

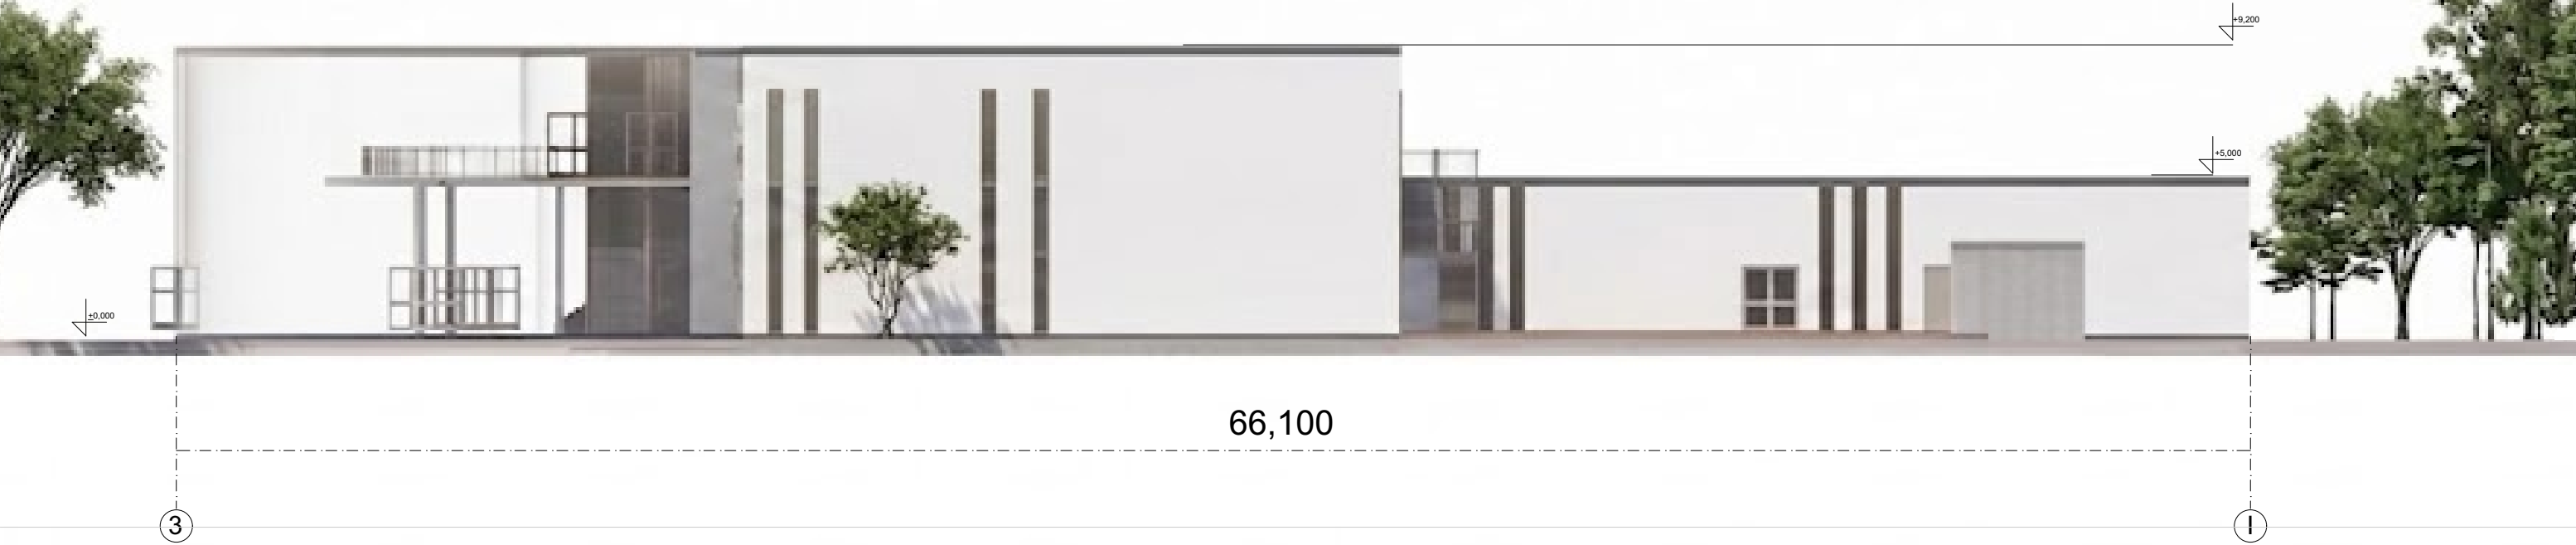

Світовий досвід

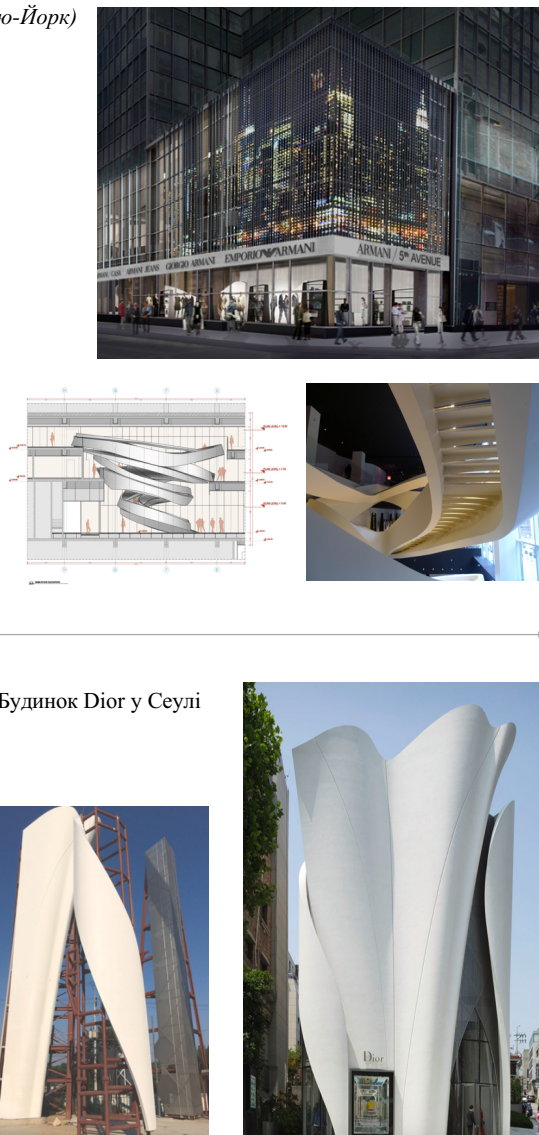

10AMO's Stratified Scenography for Prada's



Театр Стив Джобса (Steve Jobs Theater) від архітектурного бюро Foster + Partners.

