


# КРОПИВНИЦЬКИЙ" В КІРОВОГРАДСЬКІЙ ОБЛ

## У "КРОПИВНИЦЬКИЙ" В КІРОВОГРАДСЬКІЙ ОБЛАСТІ



ДРУГОГО ПОВЕРХУ М 1:200

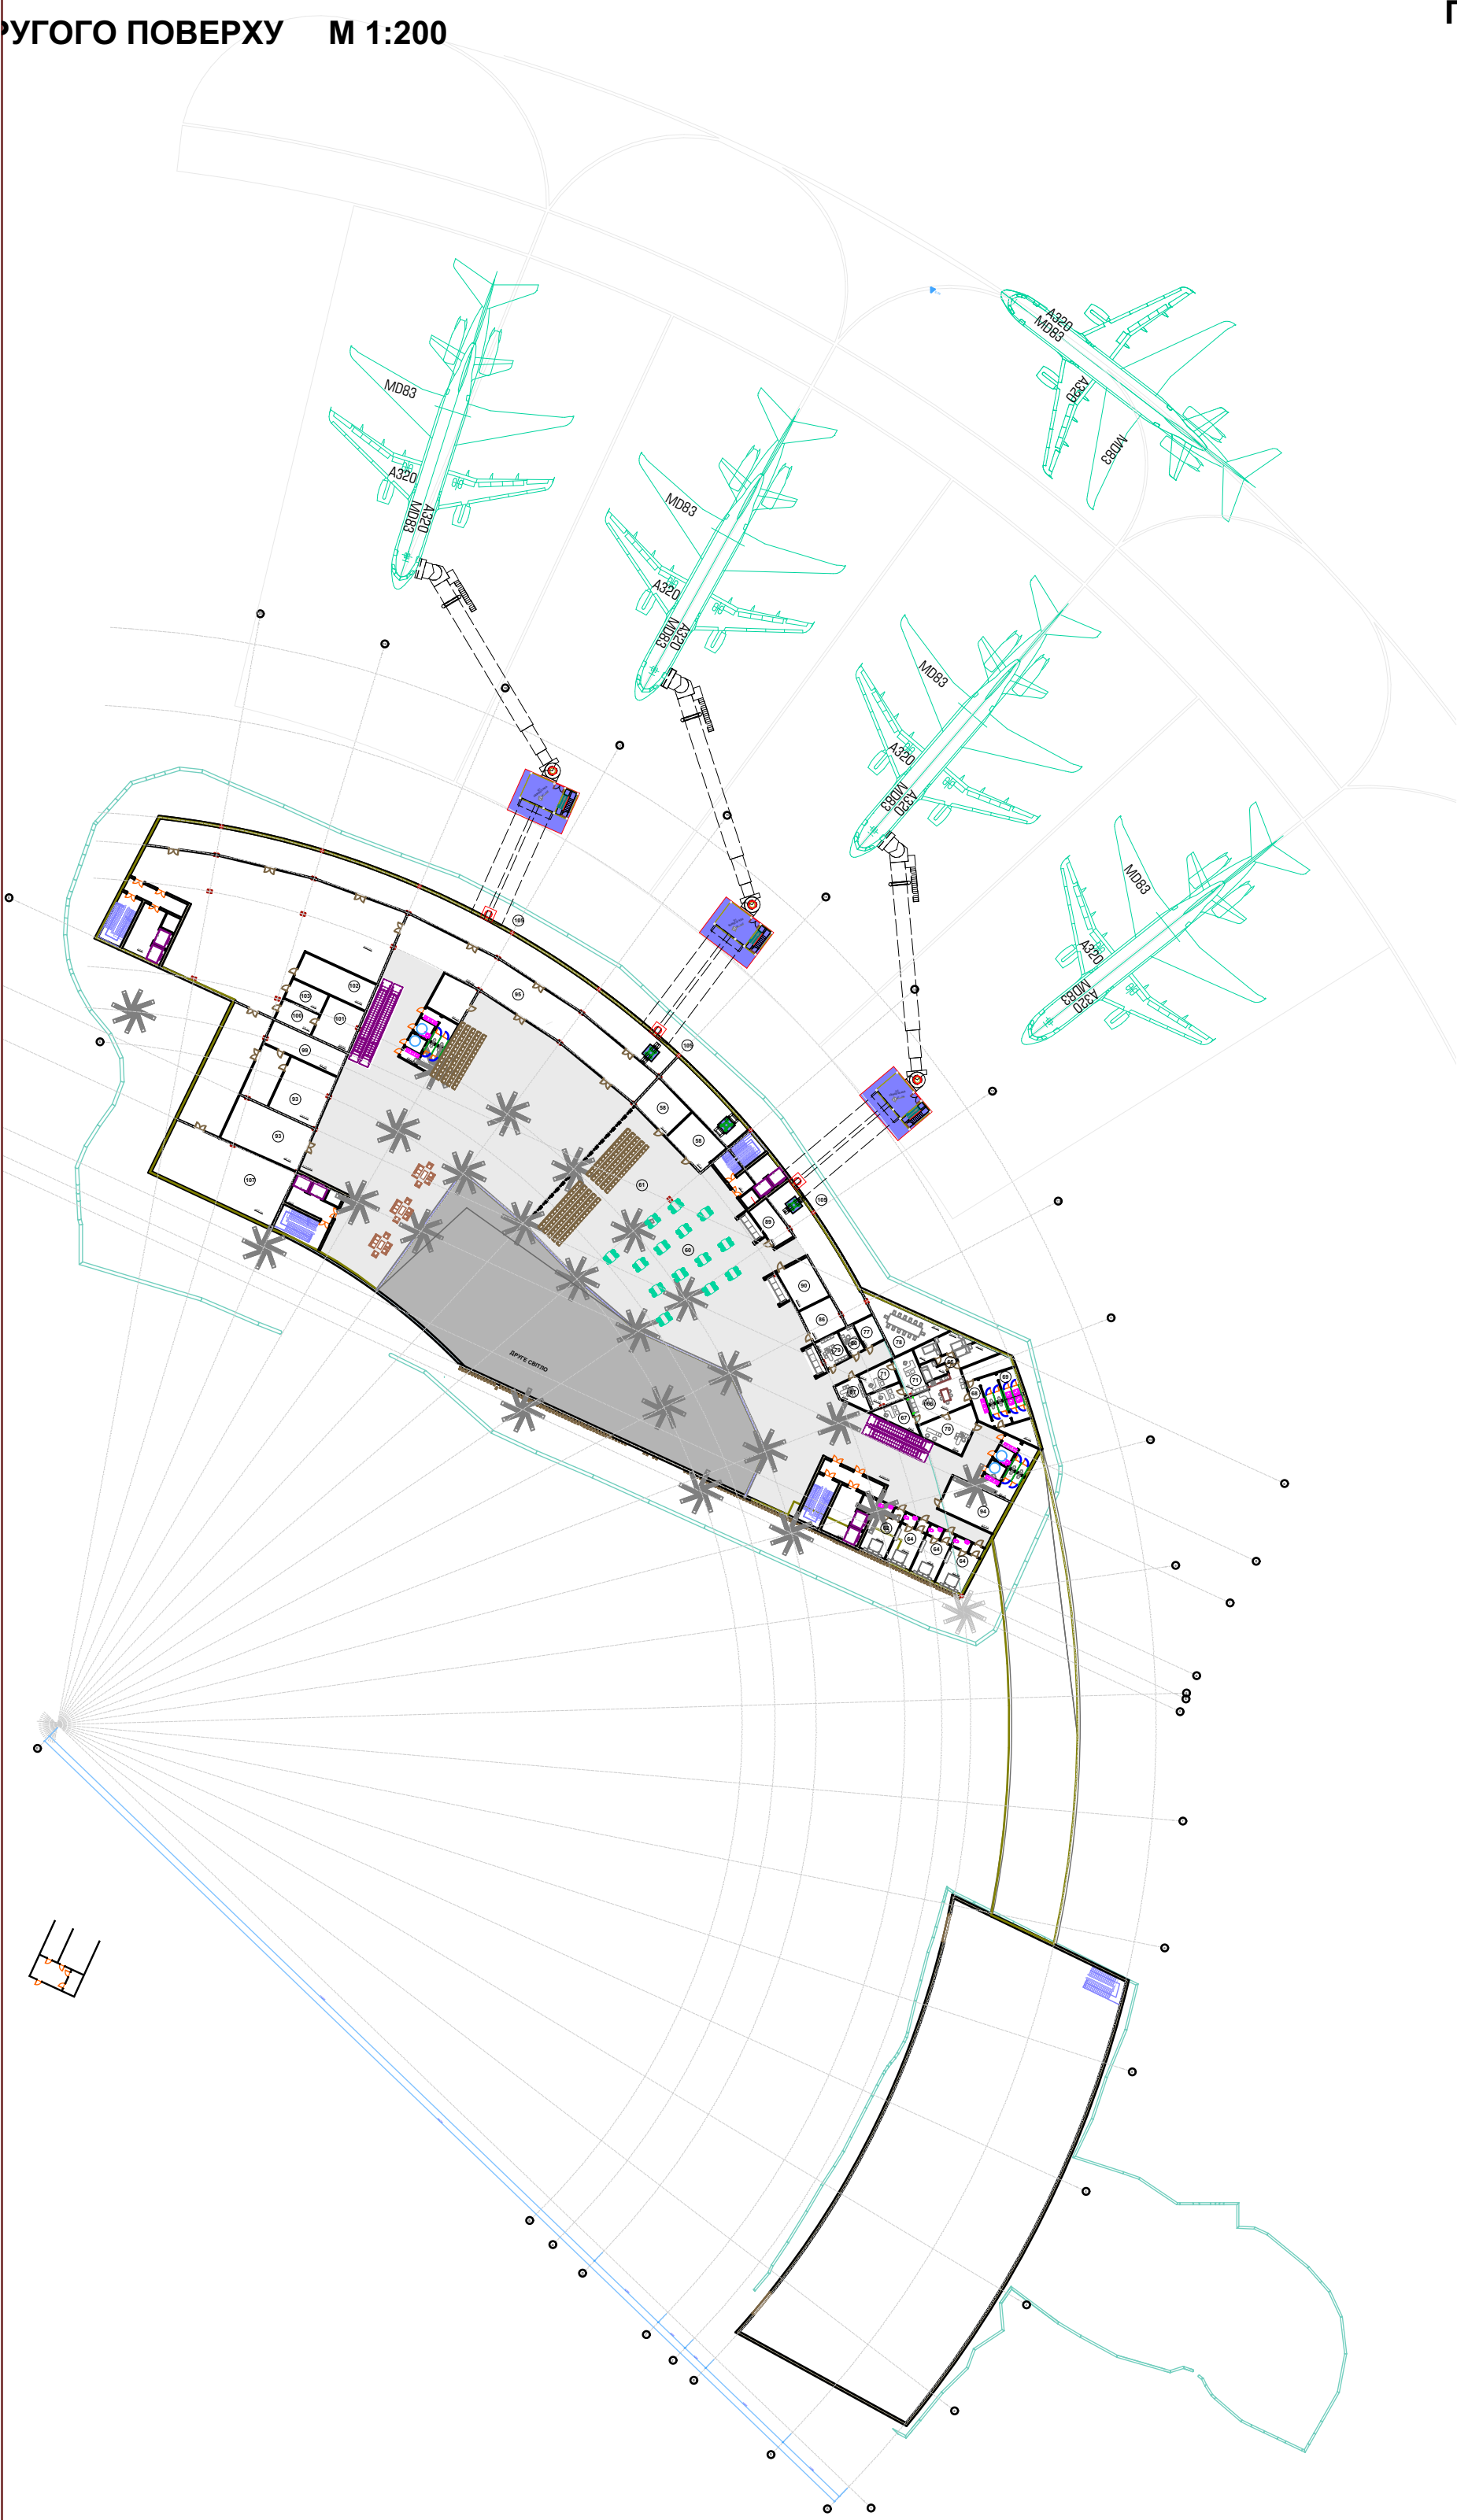

ПЛАН ПЕРШОГО ПОВЕРХУ М 1:200

