



ФАСАД В ОСЯХ 1-16 М 1:250

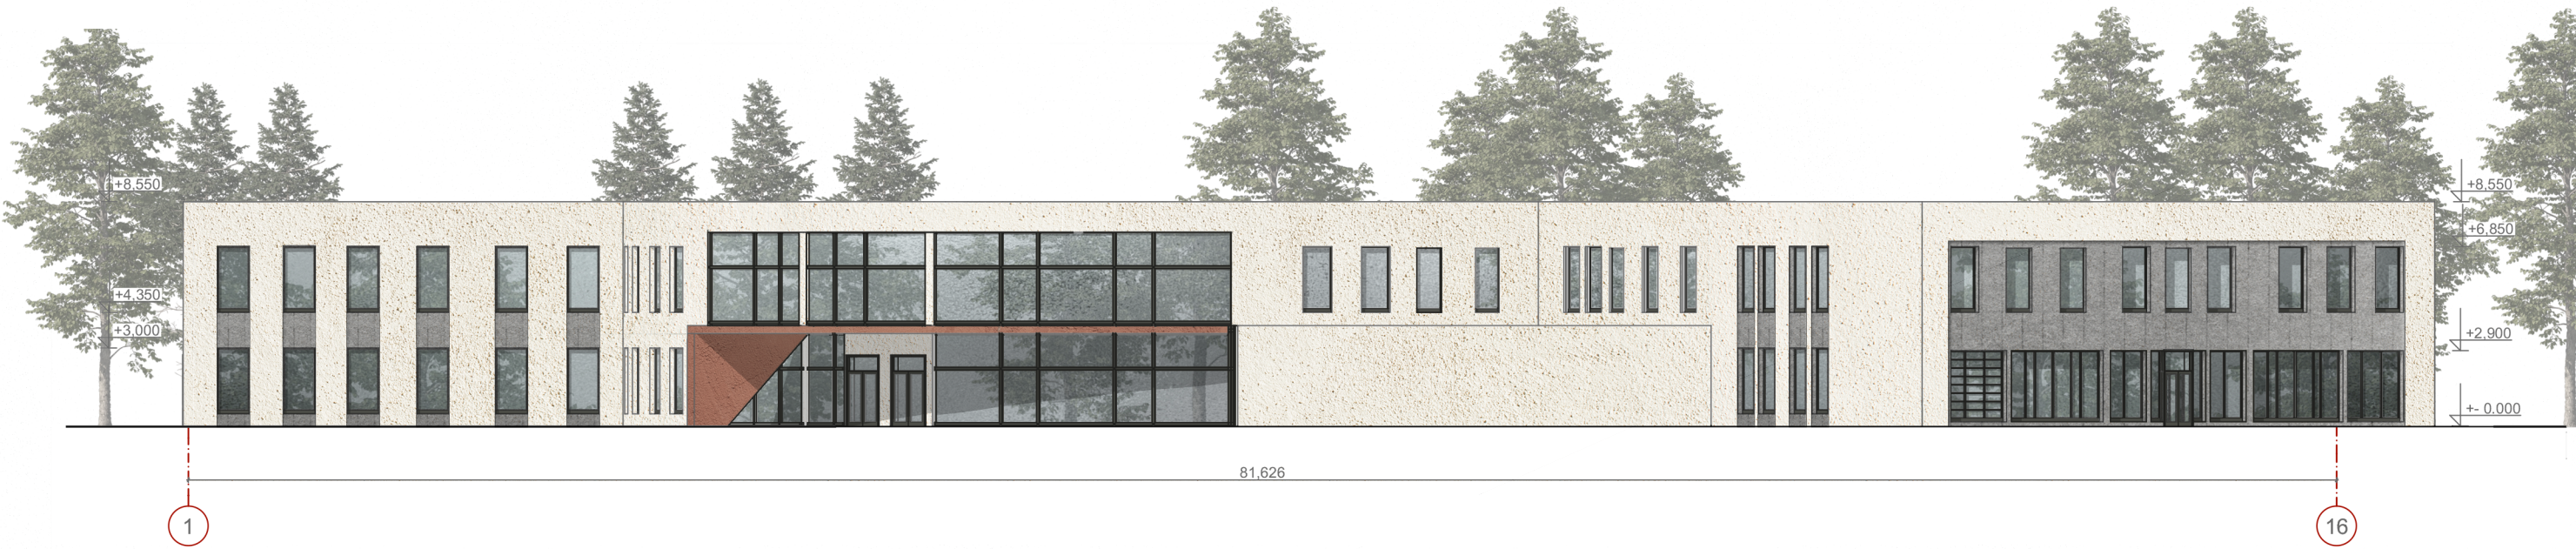

ФАСАД В ОСЯХ 16-1 М 1:250

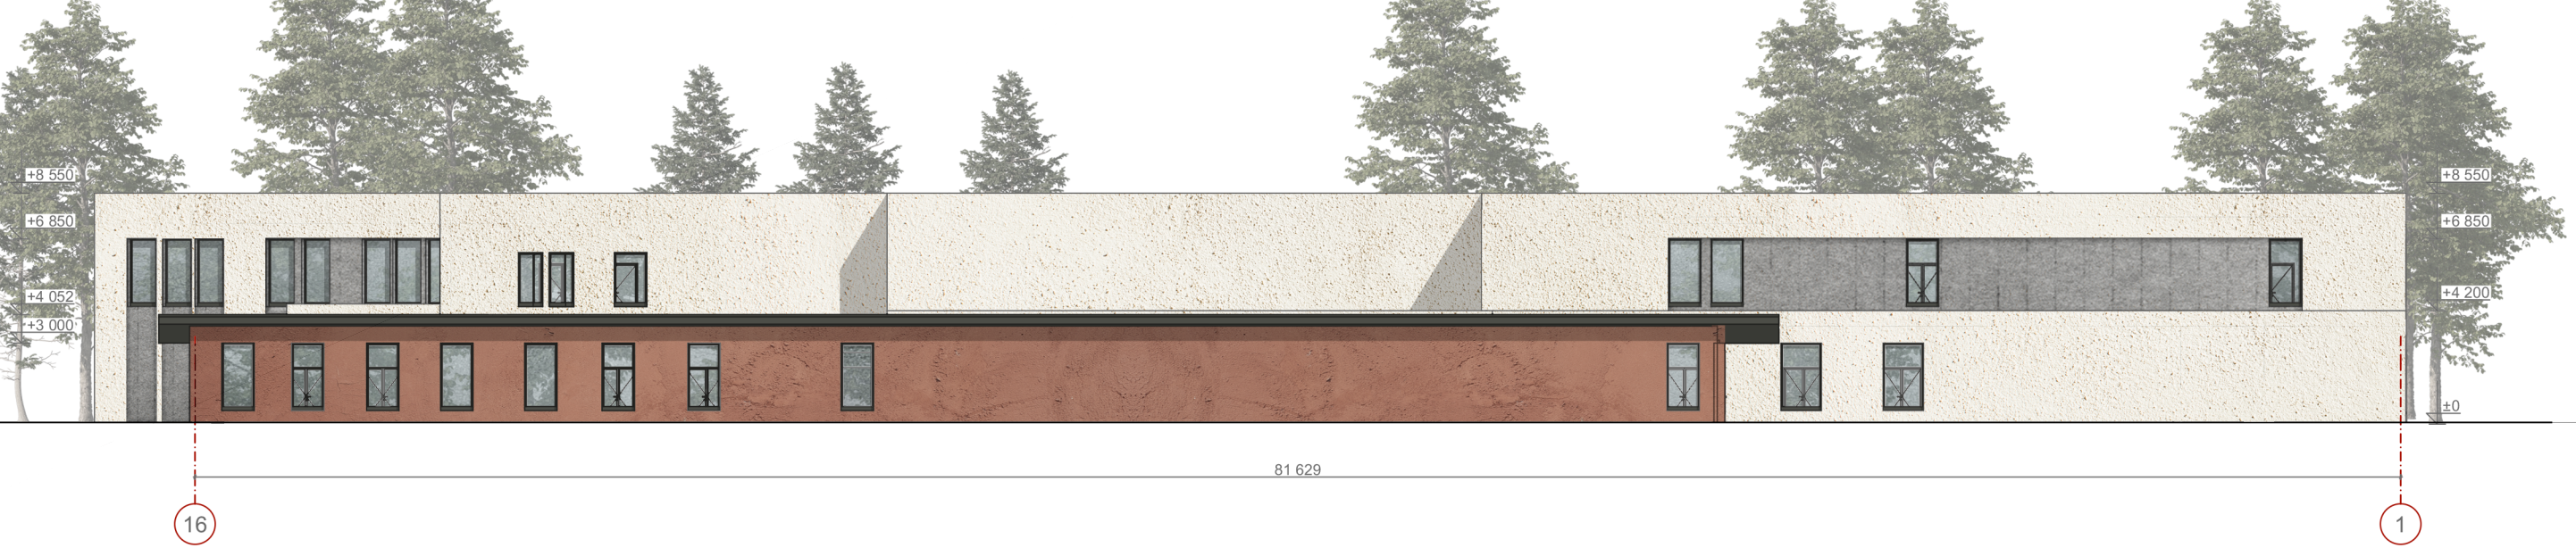

ПЛАН ПЕРШОГО ПОВЕРХУ НА ВІДМІТЦІ +/- 0.000 М1:250


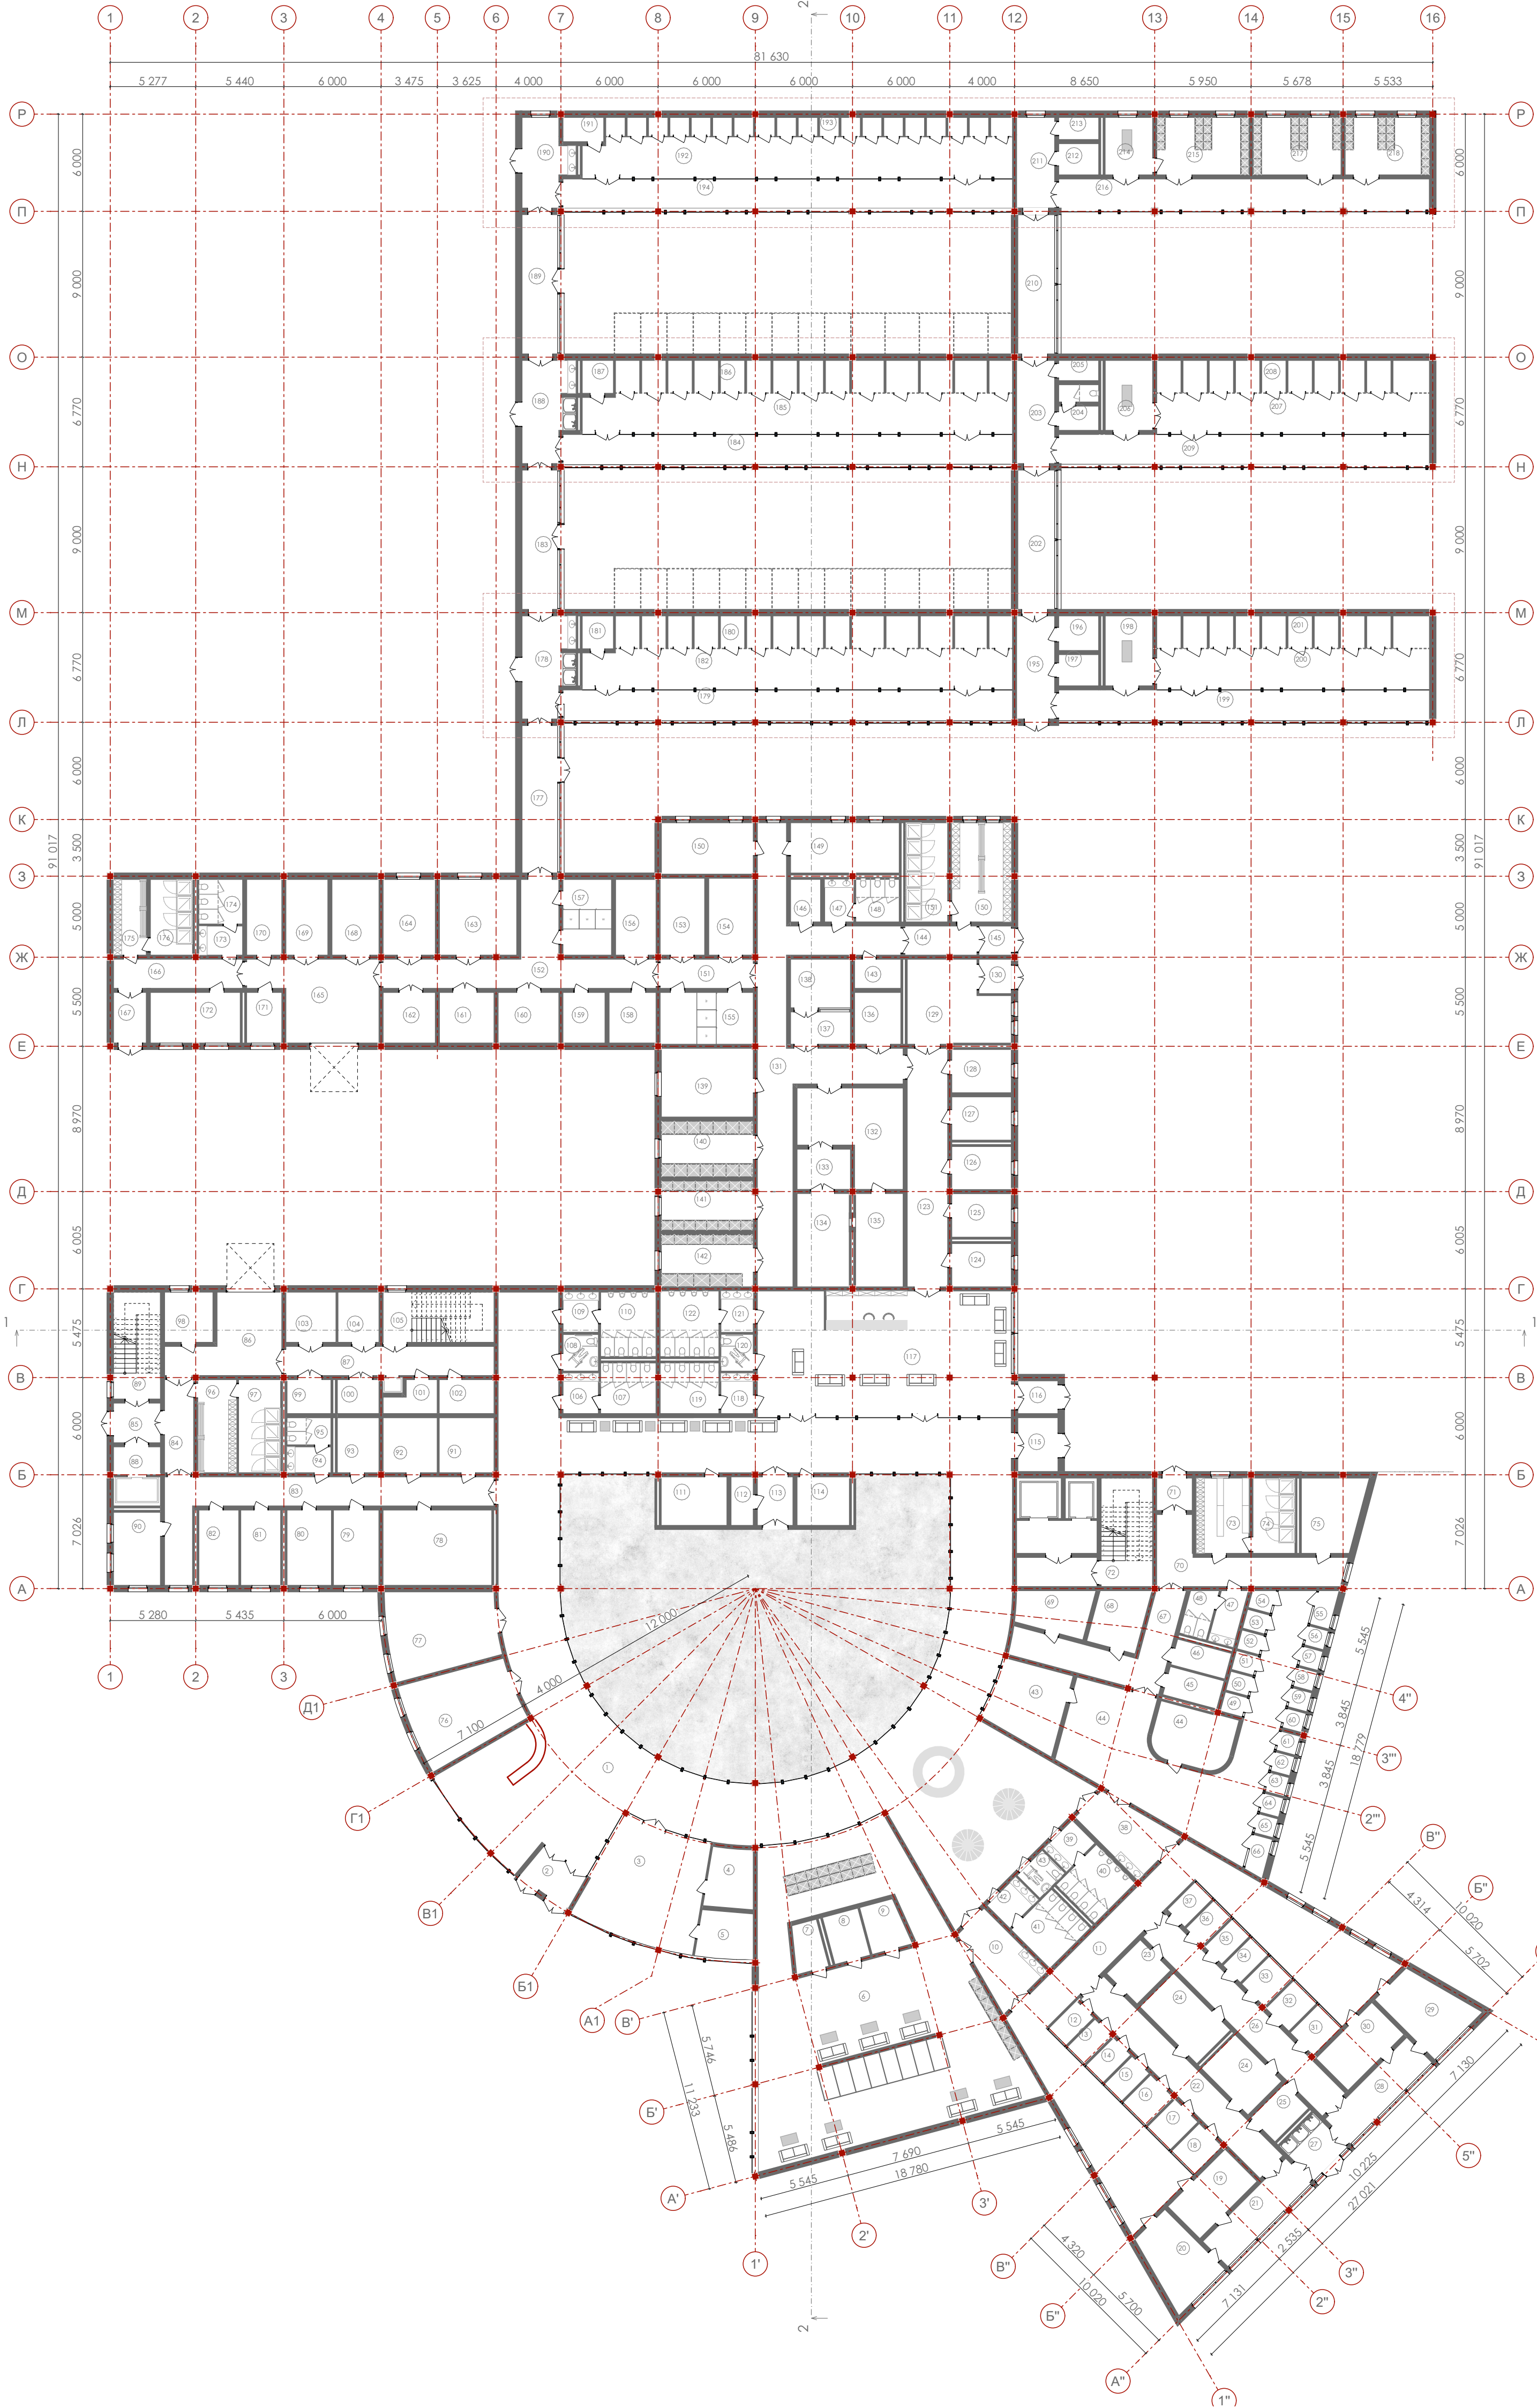


СХЕМА ФУНКЦІОНАЛЬНОГО ЗОНУВАННЯ ПЕРШОГО ПОВЕРХУ

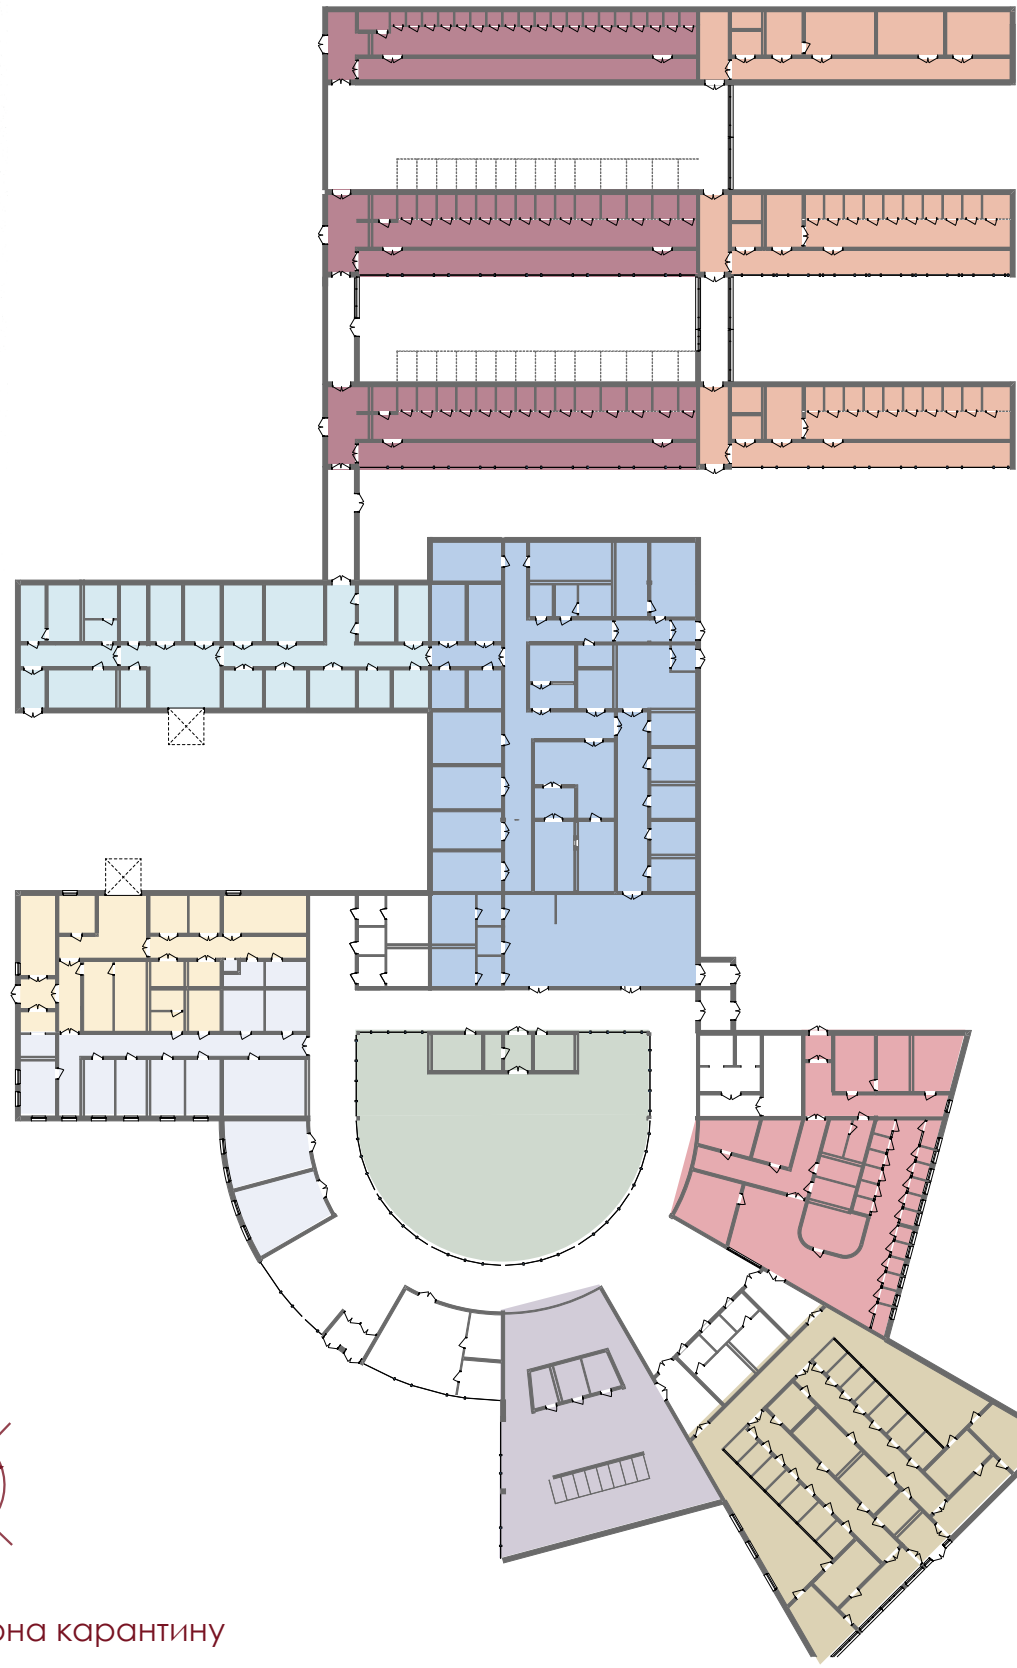

- зона карантину

зона утримання тварин

господарсько-складська зона

ветеринарна зона
- складська зона кафе

зона адміністрації

тренувальна зона
- зона адопції гризунів

зона адопції собак

зона адопції котів

ЕКСПЛІКАЦІЯ ПЕРШОГО ПОВЕРХУ:

1	Хол	493.16	109	Хол с/в	5.59
2	Тамбур	8.35	110	С/в чоловічий	13.65
3	Зоомагазин	45.88	111	Кабінет кінолога	12.15
4	Склад зоомагазину	10.32	112	Інвентарна	4.24
5	Кімната персоналу	9.63	113	Тамбур	6.81
6	Зал адопції гризунів	223.80	114	Кабінет кінолога	9.71
7	Мийня	5.67	115	Тамбур	8.69
8	Склад корму	6.90	116	Тамбур	5.46
10	Приміщення для дезінфекції рук	17.19	117	Зона очікування	118.50
11	Хол	127.44	118	Хол с/в	5.09
12	Вольтер для утримання собак	3.77	119	С/в жіночий	11.33
13	Вольтер для утримання собак	3.72	120	Інклюзивний с/в	4.69
14	Вольтер для утримання собак	3.74	121	Хол с/в	5.24
15	Вольтер для утримання собак	3.74	122	С/в чоловічий	14.71
16	Вольтер для утримання собак	4.92	123	Коридор	37.10
17	Вольтер для утримання собак	4.94	124	Оглядовий кабінет	9.95
18	Вольтер для утримання собак	4.93	125	Оглядовий кабінет	9.88
19	Кімната для знайомства з собаками...	14.24	126	Оглядовий кабінет	9.90
20	Тамбур-шлюз	15.68	127	Оглядовий кабінет	9.95
21	Кімната для знайомства з собаками...	17.59	128	Оглядовий кабінет	9.95
22	Коридор	16.29	129	Приміщення відділення	28.88
23	Службовий коридор	31.61	130	Тамбур	4.71
24	Склад корму	8.06	131	Коридор	85.91
25	Кормокухня	12.21	132	Маніпуляційна	31.49
26	Кормокухня	14.85	133	Передопераційна	8.20
27	Кормокухня	6.45	134	Операційна	18.79
28	Службовий коридор	31.41	135	Стерилізаційна	17.01
29	Коридор	9.25	136	Кабінет УЗД	9.35
30	Кімната для знайомства з собаками...	16.08	137	Кімната керування	7.39
31	Кімната для знайомства з собаками...	13.89	138	Рентген кабінет	11.30
32	Вольтер для утримання собак	18.36	139	Кімната чергового	24.20
33	Вольтер для утримання собак	4.93	140	Станція для котиків	19.75
34	Вольтер для утримання собак	4.94	141	Станція для гризунів	17.45
35	Вольтер для утримання собак	4.92	142	Станція для собак	18.61
36	Вольтер для утримання собак	3.74	143	Кімната прибирального інвентарю	5.14
37	Вольтер для утримання собак	3.74	144	Коридор	8.32
38	Вольтер для утримання собак	3.72	145	Тамбур	4.03
39	Вольтер для утримання собак	3.74	146	Комора	4.88
40	Приміщення для дезінфекції рук	7.11	147	Хол с/в	4.73
41	Хол санвузла	17.40	148	С/в медичного персоналу	7.06
42	С/в чоловічий	4.99	149	Кімната медичного персоналу	20.83
43	С/в жіночий	11.90	150	Ординаторська	18.14
44	Хол санвузла	4.40	151	Роздягальня медичного персоналу	22.48
45	Кімната групового проживання...	11.90	152	Душова медичного персоналу	16.02
46	Кімната для знайомства з котиками...	5.00	153	Коридор	10.78
47	Хол	20.46	154	Коридор	42.97
48	комора прибирального інвентарю...	16.81	155	Склад	13.05
49	мийня	90.73	156	Склад корму	13.05
50	Хол с/в персоналу	6.18	157	Склад хімії	18.52
51	С/в персоналу	5.53	158	Господарський склад	11.68
52	Вольтер для утримання котиків	5.04	159	Пральня	14.26
53	Вольтер для утримання котиків	1.71	160	Склад взків	9.19
54	Вольтер для утримання котиків	1.68	161	Склад хімії	8.12
55	Вольтер для утримання котиків	1.68	162	Склад медикаментів	11.92
56	Вольтер для утримання котиків	1.69	163	Холодильна камера	10.57
57	Вольтер для утримання котиків	1.77	164	Морозильна камера	10.25
58	Вольтер для утримання котиків	2.79	165	Кормокухня	22.49
59	Вольтер для утримання котиків	1.45	166	Кімната підготовки корму	15.28
60	Вольтер для утримання котиків	1.45	167	Експедиційна	34.28
61	Вольтер для утримання котиків	1.45	168	Коридор	14.64
62	Вольтер для утримання котиків	1.45	169	Тамбур	6.76
63	Вольтер для утримання котиків	1.45	170	Склад сухого корму	13.79
64	Вольтер для утримання котиків	1.45	171	Склад вологого корму	12.32
65	Вольтер для утримання котиків	1.45	172	Мийня/дезінфекційна	10.26
66	Вольтер для утримання котиків	1.45	173	Кабінет комірника	7.38
67	Вольтер для утримання котиків	1.44	174	Кімната персоналу	17.47
68	Коридор	2.81	175	Хол с/в	4.98
69	Інвентарна	25.83	176	С/в персоналу	7.44
70	Склад корму	11.35	177	Роздягальня персоналу	7.59
71	Коридор	11.67	178	Душова персоналу	12.18
72	Тамбур	27.05	179	Коридор	20.45
73	Сходово-ліфтовий блок	4.83	180	Тамбур-шлюз	19.85
74	Роздягальня персоналу	56.24	181	Коридор	49.96
75	Душова персоналу	15.20	182	Вольтери для собак	46.45
76	Кімната персоналу	12.20	183	Інвентарна	4.05
77	Кабінет адопції	16.75	184	Коридор	60.73
78	Кабінет адопції	33.12	185	Вольтери для собак	46.02
79	Конференц-зал	32.62	186	Коридор	3.86
80	Кабінет адміністратора	31.23	187	Коридор	19.85
81	Кабінет адміністратора	13.19	188	Тамбур-шлюз	19.35
82	Бухгалтерія	12.77	189	Коридор	3.90
83	Кабінет директора	11.46	190	Інвентарна	61.59
84	Коридор	11.46	191	Коридор	27.10
85	Коридор	45.49	192	Вольтери для котів	49.95
86	Коридор	10.74	193	Тамбур-шлюз	15.61
87	Тамбур	7.76	194	комора	5.41
88	Експедиційна	27.02	195	Інвентарна	4.89
89	Коридор	23.50	196	Маніпуляційна	12.91
90	Ліфтовий блок	10.79	197	Коридор	41.20
91	Сходовий блок	19.14	198	Коридор	38.99
92	Кімната персоналу	13.20	199	Коридор	31.51
93	Серверна	11.63	200	Вольтери-ізолятори для собак	21.78
94	Електрощитова	11.48	201	Коридор	15.64
95	Архів	8.87	202	Коридор	7.09
96	Хол с/в	4.47	203	комора прибирального інвентарю	3.21
97	С/в	4.56	204	Маніпуляційна	12.91
98	Роздягальня персоналу	13.91	205	Коридор	38.99
99	Душова персоналу	14.95	206	Вольтери-ізолятори для собак	31.51
100	Кабінет комірника	9.39	207	Коридор	41.20
101	Морозильна камера	5.70	208	Коридор	21.05
102	Холодильна камера	5.40	209	Тамбур-шлюз	13.50
103	Склад напоїв	5.60	210	Інвентарна	4.89
104	Склад хімії	7.23	211	Кімната прибирального інвентарю	3.38
105	Склад сухих продуктів	9.80	212	Маніпуляційна	10.76
106	Склад овочів та фруктів	8.06	213	Маніпуляційна	20.44
107	Сходовий блок	21.44	214	Коридор	41.20
108	Хол с/в	5.59	215	Коридор	19.48
109	С/в жіночий	10.71	216	Ізолятор для котів	18.70
110	Інклюзивний с/в	5.14	217	Ізолятор для котів	18.70