

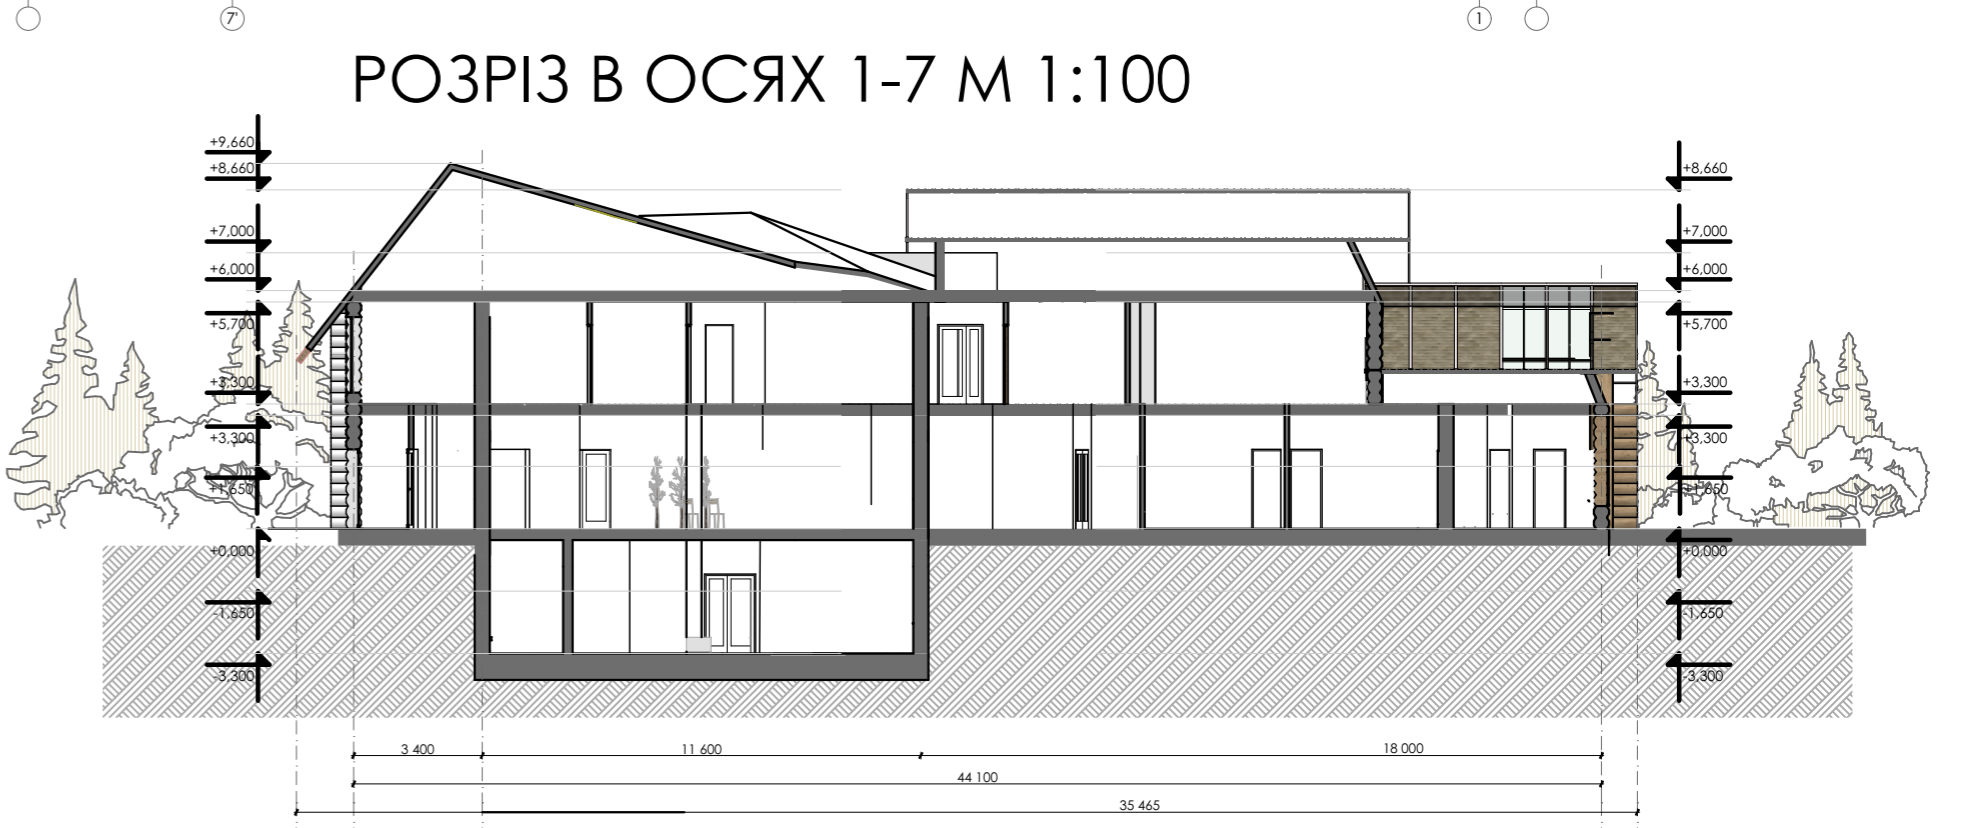
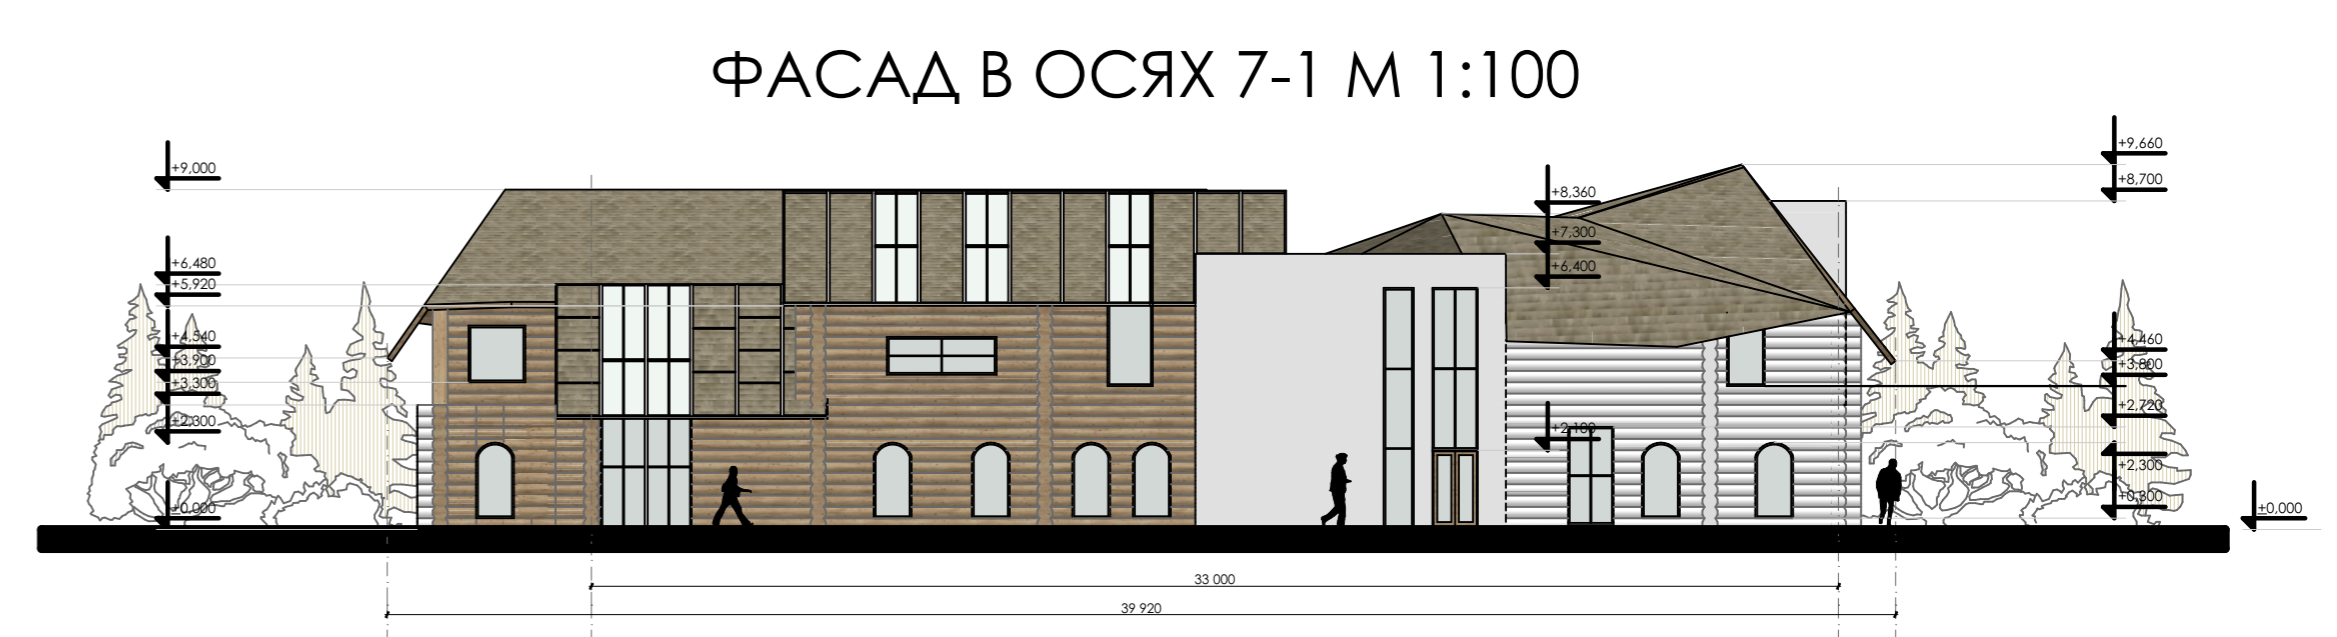
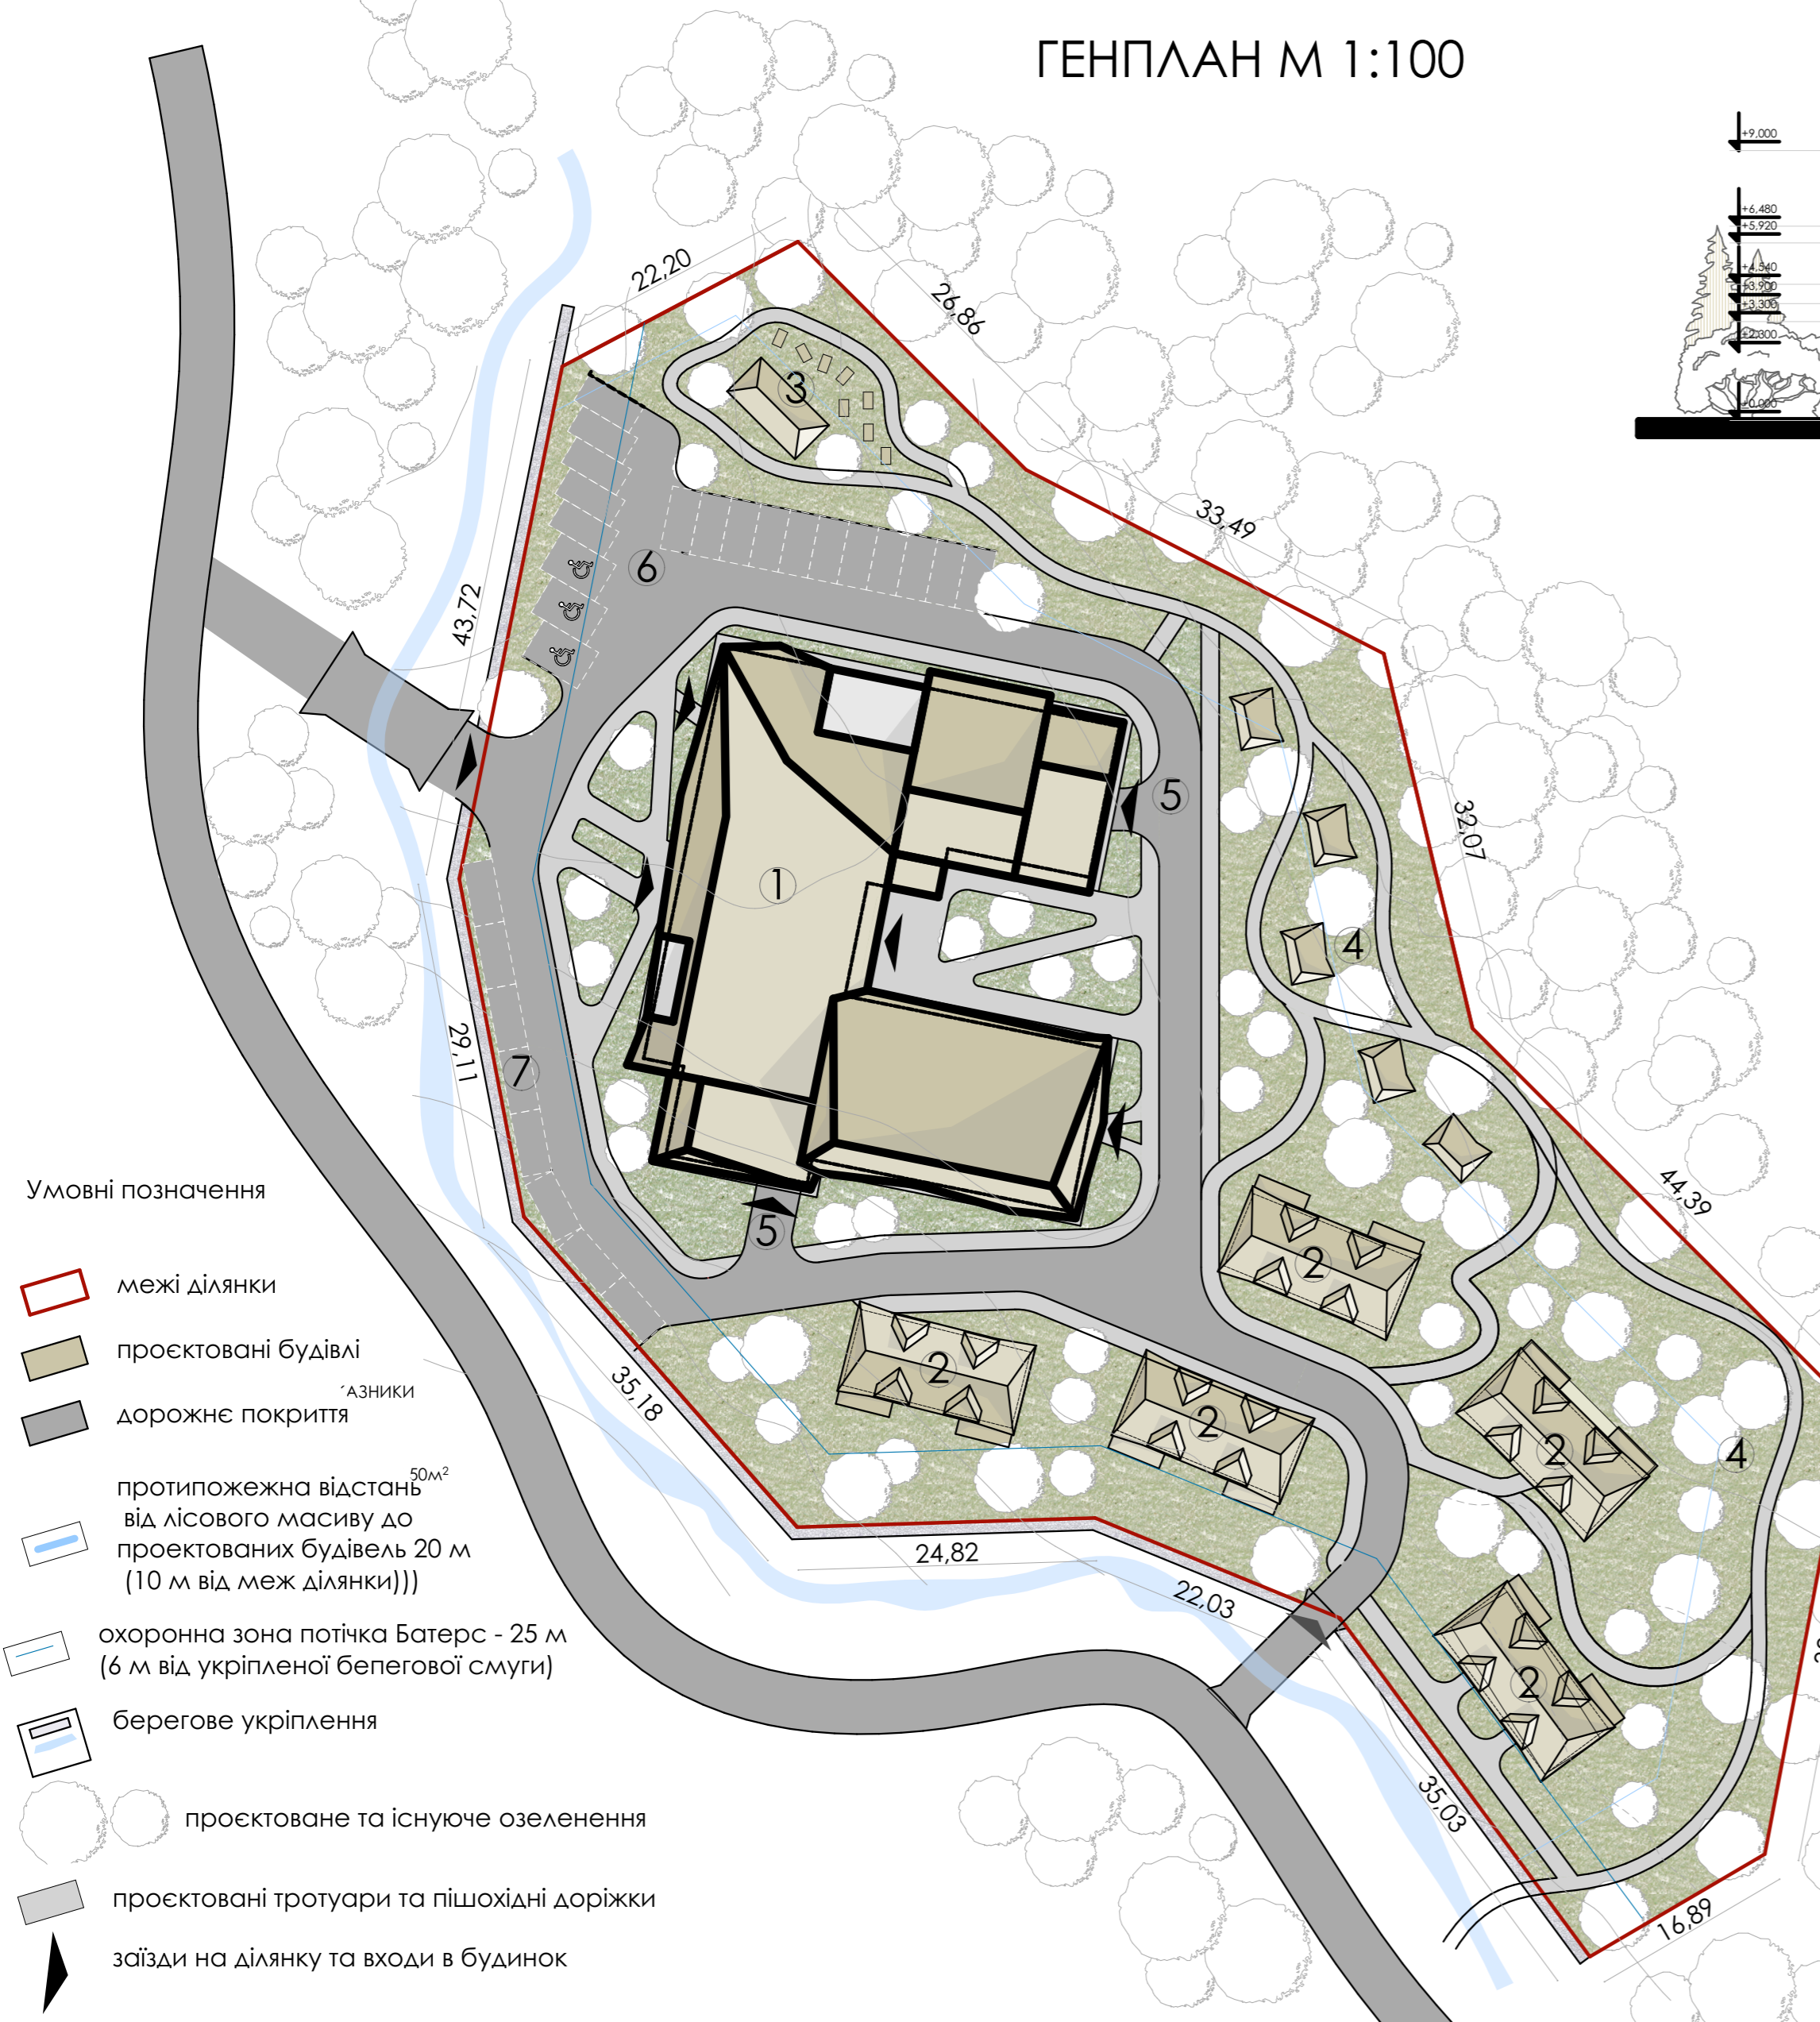
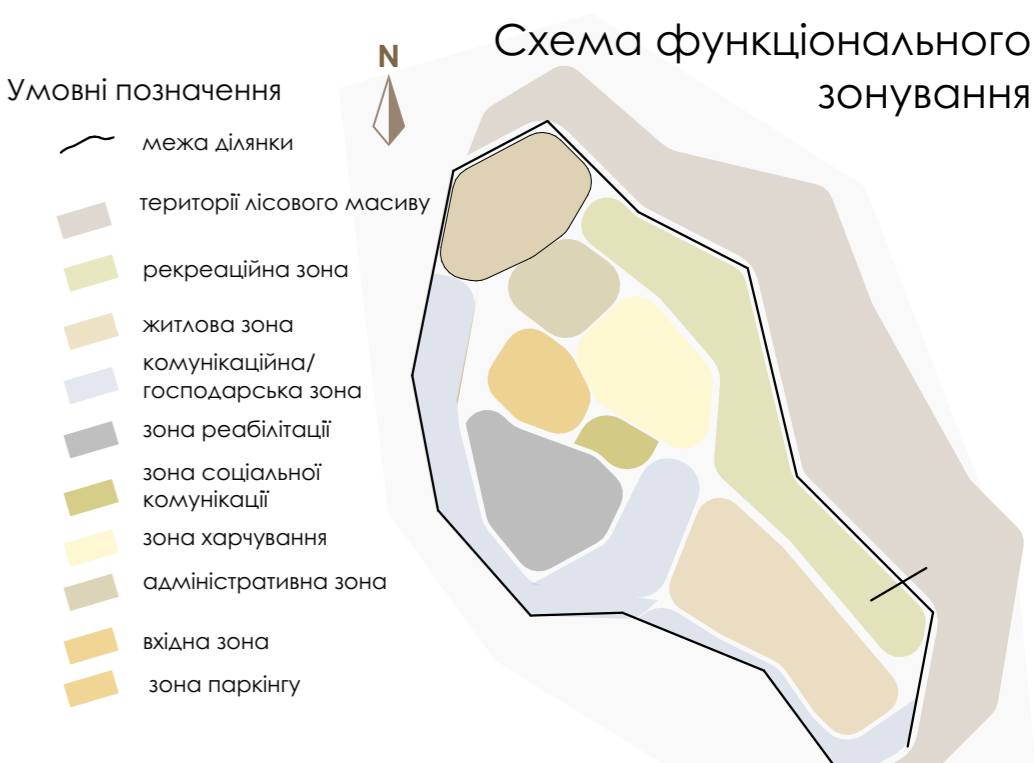




Реабілітаційно-духовний центр в селі Манява, Солотвинської ОТГ, Івано-Франківської області

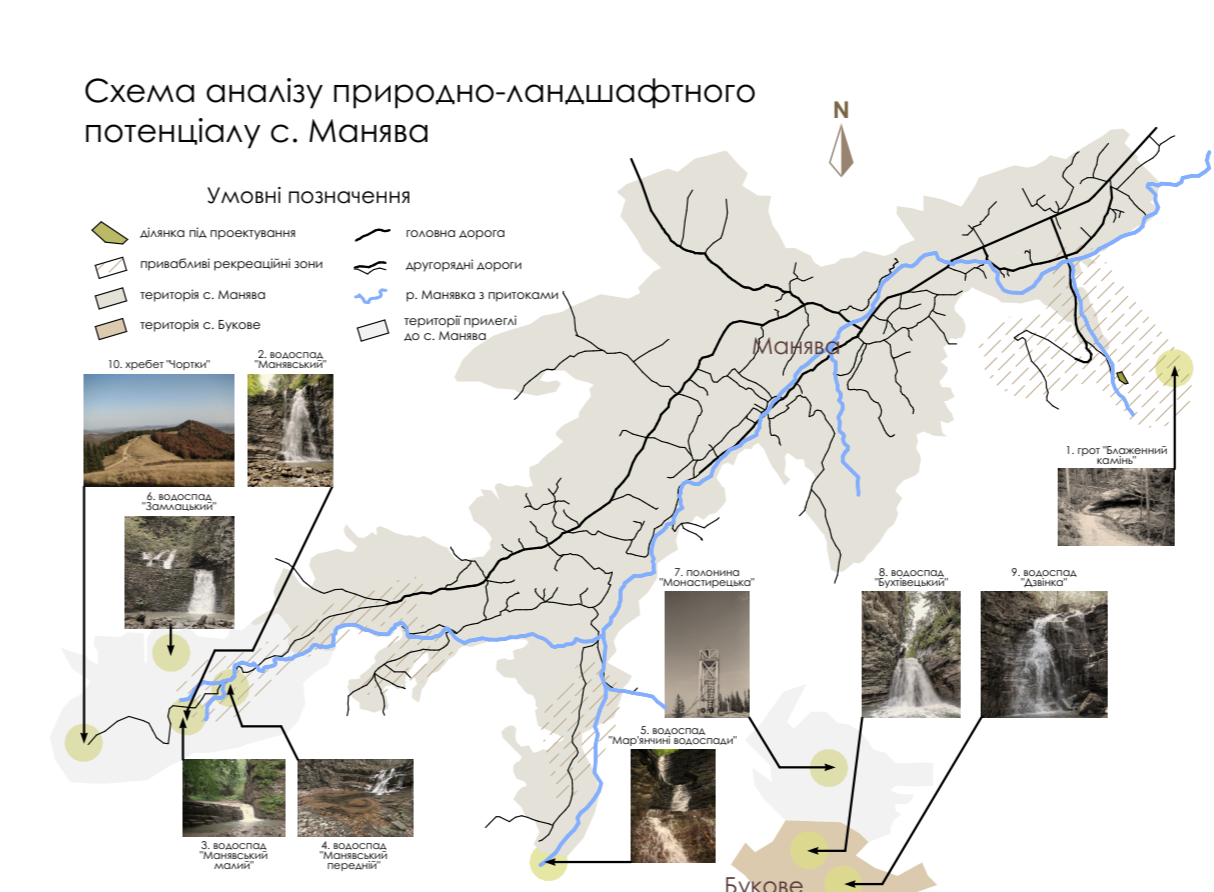

- ### ЕКСПЛІКАЦІЯ ГЕНПЛАНУ
1. Головна споруда
 2. Котеджі місткістю 8 осіб
 3. Парник із вулицями
 4. Зона відпочинку з альтанками
 5. Господарські під'їзди до споруди
 6. Парковка основна
 7. Парковка тимчасова

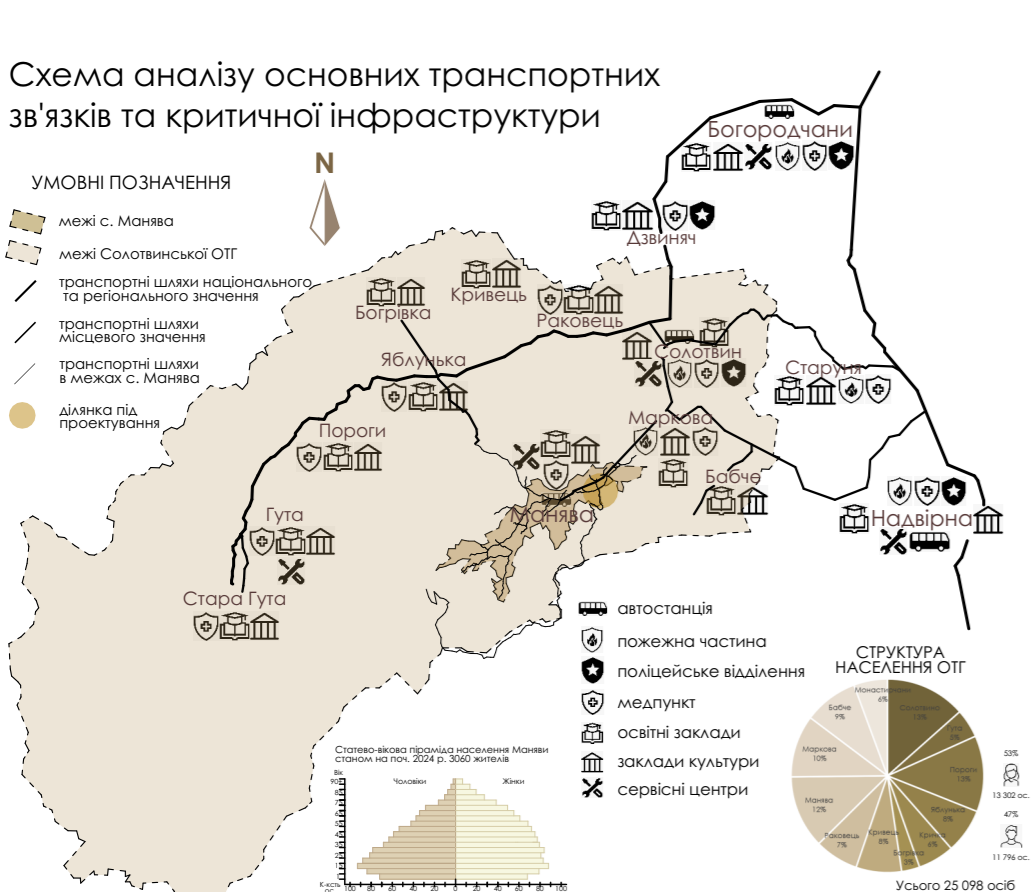

- ### ТЕХНІКО_ЕКОНОМІЧНІ ПОКАЗНИКИ
1. Площа ділянки 7652,60м²
 2. Площа забудови 1814,10м²
 3. Площа твердого покриття 2242,50м²
 4. Відсоток забудови 23,70%
 5. Пропускна здатність 70 осіб
 6. Відсоток озеленення 47%
 7. Кількість номерів - 48

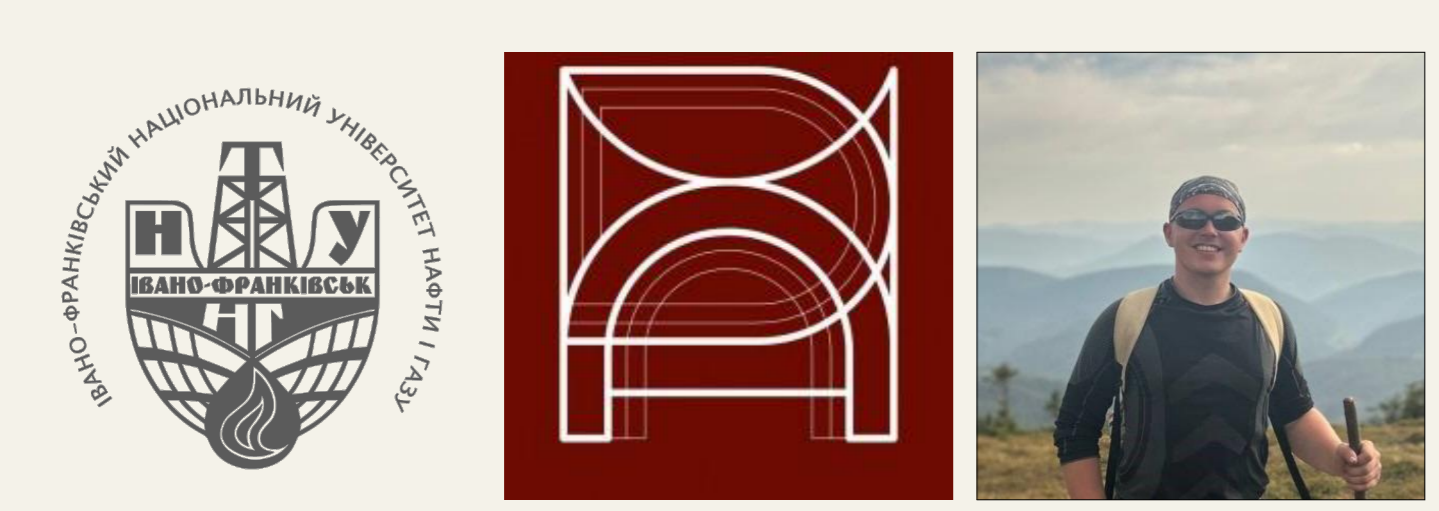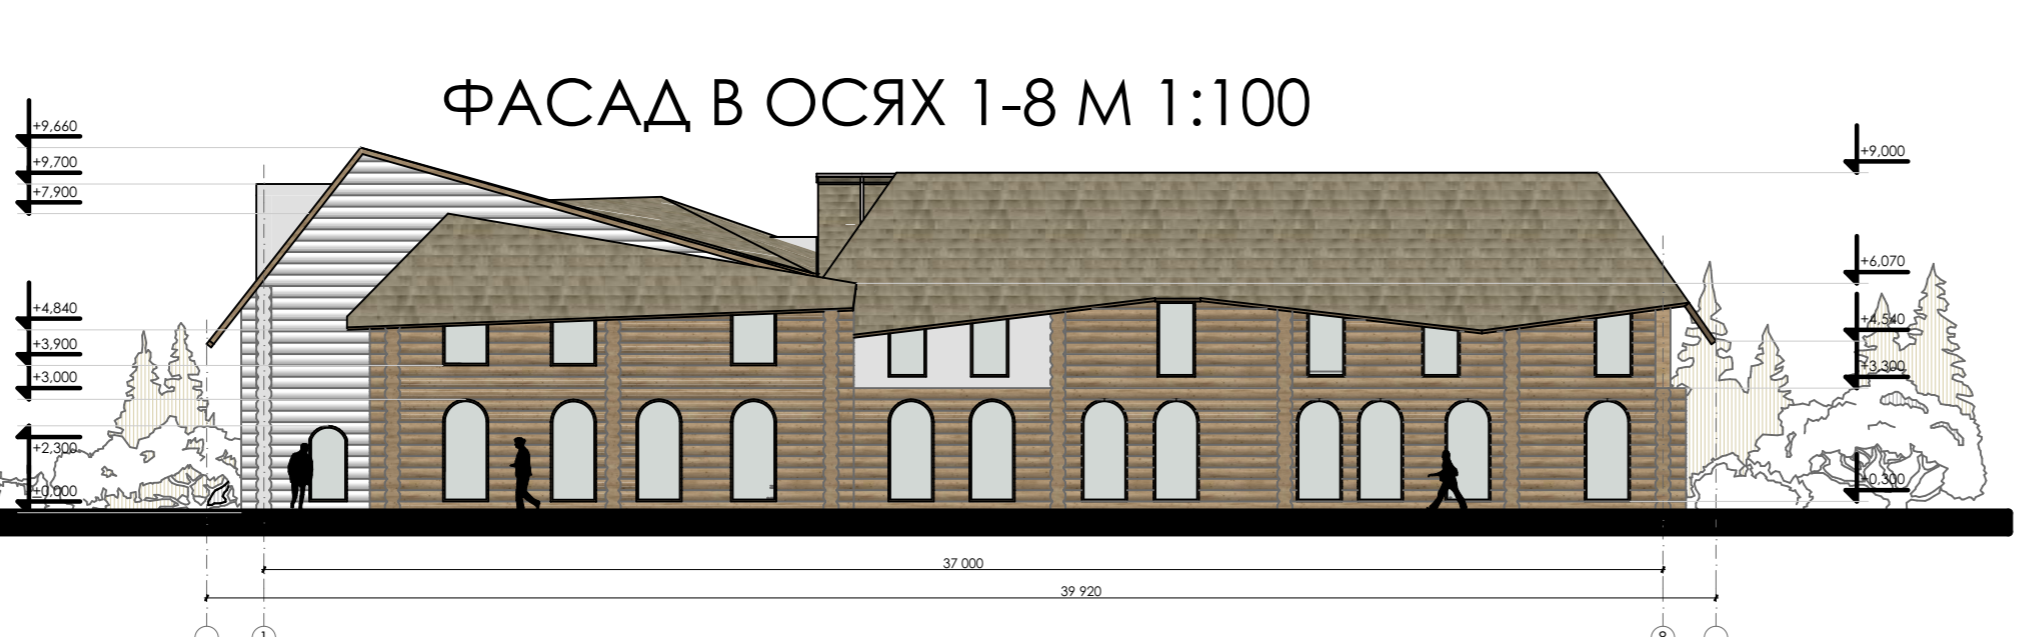

Бакалаврська робота
 "Реабілітаційно-духовний центр в селі Манява, Івано-Франківського району, Івано-Франківської області"
 Івано-Франківський Національний Технічний університет Нафти і Газу
 Виконала: Вінтоняк Юрій
 Керівник: Капак М. М.

