

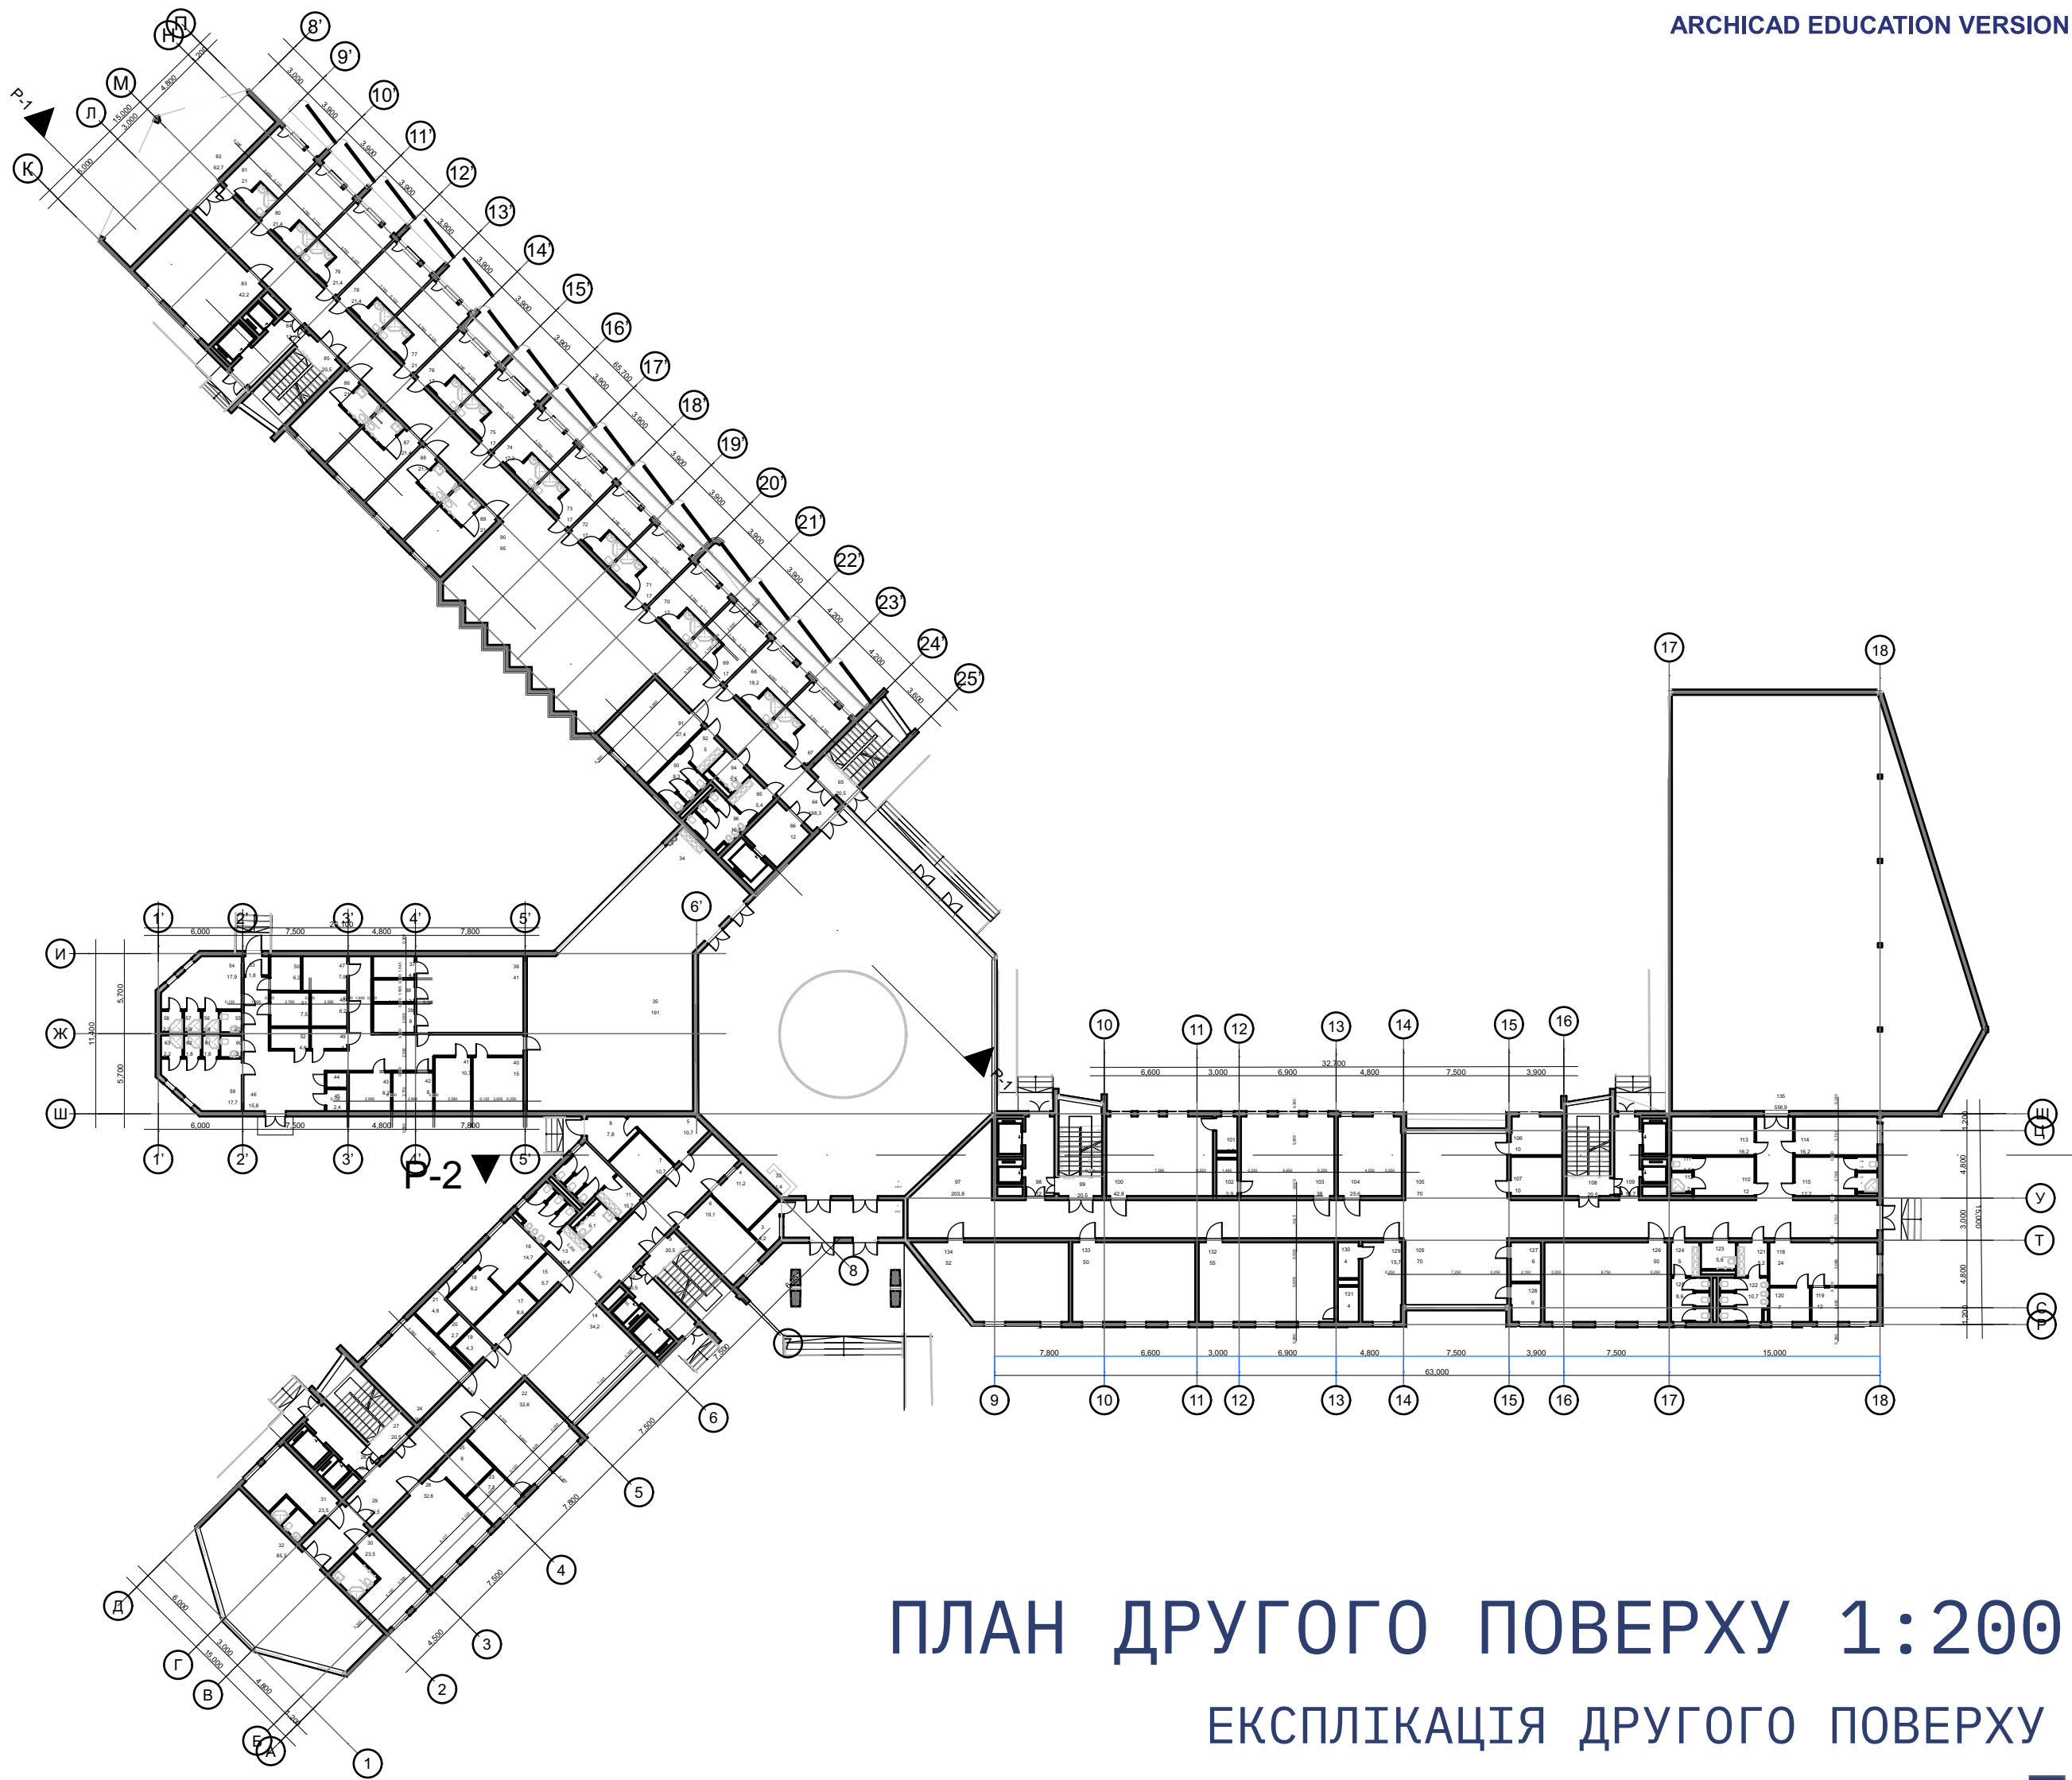
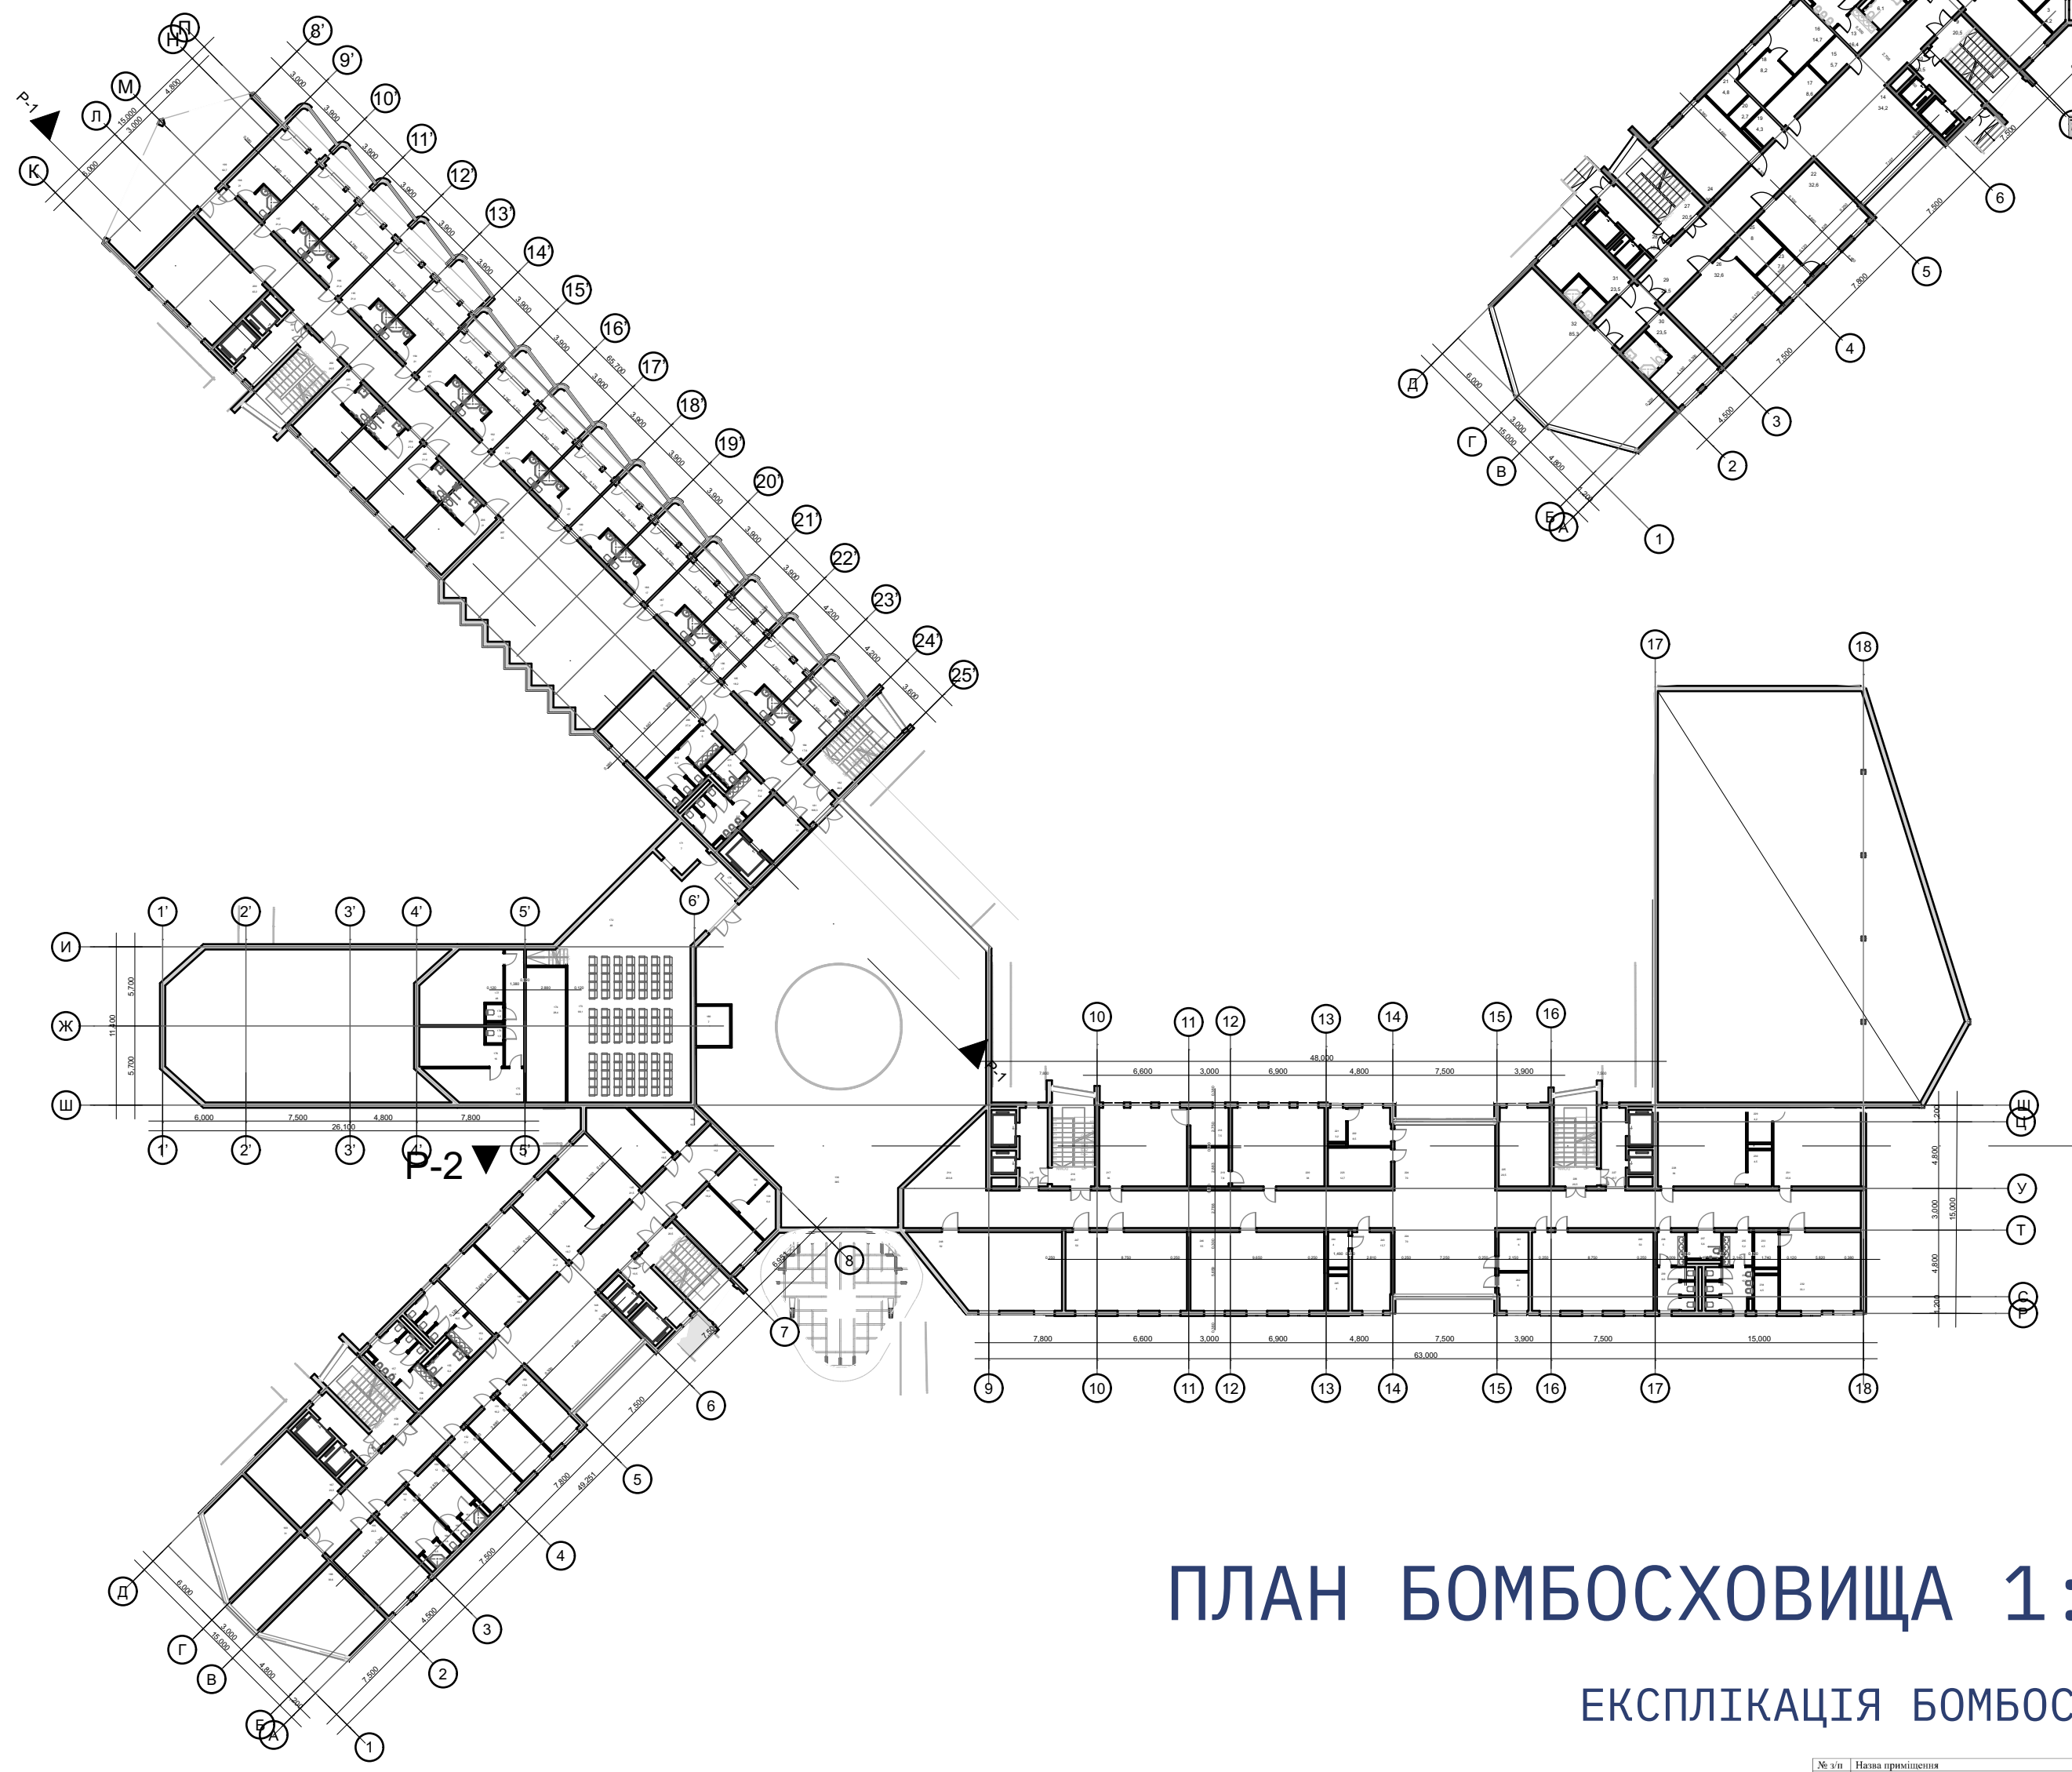


[illegible]

ЕКСПЛІКАЦІЯ ДРУГОГО ПОВЕРХУ

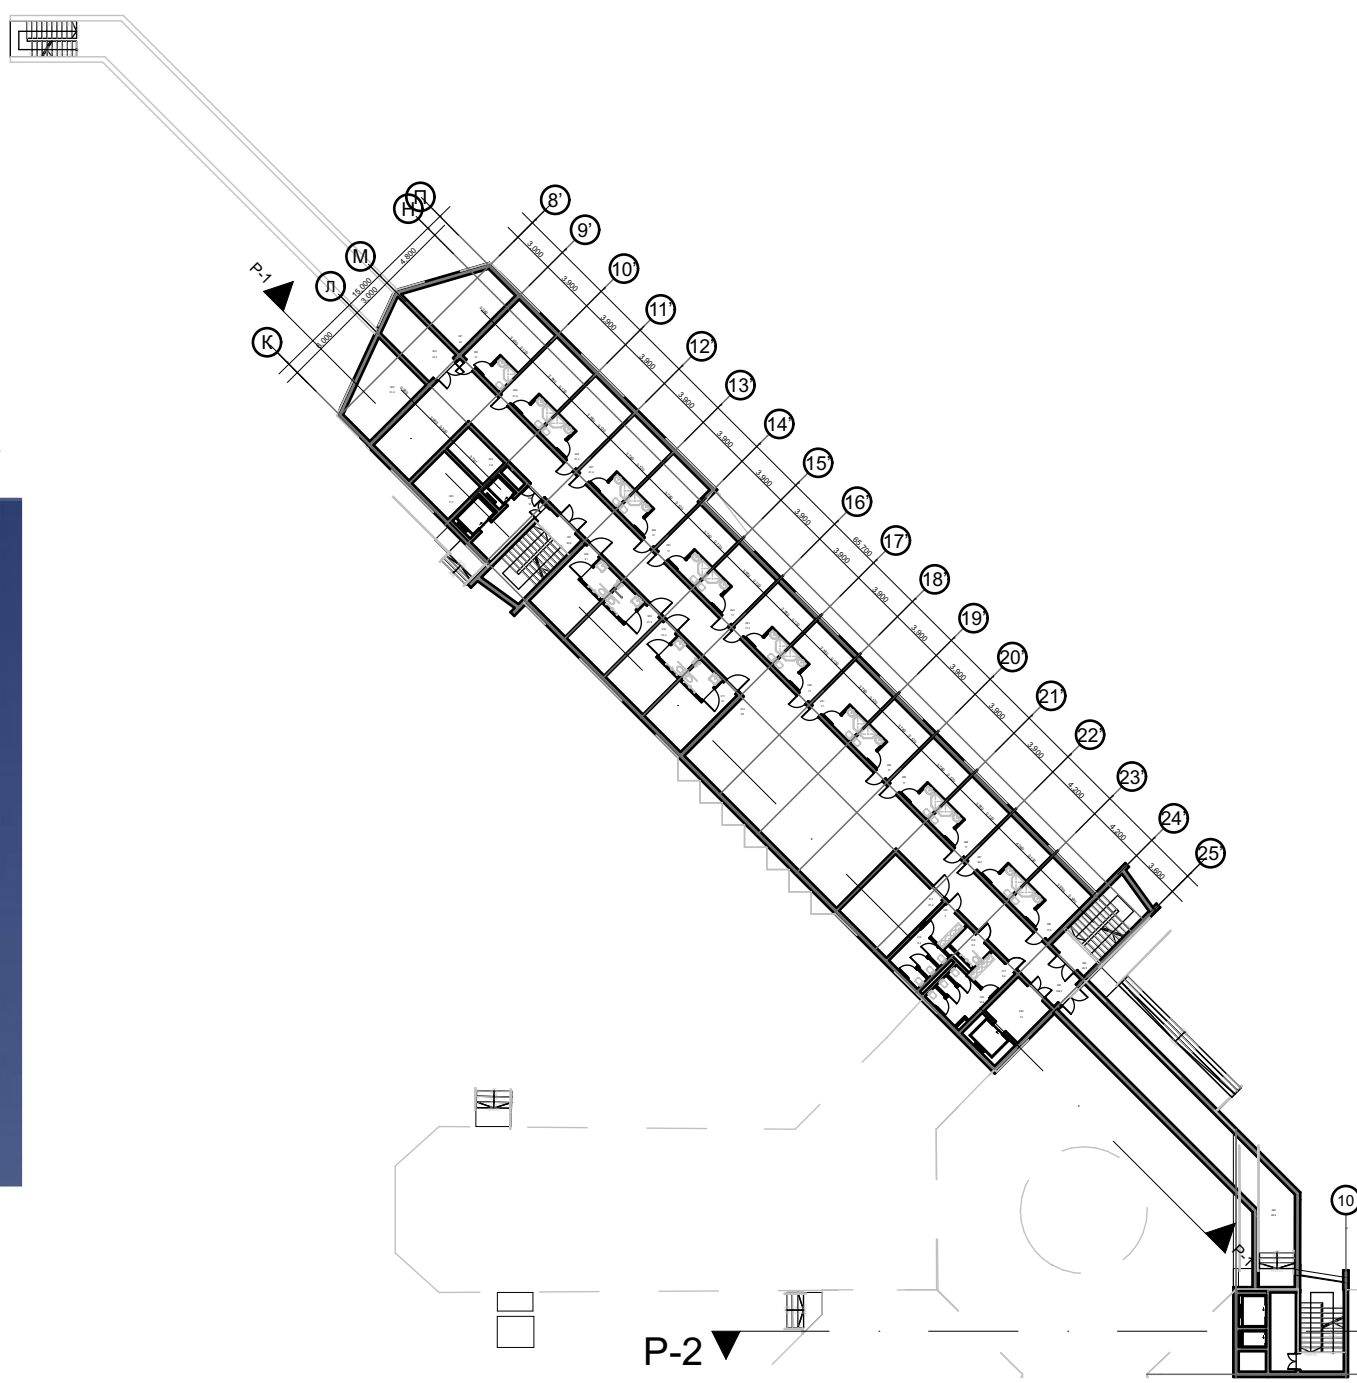

ЕКСПЛІКАЦІЯ БОМБОСХОВИЩА

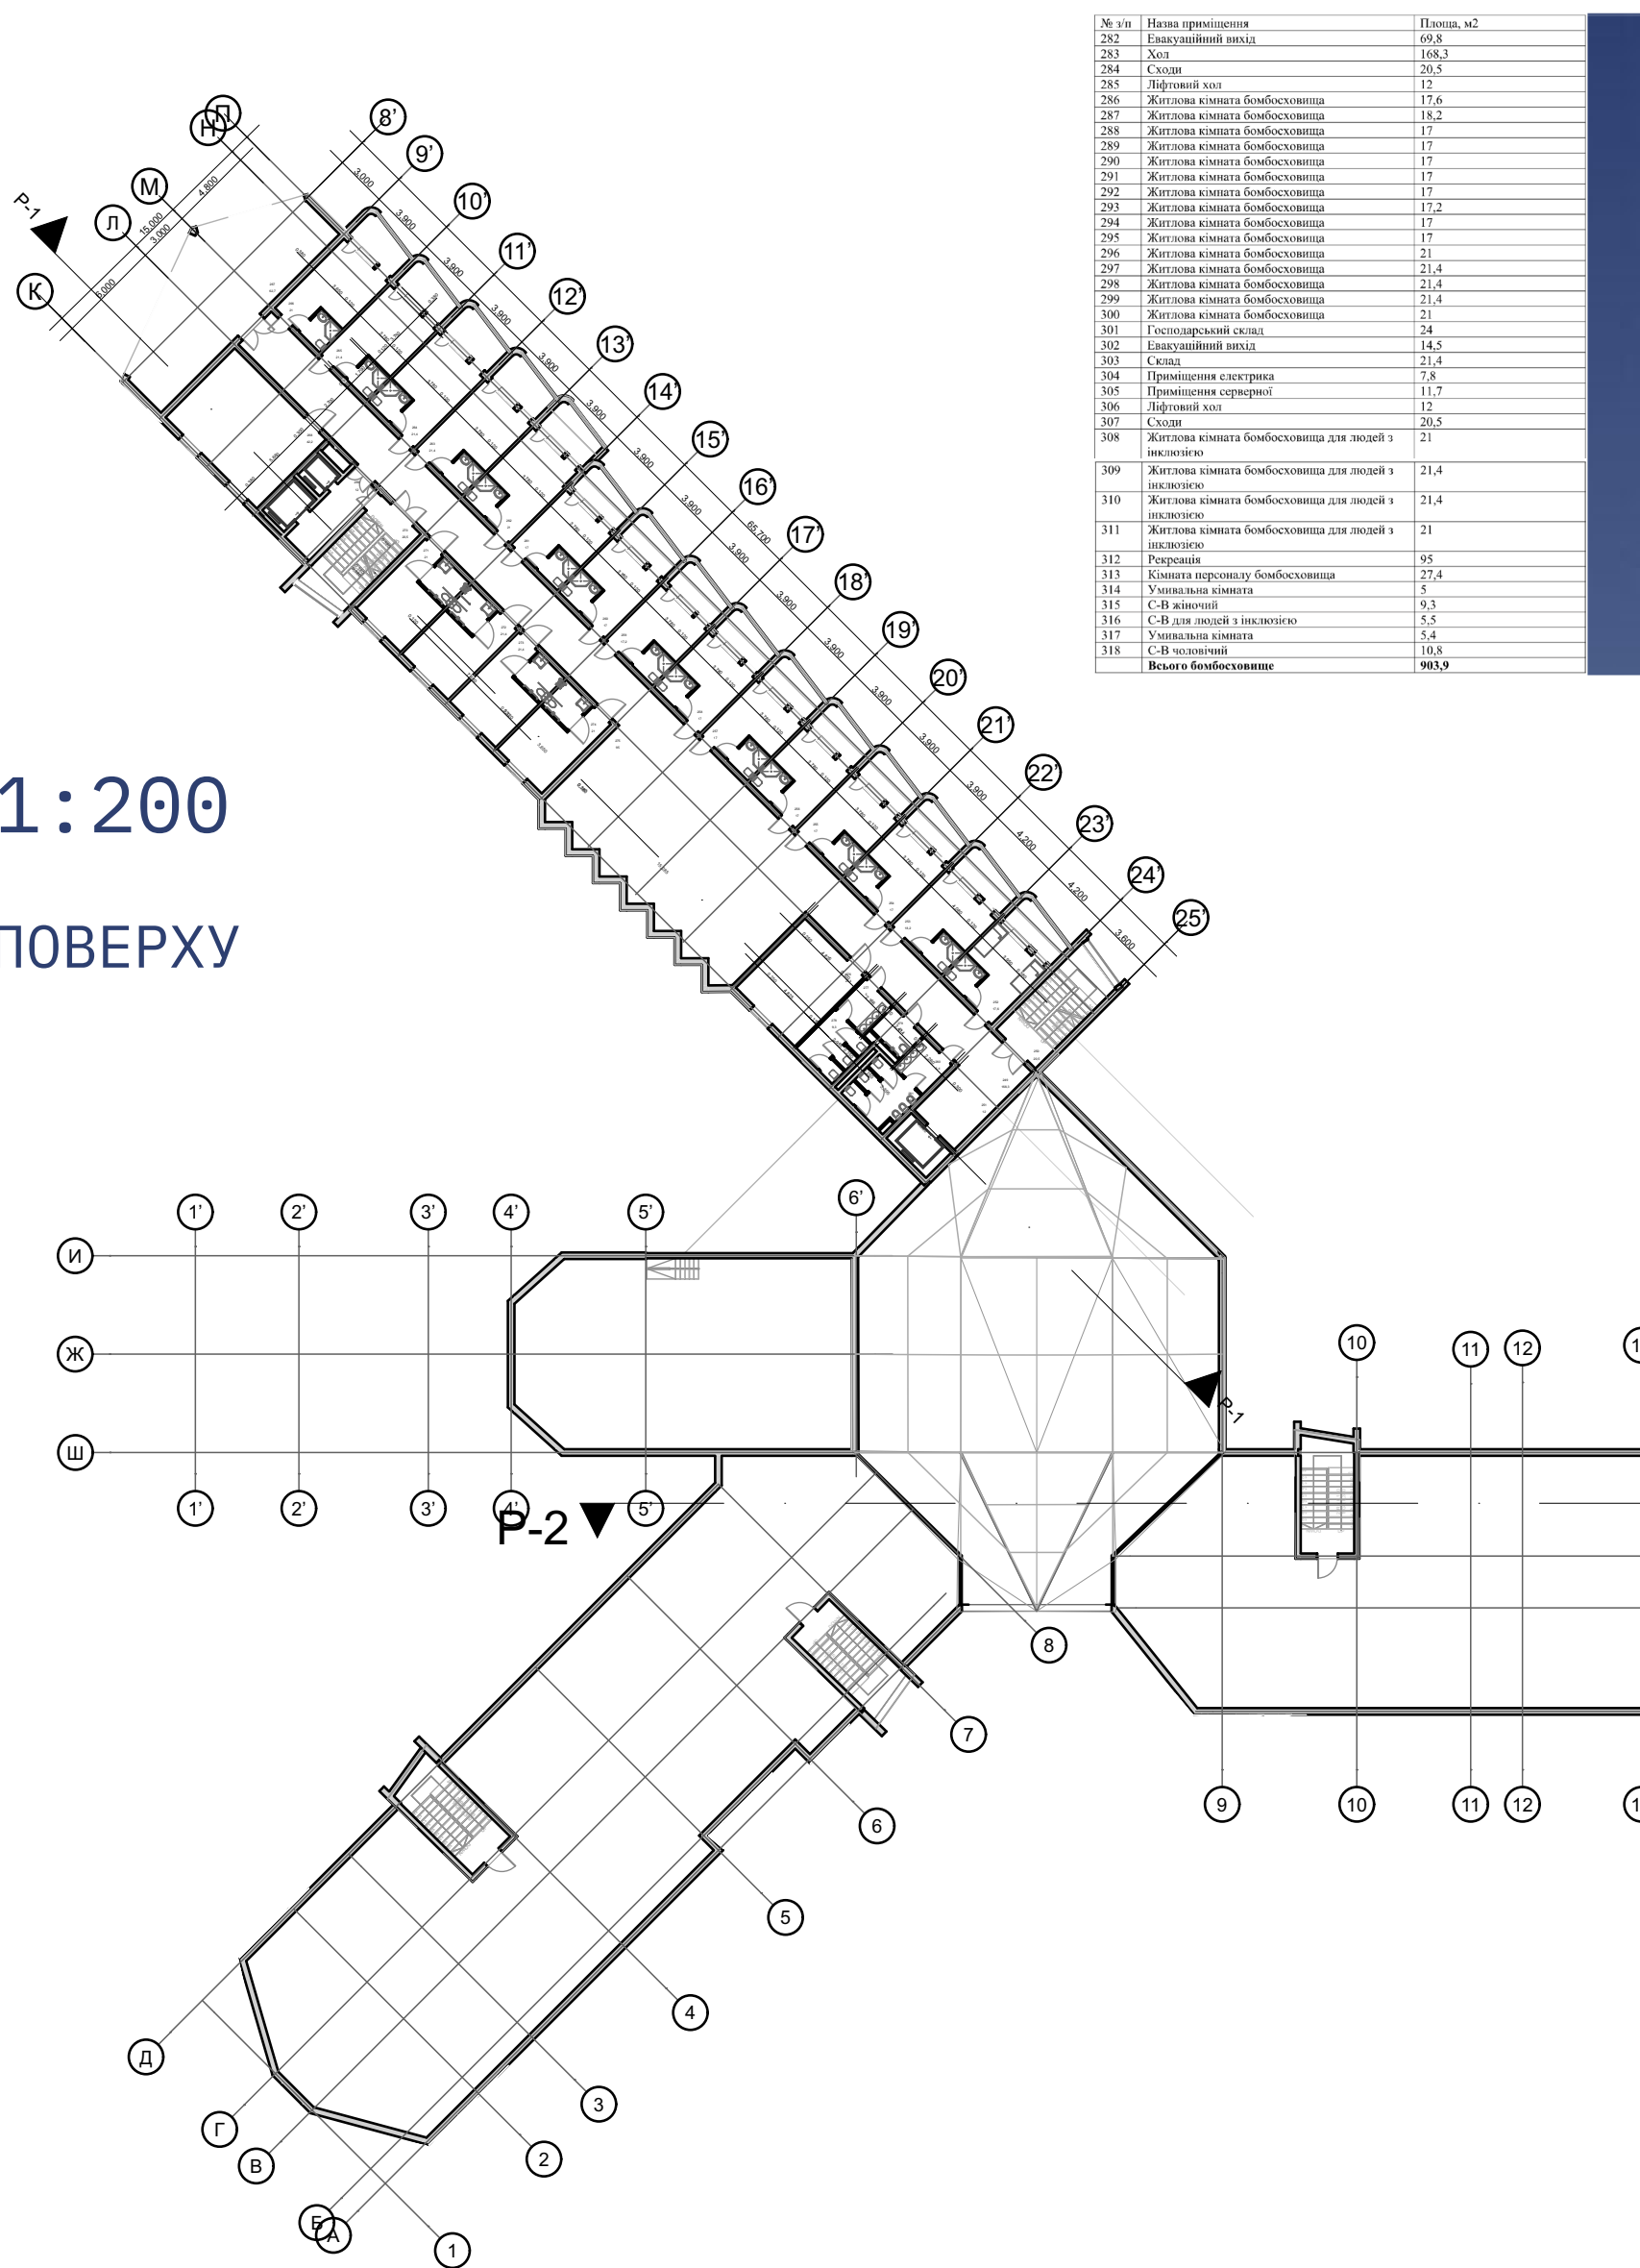

ЕКСПЛІКАЦІЯ ТРЕТЬОГО ПОВЕРХУ

