

Структурно-технологічна схема організації приміщень та кластерів



Структурна схема аналізу цільових груп відвідувачів та їхніх потреб

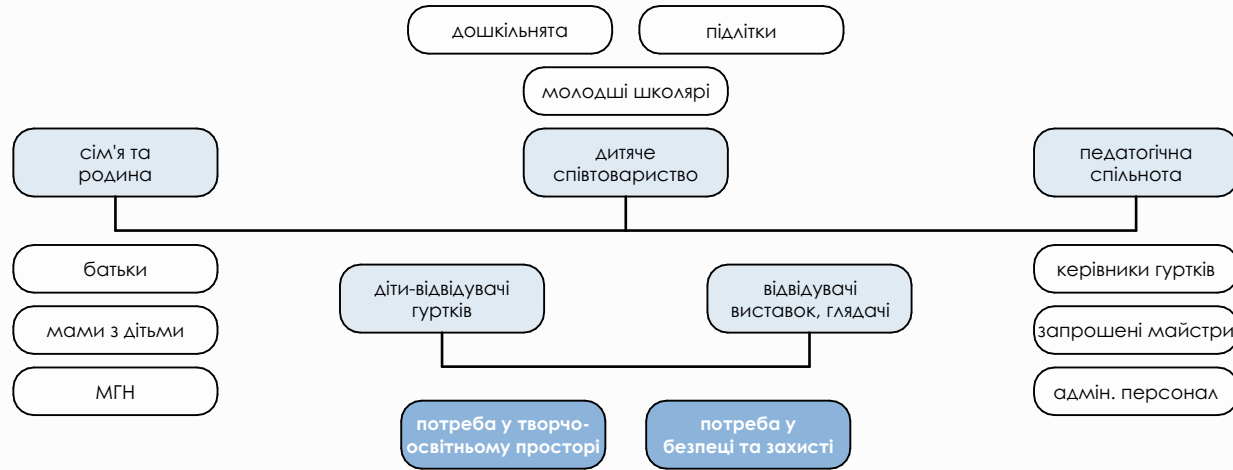


Схема організації функціонально-технологічних зв'язків відвідувачів



Схема організації функціонально-технологічних зв'язків працівників



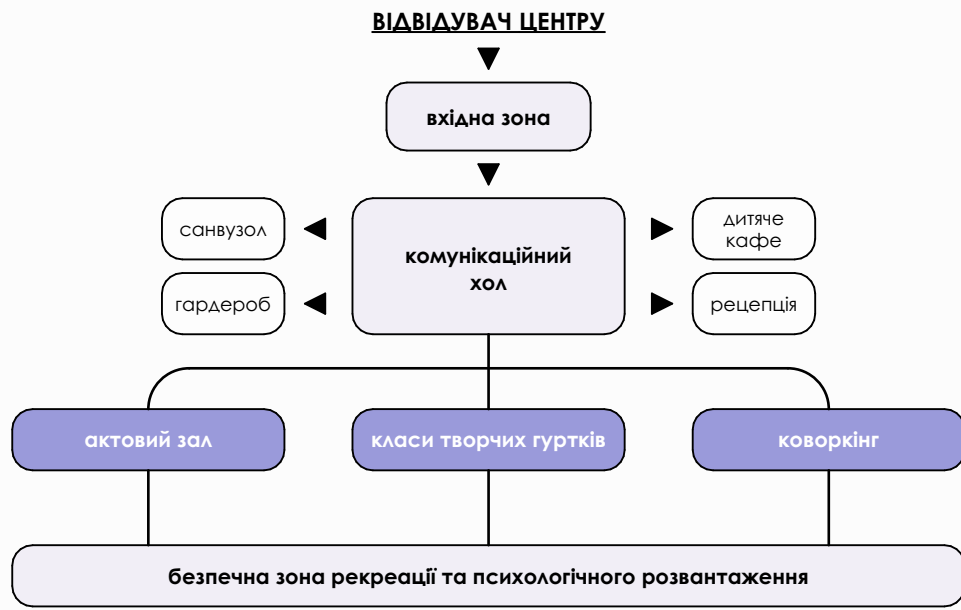


Схема формоутворення

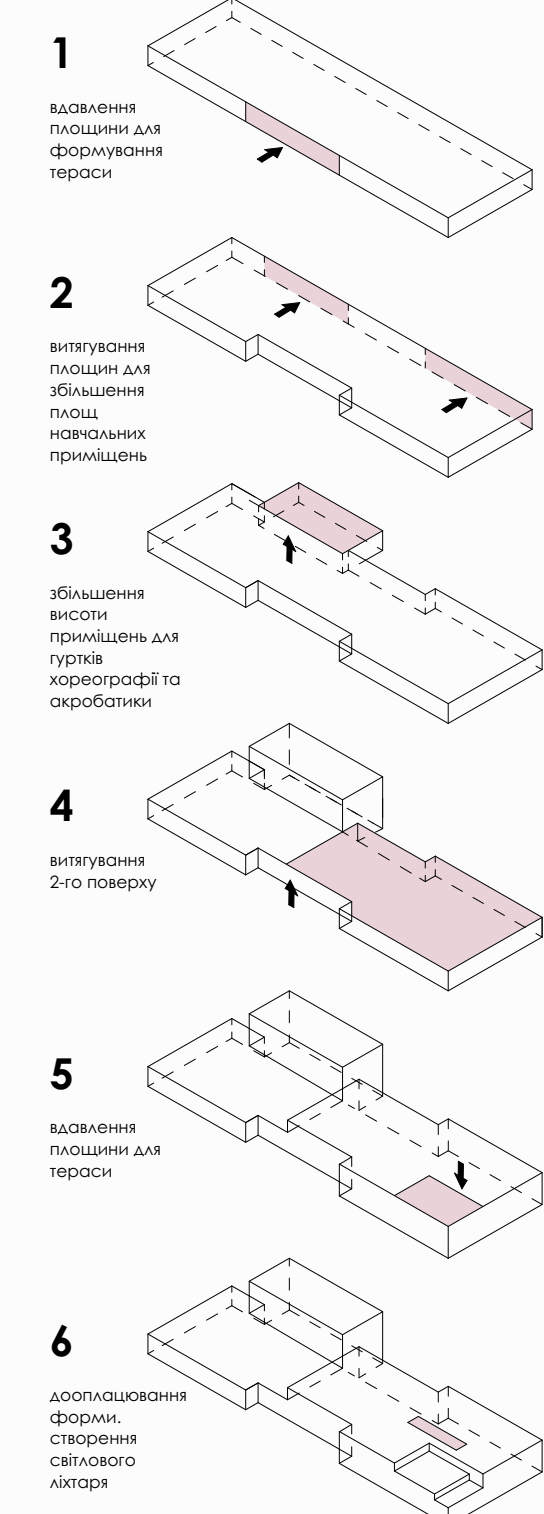


№	Назва приміщення	Площа, м2
01	Складовий майдан	28,37
02	Тамбул-шлюз	8,30
03	Коридор	16,96
04	Пункт керування освітленням	12,08
05	Приміщення для зберігання одягу	20,48
06	Ліфтовий хол	11,74
07	Приміщення для укріплення (підлітки 15-18 років)	57,17
08	Приміщення для укріплення відвідувачів	57,29
09	Хол	6,14
10	Медичний пост	9,95
11	Приміщення для зберігання промислових	18,77
12	Хол	18,02
13	Приміщення для укріплення для персоналу	57,40
14	Хол	11,57
15	Душова	2,01
16	Душова	1,96
17	Умивальня	2,79
18	Жіночий С/В	4,71
19	С/В для МН	4,41
20	Чоловічий С/В	4,47
21	Умивальня	2,77
22	Приміщення для укріплення для МН	57,00
23	Хол	11,09
24	Умивальня	5,03
25	Жіночий С/В	11,37
26	Душова	4,41
27	С/В для МН	4,51
28	Чоловічий С/В	11,44
29	Умивальня	5,07
30	Приміщення укріплення (длі 4-6 років)	86,85
31	Приміщення укріплення (підлітки 15-18 років)	57,29
32	Приміщення укріплення (длі 7-10 років)	87,03
33	Приміщення укріплення (длі 11-14 років)	87,23
34	Тамбул-шлюз	18,83
35	Вентильована камера	28,47
36	Складовий майдан	28,40
37	Евакуаційний тунель	40,00
		902,48 м²

ПЛАН ПІДЗЕМНОГО ПОВЕРХУ М 1:200

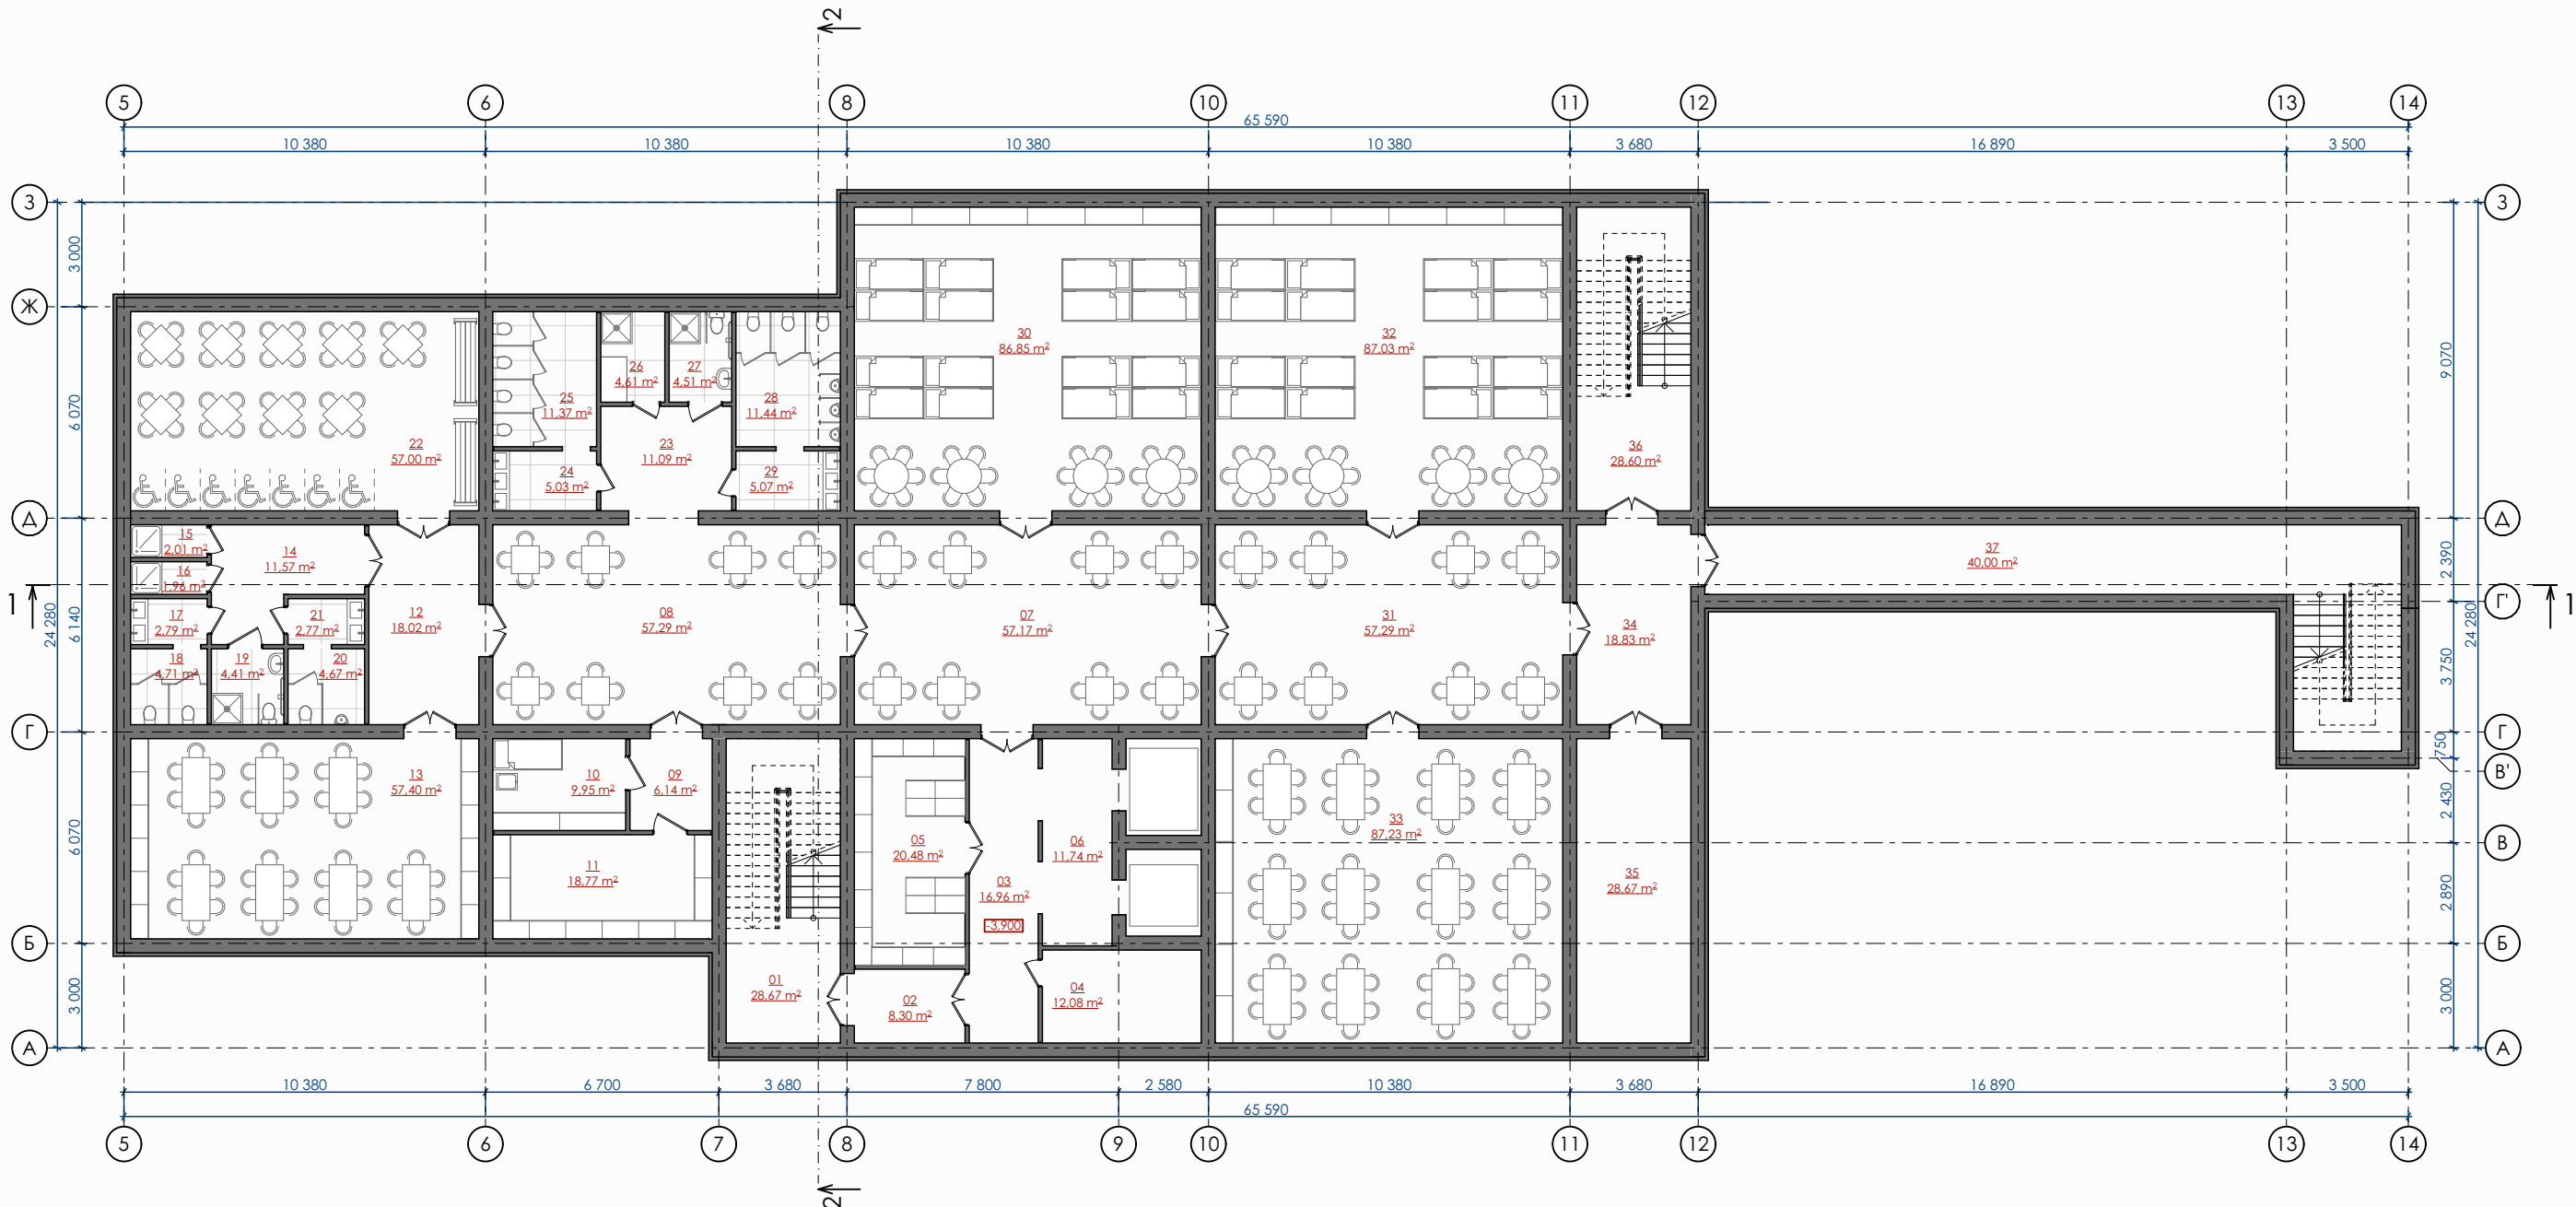


ПЛАН ПЕРШОГО ПОВЕРХУ М 1:200

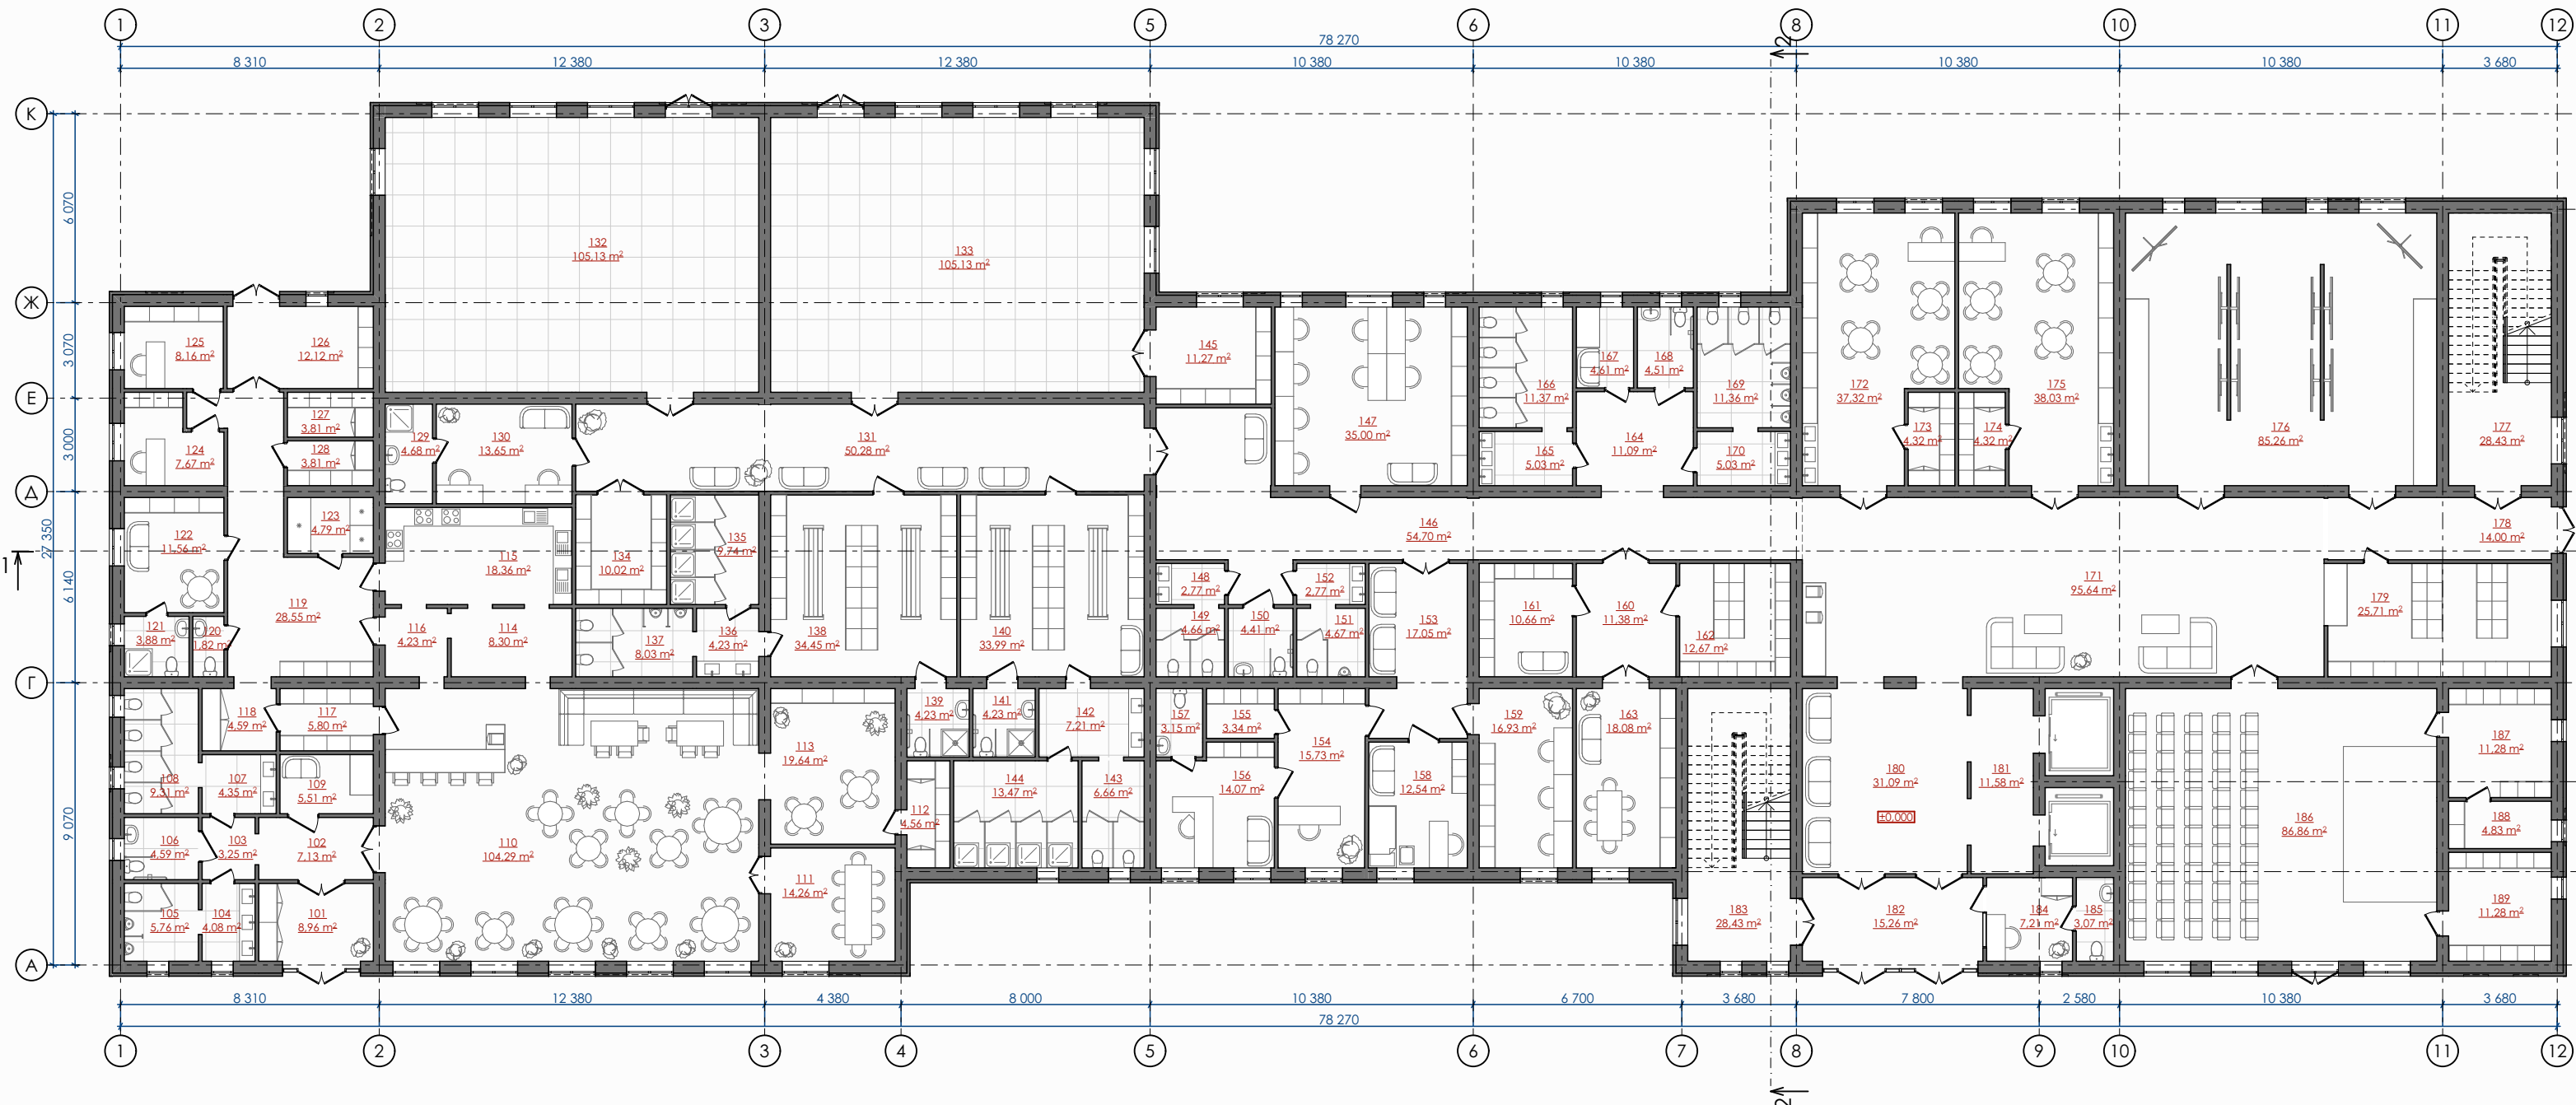

№	Назва приміщення	Площа, м2
101	Тамбул	8,96
102	Хол	7,13
103	Хол	3,25
104	Умивальня	4,08
105	Чоловічий С/В	5,76
106	С/В для МН	4,59
107	Умивальня	4,35
108	Жіночий С/В	9,31
109	Кімната матері та дитини	5,51
110	Зона відвідувачів	104,29
111	БП-хол	14,26
112	Коридор	4,56
113	Тротова зона	19,44
114	Сервісний кабінет	8,30
115	Кухня	18,36
116	Мийка	4,23
117	Приміщення бармена	5,80
118	Коридор	4,59
119	Хол	28,55
120	С/В	1,82
121	С/В персоналу	3,88
122	Приміщення персоналу	11,56
123	Холодильна камера	4,79
124	Кабінет бухгалтера	7,47
125	Кабінет директора	8,16
126	Заступник	12,12
127	Склад	3,81
128	Склад	3,81
129	С/В для тренерів	4,68
130	Приміщення тренерів	13,65
131	Коридор	50,28
132	Тандемний зал	105,13
133	Кабінет бухгалтера	105,13
134	Коридор	10,02
135	Чоловіча духова	9,74
136	Умивальня	4,23
137	Чоловічий С/В	8,03
138	Чоловічий роздягальня	34,45
139	С/В для МН	4,23
140	Жіноча роздягальня	33,99
141	С/В для МН	4,23
142	Умивальня	7,21
143	Жіночий С/В	4,66
144	Жіноча духова	13,47
145	Камера	11,27
146	Коридор	54,70
147	Випускна зона	35,00
148	Умивальня	2,77
149	Жіночий С/В персоналу	4,66
150	Інформаційний С/В персоналу	4,41
151	Чоловічий С/В персоналу	4,67
152	Умивальня	2,77
153	Хол	17,05
154	Приймальня	15,73
155	Камера	3,34
156	Кабінет директора	14,07
157	С/В	3,15
158	Кабінет заступника	12,54
159	Бухгалтерія	16,93
160	Тамбул	11,38
161	Гардероб	10,66
162	Арія	12,47
163	Приміщення персоналу	18,08
164	Хол	11,09
165	Умивальня	5,03
166	Жіночий С/В	11,37
167	Кімната матері та дитини	4,61
168	С/В для МН	4,51
169	Чоловічий С/В	11,36
170	Умивальня	5,03
171	Хол	95,64
172	Клас творчості для дошкільнят	37,32
173	Коридор	4,32
174	Коридор	4,32
175	Клас творчості для дошкільнят	38,03
176	Виставковий зал	85,26
177	Складовий майдан	28,43
178	Коридор	14,00
179	Гардероб	25,71
180	Хол	31,09
181	Ліфтовий хол	11,58
182	Тамбул	15,26
183	Складовий майдан	28,43
184	Приміщення охорони	7,21
185	С/В охорони	3,07
186	Активний зал	86,86
187	Камера для технічного обслуговування	11,28
188	Технічне приміщення	4,83
189	Камера для акордів	11,28
		1591,04 м²

ПЛАН ДРУГОГО ПОВЕРХУ М 1:200

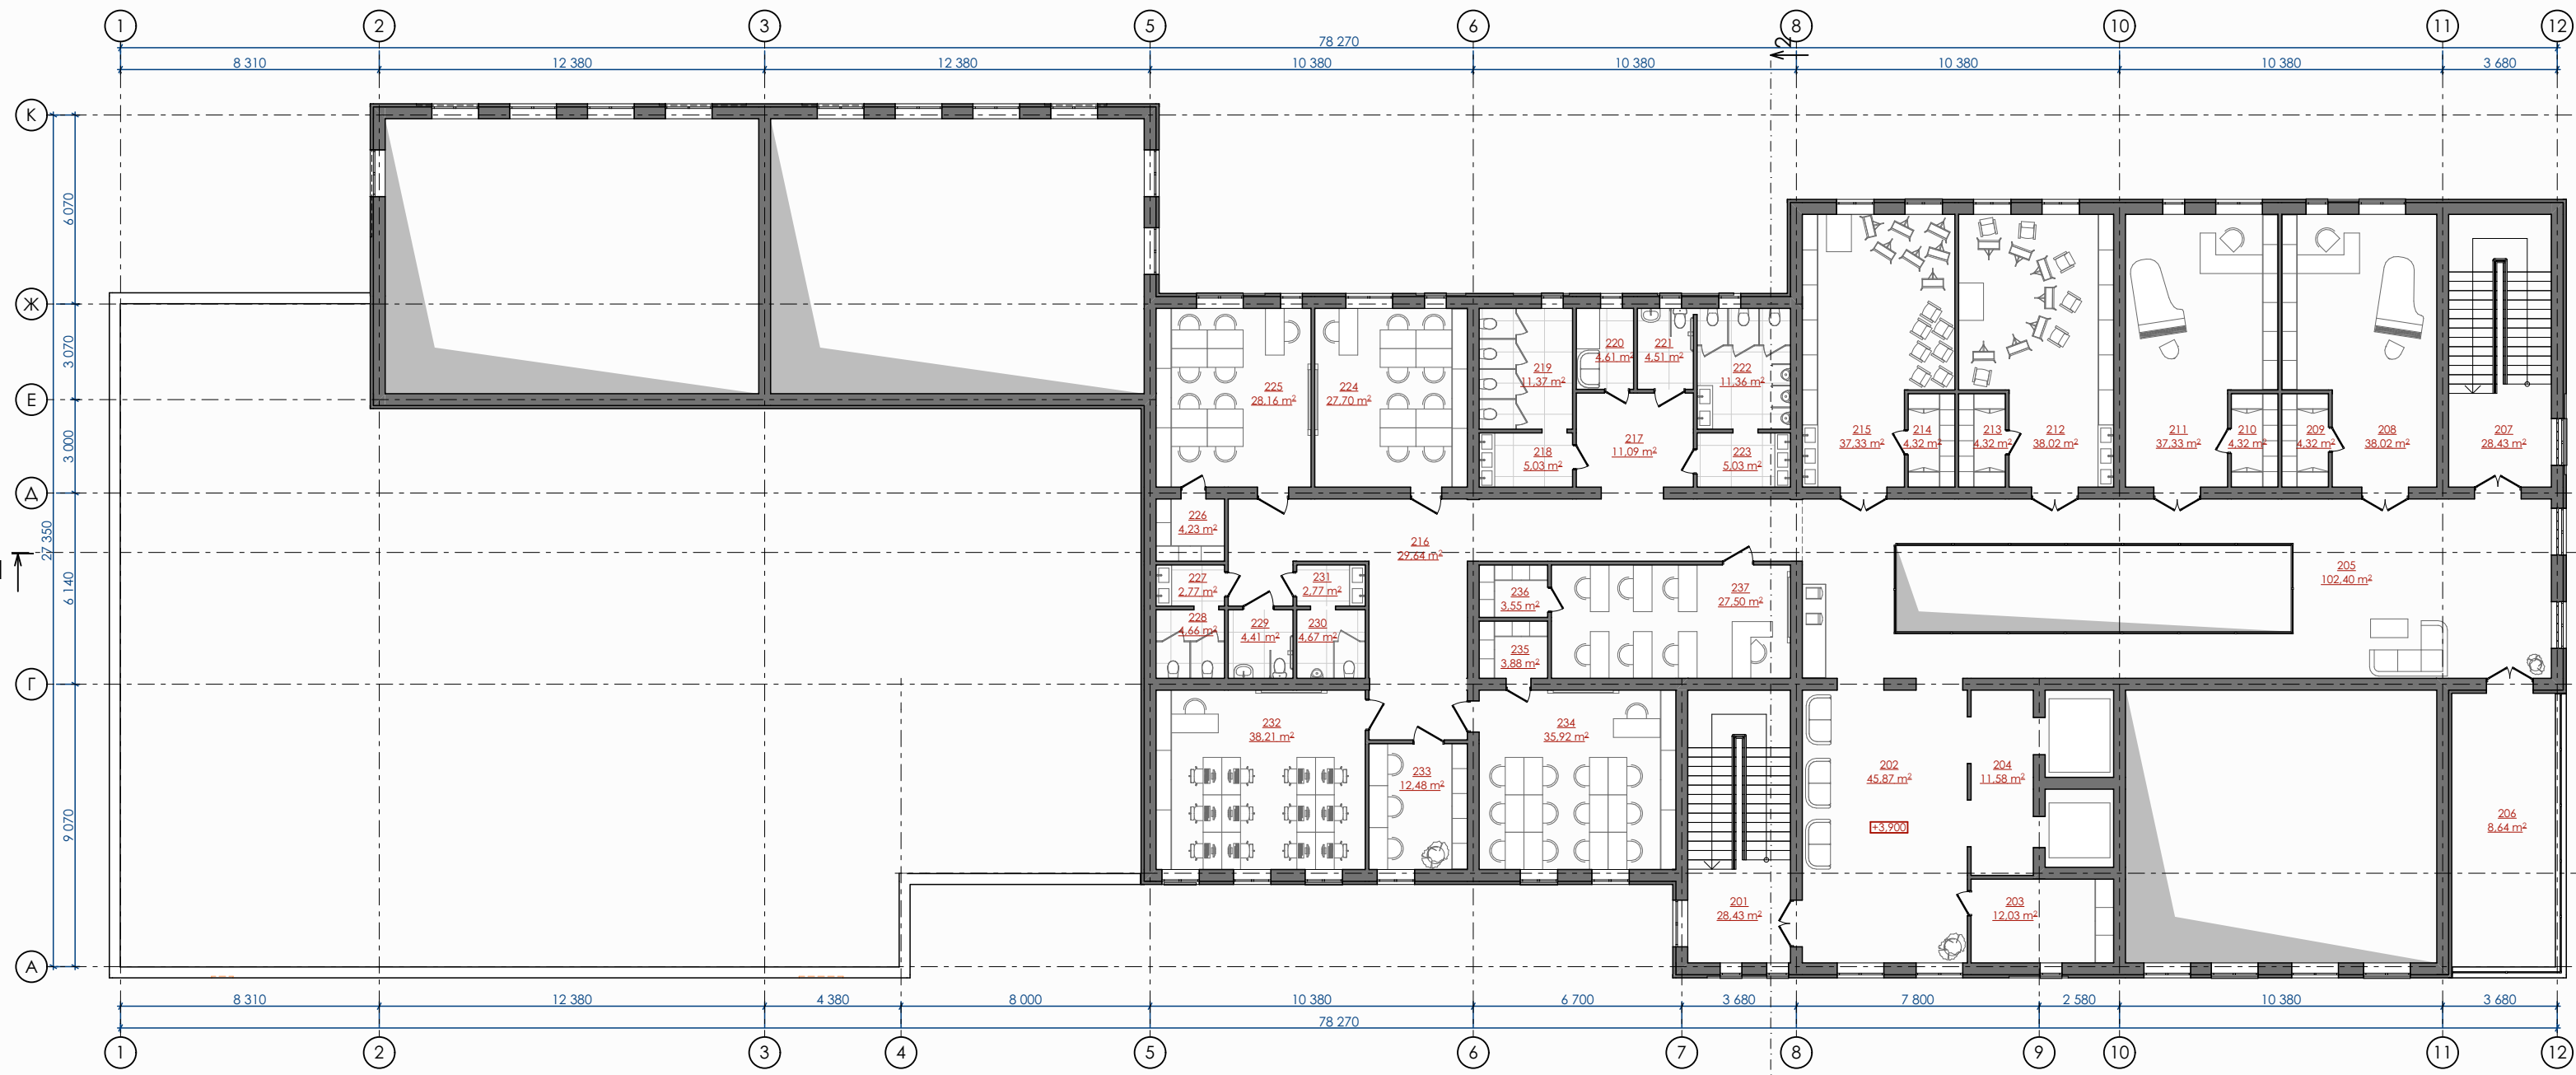

№	Назва приміщення	Площа, м2
201	Складовий майдан	28,43
202	Хол	45,87
203	Технічне приміщення	12,03
204	Ліфтовий хол	11,58
205	Хол	102,40
206	Тераса	8,64
207	Складовий майдан	28,43
208	Музейний клас	38,02
209	Камера	4,32
210	Камера	4,32
211	Музейний клас	37,33
212	Музейний клас	38,02
213	Камера	4,32
214	Камера	4,32
215	Музейний клас	37,33
216	Коридор	29,44
217	Хол	11,09
218	Умивальня	5,03
219	Жіночий С/В	11,37
220	Кімната матері та дитини	4,61
221	С/В для МН	4,51
222	Чоловічий С/В	11,36
223	Умивальня	5,03
224	Клас мистецтва	27,70
225	Клас для дітей	28,16
226	Камера	4,23
227	Умивальня	2,77
228	Чоловічий С/В для персоналу	4,66
229	Жіночий С/В для персоналу	4,41
230	Жіночий С/В для персоналу	4,67
231	Умивальня	2,77
232	Клас програмування	38,21
233	Випускна зона	12,48
234	Клас ілліт	35,92
235	Камера	3,88
236	Камера	3,55
237	Клас фотографії	27,50
		591,04 м²

Техніко-економічні показники будівлі

- Поверховість - 3
- надземні поверхи - 2
- підземні поверхи - 1
- Забудована площа - 3 202,58 м²
- Корисна площа - 3 031,59 м²
- Розрахункова площа - 2 882,87 м²
- Площа укріплення - 902,48 м²
- Будівельний об'єм - 16 592,89 м³
- надземна частина - 12 986,85 м³
- підземна частина - 3 606,04 м³
- Коефіцієнт ефективності - 90,1%
- Максимальна місткість будівлі - 279 осіб
- відвідувачів центру - 169 осіб
- персонал центру - 25 осіб
- відвідувачів дитячого кафе - 75 осіб
- персонал дитячого кафе - 10 осіб
- Максимальна розрахункова місткість людей в укріпленні - 320 осіб