

РЕАБІЛТАЦІЙНИЙ КОМПЛЕКС В М. ІВАНО-ФРАНКІВСЬК

СИТУАЦІЙНА СХЕМА В М. ІВНО-ФРАНКІВСЬК



СХЕМА ПРИРОДНИХ КОМУНІКАЦІЙ


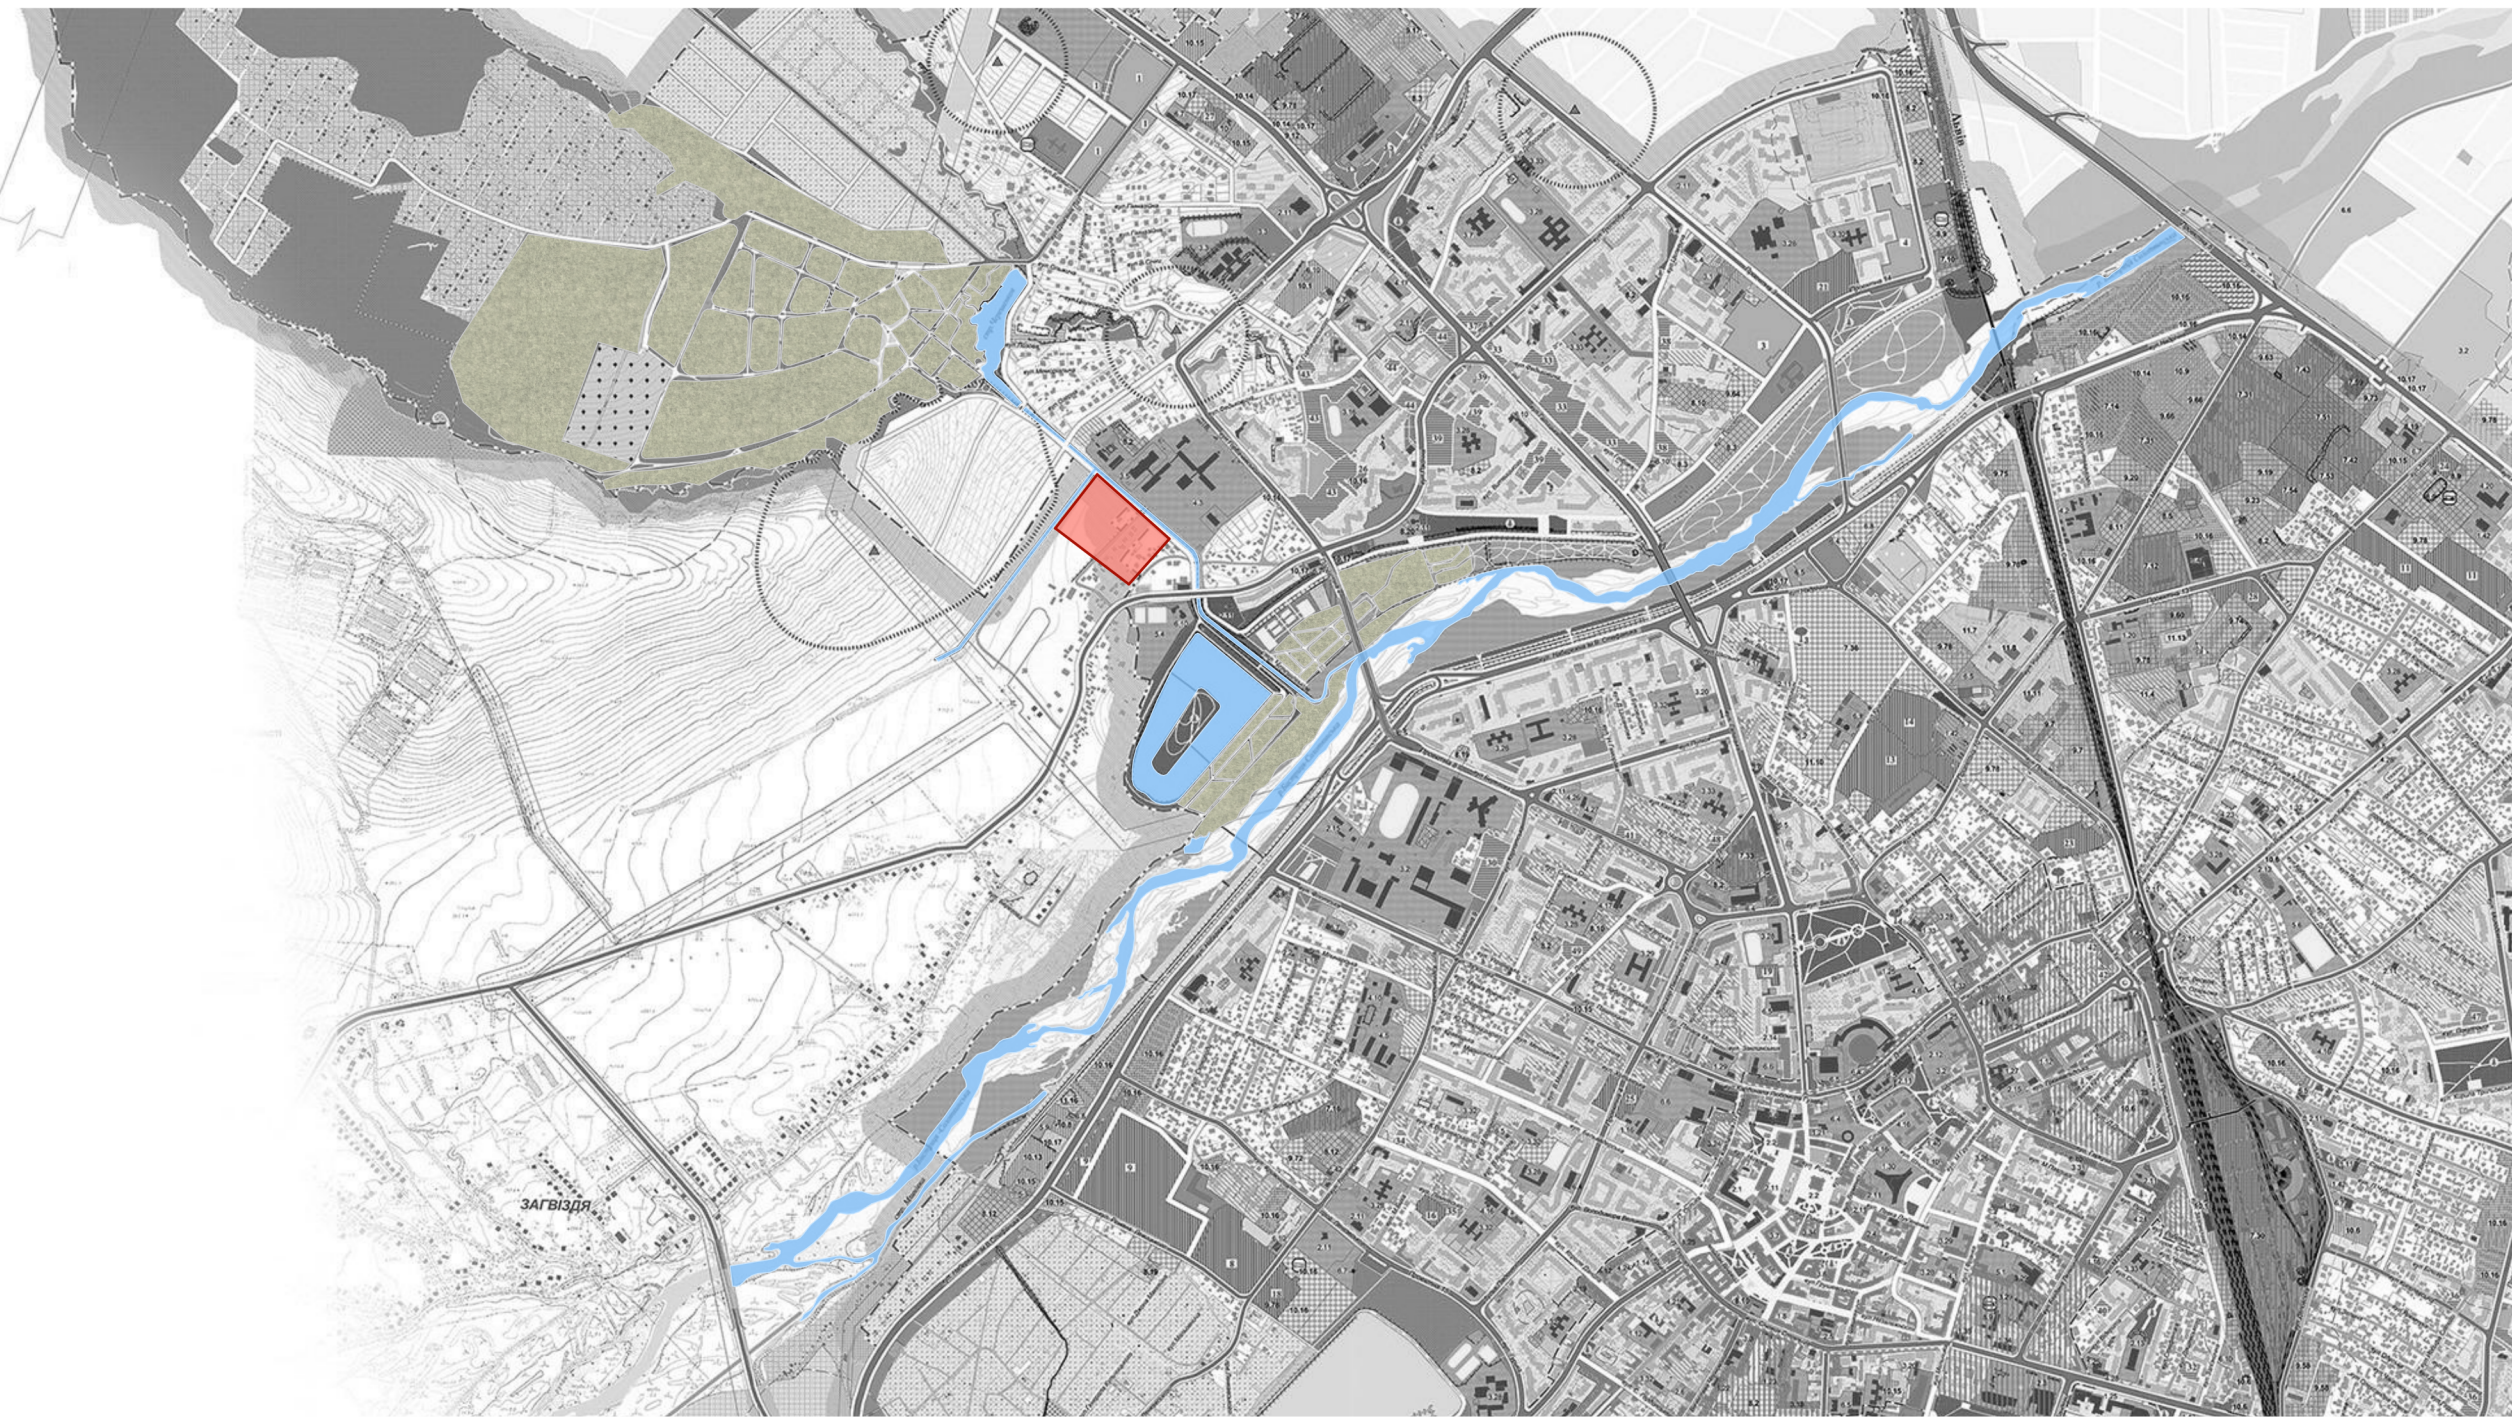



СХЕМА ФУНКЦІОНАЛЬНОГО ЗОНУВАННЯ

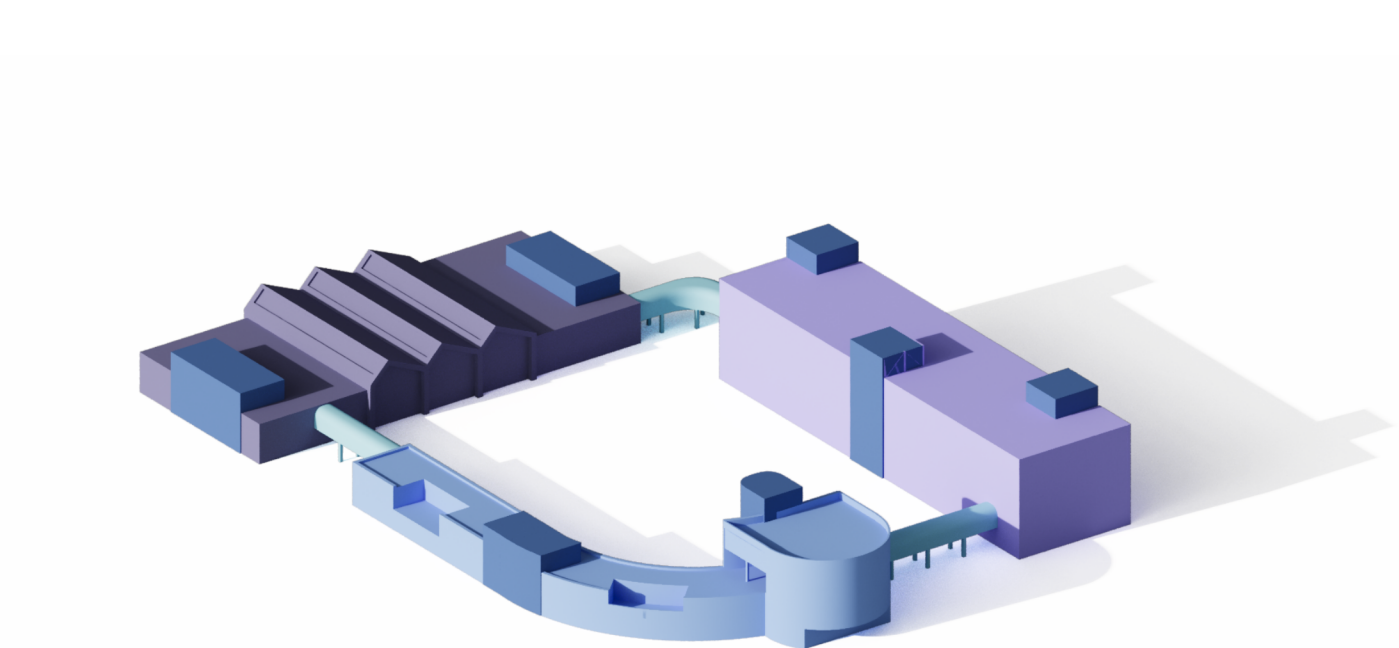


УМОВНІ ПОЗНАЧЕННЯ

- переходи
- амбулаторний корпус
- житловий корпус
- спортивний корпус
- сходово ліфтові вузли

СХЕМА ФОРМОУТВОРЕННЯ

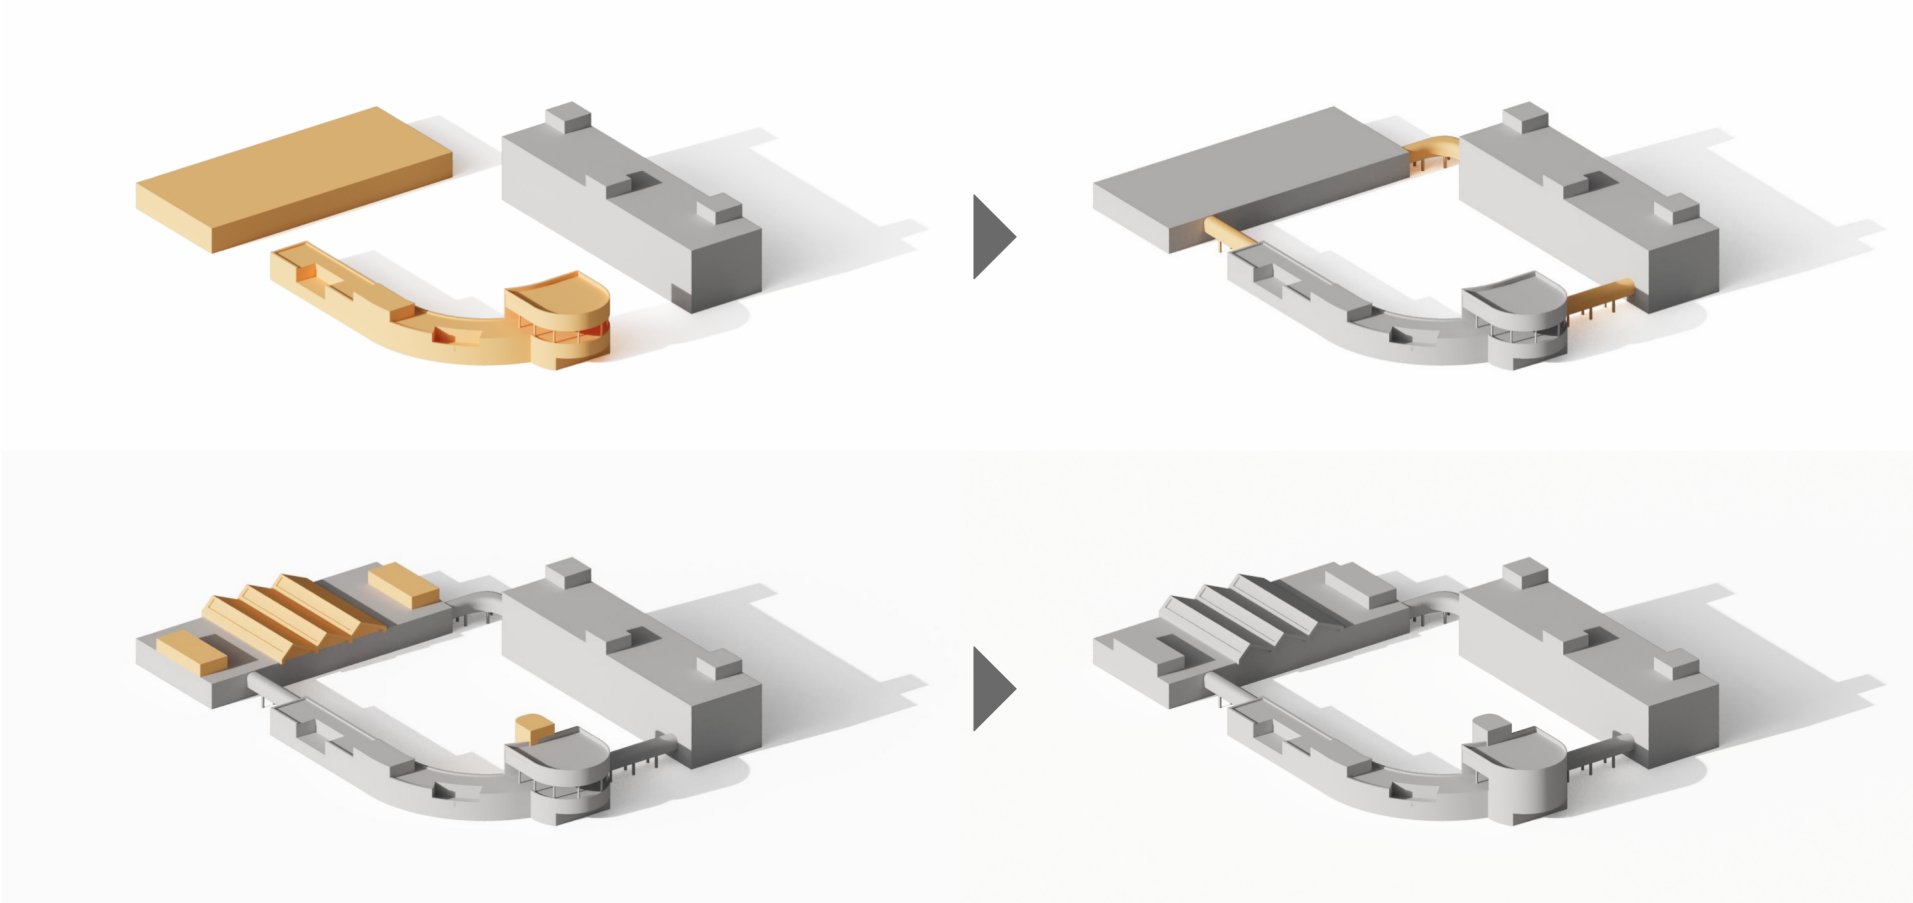

ГЕНПЛАН М 1:1000

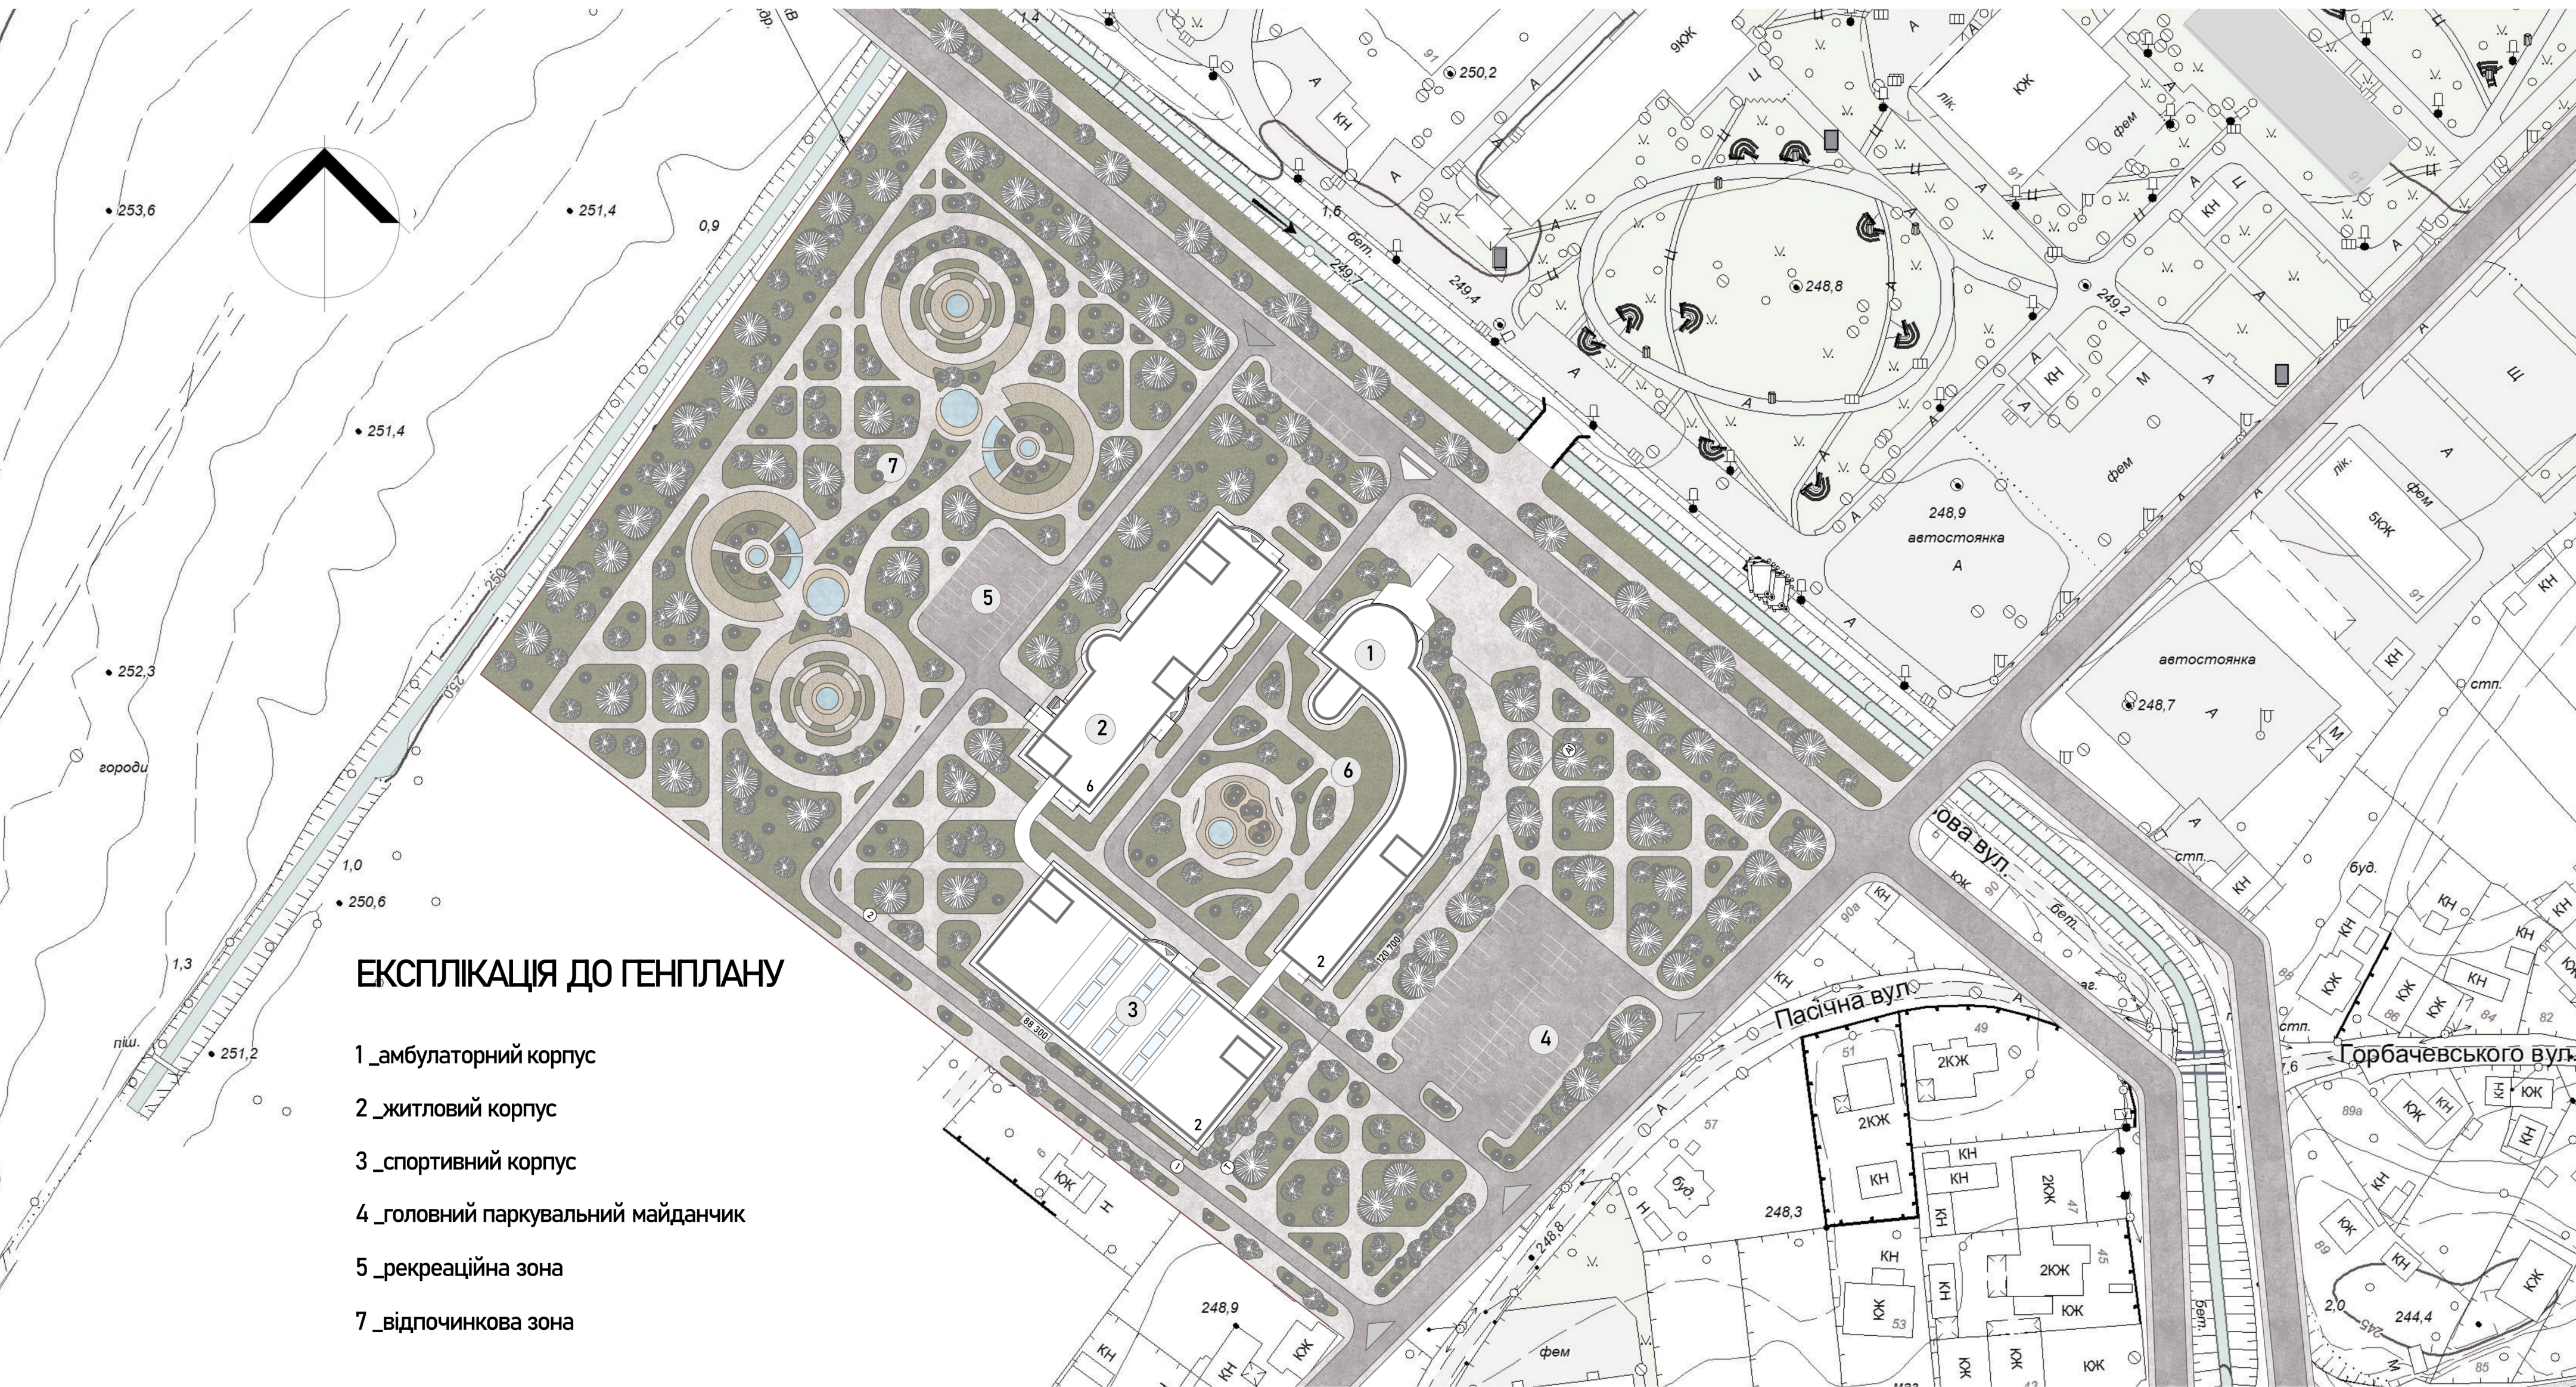



ЕКСПЛІКАЦІЯ ДО ГЕНПЛАНУ

- амбулаторний корпус
- житловий корпус
- спортивний корпус
- головний паркувальний майданчик
- рекреаційна зона
- відпочинкова зона

УМОВНІ ПОЗНАЧЕННЯ ДО ГЕНПЛАНУ

- газон 1
- газон 2
- дерев'яне покриття
- вода
- кам'яне мощення
- тротуарне покриття
- асфальтове покриття
- дерева
- заїзд на парковку
- службовий заїзд
- головний заїзд
- вхід в будівлю

РОЗРІЗ С-С М 1:500

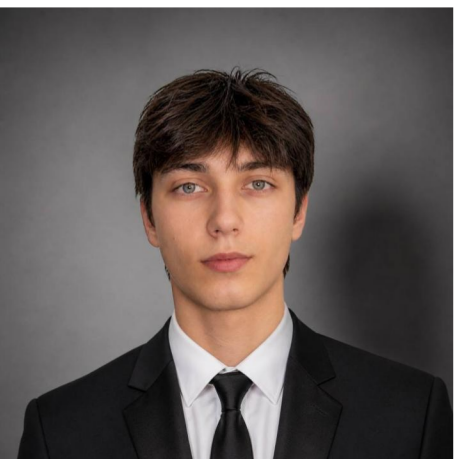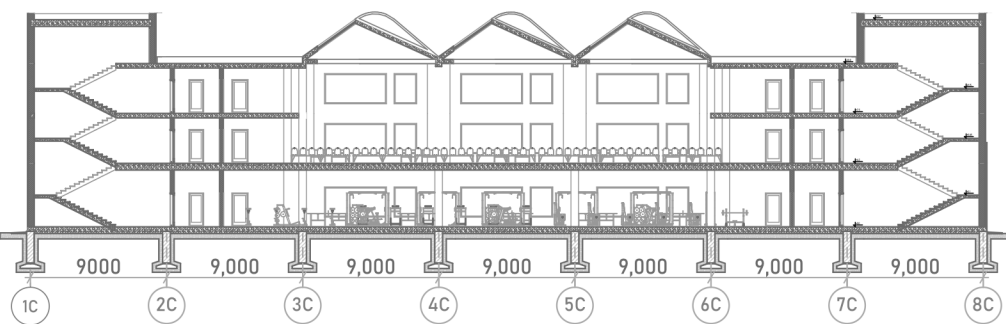

Бакалаврська робота
Реабілітаційний комплекс в м. Івано-Франківськ

Івано-Франківський національний технічний університет нафти і газу
Виконав: Різнюк Олександр
Керівник: Ємельянова О. І.