

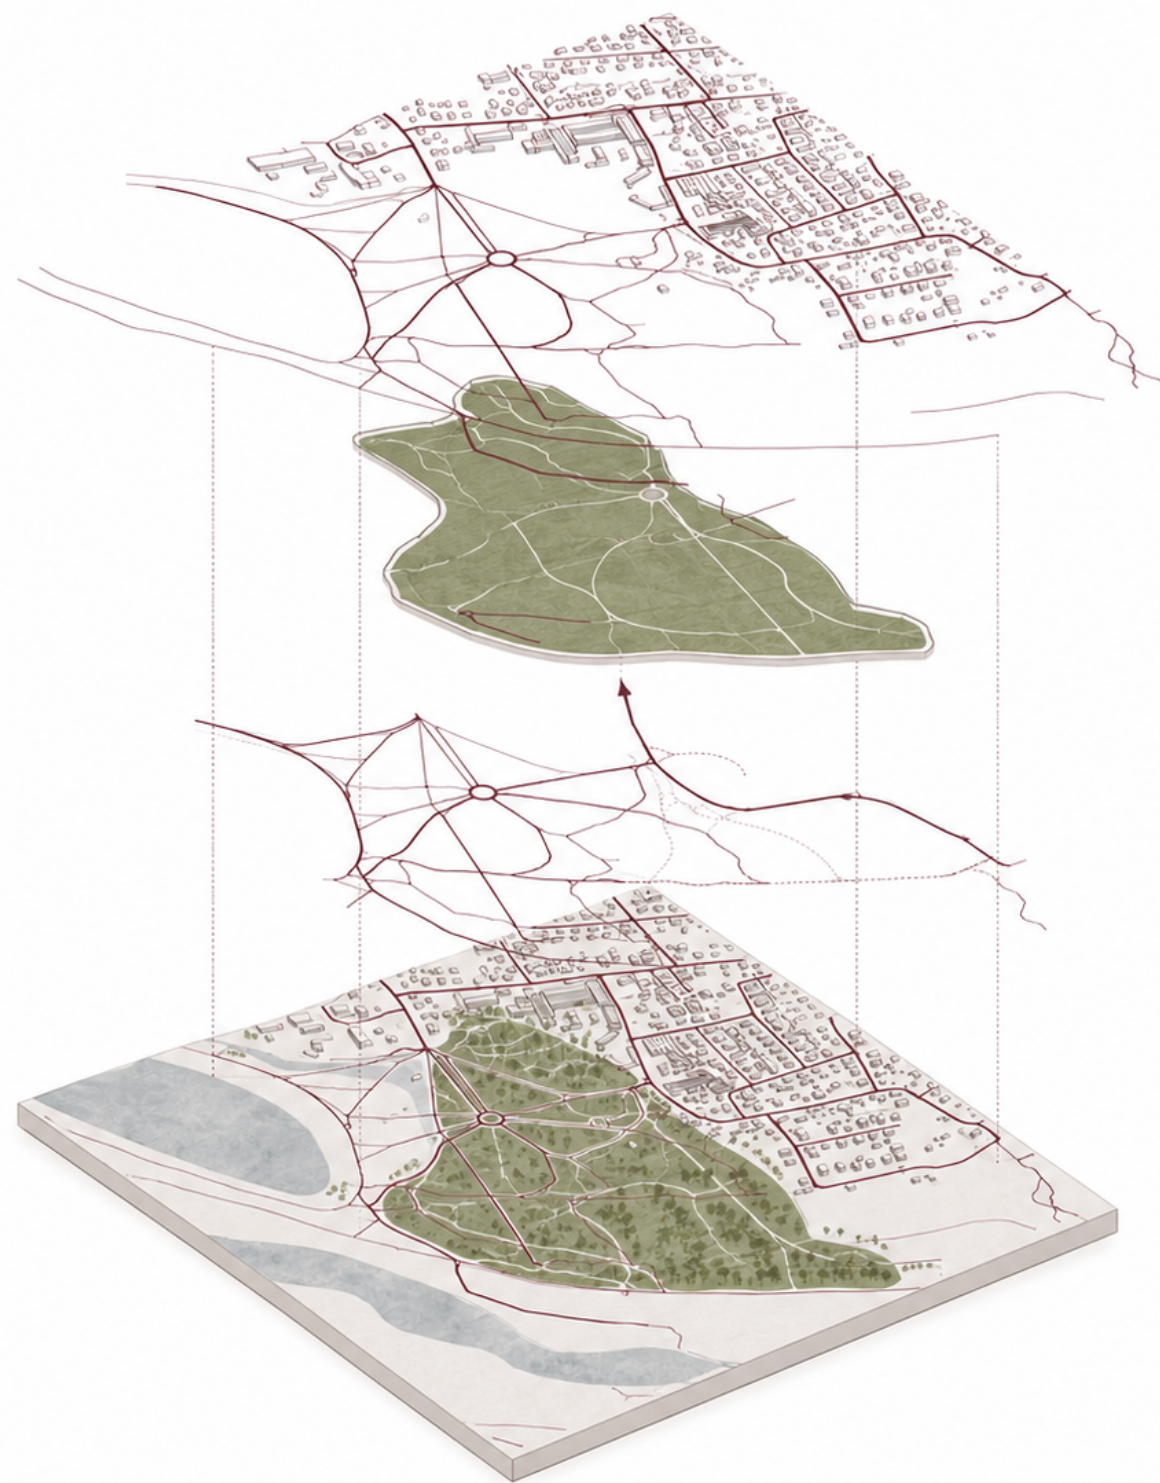


ВИБУХ-СХЕМА


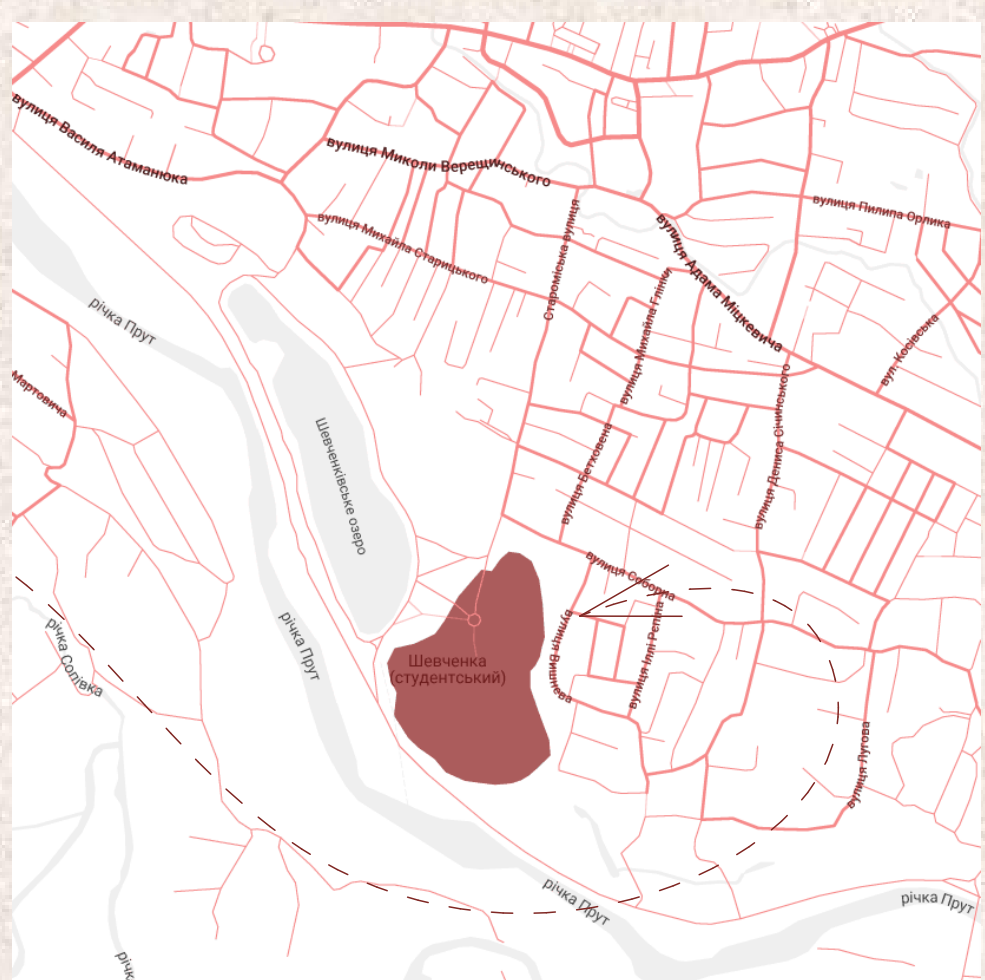


Реконструкція центрального парку м. Коломиї як багатфункціонального рекреаційного простору для громади

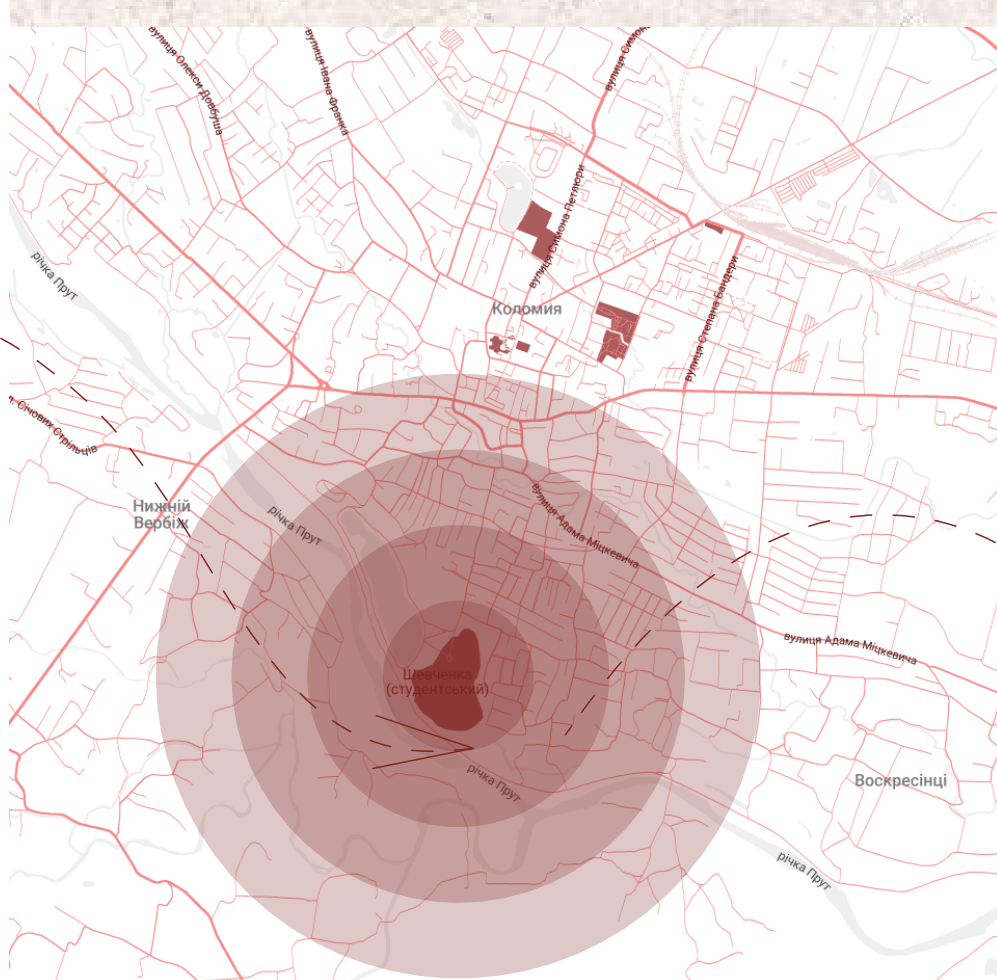

Для Коломиї характерне переважаання західних і північно-західних вітрів, які забезпечують природне провітрювання території парку. Сонячне освітлення формується зі сходу в ранкові години, з півдня вдень і із заходу ввечері. Найбільшу тривалість інсоляції територія отримує влітку, а найменшу – у зимовий період.

СХЕМА ВУЛИЧНО-ДОРОЖНЬОЇ МЕРЕЖІ

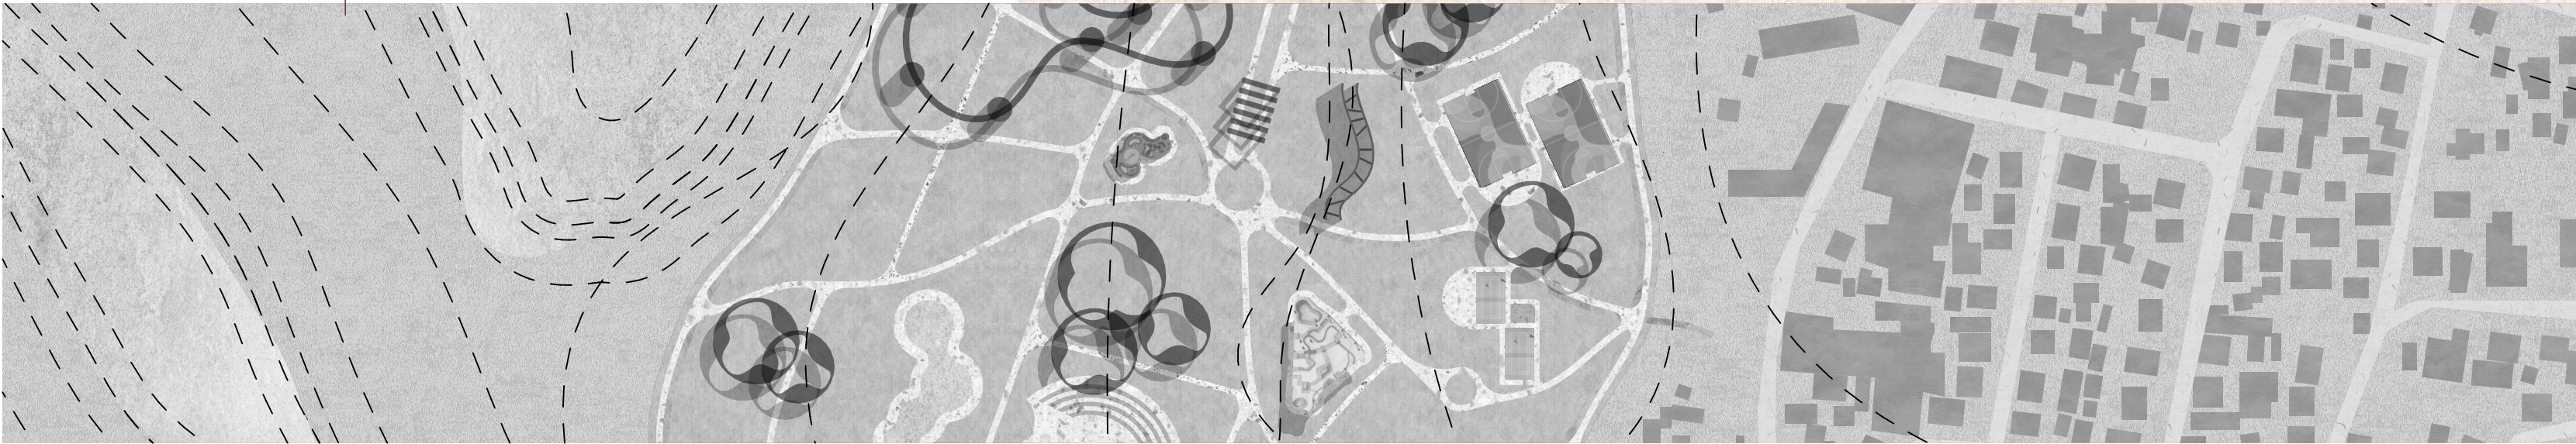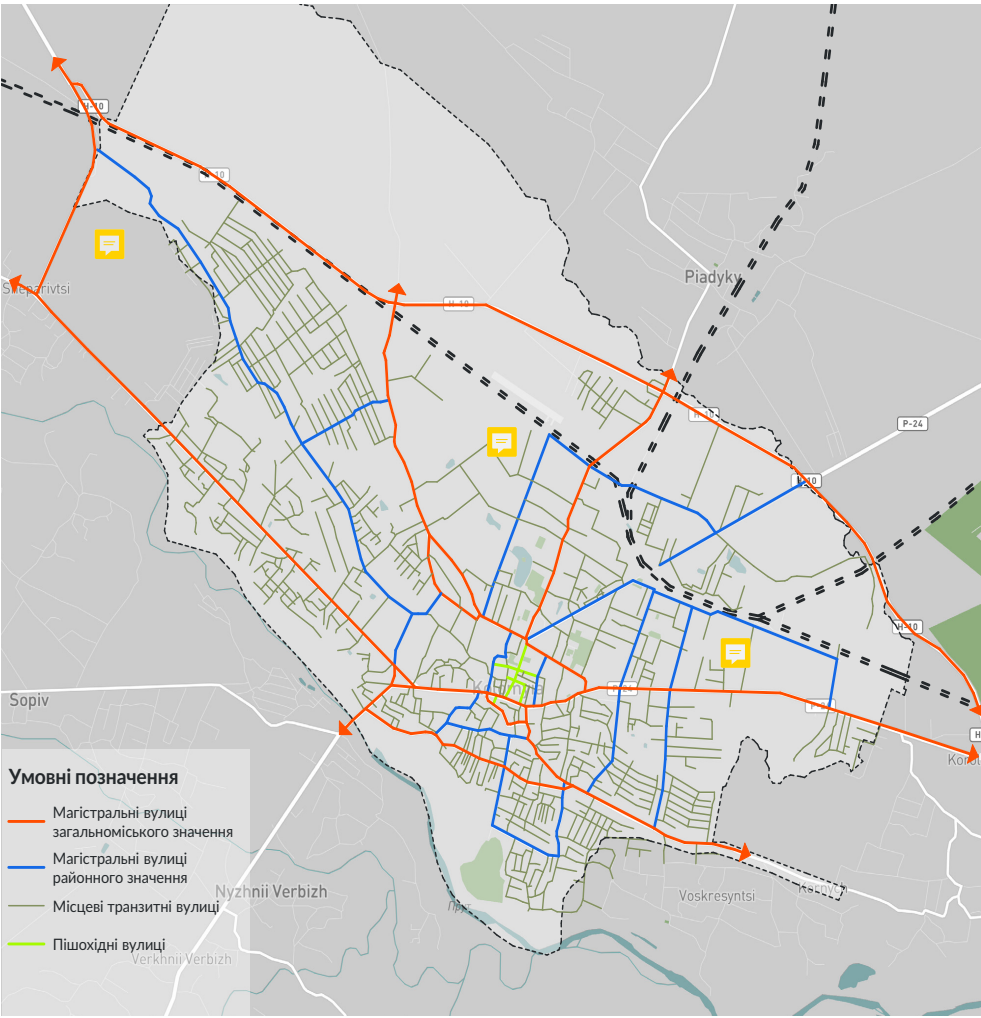

- 1 ГОЛОВНИЙ ВХІД
- 2 ФУТБОЛЬНЕ ПОЛЕ
- 3 ВОЛЕЙБОЛЬНИЙ МАЙДАНЧИК
- 4 ПАДЕЛ-КОРТ
- 5 СПОРТИВНИЙ МАЙДАНЧИК
- 6 ШТУЧНЕ ОЗЕРО № 1
- 7 КЕМПІНГОВА ЗОНА
- 8 ОКЕАНІРИУМ
- 9 МАЙДАНЧИК ДЛЯ ВИГУЛУ СОБАК
- 10 ДИТЯЧИЙ МАЙДАНЧИК
- 11 СЦЕНА
- 12 СКЕЙТ-ПАРК
- 13 ДИТЯЧІ ЛАЗАЛКИ
- 14 ПРОГУЛЯНКОВА ЗОНА НАД КРОНАМИ ДЕРЕВ
- 15 ОСТРІВ
- 16 МАГАЗИН



СХЕМА ПІШОХІДНО-ВЕЛОСИПЕДНИХ ЗВ'ЯЗ

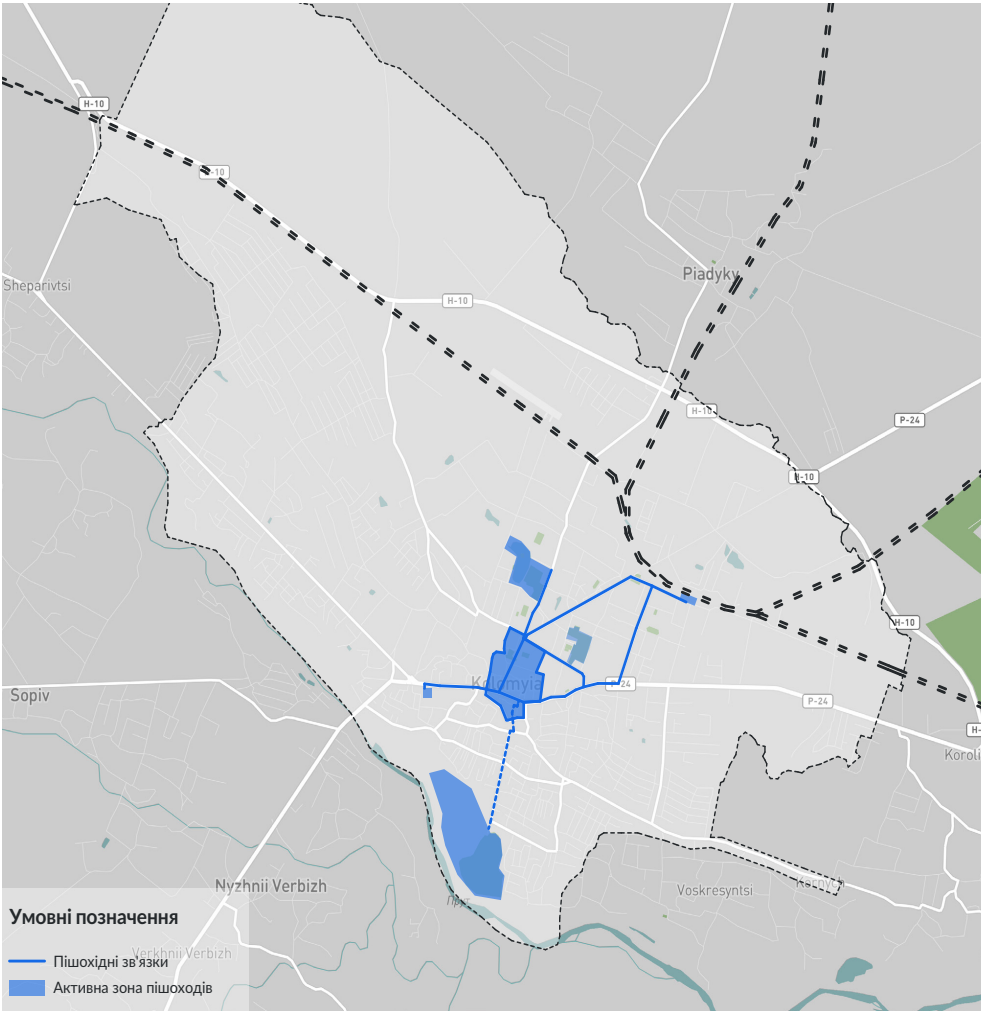


СХЕМА МІСТОБУДІВНОГО ПЛАНУВАННЯ

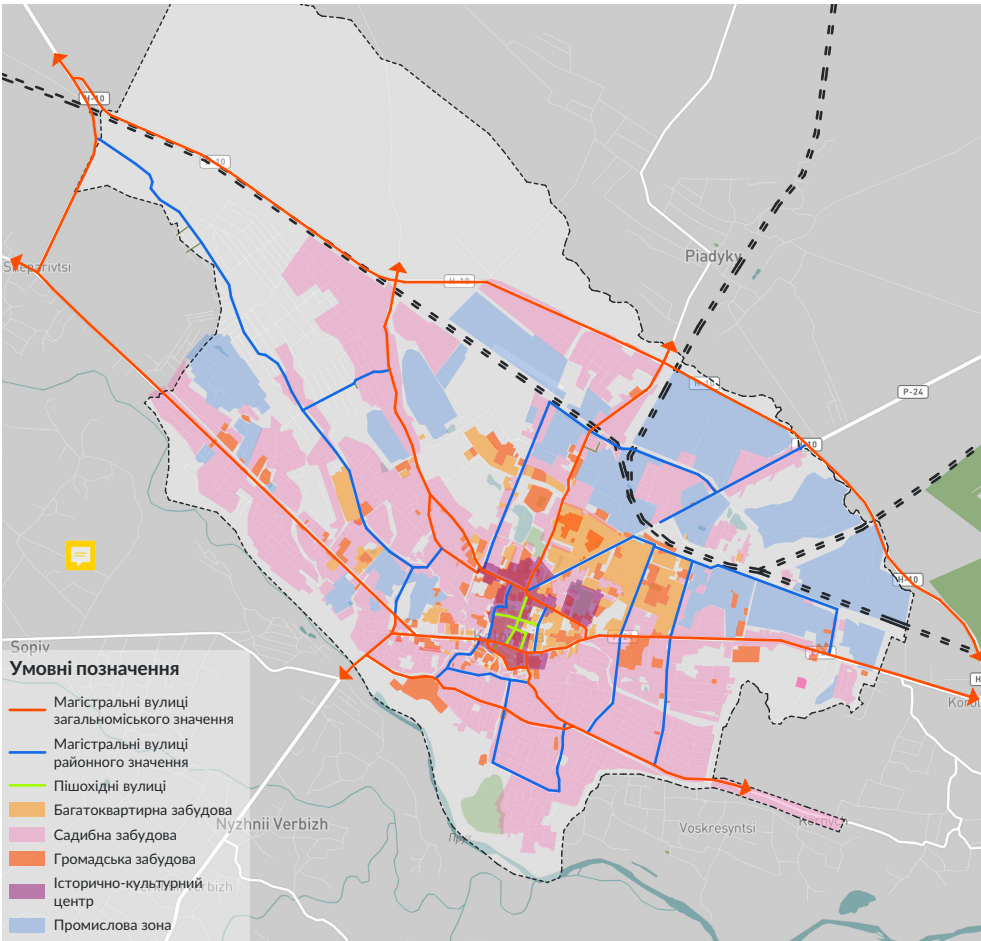


СХЕМА РУХУ ТРАНСПОРТУ ТА ЗУПИНОК

