


# ПРОСТІР ДЛЯ МОЛОДІЖНОЇ ОРГАНІЗАЦІЇ В СЕЛИЩІ БОГОРОДЧАНИ ІВАНО - ФРАНКІВСЬКОЇ ОБЛАСТІ

## СИТУАЦІЙНА СХЕМА В СИСТЕМІ НАСЕЛЕНИХ ПУНКТІВ

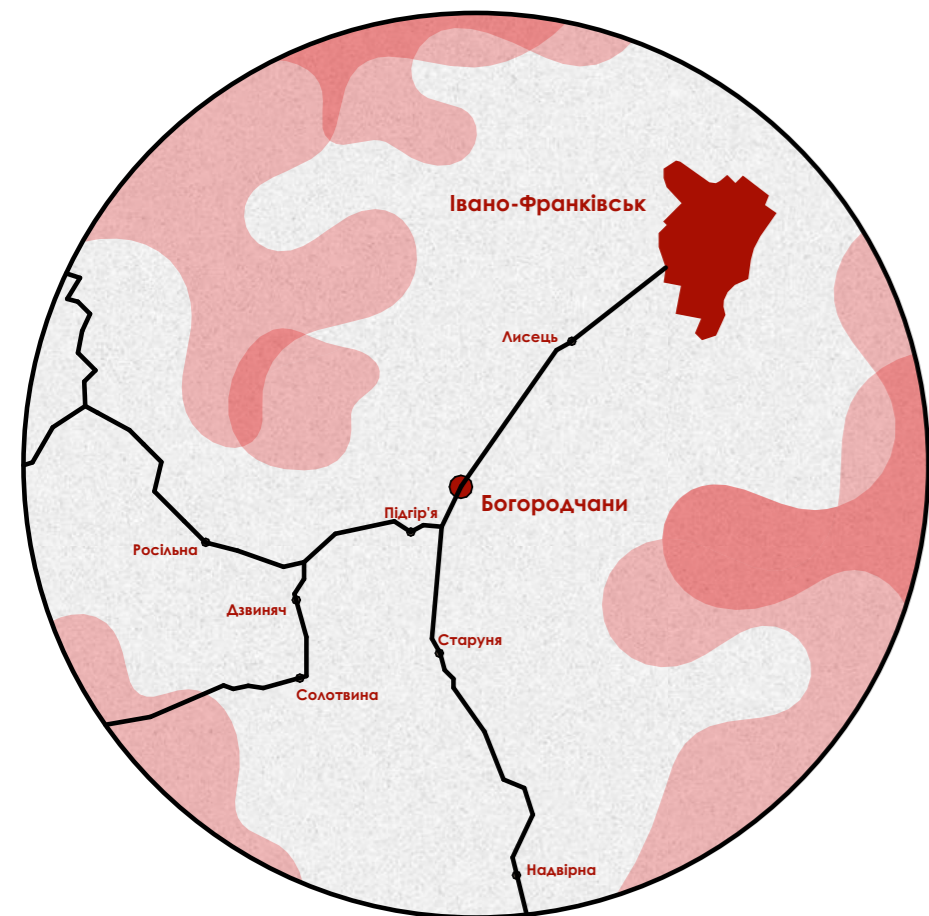


## СХЕМА ФУНКЦІЙ ТА ПРИМІЩЕНЬ



## СВІТОВИЙ ДОСВІД



## ПЛАН 1 - ГО ПОВЕРХУ М1:200

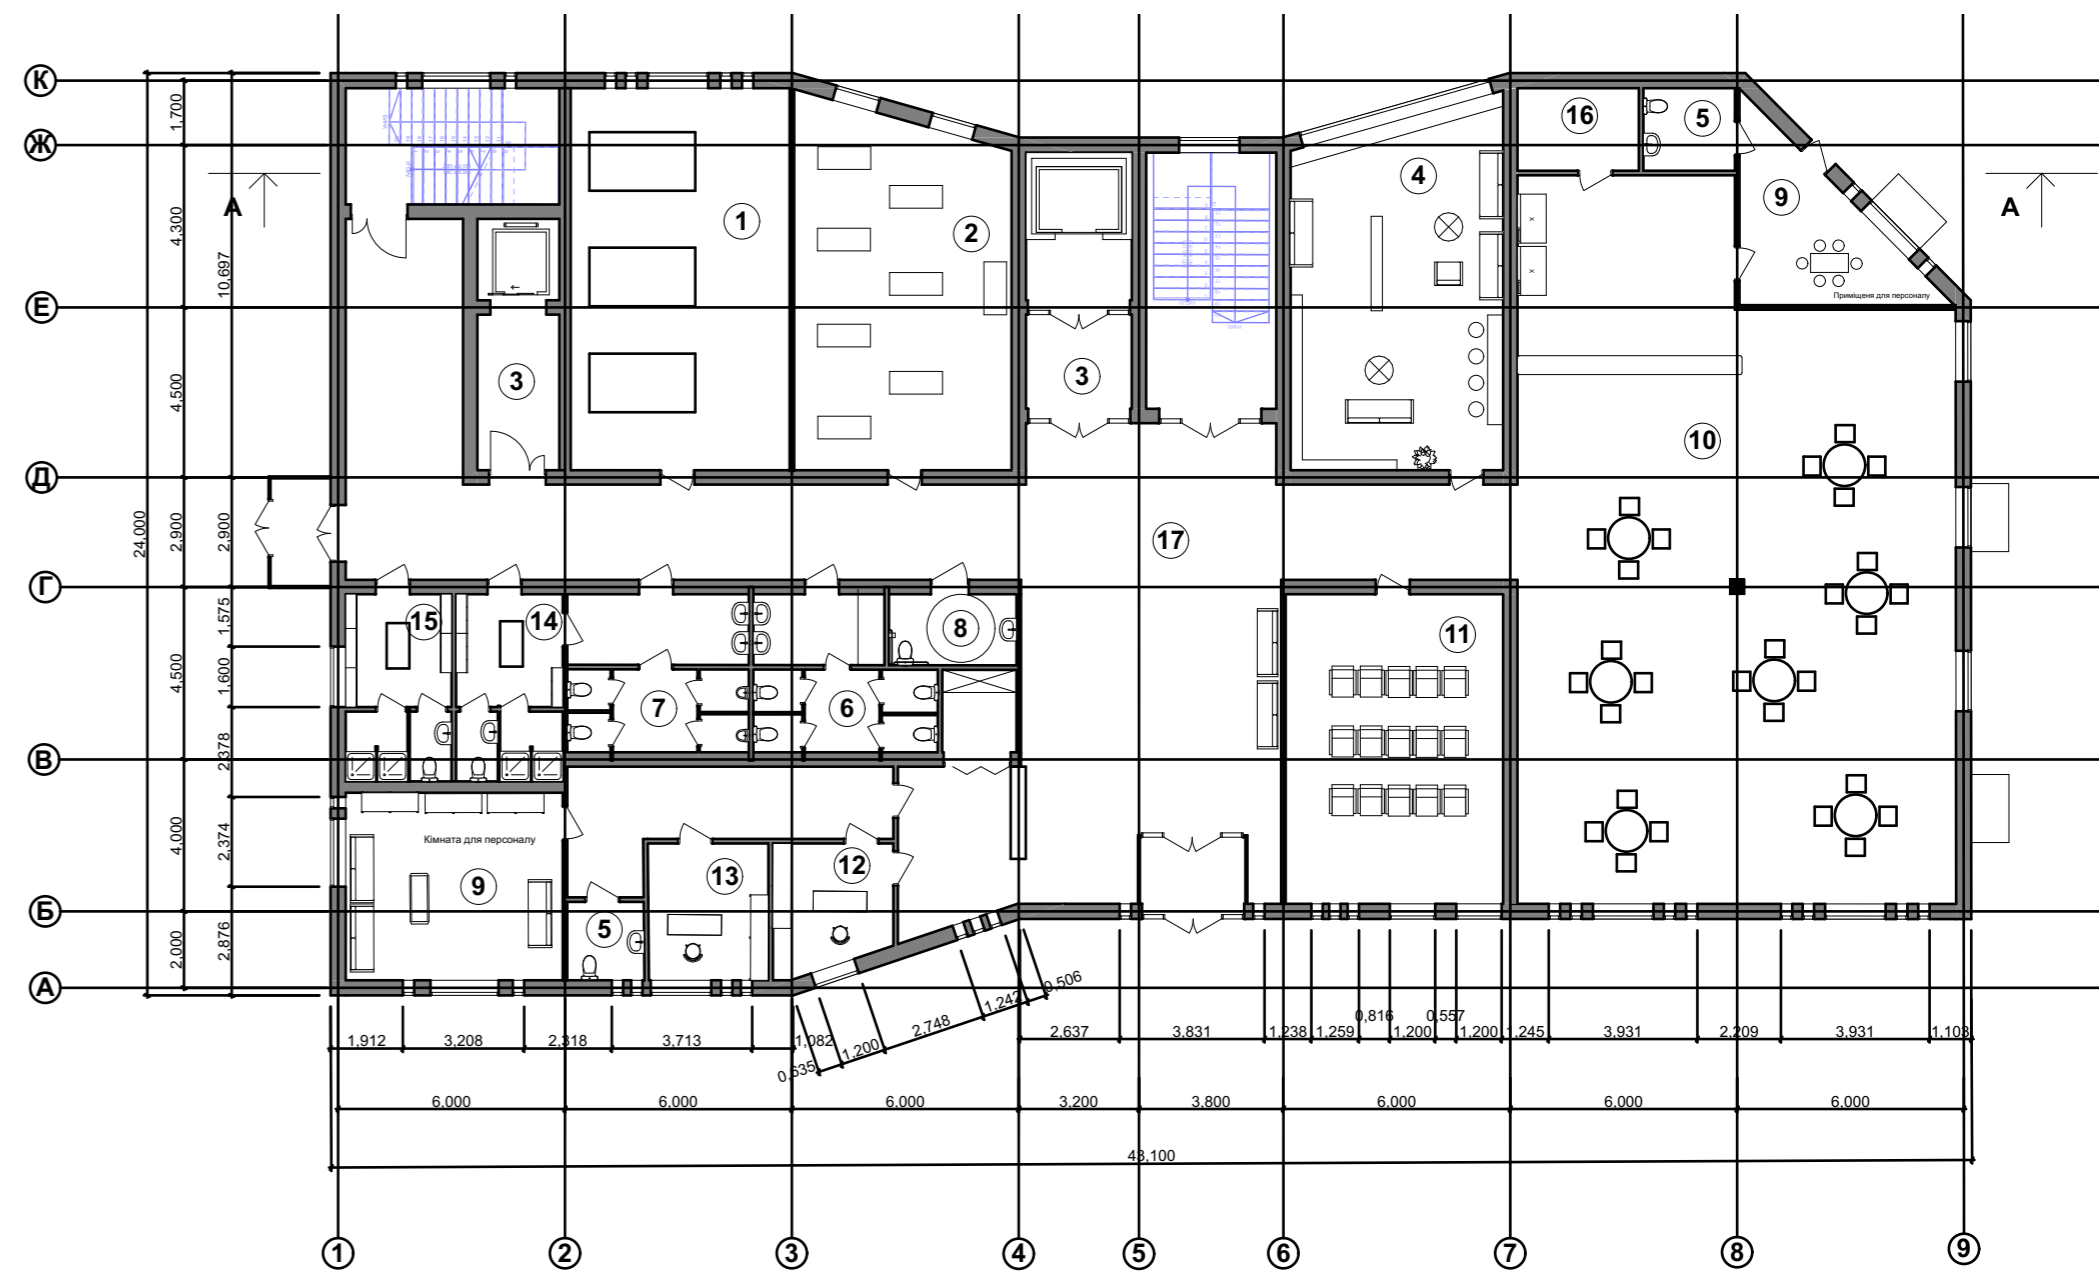


### Експлікація плану 1 - го поверху:

- 1 - тенісна кімната - 58 м<sup>2</sup>
- 2 - кімната для йоги - 54 м<sup>2</sup>
- 3 - ліфтовий хол - 9 м<sup>2</sup>
- 4 - універсальний зал - 52 м<sup>2</sup>
- 5 - санвузол (для персоналу) - 5 м<sup>2</sup>
- 6 - санвузол (ж.) - 18 м<sup>2</sup>
- 7 - санвузол (ч.) - 20 м<sup>2</sup>
- 8 - санвузол (інклюзивний) - 6,5 м<sup>2</sup>
- 9 - приміщення для персоналу - 28 м<sup>2</sup>

- 10 - кав'ярня - 202 м<sup>2</sup>
- 11 - навчальна зала - 47 м<sup>2</sup>
- 12 - кабінет адміністратора - 10 м<sup>2</sup>
- 13 - кабінет директора - 12 м<sup>2</sup>
- 14 - роздягальня (ч.) - 14 м<sup>2</sup>
- 15 - роздягальня (ж.) - 14 м<sup>2</sup>
- 16 - складське приміщення - 7 м<sup>2</sup>
- 17 - хол - 165 м<sup>2</sup>

## ГЕНПЛАН М1:250

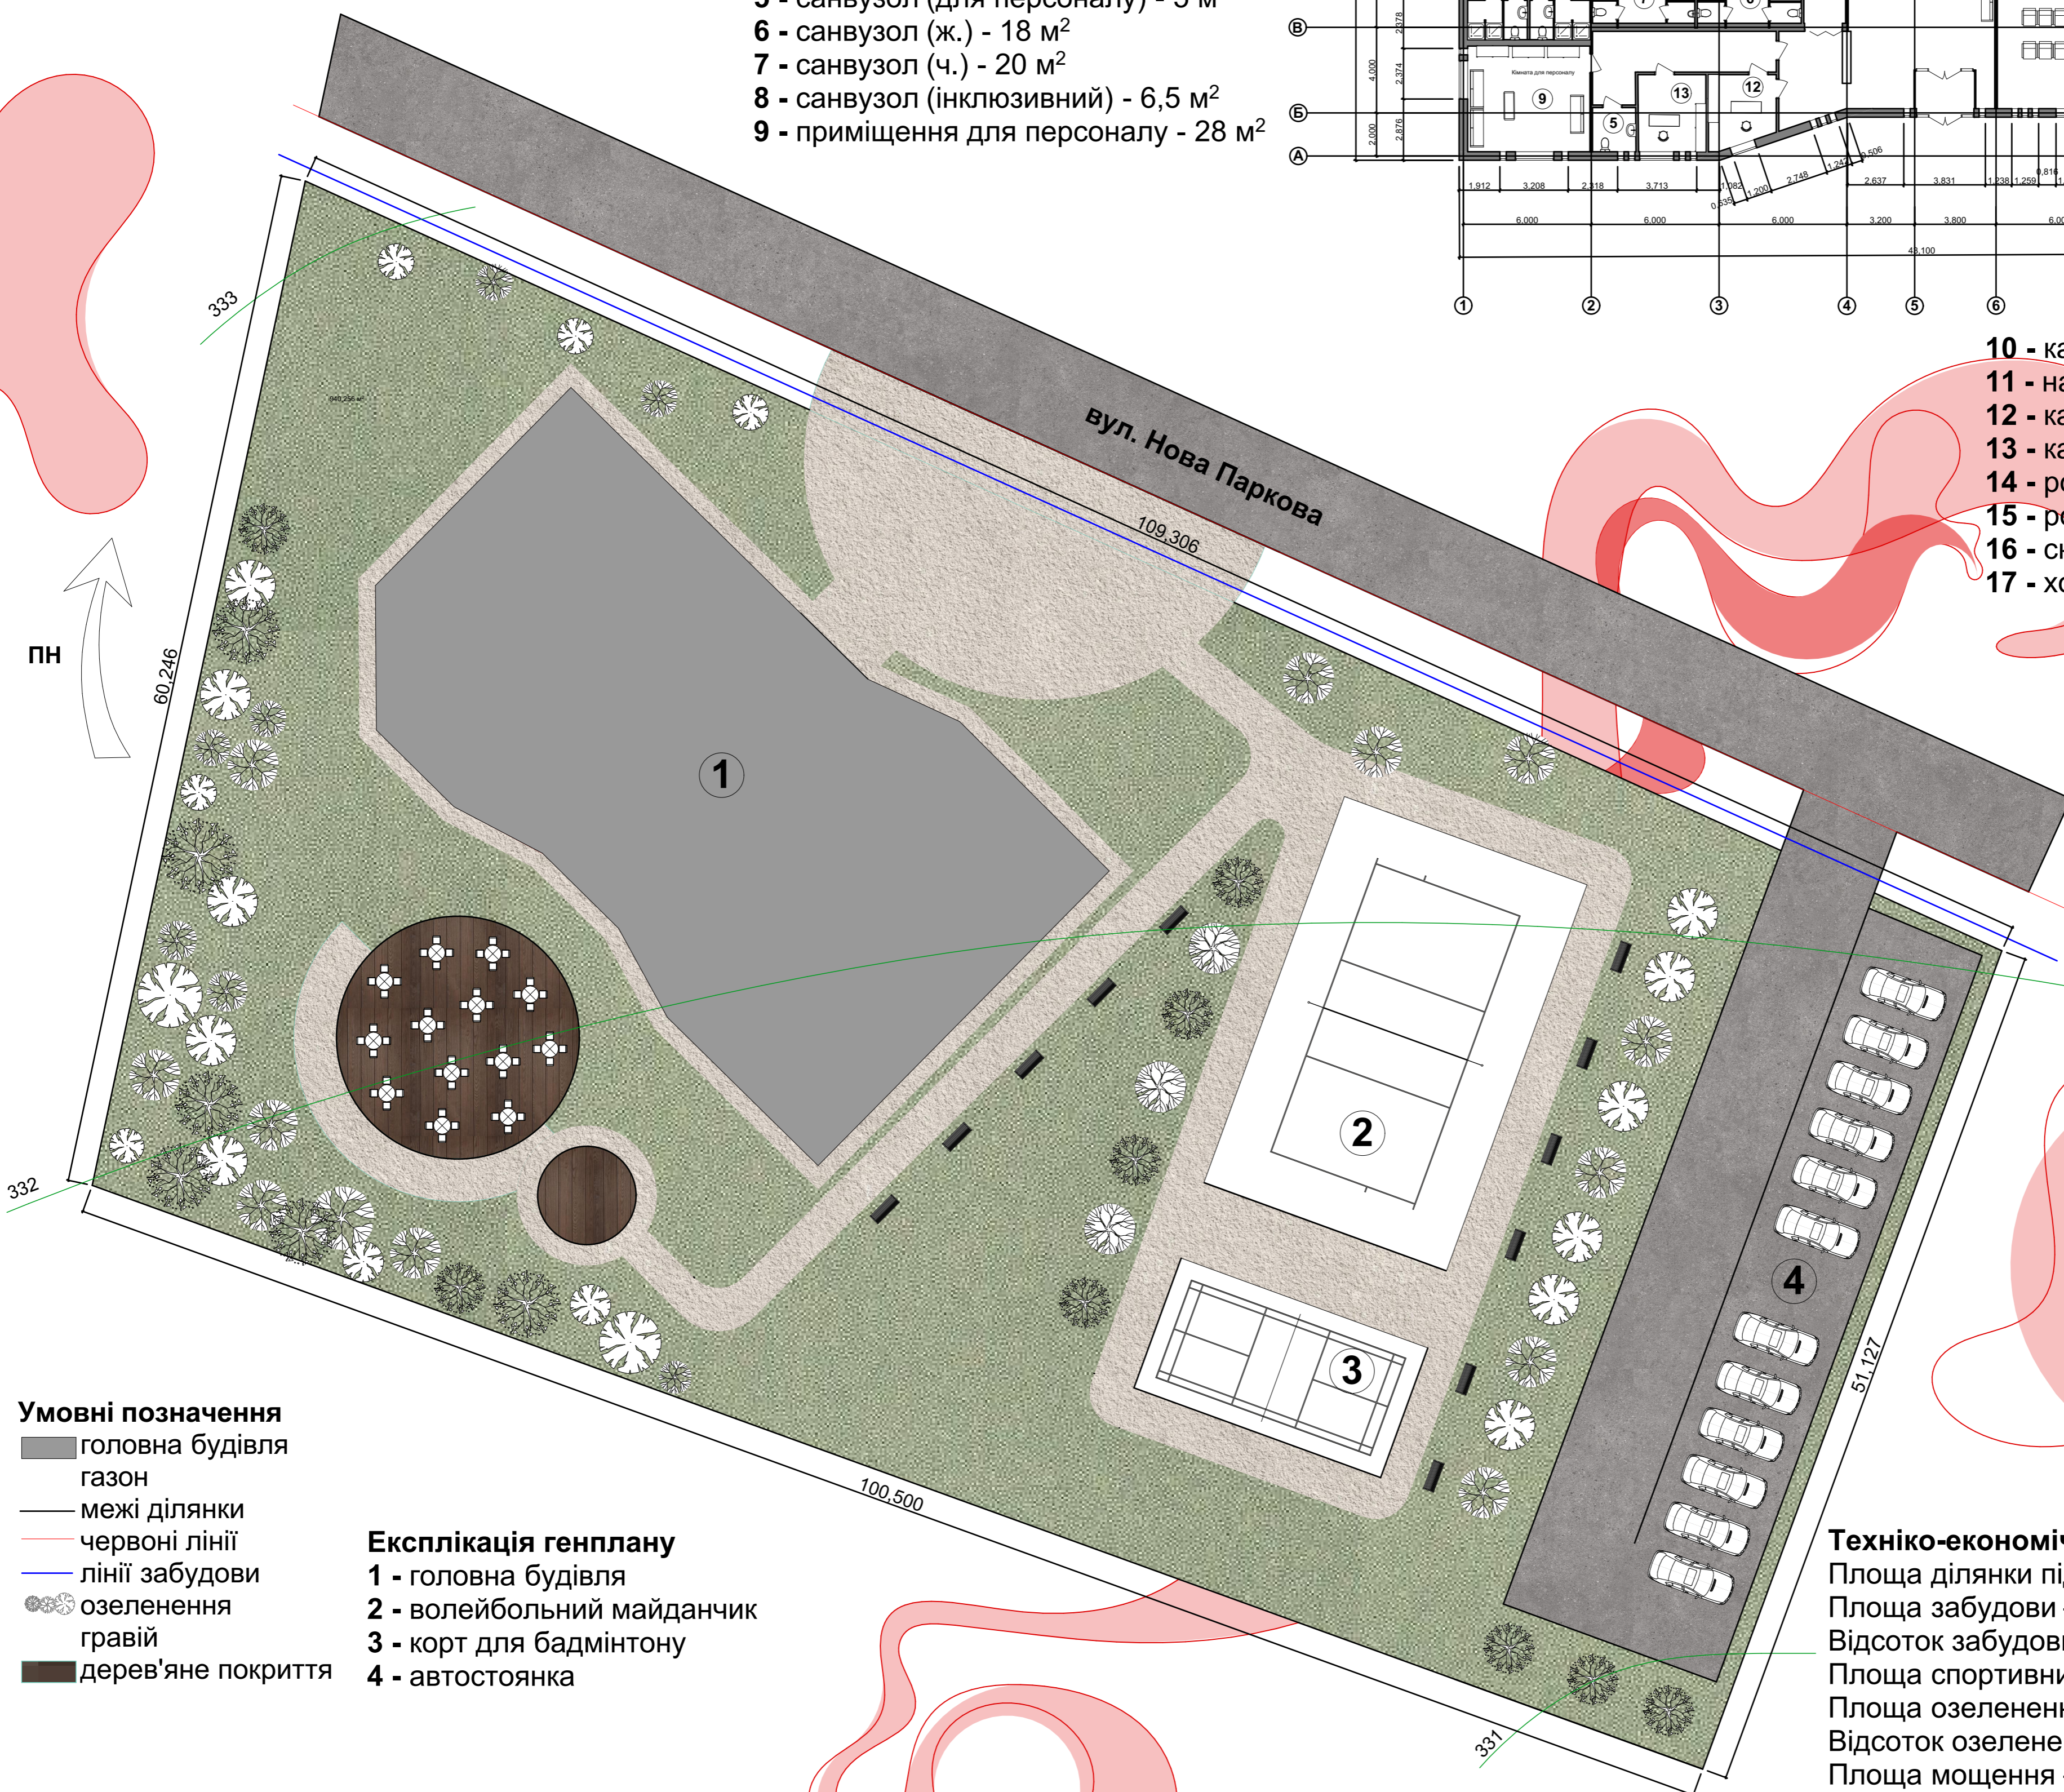

- Умовні позначення**
- головна будівля
  - газон
  - межі ділянки
  - червоні лінії
  - лінії забудови
  - озеленення
  - гравій
  - дерев'яне покриття


- Експлікація генплану**
- 1 - головна будівля
  - 2 - волейбольний майданчик
  - 3 - корт для бадмінтону
  - 4 - автостоянка

- Техніко-економічні показники:**
- Площа ділянки під проектування – 5 784,539 м<sup>2</sup>
  - Площа забудови – 940,256 м<sup>2</sup>
  - Відсоток забудови – 16,25%
  - Площа спортивних майданчиків – 541,141 м<sup>2</sup>
  - Площа озеленення – 2 619,432 м<sup>2</sup>
  - Відсоток озеленення – 45,28%
  - Площа мощення – 2 491,888 м<sup>2</sup>
  - Відсоток мощення – 43,07%
  - Кількість тимчасових паркомісць – 12




Бакалаврська робота  
Простір для молодіжної організації в селищі Богородчани

Івано - Франківський Національний Технічний університет Нафти і Газу  
Виконала: Кострабій Аліна  
Керівник: Яценко О.Ф.

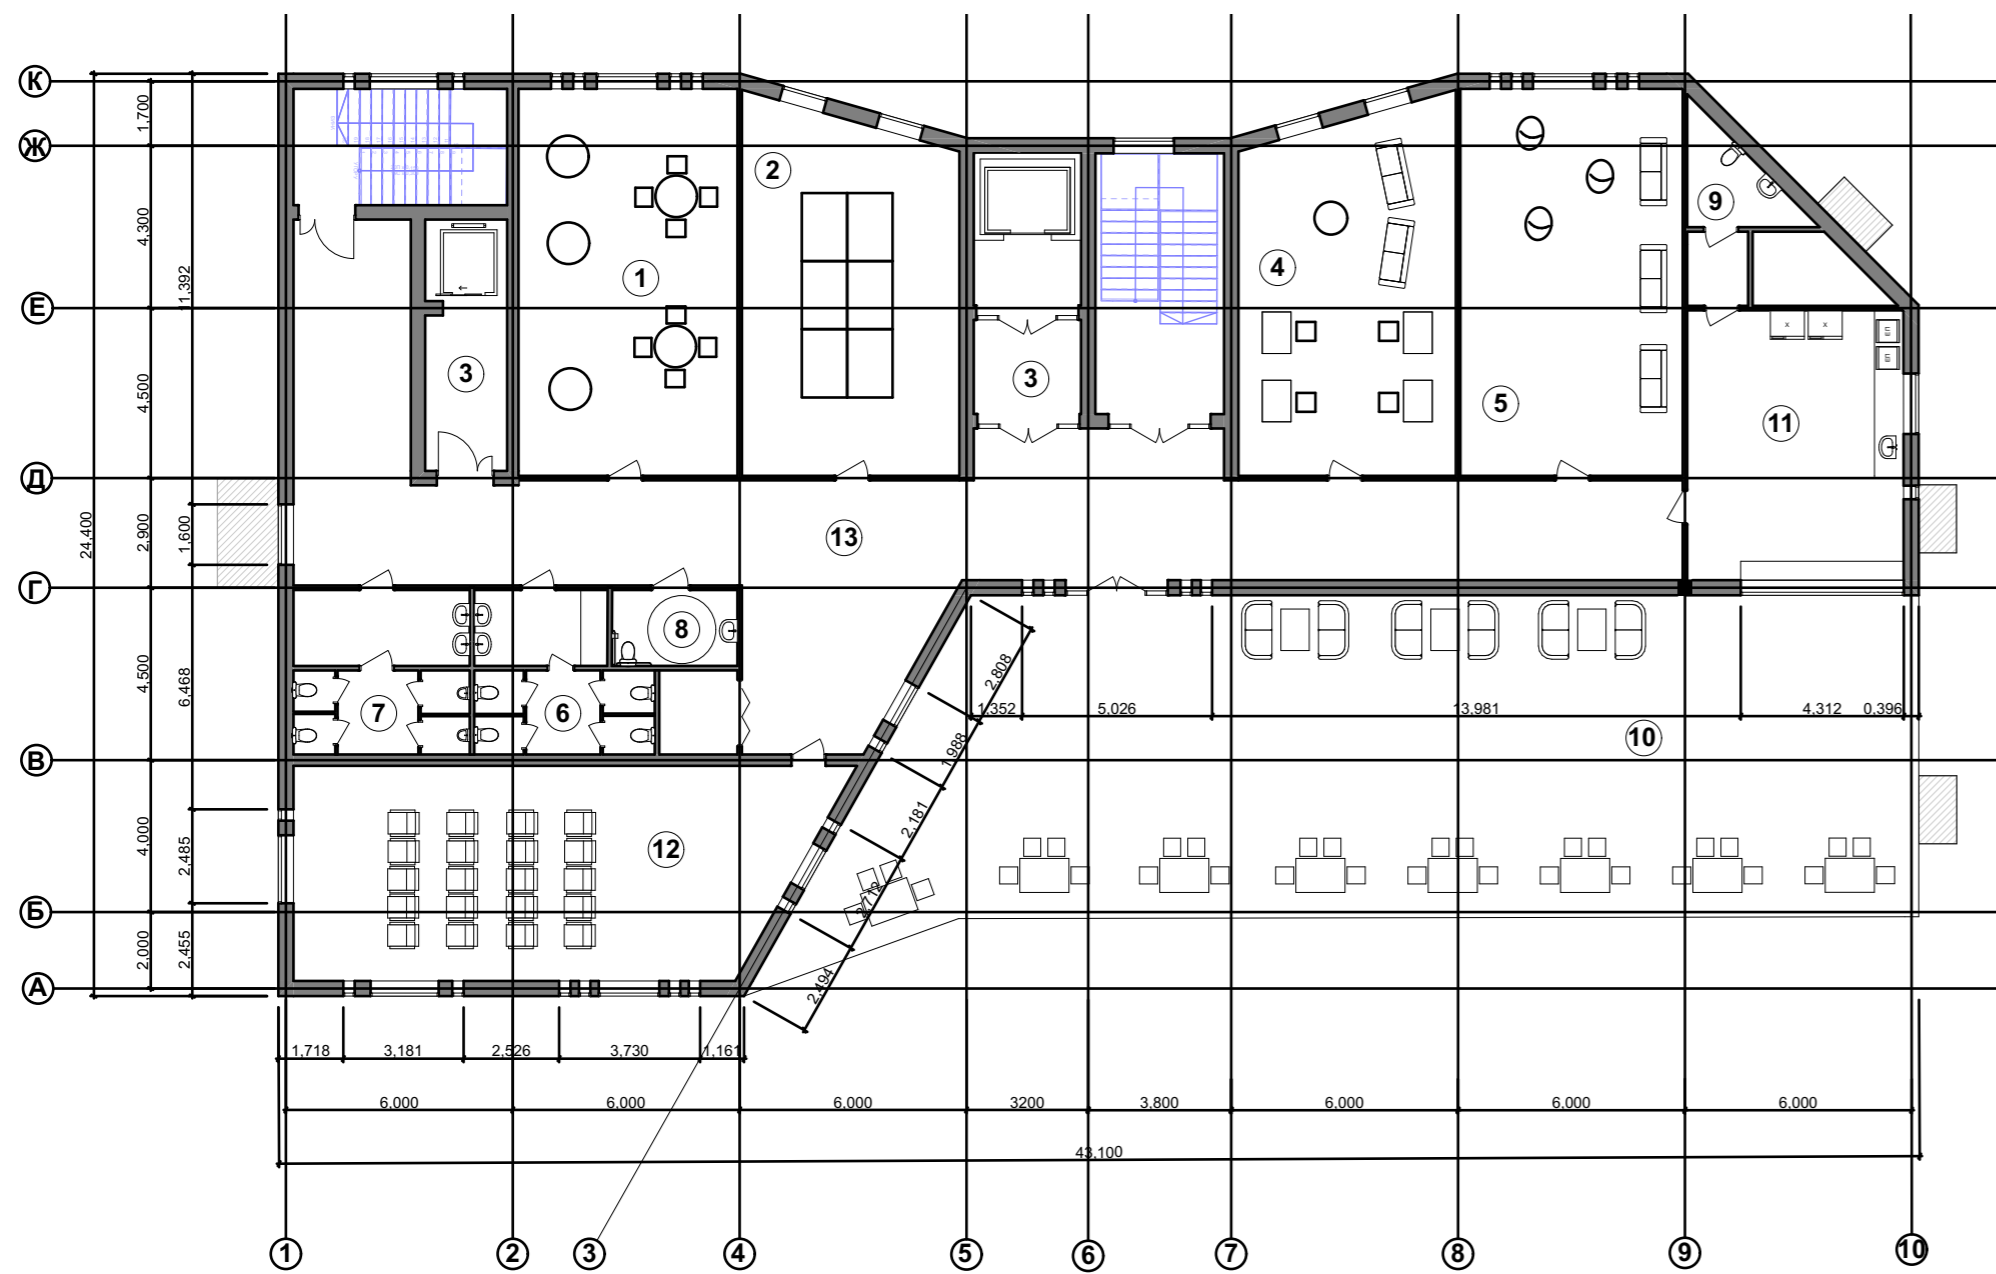

**Експлікація плану 2 - го поверху:**


- 1 - робочий простір - 60 м<sup>2</sup>
- 2 - творча майстерня - 54 м<sup>2</sup>
- 3 - ліфтовий хол - 9 м<sup>2</sup>
- 4 - комп'ютерна кімната - 54 м<sup>2</sup>
- 5 - антистрес кімната - 60 м<sup>2</sup>
- 6 - санвузол (ж.) - 18 м<sup>2</sup>
- 7 - санвузол (ч.) - 20 м<sup>2</sup>
- 8 - санвузол (інклюзивний) - 6,5 м<sup>2</sup>
- 9 - санвузол для персоналу - 6 м<sup>2</sup>
- 10 - тераса - 240 м<sup>2</sup>
- 11 - бар - 41 м<sup>2</sup>
- 12 - навчальна зала - 75 м<sup>2</sup>
- 13 - хол - 150 м<sup>2</sup>

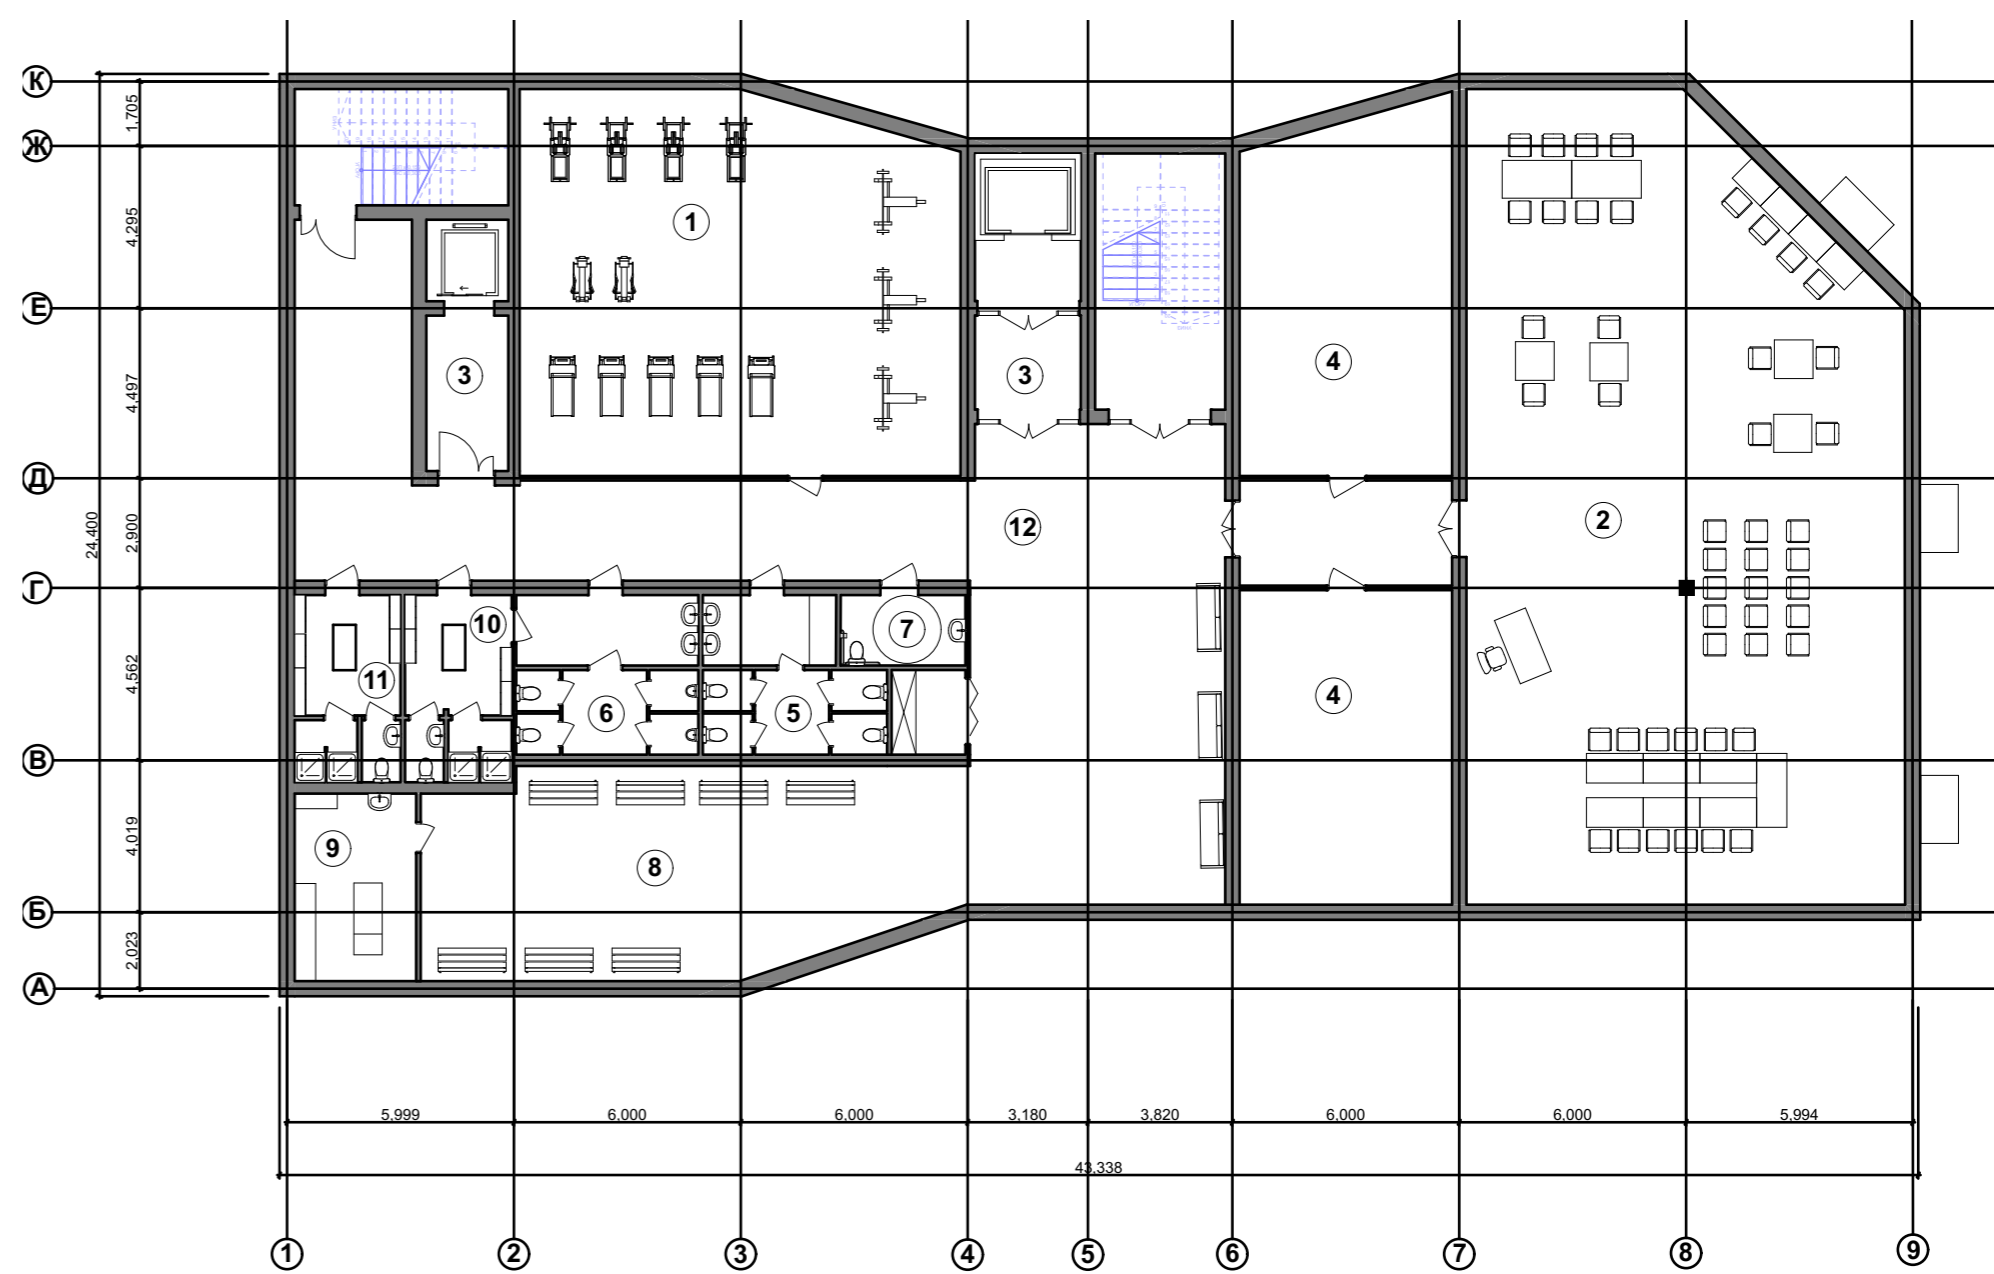


**Експлікація плану - 1- го поверху:**

- 1 - спортзал - 115 м<sup>2</sup>
- 2 - коворкінг простір - 233 м<sup>2</sup>
- 3 - ліфтовий хол - 9 м<sup>2</sup>
- 4 - технічні приміщення - 46 м<sup>2</sup>
- 5 - санвузол (ж.) - 18 м<sup>2</sup>
- 6 - санвузол (ч.) - 20 м<sup>2</sup>
- 7 - санвузол (інклюзивний) - 6,5 м<sup>2</sup>
- 8 - укриття - 75 м<sup>2</sup>
- 9 - медпункт - 16 м<sup>2</sup>
- 10 - роздягальня (ч.) - 14 м<sup>2</sup>
- 11 - роздягальня (ж.) - 14 м<sup>2</sup>
- 12 - хол - 154 м<sup>2</sup>

**ФАСАД В ОСЯХ 1 - 9 М1:100**

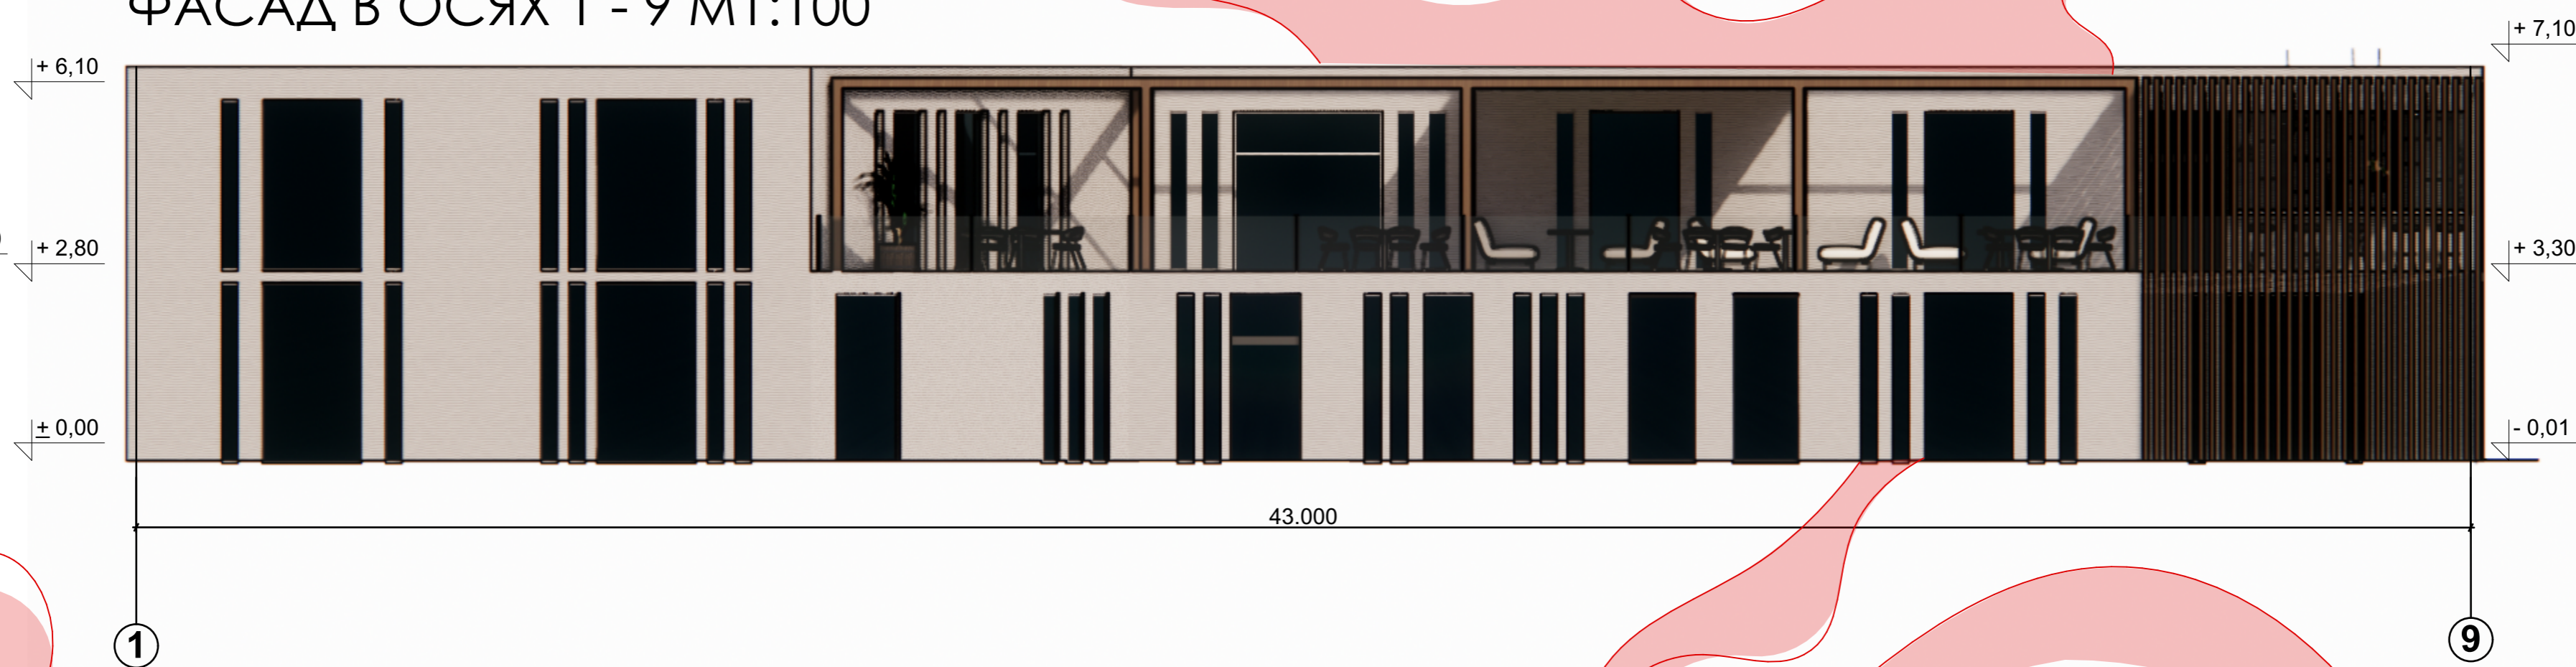

**ФАСАД В ОСЯХ А - К М1:200**

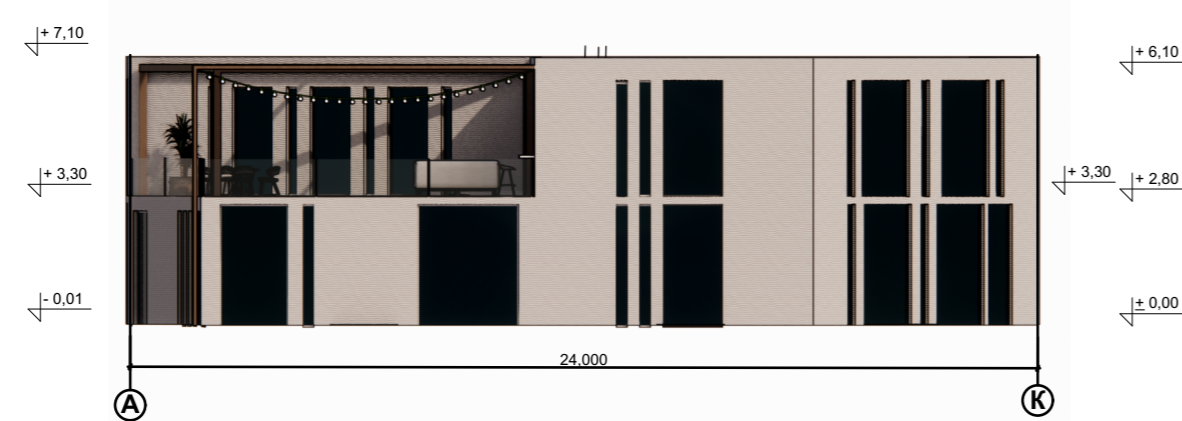

**РОЗРІЗ А - А М1:200**

