


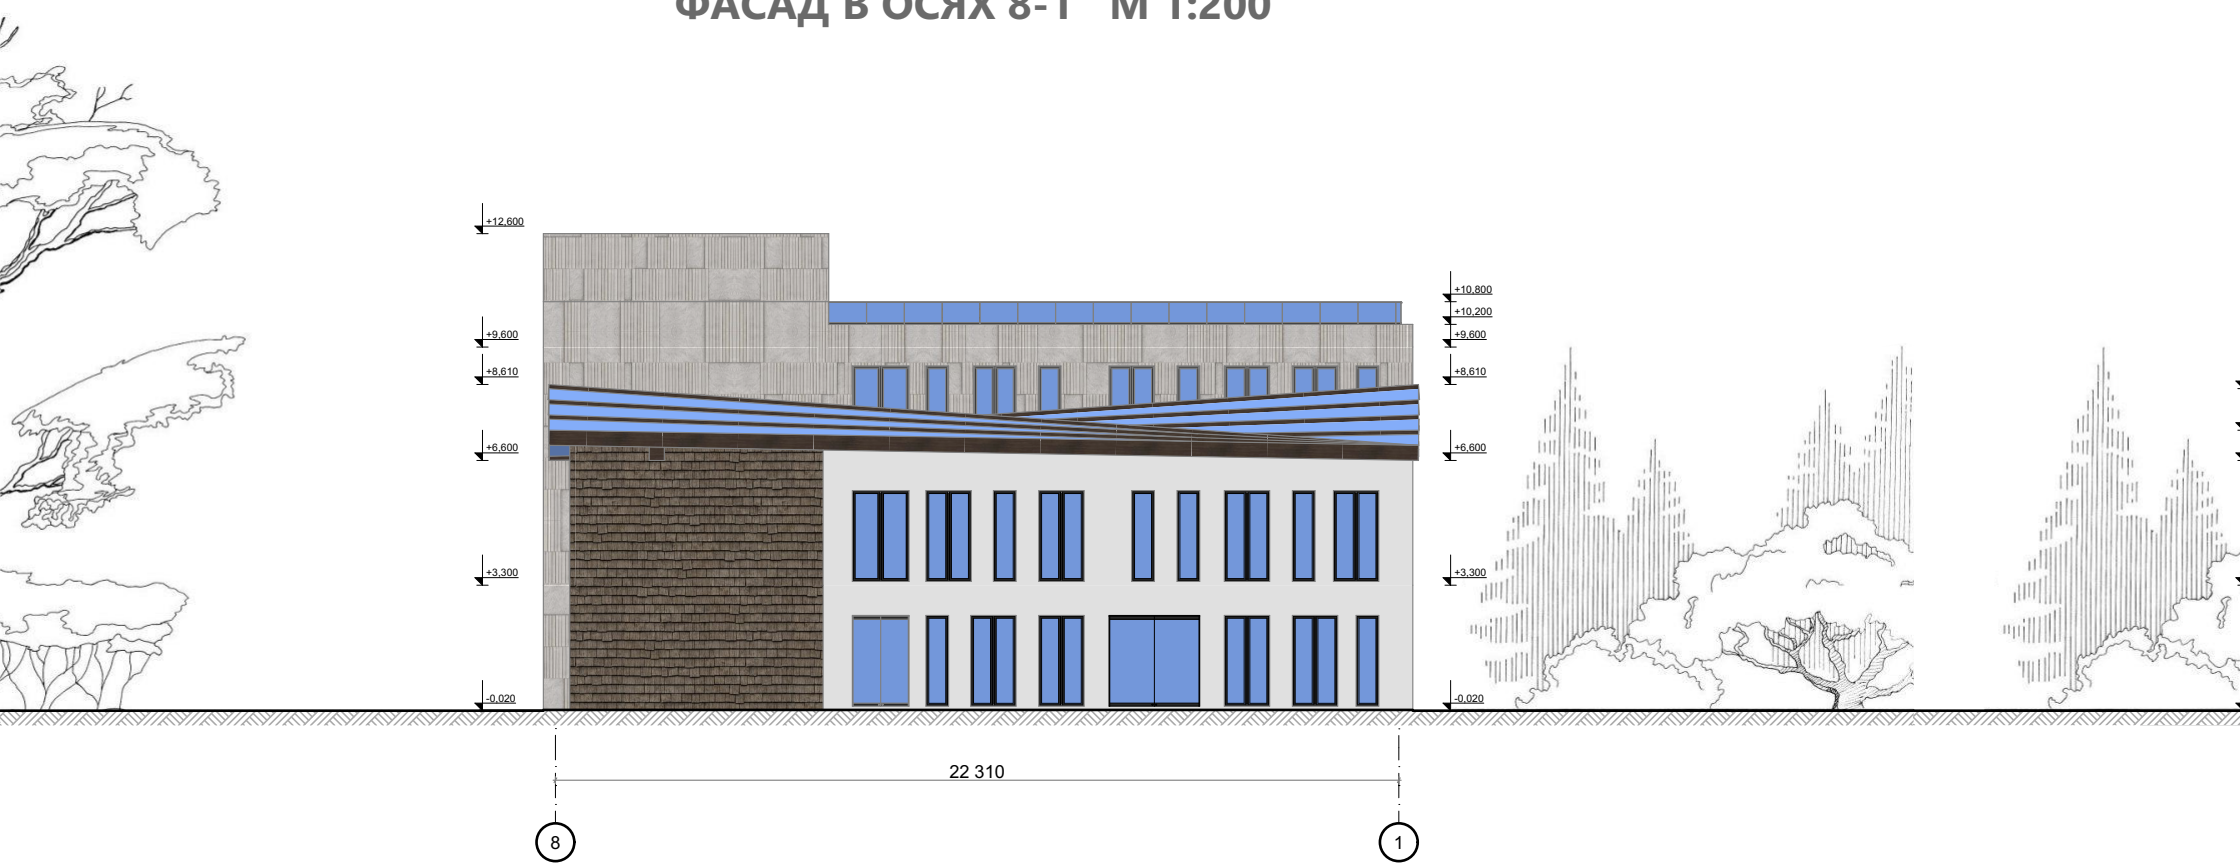


ФАСАД В ОСЯХ 8-1 М 1:200



ФАСАД В ОСЯХ Н-А М 1:200



ПЛАН 2-ГО ПОВЕРХУ М 1:200

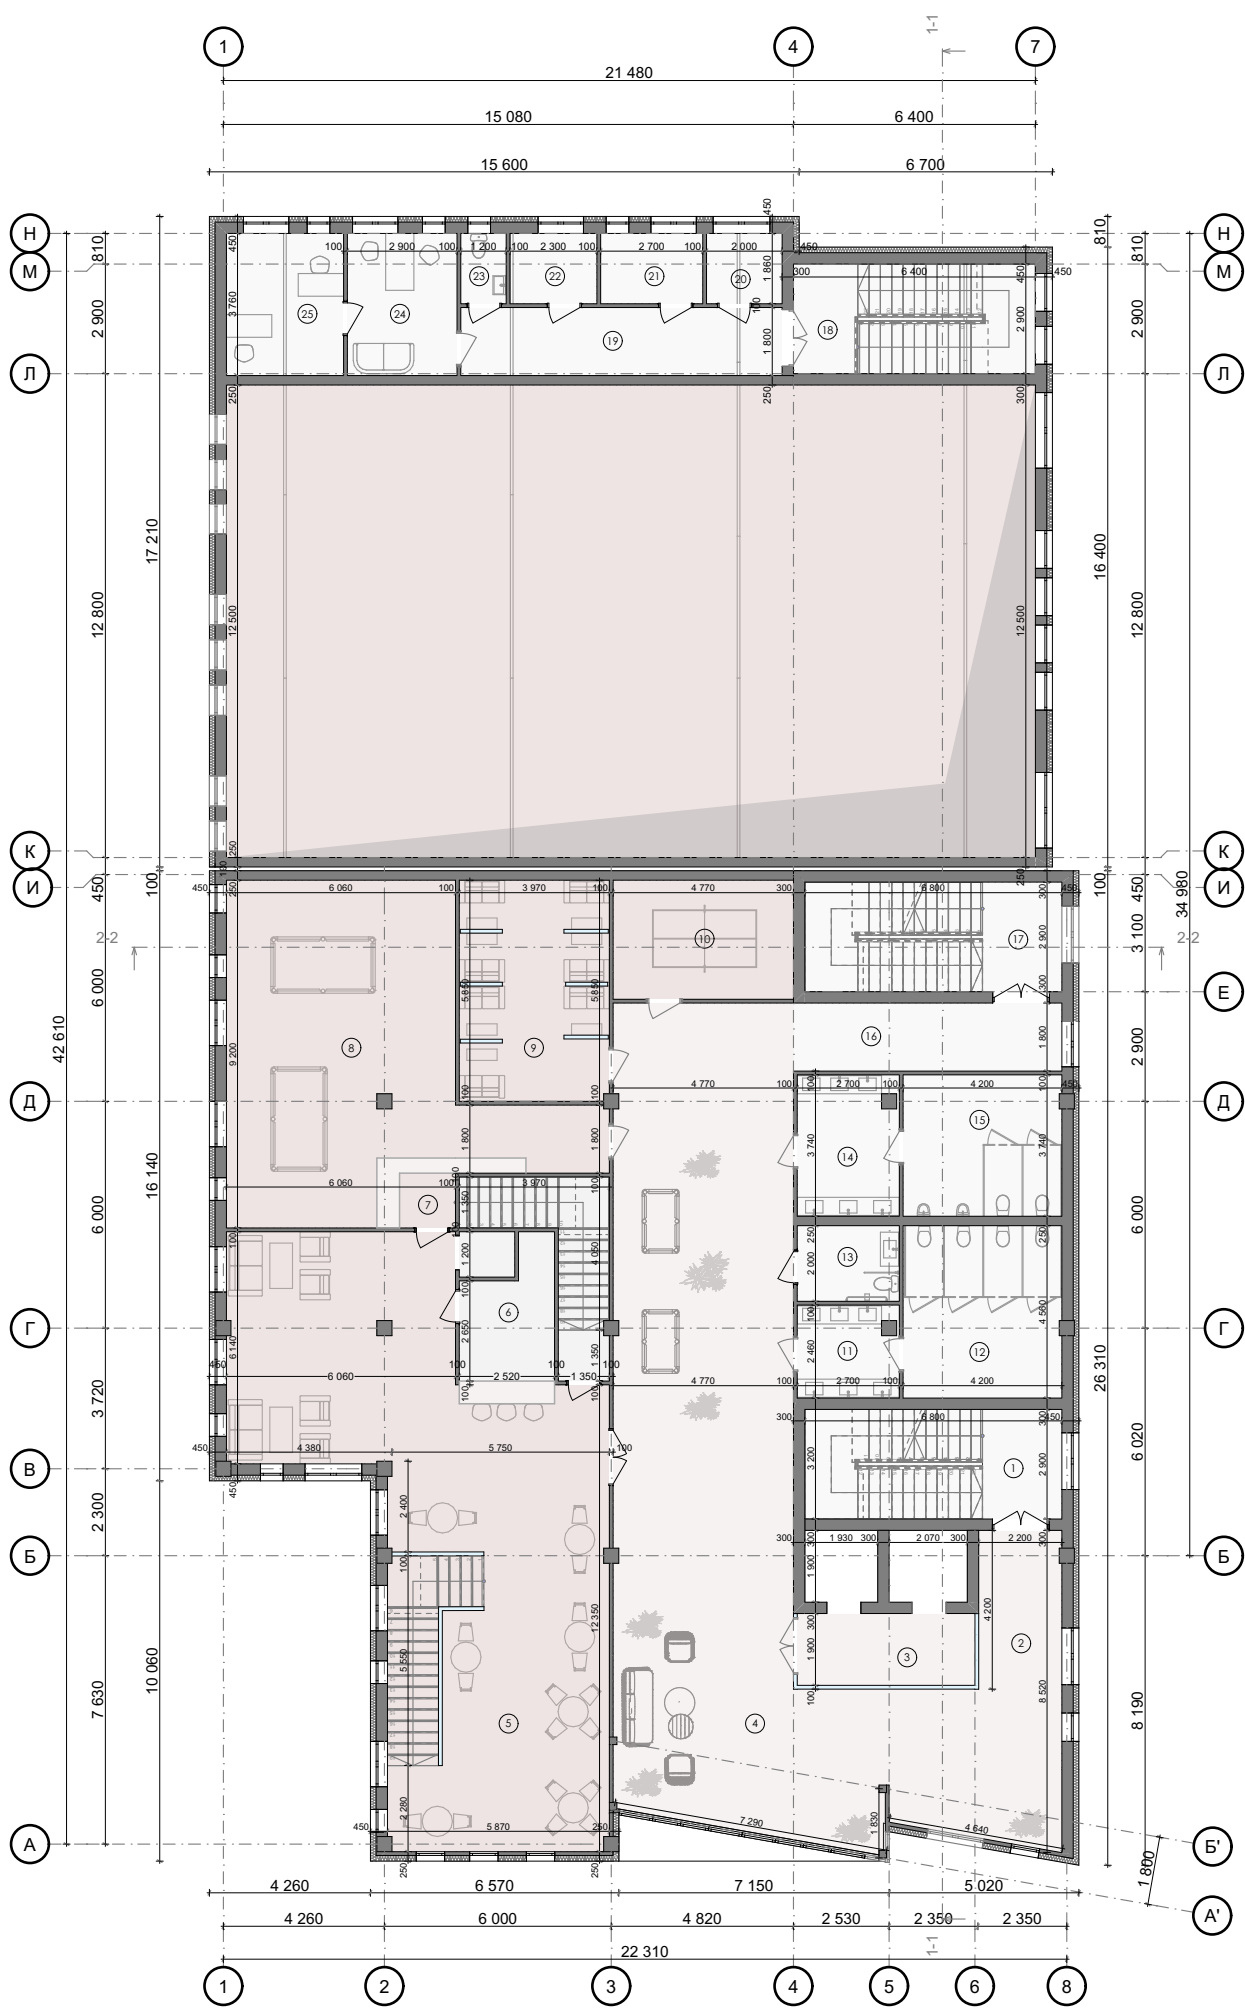

Експлікація приміщень 2-го поверху		
№	Ім'я зони	Площа
1	Сходова клітка	6,09
2	Коридор	9,25
3	Ліфтовий хол	8,92
4	Вестибюль	131,88
5	Кафе	105,94
6	Бар	7,92
7	Бар	4,59
8	Більярдна	0,19
8	Більярдна	58,48
9	Кімната Play station	23,22
10	Тенісна	15,03
11	Мийна	6,64
12	Санвузол жіночий	19,15
13	Санвузол для МГН	5,40
14	Мийна	10,10
15	Санвузол чоловічий	15,71
16	Коридор	12,78
17	Сходова клітка	6,10
18	Коридор	4,93
19	Коридор	15,30
20	Технічне приміщення	3,72
21	Технічне приміщення	5,02
22	Технічне приміщення	4,28
23	Санвузол	2,23
24	Приймальня	10,90
25	Кабінет	11,66
		505,43 м²

ПЛАН 3-ГО ПОВЕРХУ М 1:200



Експлікація приміщень 3-го поверху		
№	Ім'я зони	Площа
1	Сходова клітка	6,09
2	Коридор	9,25
3	Фоє	92,05
4	Ліфтовий хол	8,92
5	Економ двомісний	13,15
6	Санвузол	3,64
7	Стандарт двомісний	15,81
8	Балкон	4,80
9	Санвузол	3,60
10	Стандарт двомісний	15,81
11	Балкон	4,75
12	Санвузол	3,44
13	Номер для МГН	26,52
14	Санвузол для МГН	8,69
15	Технічне приміщення	4,63
16	Технічне приміщення	6,14
17	Санвузол	3,60
18	Стандарт двомісний	19,20
19	Люкс чотиримісний	30,77
20	Санвузол	3,86
21	Стандарт двомісний	14,32
22	Санвузол	3,68
23	Стандарт двомісний	14,32
24	Санвузол	3,64
25	Кімната покоївки	14,32
26	Санвузол	3,68
27	Коридор	37,02
28	Приміщення для зберігання чистої білизни	6,02
29	Приміщення для зберігання брудної білизни	6,40
30	Сходова клітка	6,08
31	Напівлюкс чотиримісний	31,56
32	Санвузол	5,53
		431,29 м²

