



ГОЛОВНИЙ ОСВІТНЬО-КУЛЬТУРНИЙ КОРПУС

3

План 1-го поверху

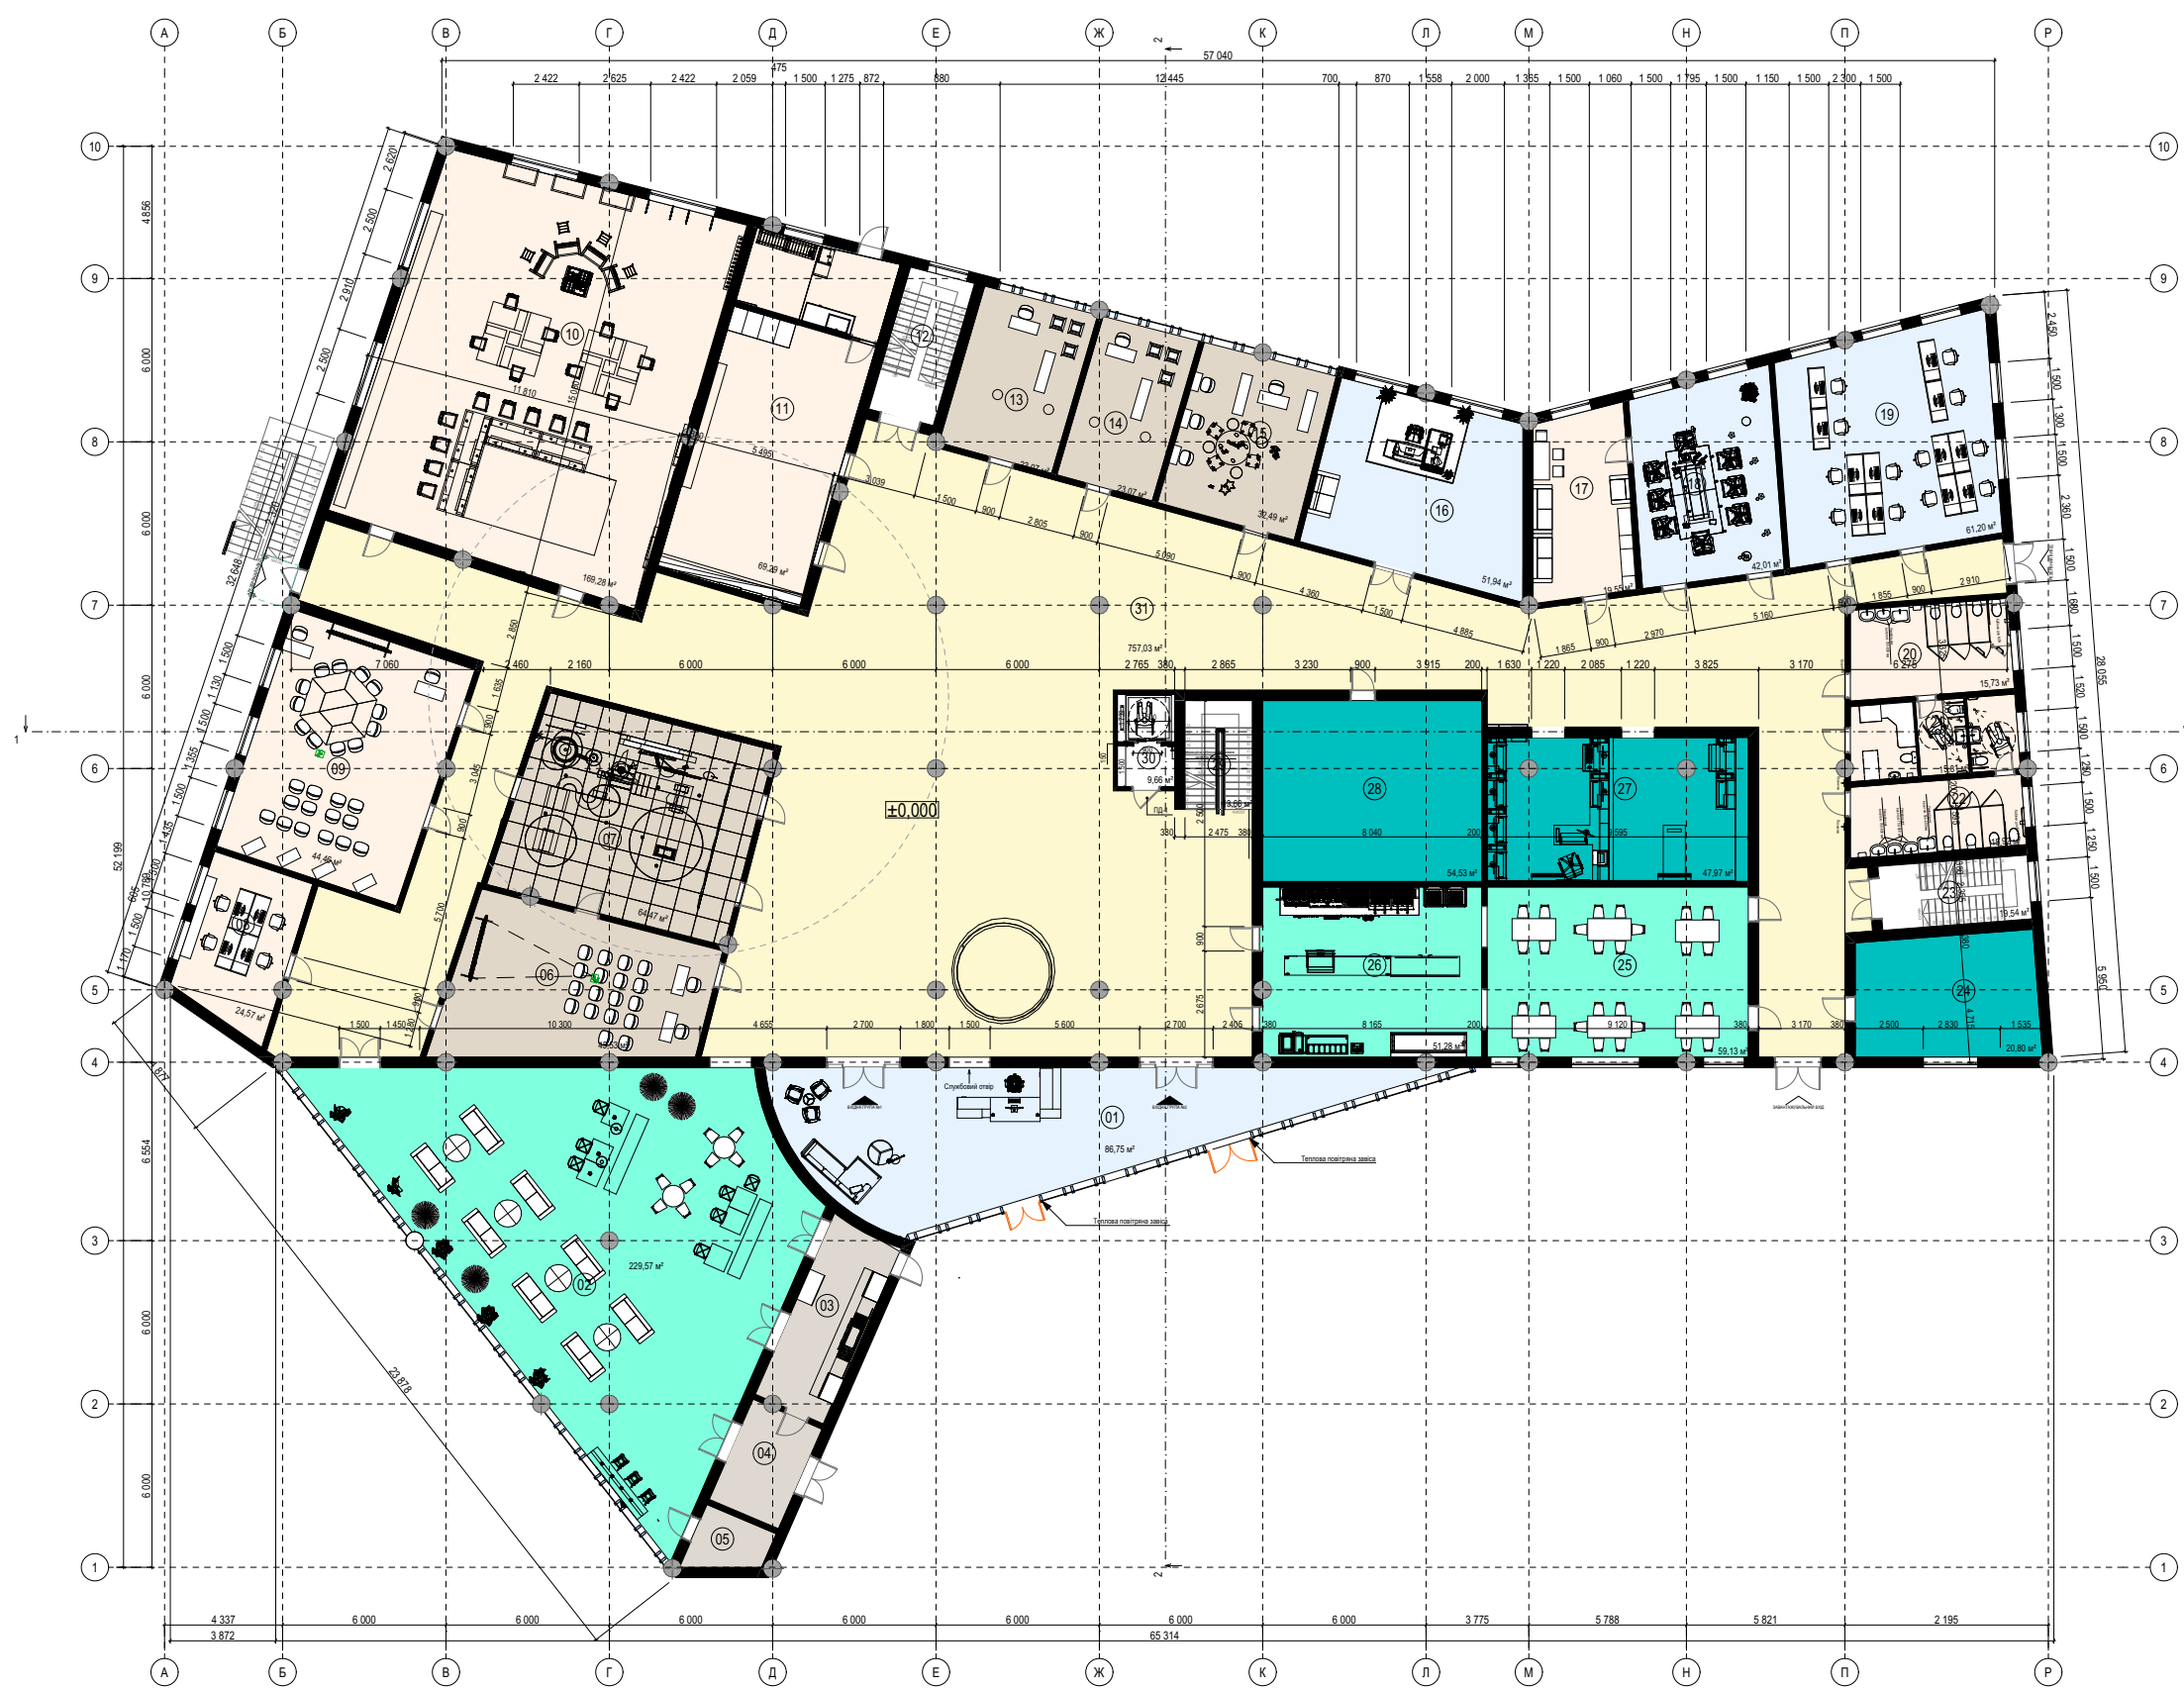


План 2-го поверху

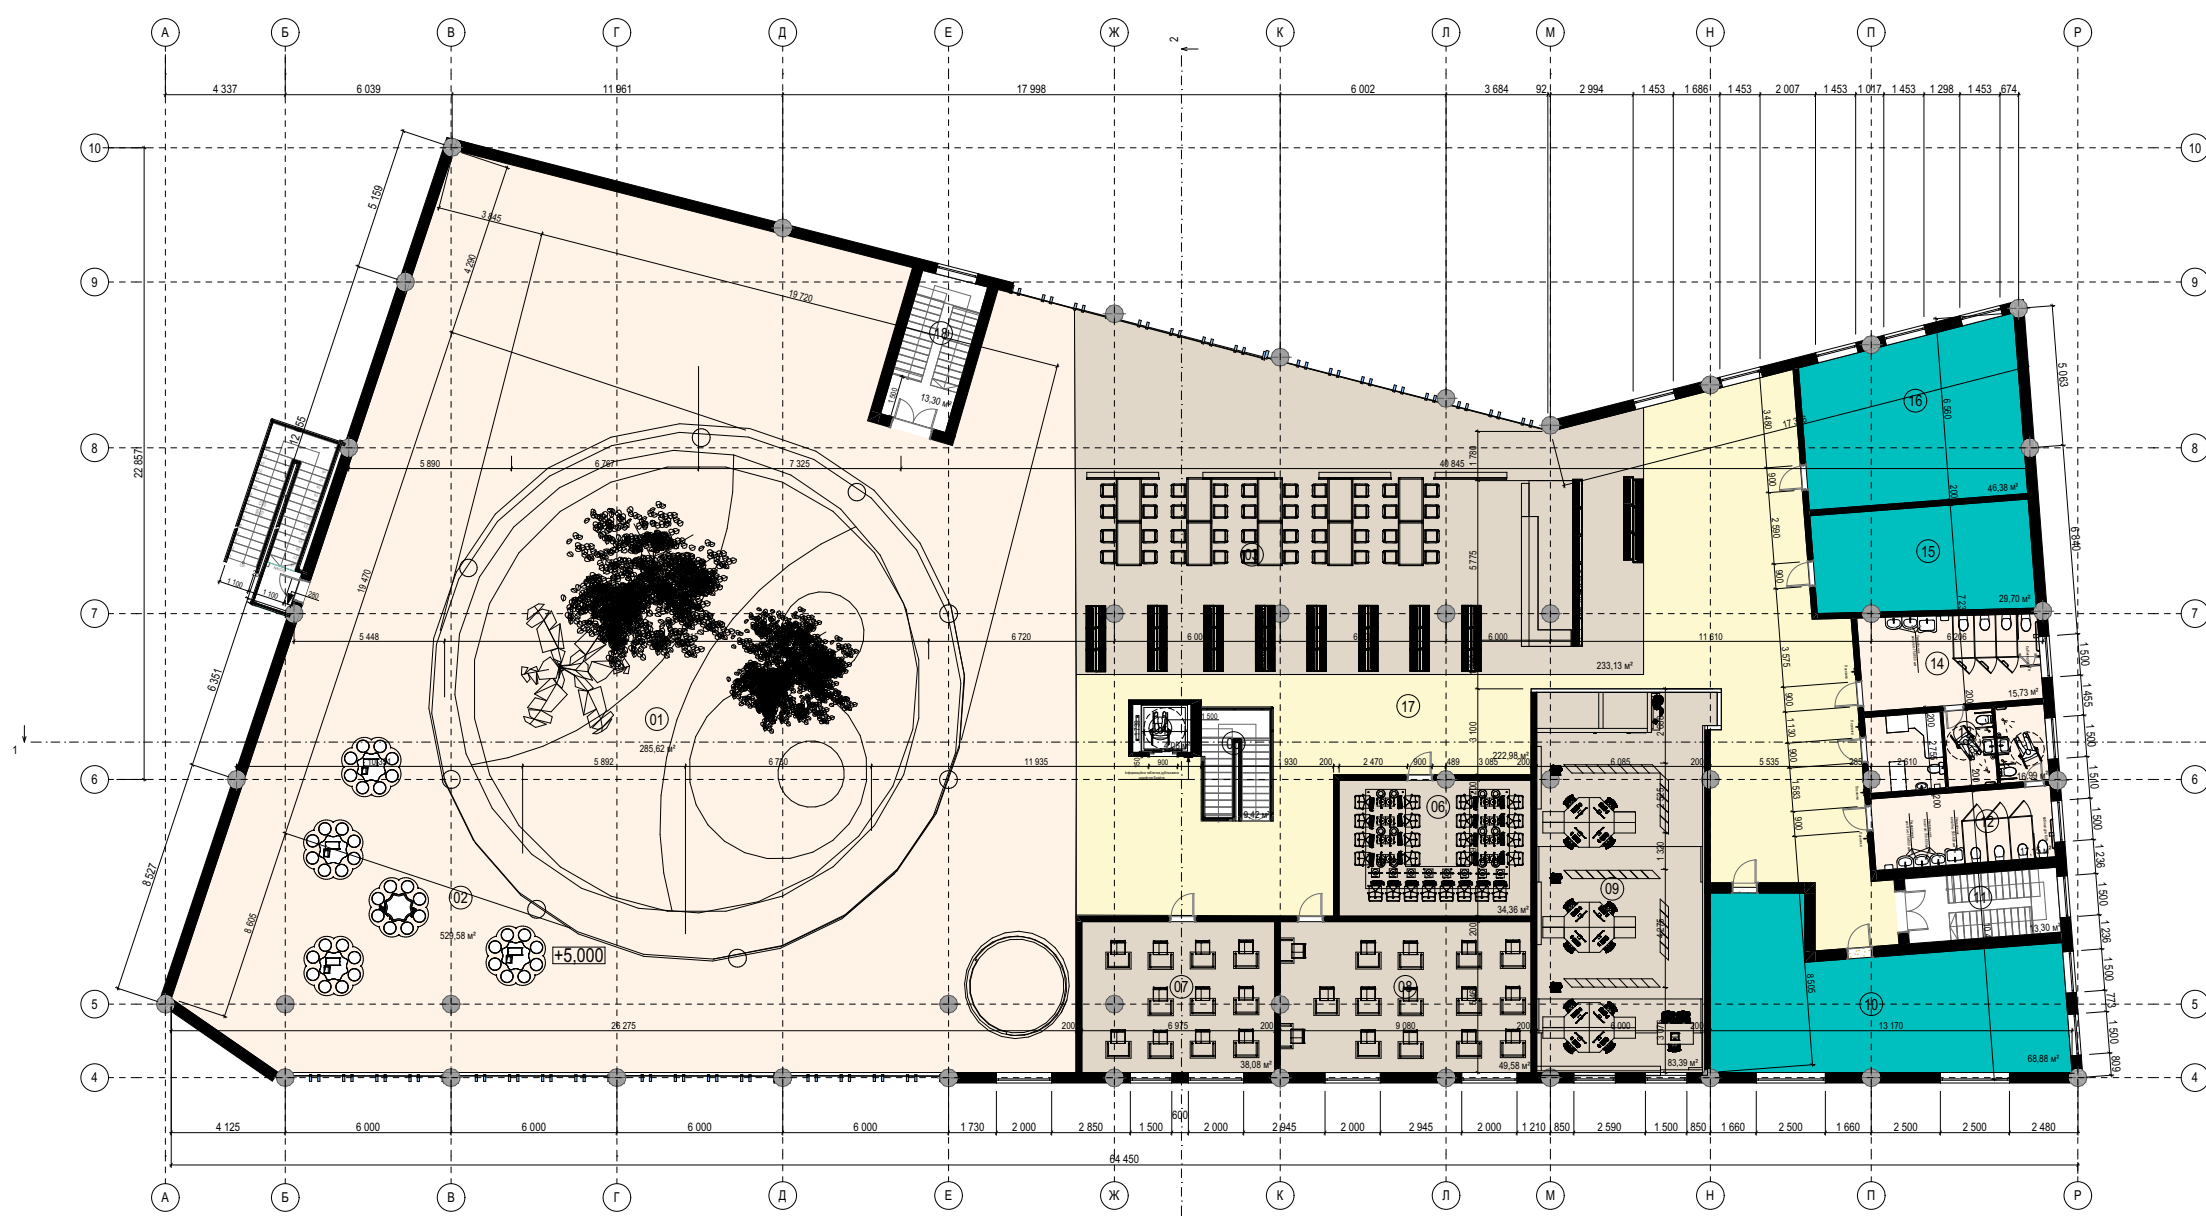


Функціональне зонування

- Громадські зони
- Культурно-освітні простори
- Адміністративні приміщення
- Технічні і підсобні приміщення
- Кухня та харчування
- Коридор/проходи


Аксонетрія з боку громадського простору

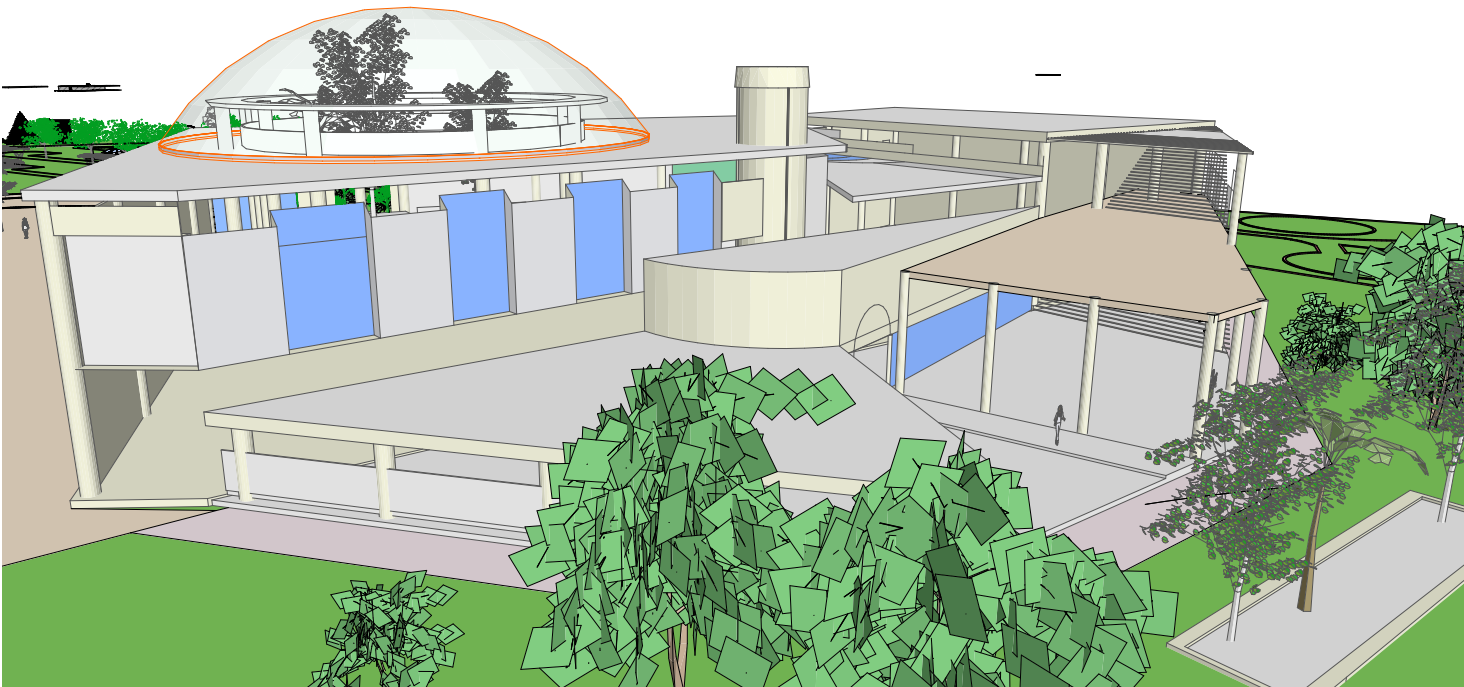


Фасад Р-А

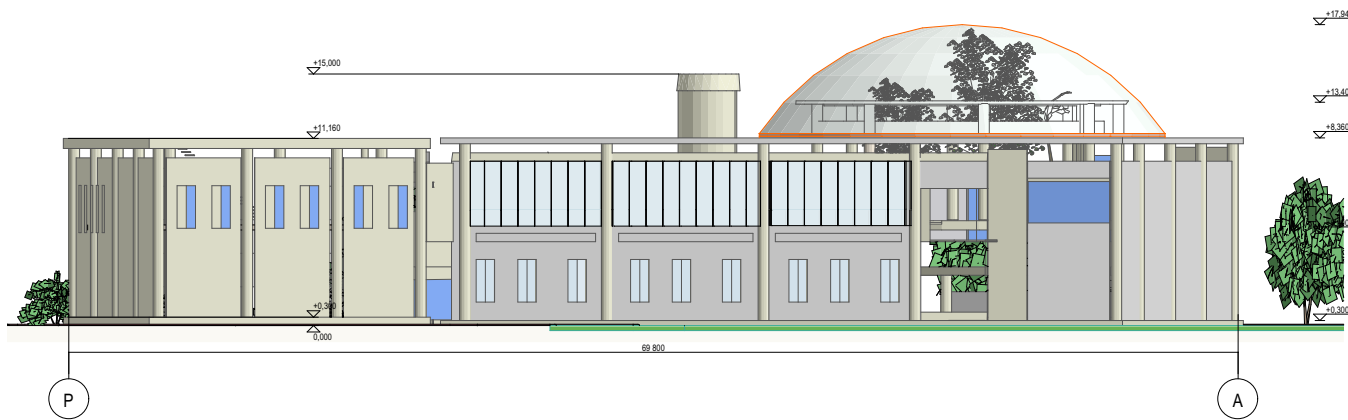


Фасад 1-10

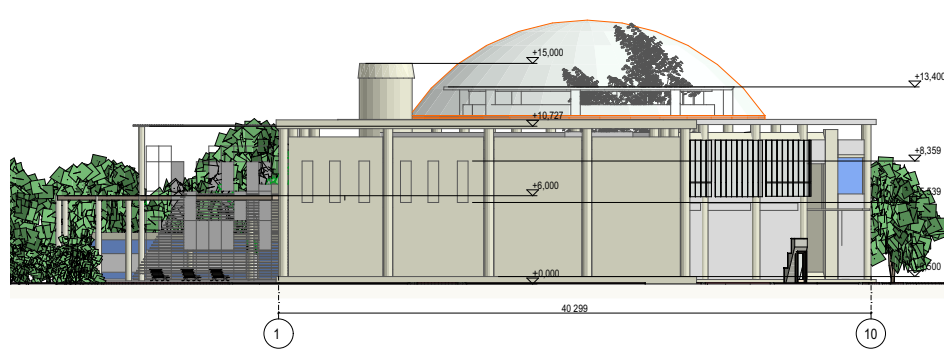


Фасад А-Р

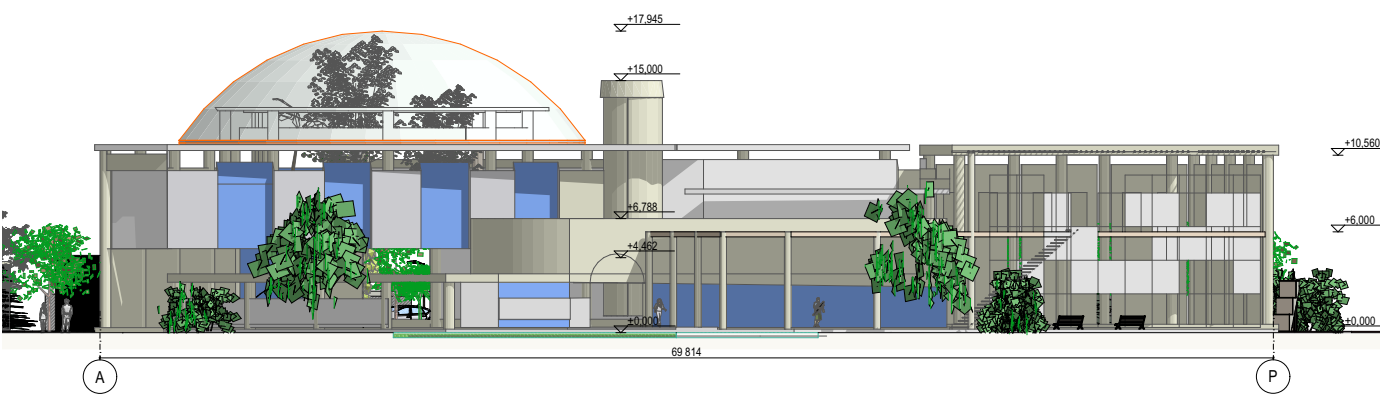


Фасад 10-1

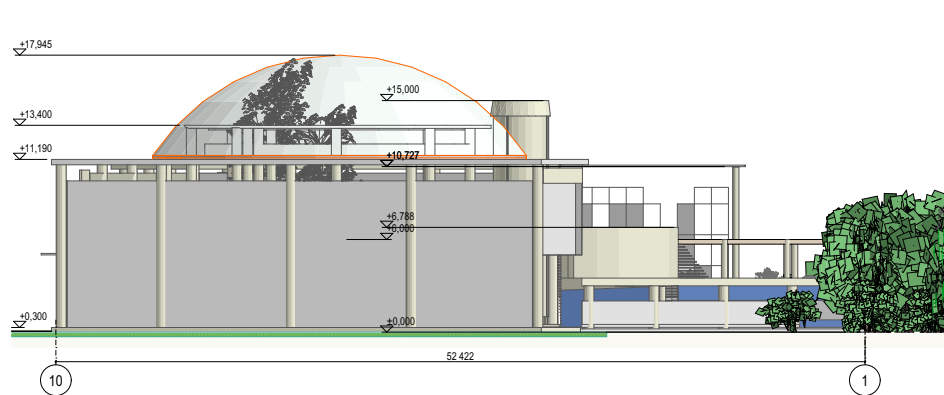


Розріз 1-1

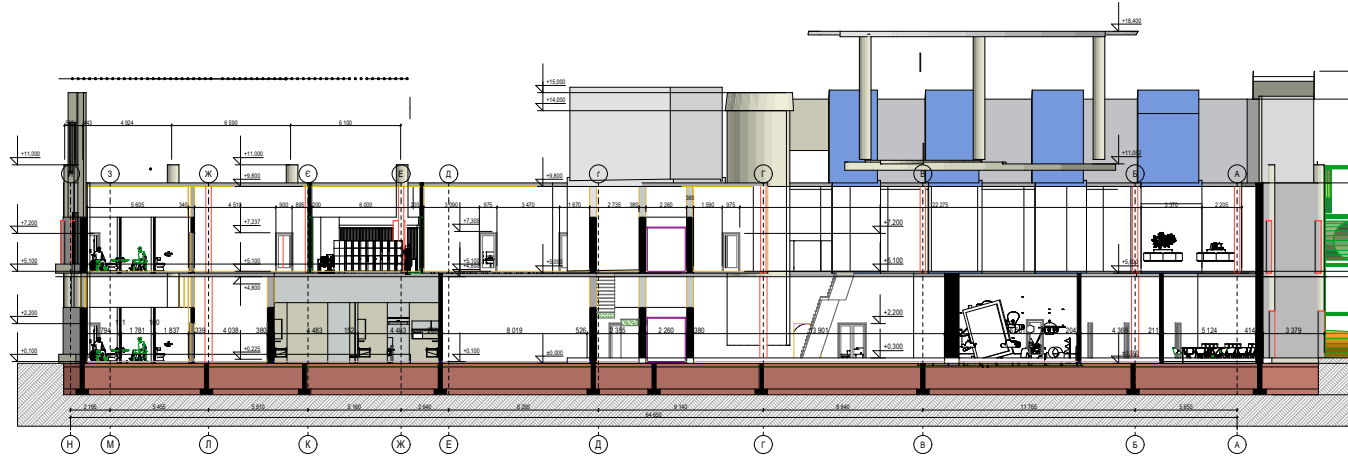

Розріз 2-2

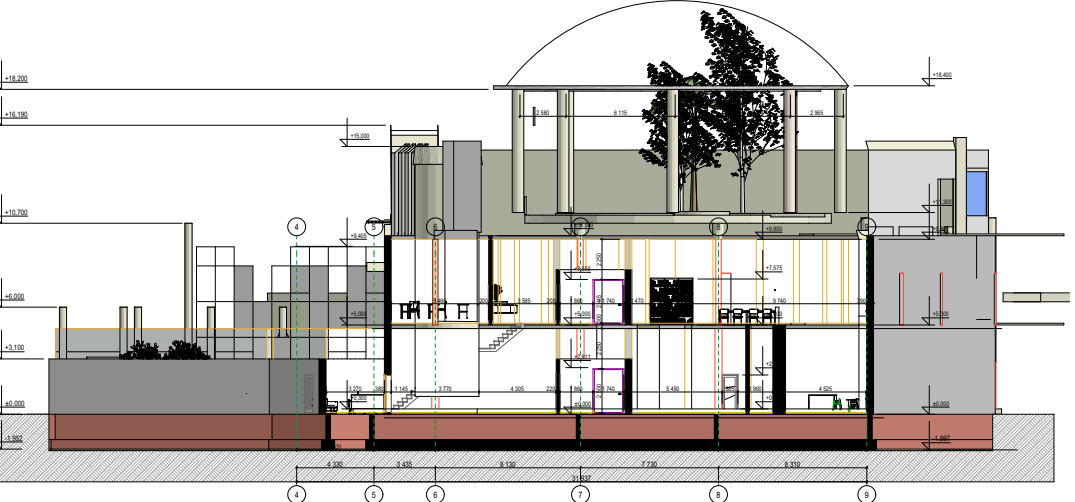

Аксонетричний вигляд комплексу

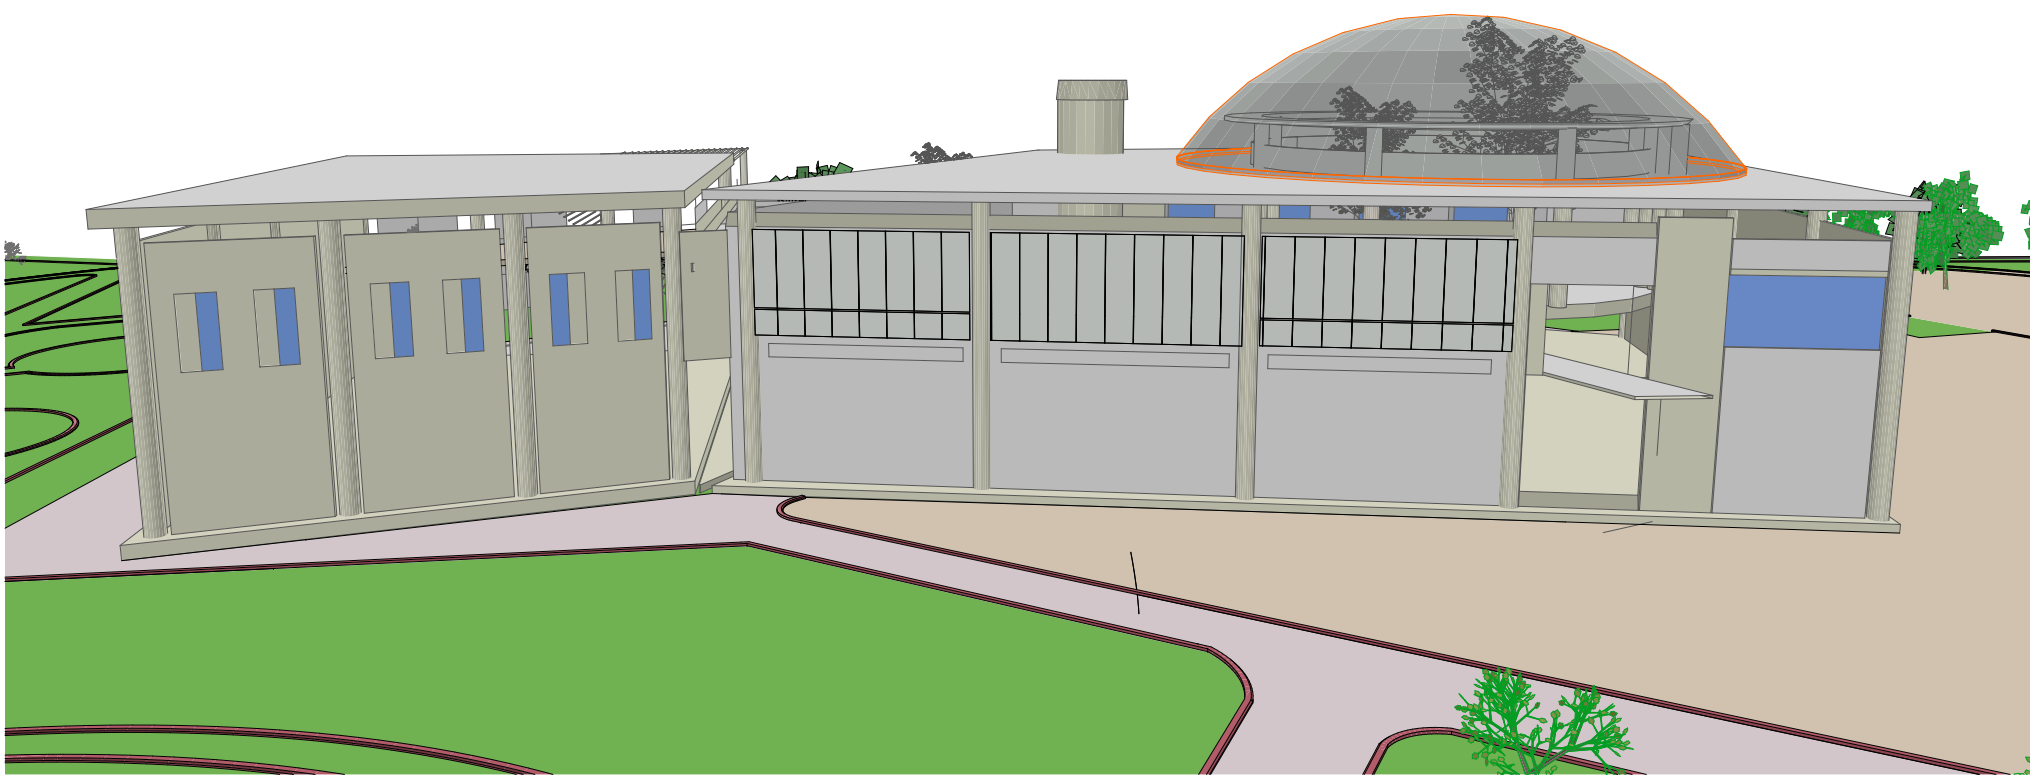

Експлікація 1-го поверху					
Поверх	№	Назва приміщення	Висота	Периметр	Вимірна площа
Перший поверх	01	Ресепція	4,70 м	55,96 м	147,19 м²
	02	Кафе	4,70 м	72,78 м	87,32 м²
	03	Кухня	4,70 м	77,20 м	160,44 м²
	04	Зона розважання	4,70 м	15,52 м	33,47 м²
	05	Комора	4,70 м	10,19 м	31,40 м²
	06	Дитячий арт-холл	4,70 м	29,61 м	100,00 м²
	07	Дитяча ігрова кімната	4,70 м	31,55 м	38,08 м²
	08	ІТ-зона	4,70 м	19,34 м	79,38 м²
	09	Зал-трансформер	4,70 м	32,23 м	121,18 м²
	10	Арт-студія	4,70 м	52,28 м	101,57 м²
	11	Студія танців	4,70 м	37,19 м	19,34 м²
	12	Сходи	4,70 м	15,77 м	23,28 м²
	13	Зона читання дітей 0-14	4,70 м	20,64 м	64,46 м²
	15	Зона читання дітей 0-14	4,70 м	19,46 м	72,34 м²
	15	Зона читання дітей 0-14	4,70 м	22,56 м	80,62 м²
	16	Кабінет директора	4,70 м	28,62 м	51,59 м²
	17	Зона очікування	4,70 м	21,27 м	38,17 м²
	18	Переговорна	4,70 м	25,55 м	10,92 м²
	19	Адміністрація (офіс)	4,70 м	31,91 м	70,15 м²
	20	Жіночий санвузол	4,70 м	19,97 м	37,43 м²
	21	Санвузол МПН	4,70 м	17,82 м	39,28 м²
	22	Чоловічий санвузол	4,70 м	18,15 м	29,36 м²
	23	Прибиральний інвентар	4,70 м	15,10 м	41,17 м²
	24	Склад	4,70 м	22,35 м	71,57 м²
	25	Ідальня	4,70 м	31,66 м	23,49 м²
	26	Кухня	4,70 м	29,36 м	97,29 м²
	27	Бухгалтерія	4,70 м	29,74 м	64,27 м²
	28	Архів	4,70 м	30,16 м	91,86 м²
	29	Сходи	4,70 м	16,55 м	45,49 м²
	30	Ліфт	4,70 м	12,84 м	18,86 м²
	31	Коридор	4,70 м	287,64 м	749,10 м²
Перший пов...	Всього		1 150,98 м	2 640,10 м²	2 165,61 м²

Експлікація 2-го поверху					
Поверх	№	Назва приміщення	Висота	Периметр	Вимірна площа
2. Поверх	01	Рекреаційна зона	4,70 м	60,08 м	0,00 м²
	02	Лавка зона	4,70 м	182,52 м	25,66 м²
	03	Відкритий читальний зал з бібліотекою	4,70 м	66,74 м	0,00 м²
	04	Ліфт	4,70 м	8,11 м	12,17 м²
	05	Сходи	4,70 м	12,71 м	31,06 м²
	06	Медітек	4,70 м	23,79 м	78,99 м²
	07	Аудиторія 1	4,70 м	24,87 м	78,98 м²
	08	Аудиторія 2	4,70 м	29,08 м	96,96 м²
	10	Мастерня	4,70 м	49,08 м	55,65 м²
	11	Сходи	4,70 м	15,29 м	24,93 м²
	12	Чоловічий санвузол	4,70 м	18,15 м	22,52 м²
	13	Санвузол МПН	4,70 м	17,85 м	38,75 м²
	14	Жіночий санвузол	4,70 м	18,45 м	25,84 м²
	15	Серверна	4,70 м	23,34 м	51,94 м²
	16	Комора	4,70 м	27,67 м	72,36 м²
	17	Коридор	4,70 м	142,03 м	123,84 м²
	18	Сходи	4,70 м	12,76 м	37,07 м²
2. Поверх	Всього		732,53 м	776,72 м²	1 623,68 м²