


Житловий будинок із комерційними приміщеннями


План підвального поверху М1:100

№	Найменування	Площа	Об'єм
1	Тамбур	23,70	70,76
2	Технічне приміщення	89,60	268,81
3	Технічне приміщення	89,45	268,35
4	Коридор	38,29	114,87
		241,04 м²	722,79 м³

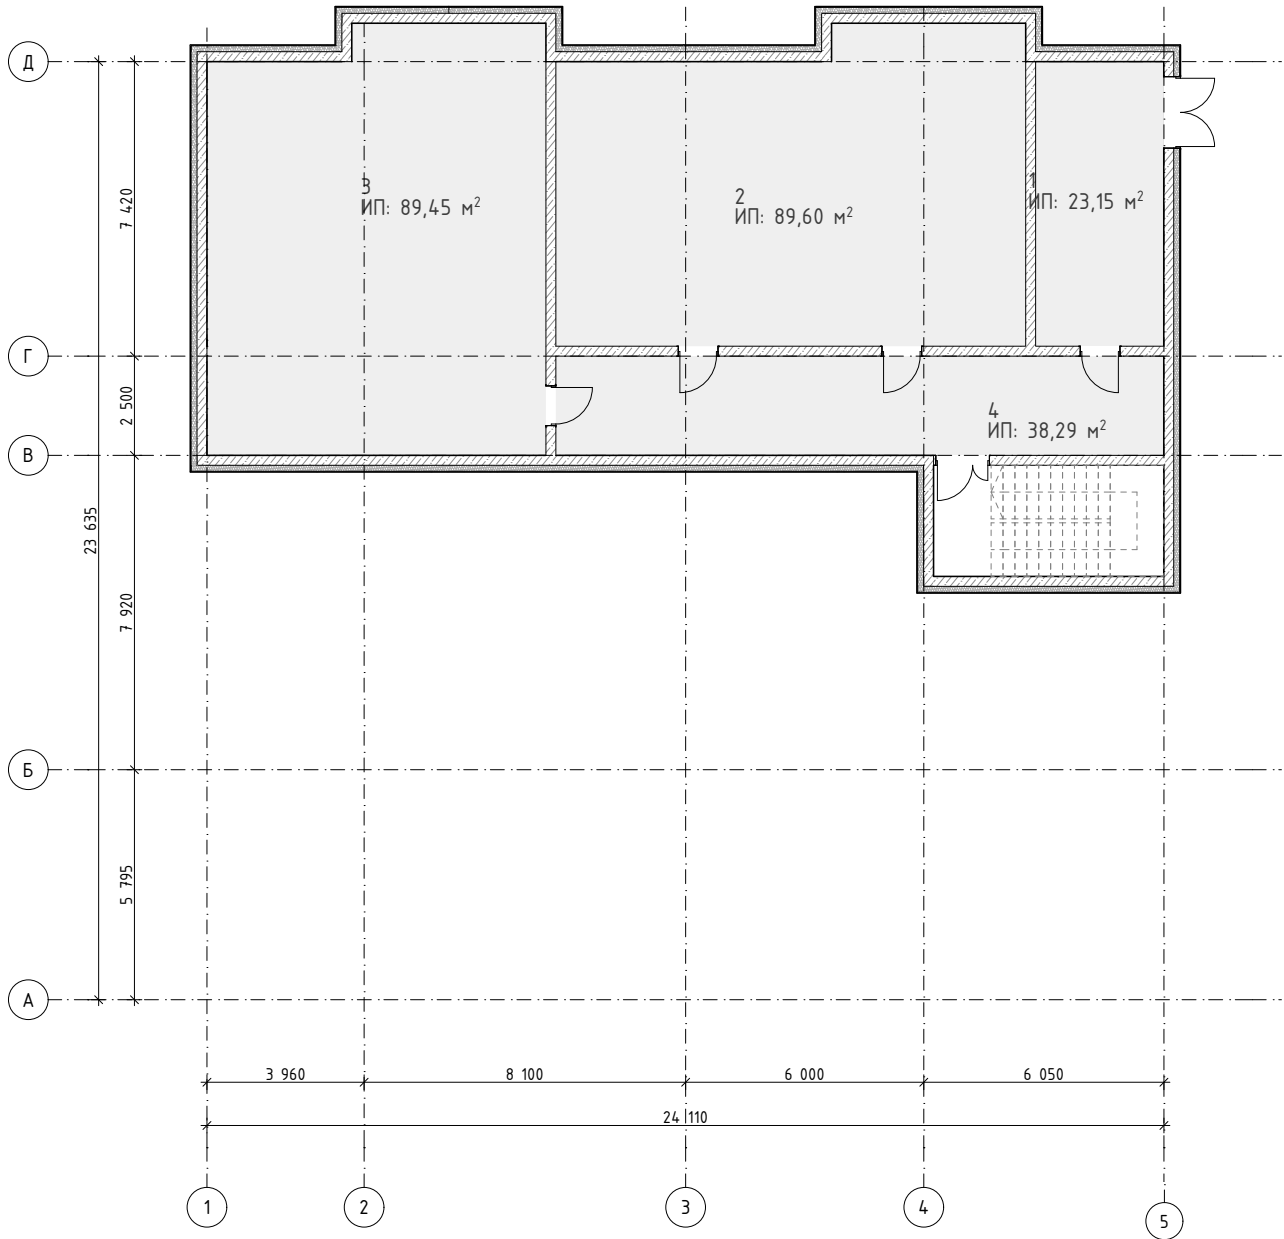


План першого поверху М1:100

№	Найменування	Площа	Об'єм
1	Квартира №1	45,05	166,69
2	Квартира №2	43,78	161,99
3	Квартира №3	43,78	161,99
4	Квартира №4	43,83	162,18
5	Сходово-клітка	16,24	60,09
6	Сходово-клітка	16,24	60,09
7	Коридор	63,23	233,93
8	Тамбур	5,78	20,61
9	Нежитлове приміщення	54,42	201,34
10	Тамбур	12,38	45,03
11	Нежитлове приміщення	101,47	373,10
		446,20 м²	1 647,04 м³

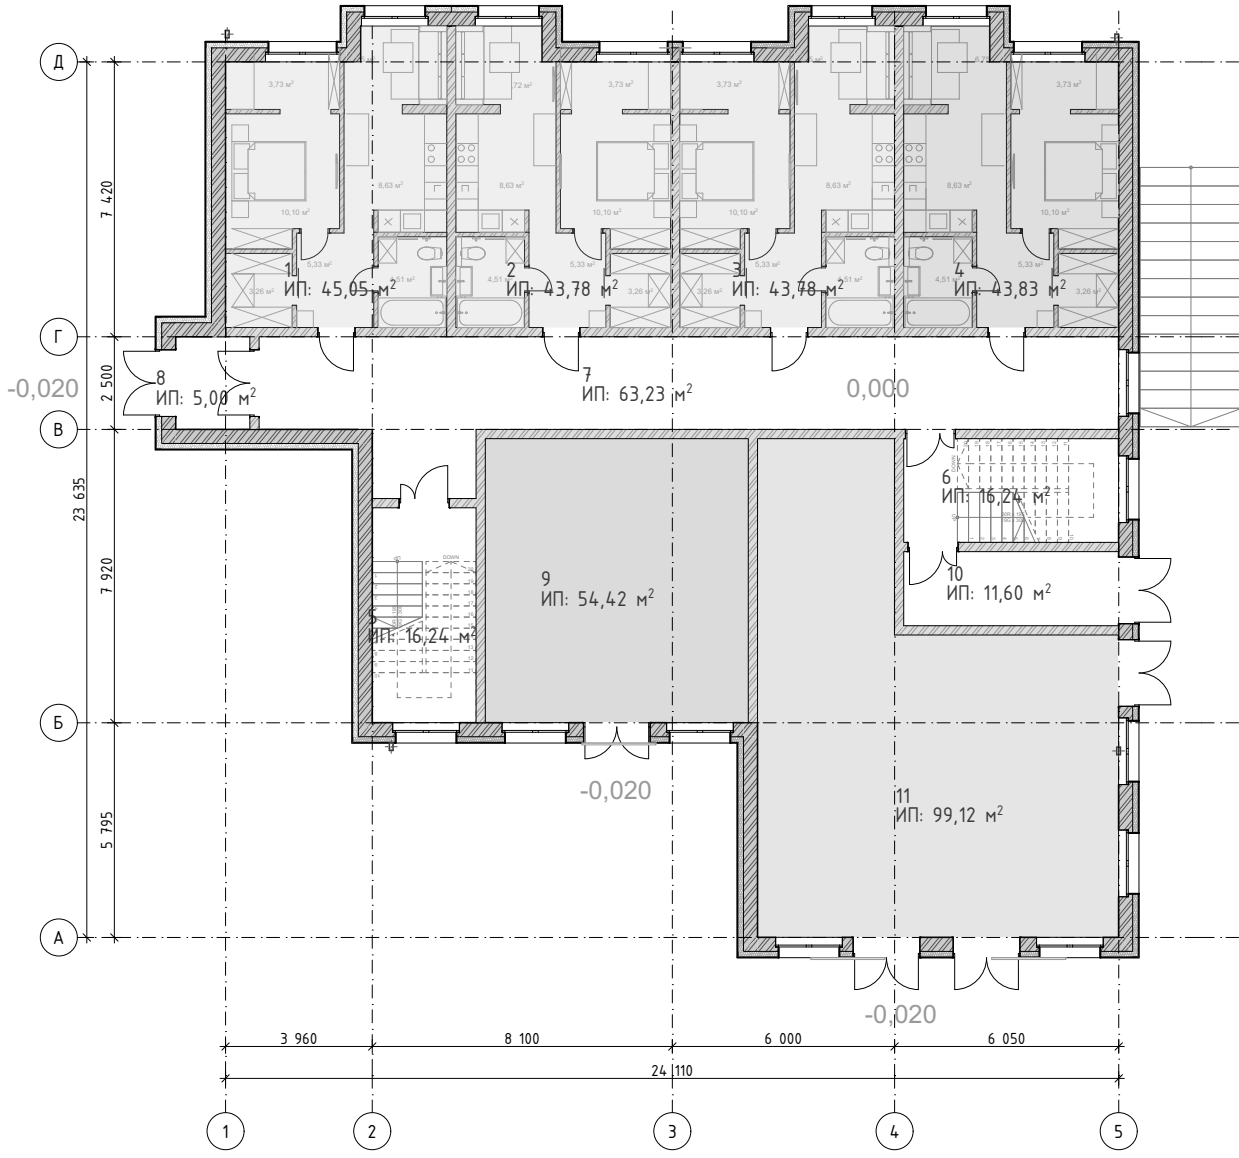


План другого поверху М1:100

№	Найменування	Площа	Об'єм
12	Квартира №5	45,05	135,15
13	Квартира №6	43,78	131,34
14	Квартира №7	43,78	131,34
15	Квартира №8	43,83	131,50
16	Квартира №9	41,05	123,15
17	Квартира №10	68,93	206,78
18	Коридор	65,26	195,78
		351,68 м²	1 055,04 м³

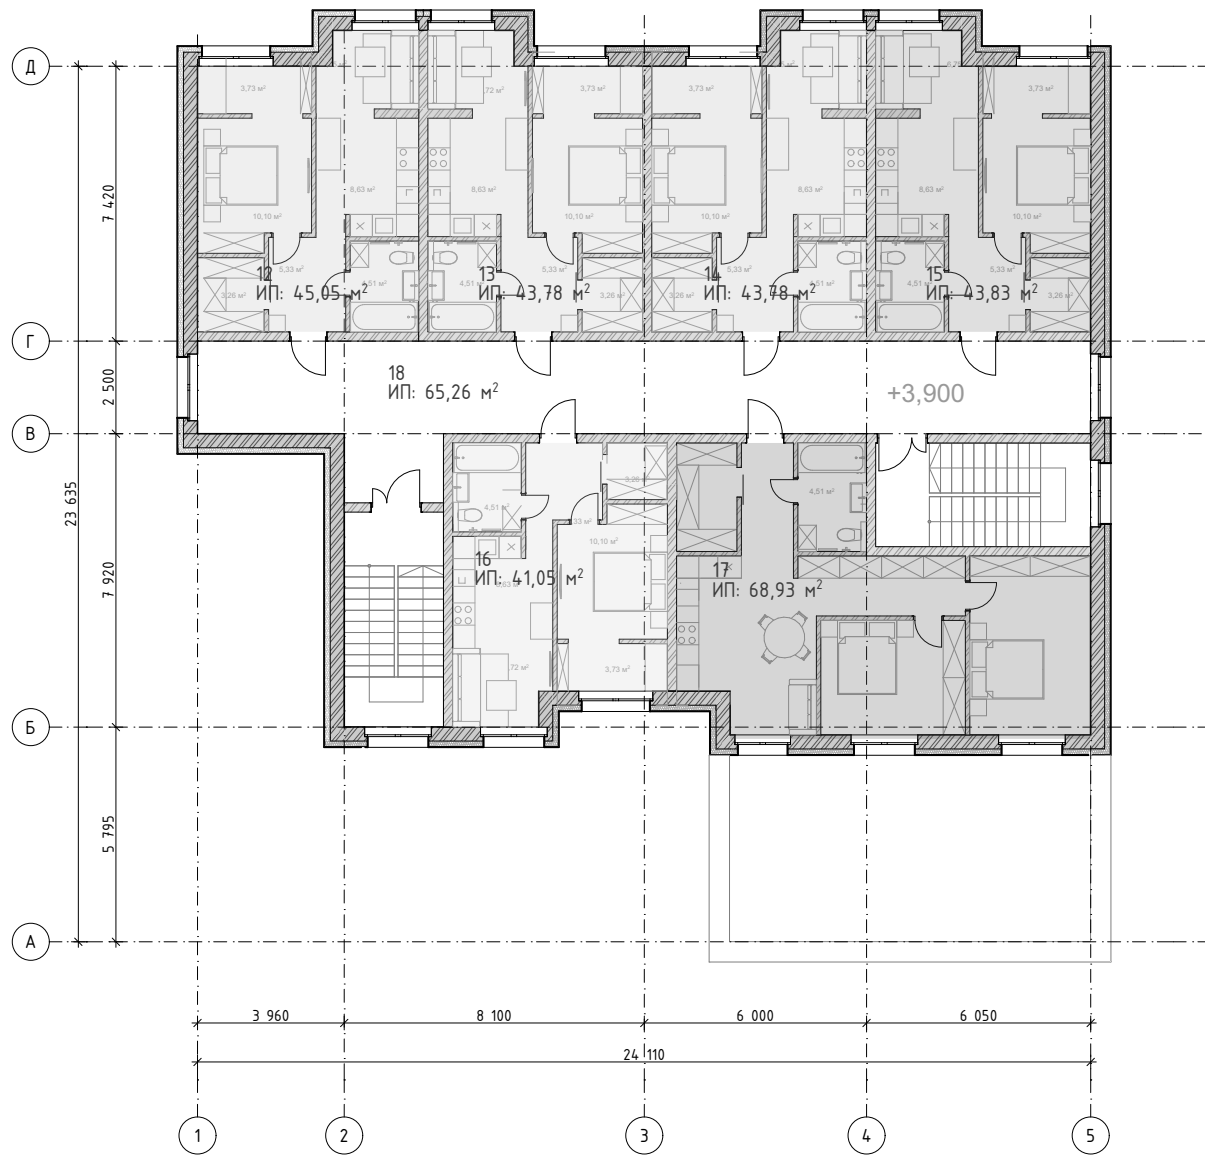

Фасад в осях 1-5

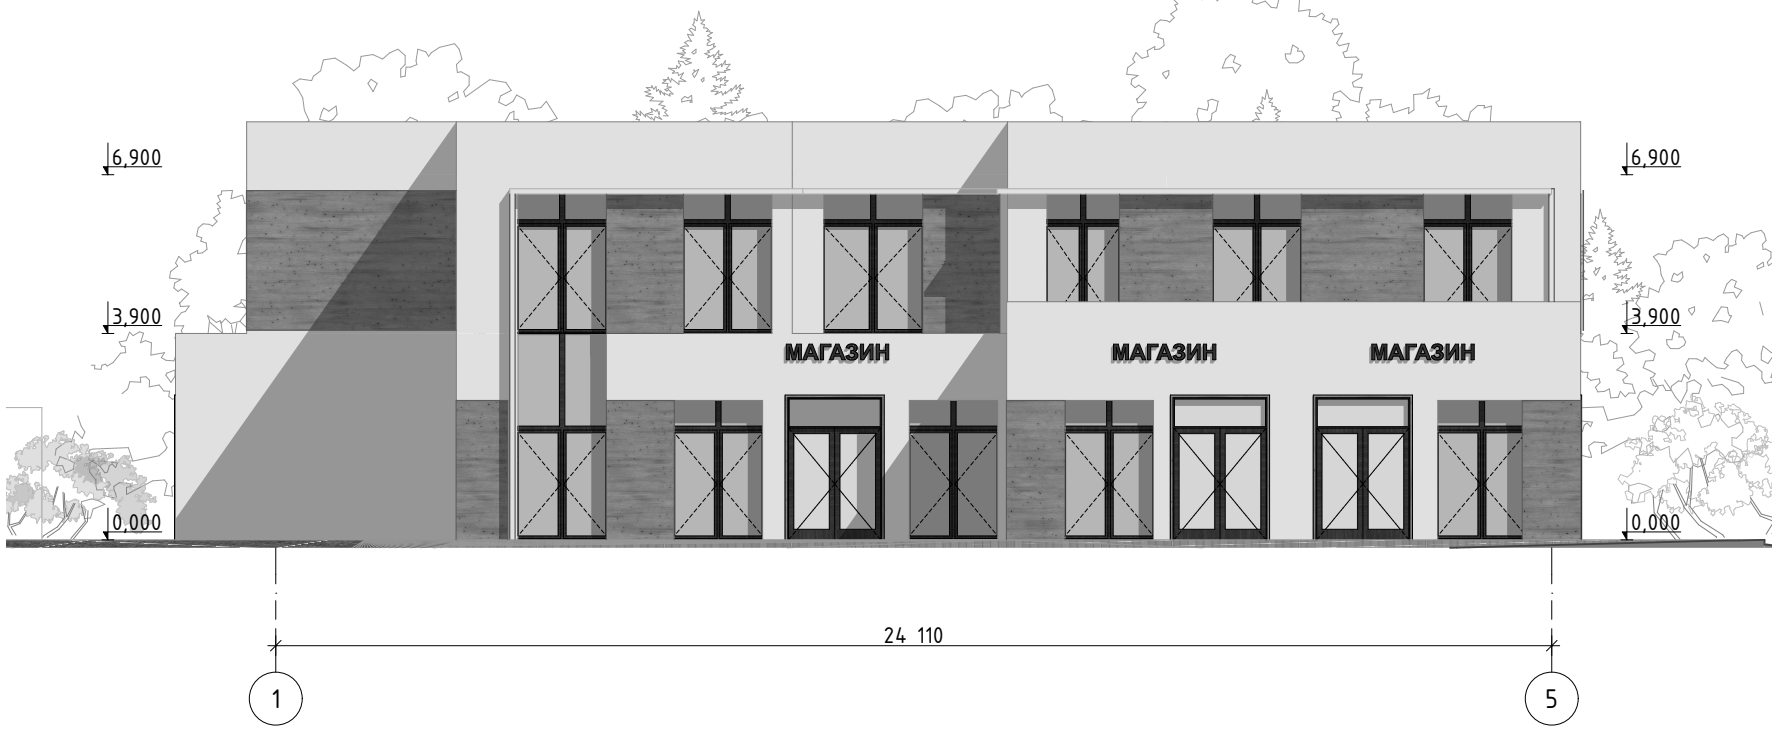

Фасад в осях А-Д



Фасад в осях 5-1



Фасад в осях Д-А

