


Готель в с.Ворохта


Схема доступності

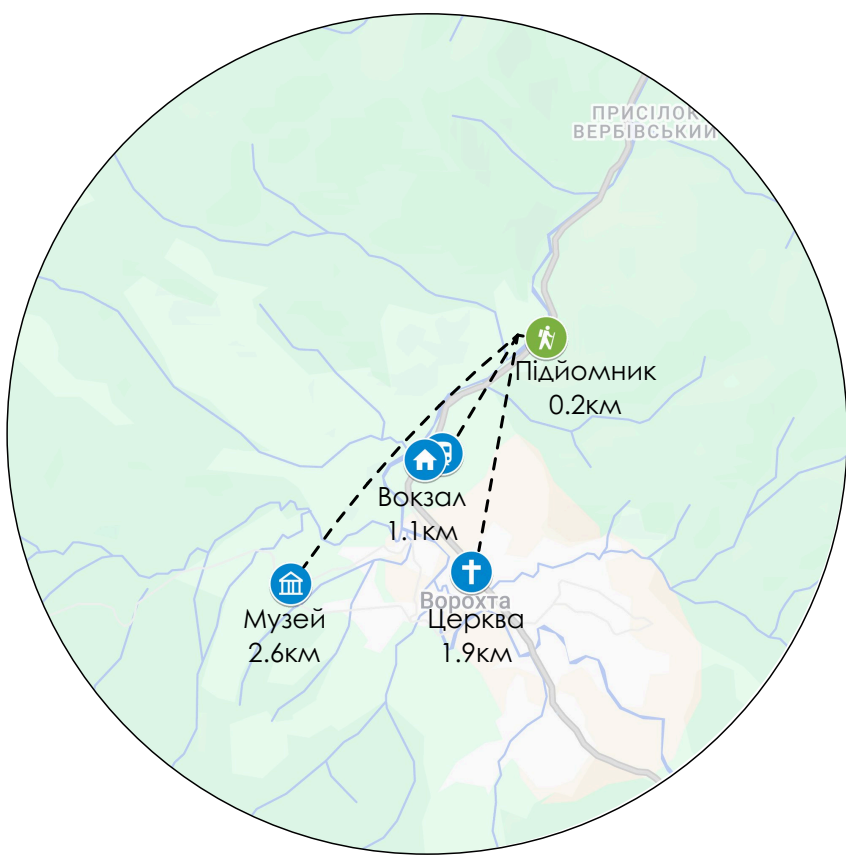

Функціональне зонування




Фотофіксація

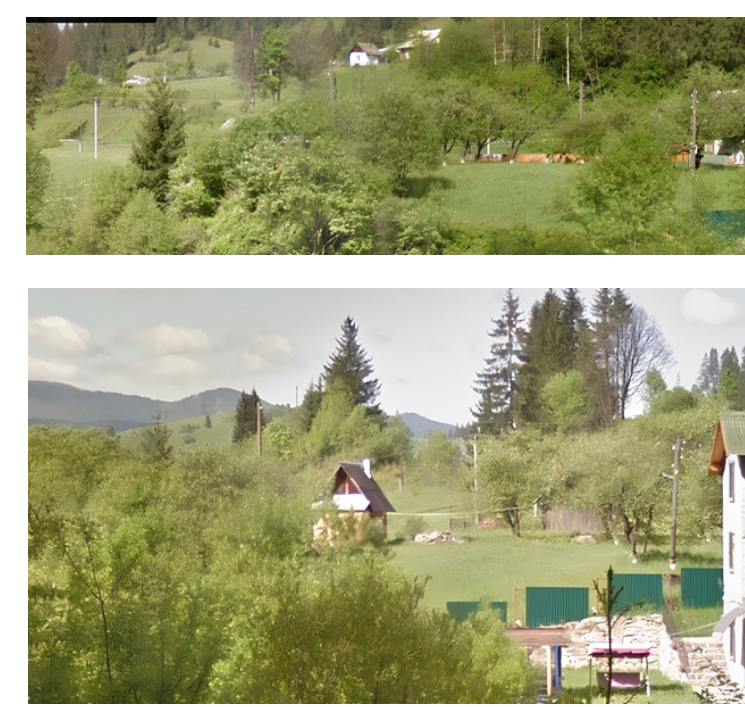


Світові аналоги




ФАСАД В ОСЯХ 15-1 М 1:500

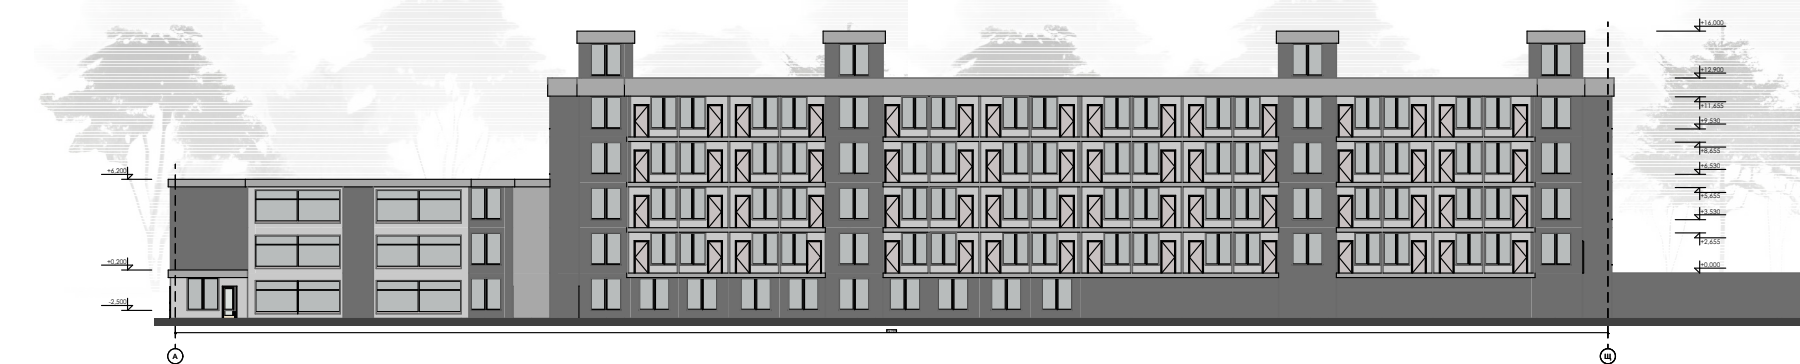

ФАСАД В ОСЯХ Щ-А М 1:500

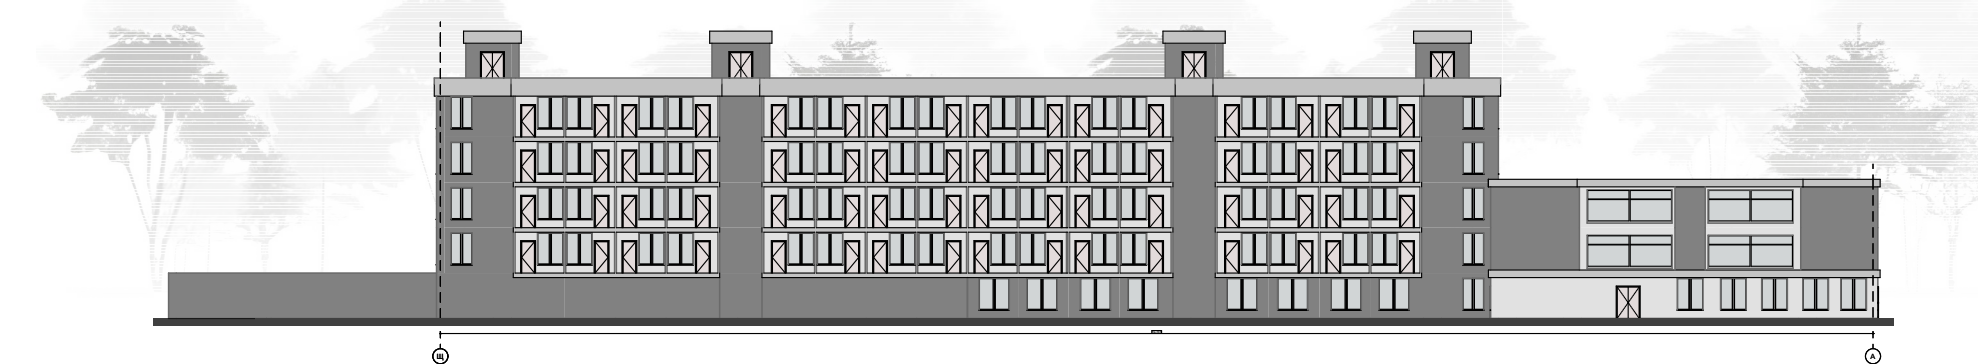


ПЛАН -1-ГО ПОВЕРХУ М 1:500

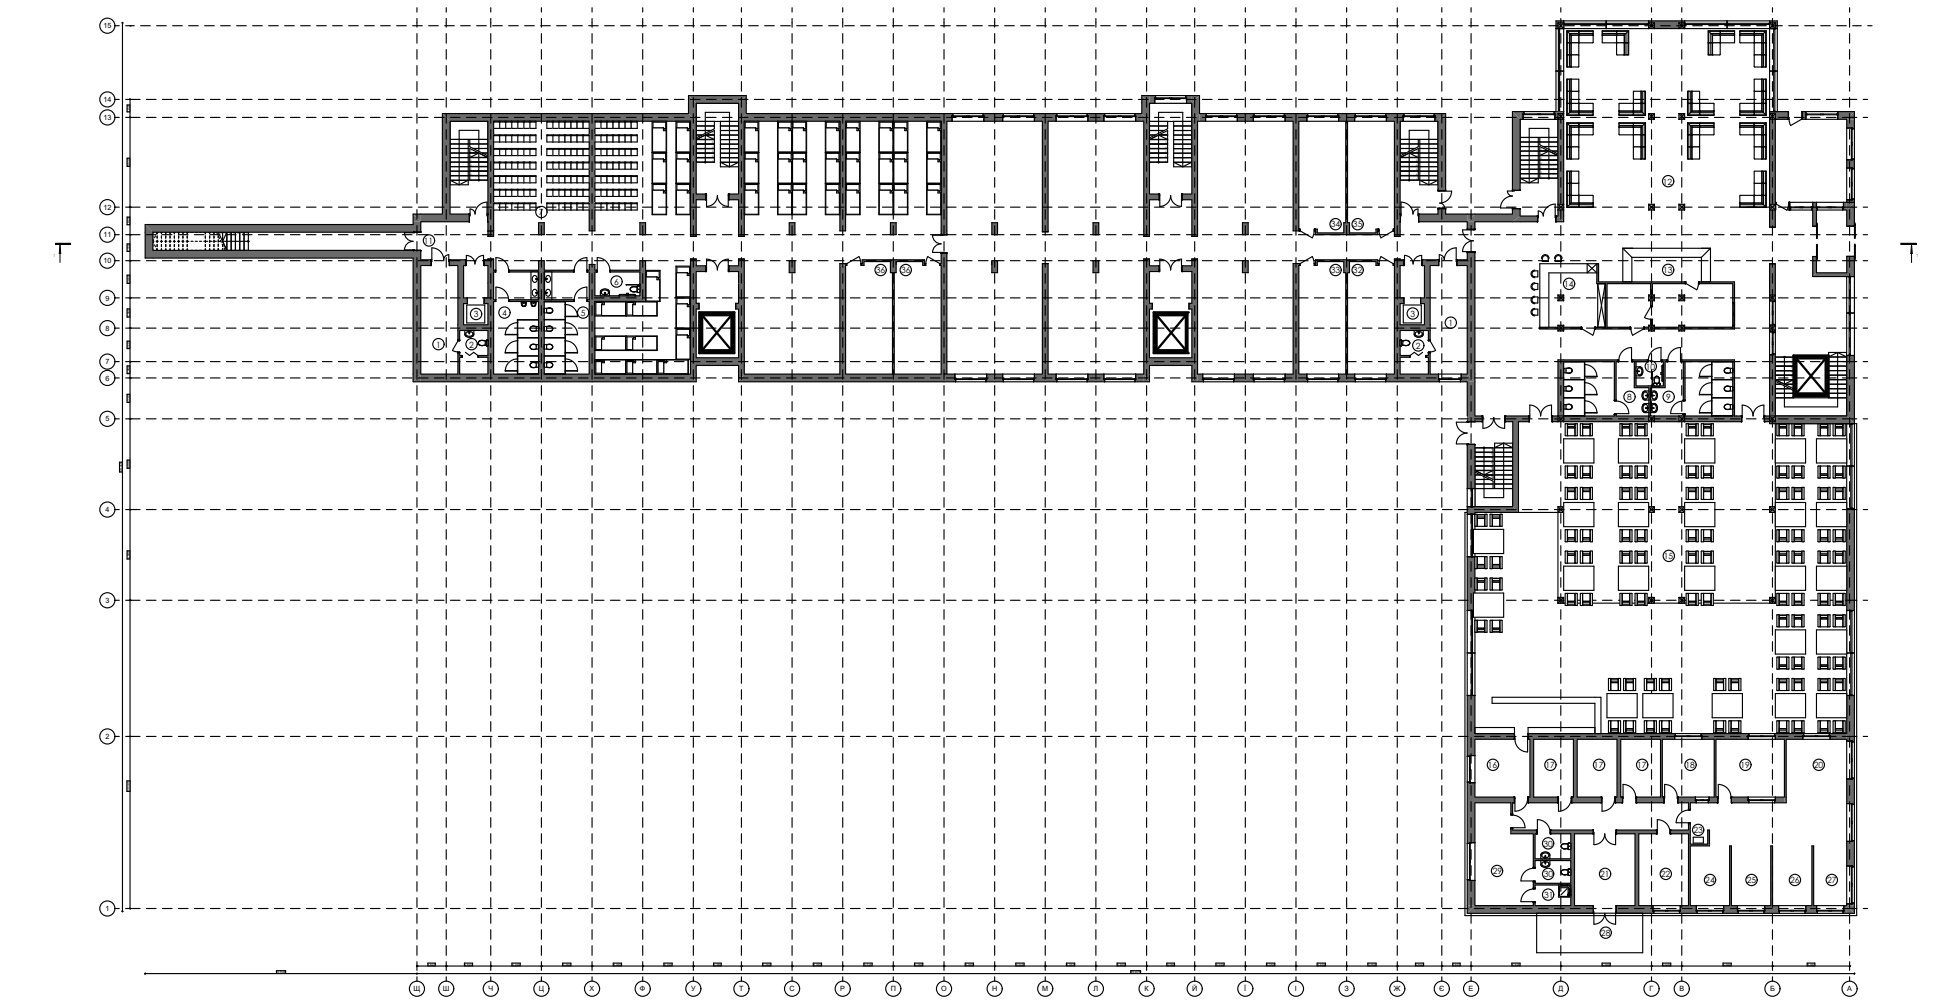


ЕКСПЛІКАЦІЯ -1-ГО ПОВЕРХУ

1 Приміщення персоналу	17.6 м²	19 Сервірувальня	17.29 м²
2 с/в персоналу	5.38 м²	20 Гарячий цех	16.80 м²
3 Службовий ліфт		21 Завантажувальня	19.00 м²
4 Чоловічий с/в	20.05 м²	22 Шеф-повар	15.62 м²
5 Жіночий с/в	20.23 м²	23 Мийка яєць	1.07 м²
6 с/в для МГН	4.66 м²	24 Холодний цех	10.27 м²
7 Укриття	365.48 м²	25 Рибний цех	10.27 м²
8 Чоловічий с/в	18.57 м²	26 Мясний цех	10.27 м²
9 Жіночий с/в	17.86 м²	27 Кондитерський цех	8.63 м²
10 с/в для МГН	12.88 м²	28 Рампла	
11 Вихід з укриття		29 Приміщення персоналу	23.20 м²
12 Зона сікування/відпочинку	178.86 м²	30 с/в персоналу	3.89 м²
13 Ресепція		31 Душ	3.21 м²
14 Бар	11.61 м²	32 Кабінет директора	22.97 м²
15 Зал ресторану	489.89 м²	33 Кабінет заступника	22.97 м²
16 Комора бар	13.89 м²	34 Кабінет бухгалтера	22.97 м²
17 комара	10.05 м²	35 Кабінет служби персоналу	22.97 м²
18 Мийка	13.10 м²	36 Склад	22.97 м²


Розріз 1-1 М1:500

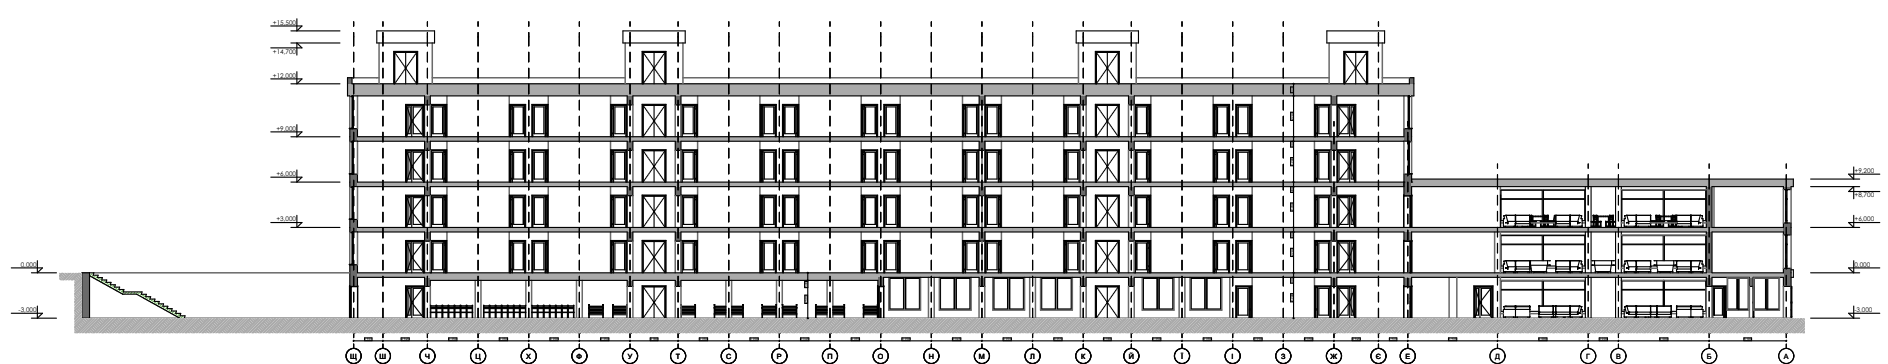


Формоутворення

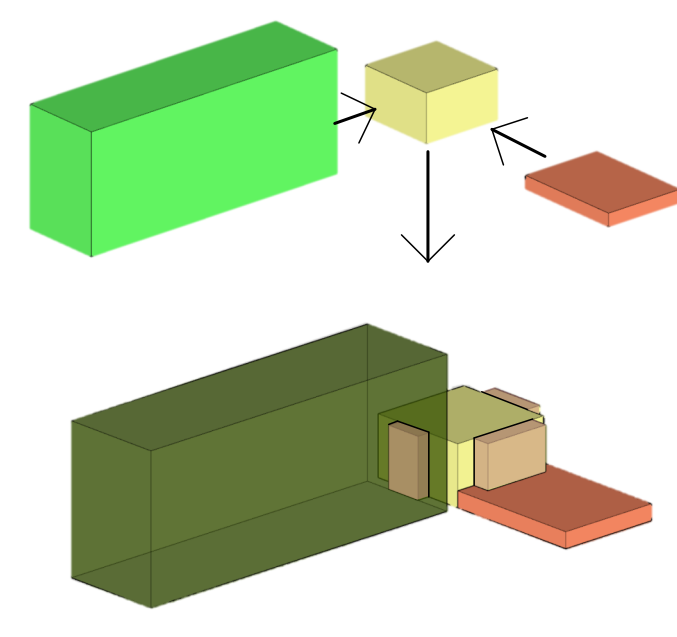

ГЕНПЛАН М 1:750

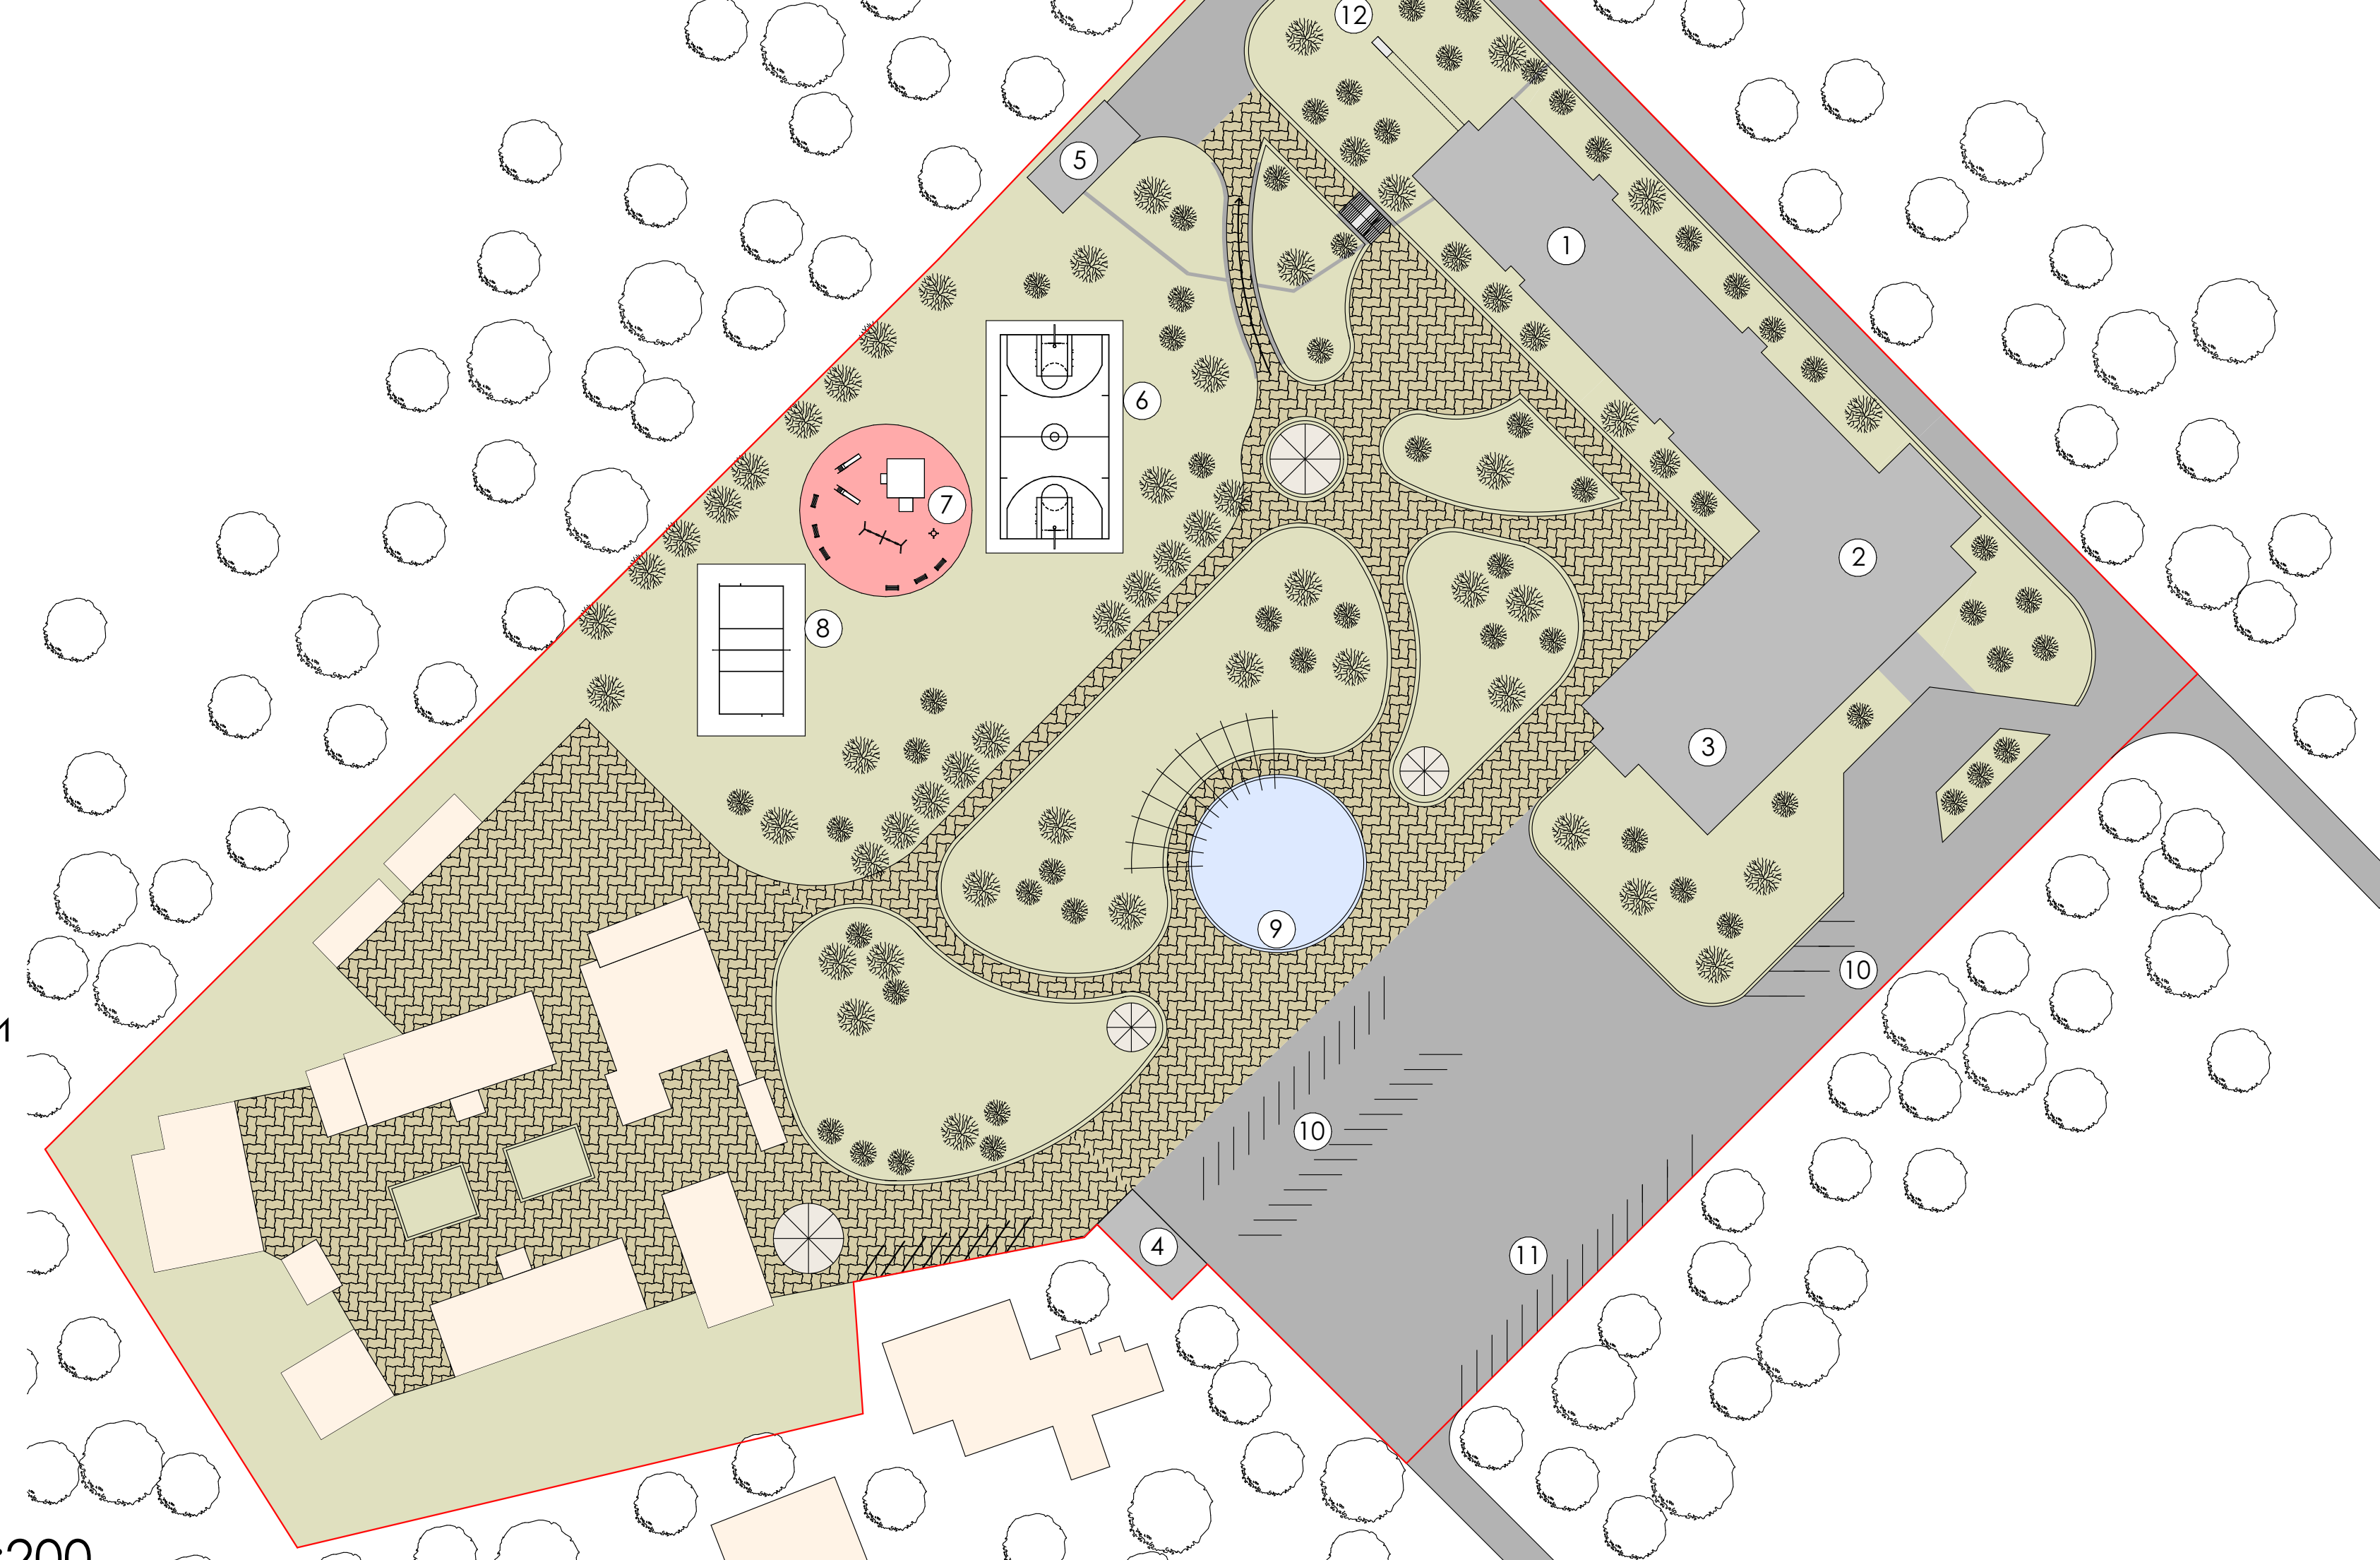


ПЛАН 1-ГО ПОВЕРХУ М 1:500

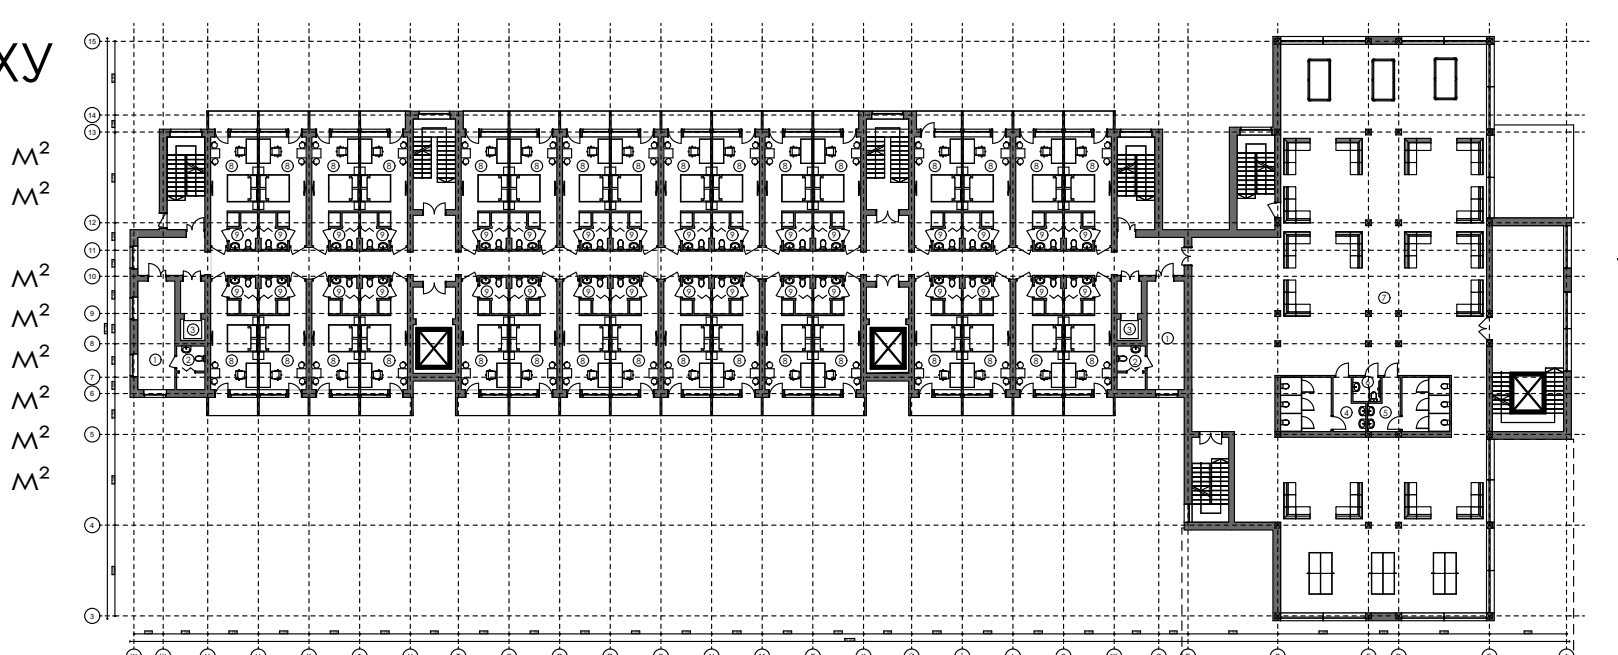

ЕКСПЛІКАЦІЯ 1-ГО ПОВЕРХУ

1 Приміщення персоналу	17.6 м²
2 с/в персоналу	5.38 м²
3 Службовий ліфт	
4 Чоловічий с/в	18.57 м²
5 Жіночий с/в	17.86 м²
6 с/в для МГН	2.88 м²
7 Зона відпочинку для дорослих	251.2 м²
8 Однокімнатний номер	17.86 м²
9 с/в в номері	3.66 м²

ПЛАН 2-ГО ПОВЕРХУ М 1:500

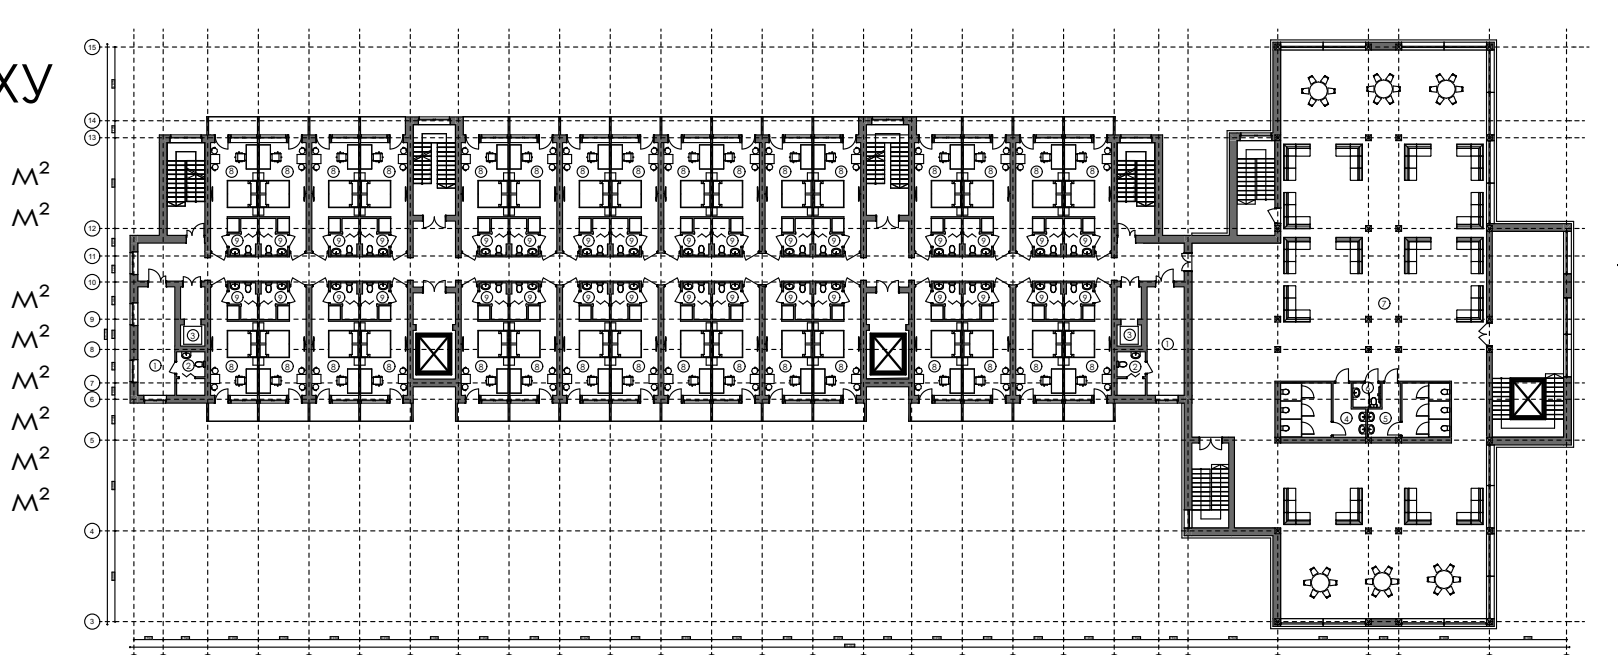


ЕКСПЛІКАЦІЯ 2-ГО ПОВЕРХУ

1 Приміщення персоналу	17.6 м²
2 с/в персоналу	5.38 м²
3 Службовий ліфт	
4 Чоловічий с/в	18.57 м²
5 Жіночий с/в	17.86 м²
6 с/в для МГН	2.88 м²
7 Зона відпочинку для дітей	251.2 м²
8 Однокімнатний номер	17.86 м²
9 с/в в номері	3.66 м²



ПЛАН ТИПОВОГО ПОВЕРХУ М 1:200

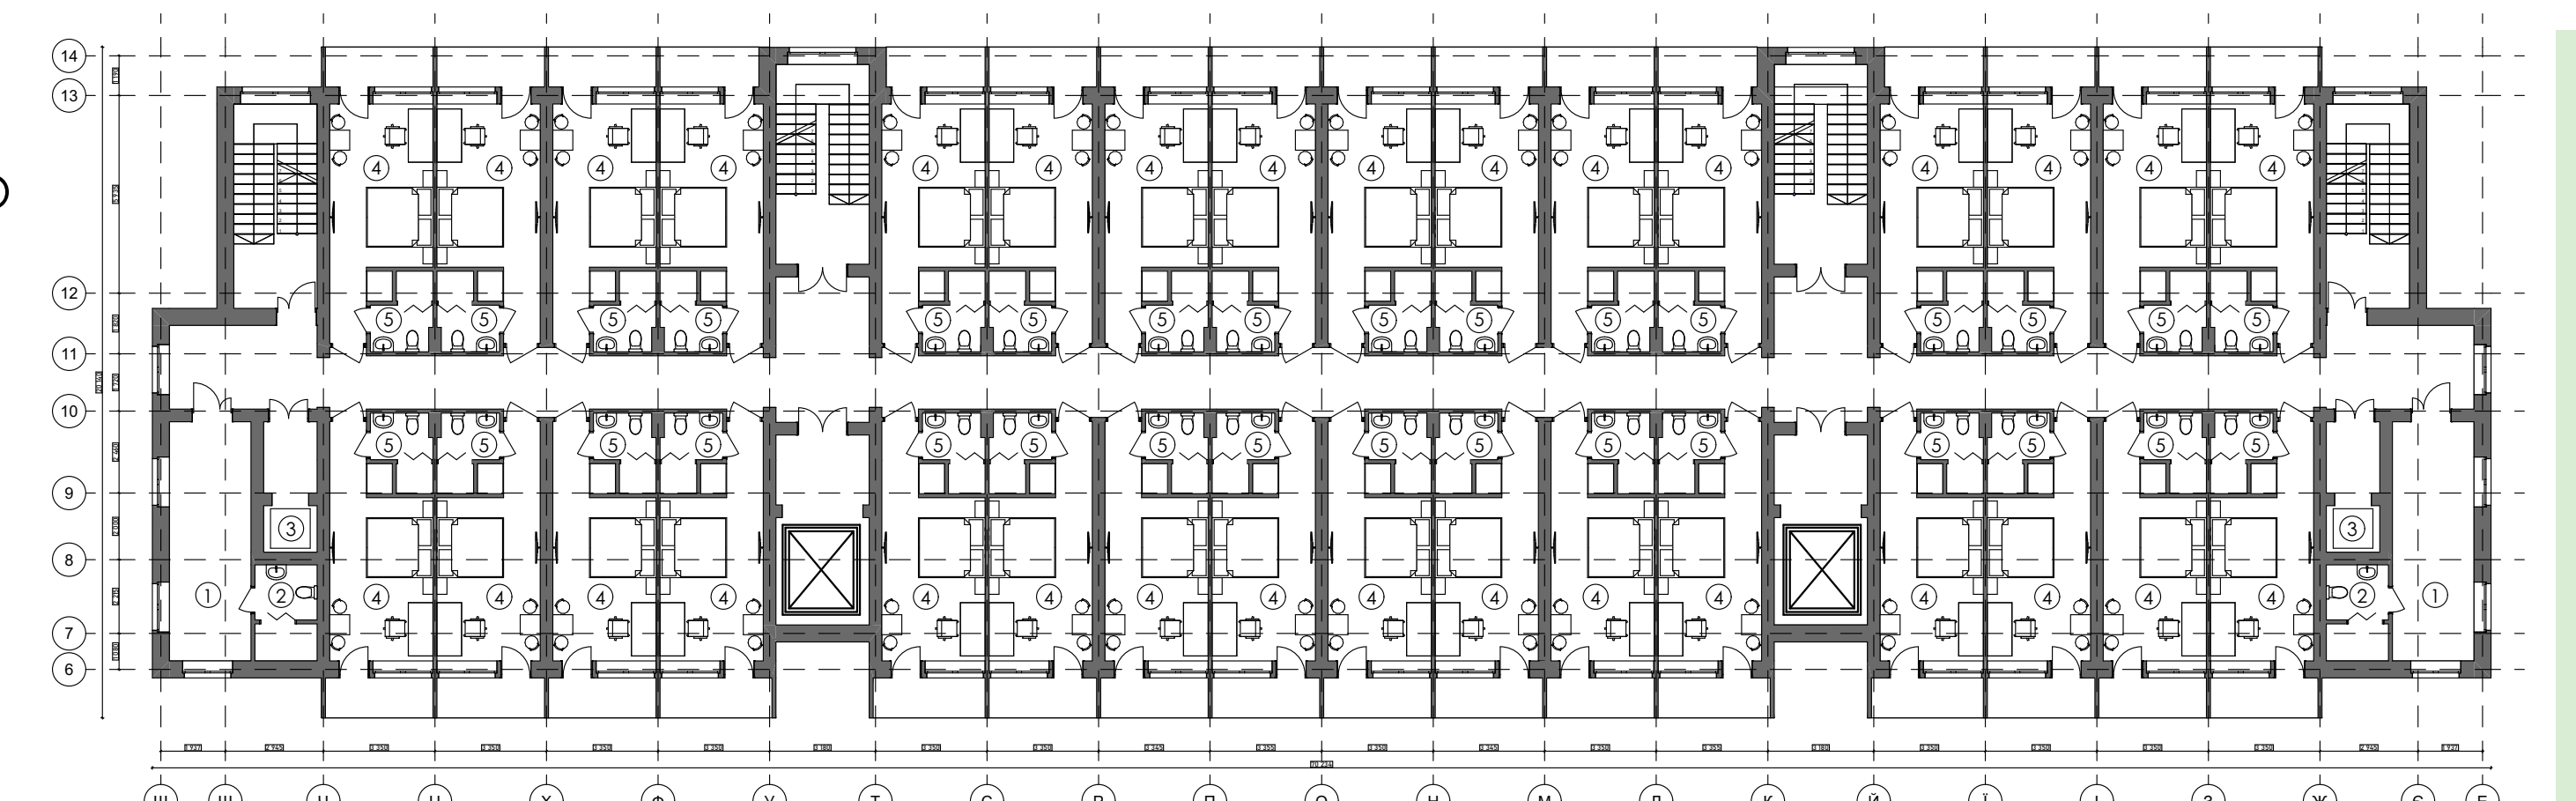

ЕКСПЛІКАЦІЯ ТИПОВОГО ПОВЕРХУ

1 Приміщення персоналу	17.6 м²
2 с/в персоналу	5.38 м²
3 Службовий ліфт	
4 Однокімнатний номер	17.86 м²
5 с/в в номері	3.66 м²

Експлікація генплану

- Готель
- Ресепція
- Ресторан
- Госп. майданчик
- Технічний блок
- Баскетбольна площадка
- Дитячий майданчик
- Волейбольна площадка
- Водойма з навісами для відпочинку
- Автостоянка
- Інклюзивний автостоянка
- Вихід з укриття


Умونی позначення

- Проектована будівля
- Існуюча забудова
- Дорога
- Бруківка
- Водойма
- Межі ділянки
- Насадження


Техніко-економічні показники

Площа ділянки-3,634 га.
Площа озеленення-1,724 га.
Площа мощення-0,784 га.
Площа водойми-0,05 га.
Площа забудови-0,6 га
Площа доріг-0,592 га

ФАСАД В ОСЯХ 15-1 М 1:200

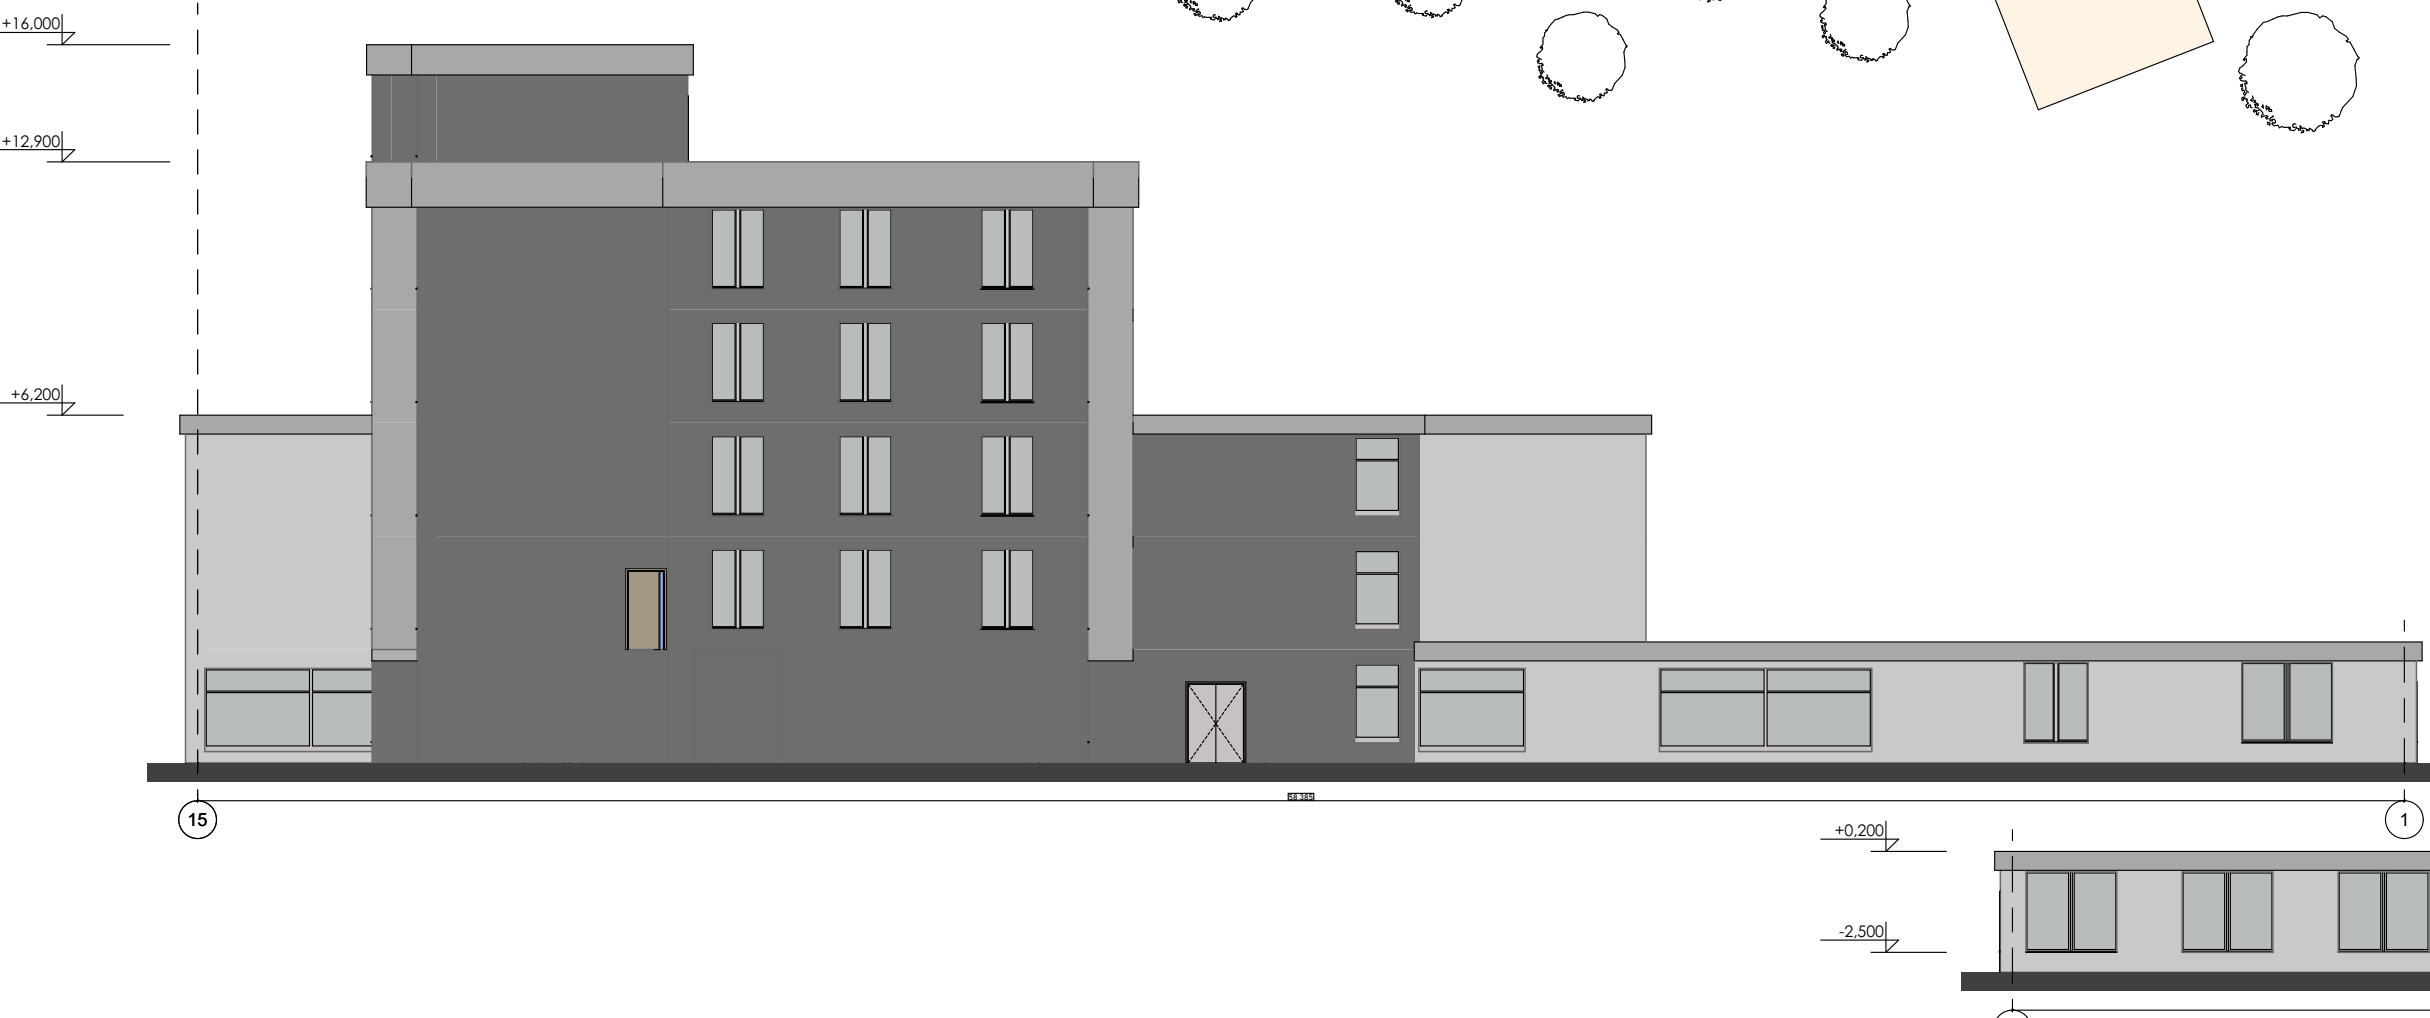

ФАСАД В ОСЯХ 1-15 М 1:200

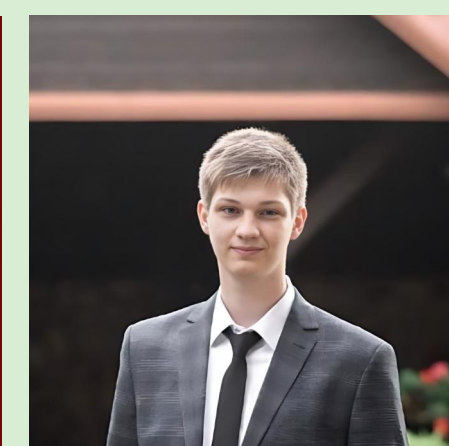

Бакалаврська робота
"Готель в с. Ворохта"
Івано-Франківський Національний Технічний університет Нафти і Газу
Виконав: Скворон Максим
Керівник: Кельба С. С.