

Ревіталізація історичної солеварні з пристосуванням під музейно-відпочинковий комплекс у м. Долина Івано-Франківської області

Ситуаційна схема
М 1:10000

Умовні позначення

- ділянка під проектування
- водойми
- дороги
- корпуси солеварні

Ситуаційна схема в системі населених пунктів і транспортних зв'язків
Івано-Франківської області

Умовні позначення

- межі області
- магістралі
- головні шляхи до міста
- залізниця
- великі населені пункти
- обласний центр
- ділянка

Відстань до м. Долина

м. Івано-Франківськ	62 км
м. Калуш	33 км
м. Стрий	43 км
м. Хуст	133 км
м. Львів	110 км

Схема транспортних та пішохідних шляхів М 1:10000

Умовні позначення

- ділянка під проектування
- транспортні шляхи
- пішохідні шляхи
- зупинки громадського транспорту
- громадські магніти
- паркові місця

Схема функціонального зонування території М 1:5000

Умовні позначення

- ділянка під проектування
- репрезентативна зона
- відпочинкова зона
- навчальна зона
- адміністративна зона
- зона для творчості
- зона харчування
- зона проживання
- паркінг
- горизонталі

Схема туристичної інфраструктури та історико-культурних ресурсів М 1:50000

Умовні позначення

- контури м. Долина
- ділянка
- дороги
- річки
- озеро

Туристична інфраструктура

- 1 Кафе "Брати"
- 2 Ресторан "Зелена Садиба"
- 3 Ресторан "Стодола Паб"
- 4 Піцерія "Mamma Mia"
- 5 Ресторан "San Remo"
- 6 Кафе "Династія"
- 7 Ресторан "Вогні Долини"
- 8 Готель "Баварія"
- 9 Готель "Софія"
- 10 Готель «Князь Олег»

Історико-культурні ресурси

- 1 Краєзнавчий музей "Бойківщина"
- 2 Церква різдва пресвятої Богородиці
- 3 Церква різдва діви Марії
- 4 Церква успішній пресвятої Богородиці
- 5 Церква святого Андрія Первозванного
- 6 Церква Серця Ісуса і Серця Марії

Схема історико-архітектурного аналізу М 1:5000


Умовні позначення

- пам'ятка архітектури національного значення
- пам'ятка архітектури місцевого значення
- пам'ятки архітектури зруйновані до фундаментів
- об'єкти архітектури (запропоновані до взяття на облік)
- габарити історичної споруди

Експлікація

- 1 варильна солі
- 2 маніпуляційний корпус
- 3 склад солі
- 4 збірник розсолу
- 5 адміністративний корпус
- 6 кузня-майстерня
- 7 корпуси старої солеварні

Викопіювання з генплану м. Долина М 1:5000

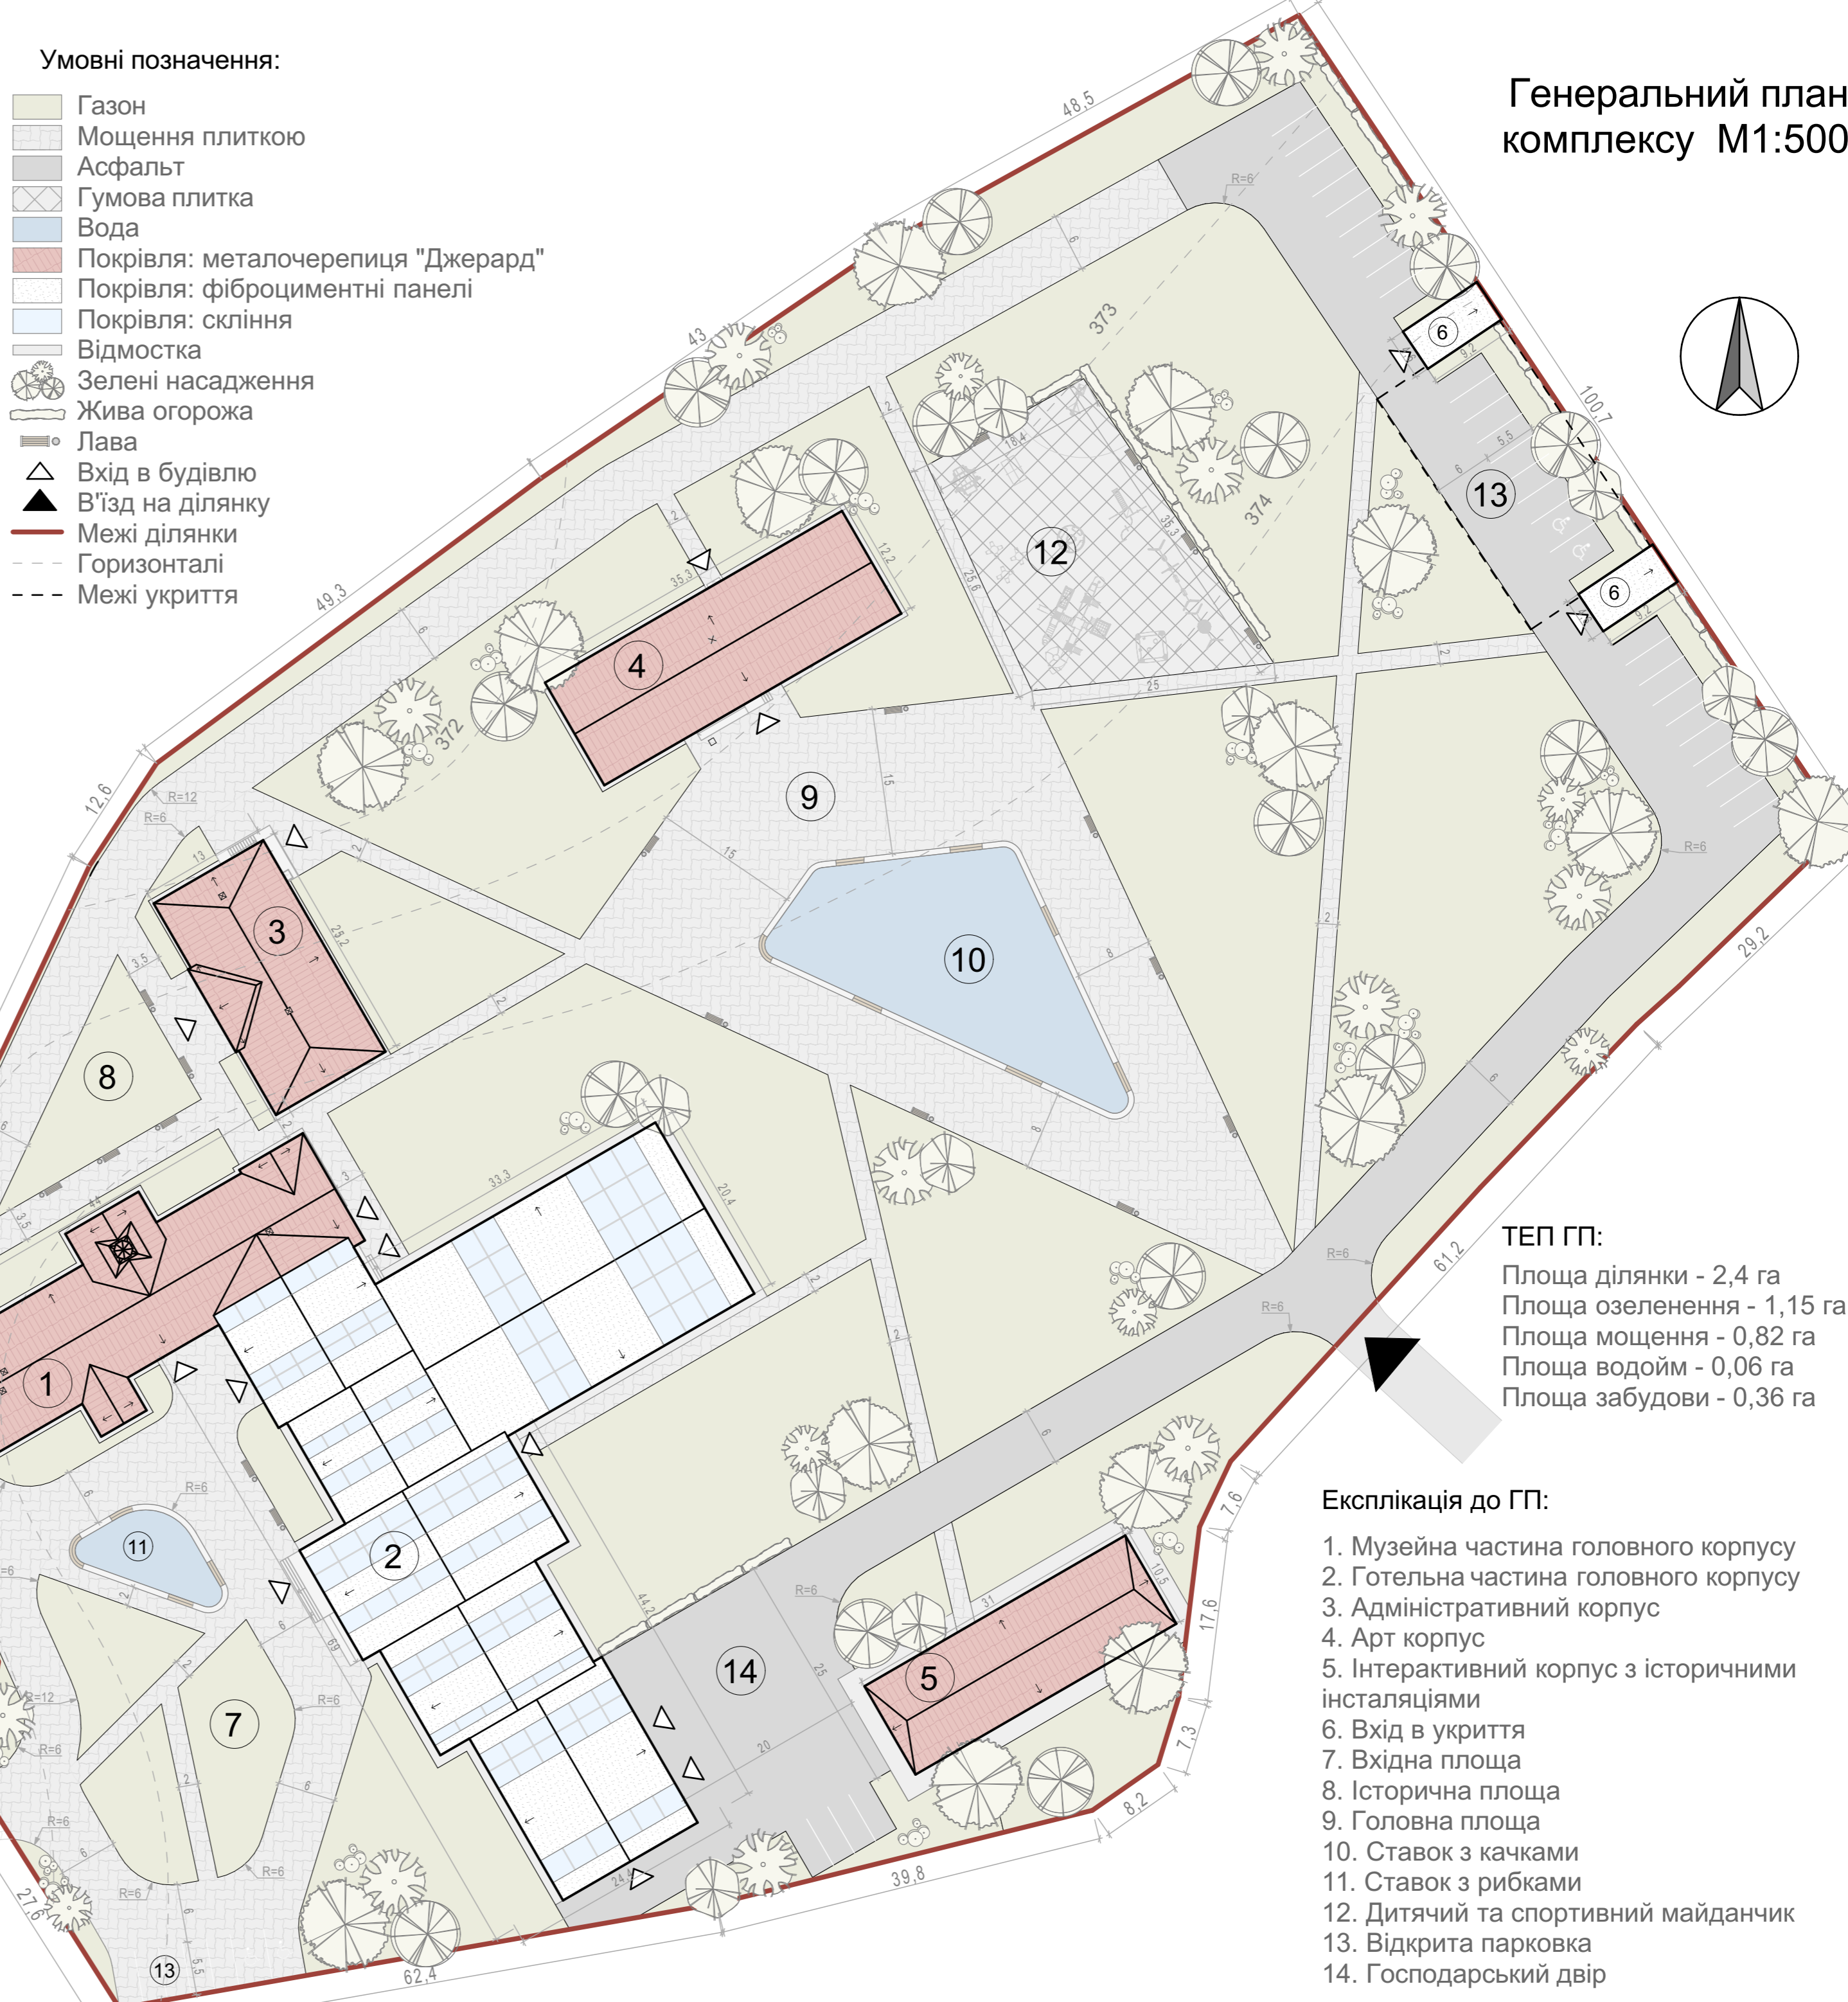

Генеральний план комплексу М 1:500

- Умовні позначення:
- Газон
 - Мощення плиткою
 - Асфальт
 - Гумова плитка
 - Вода
 - Покрівля: металочерепиця "Джерард"
 - Покрівля: фіброцементні панелі
 - Покрівля: скління
 - Відмостка
 - Зелені насадження
 - Жива огорожа
 - Лава
 - Вхід в будівлю
 - В'їзд на ділянку
 - Межі ділянки
 - Горизонталі
 - Межі укриття

ТЕП ГП:

- Площа ділянки - 2,4 га
- Площа озеленення - 1,15 га
- Площа мощення - 0,82 га
- Площа водойми - 0,06 га
- Площа забудови - 0,36 га

- Експлікація до ГП:
1. Музейна частина головного корпусу
 2. Готельна частина головного корпусу
 3. Адміністративний корпус
 4. Арт корпус
 5. Інтерактивний корпус з історичними інсталяціями
 6. Вхід в укриття
 7. Вхідна площа
 8. Історична площа
 9. Головна площа
 10. Ставок з качками
 11. Ставок з рибками
 12. Дитячий та спортивний майданчик
 13. Відкрита парковка
 14. Господарський двір


Історичні фото комплексу



Фотофіксація комплексу




Аналіз світового досвіду

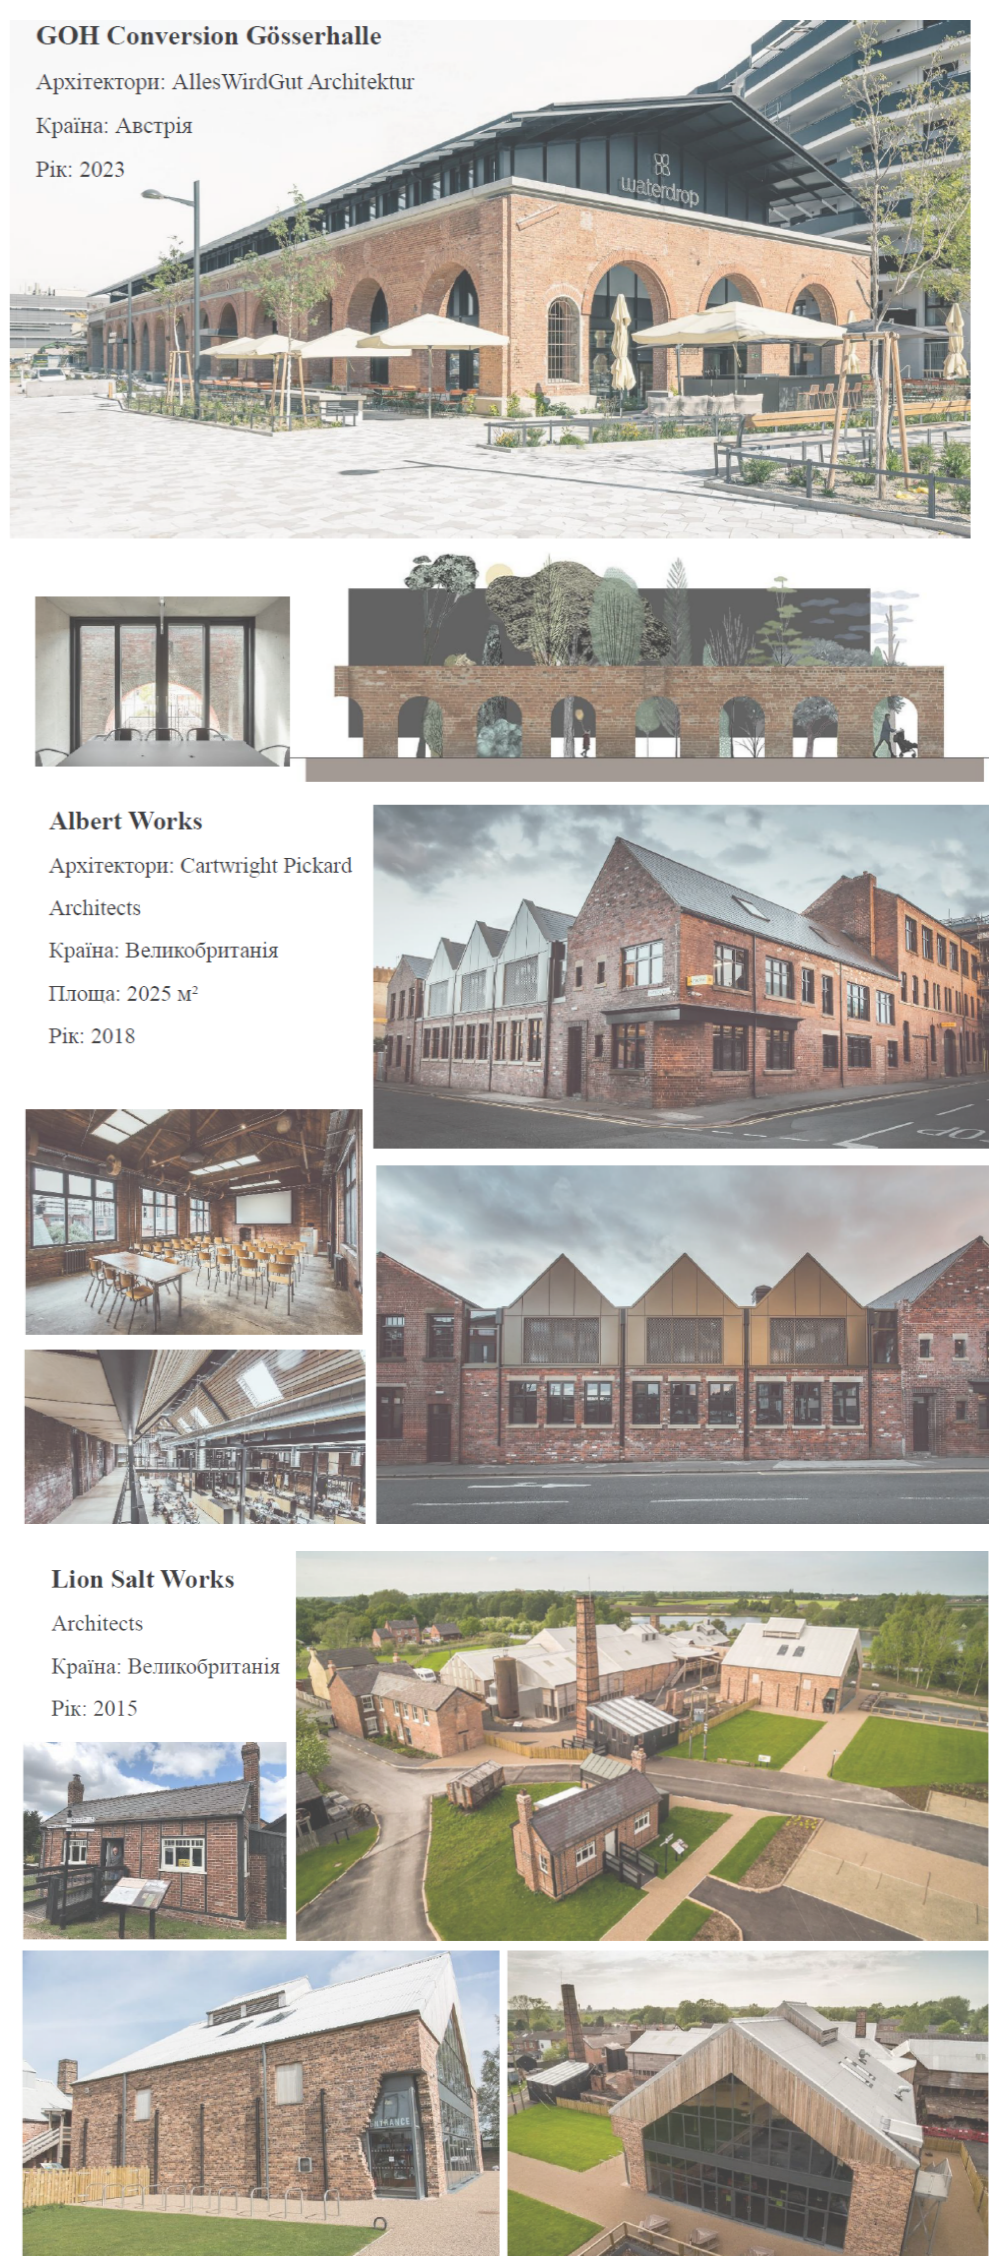

Бакалаврська робота
"Ревіталізація історичної солеварні з пристосуванням під музейно-відпочинковий комплекс у м. Долина Івано-Франківської області"

Івано-Франківський Національний Технічний університет Нафти і Газу
Виконала: Харів Надія
Керівник: Капак М. М.

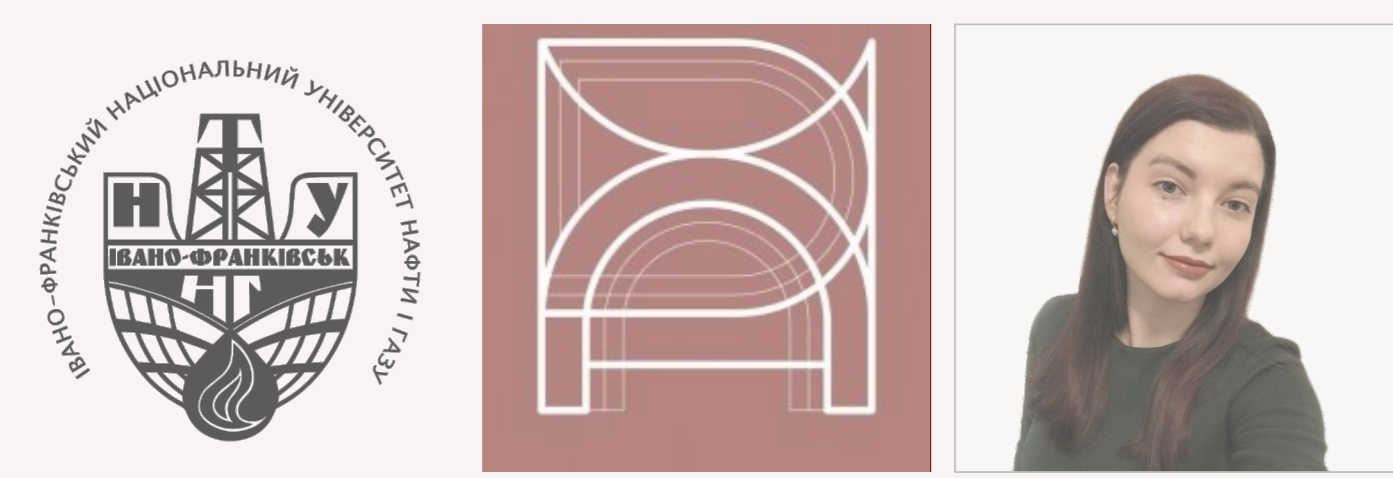

План 1-го поверху головного корпусу М1:200

Техніко-економічні показники	
Площа земельної ділянки	2,4 га
Площа забудови	3577 м ²
Загальна площа будівель	4146 м ²
Будівельний об'єм	32367 м ³
Кількість поверхів	2
Найбільша висота будівель (вежі)	17,7 м
Кількість готельних номерів	18
Кількість ліжок-місць у готелі	46
Категорія (зірковість) готелю	2 зірки
Місткість (закриття)	148 осіб

Умовні позначення

- Приймально-вестибюльна зона
- Експозиційно-виставкова зона
- Торгівельна зона
- Зона харчування
- Адміністративна зона
- Фізкультурно-оздоровча зона
- Житлова зона
- Зона для творчості
- Існуюча стіна
- Проктована стіна
- Демонтована стіна



Номер	Найменування	Площа, м ²
1	Тамбур	2,90
2	Головний хол	40,30
3	Інформаційна стойка/каса	6,00
4	Зона відпочинку	19,95
5	Гардероб	22,20
6	Санвузли	44,20
7	Технічне приміщення	6,90
8	Технічне приміщення	4,15
9	Експозиційна зала	65,95
10	Експозиційна зала	73,10
11	Фондосховище	34,85
12	Коридор	95,30
13	Сувенірна крамниця	109,20
14	Комора	18,25
15	С/В	3,15
16	Евакуаційні сходи	27,45
17	Тамбур	16,25
18	Головний хол	95,60
19	Рецепція	6,90
20	Тамбур	9,00
21	Зона відпочинку	20,50
22	С/В	35,30

Експлікація приміщень 1-го пов. головного корпусу


Номер	Найменування	Площа, м ²
23	Коридор	66,50
24	Коридор	20,65
25	С/В	2,25
26	Кабінет директора	16,00
27	Конференц зал	23,40
28	Кабінет бухгалтера	17,65
29	Кабінет головного адміністратора	20,45
30	Кабінет чергового адміністратора	14,00
31	Зона відпочинку	33,50
32	Обідний зал	172,80
33	Розподільна зона	11,40
34	Бар	9,00
35	Коридор	28,20
36	Сервірувальна	7,00
37	Посудомийна	9,45
38	Холодний цех	19,65
39	Гарячий цех	19,40
40	Комора бару	10,00
41	Холодильники	12,15
42	Кімната для відходів	13,65
43	Тамбур	4,35
44	Завантажувальна	13,80

Номер	Найменування	Площа, м ²
45	Комора	5,70
46	Комора	5,70
47	Коридор	15,95
48	Кімната персоналу	17,65
49	С/В	2,25
50	С/В	3,75
51	Кабінет шефкухара	6,60
52	Евакуаційні сходи	18,60
53	Тамбур	8,40
54	Коридор	29,05
55	Медичний кабінет	15,75
56	Спортзал	88,80
57	Чоловіча роздягальня	36,25
58	Жіноча роздягальня	36,25
59	Чоловічий С/В	11,25
60	Жіночий С/В	11,25
61	Басейн	312,30
62	Масажний кабінет	17,80
63	Соляна кімната	15,60
64	Масажний кабінет	13,35
65	Сауна	18,00
Загальна площа		1992,9


Експлікація приміщень 2-го пов. головного корпусу

Номер	Найменування	Площа, м ²
1	Хол	75,70
2	Коридор	55,30
3	Зона відпочинку	177,00
4	Коридор	13,85
5	Технічне приміщення	8,85
6	Кімната персоналу	14,90
7	С/В	3,60
8	Комора	1,50
9	Пральня	16,80
10	Евакуаційні сходи	21,85
11	Технічне приміщення	10,20
12	Евакуаційні сходи	29,30
13	Коридор	40,35
14	2-місний номер	21,95
15	2-місний номер	26,35
16	2-місний номер	26,35
17	Інклюзивний 2-місн. номер	27,40
18	Інклюзивний 2-місн. номер	34,20
19	Інклюзивний 2-місн. номер	32,50
20	3-місний номер	39,25
21	2-місний номер	32,50
22	3-місний номер	35,50
23	5-місний номер	48,65
24	3-місний номер	28,10
25	3-місний номер	28,10
26	3-місний номер	30,40
27	2-місний номер	21,20
28	2-місний номер	19,55
29	2-місний номер	21,20
30	4-місний номер	35,50
31	2-місний номер	26,50
32	Тамбур	9,00
Загальна площа		1013,40

План 2-го поверху головного корпусу М1:200

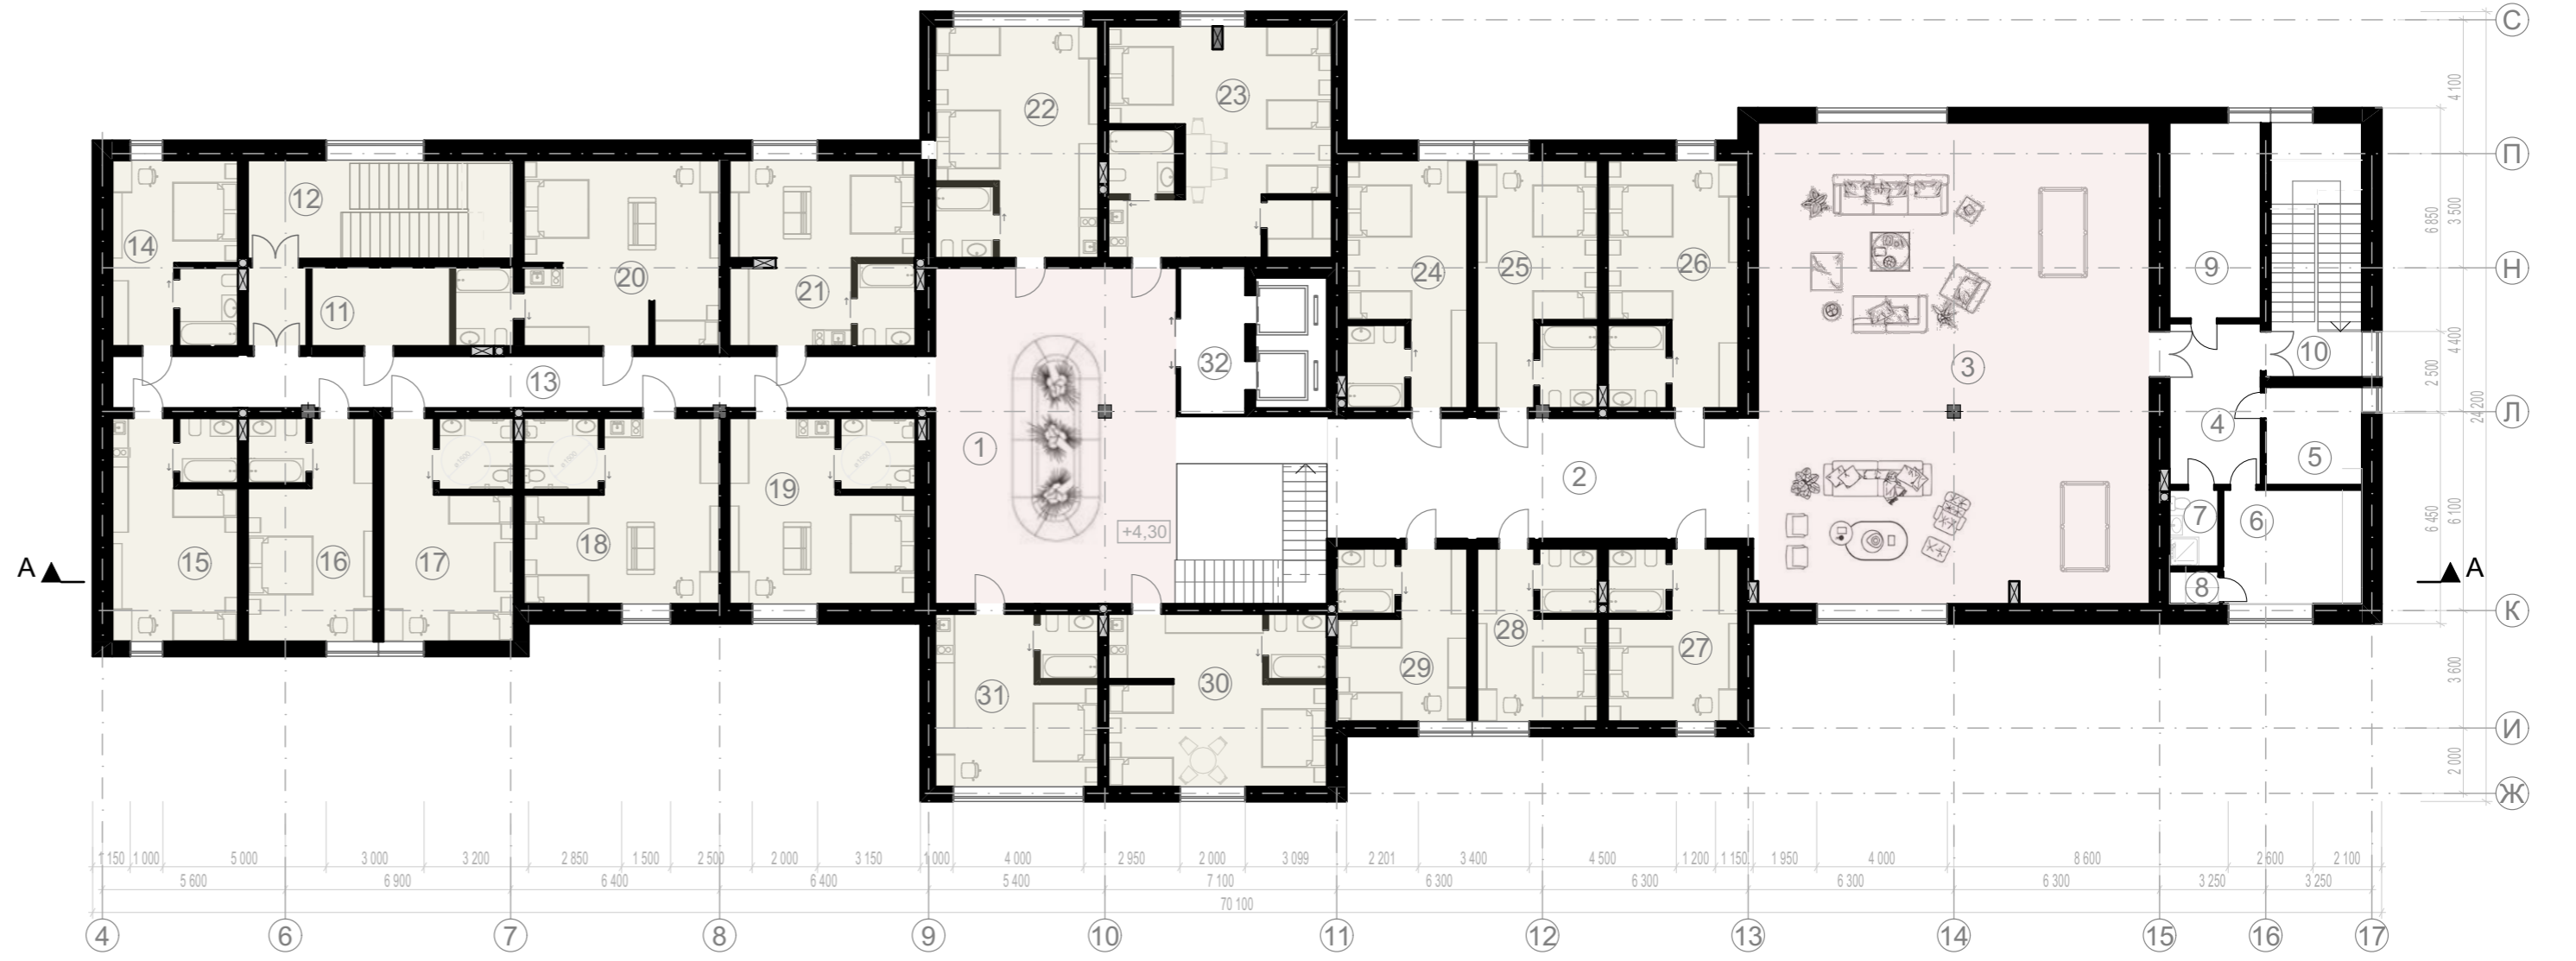

План 1-го поверху адміністративного корпусу М1:200

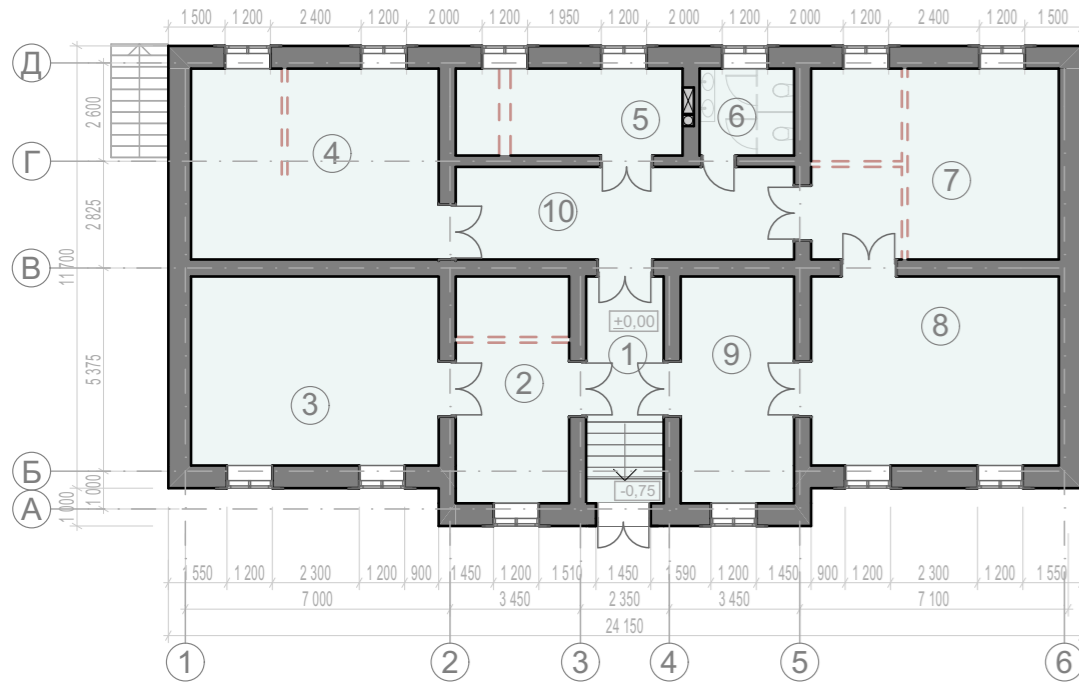


Експлікація приміщень 1-го пов. адміністративного корпусу

Номер	Найменування	Площа, м ²
1	Тамбур	12,30
2	Науковий відділ	18,00
3	Науковий відділ	32,75
4	Бухгалтерія	33,10
5	Архів	13,80
6	С/В	5,75
7	Конференц зал	33,10
8	Кабінет директора	32,75
9	Кабінет секретаря	18,00
10	Коридор	21,90
Загальна площа		221,45


Експлікація приміщень цокольного пов. адміністративного корпусу

Номер	Найменування	Площа, м ²
1	Головний хол	31,20
2	Виставкова зала	31,20
3	Реставраційна майстерня	16,80
4	Фондосховище	17,25
5	Виставкова зала	31,35
6	Виставкова зала	31,35
7	С/В	5,60
8	Інклюзивний С/В	4,80
9	Коридор	20,25
Загальна площа		189,8

План цокольного поверху адміністративного корпусу (галереї) М1:200

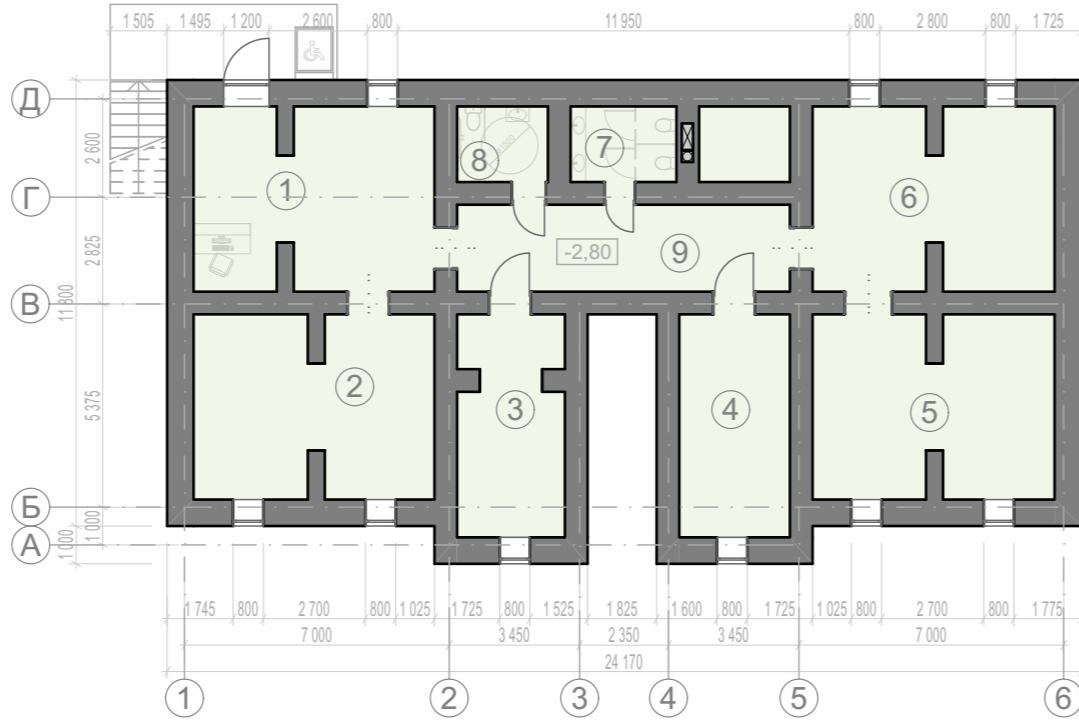


План арт корпусу М1:200

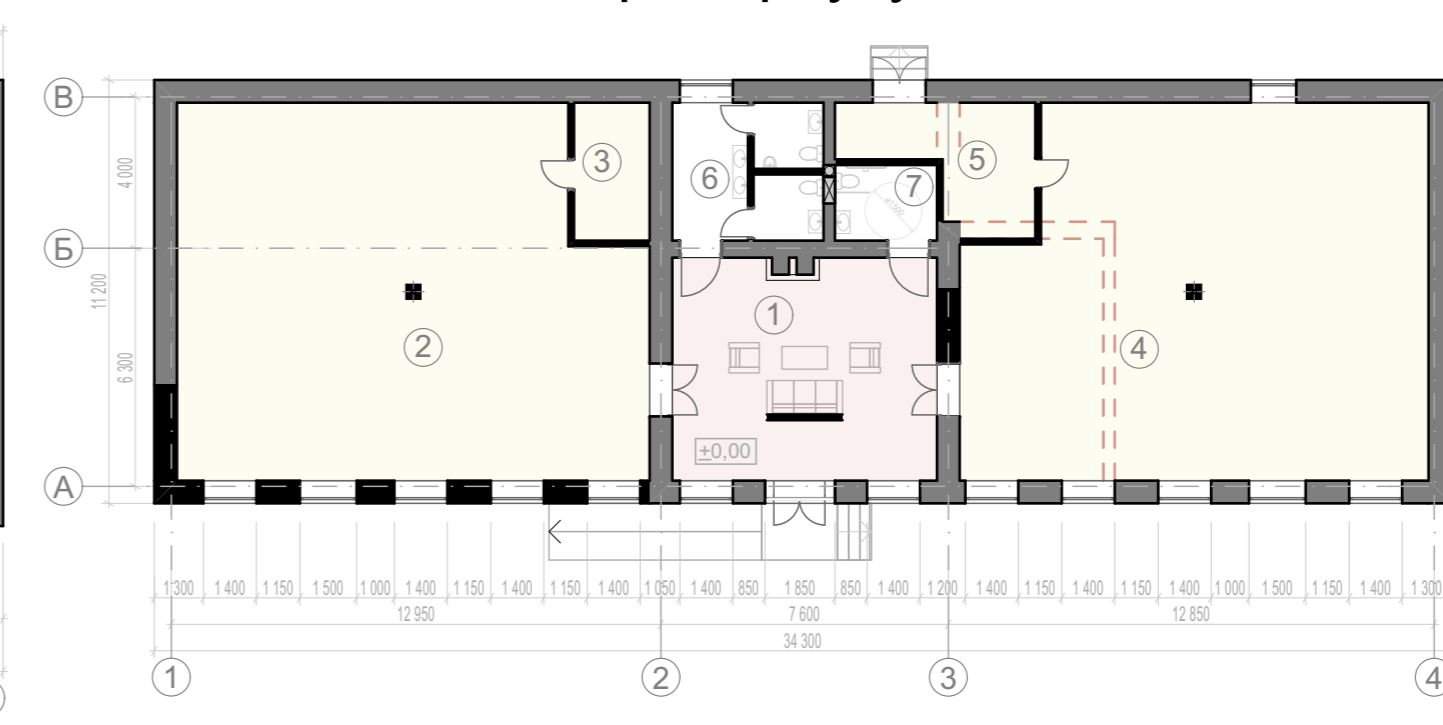


Експлікація приміщень арт корпусу

Номер	Найменування	Площа, м ²
1	Головний хол	41,30
2	Арт майстерня	116,85
3	Підсобка майстерні	7,30
4	Арт майстерня	115,95
5	Підсобка майстерні	12,90
6	С/В	14,60
7	Інклюзивний С/В	5,40
Загальна площа		314,30

Розріз А-А М1:200

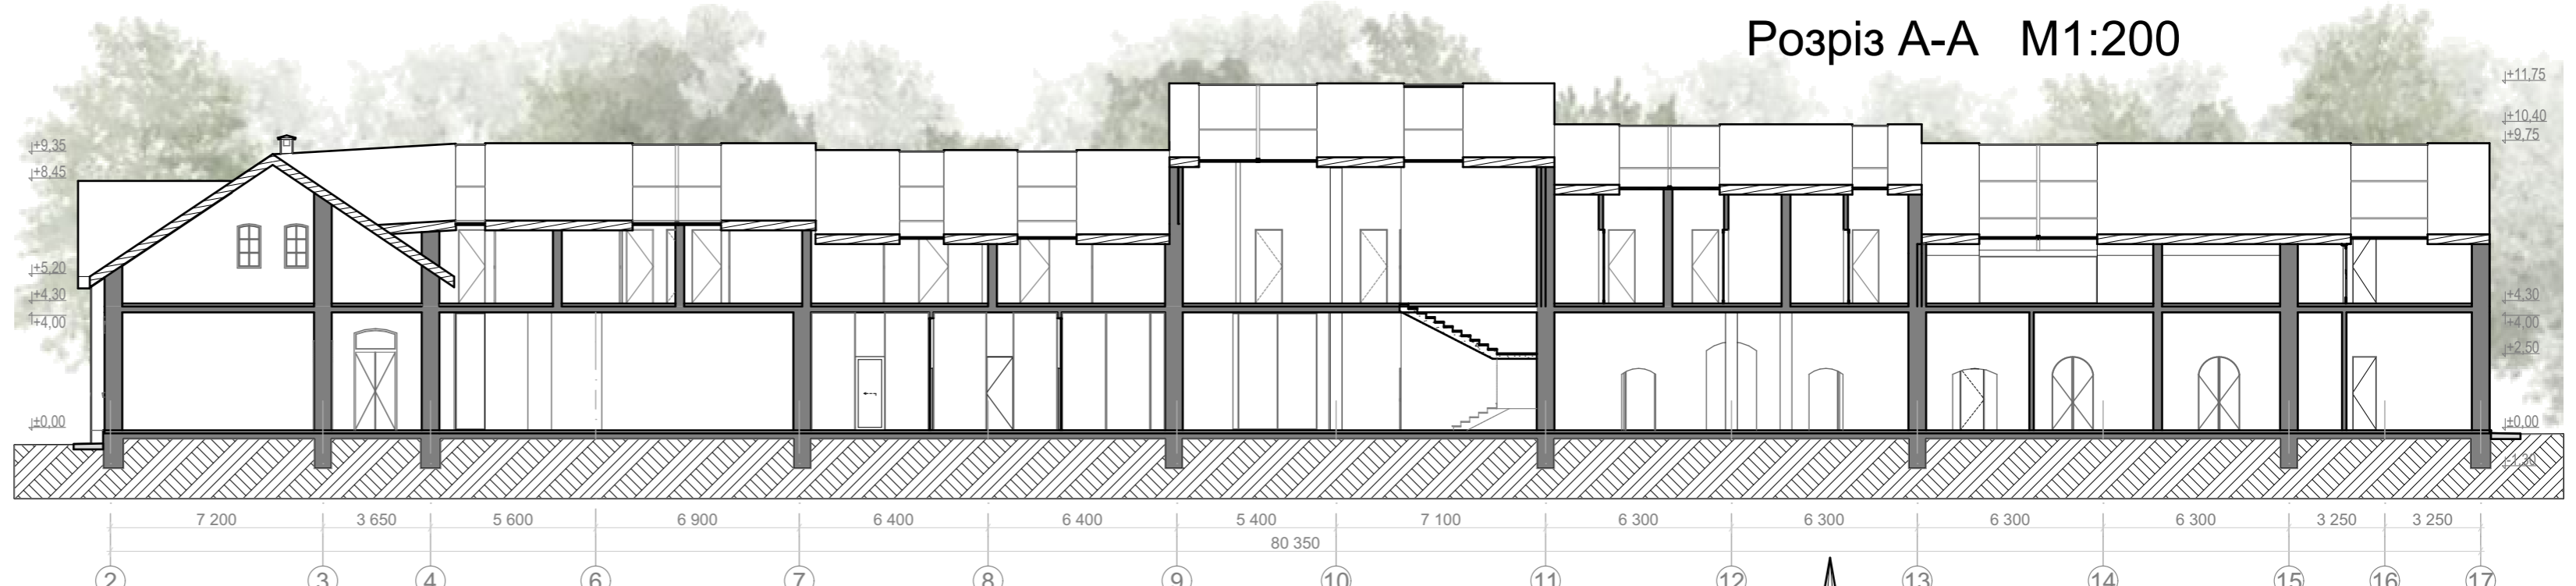

План укриття М1:200

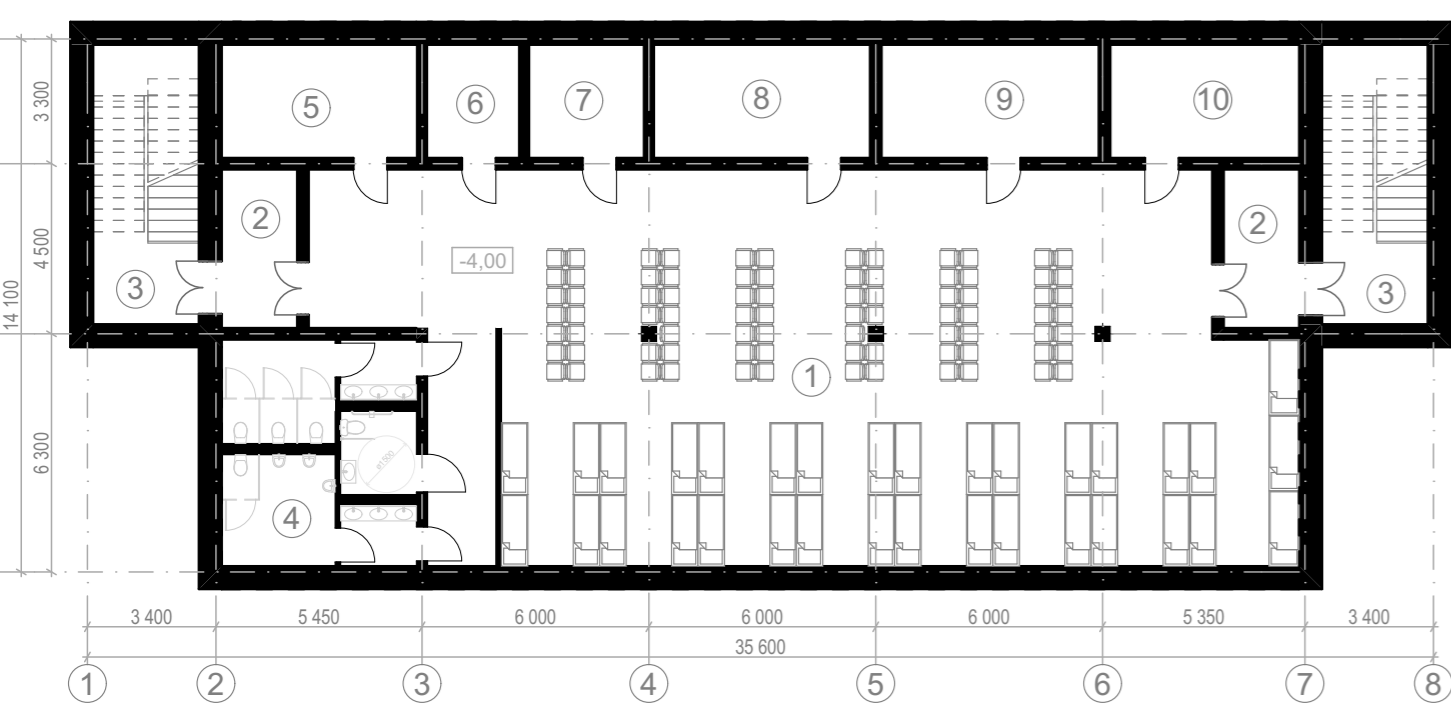

Експлікація приміщень укриття

Номер	Найменування	Площа, м ²
1	Приміщення для людей	244,00
2	Тамбур	8,40
3	Сходові клітки	20,70
4	Санвузли	30,90
5	Гардероб	15,45
6	Кімната матері й дитини	7,20
7	Медичний пункт	9,00
8	Приміщення для зберігання їжі та води	17,10
9	Пункт управління	17,25
10	Приміщення для вент. обладнання	15,00
Загальна площа		414,1

Розріз Б-Б М1:200

