




Фасад 1'-11 М 1:200

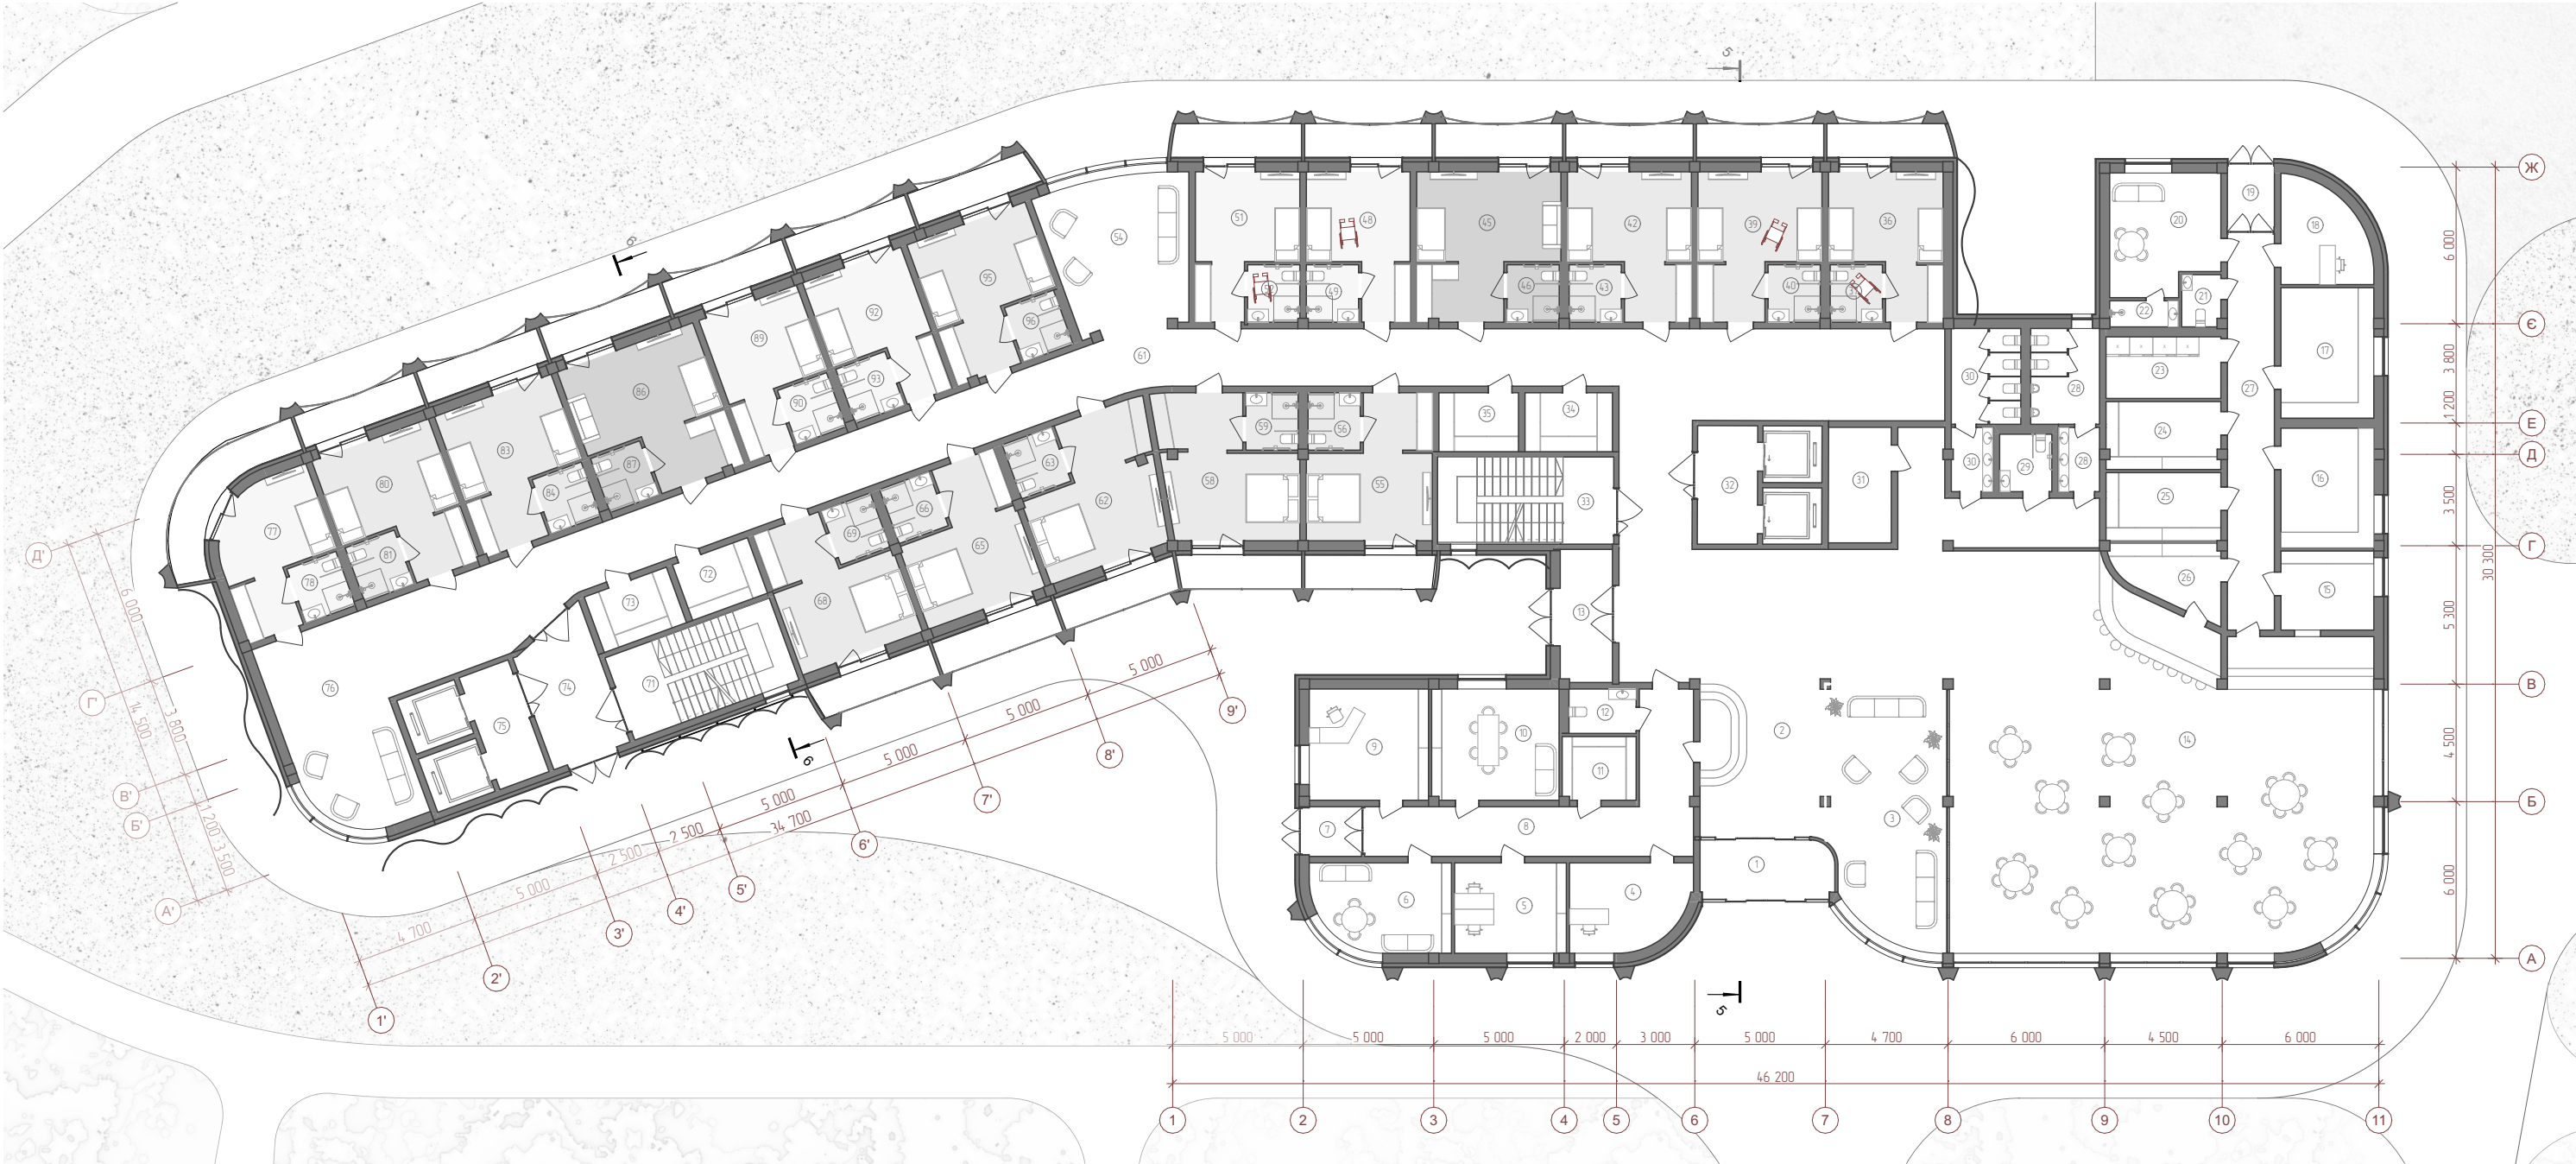


План 1-го поверху готелю на відмітці + 0,000 М 1:250




Експлікація до плану 1-го поверху готелю:

1	Тамбур	10,72	43	Санвузол інклюзивний	4,40
2	Хол	111,50	45	Номер напівлюкс 1-но місний	26,50
3	Зона очікування	43,04	46	Санвузол інклюзивний	4,40
4	Приміщення адміністратора	14,57	48	Номер 1-но місний інклюзивний	17,90
5	Кабінет бухгалтера	14,81	49	Санвузол інклюзивний	4,39
6	Приміщення персоналу	18,23	51	Номер 1-но місний інклюзивний	18,05
7	Тамбур	3,80	52	Санвузол інклюзивний	4,39
8	Коридор	33,23	54	Хол	30,11
9	Кабінет директора	19,46	55	Номер 2-во місний інклюзивний	22,13
10	Переговорна	21,36	56	Санвузол інклюзивний	4,40
11	Архів	6,88	58	Номер 2-во місний інклюзивний	24,52
12	Санвузол	4,38	59	Санвузол інклюзивний	4,40
13	Тамбур	10,73	61	Коридор	174,37
14	Зал харчування	223,55	62	Номер 2-во місний інклюзивний	24,59
15	Посудомийна - видача	10,79	63	Санвузол інклюзивний	4,40
16	Холодний цех	16,31	65	Номер 2-во місний інклюзивний	21,59
17	Гарячий цех	17,80	66	Санвузол інклюзивний	4,40
18	Приміщення технолога	12,10	68	Номер 2-во місний інклюзивний	22,30
19	Тамбур	3,72	69	Санвузол інклюзивний	4,40
20	Приміщення персоналу	18,72	71	Сходовою клітка	22,38
21	Санвузол	3,00	72	Поповерхового обслуг.	6,89
22	Душ	2,64	73	Поповерхового обслуг.	7,57
23	Холодильник	10,38	74	Тамбур	16,07
24	Комірчина	11,32	75	Ліфтовий хол	9,10
25	Комірчина	11,44	76	Хол	33,93
26	Приміщення бармена	9,18	77	Номер 1-но місний інклюзивний	18,37
27	Коридор	27,34	78	Санвузол інклюзивний	4,40
28	Санвузол чоловічий	13,54	80	Номер 2-во місний інклюзивний	22,14
29	Санвузол жіночий	4,40	81	Санвузол інклюзивний	4,40
30	Санвузол жіночий	13,67	83	Номер 2-во місний інклюзивний	22,13
31	Тех. приміщення	10,65	84	Санвузол інклюзивний	4,40
32	Ліфтовий хол	10,44	86	Номер напівлюкс 1-но місний	26,45
33	Сходовою клітка	22,54	87	Санвузол інклюзивний	4,40
34	Поповерхового обслуг.	7,57	89	Номер 1-но місний інклюзивний	17,71
35	Поповерхового обслуг.	6,89	90	Санвузол інклюзивний	4,40
36	Номер 2-во місний інклюзивний	20,45	92	Номер 1-но місний інклюзивний	17,84
37	Санвузол інклюзивний	4,40	93	Санвузол інклюзивний	4,40
39	Номер 2-во місний інклюзивний	22,15	95	Номер 2-во місний інклюзивний	22,25
40	Санвузол інклюзивний	4,40	96	Санвузол інклюзивний	4,40
42	Номер 2-во місний інклюзивний	22,16			1 549,53 м²


План 2-го поверху готелю на відмітці + 4,000 М 1:300

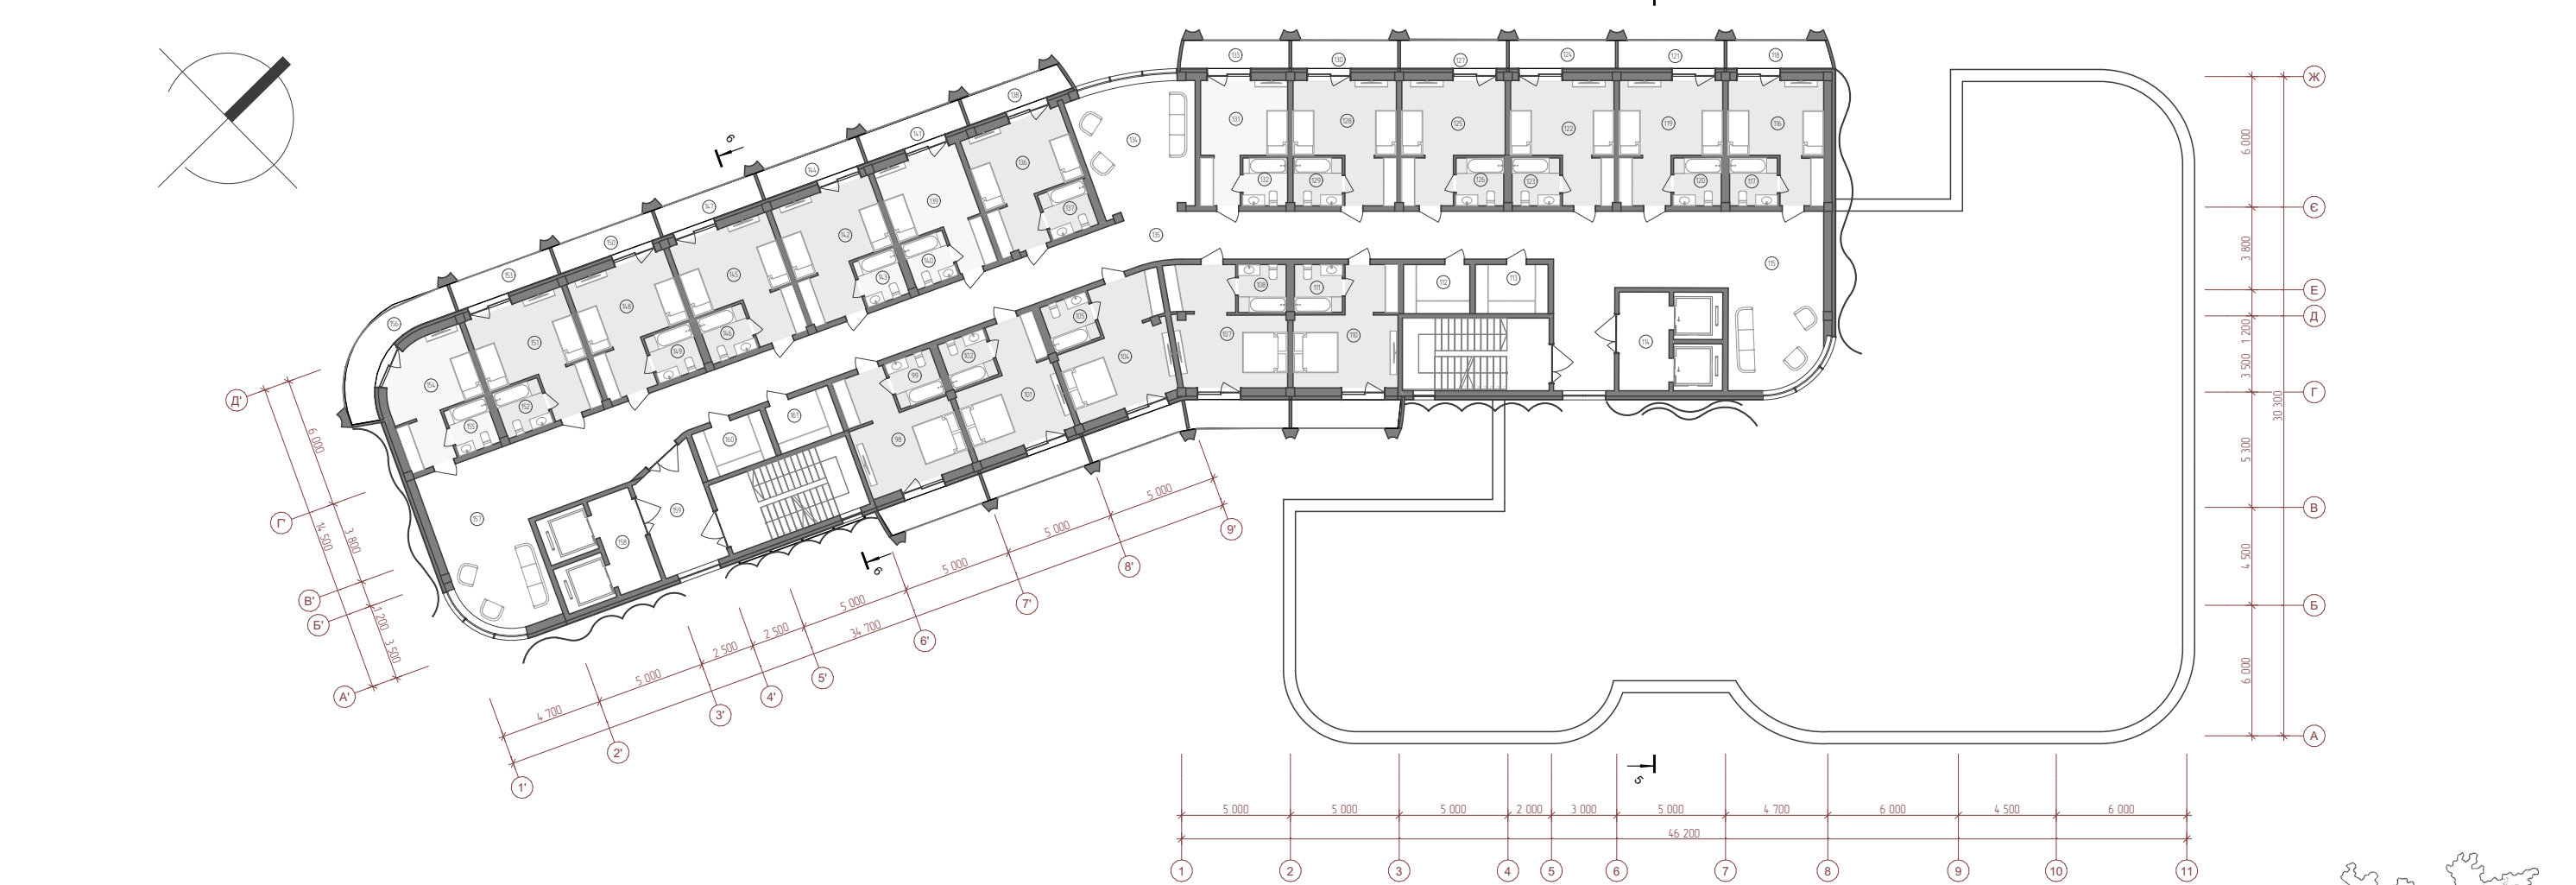

Розріз 6-6 М 1:200

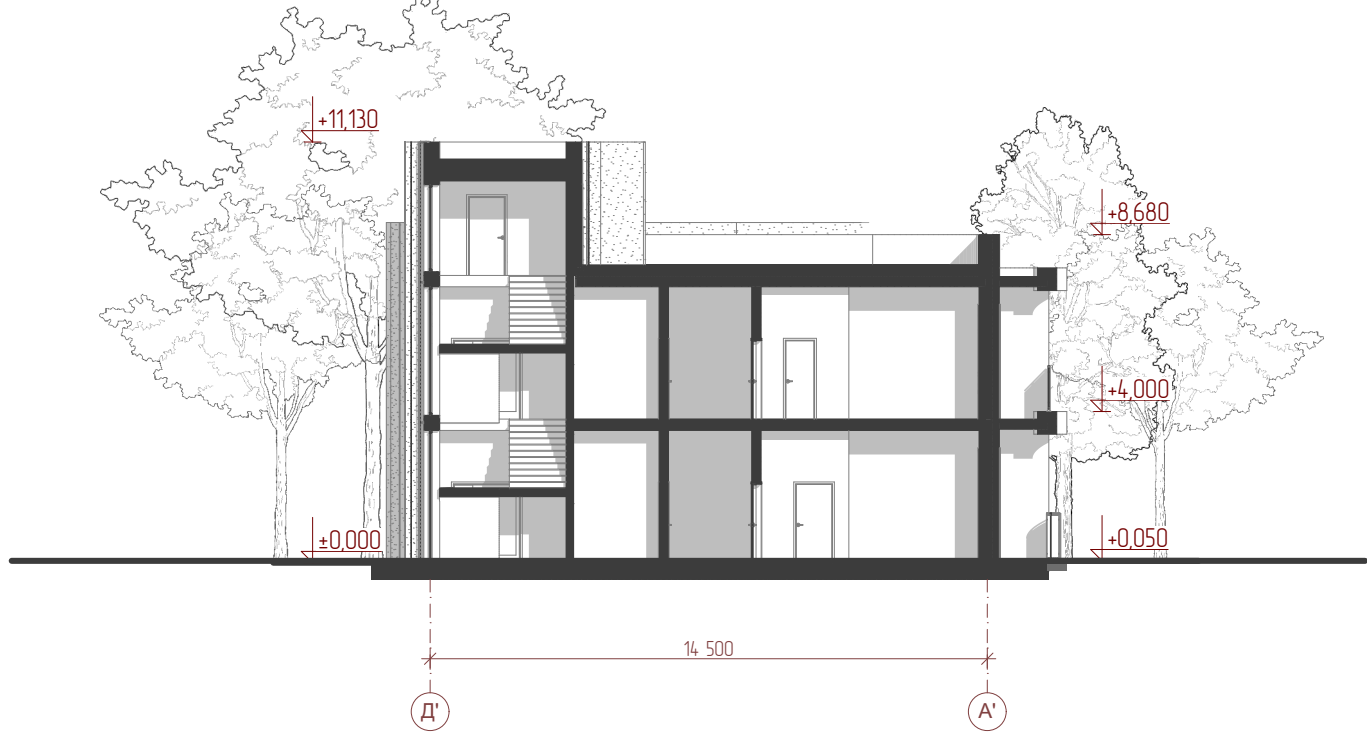

Розріз 5-5 М 1:200

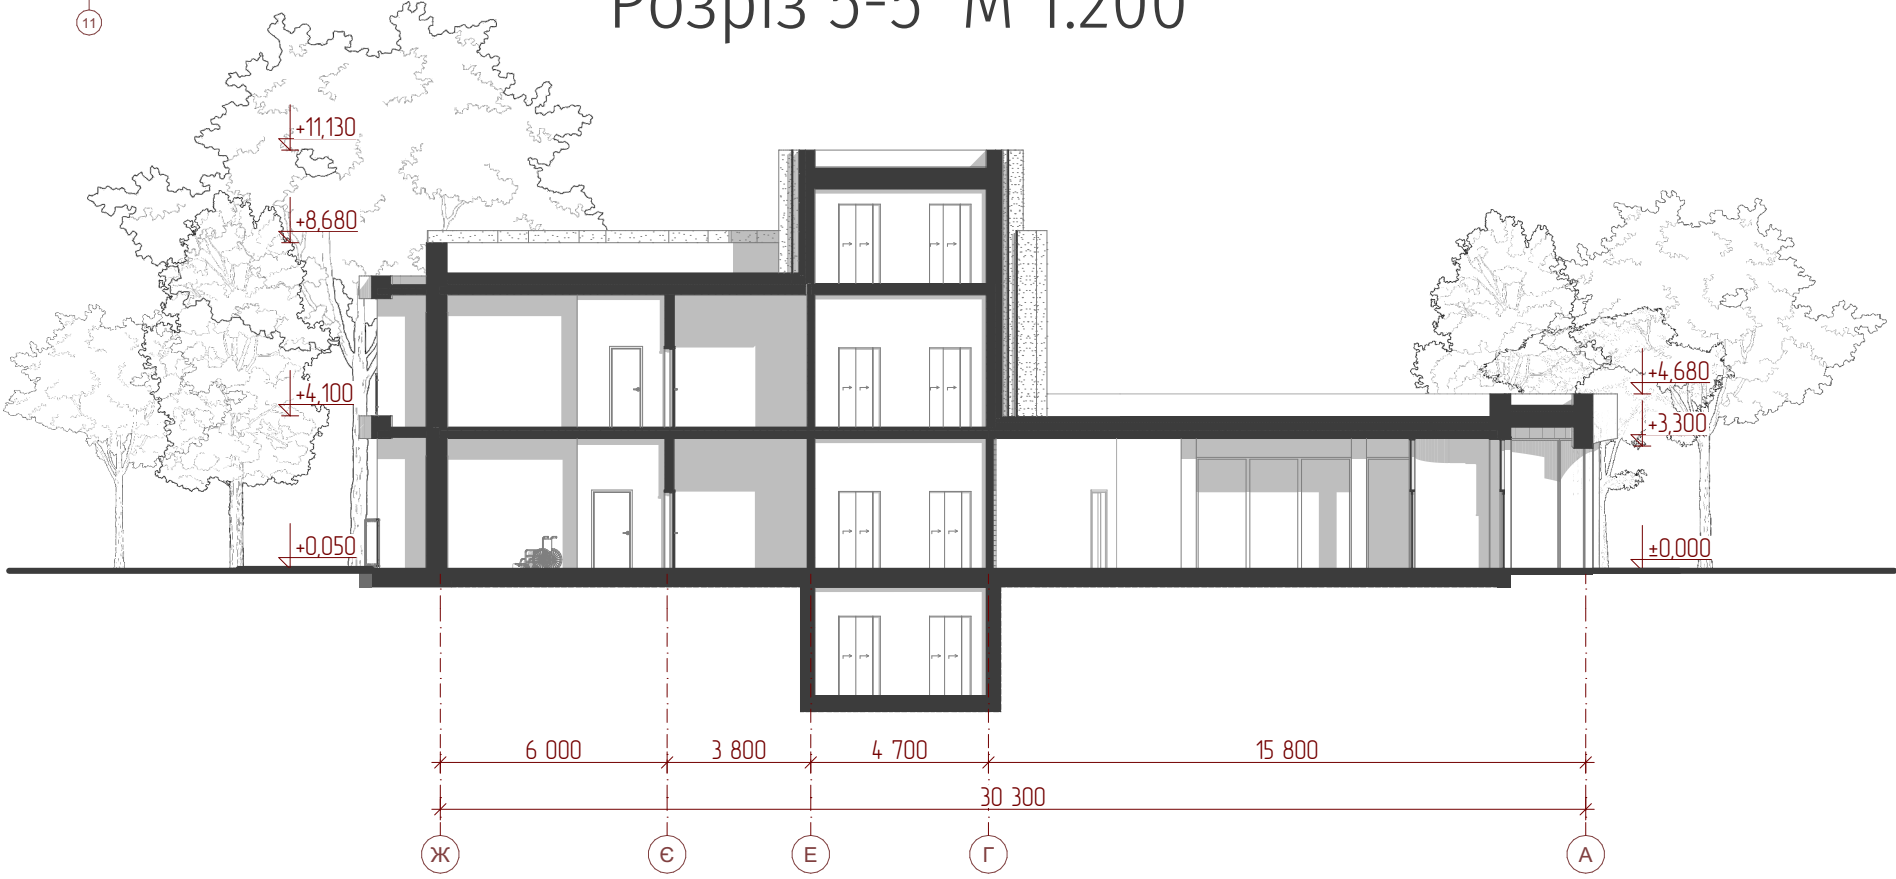

Експлікація до плану 2-го поверху готелю:

98	Номер 2-во місний	21,83	121	Балкон	1,69	140	Санвузол	4,40
99	Санвузол	4,84	122	Номер 2-во місний	21,70	141	Балкон	1,89
101	Номер 2-во місний	21,12	123	Санвузол	4,83	142	Номер 2-во місний	22,16
102	Санвузол	4,86	124	Балкон	1,90	143	Санвузол	4,40
104	Номер 2-во місний	24,12	125	Номер 2-во місний	21,70	144	Балкон	1,69
105	Санвузол	4,85	126	Санвузол	4,82	145	Номер 2-во місний	21,70
107	Номер 2-во місний	24,06	127	Балкон	1,70	146	Санвузол	4,82
108	Санвузол	4,86	128	Номер 2-во місний	21,70	147	Балкон	1,90
110	Номер 2-во місний	21,67	129	Санвузол	4,96	148	Номер 2-во місний	21,70
111	Санвузол	4,84	130	Балкон	1,90	149	Санвузол	4,83
112	Поповерхове обслуг.	6,89	131	Номер 1-но місний інклюзивний	17,91	150	Балкон	1,68
113	Поповерхове обслуг.	7,57	132	Санвузол	4,52	151	Номер 2-во місний	21,70
114	Ліфтовий хол	10,44	133	Балкон	1,70	152	Санвузол	4,82
115	Хол	34,94	134	Хол	30,16	153	Балкон	1,88
116	Номер 2-во місний	19,63	135	Коридор	158,76	154	Номер 1-но місний інклюзивний	18,37
117	Санвузол	4,83	136	Номер 2-во місний	21,65	155	Санвузол	4,40
118	Балкон	1,61	137	Санвузол	4,83	156	Балкон	1,98
119	Номер 2-во місний	21,70	138	Балкон	1,61	157	Хол	33,21
120	Санвузол	4,82	139	Номер 1-но місний інклюзивний	17,89	158	Ліфтовий хол	9,10