

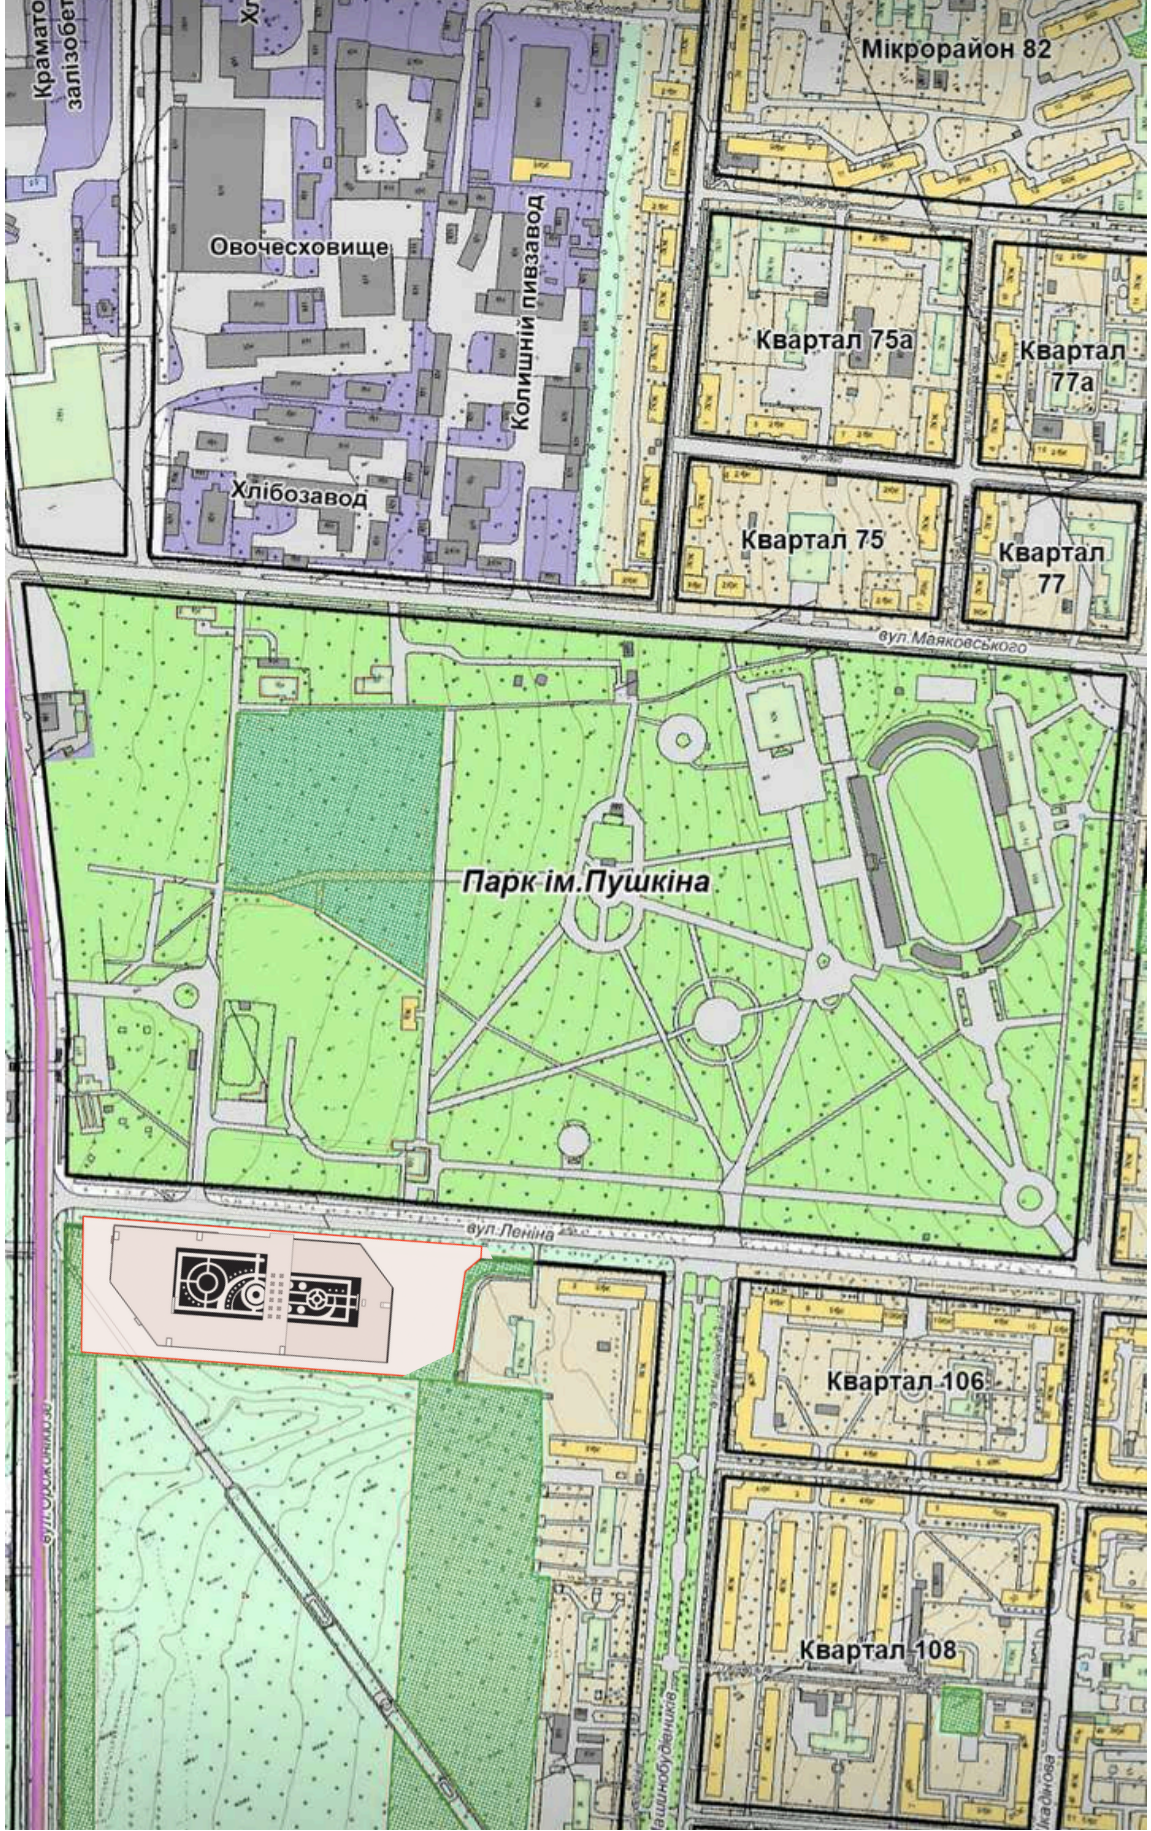


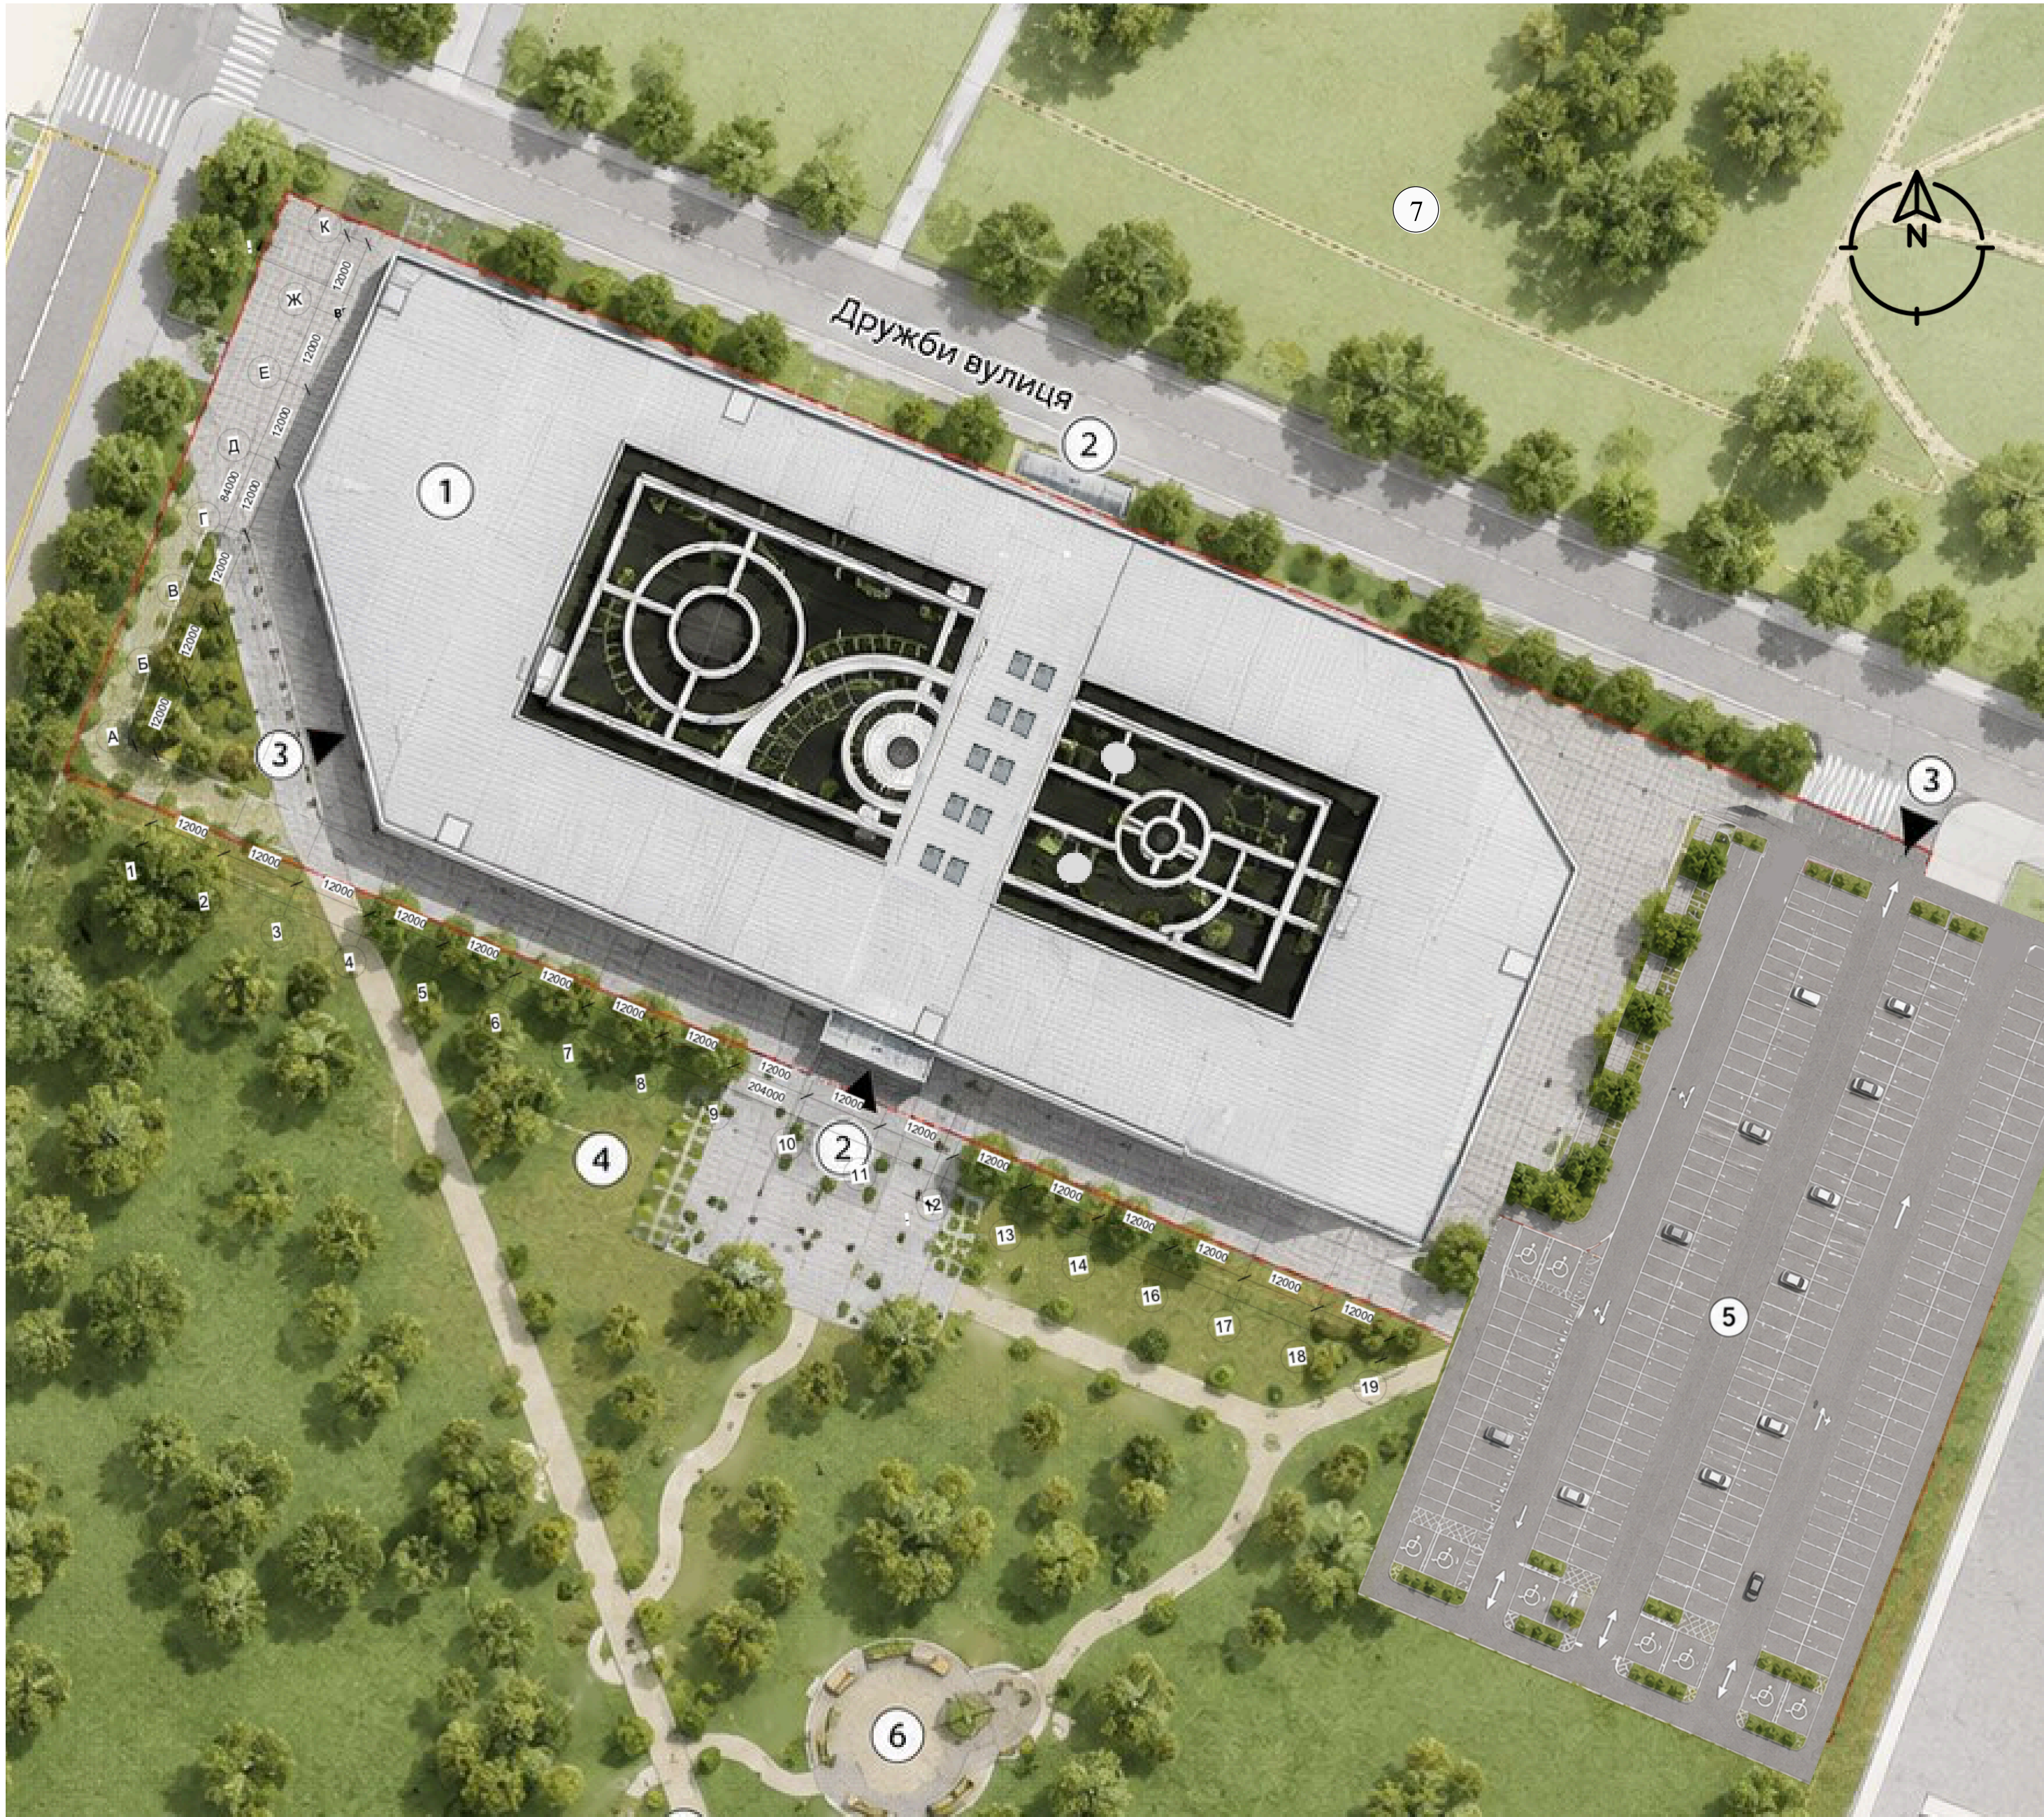

СИТУАЦІЙНИЙ ПЛАН М 1: 10000

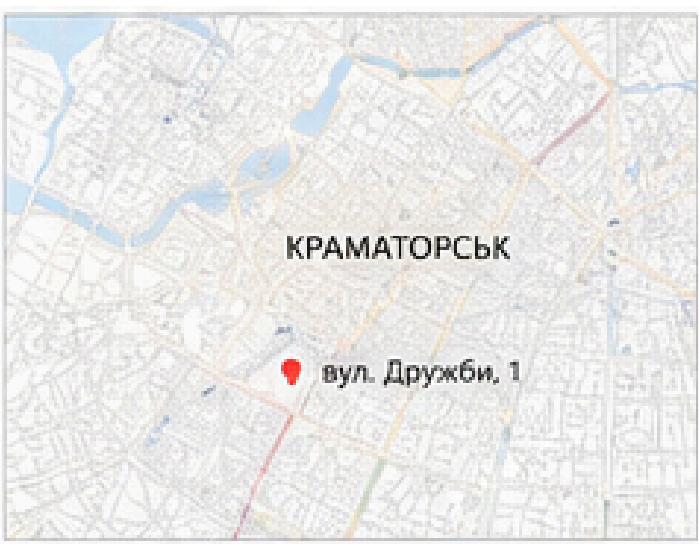


ОПИС ДІЛЯНКИ

Ділянка розташована в центральній частині міста, поруч із парком ім. Пушкіна. Територія має добру транспортну доступність, розвинену інфраструктуру, озеленення та рекреаційний потенціал.

ТЕХНІКО-ЕКОНОМІЧНІ ПОКАЗНИКИ

- Площа ділянки: ~ 0,96 га
- Площа забудови: ~ 0,35 га
- Площа озеленення: ~ 0,37 га
- Площа твердого покриття: ~ 0,24 га
- Поверховість: 3-4 пов.
- Функціональне призначення: Громадська будівля (галерея сучасного мистецтва)

РОЗА ВІТРІВ (КРАМАТОРСЬК)

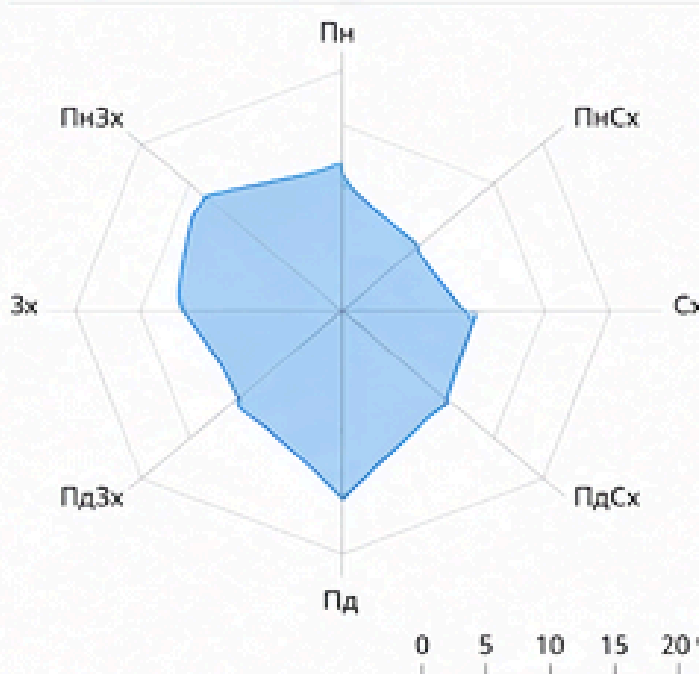

Умовні позначення

- Межа ділянки
- Проектована будівля
- Озеленення існуюче
- Озеленення проєктне
- Тверде покриття
- Мощення пішохідне


- Проїзди / дороги
- Пішохідні маршрути
- Вхід до комплексу
- Службовий в'їзд
- Парковка

- Будівля рекреації "Галерея сучасного мистецтва"
- Головний вхід
- Технічний в'їзд/сервісна зона
- Площа перед входом
- Парковка для відвідувачів
- Рекреаційна зона
- Існуючий парк культури і відпочинку "Family park"


ВИСНОВКИ

- Ділянка має вигідне розташування поруч із парком та вулицею Дружби.
- Високий рекреаційний потенціал та озеленення сприяють комфортному середовищу.
- Оптимальна інсоляція з південної та східної сторони.
- Зручна транспортна доступність та наявність паркувальних місць.
- Наявні пішохідні потоки забезпечують активність та відвідуваність.
- Рекомендується збереження існуючих зелених насаджень та розвиток рекреаційної інфраструктури.


ГЕНЕРАЛЬНИЙ ПЛАН М 1: 500

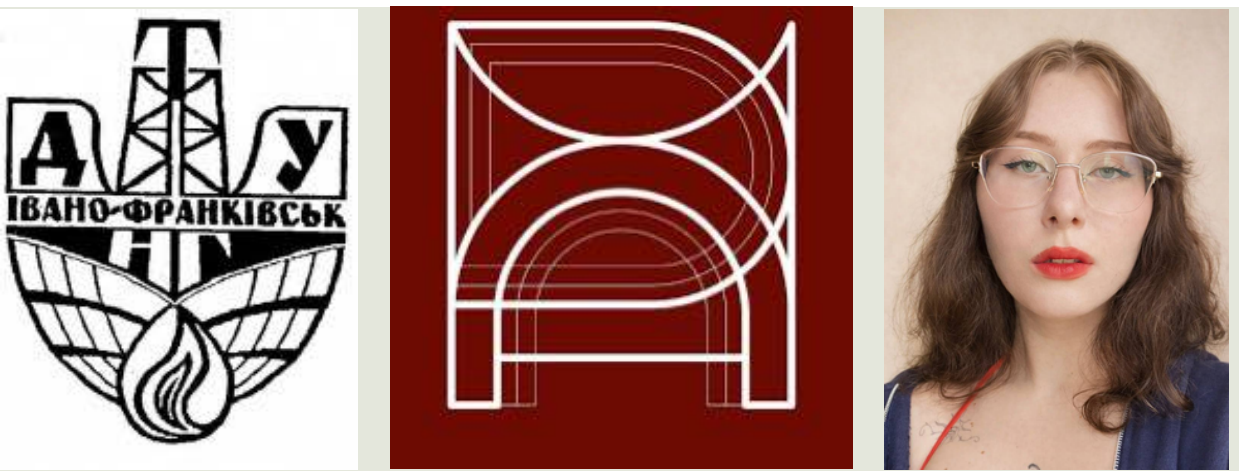


Бакалаврська робота
Галерея сучасного мистецтва у місті Краматорськ
Івано-Франківський Національний Технічний університет Нафти і Газу
Виконала: Проніна К. О.
Керівник: Точена С. Г.

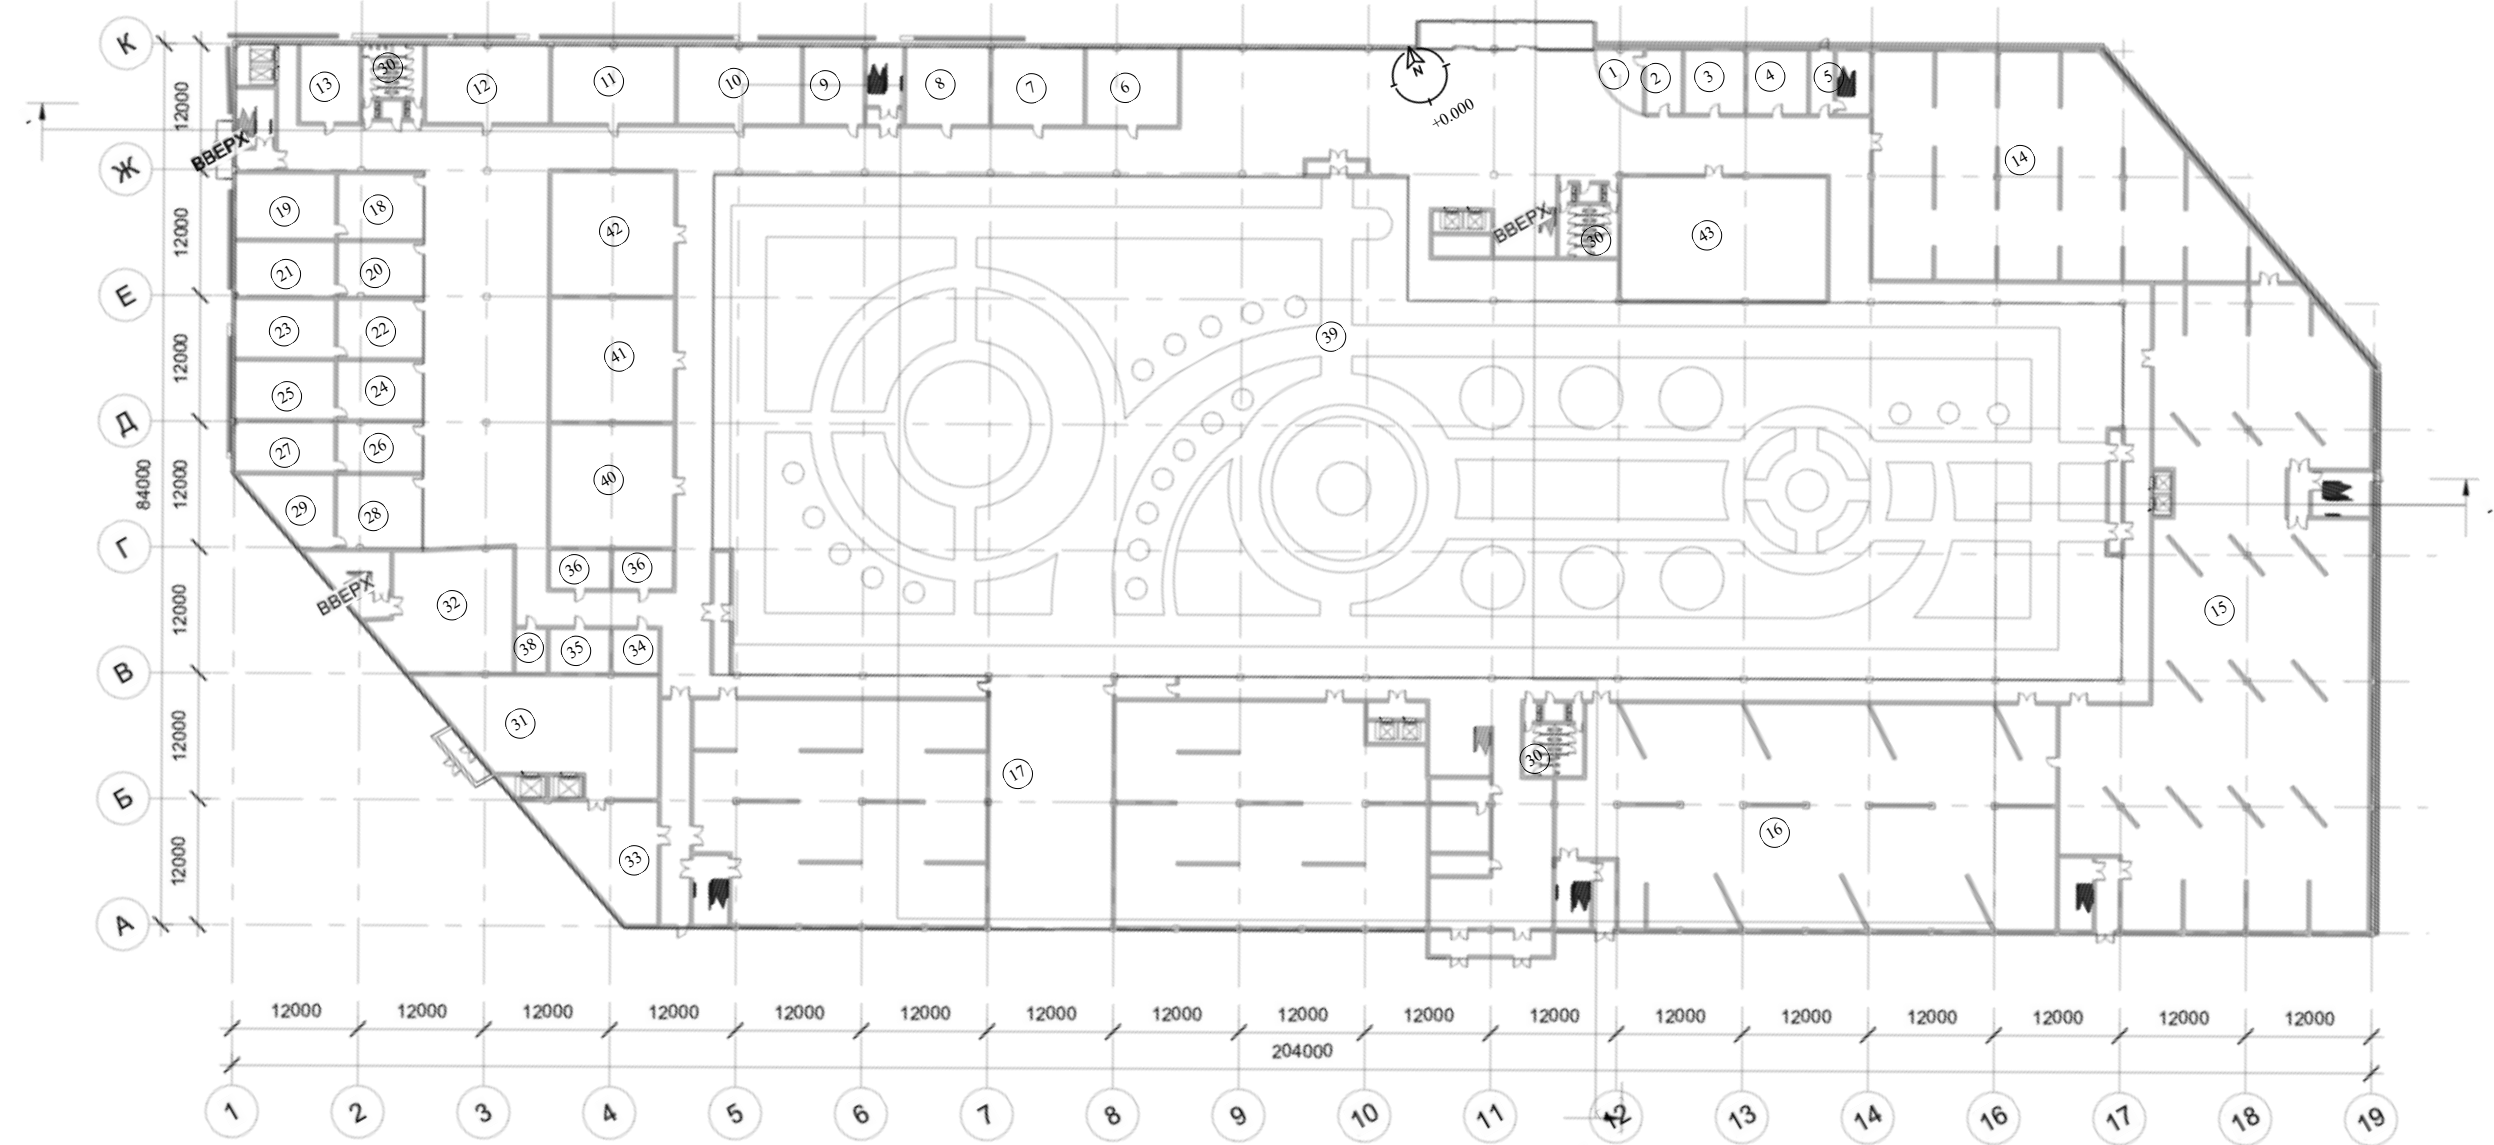


ПЛАН 1-ГО ПОВЕРХУ НА ВІДМ. +0.000 М 1: 500

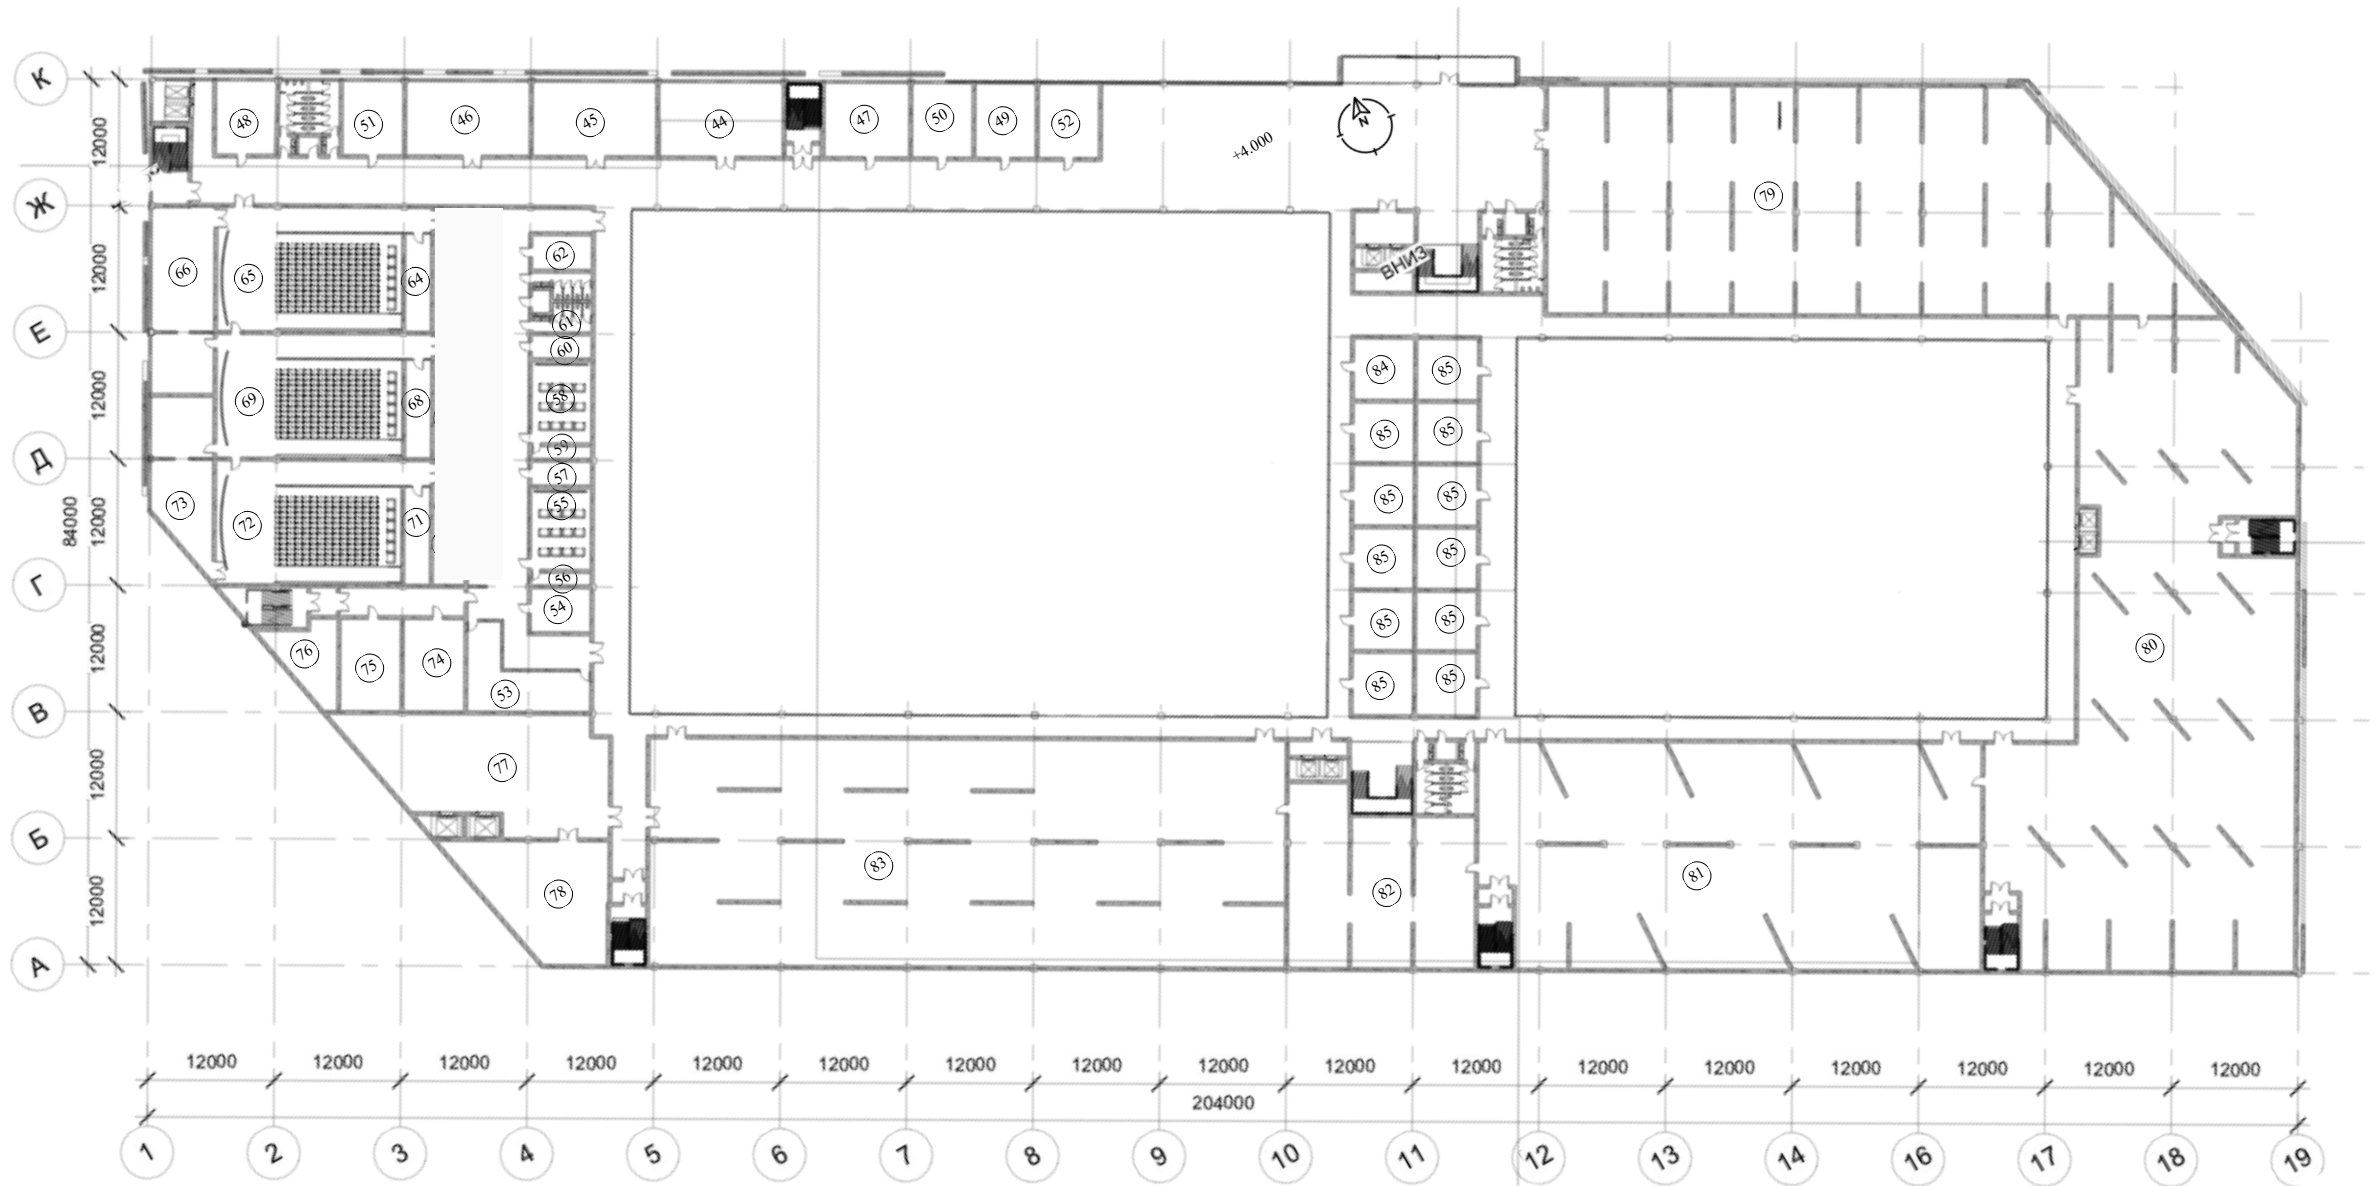


ПЛАН 2-ГО ПОВЕРХУ НА ВІДМ. +4.000 М 1: 500

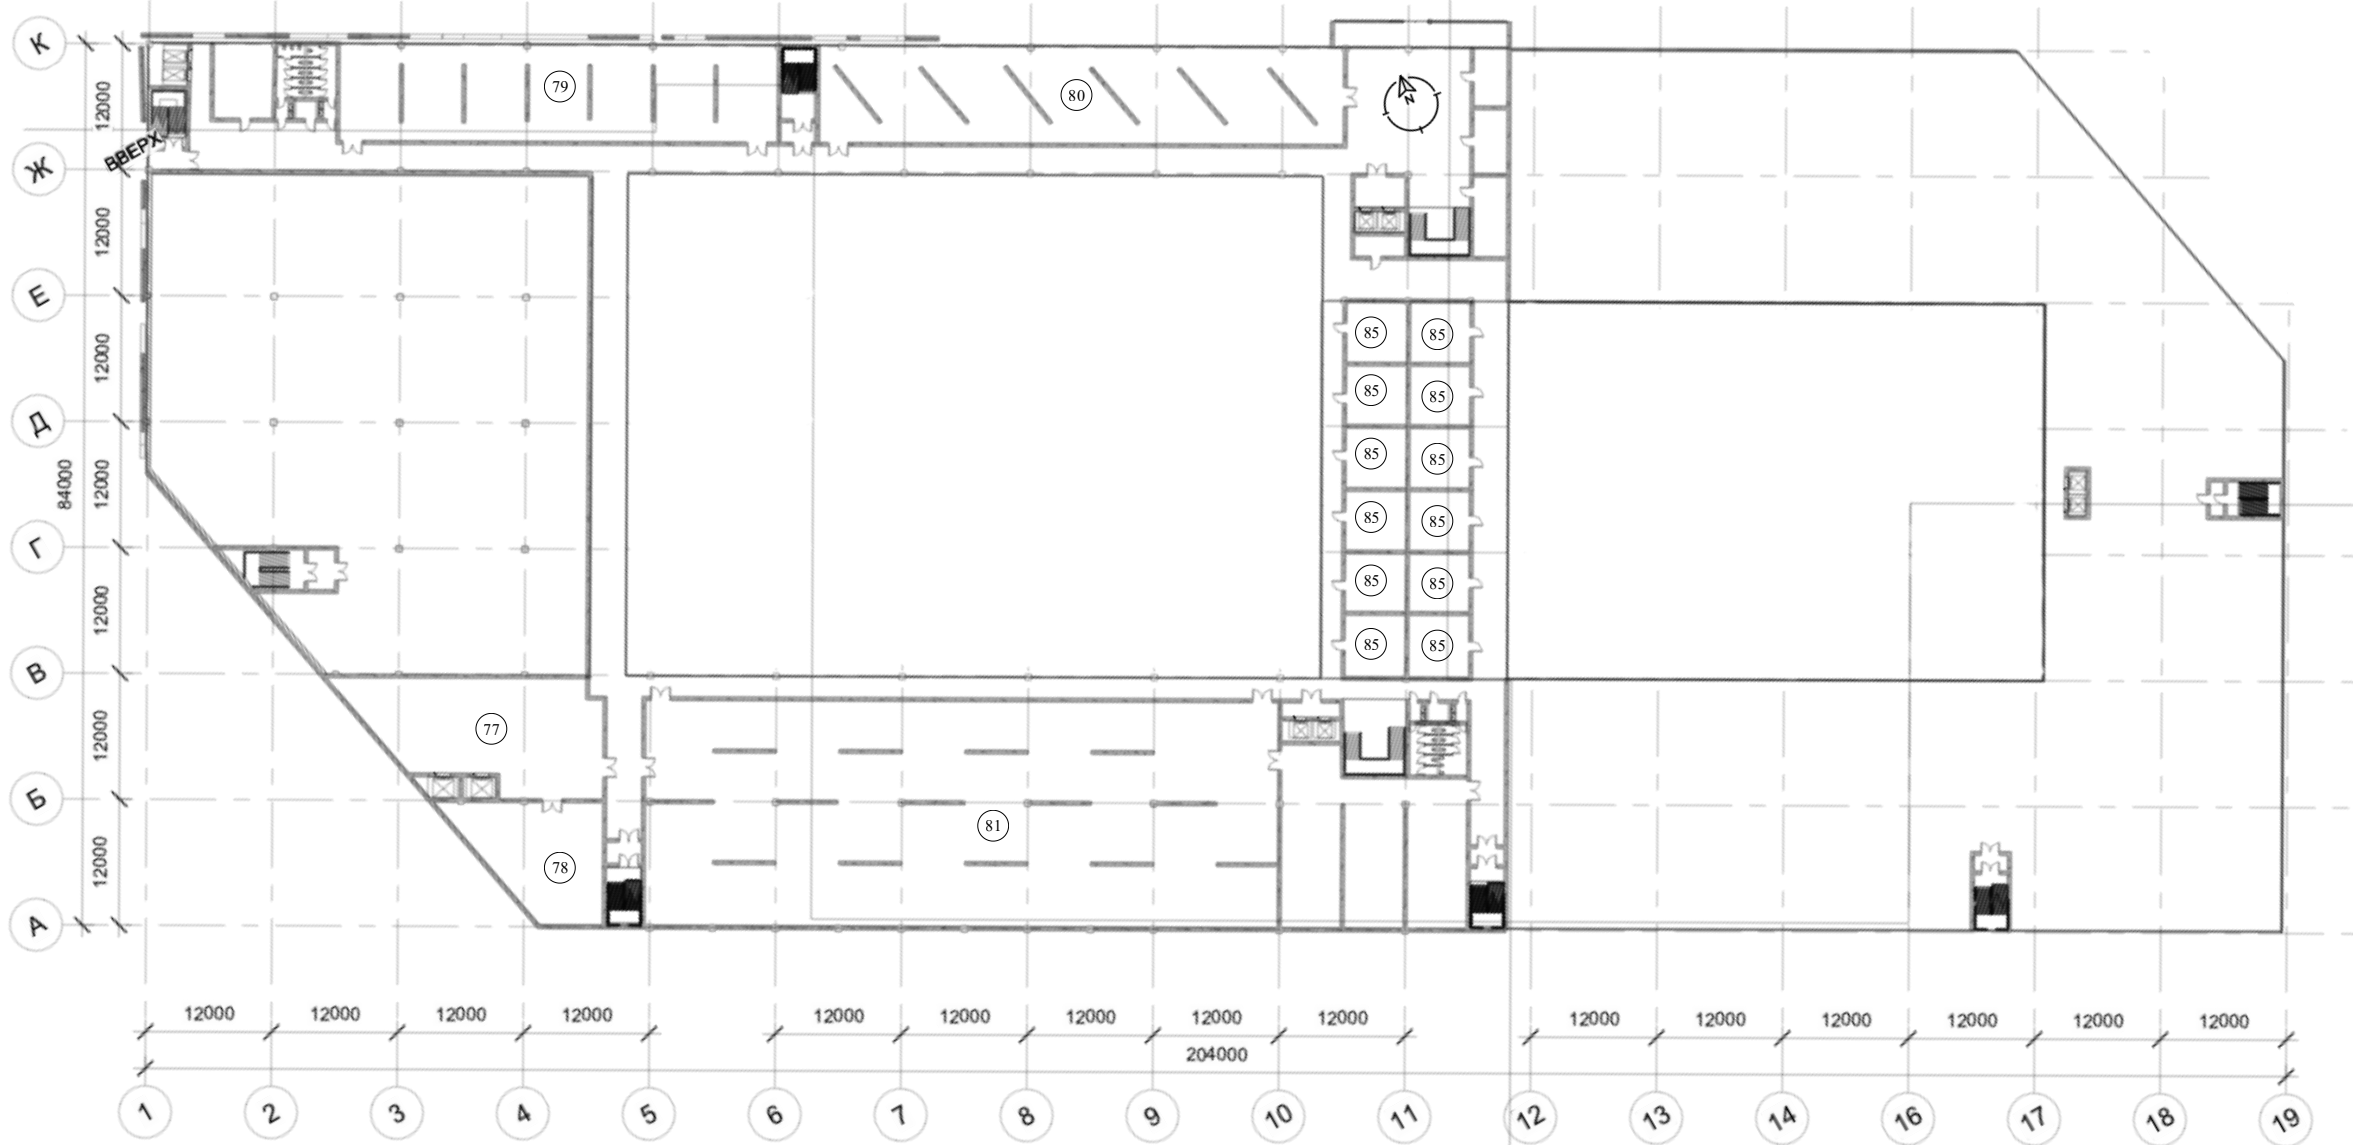



ПЛАН 3-ГО ПОВЕРХУ НА ВІДМ. +8.000 М 1: 500

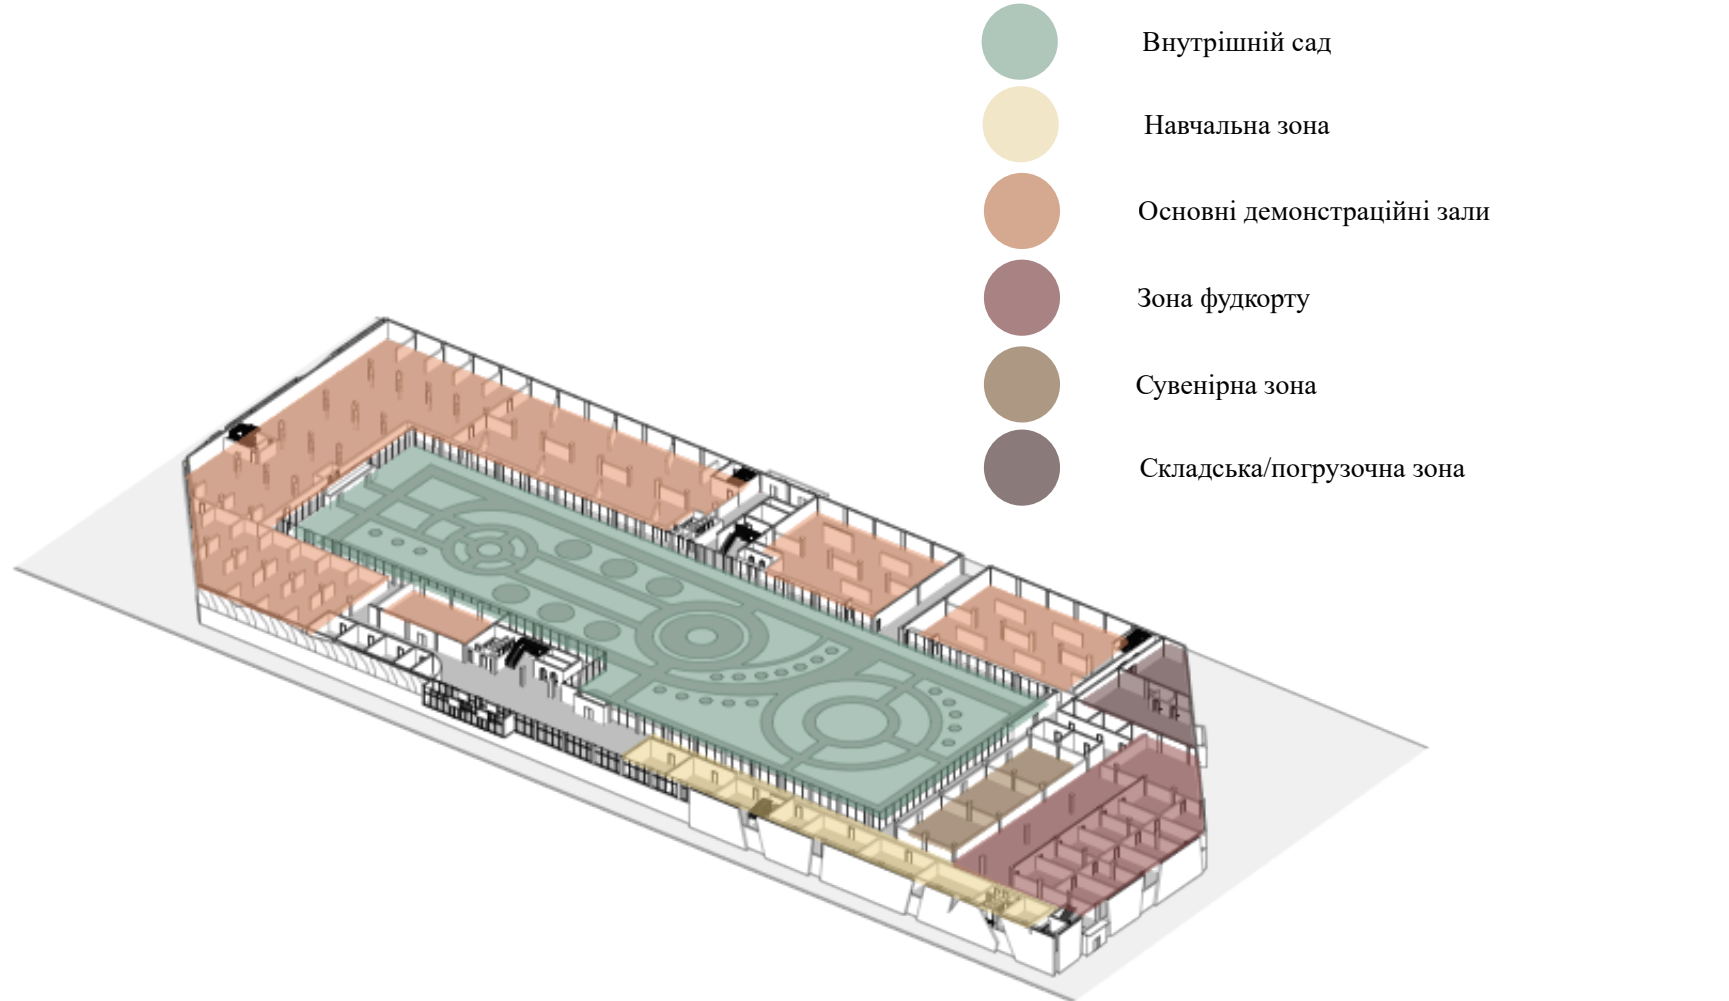

- Зона кінотеатру (сучасного мистецтва)
- Навчальна зона
- Основні демонстраційні зали
- Офісна/адміністративна зона
- Складська/погрузочна зона

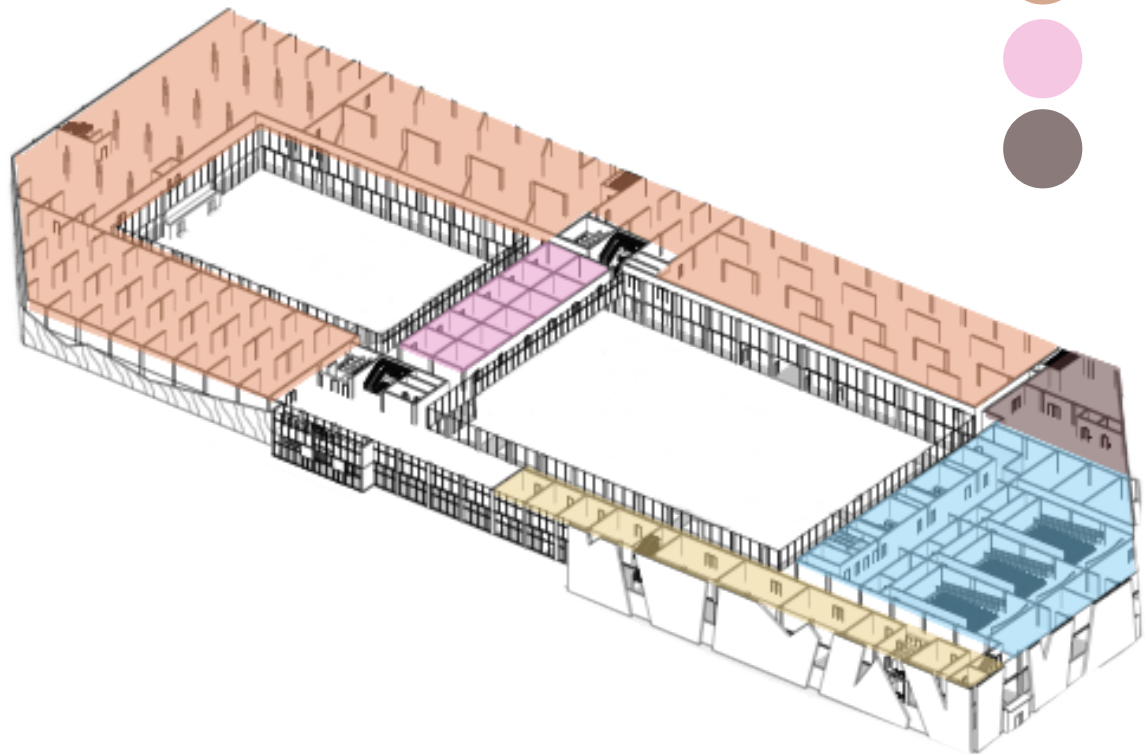


- Зона кінотеатру (сучасного мистецтва)
- Експлуатована покрівля
- Основні демонстраційні зали
- Офісна/адміністративна зона
- Складська/погрузочна зона

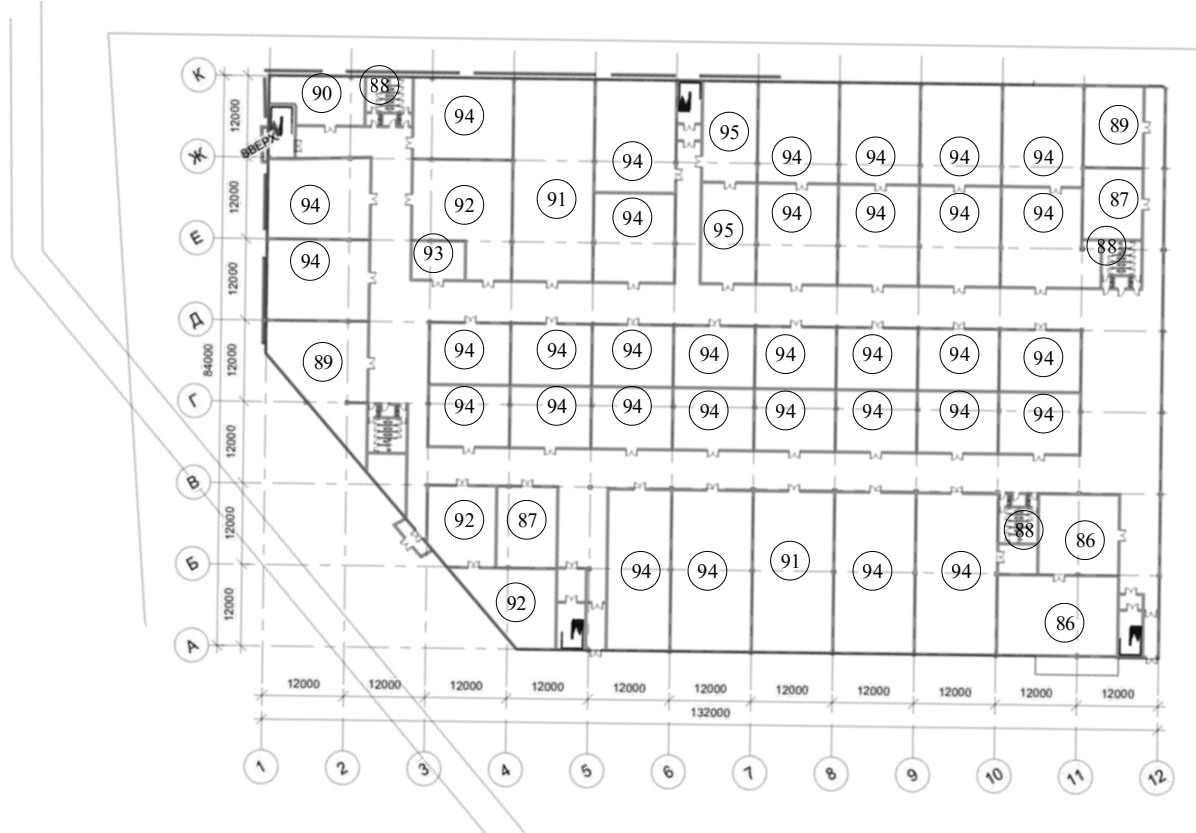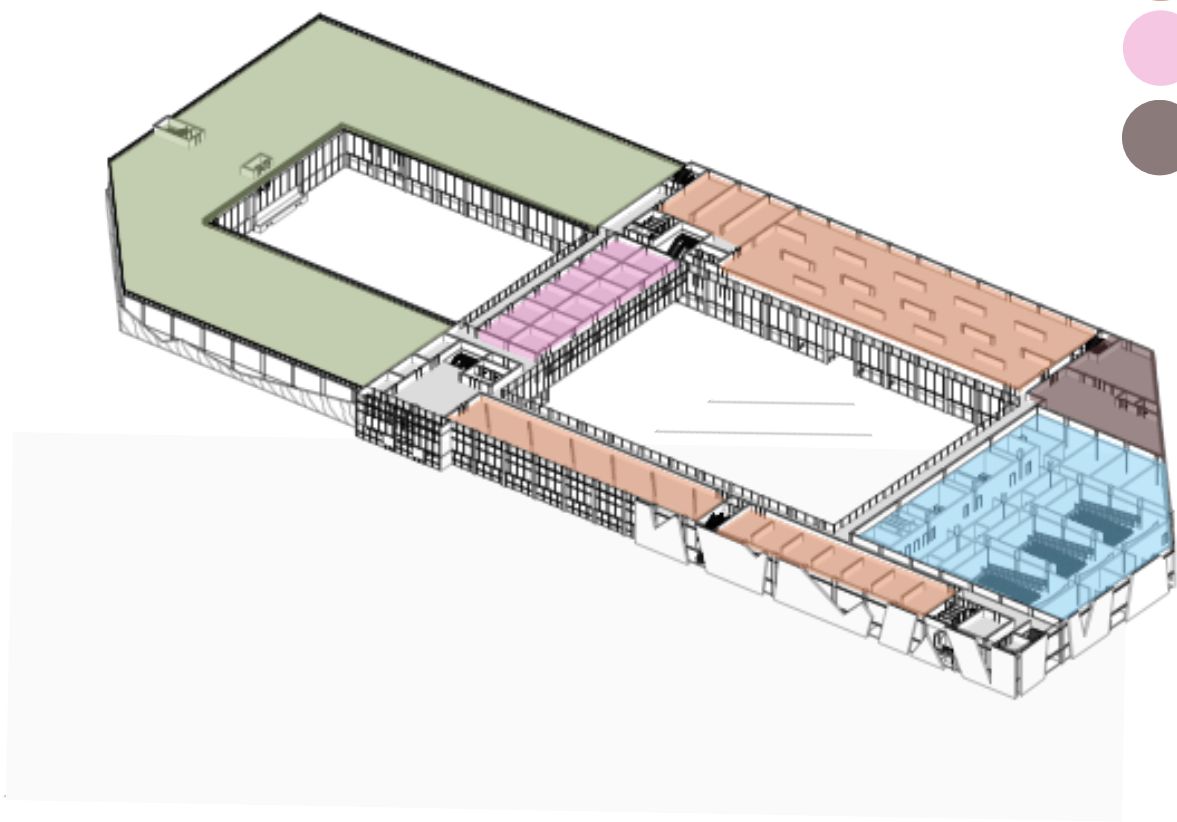


ПЛАН СХОВИЩА НА ВІДМ. -3.200 М 1: 1000

- 86.Пункт управління
- 87.Медпункт
- 88.Санвузли
- 89.Приміщення ФВК(фільтрації)
- 90.Приміщення дизельної електростанції
- 91.Склад зберігання води
- 92.Склад зберігання продуктів
- 93.Сміттєзбірник
- 94.Кімнати
- 95.Ігрова для дітей


№	Найменування приміщення	Площа, м²
1	Ресепшен	19
2	Охорона	20
3	Технічне приміщення	34
4	Кладова	34
5	Гардеробна	34
6	Зал майстер-класу	63
7	Зал майстер-класу	63
8	Зал майстер-класу	58
9	Лекційна зала	41
10	Демонстраційна зала	85
11	Демонстраційна зала	85
12	Основний лекційний зал	85
13	Інфо-простір	41
14	Основний демонстраційний	648,5
15	Основний демонстраційний	1350
16	Основний демонстраційний	1236
17	Основний демонстраційний	1313
18	Кафетерій	50
19	Кухня	58
20	Кафетерій	42
21	Кухня	48
22	Кафетерій	45
23	Кухня	48
24	Кафетерій	45
25	Кухня	48
26	Кафетерій	38
27	Кухня	44
28	Кафетерій	55
29	Кухня	42
30	Санвузол	42
31	Прийом експонатів / склад	210
32	Складське приміщення	173
33	Складське приміщення / транзит	110
34	Кімната робітників	23
35	Кімната інструментів	20
36	Технічне приміщення	20
37	Технічне приміщення	20
38	Кімната інструментів для саду	10
39	Внутрішній сад	5567
40	Шоу-рум	135
41	Шоу-рум	136
42	Шоу-рум	136
43	Демонстраційний сезонний зал	227
44	Зал медіа-інсталяції	83
45	Зал медіа-інсталяції	83
46	Зал медіа-інсталяції	83
47	Архівна	57
48	Бібліотека	41
49	Медіатека	41
50	Пізнавальний простір	41
51	Історичний простір	41
52	Арт-простір	41
53	Фудкорт	59
54	Гардеробна	23
55	ВІП-зал	50,5
56	Технічне приміщення	12
57	Кімната демонстрації	6
58	ВІП-зал	50,5
59	Технічне приміщення	12
60	Кімната демонстрації	6
61	Санвузол	—
62	Кімната швидкого медіа	—
63	Технічне приміщення та кладова	20
64	Демонстраційна	21
65	Основна зала	208
66	Технічне приміщення	106
67	Технічне приміщення та кладова	20
68	Демонстраційна	21
69	Основна зала	208
70	Технічне приміщення та кладова	20
71	Демонстраційна	21
72	Основна зала	208
73	Технічне приміщення	83
74	Кімната персоналу	54
75	Склад інвентарю	53
76	Склад продукції	50
77	Завантаження / склад експонатів	245
78	Склад	139
79	Виставковий зал №1	1127
80	Виставковий зал №2	1358
81	Виставковий зал №3	974
82	Виставковий зал №4	261
83	Виставковий зал №5 (фініш)	1262
84	Адміністрація	33
85	Офісне приміщення	33

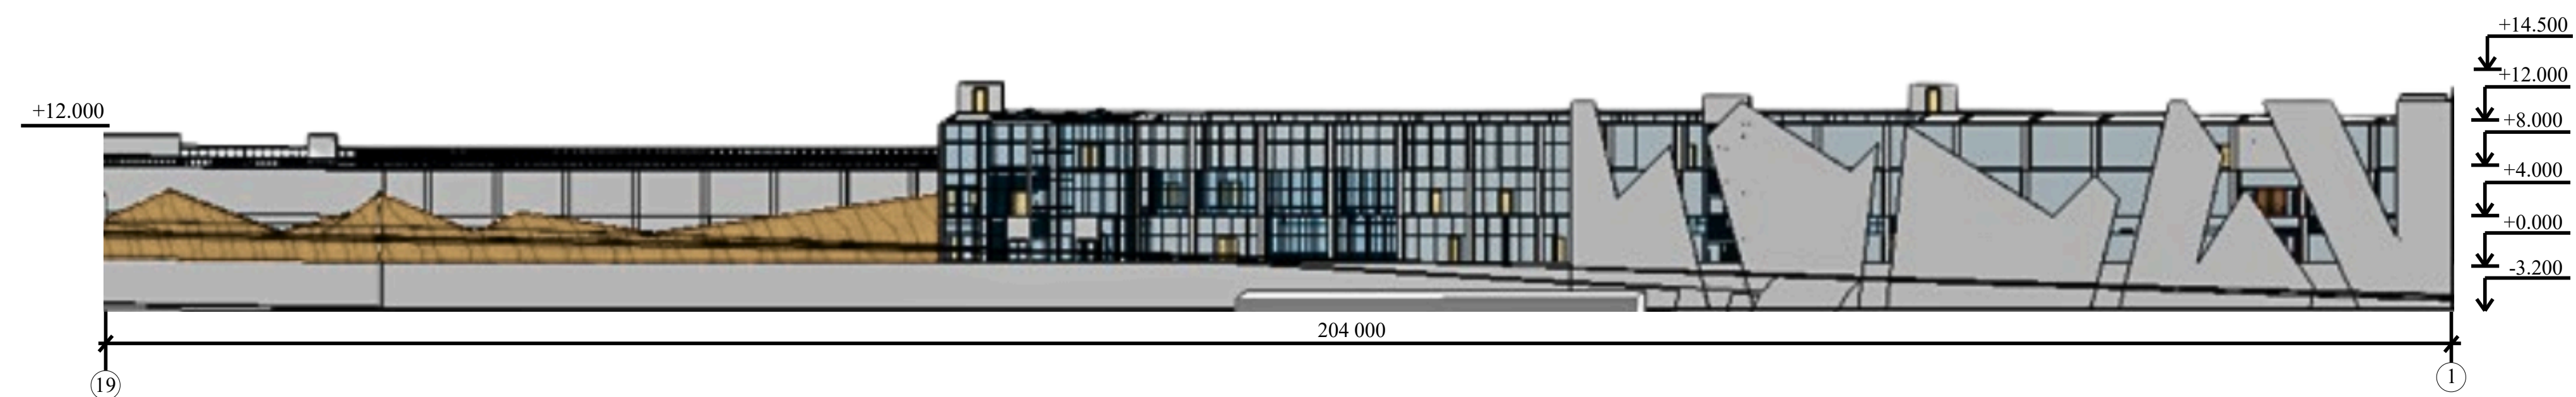


ФАСАД 19-1 М 1: 400

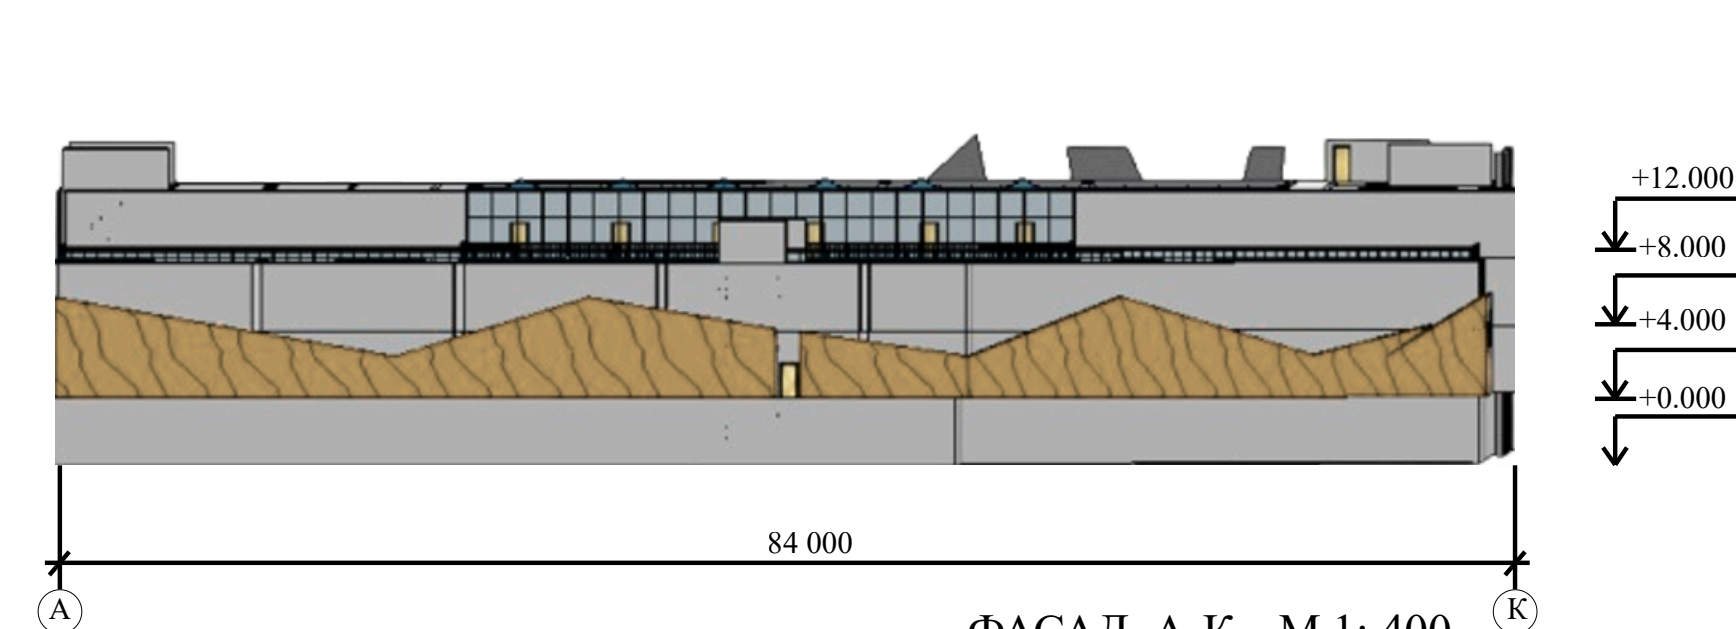


ФАСАД А-К М 1: 400

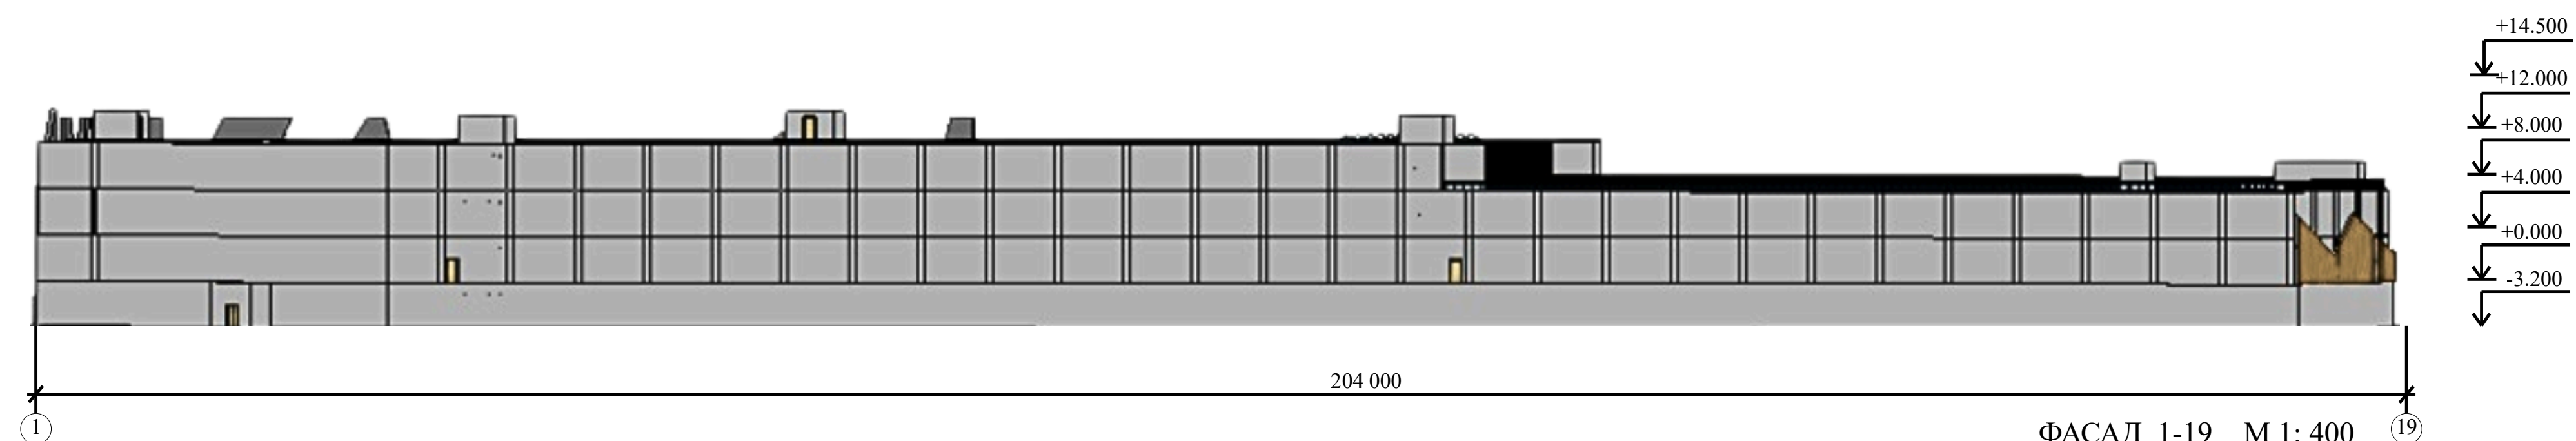


ФАСАД 1-19 М 1: 400

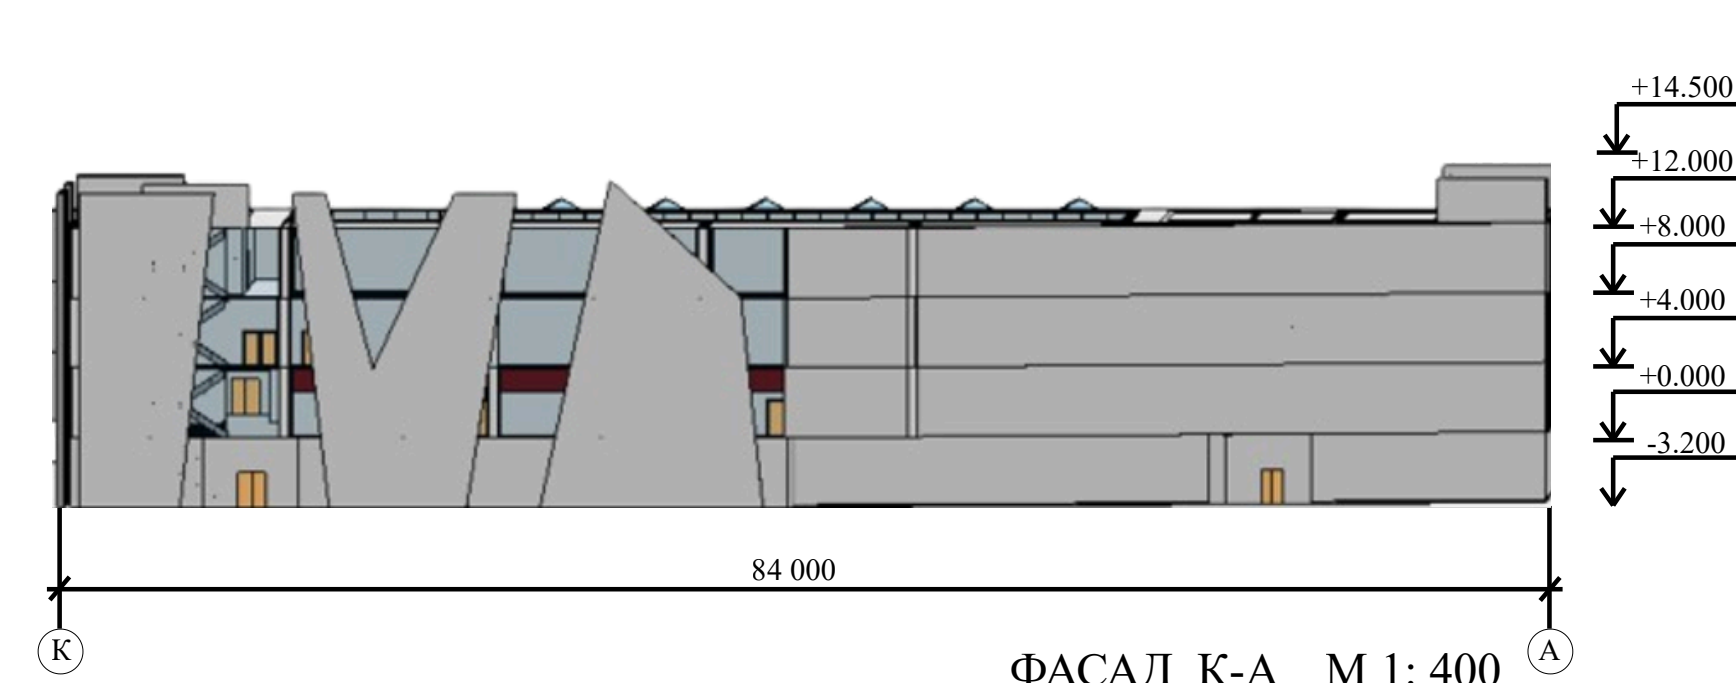

ФАСАД К-А М 1: 400

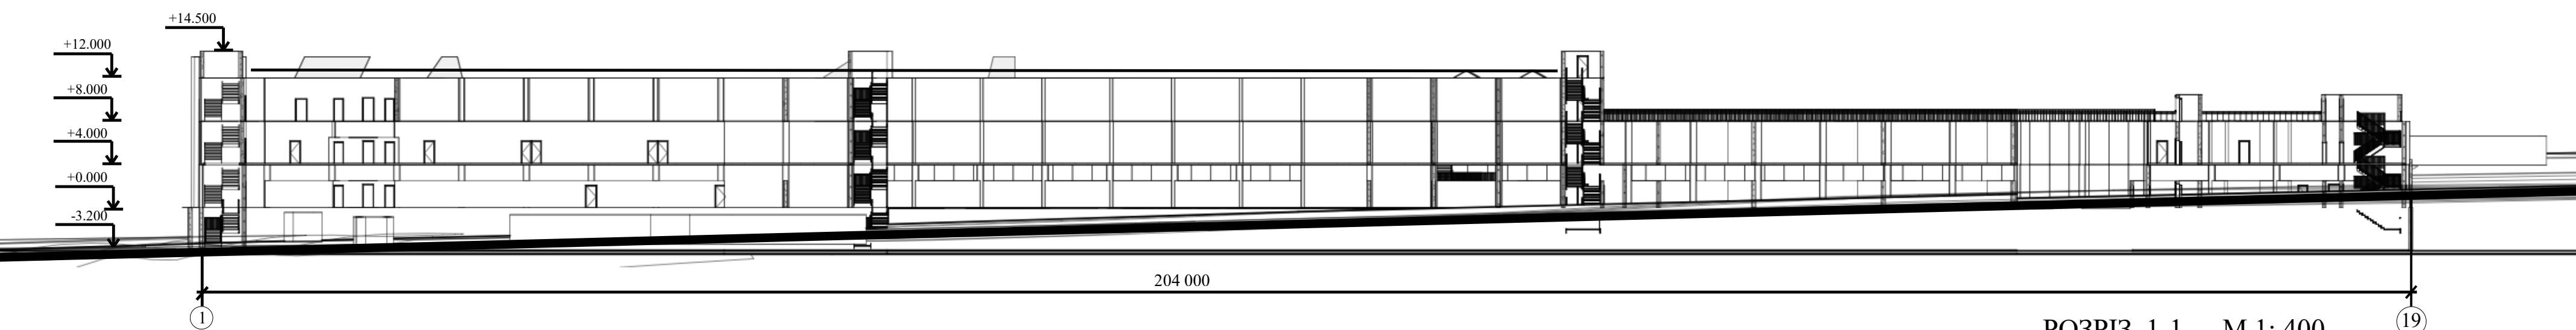

РОЗРІЗ 1-1 М 1: 400

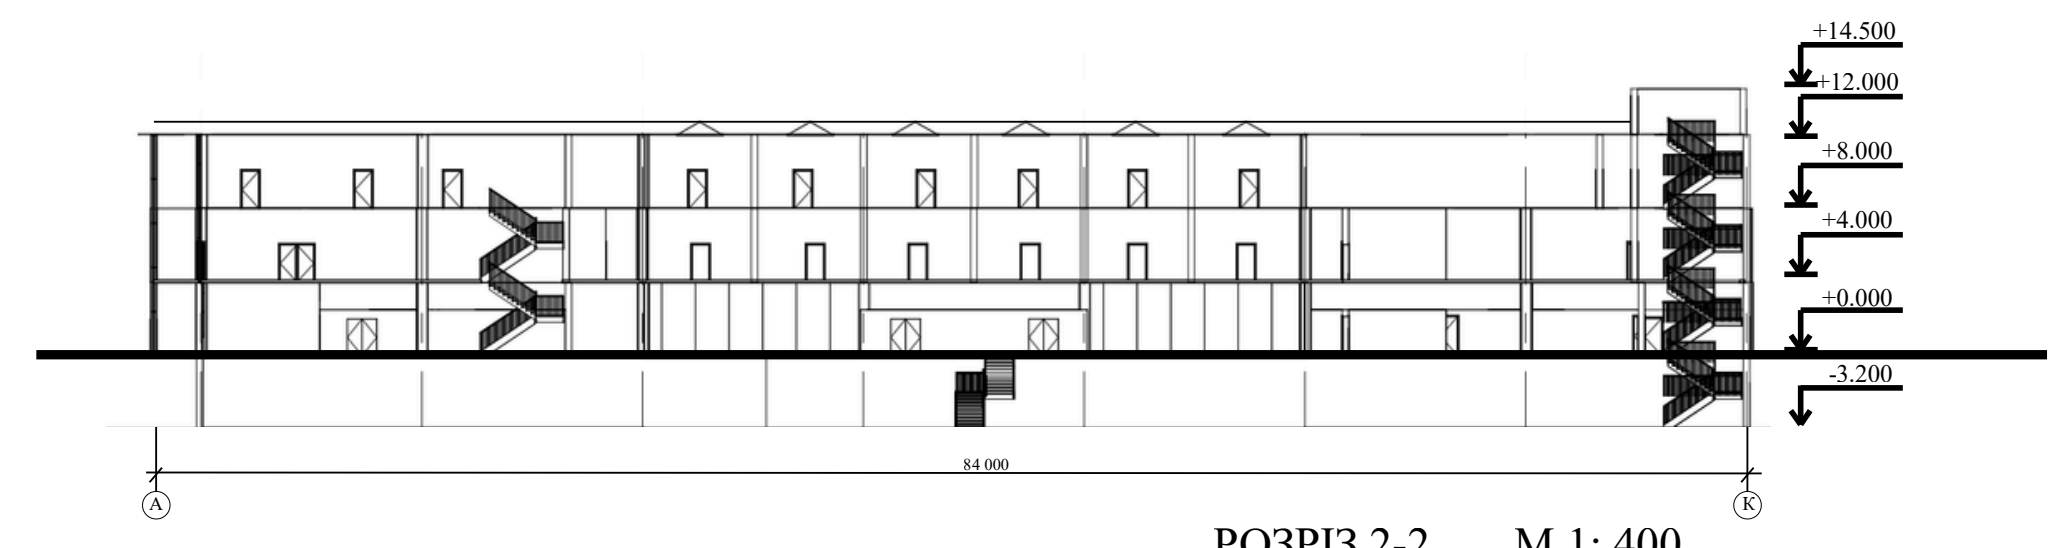

РОЗРІЗ 2-2 М 1: 400

