

*МІНІСТЕРСТВО ОСВІТИ І НАУКИ УКРАЇНИ  
ІВАНО-ФРАНКІВСЬКИЙ НАЦІОНАЛЬНИЙ  
ТЕХНІЧНИЙ УНІВЕРСИТЕТ НАФТИ І ГАЗУ*

*Інститут архітектури та будівництва "ІФНТУНГ-ДонНАБА*

*Кафедра "Будівництва"*

***ДИПЛОМНА РОБОТА БАКАЛАВРА***

*на тему: "Нове будівництво готельно-розважального  
комплексу в м.Вишгород."*

***ТОМ 2***

***Основні креслення***

*Студент групи Б-22-3*

*ГІП*

*Завідувач кафедри*

*Передрук В.Б.*

*Бойко В.Р.*

*Андрусак А.В.*

# Ведомость рабочих чертежей основного комплекта

Арк.	Найменування	Примітка
1	Загальні дані	
2	Генеральний план	
3	План Фундаменту	
4	План на відм 0,000	
5	План на відм +3,300	
6	План на відм. +6,600	
7	План на відм. +9,900	
8	План покрівлі	
9	Фасад 7-1	
10	Фасад 1-7	
11	Фасад Г-А	
12	Фасад А-Г	
13	Розріз 1-1	
14	Розріз 2-2	
14	Розріз 2-2	

1 Похідні данні.

1.1 Даний проєкт розроблено відповідно до завдання.

1.2 Робоча документація розроблена на проєкт "4-х поверхового розважально-готельного комплексу у сісті "Ірпінь""

1.3 Район будівництва - місто Ірпінь.


Характеристики району:

- за сніговим навантаженням - 5 район (1560 Па);
- за вітровим навантаженням - 1 район (390 Па);
- термін експлуатації - 100 років;
- клас наслідків - СС2;
- ступень вогнестійкості - II;
- розрахункова зимова температура зовнішнього повітря найбільш холодної п'ятиденки - 23°C, забезпеченістю 0,92;
- глибина промерзання ґрунту - 0.9 м.

Розрахунок конструкції виконувався відповідно до:

- ДБН В.1.2-2:2006 "Навантаження та впливи"
- ДБН В.2.6-163:2010 "Сталеві конструкції"
- ДБН В.2.6-98:2009 "БЕТОННІ ТА ЗАЛІЗОБЕТОННІ КОНСТРУКЦІЇ. Основні положення"

						Дипломна робота бакалавра			
						Івано-Франківський національний технічний університет нафти і газу			
Изм.	Кол.ч.	Лист	№Док.	Подп.	Дата				
Розробив	Передрук В.Б.					Нове будівництво готельно-розважального комплексу в м.Вишгород	Стадія	Лист	Листов
Кносультант							Р	1	
ГІП	Бойко В.Р.					Загальні дані	Кафедра "Будівництва." Передрук В.Б.		
Зав. каф.	Андрусак А.В.								
Н. Контроль	Андрусак А.В.								

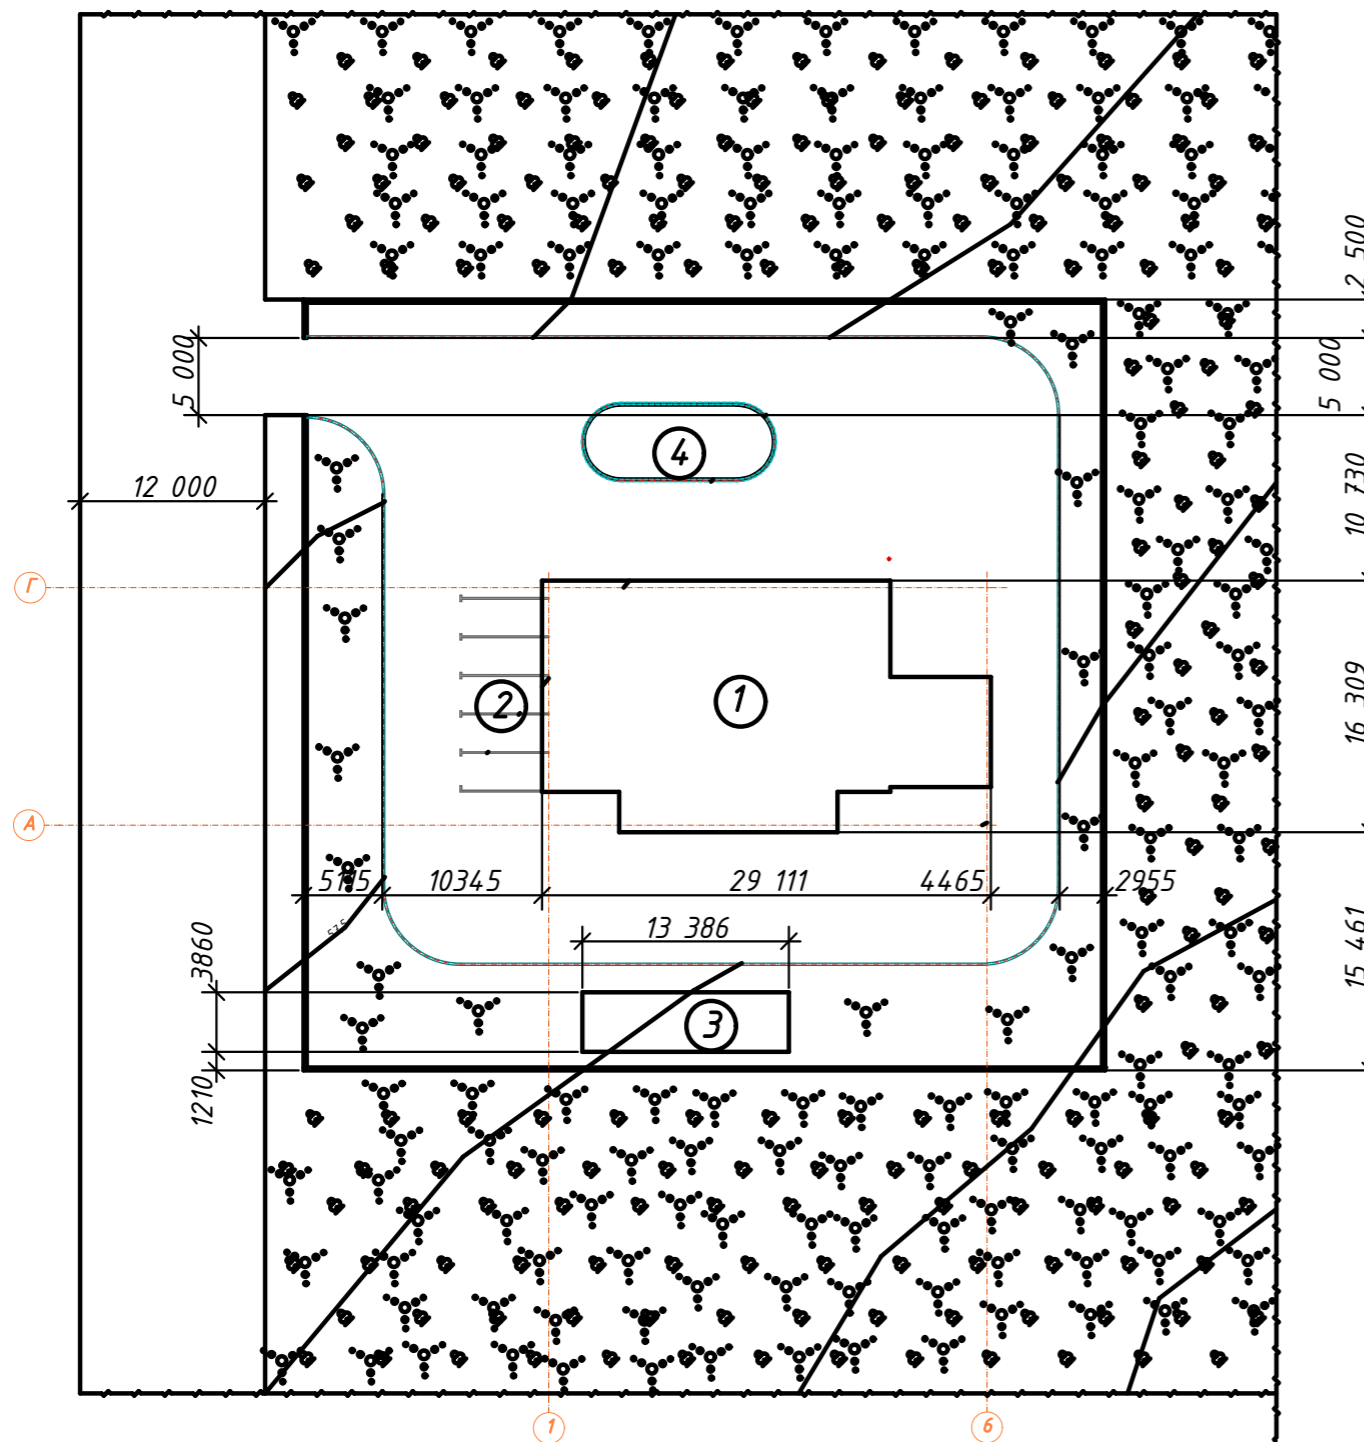

Поз.	Показник	Од. вим.	Значення
1	Площа забудови	м <sup>2</sup>	403,31
2	Корисна площа будівлі	м <sup>2</sup>	1590,4
3	Будівельний обсяг будівлі	м <sup>3</sup>	7080,92
4	Кошторисна вартість будівництва	тис. грн.	30129,744


### Експлікація будівель та спруд Умовні позначення

Поз.	Показники
1	Проектуєма будова
2	Парковка
3	Дитячий майданчик
4	Фантан

- чагарник групові посадки
- Асфальтове покриття
- Дерева листові групові посадки


						Дипломна робота бакалавра			
						Івано-Франківський національний технічний університет нафти і газу			
Изм.	Кол.уч.	Лист	№Док.	Подп.	Дата	Нове будівництво готельно-розважального комплексу в м.Вишгород	Стадия	Лист	Листов
								Р	2
Розробив	Передрук В.Б.					Генеральний план	Кафедра "Будівництва" Передрук В.Б.		
Кносультант	ГП	Бойко В.Р.							
Зав. каф.	Н. Контроль	Андрусак А.В.	Андрусак А.В.						

# Схема розумщення елментів фундаментів

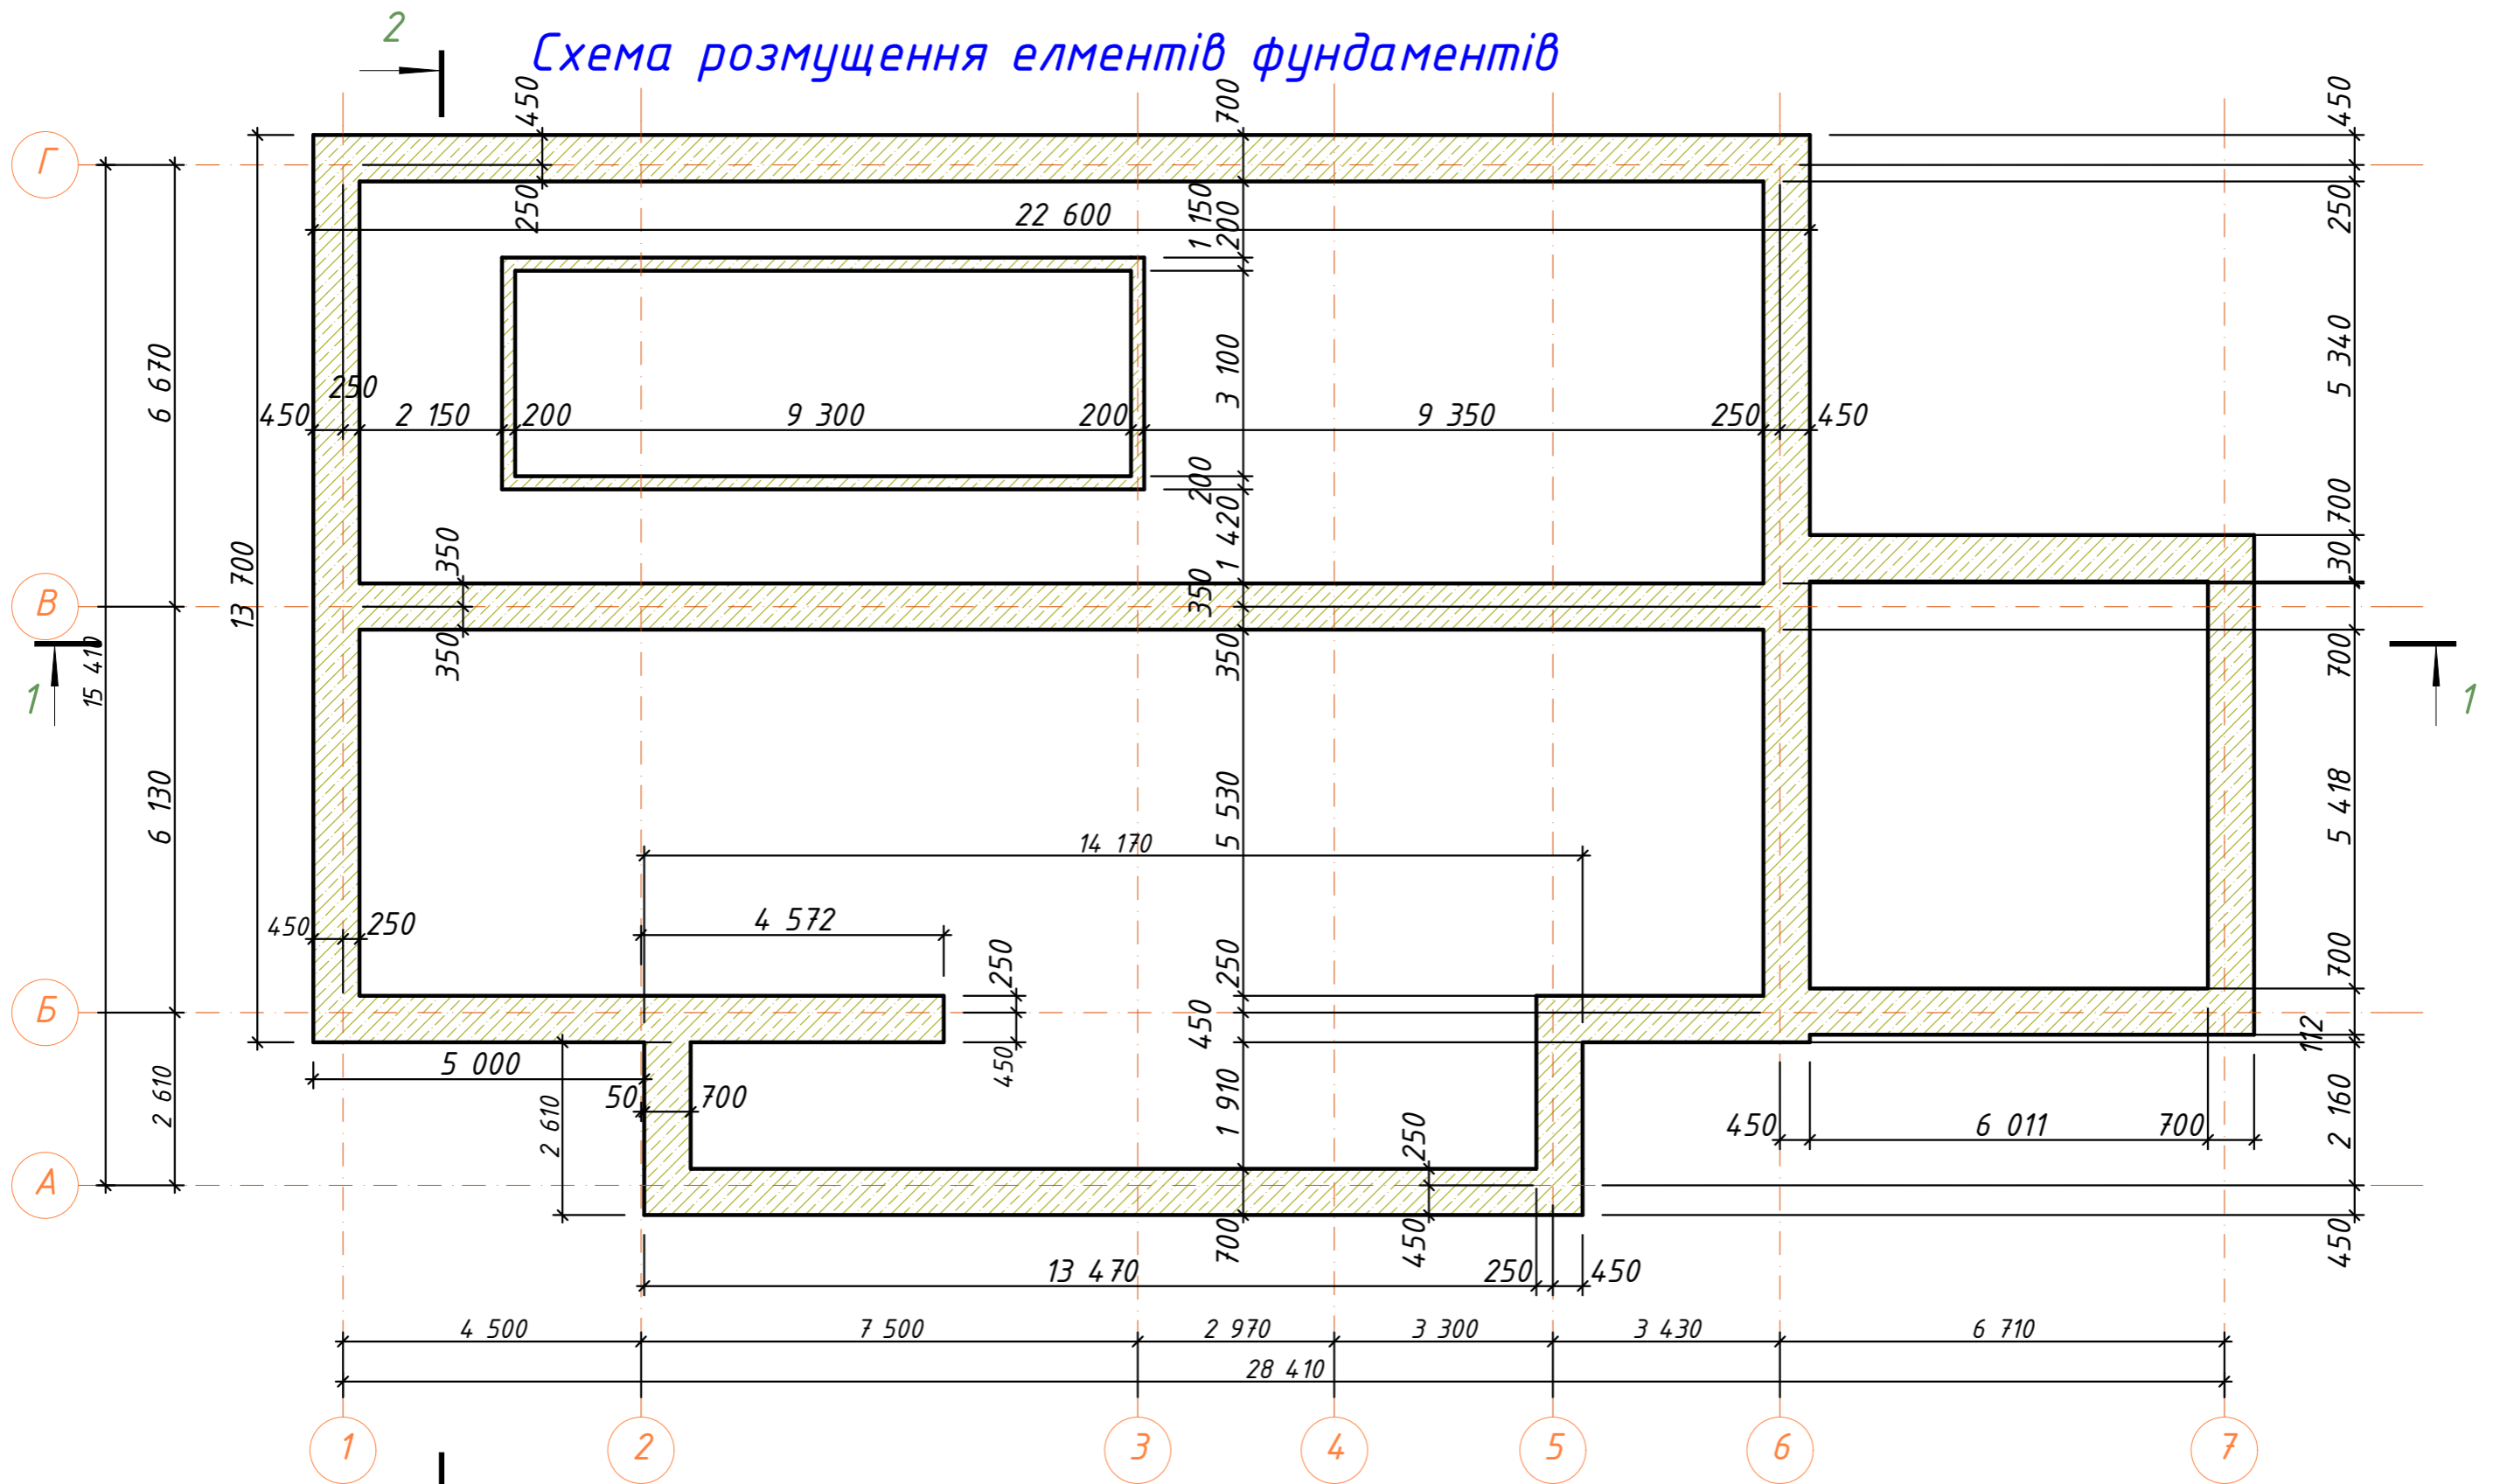


						<b>Дипломна робота бакалавра</b>			
						Івано-Франківський національний технічний університет нафти і газу			
Изм.	Кол.ч.	Лист	№Док.	Подп.	Дата	Нове будівництво готельно-розважального комплексу в. м.Вишгород	Стадия	Лист	Листов
							Р	3	
Розробив Кносультант ГІП						Передрук В.Б. Бойко В.Р.			
Зав. каф. Н. Контроль						Андрусяк А.В. Андрусяк А.В.			
План фундаментів							Кафедра "Будівництва" Передрук В.Б.		

# План на відм. 0,000

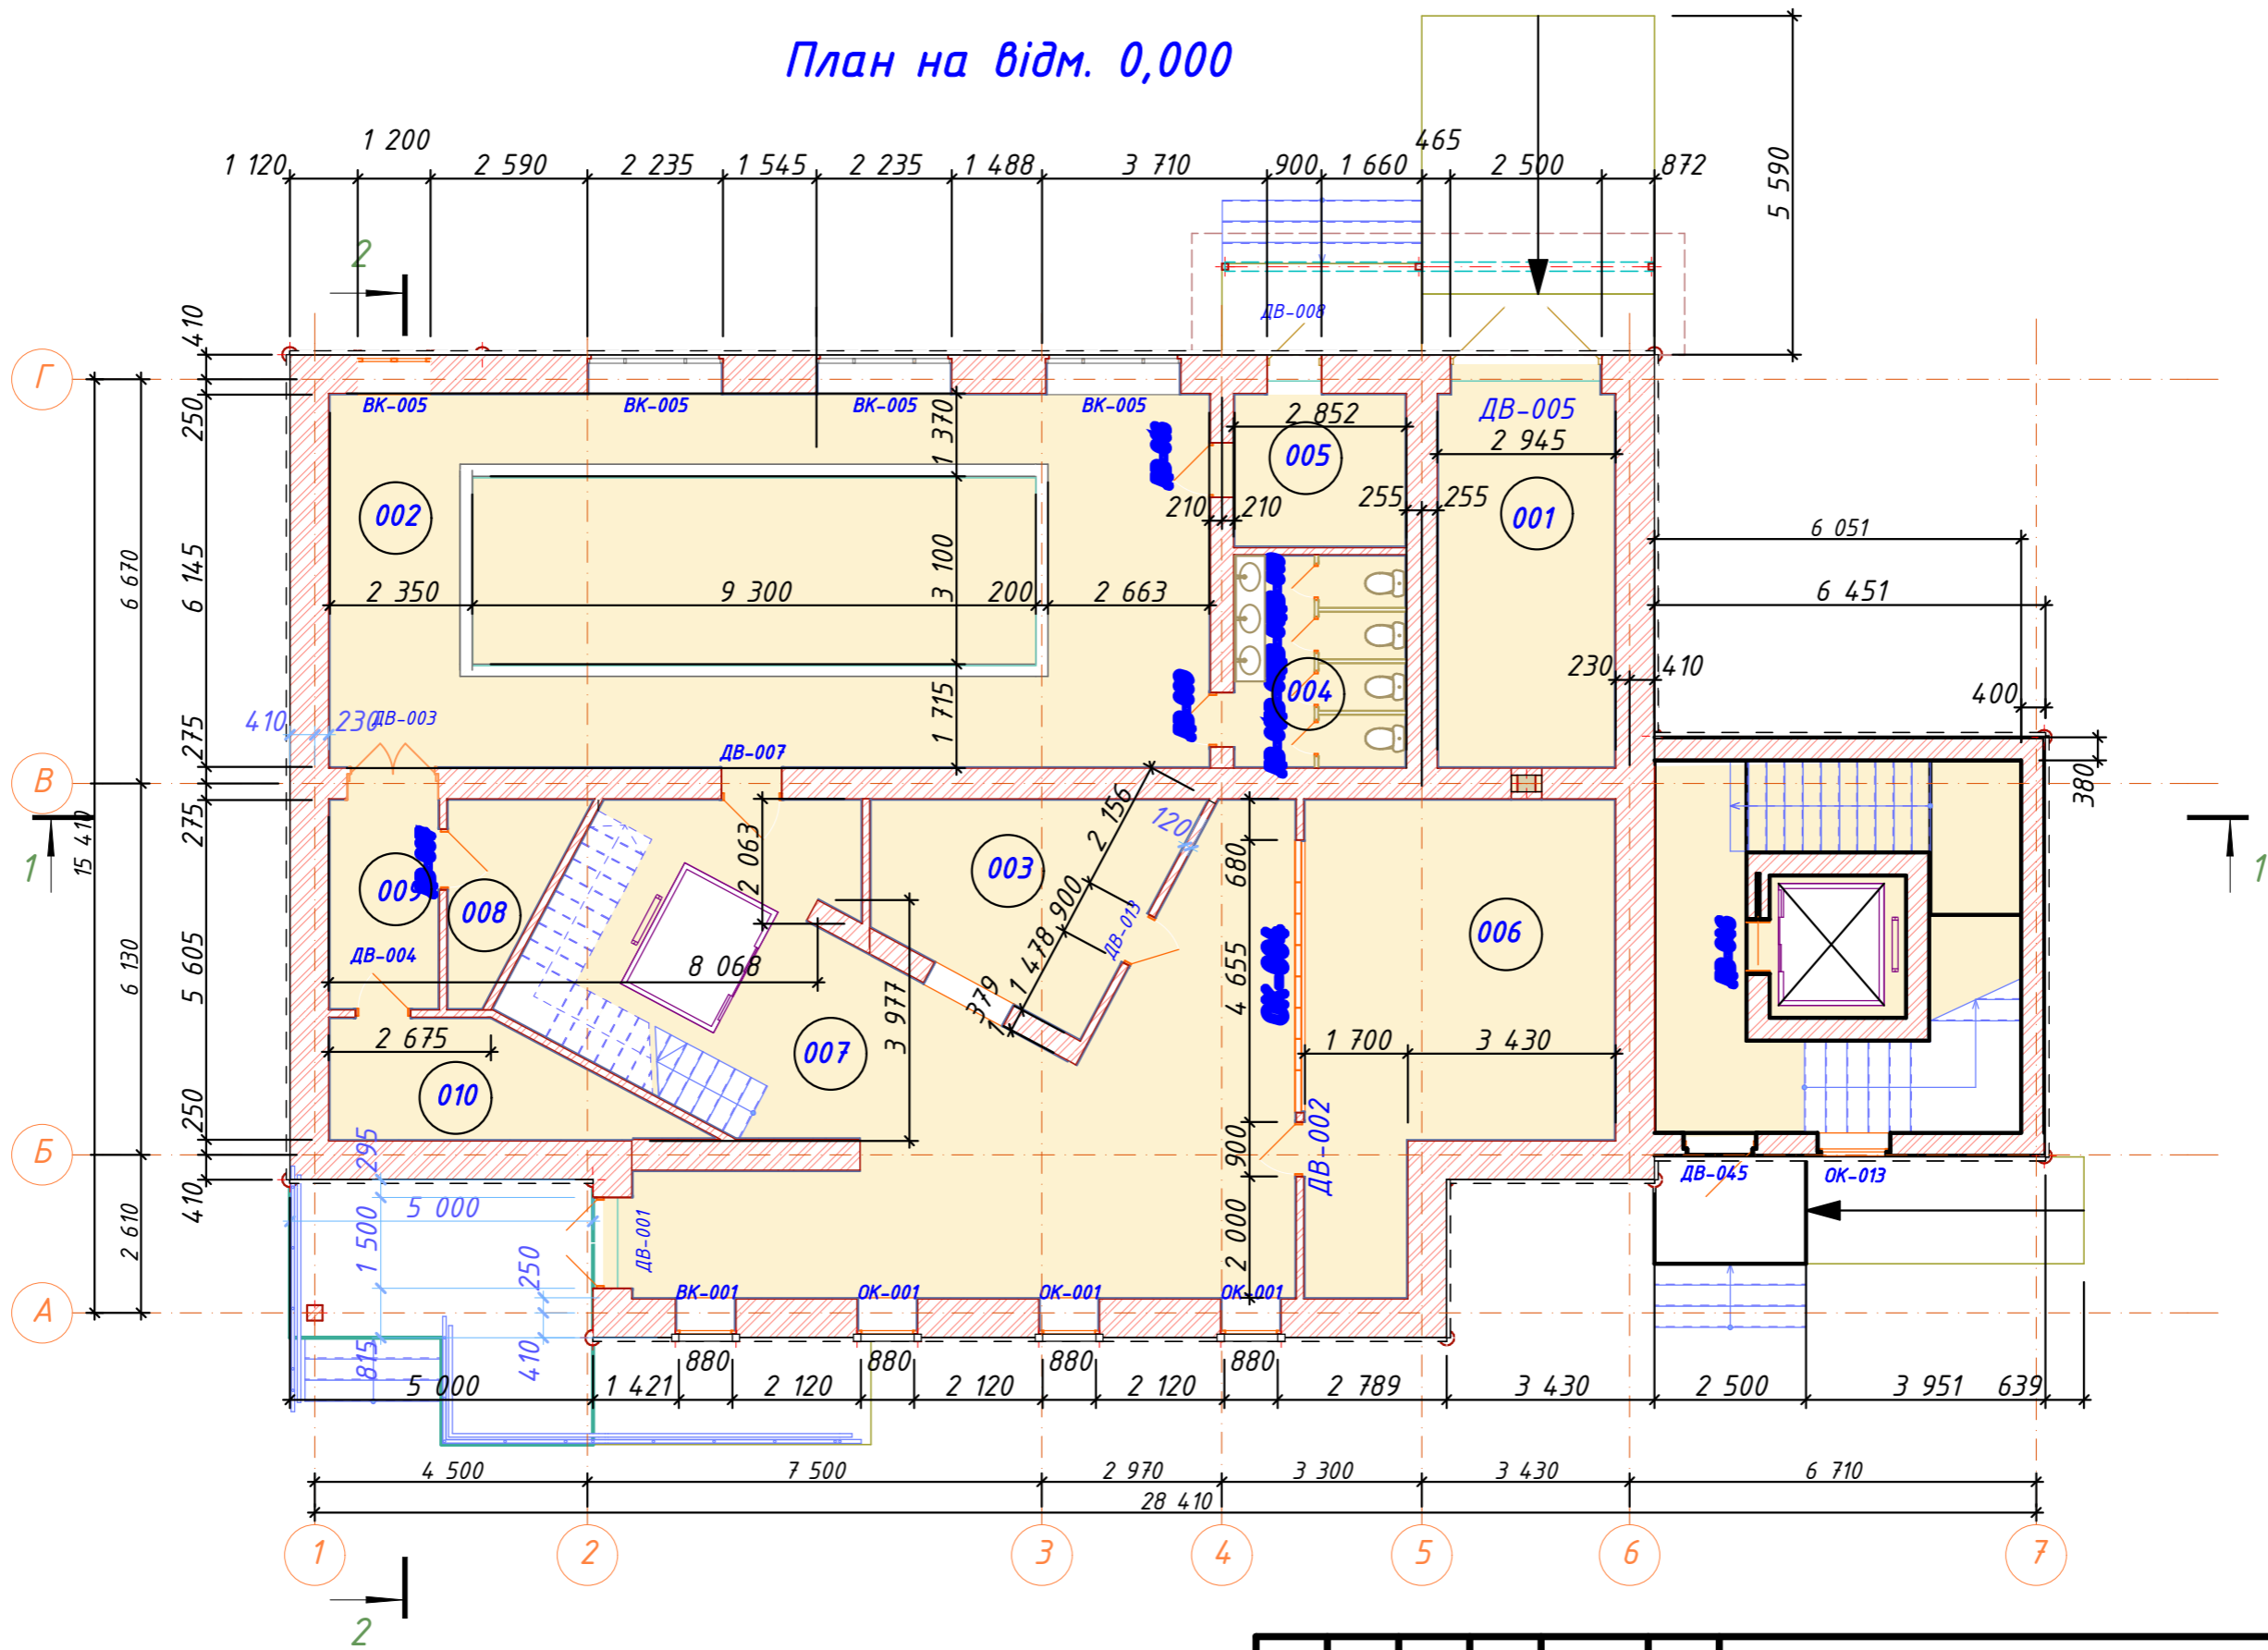

						Дипломна робота бакалавра				
						Івано-Франківський національний технічний університет нафти і газу				
Изм.	Кол.ч.	Лист	№Док.	Подп.	Дата	Нове будівництво готельно-розважального комплексу в м.Вишгород		Стадия	Лист	Листов
								Р	4	
Розробив	Передрук В.Б.							План на отм. ±0.000		
Кносультант	Бойко В.Р.									
ГІП	Андрусак А.В.									
Зав. каф.	Андрусак А.В.							Кафедра "Будівництва" Передрук В.Б.		
Н. Контроль	Андрусак А.В.									

План на відм. +3,300

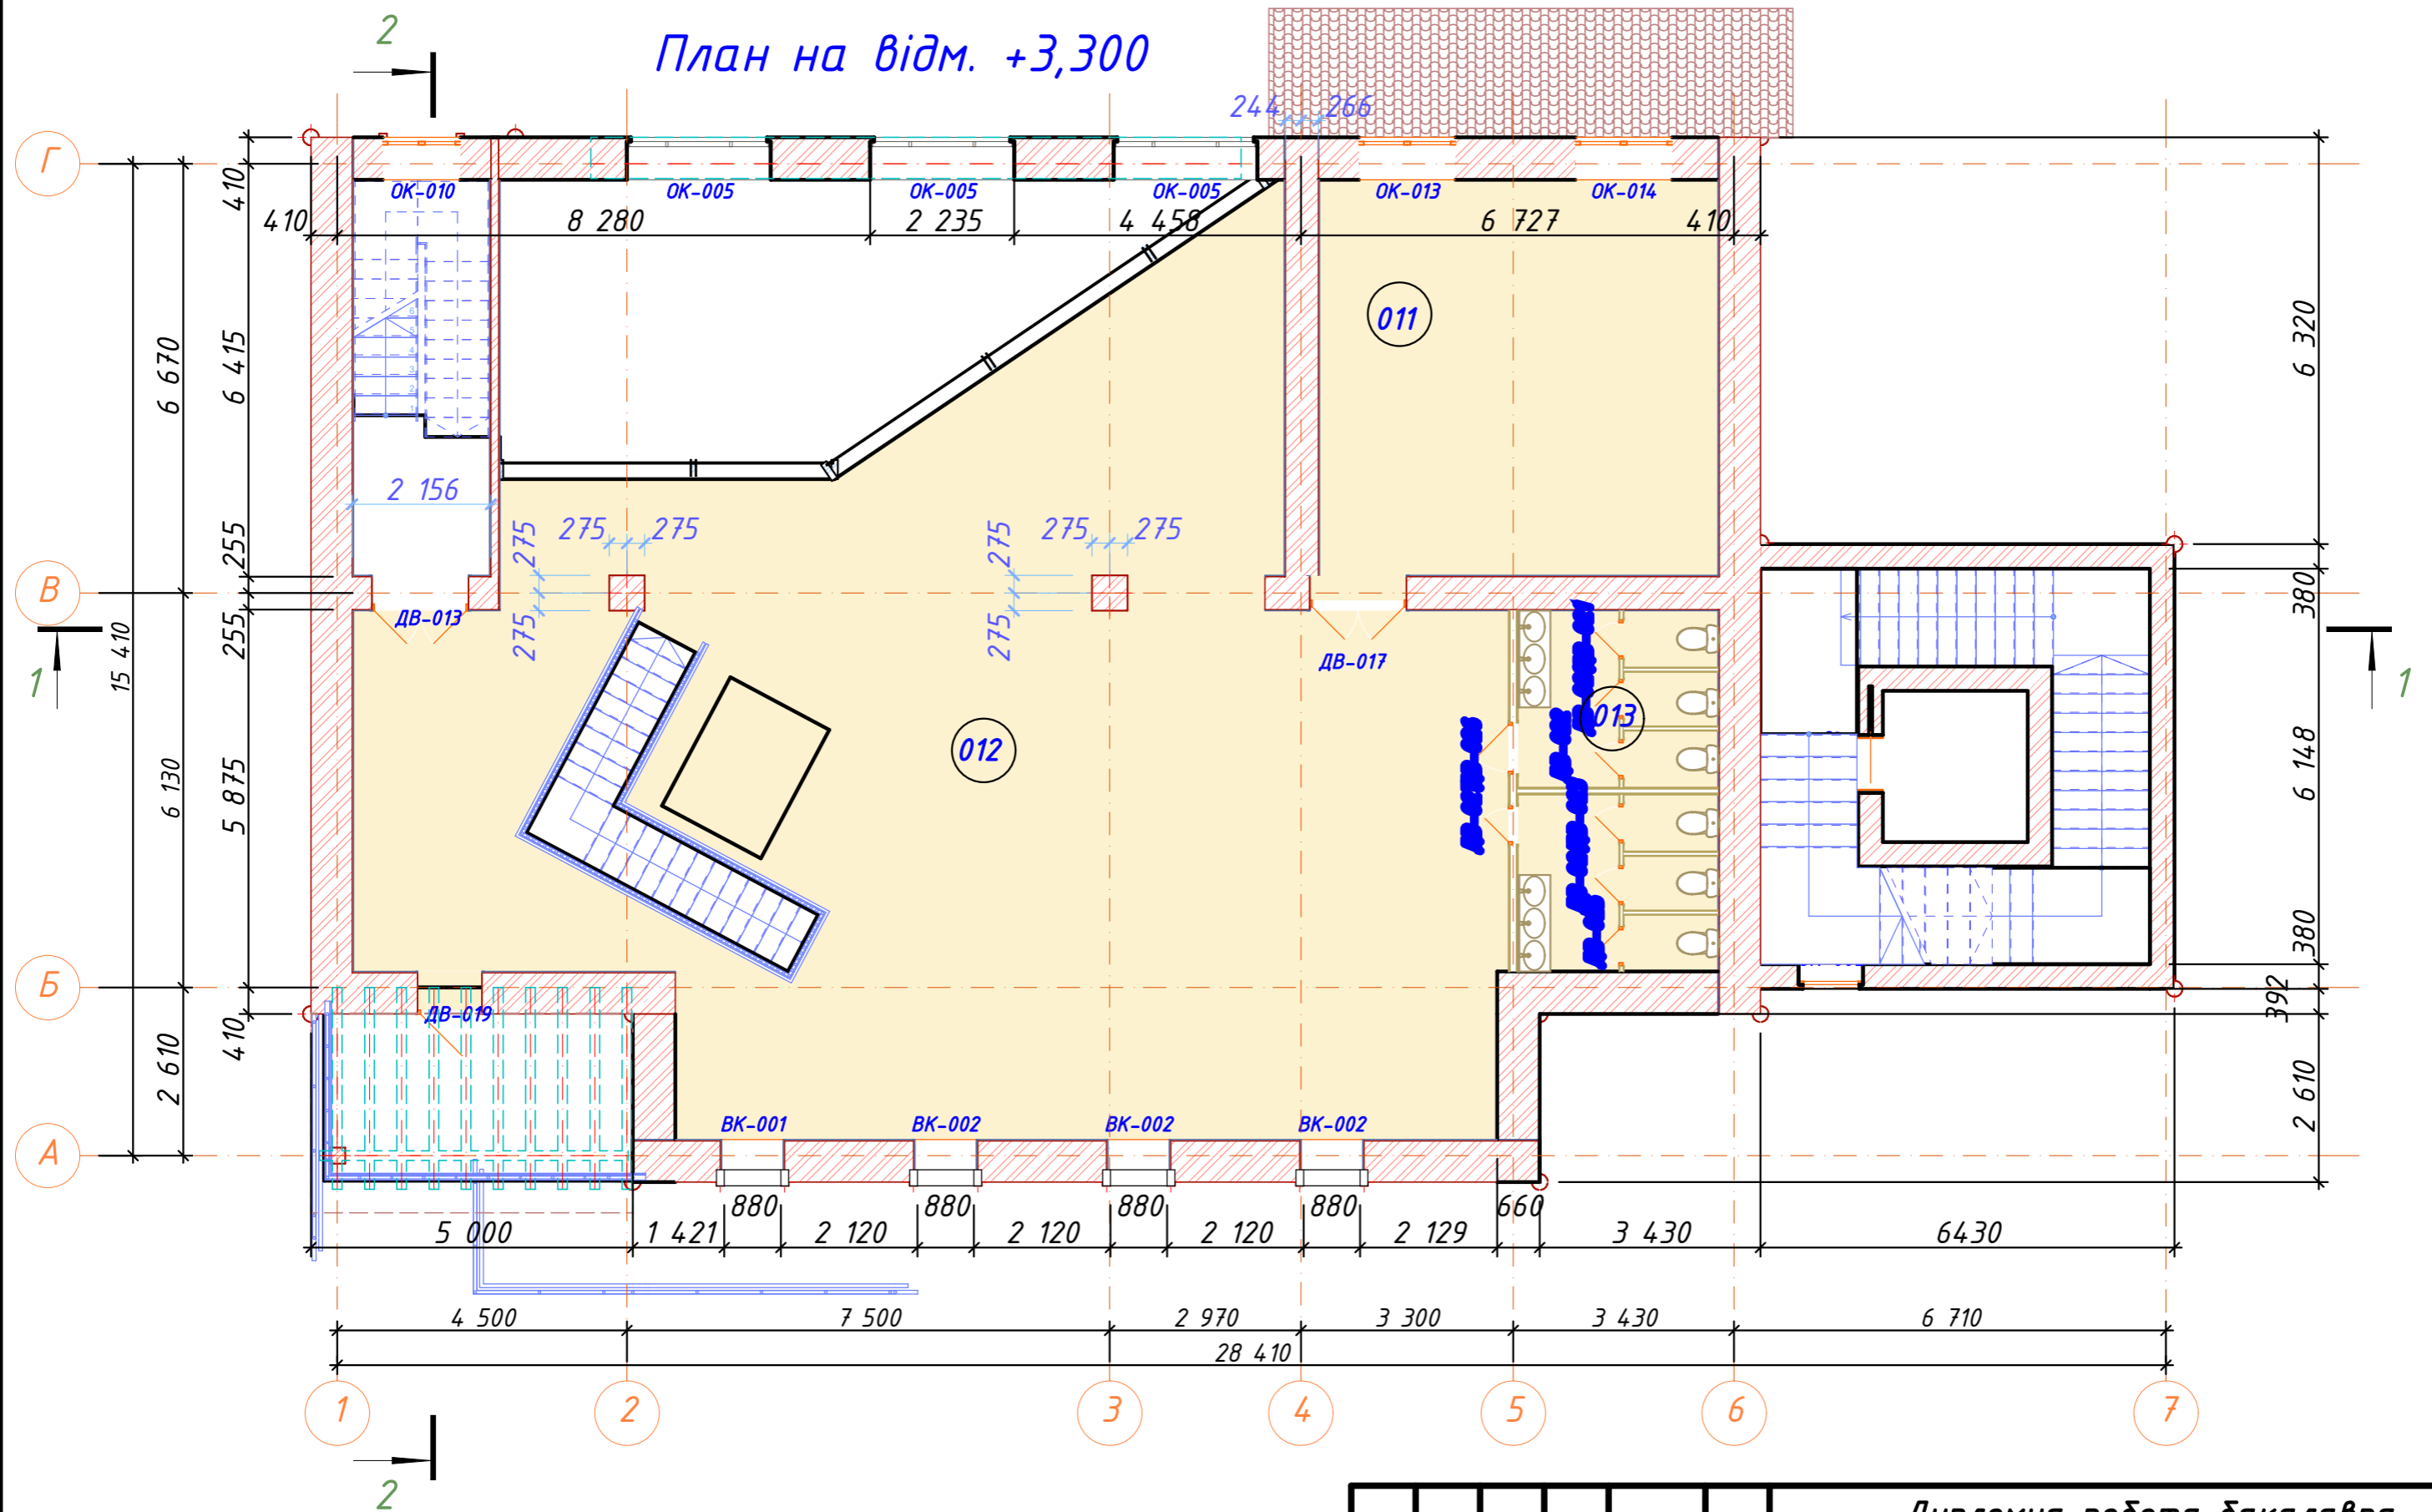


						<b>Дипломна робота бакалавра</b>			
						Івано-Франківський національний технічний університет нафти і газу			
Изм.	Кол.уч.	Лист	№Док.	Подп.	Дата	Нове будівництво готельно-розважального комплексу в м.Вишгород	Стадія	Лист	Листов
							Р	5	
Розробив Кносультант ГІП						Передрук В.Б. Бойко В.Р.			
Зав. каф. Н. Контроль						Андрусяк А.В. Андрусяк А.В.			
						План на відм. +3,300		Кафедра "Будівництва" Передрук В.Б.	




План 4-го поверху

22 520

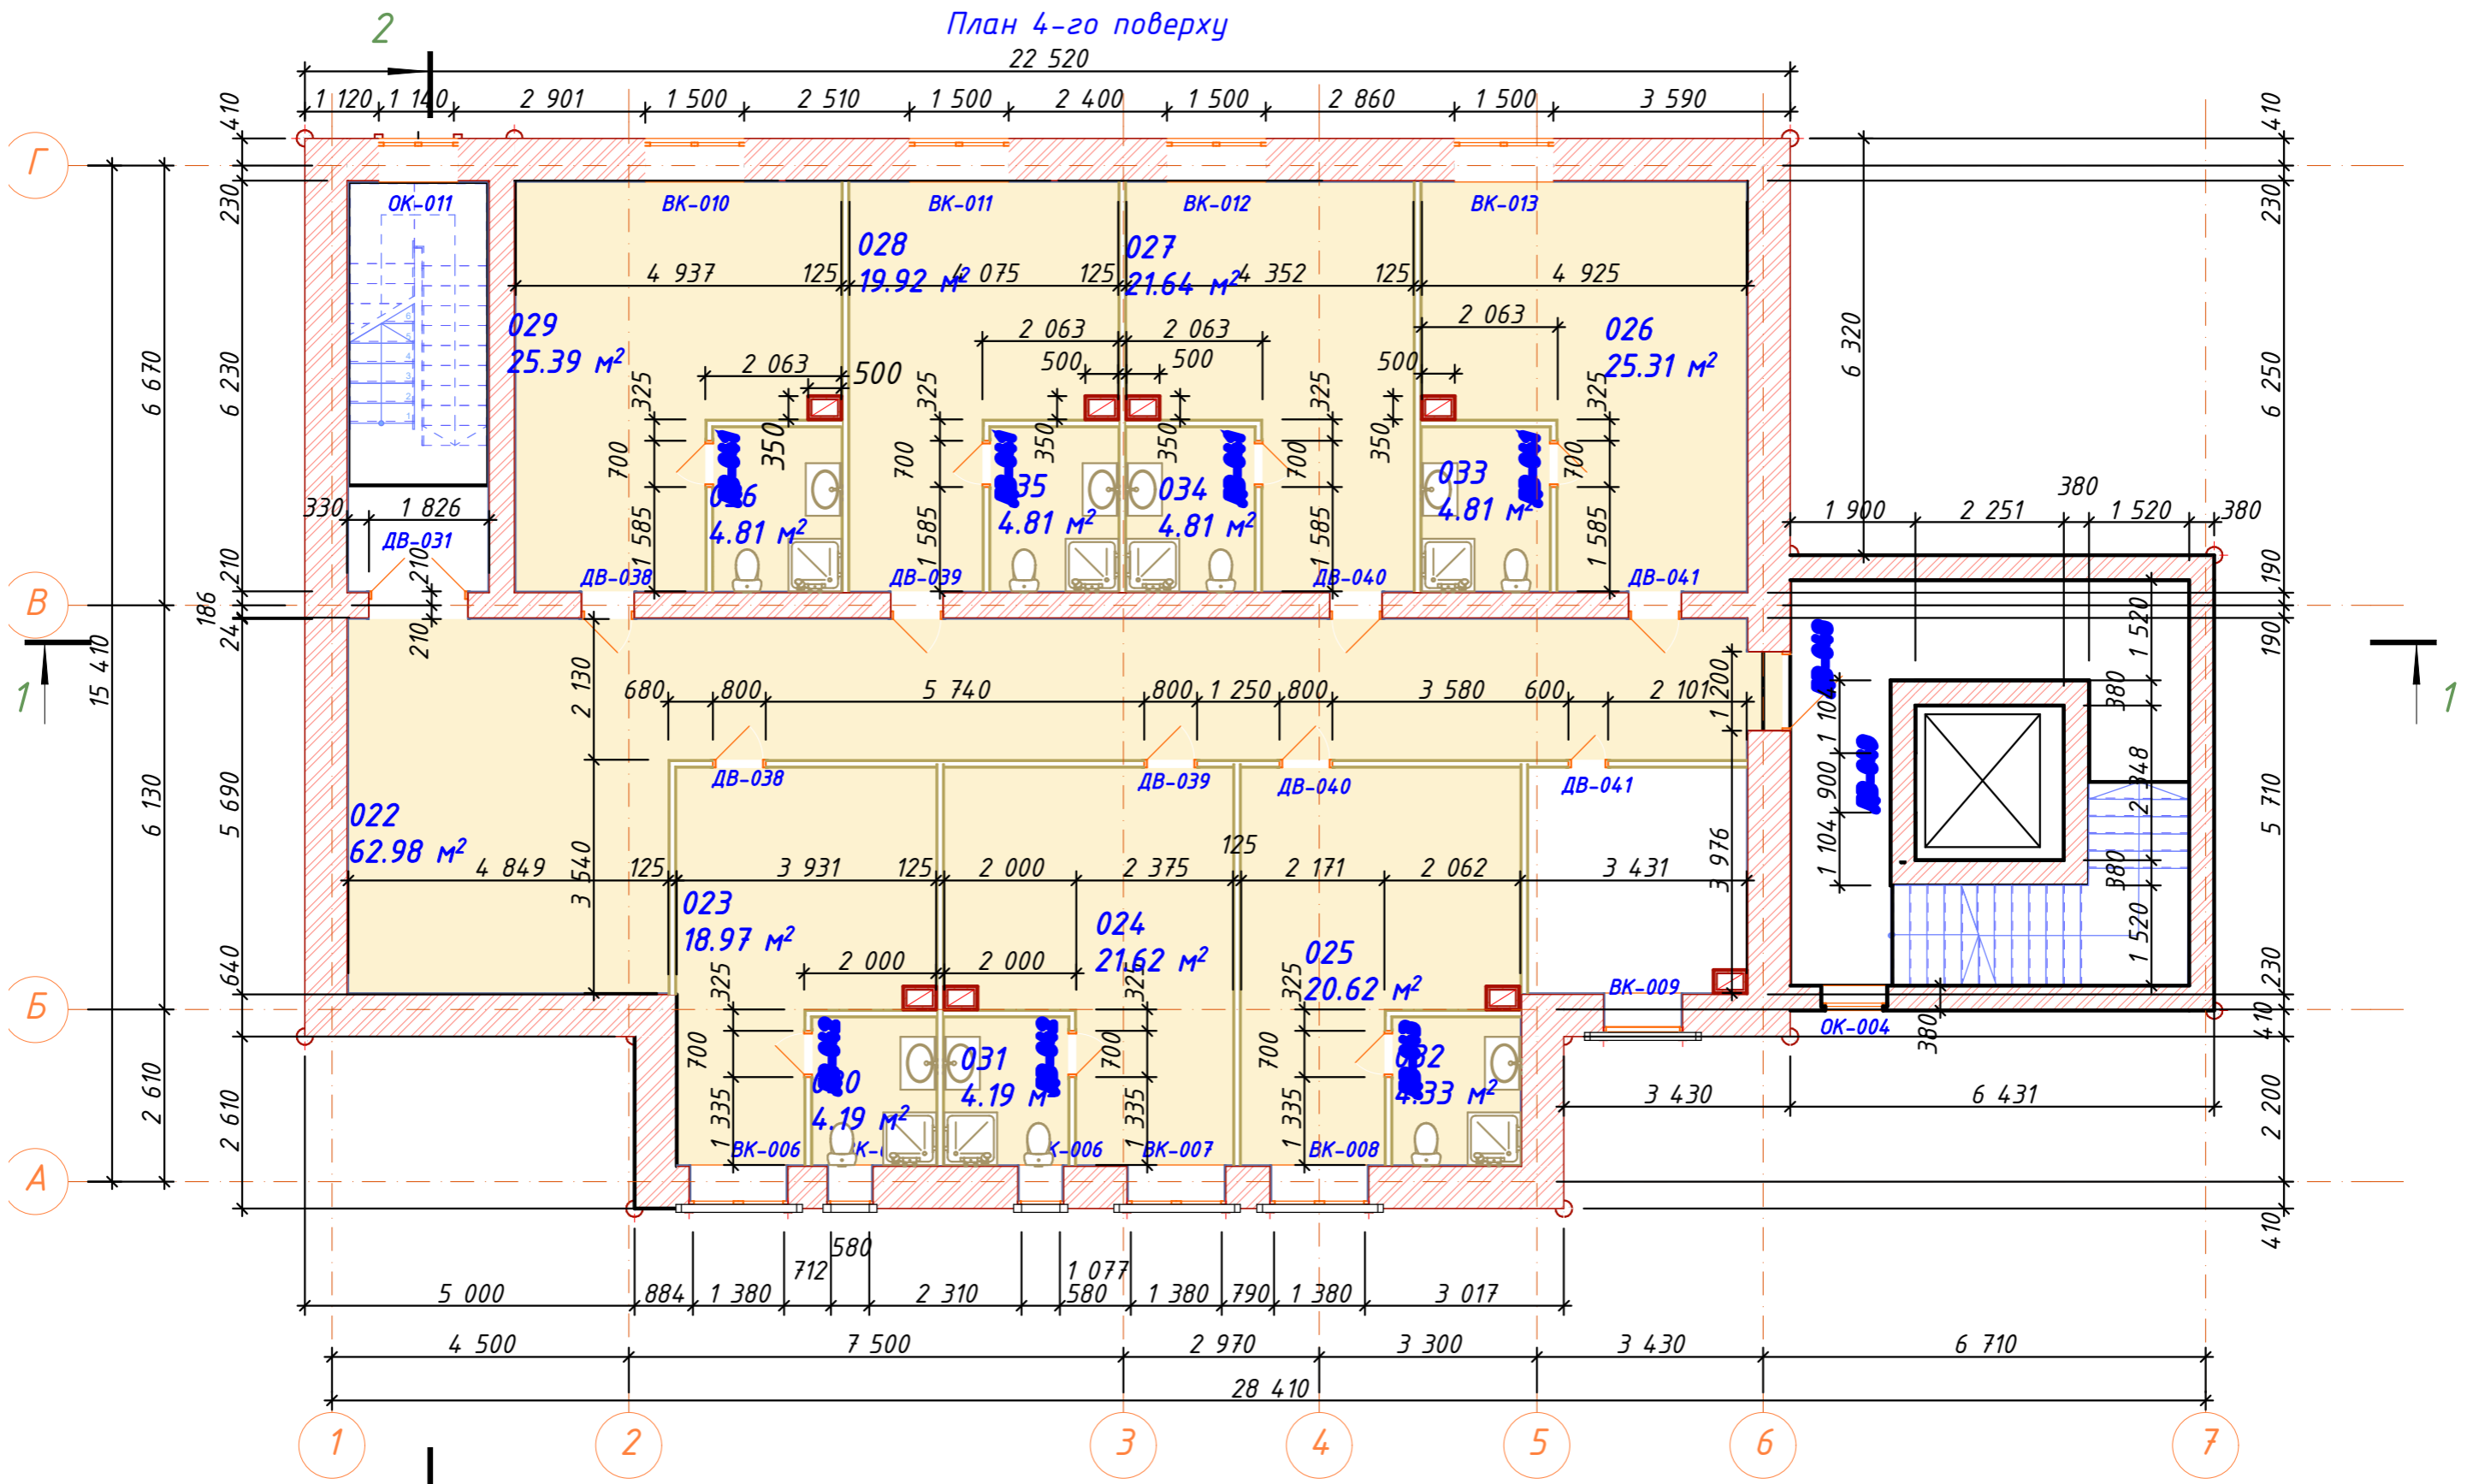


Дипломна робота бакалавра					
Івано-Франківський національний технічний університет нафти і газу					
Изм.	Кол.ч.	Лист	№Док.	Подп.	Дата
Розробив	Передрук В.Б.				
Кносультант					
ГІП	Бойко В.Р.				
Зав. каф.	Андрусяк А.В.				
Н. Контроль	Андрусяк А.В.				
Нове будівництво готельно-розважального комплексу в м.Вишгород				Стадія	Лист
План на відм. +9,900				Р	7
				Листов	
				Кафедра "Будівництва" Передрук В.Б.	

# План покрівлі

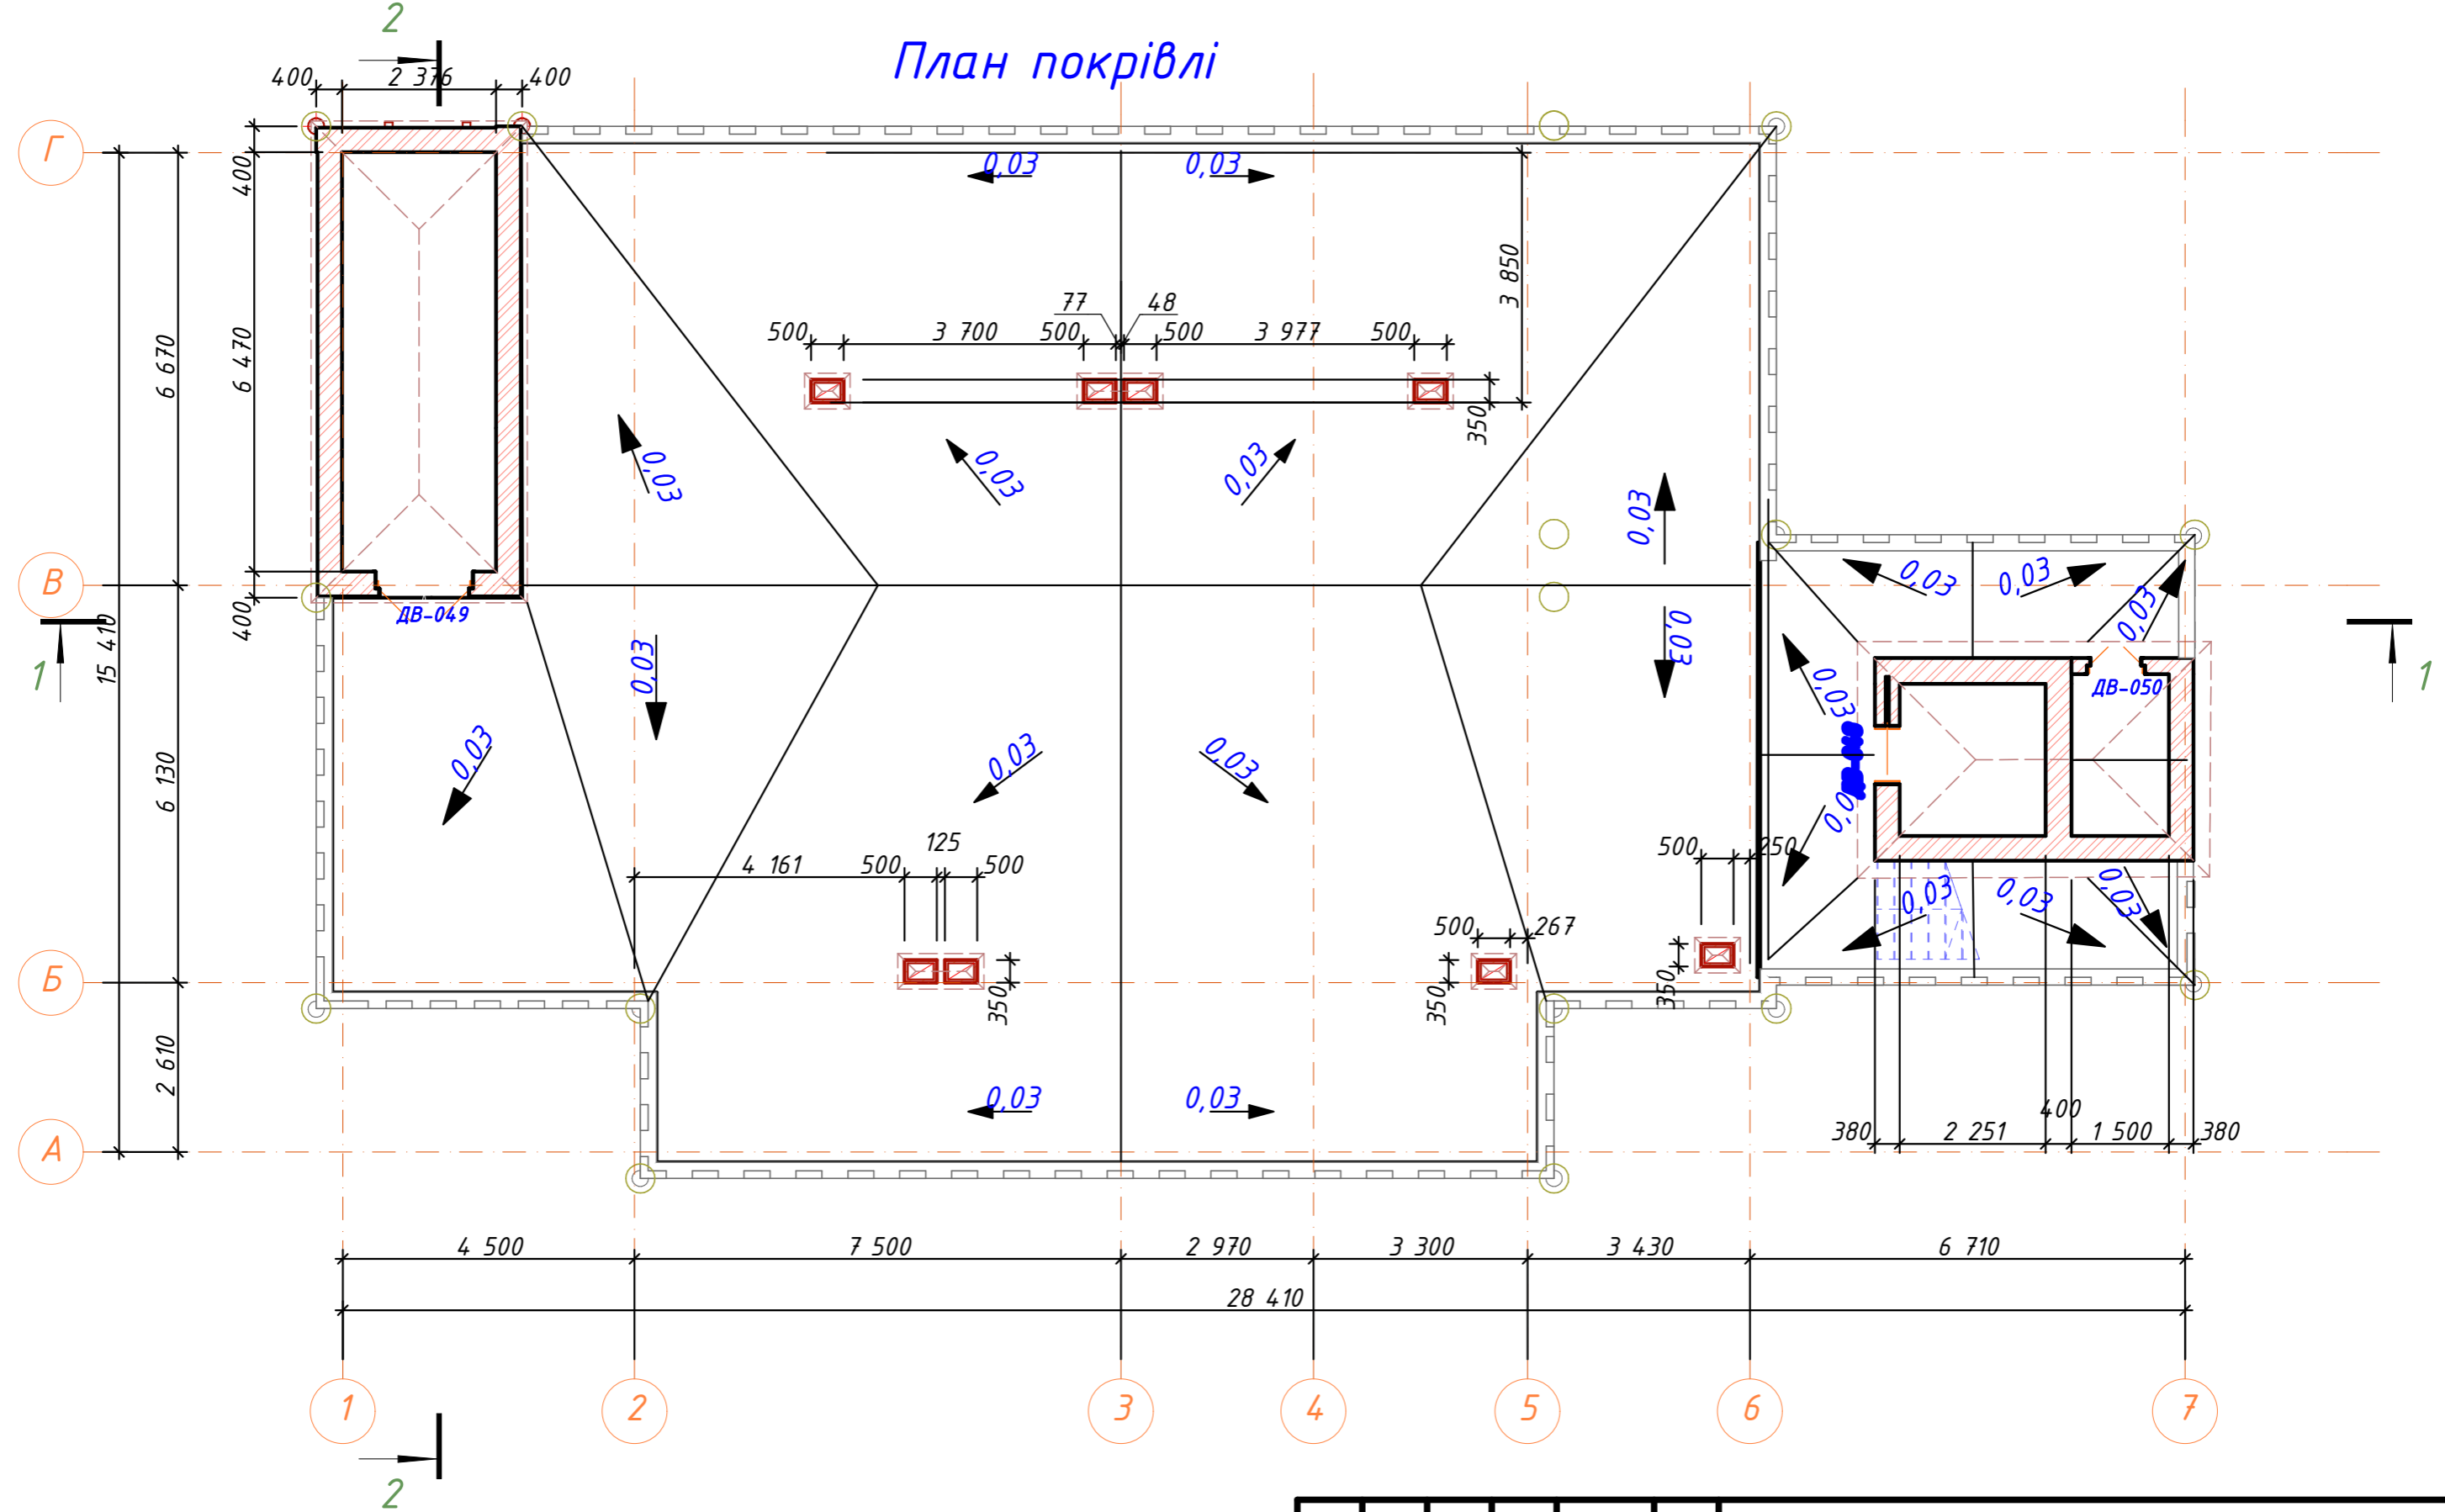


						<b>Дипломна робота бакалавра</b>			
						Івано-Франківський національний технічний університет нафти і газу			
Изм.	Кол.уч.	Лист	№Док.	Подп.	Дата	Нове будівництво готельно-розважального комплексу в м.Вишгород	Стадія	Лист	Листов
							Р	8	
Розробив Кносультант ГІП						Передрук В.Б. Бойко В.Р.			
Зав. каф. Н. Контроль						Андрусак А.В. Андрусак А.В.			
						План покрівлі		Кафедра "Будівництва" Передрук В.Б.	

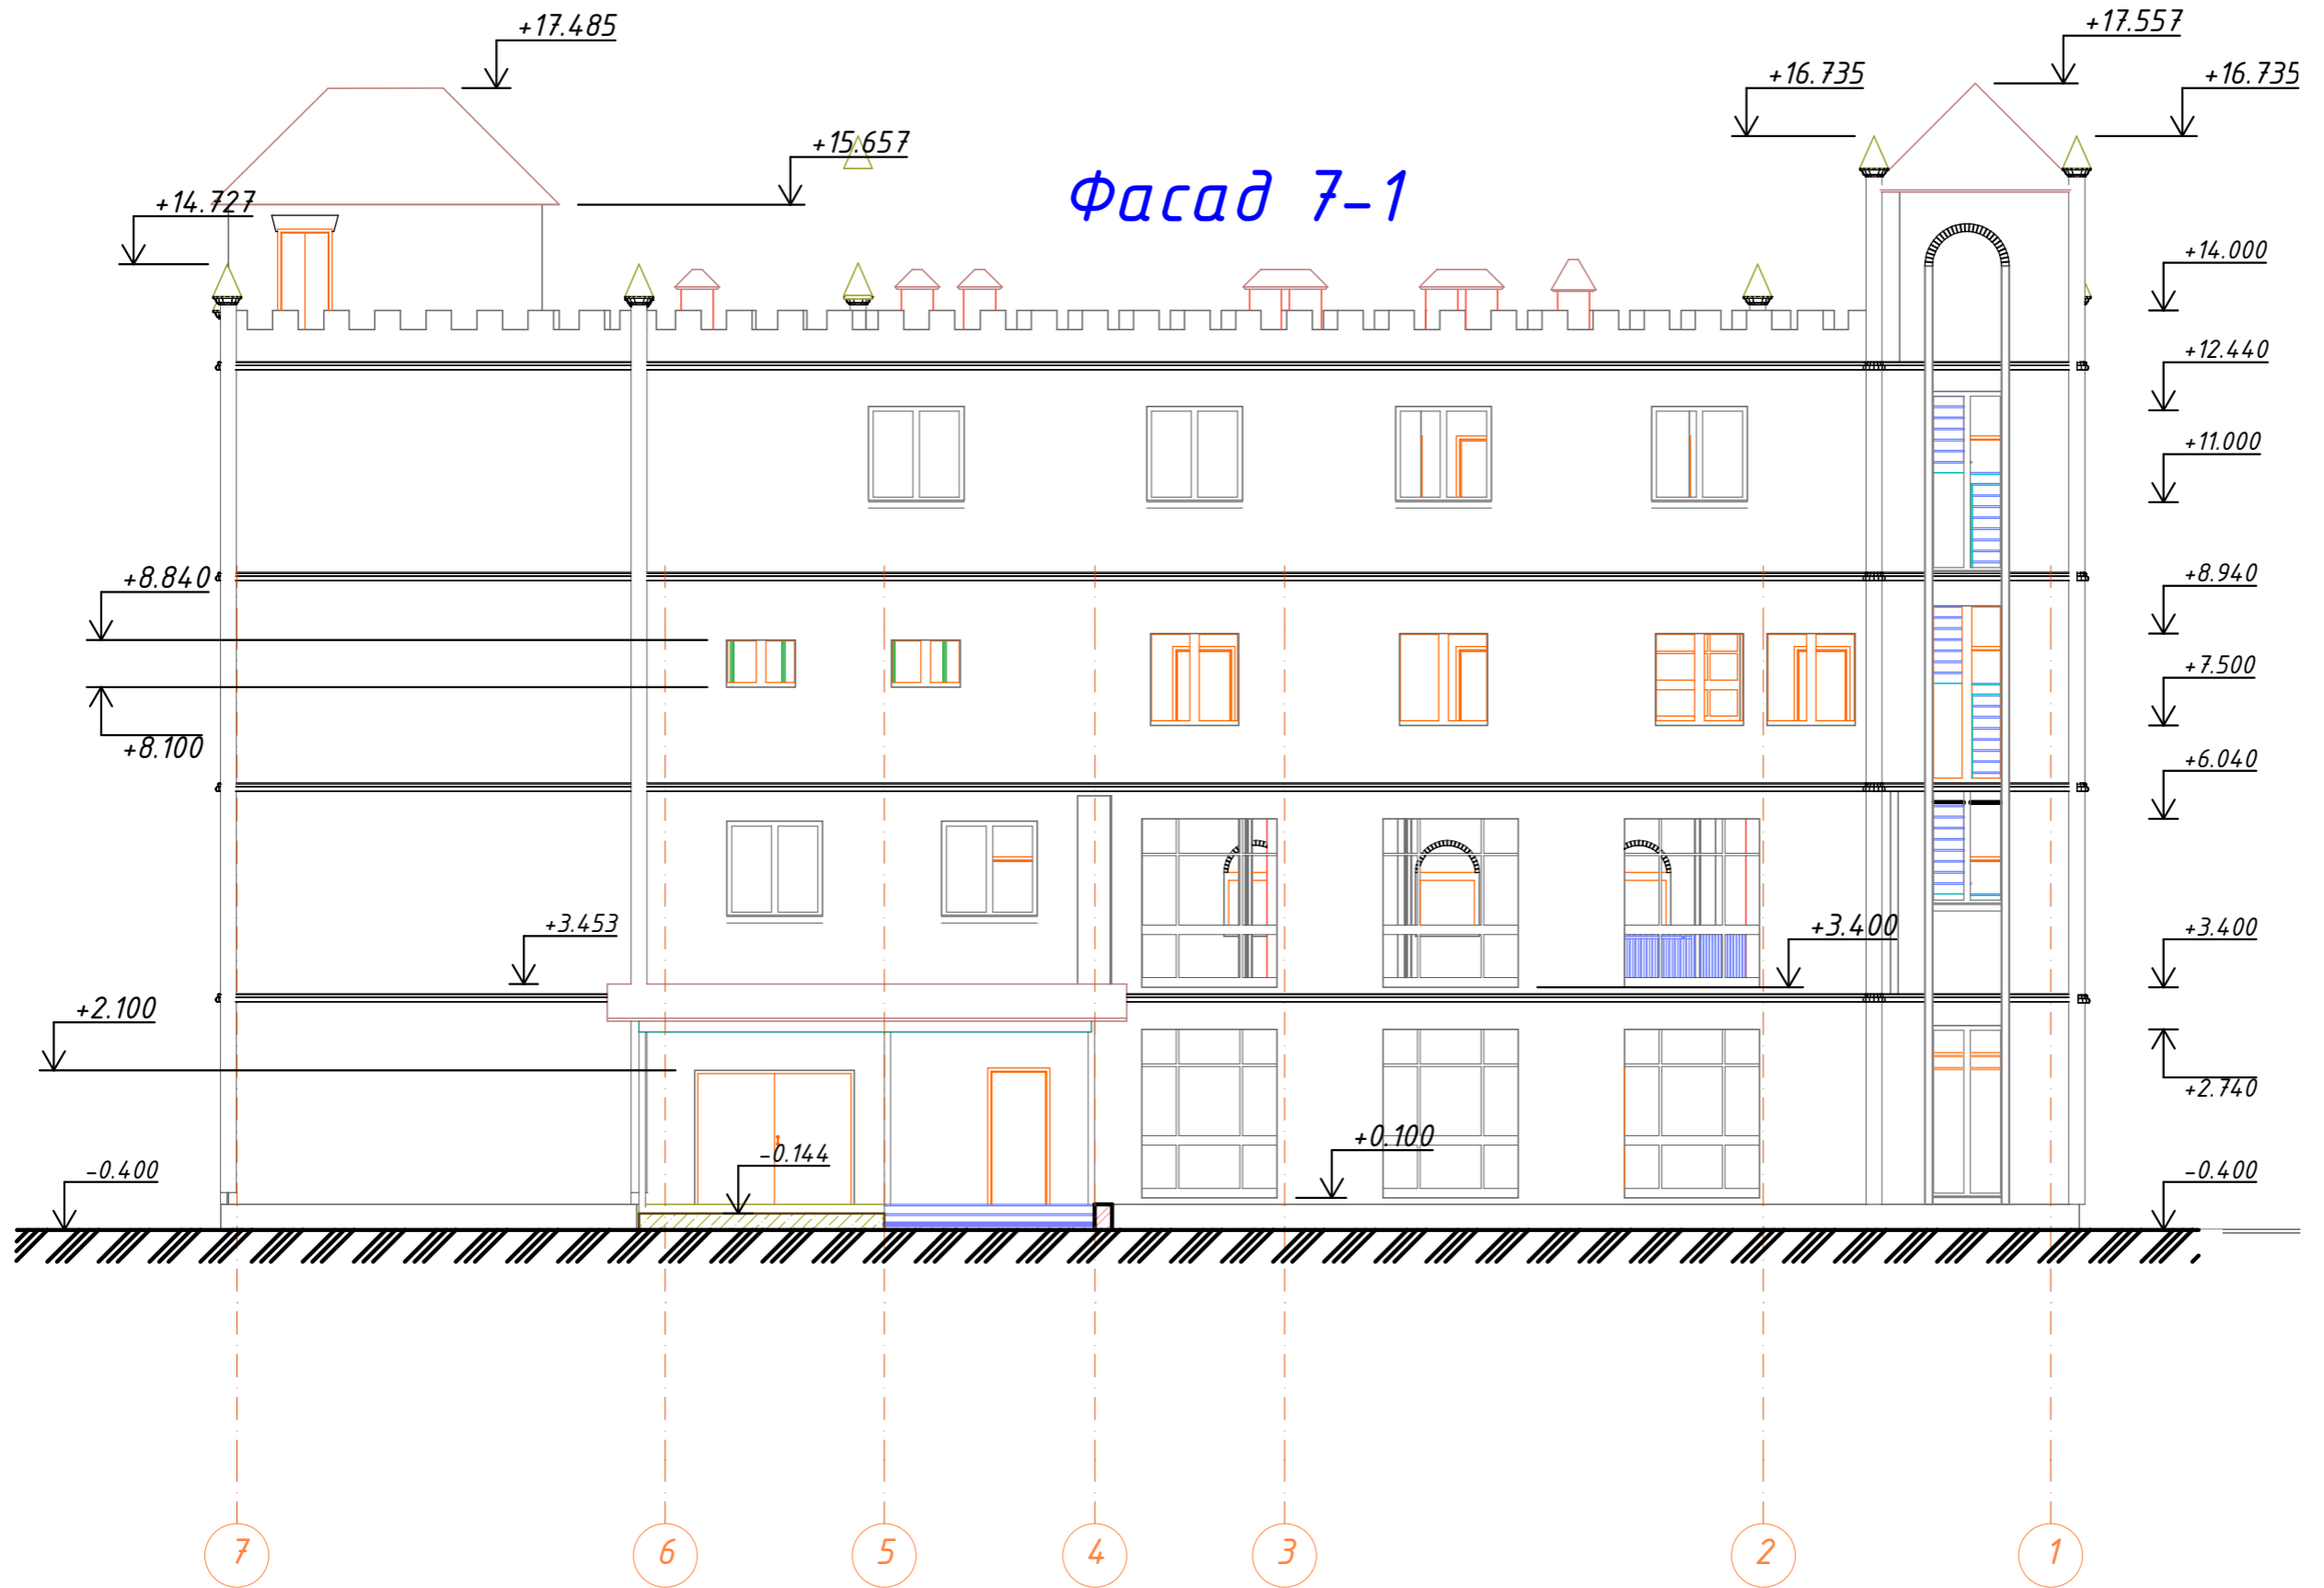


Фасад 7-1


						<b>Дипломна робота бакалавра</b>			
						Івано-Франківський національний технічний університет нафти і газу			
Изм.	Кол.ч.	Лист	№Док.	Подп.	Дата	Нове будівництво готельно-розважального комплексу в м.Вишгород	Стадия	Лист	Листов
							Р	9	
Розробив	Передрук В.Б.					Фасад 7-1	Кафедра "Будівництва" Передрук В.Б.		
Кносультант	Бойко В.Р.								
Зав. каф.	Андрусак А.В.								
Н. Контроль	Андрусак А.В.								

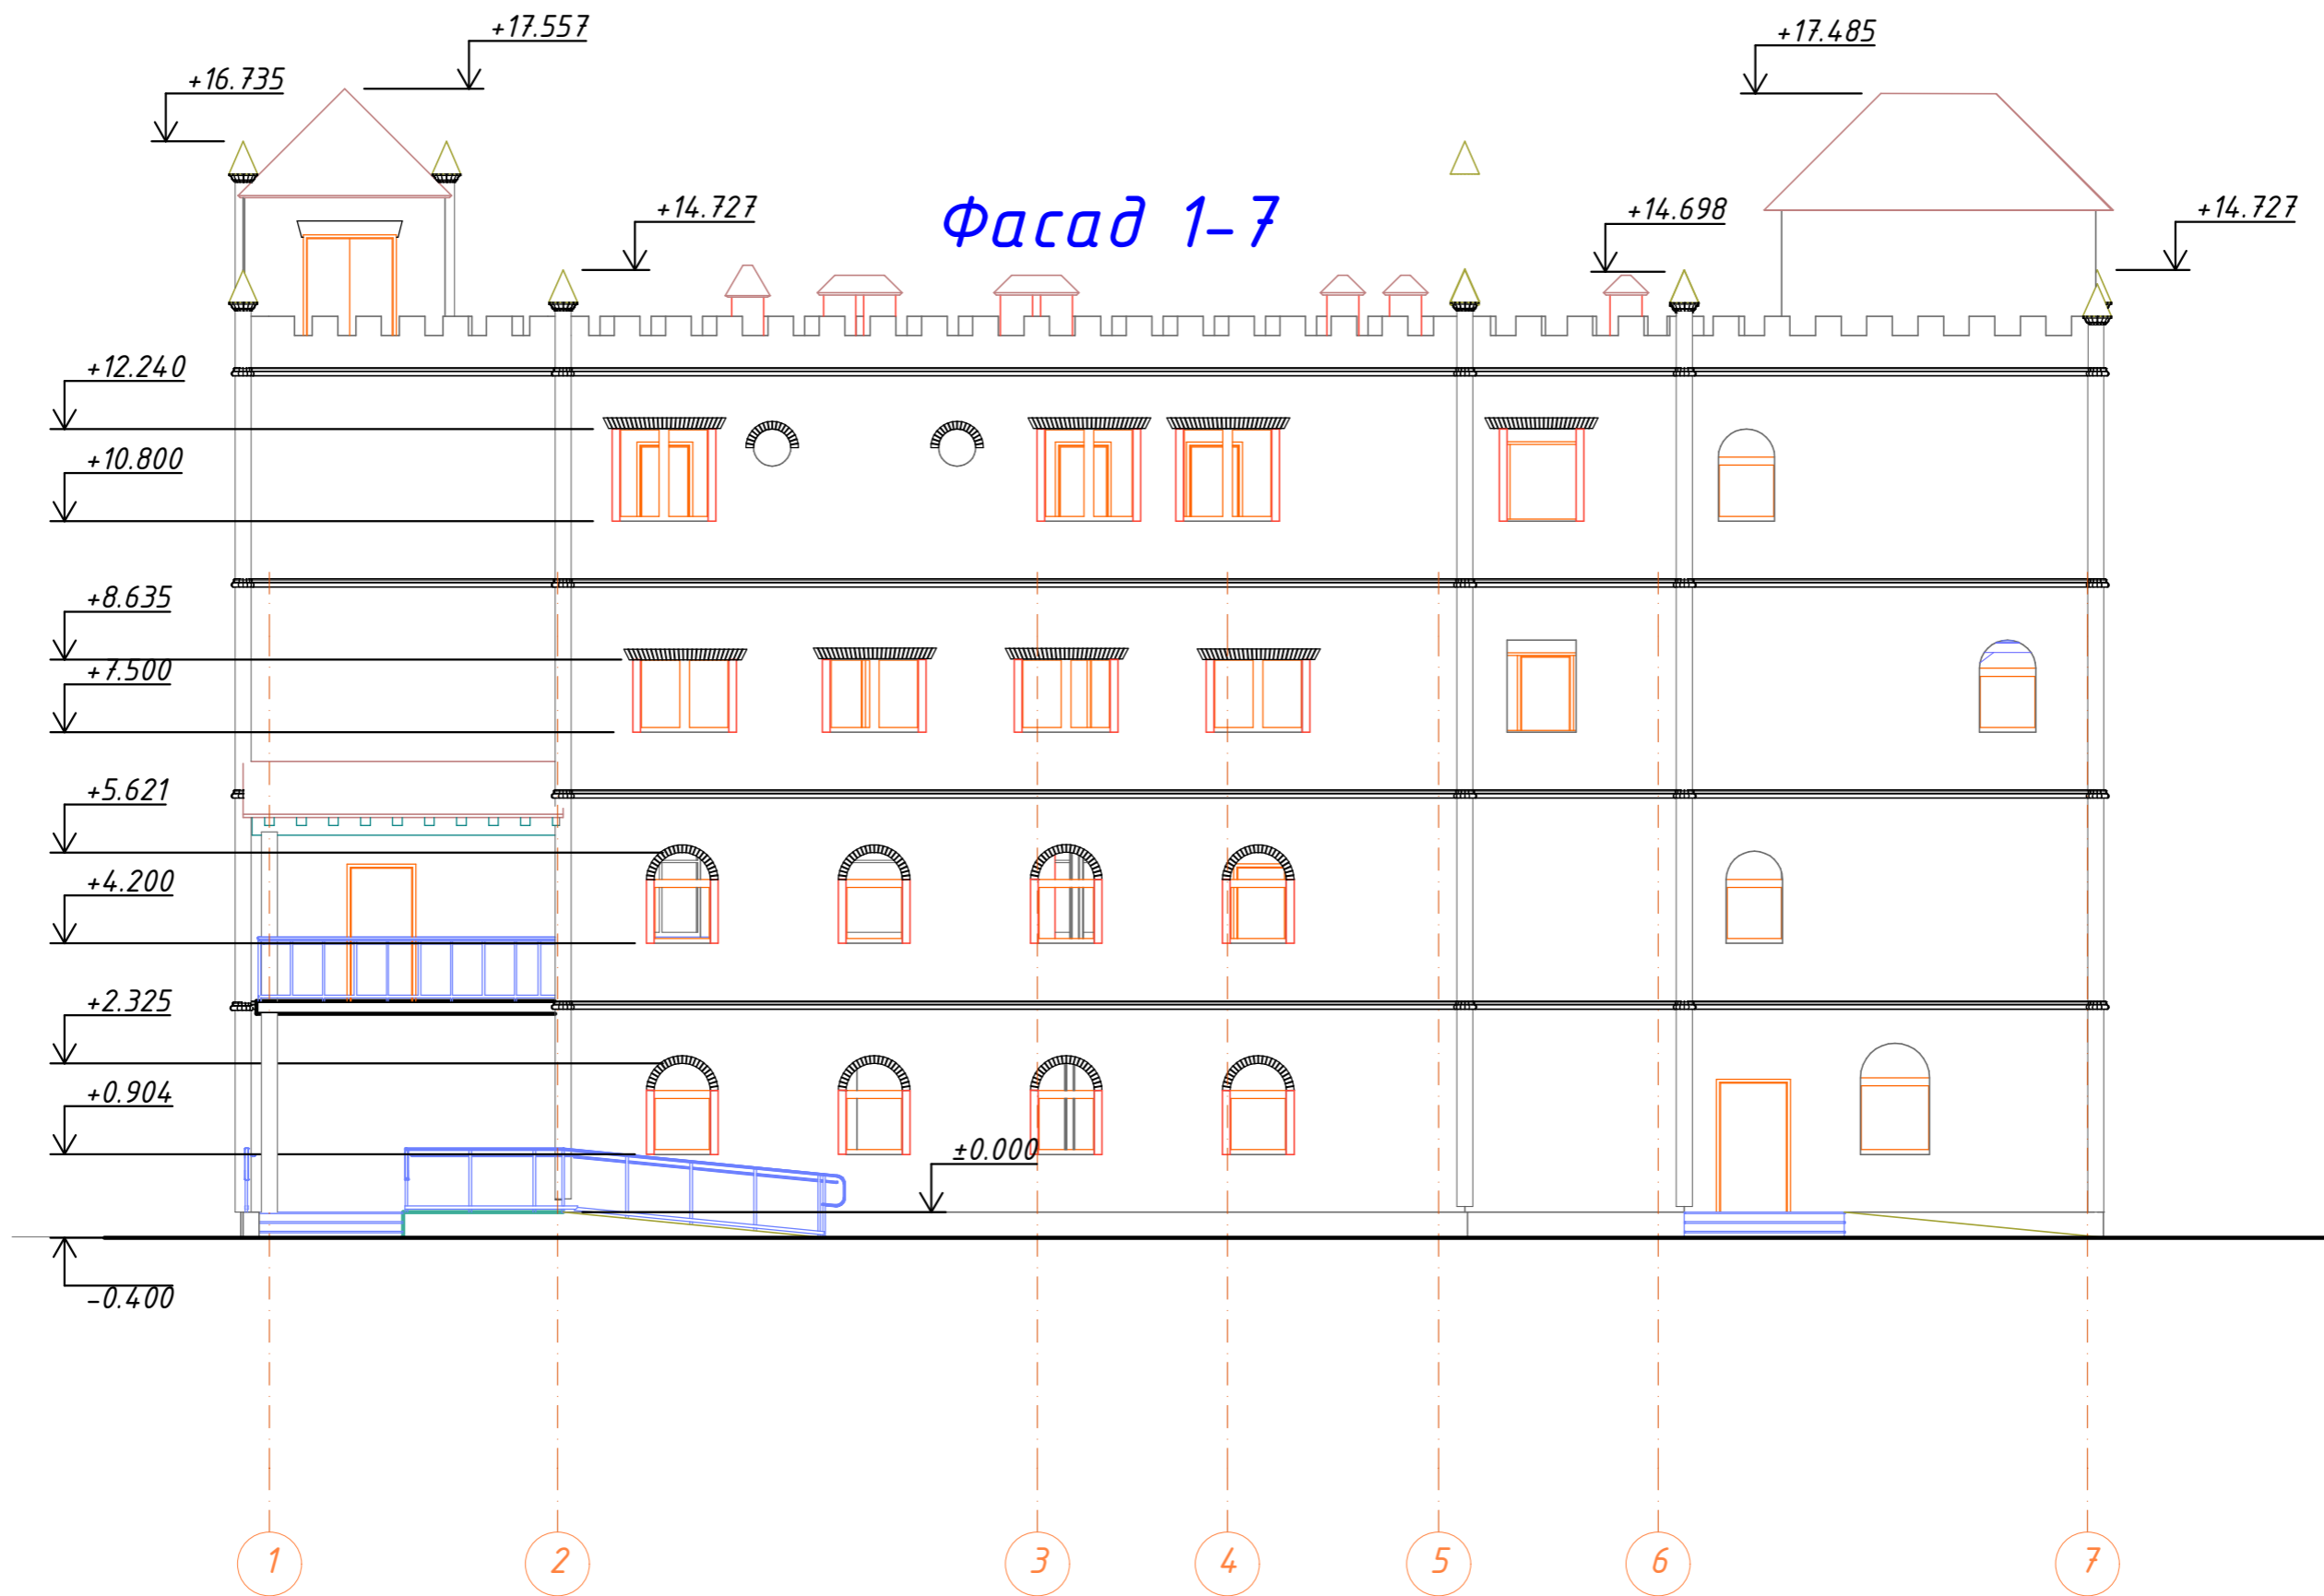


						<b>Дипломна робота бакалавра</b>			
						Івано-Франківський національний технічний університет нафти і газу			
Изм.	Кол.уч.	Лист	№Док.	Подп.	Дата	Нове будівництво готельно розва- жального комплексу в м.Вишгород	Стадия	Лист	Листов
Розробив	Передрук В.Б.						Р	10	
Кносультант	ГІП	Бойко В.Р.				Фаса 1-7	Кафедра "Будівництва" Передрук В.Б.		
Зав. каф.	Н. Контроль	Андрусак А.В.	Андрусак А.В.						

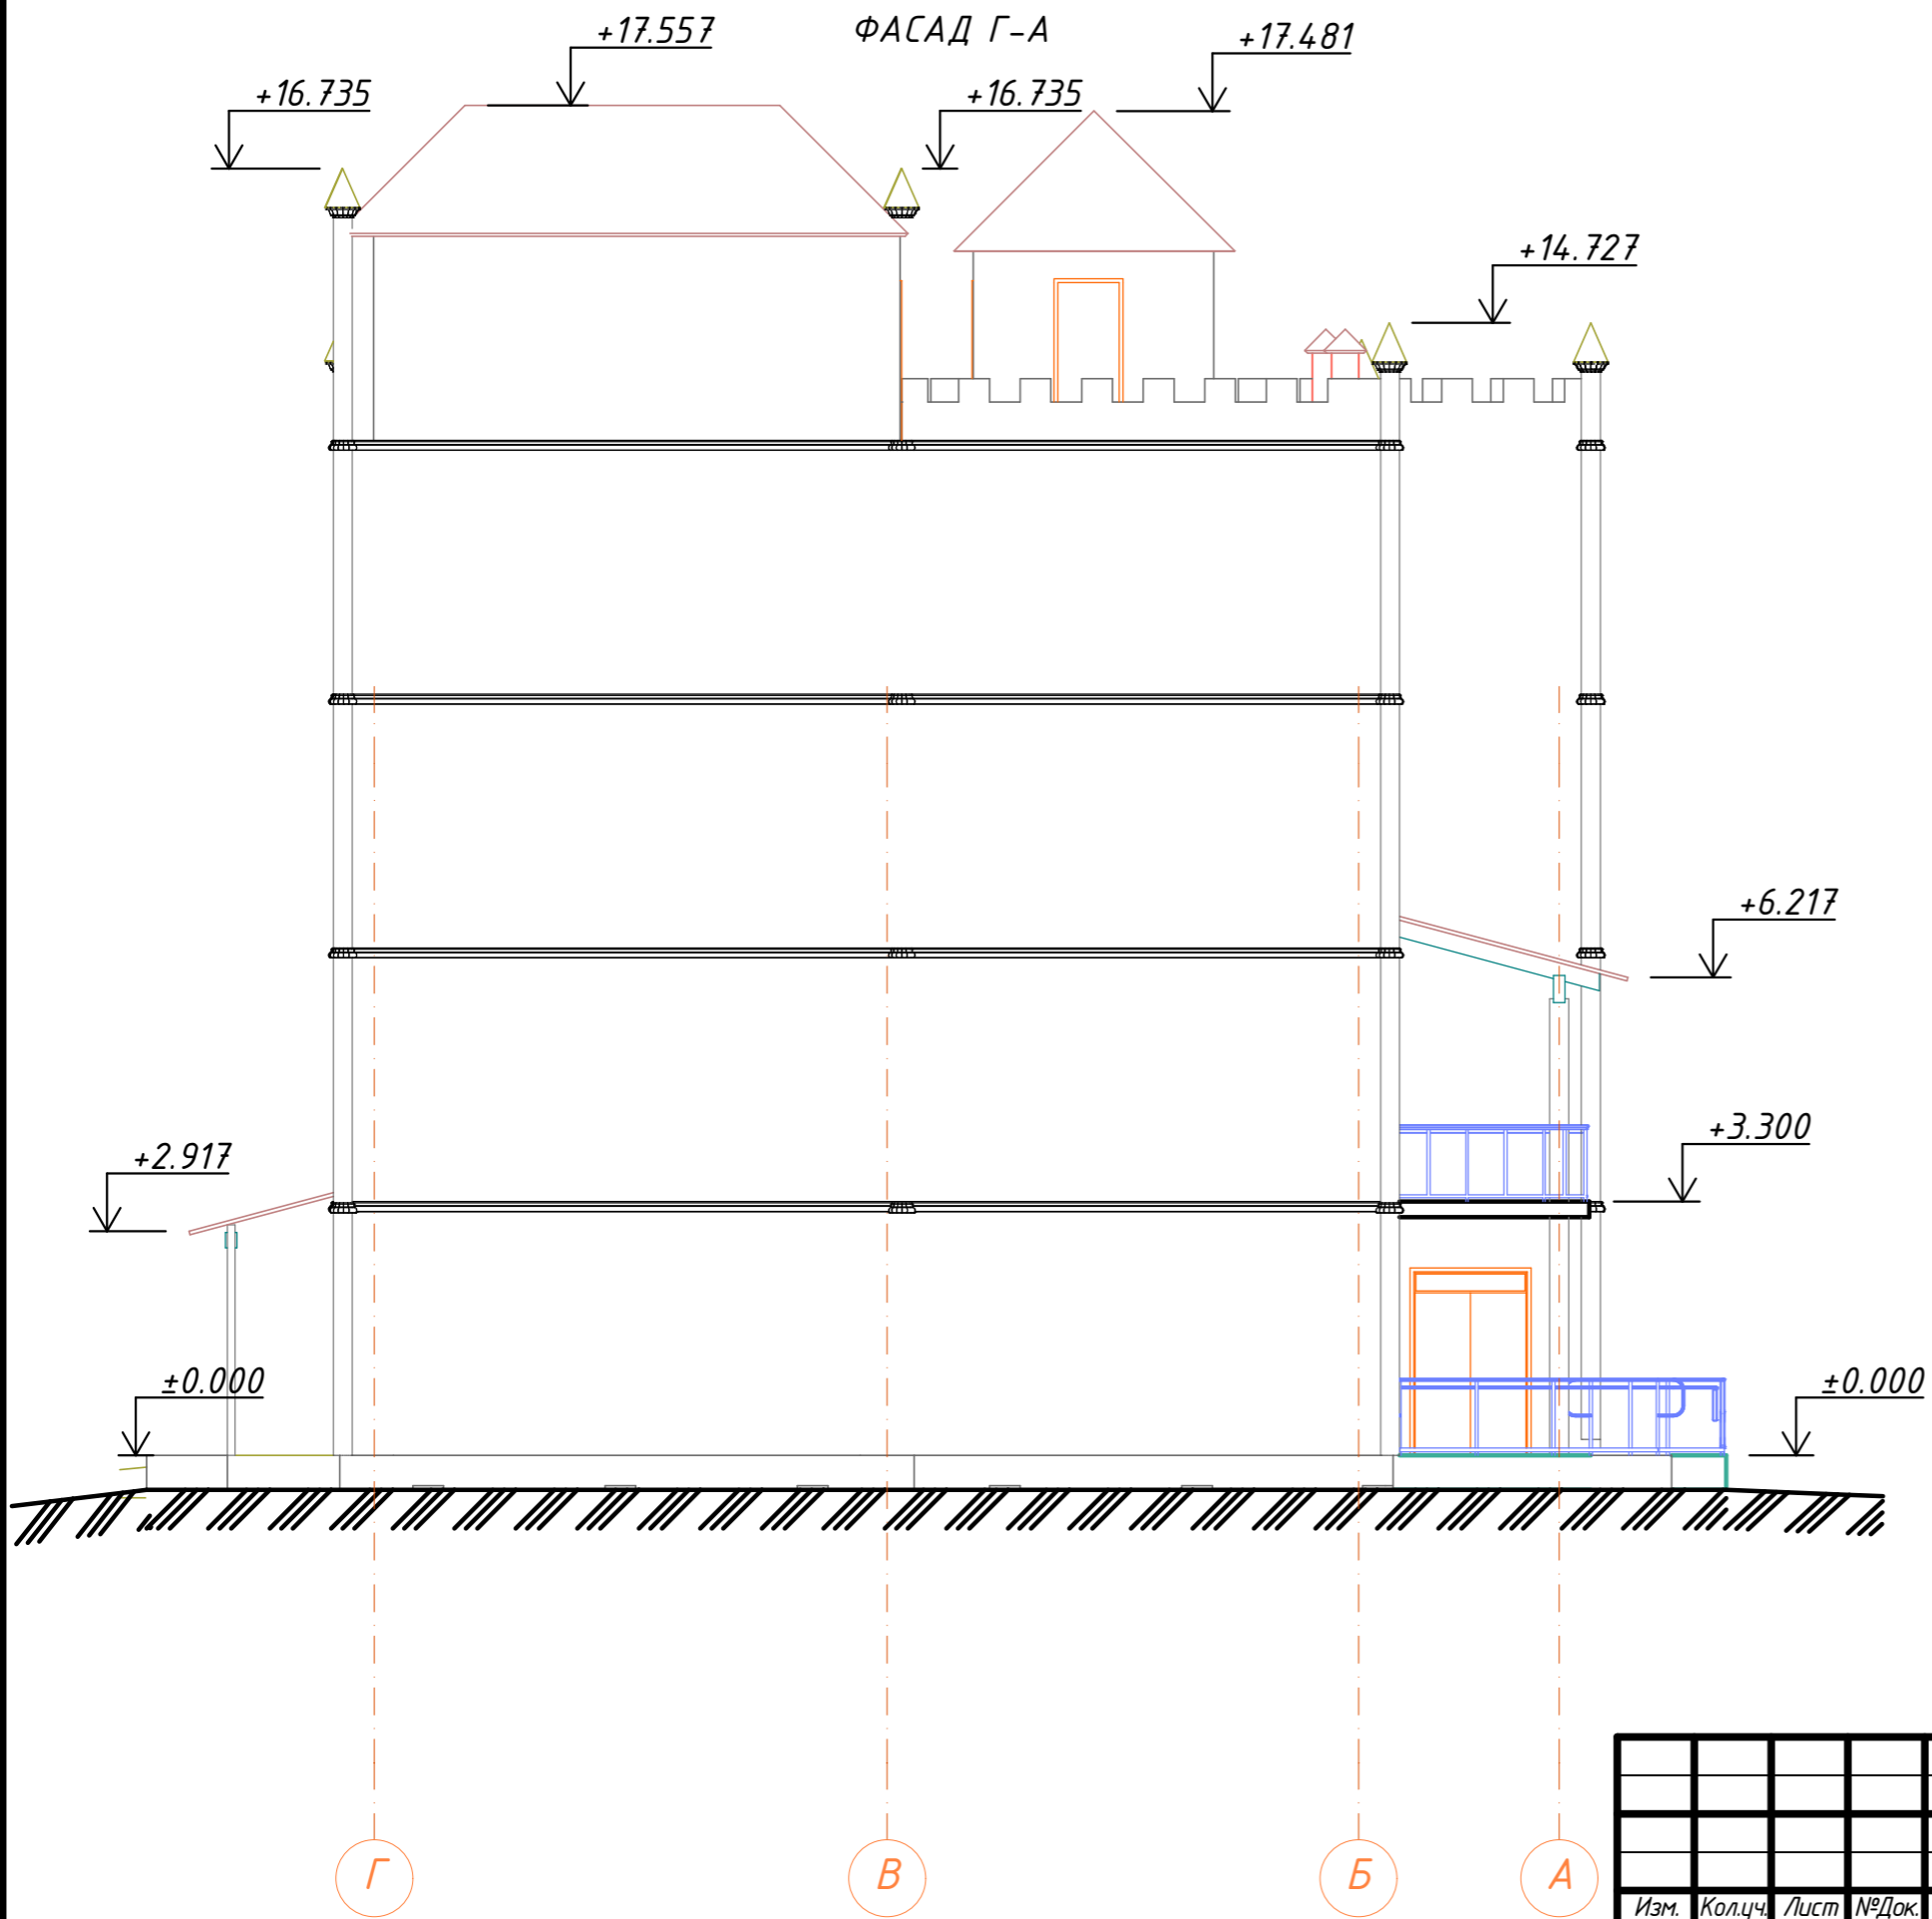

						<b>Дипломна робота бакалавра</b>			
						Івано-Франківський національний технічний університет нафти і газу			
Изм.	Кол.уч.	Лист	№Док.	Подп.	Дата	Нове будівництво готельно-розва- жального комплексу в м.Вишгород	Стадия	Лист	Листов
Розробив	Передрук В.Б.						Р	11	
Кносультант	ГП	Бойко В.Р.				Фасад Г-А	Кафедра "Будівництва" Передрук В.Б.		
Зав. каф.	Андрусак А.В.								
Н. Контроль	Андрусак А.В.								

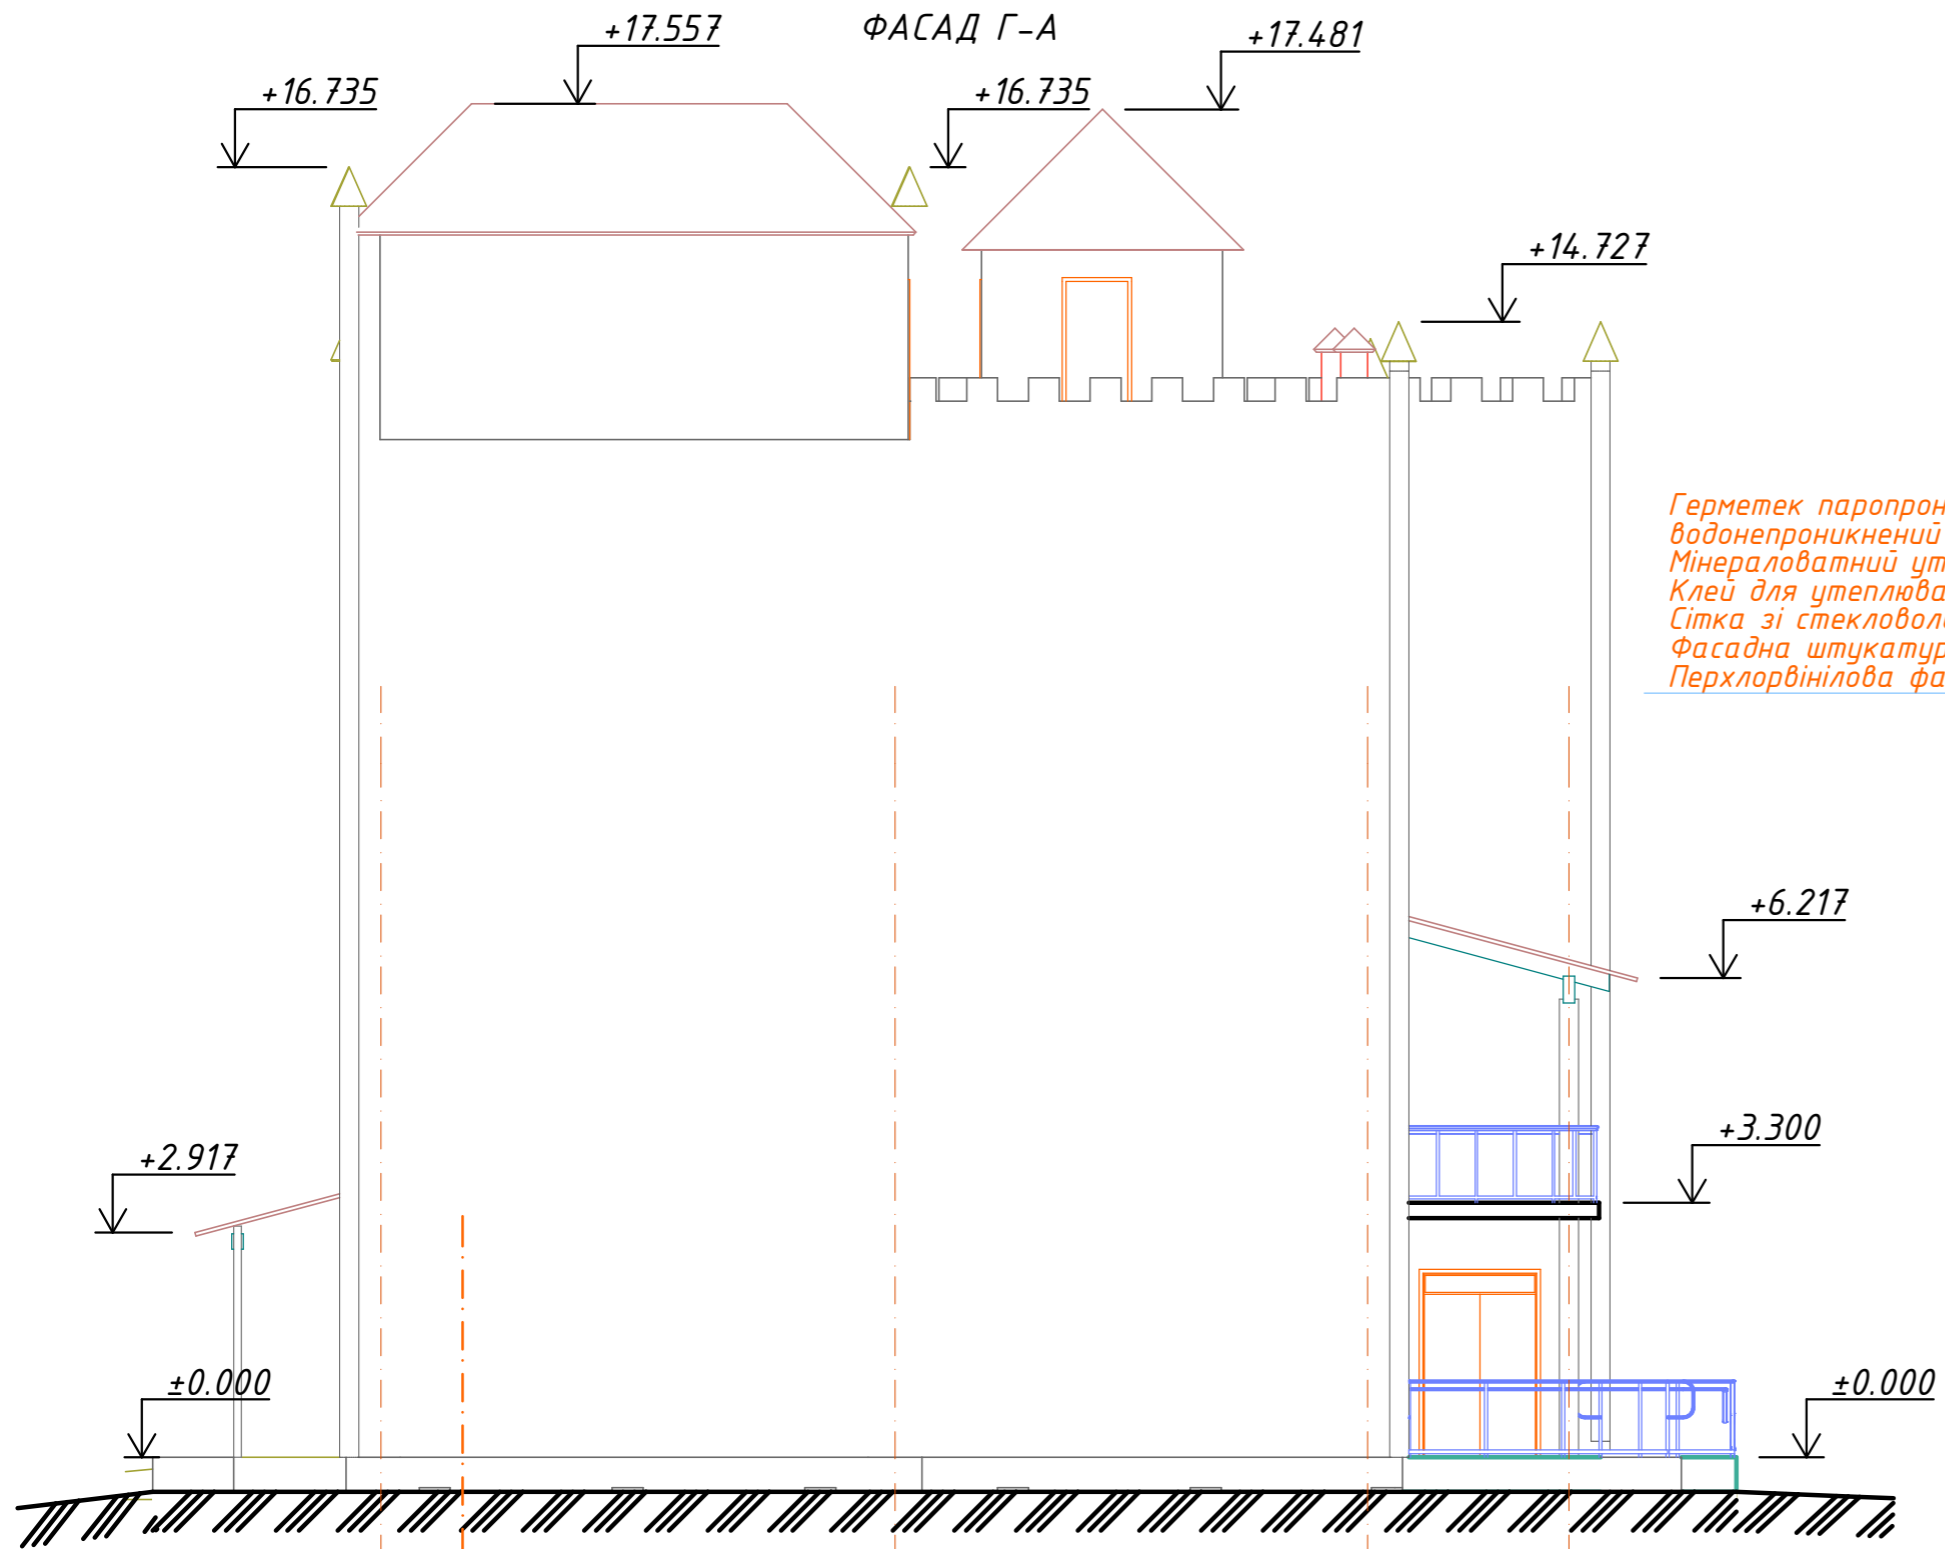


Герметек паропроникнений  
водонепроникнений  
Мінераловатний утеплювач 100 мм.  
Клей для утеплювача  
Сітка зі скловолокна  
Фасадна штукатурка  
Перхлорвінілова фарба

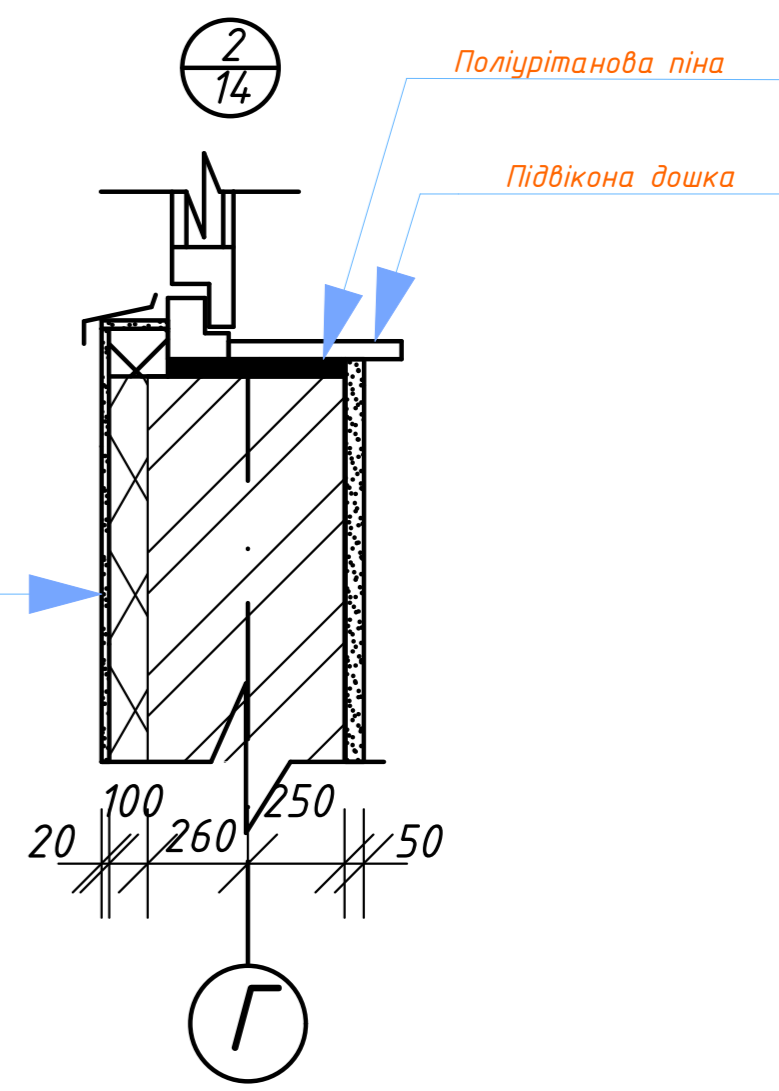

Г В Б А

						<b>Дипломна робота бакалавра</b>			
						Івано-Франківський національний технічний університет нафти і газу			
Изм.	Кол.уч.	Лист	№Док.	Подп.	Дата	Нове будівництво готельно-розва- жального комплексу в м.Вишгород	Стадия	Лист	Листов
Розробив	Передрук В.Б.						Р	12	
Кносультант	ГІП	Бойко В.Р.				Фасад А-Г	Кафедра "Будівництва" Передрук В.Б.		
Зав. каф.	Андрусак А.В.								
Н. Контроль	Андрусак А.В.								

# Розріз 1-1

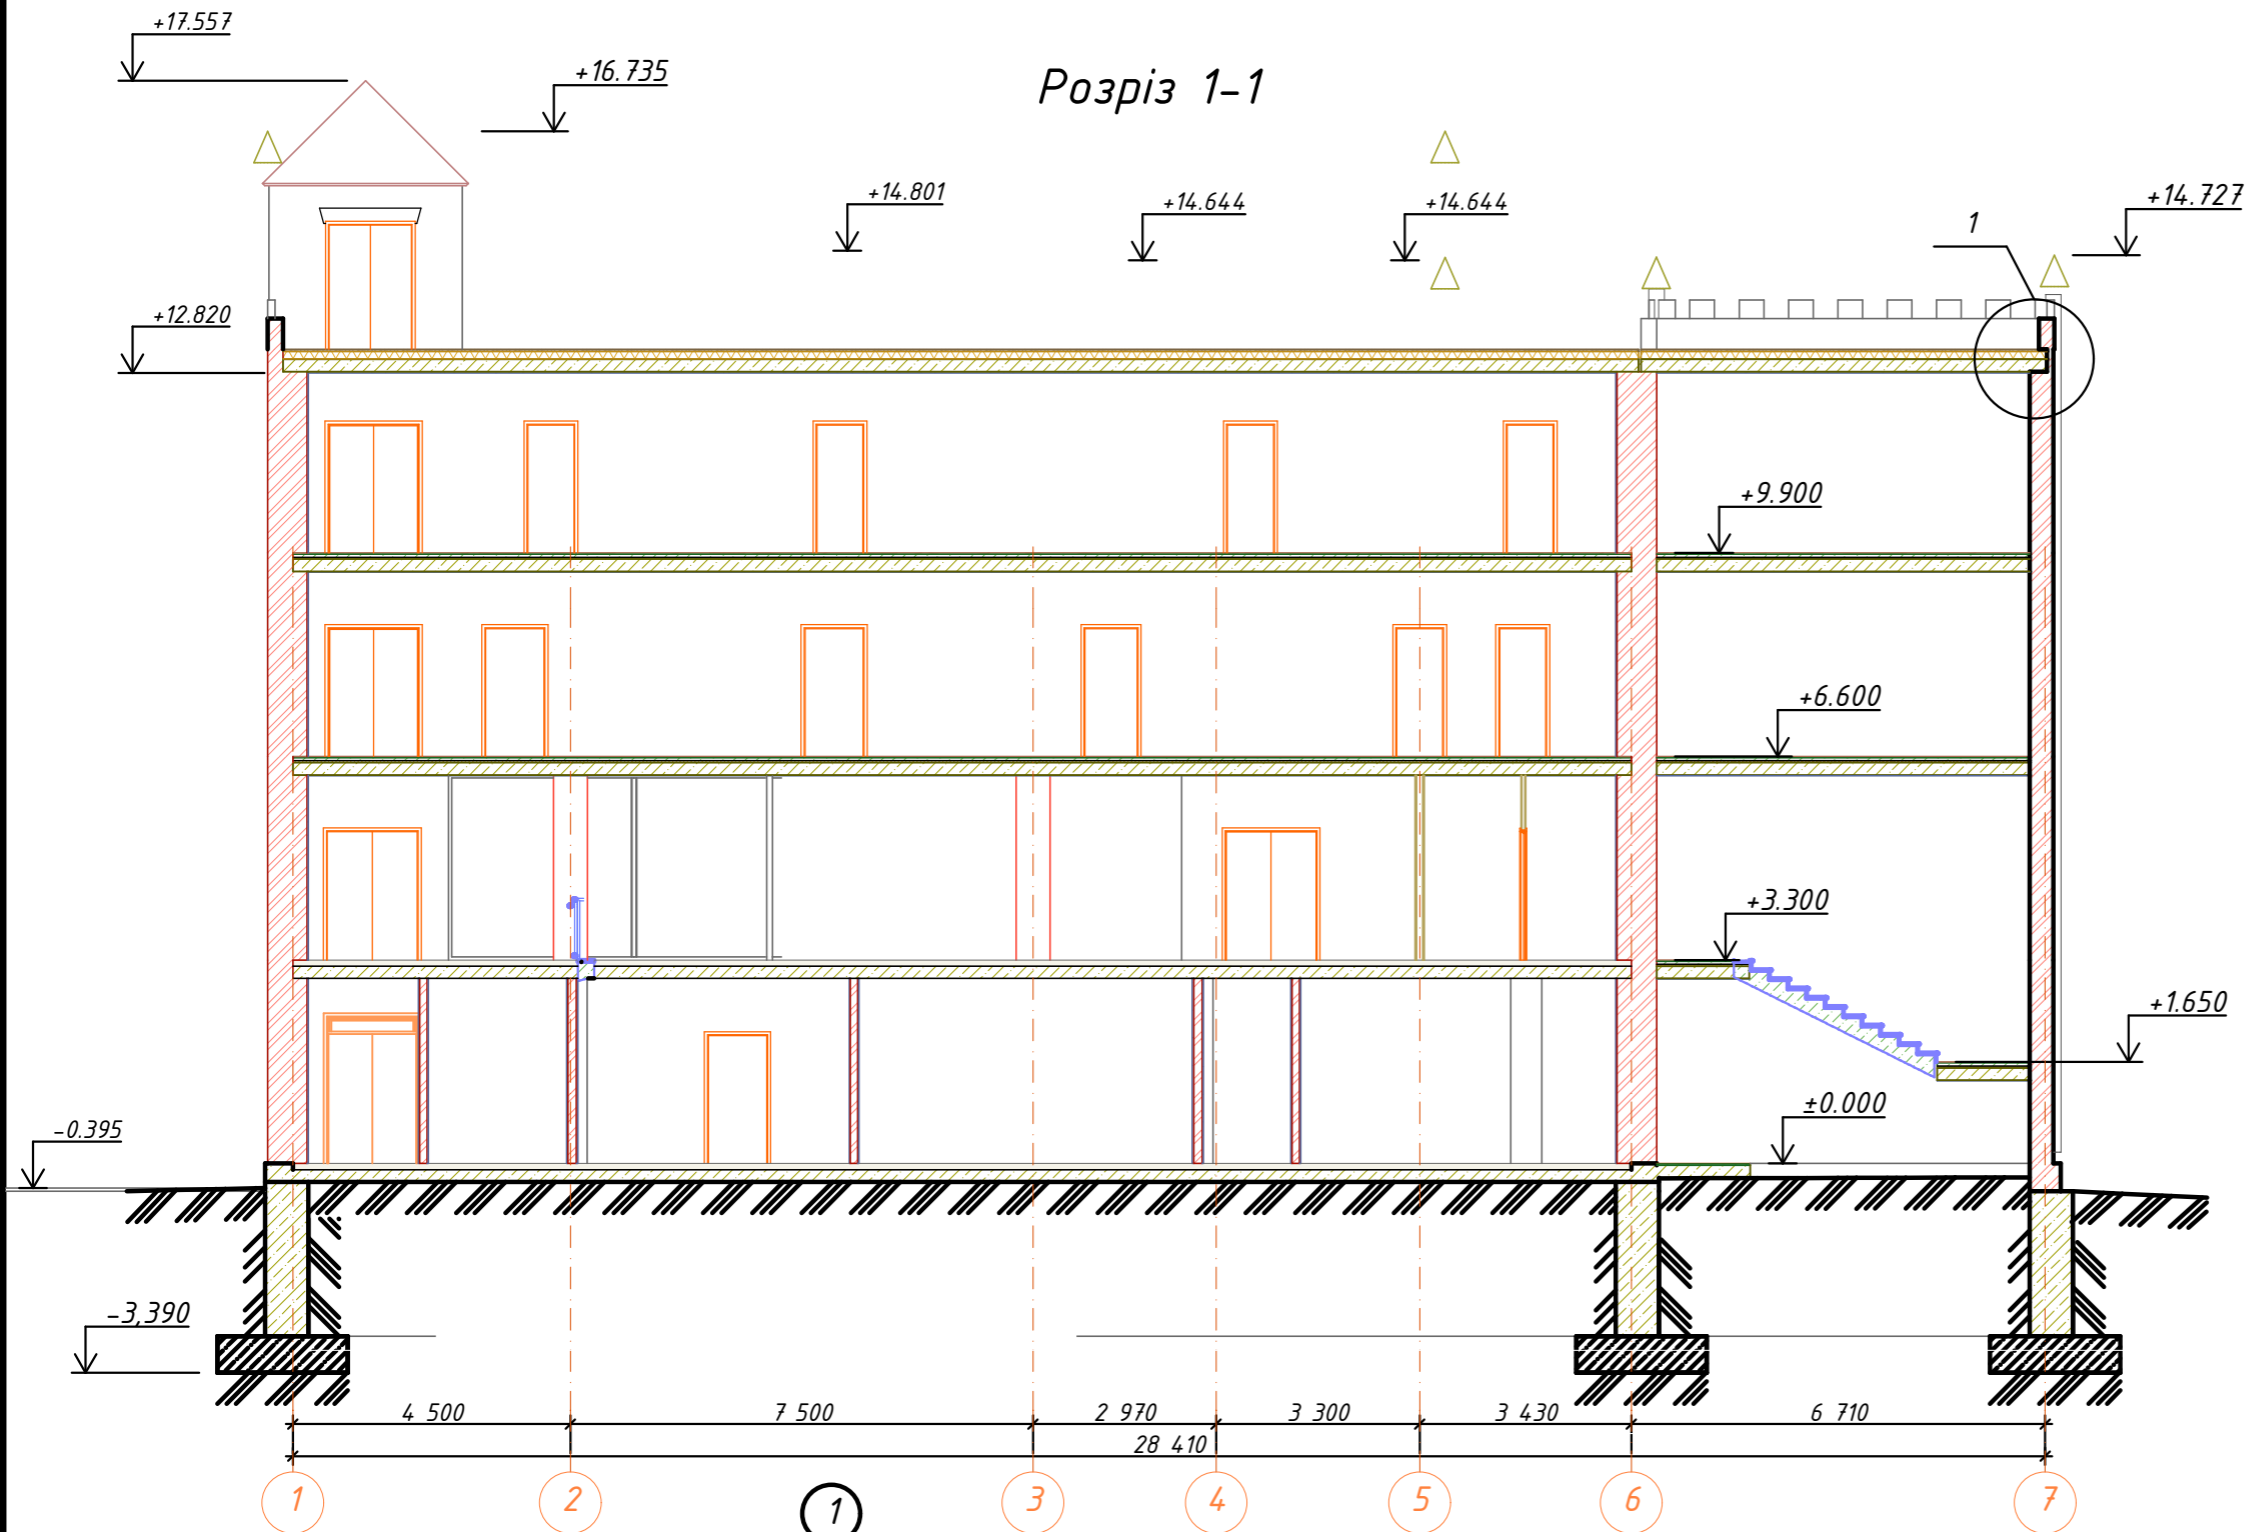


Оценкований лист 0,3 мм.

Герметек паронепроникнений водонепроникнений  
Мінераловатний утеплювач 100 мм.  
Клей для утеплювача  
Сітка зі скловолокна  
Фасадна штукатурка  
Перхлорвінілова фарба

Дюбель M10x80


Мембрана 5 мм.  
Цементно-піщана стяжка 50 мм.  
Пароізоляційна плівка 5 мм.  
Балізодетонна плита 200 мм

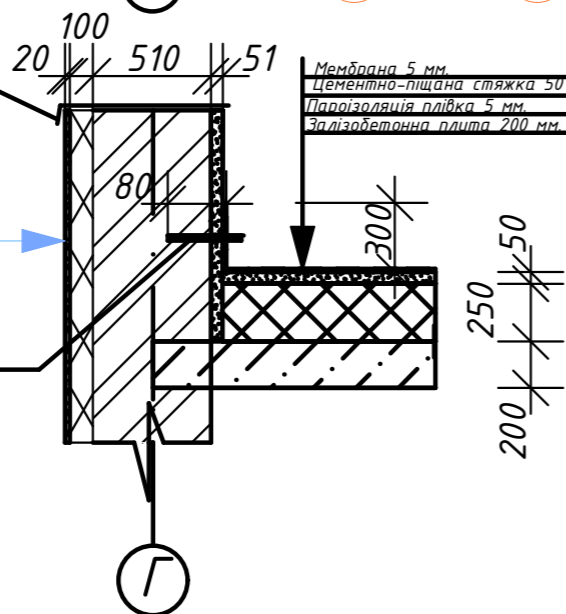

						Дипломна робота бакалавра			
						Івано-Франківський національний технічний університет нафти і газу			
Изм.	Кол.уч.	Лист	№Док.	Подп.	Дата	Нове будівництво готельно-розважального комплексу в м.Вишгород	Стадія	Лист	Листов
Розробив	Передрук В.Б.					Р	13		
Кносультант	Бойко В.Р.								
Зав. каф.	Андрусак А.В.					Розріз 1-1			Кафедра "Будівництва" Передрук В.Б.
Н. Контроль	Андрусак А.В.								

Розріз 2-2

2

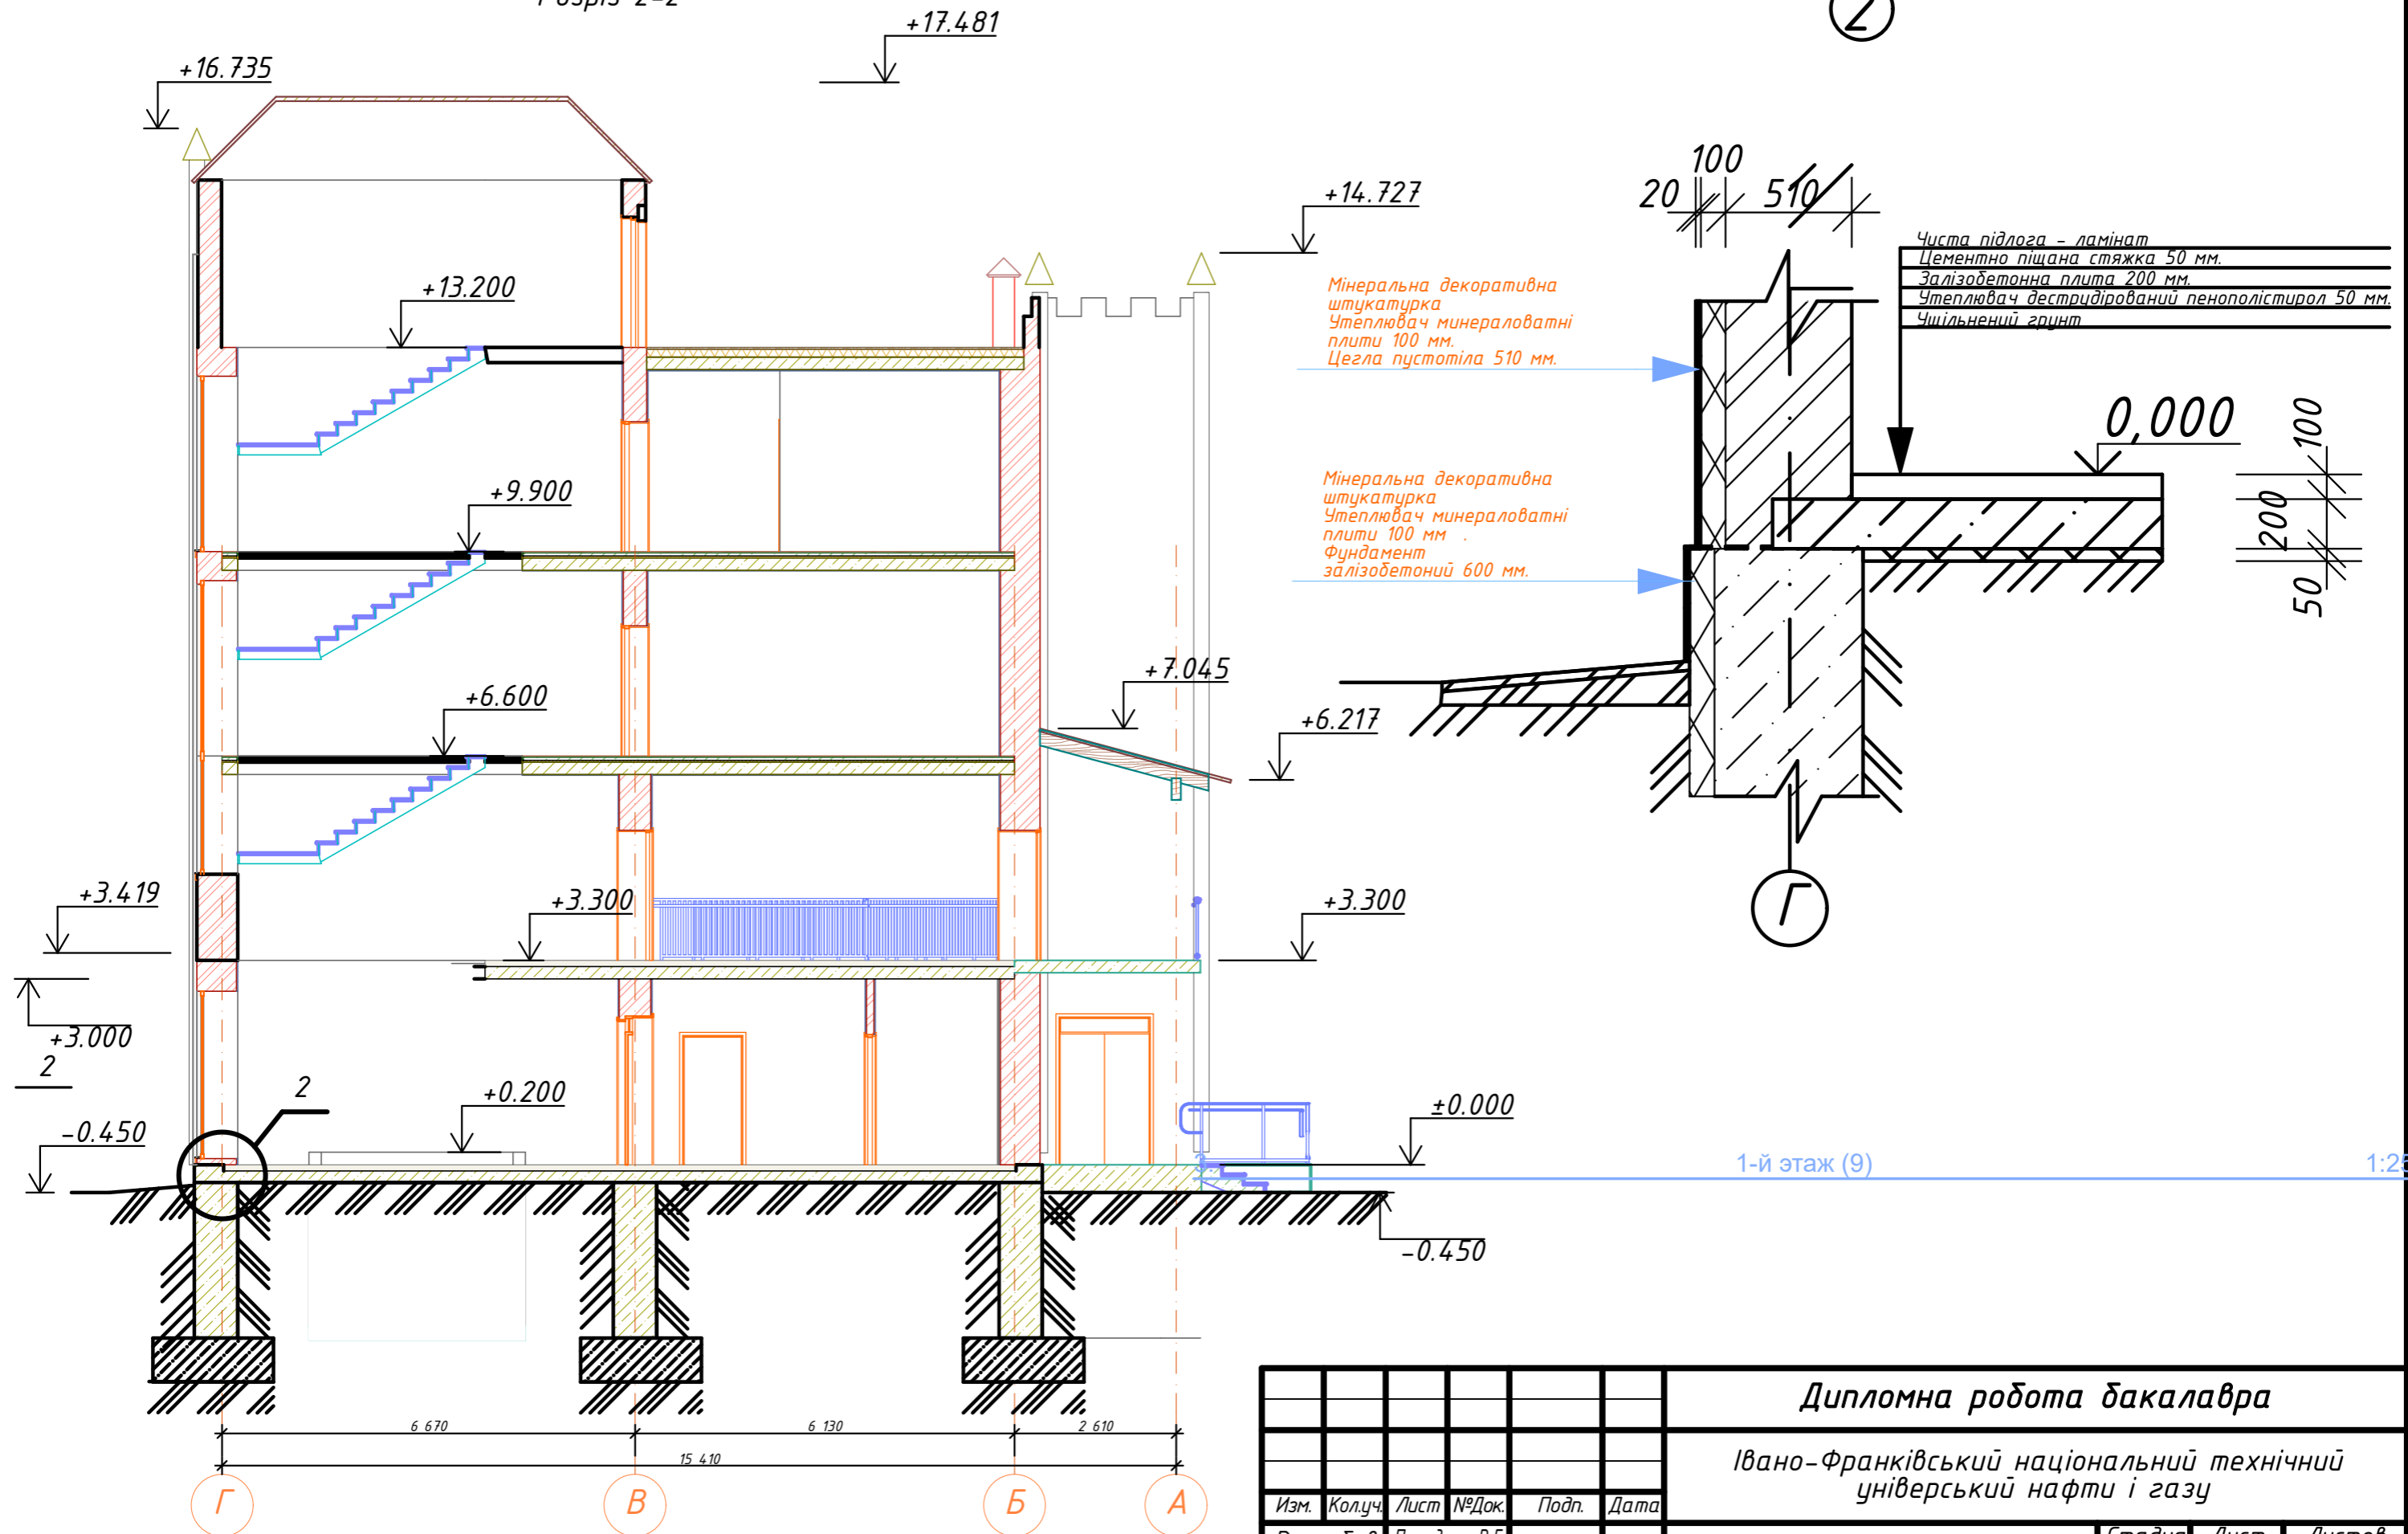

						<b>Дипломна робота бакалавра</b>			
						Івано-Франківський національний технічний університет нафти і газу			
Изм.	Кол.уч.	Лист	№Док.	Подп.	Дата	Нове будівництво готельно-розважального комплексу в м.Вишгород	Стадія	Лист	Листов
Розробив	Передрук В.Б.						Р	14	
Кносультант	ГІП	Бойко В.Р.				Розріз 2-2	Кафедра "Будівництва" Передрук В.Б.		
Зав. каф.	Андрусак А.В.								
Н. Контроль	Андрусак А.В.								