




План існуючого 1-го поверху М1:250

План існуючого 3-го поверху М1:250




ЕСКІЗНІ НАЧЕРКИ

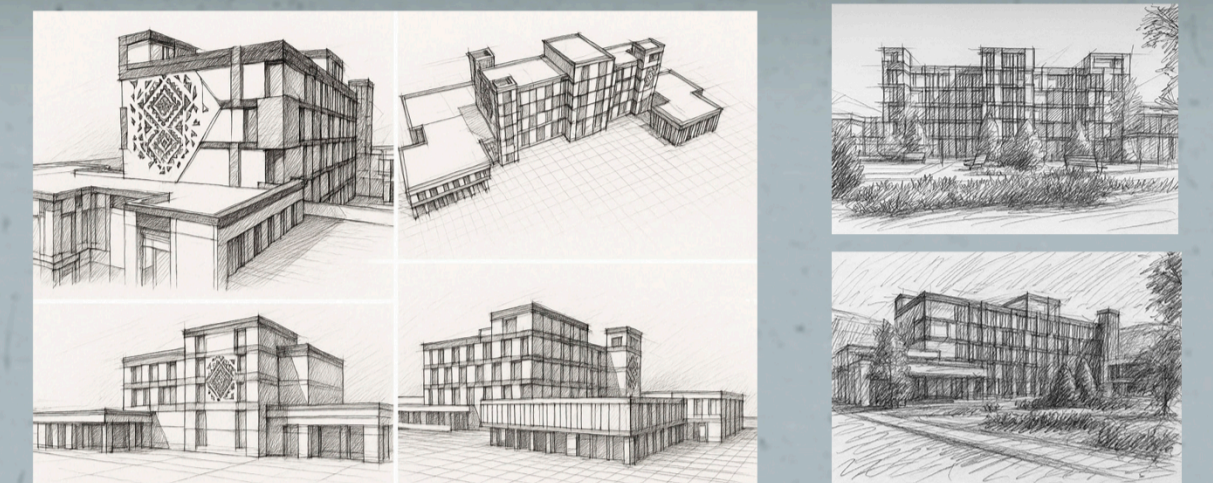

План існуючого 2-го поверху М1:250

План існуючого 4-го поверху М1:250

РОЗРІЗ В ОСЯХ 1-20 М 1:200

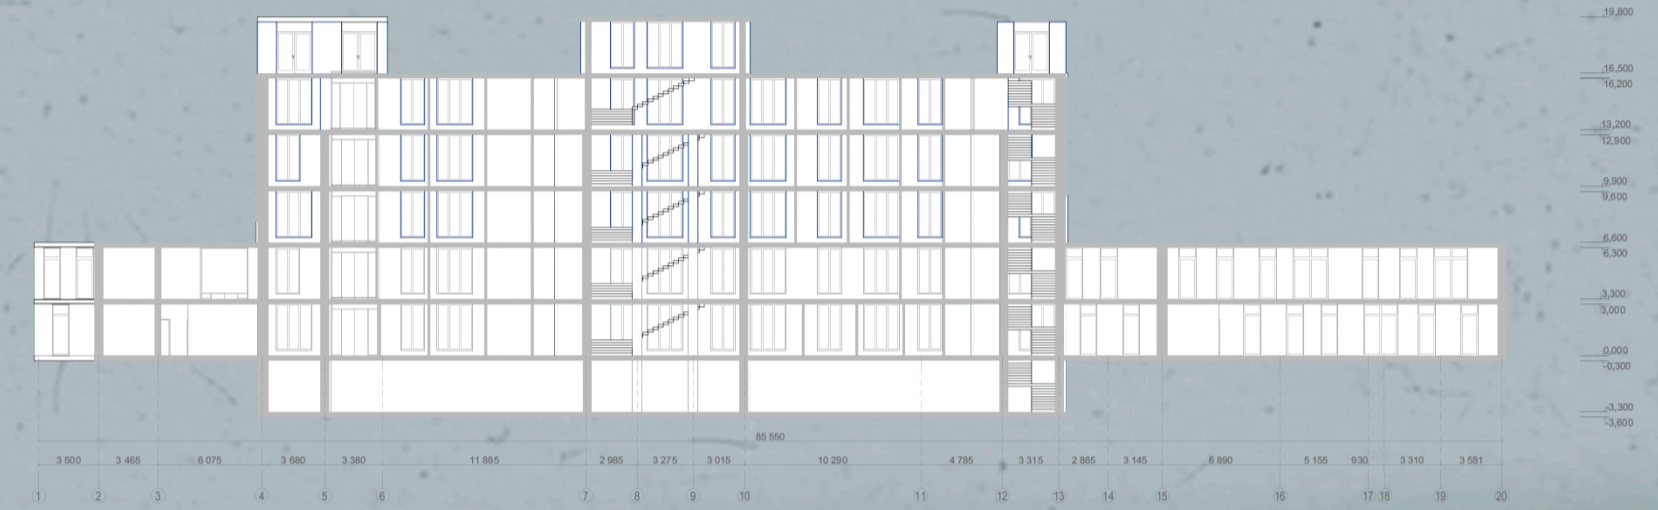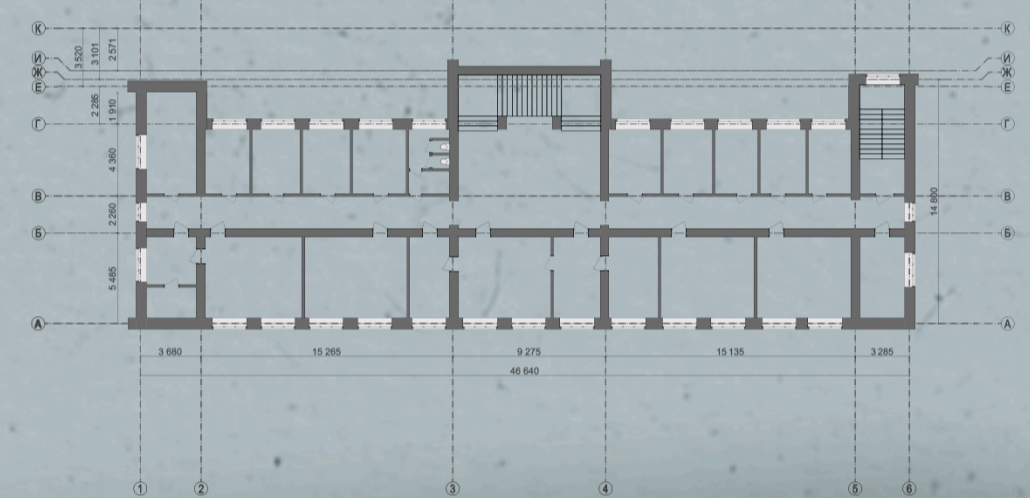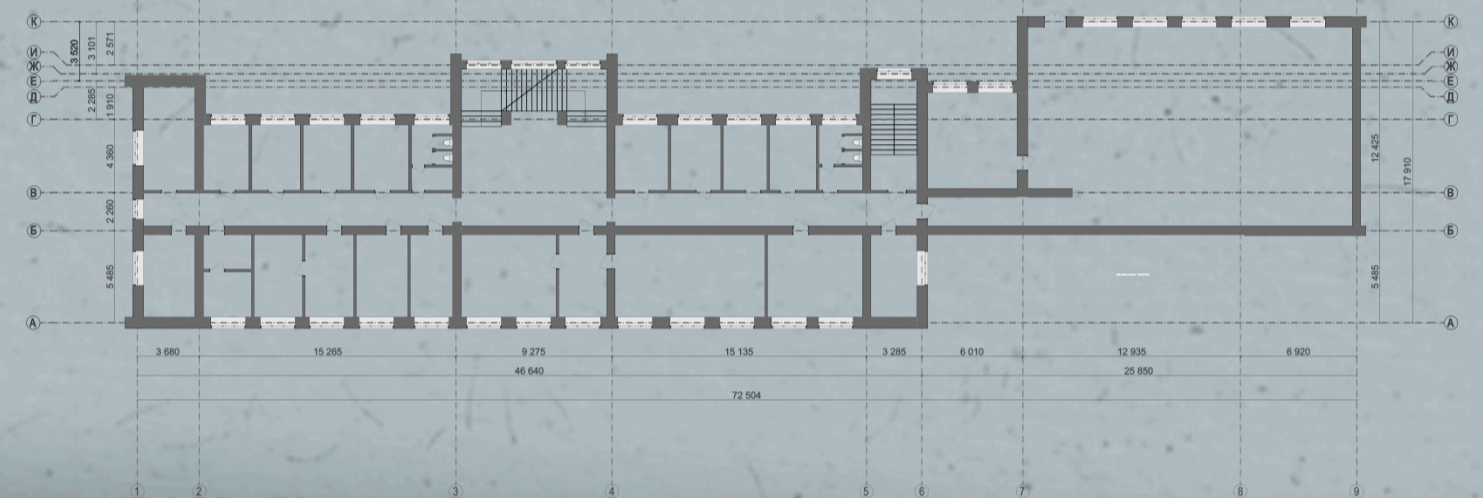

ФАСАД В ОСЯХ 20-1 М 1:200

ФАСАД В ОСЯХ У-А М 1:200



ФАСАД В ОСЯХ А-У М 1:200

ФАСАД В ОСЯХ 1-20 М 1:200

