




Фасад в осях 6-7 М1:500

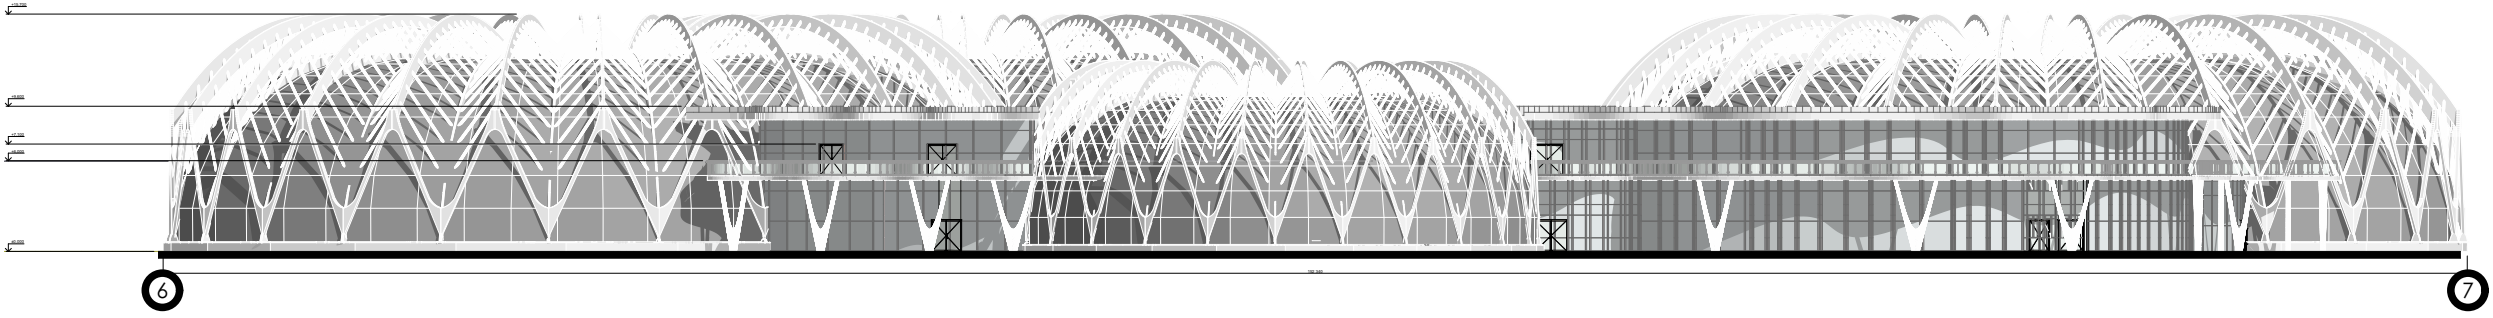


Фасад в осях 1-2 М1:500

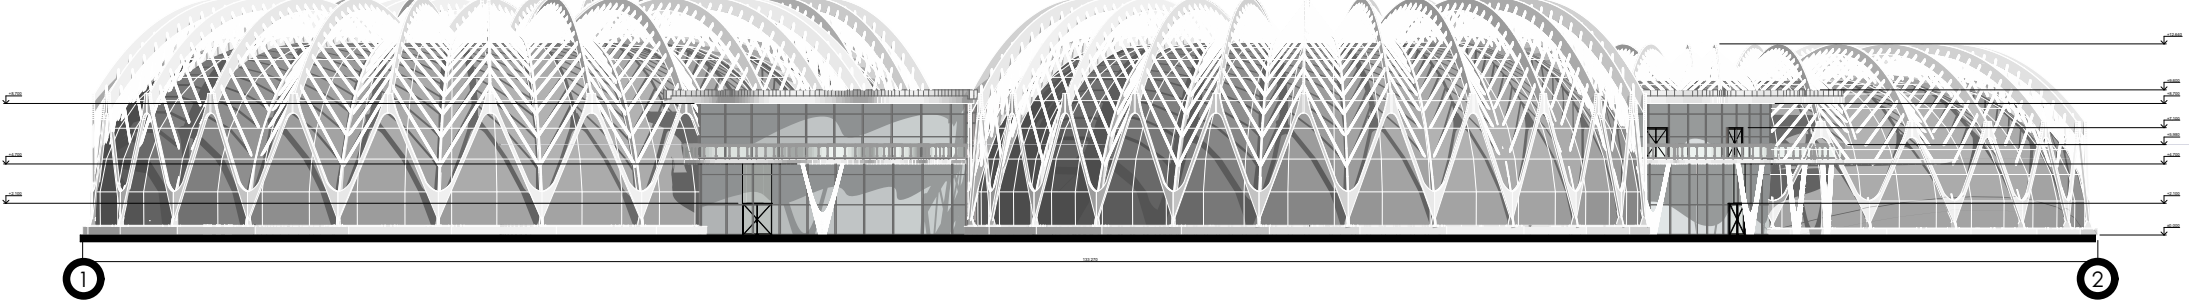

Розріз 1-1 М1:500

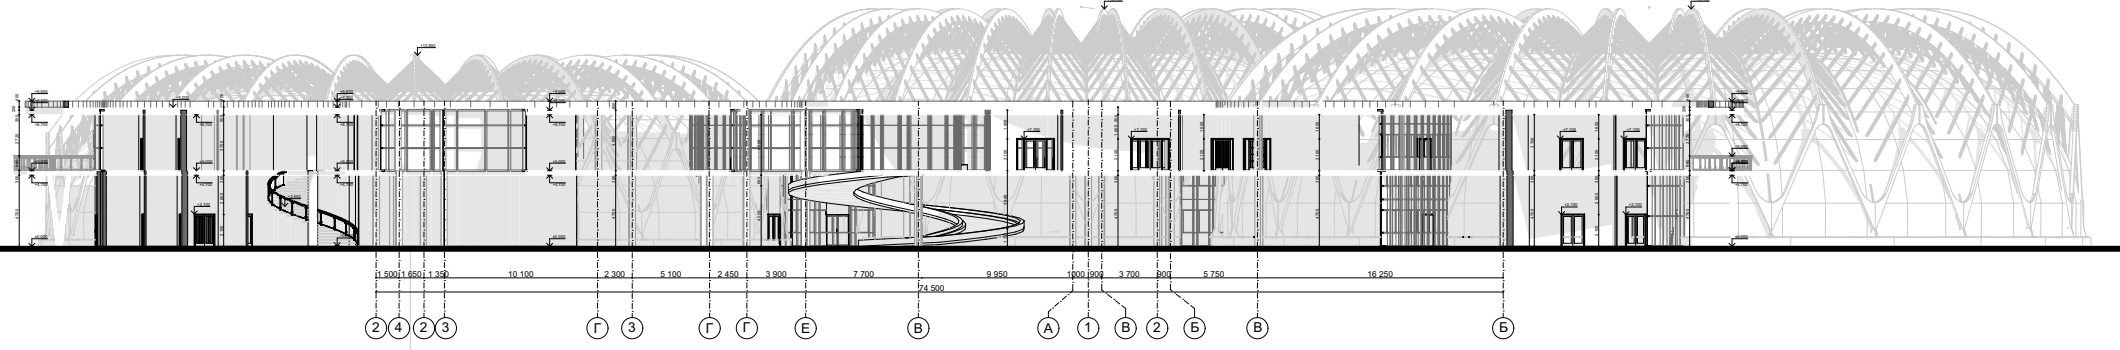

Розріз 2-2 М1:500

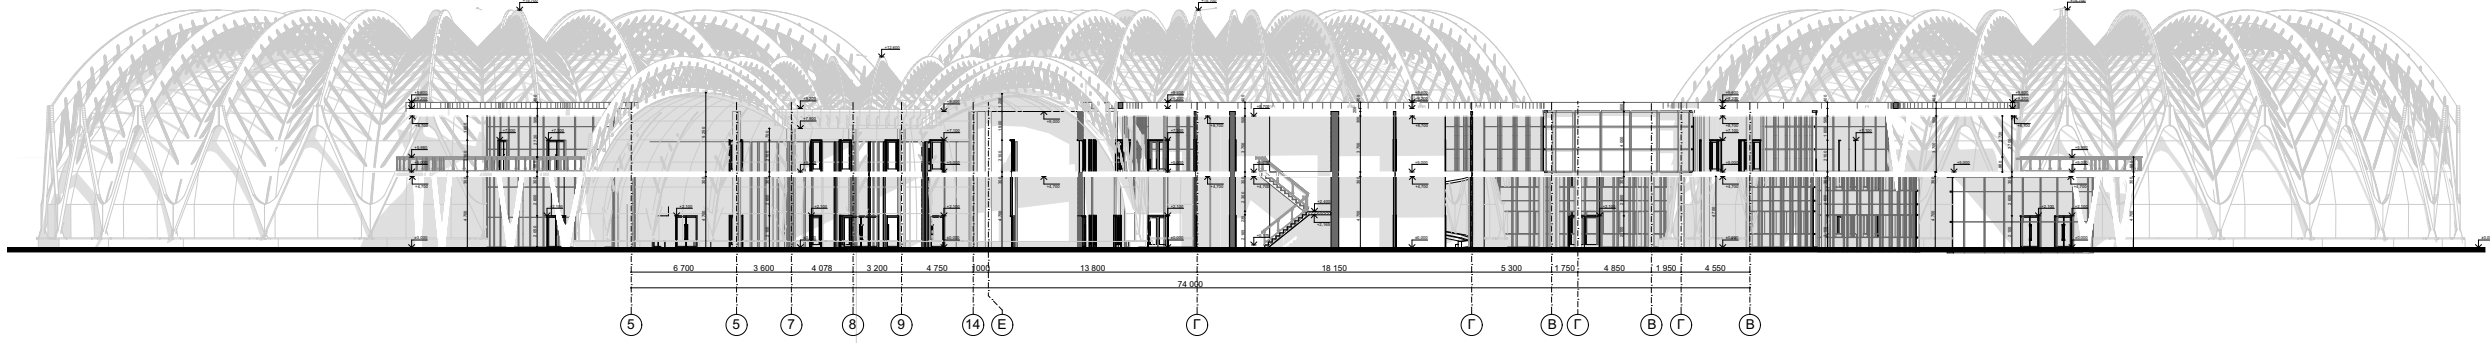

Експлікація до плану першого поверху

Зонування 1-й поверх		
Номер Зони	Ім'я Зони	Площа
1	Вхідний тамбур	169,35
2	Гардероб	101,29
3	Громадський простір	2 604,21
4	Барна стійка	99,25
5	Зал ресторану	197,12
6	Багатофункціональний простір для відвідувачів	154,57
7	Сходи	28,27
8	Кухня відкритого типу	46,06
9	Приміщення холодильного обладнання	8,75
10	Сервісний ліфт	1,14
11	Завантажувальна	12,38
12	Склад	10,74
13	Коридор	28,78
14	Тамбур	4,41
15	Приміщення тимчасового зберігання відходів	3,21
16	Приміщення прибирального інвентарю	3,39
17	Мийна кухонного посуду	10,06
17	Приміщення персоналу	7,44
19	Санвузол персоналу	9,70
20	Сервірувальна	14,21
21	Санвузол персоналу	9,21
22	Приміщення персоналу	7,53
23	Санвузол для персоналу	24,39
24	Кабінет екскурсовода	13,76
25	Кабінет завідувача експозицій	12,64
26	Кабінет наукового керівника	13,74
27	Коридор	40,57
28	Чоловічий санвузол	41,67
29	Інклюзивний санвузол	11,77
30	Жіночий санвузол	37,87
31	Незадимкована сходова клітка	19,50
32	Ліфтовий хол	14,05
33	Ліфт	9,31
34	Ліфт	9,35
35	Тамбур-шлюз	19,80
36	Тамбур	25,69
37	Тамбур-шлюз	28,53
38	Незадимкована сходова клітка	19,50
39	Ліфтовий хол	15,26
40	Ліфт	9,28
41	Ліфт	9,15
42	Тамбур	39,00
43	Розподільчий хол	256,38
44	Чоловічий санвузол	32,73
45	Жіночий санвузол	25,68
46	Навчальна аудиторія для групових занять	28,76
47	Лекторій	31,65
48	Науково-дослідна лабораторія	36,86
49	Науково-дослідна лабораторія	37,79
50	Комора інвентарю	55,66
51	Оранжерейно-розсаднище приміщення	603,39
52	Холодильна камера для зберігання садового матеріалу	49,73
53	Завантажувальна	80,22
54	Інвентарна	17,96
55	Кліматичний тамбур-шлюз	58,84
56	Ліфтово-сходовий хол	70,88
57	Евакуаційна сходова клітка	20,34
58	Ліфт	11,92
59	Експозиція пустельної флори	1 852,08
60	Ліфтовий хол	32,78
61	Ліфт	9,46
62	Кліматичний тамбур-шлюз	63,50
63	Евакуаційна сходова клітка	26,24
64	Кліматичний шлюз	96,04
65	Експозиція флори вологих тропічних лісів Амазонії	1 803,48
66	Ліфтовий хол	34,74
67	Ліфт	9,82
68	Евакуаційна сходова клітка	23,80
69	Кліматичний тамбур-шлюз	215,24
70	Кліматичний шлюз	171,31
71	Експозиція водних рослин вологих тропічних лісів	1 769,69
		11 472,87 м²

Експлікація до плану другого поверху

1 Зонування 2-й поверх		
Номер Зони	Ім'я Зони	Площа
1	Громадський простір	2 161,77
2	Тераса	271,48
3	Перехідна галерея	402,10
4	Велика конференц-зала	23,12
5	Велика конференц-зала	22,07
6	Конференц-зала	18,50
7	Кабінет коворкінгу	13,45
8	Кабінет коворкінгу	18,12
9	Атриум	71,76
10	Сходи	20,20
11	Обідня зала	226,69
12	Барна стійка	38,59
13	Приміщення для персоналу	11,58
14	Сервісний ліфт	1,14
15	Склад	10,72
16	Приміщення холодильного обладнання	9,91
17	Рекреаційна зона	83,58
18	Кабінет адміністратора	13,82
19	Кабінет бухгалтерів	12,64
20	Кабінет директора	13,73
21	Коридор	40,59
22	Санвузол для персоналу	24,39
23	Чоловічий санвузол	41,67
24	Інклюзивний санвузол	11,77
25	Жіночий санвузол	37,87
26	Тамбур-шлюз	19,80
27	Ліфтовий хол	14,05
28	Незадимкована сходова клітка	19,50
29	Ліфт	9,35
30	Ліфт	9,31
31	Тамбур	25,69
32	Тамбур-шлюз	28,53
33	Незадимкована сходова клітка	19,50
34	Ліфтовий хол	15,27
35	Ліфт	9,28
36	Ліфт	9,15
37	Тамбур	39,00
38	Розподільчий хол	317,55
39	Навчальна аудиторія для групових занять	28,76
40	Лекторій	31,65
41	Науково-дослідна лабораторія	36,86
42	Науково-дослідна лабораторія	37,81
43	Комора інвентарю	55,66
44	Оранжерейно-розсаднище приміщення	603,39
45	Холодильна камера для зберігання садового матеріалу	49,73
46	Кліматичний тамбур-шлюз	156,93
47	Ліфтово-сходовий хол	70,88
48	Евакуаційна сходова клітка	20,34
49	Ліфт	11,92
50	Мультимедійна зала	19,02
51	Мультимедійна зала	39,07
52	Кабінет коворкінгу	16,50
53	Мультимедійна зала	19,41
54	2-й рівень експозиції пустельної флори	1 852,08
55	Ліфтовий хол	32,82
56	Ліфт	9,46
57	Кліматичний тамбур-шлюз	63,50
58	Евакуаційна сходова клітка	26,24
59	Кліматичний шлюз	96,04
60	Кабінет коворкінгу	13,18
61	Кабінет коворкінгу	10,77
62	Кабінет коворкінгу	10,79
63	Кабінет коворкінгу	13,69
64	Кабінет коворкінгу	15,56
65	Зала для переговорів	22,80
66	Конференц-зала	24,99
67	2-й рівень експозиції флори вологих тропічних лісів Амазонії	1 803,48
68	Евакуаційна сходова клітка	23,80
69	Ліфтовий хол	34,46
70	Ліфт	9,82
71	Кліматичний тамбур-шлюз	215,24
72	Кліматичний шлюз	171,31
73	2-й рівень експозиції водних рослин вологих тропічних лісів	1 769,69
		11 554,89 м²

