МОЛОДІЖНИЙ ЦЕНТР В МІСТІ КРАМАТОРСЬК

СИТУАЦІЙНИЙ ПЛАН М 1:2000

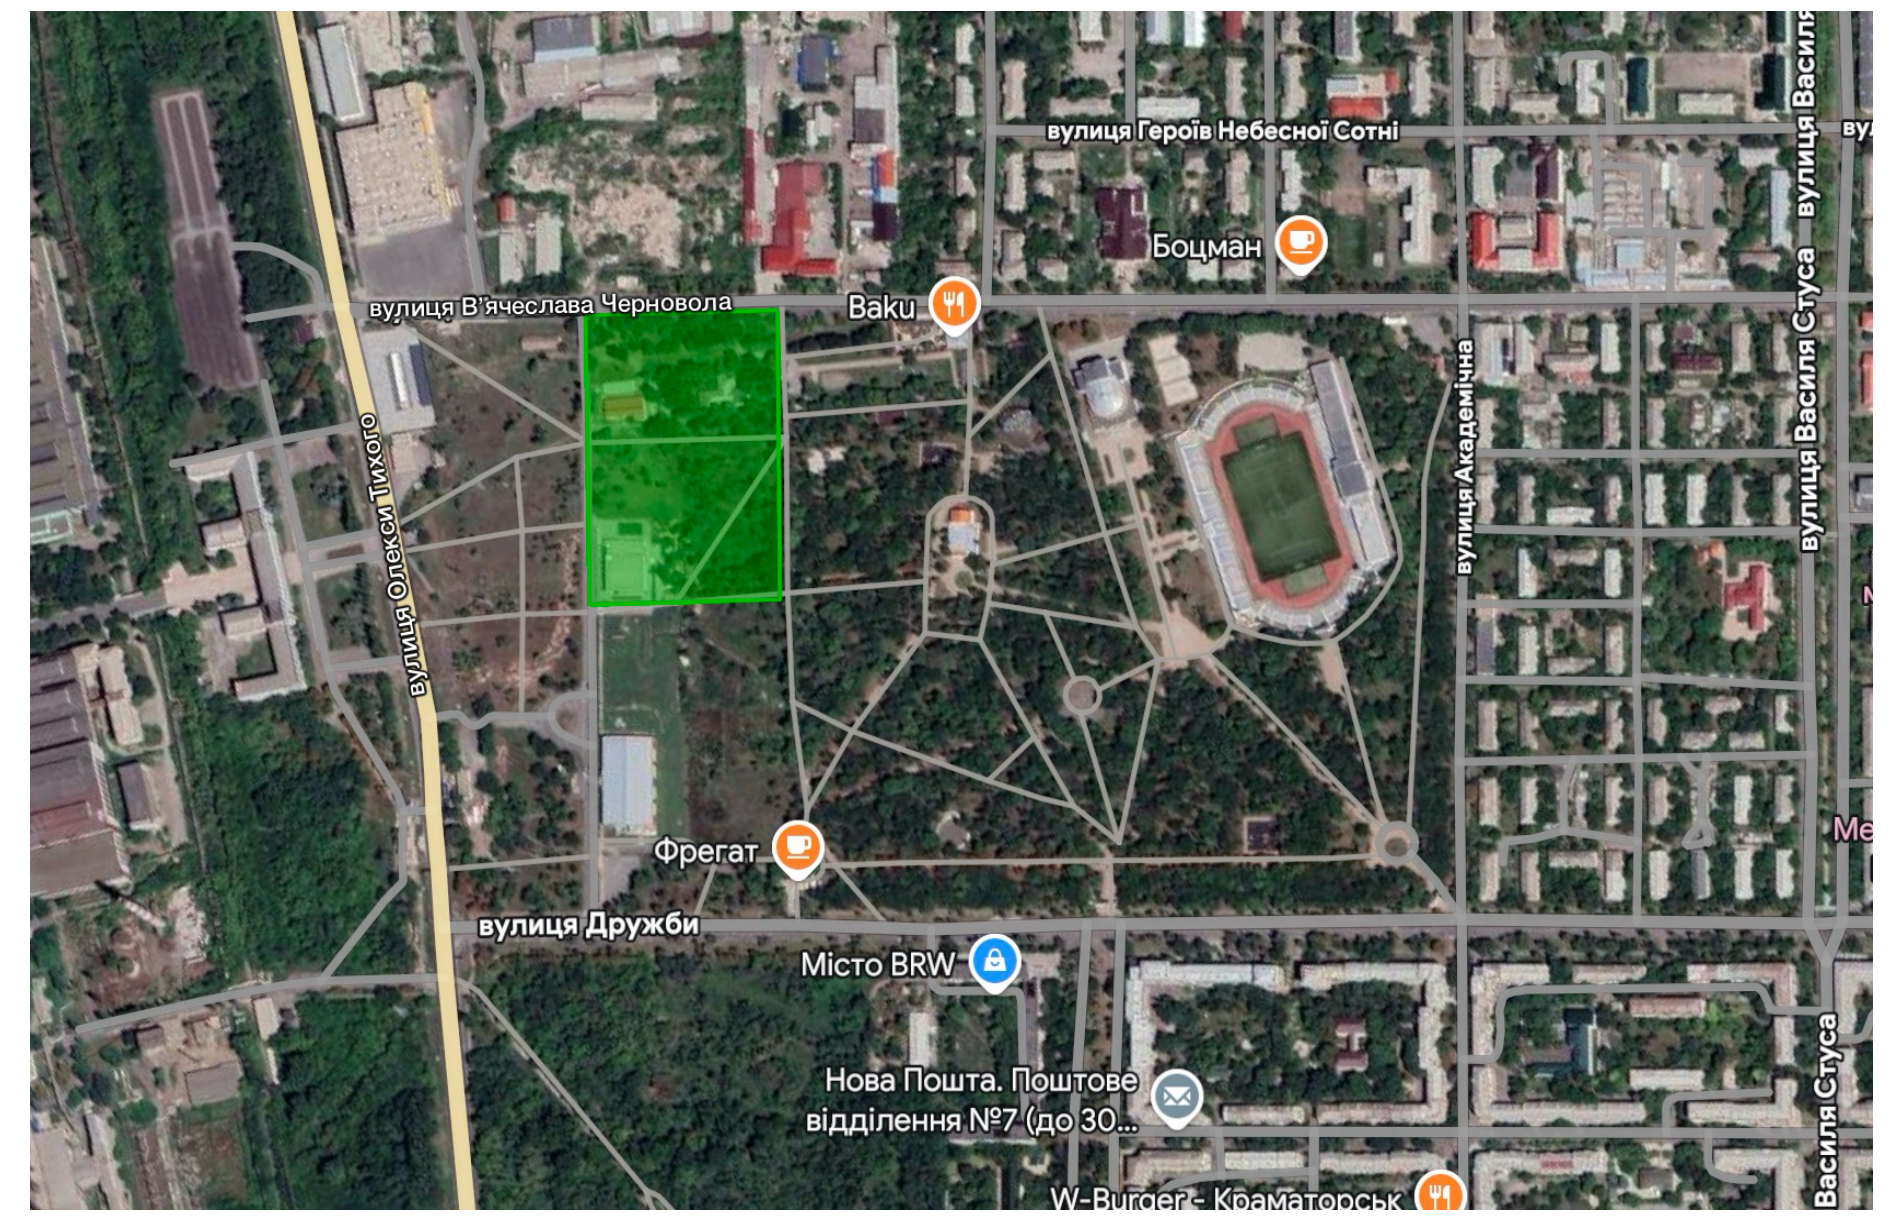

ГЕНЕРАЛЬНИЙ ПЛАН М 1:2000

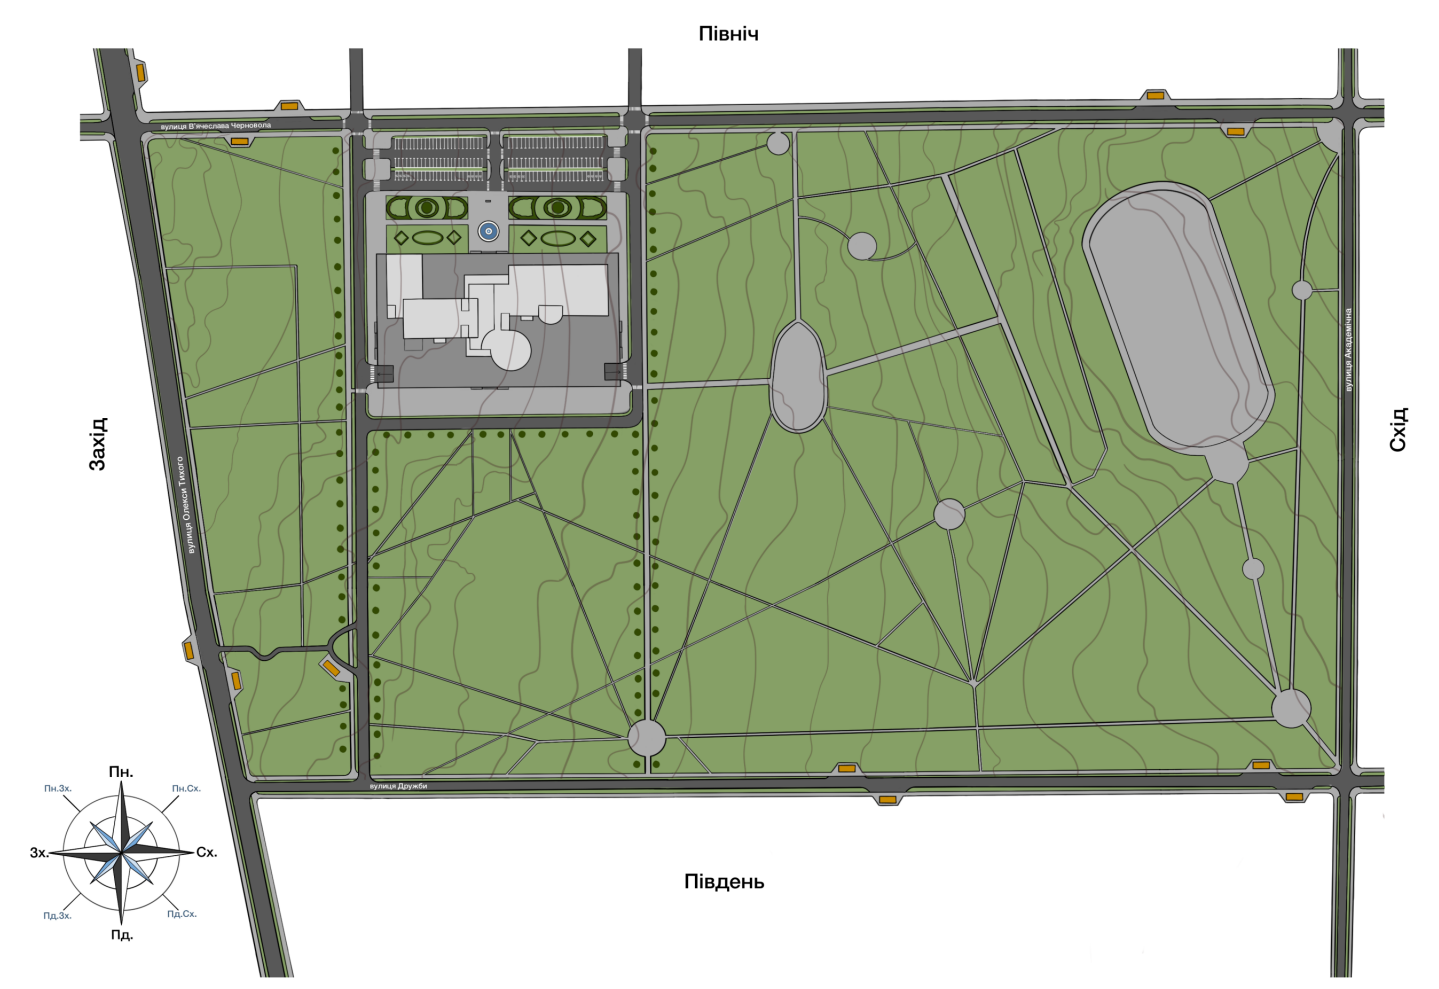

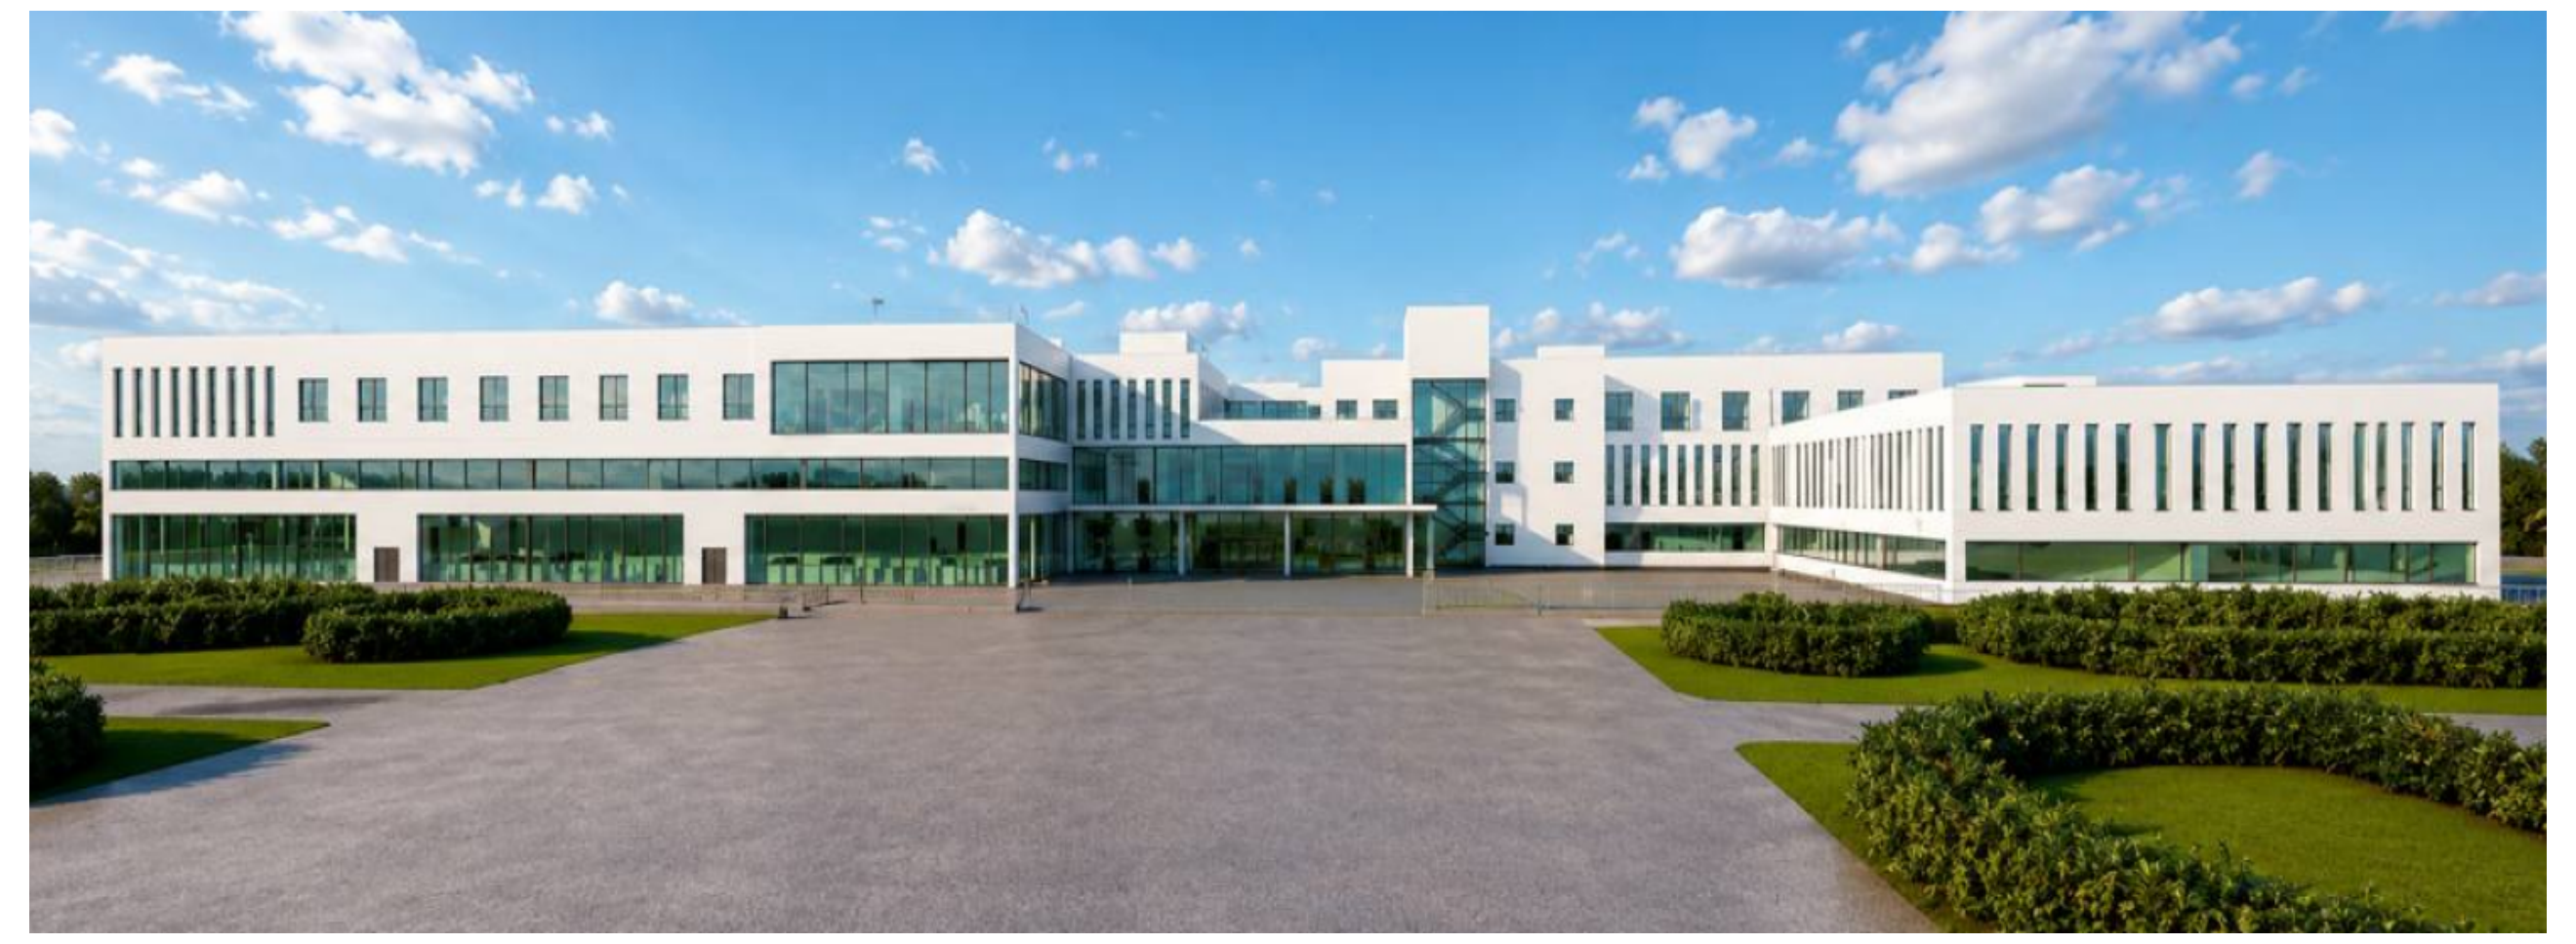

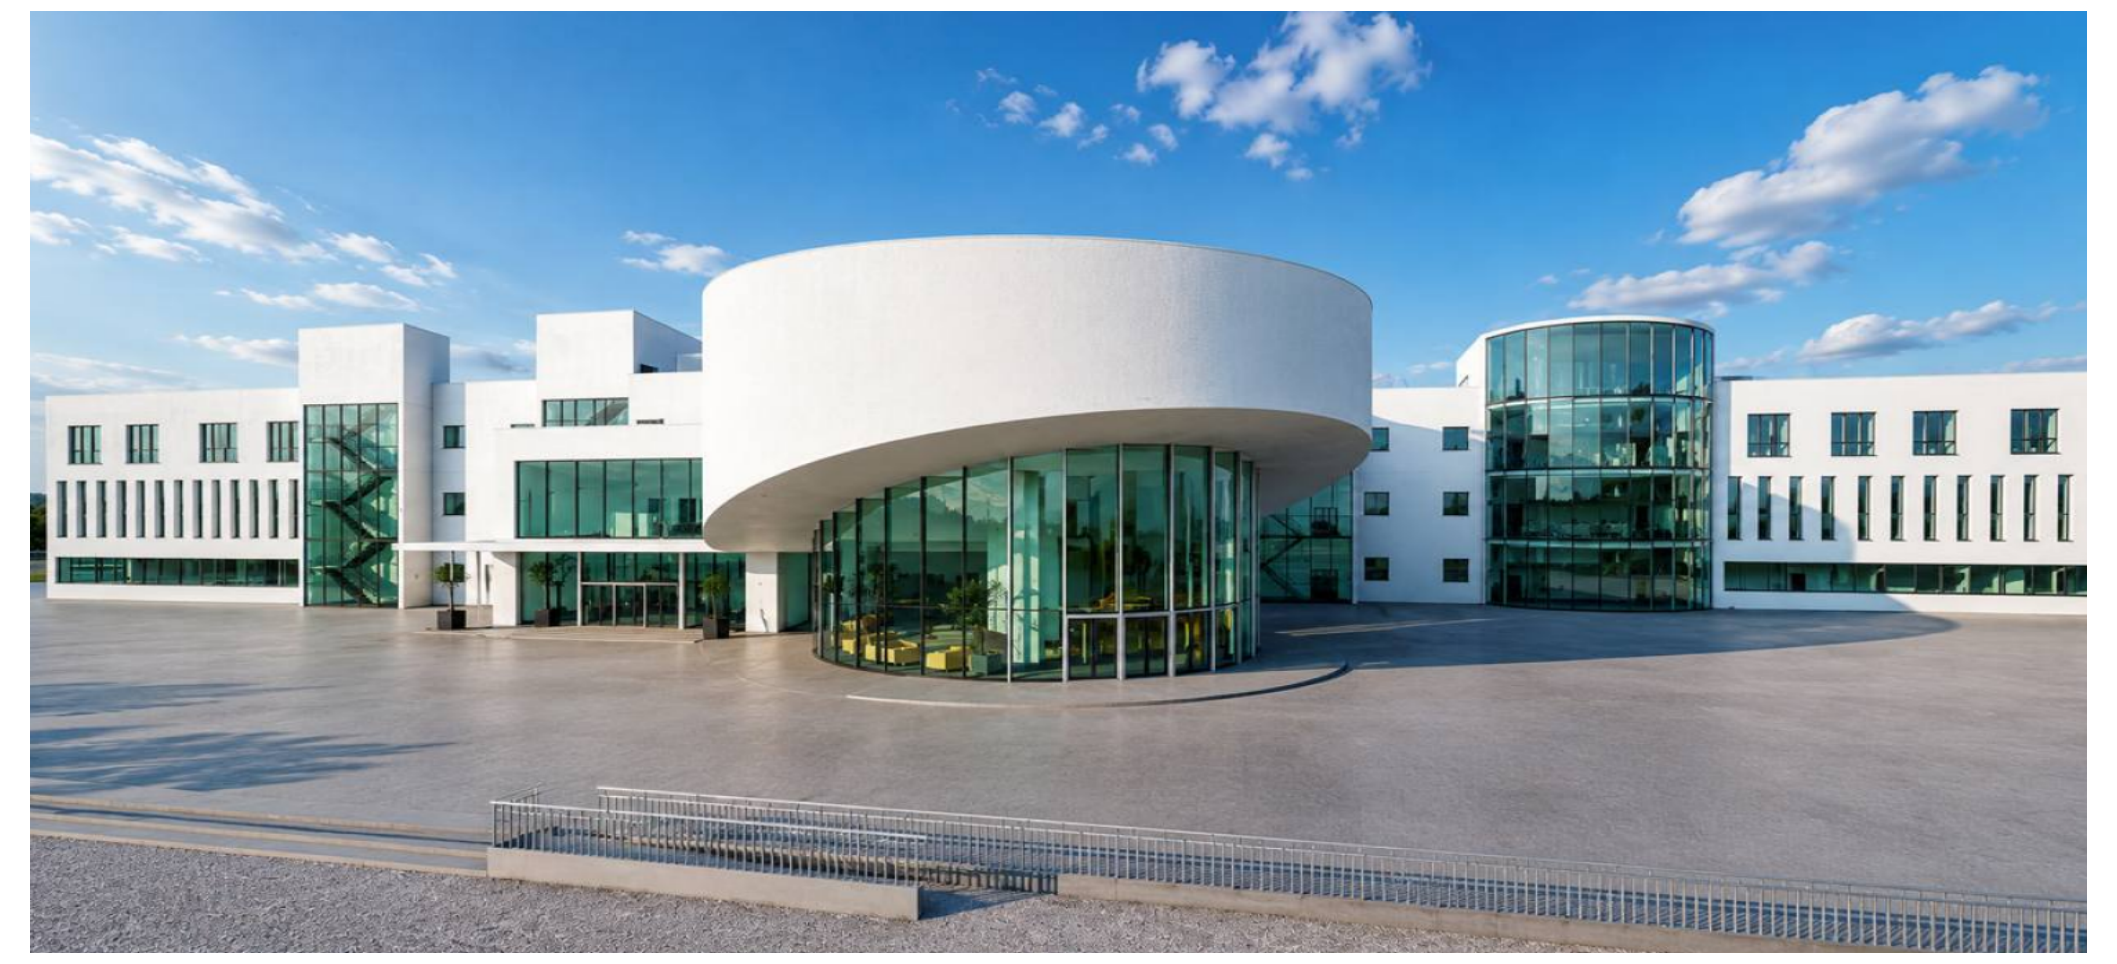

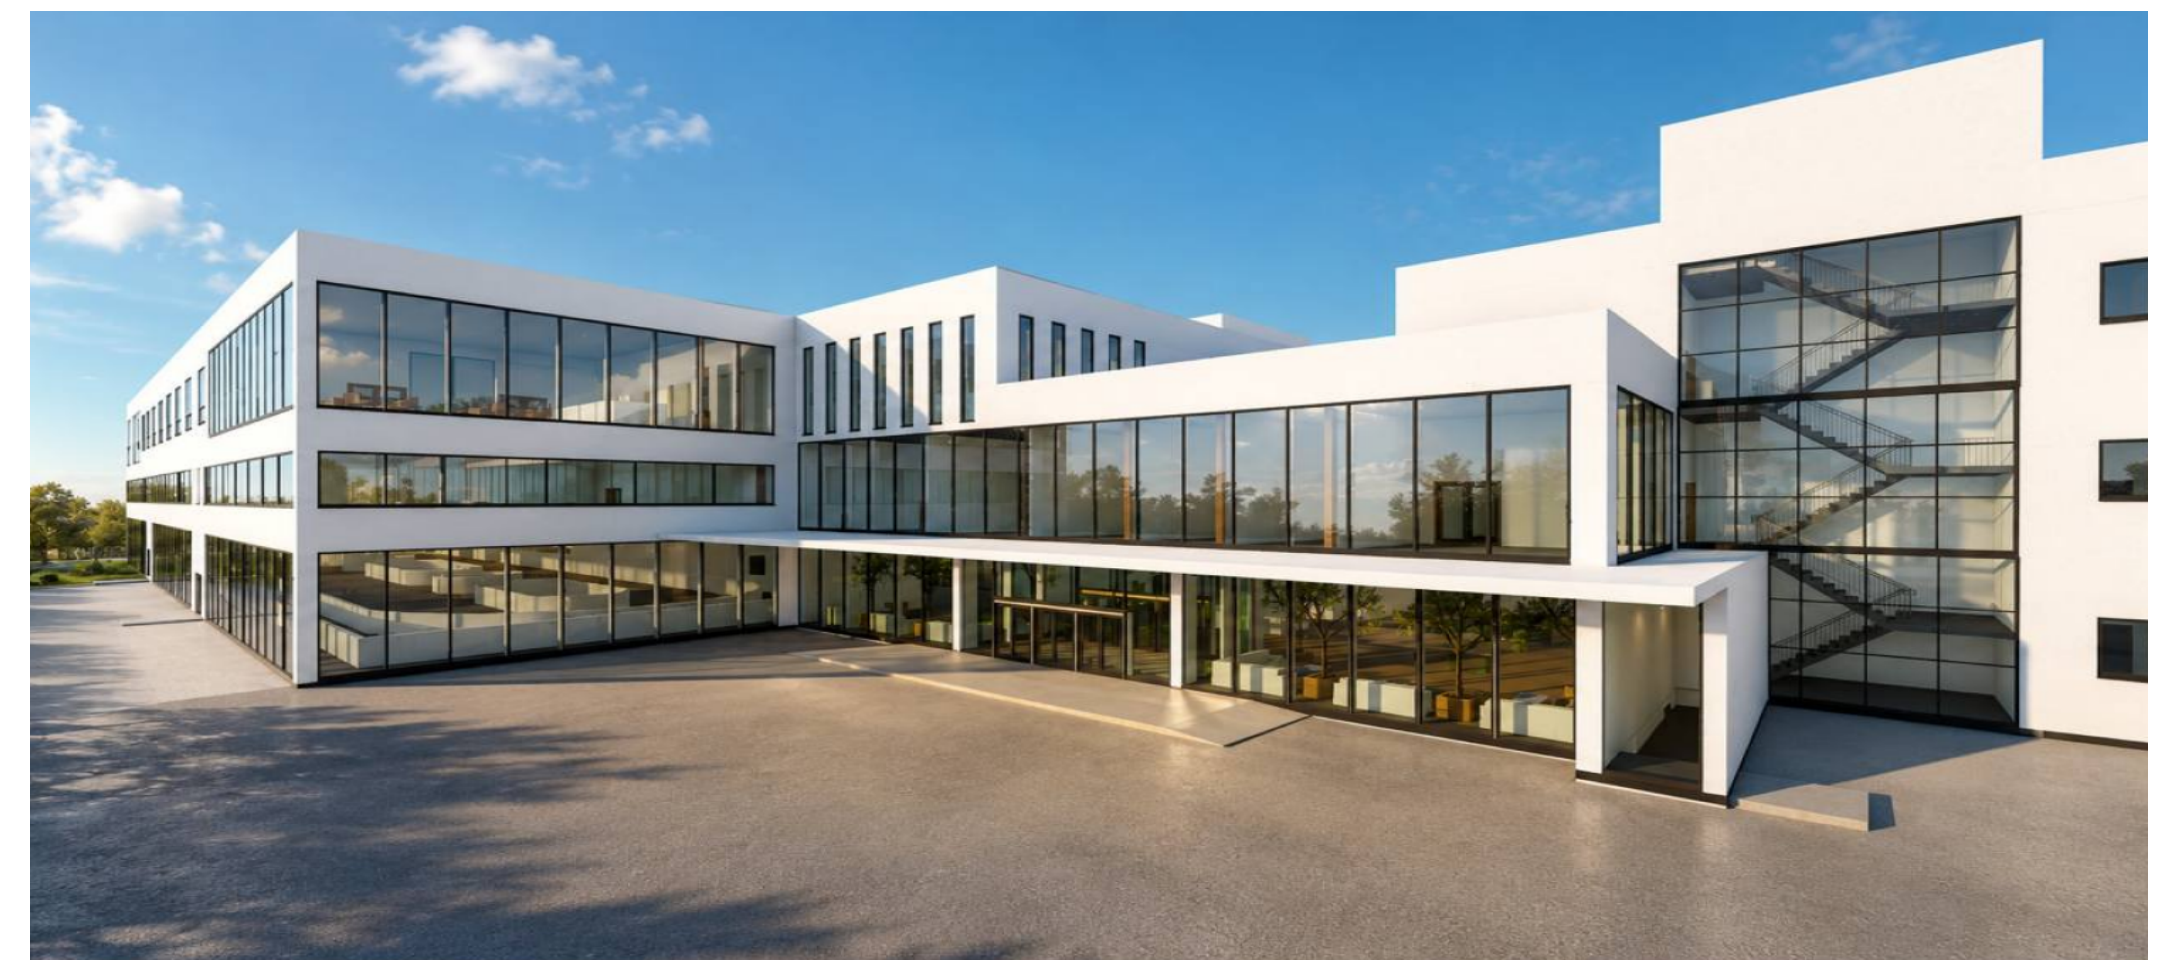

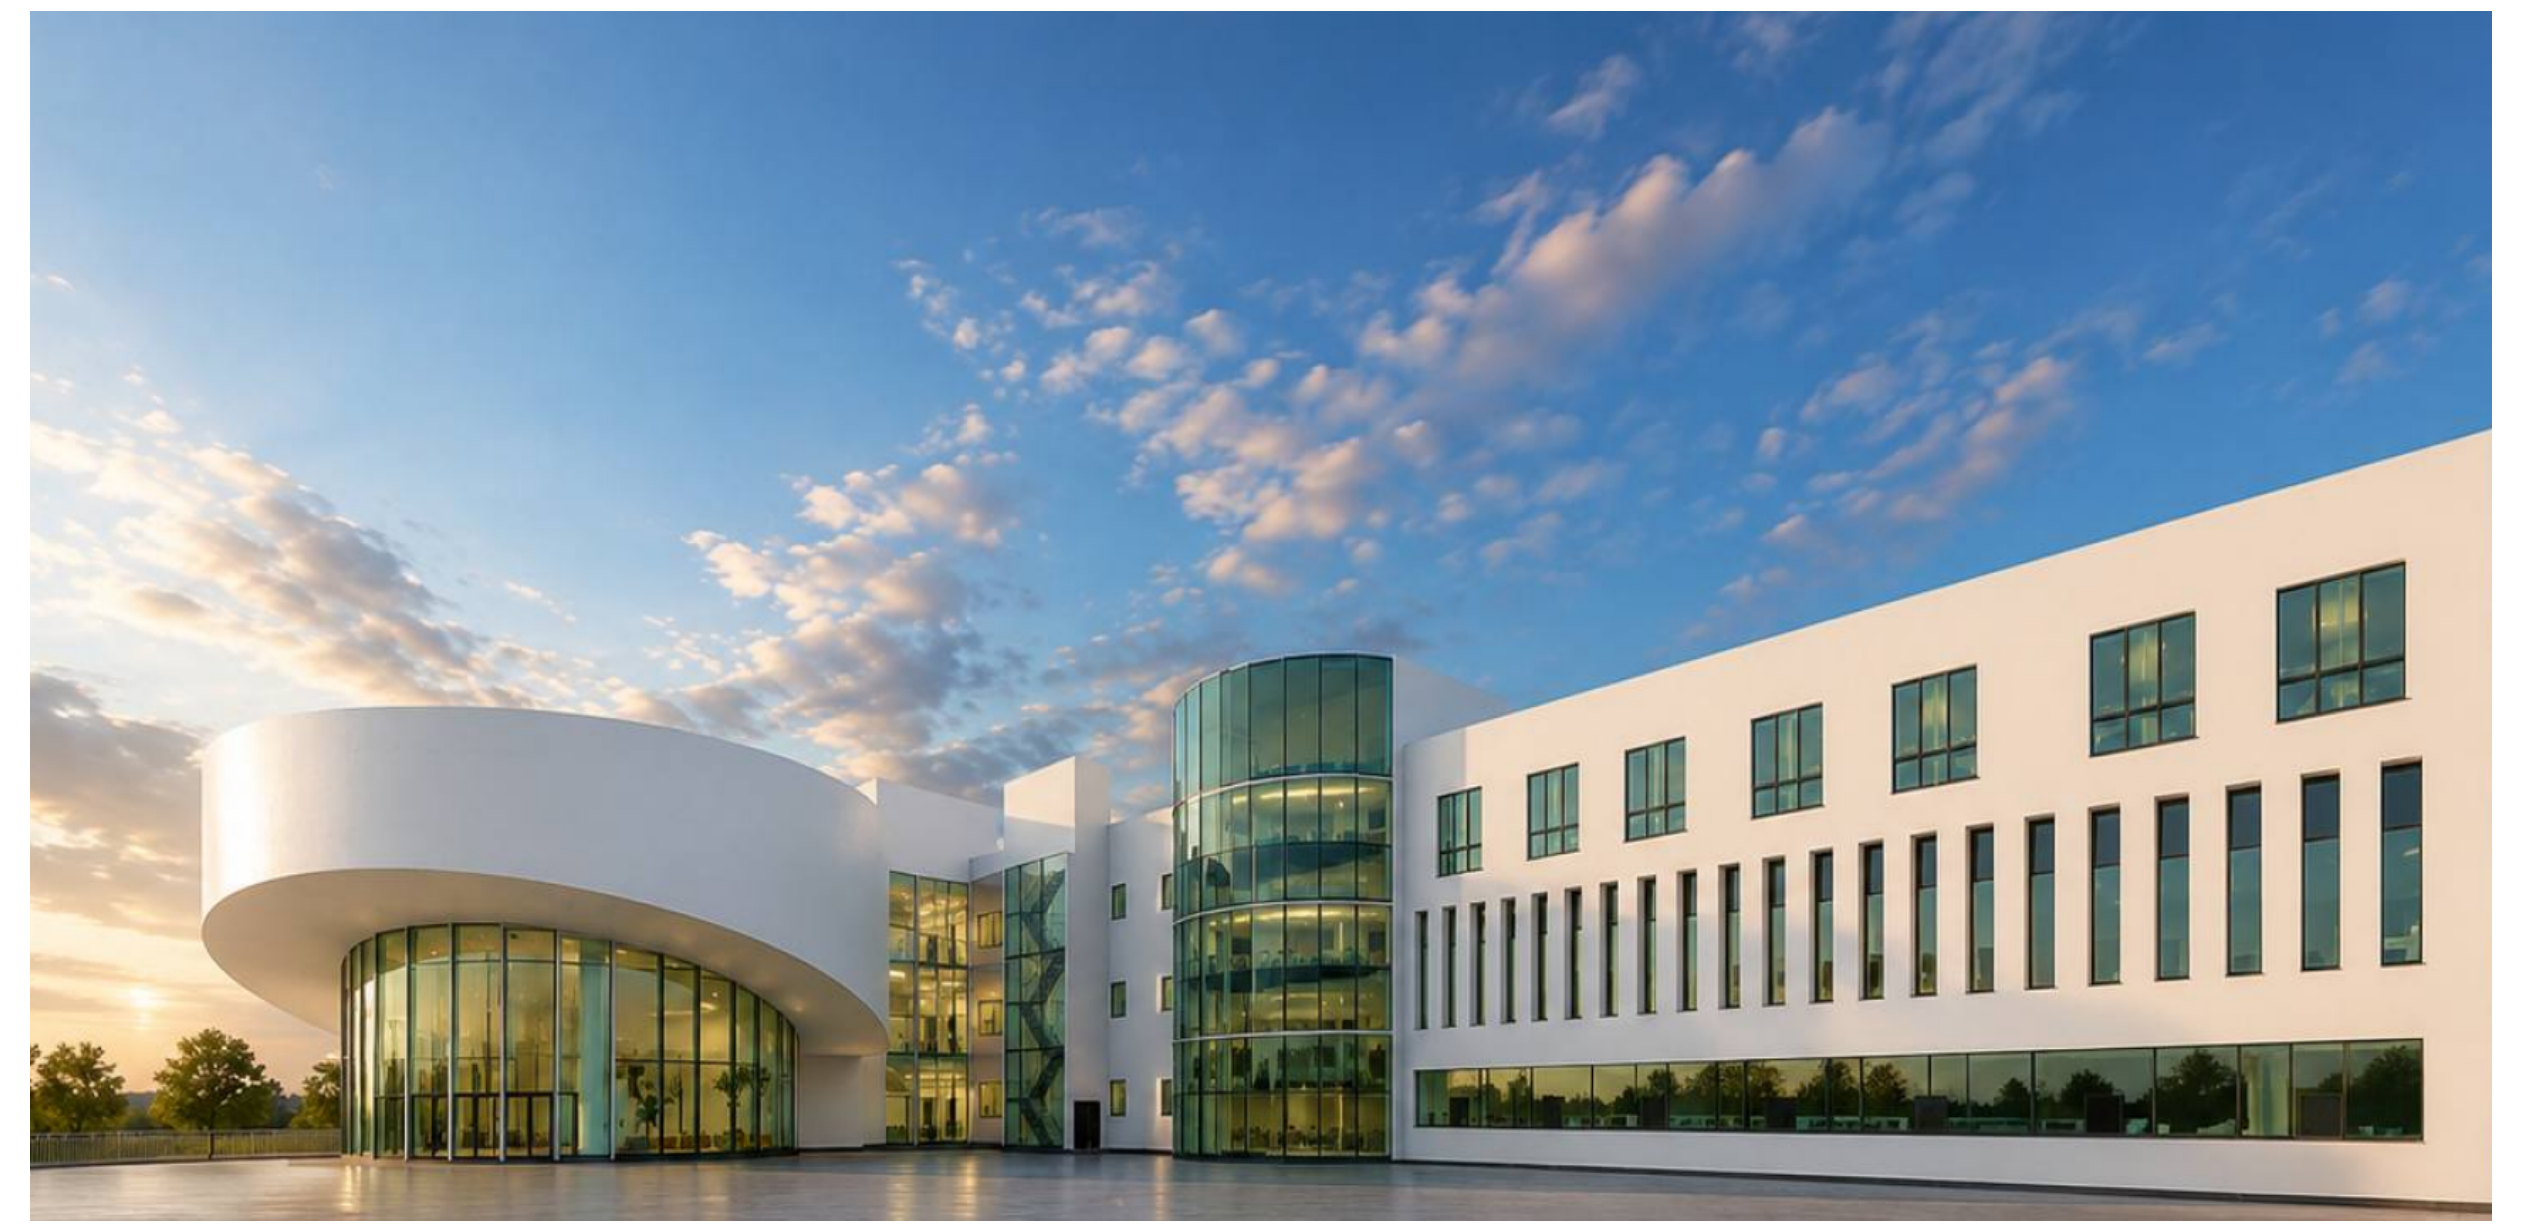

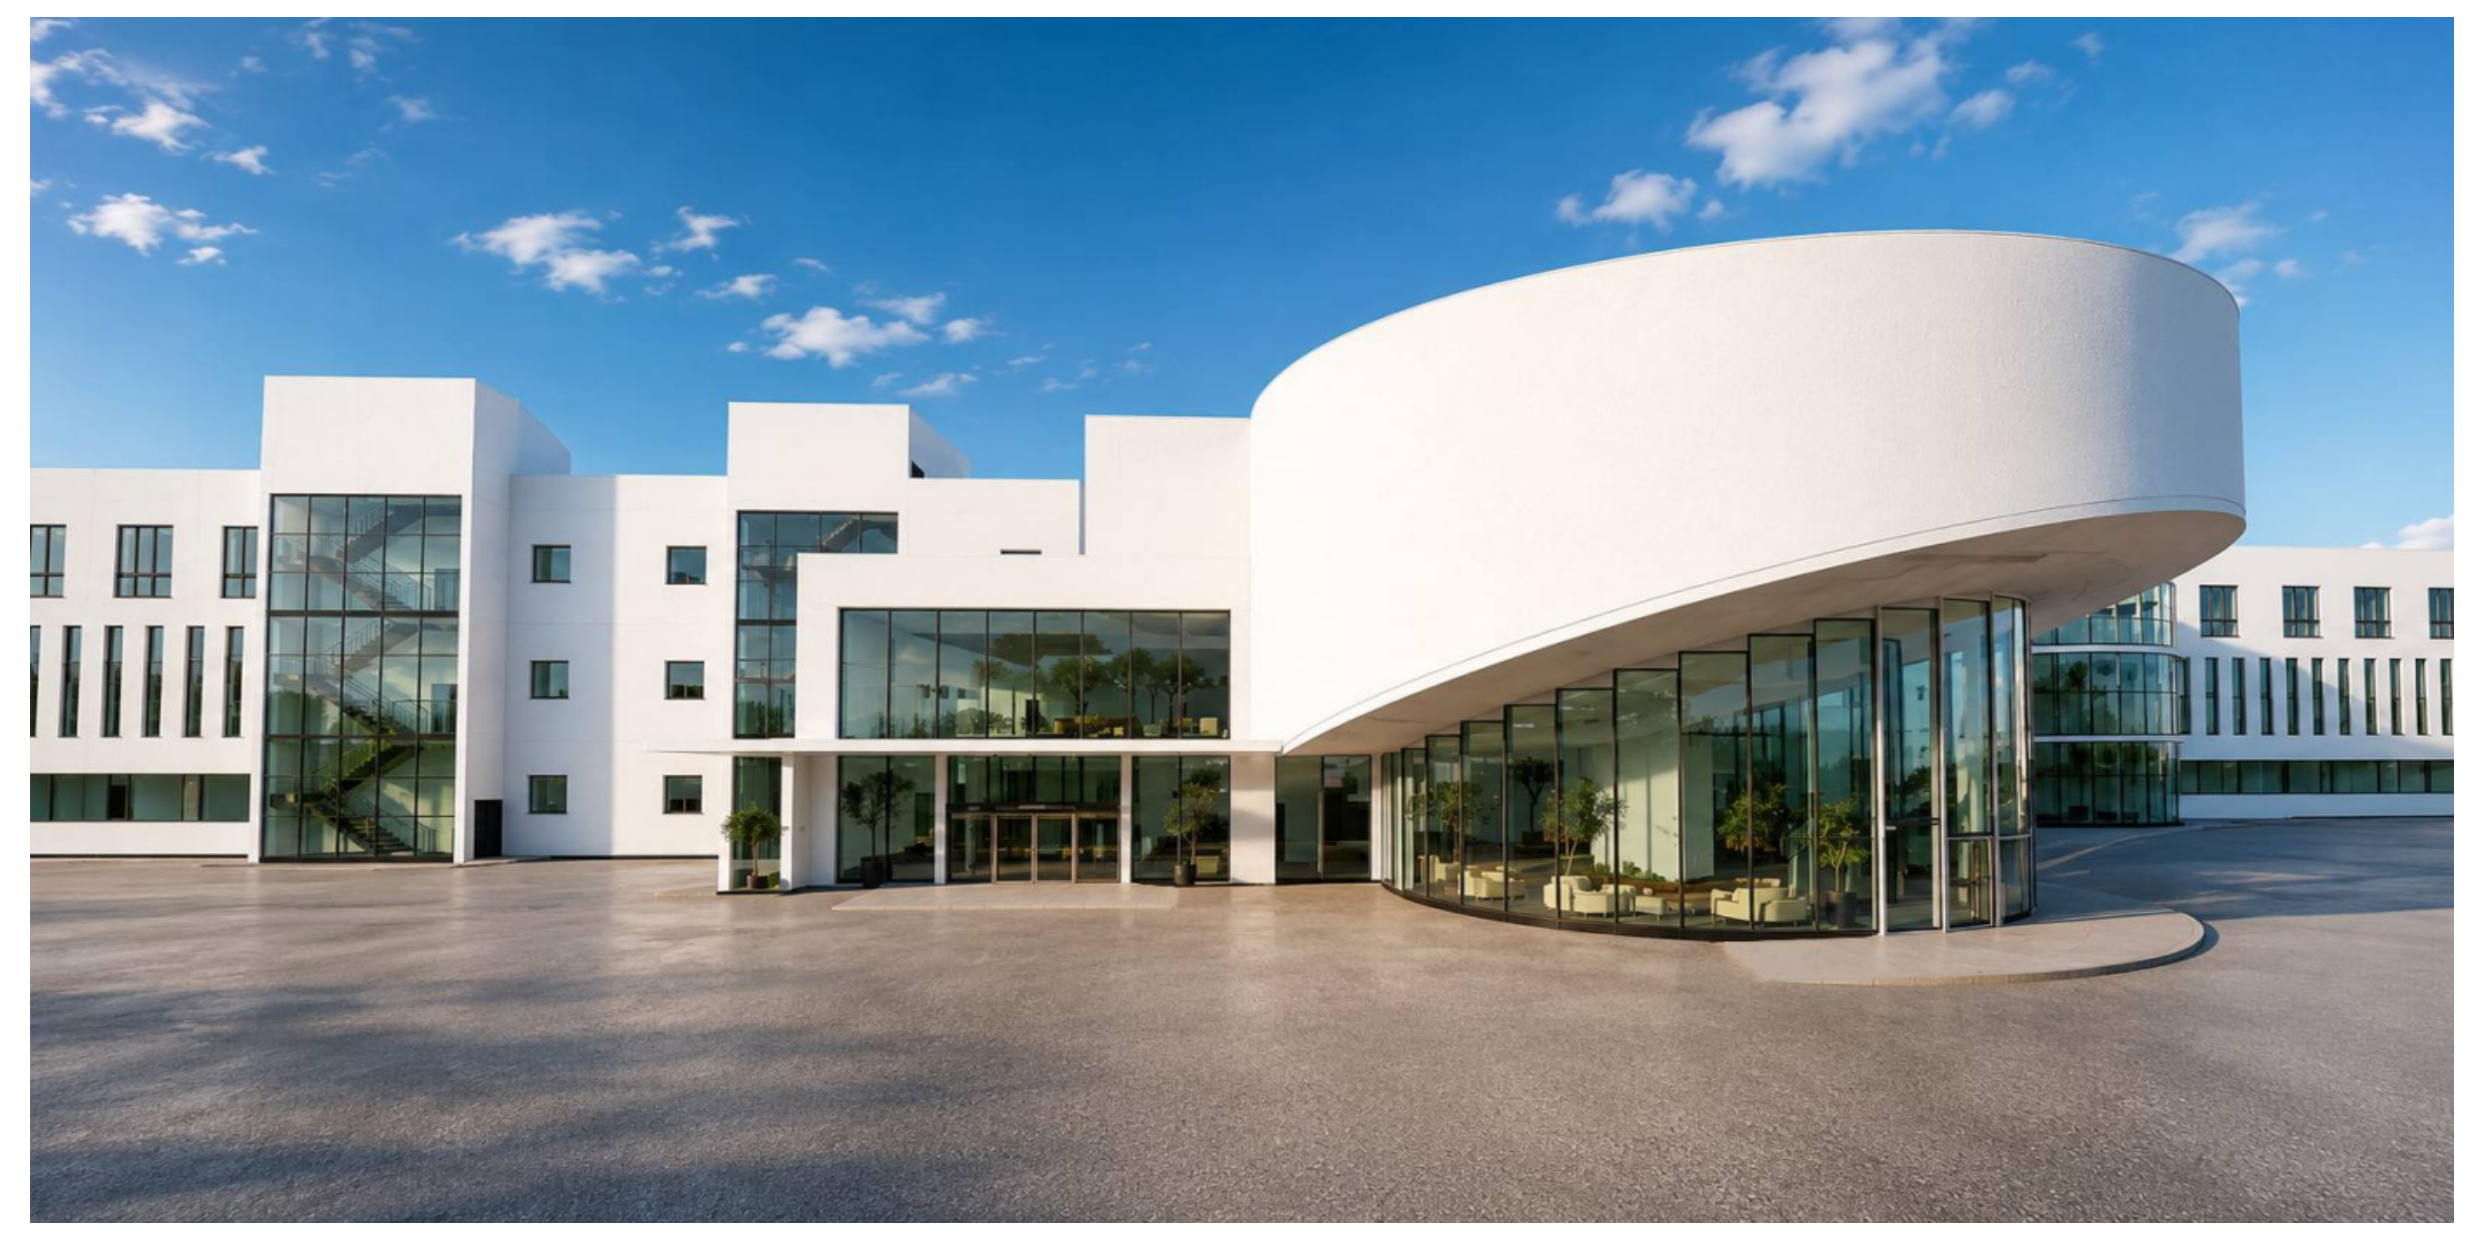

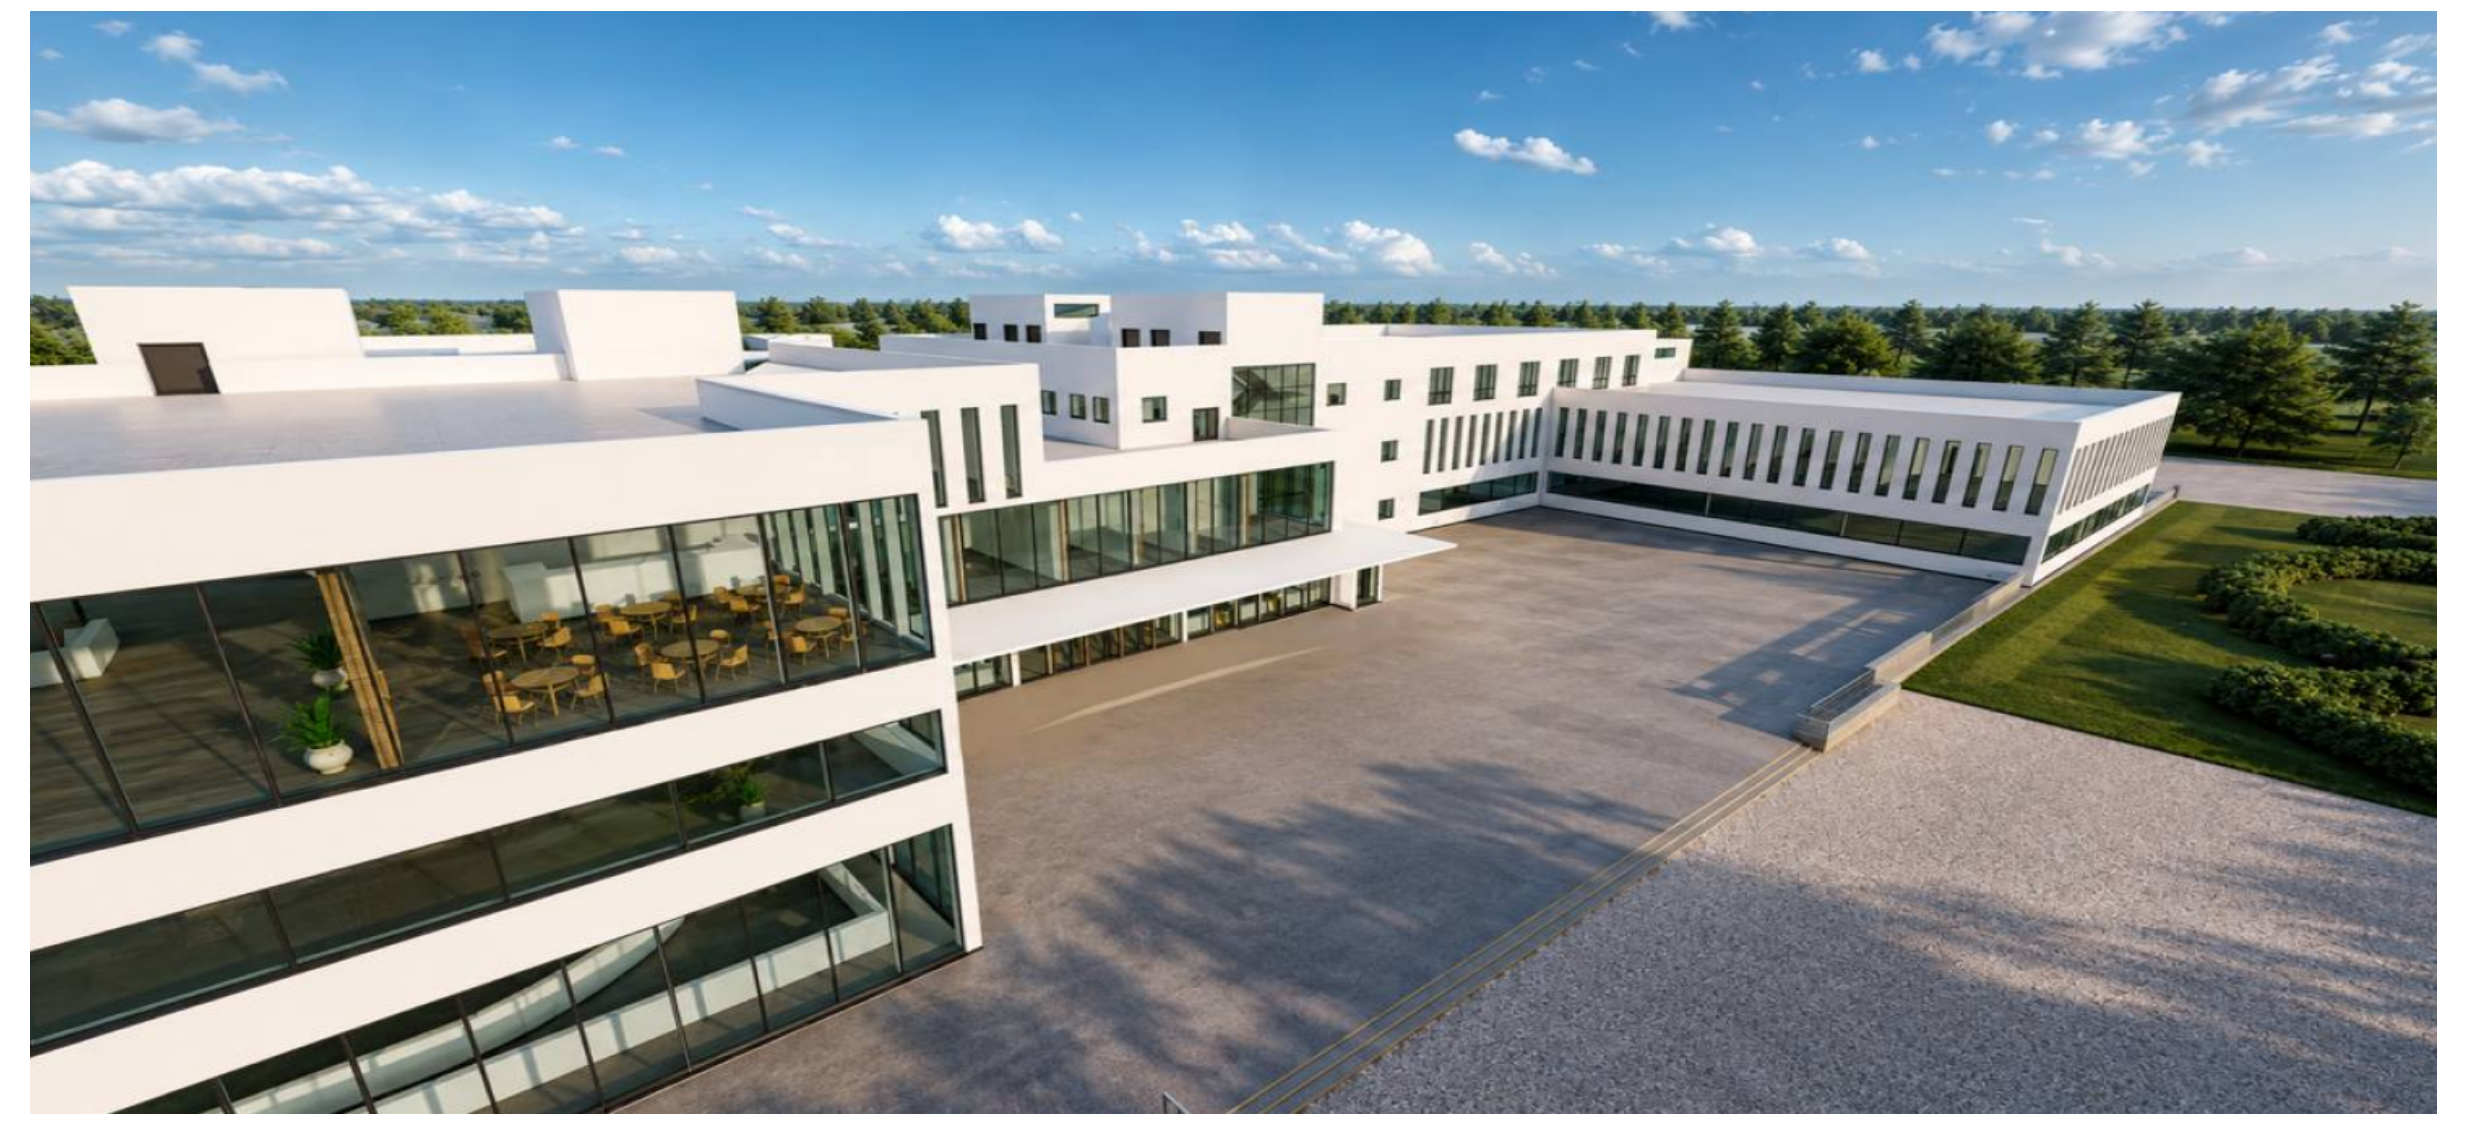

ФАСАД В ОСЯХ Щ,1-А,1 М 1:500

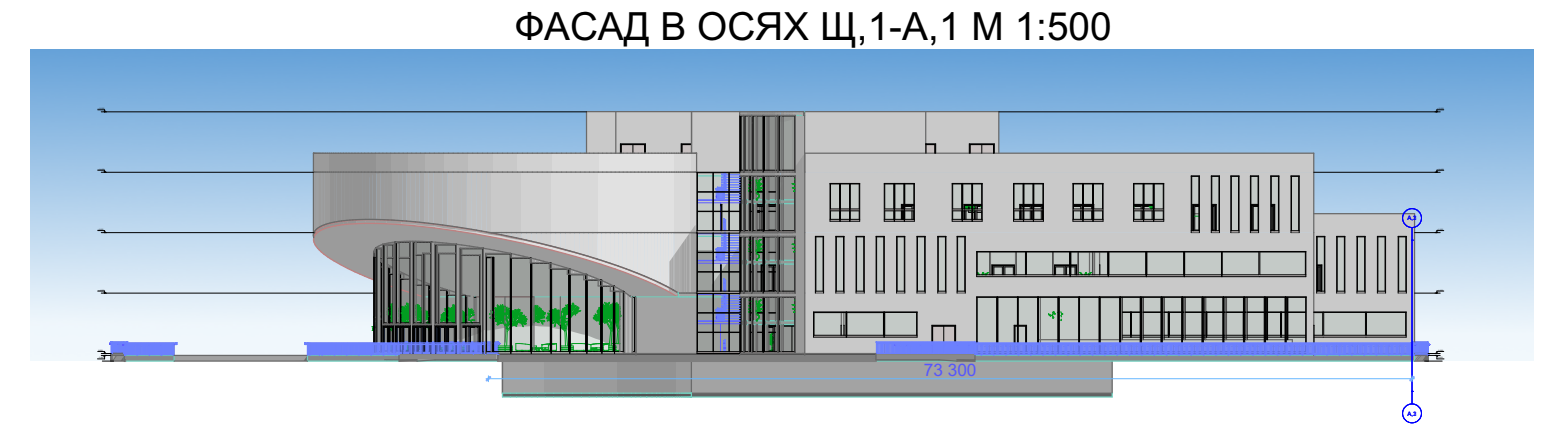

ФАСАД В ОСЯХ 1,1-20,1 М 1:500

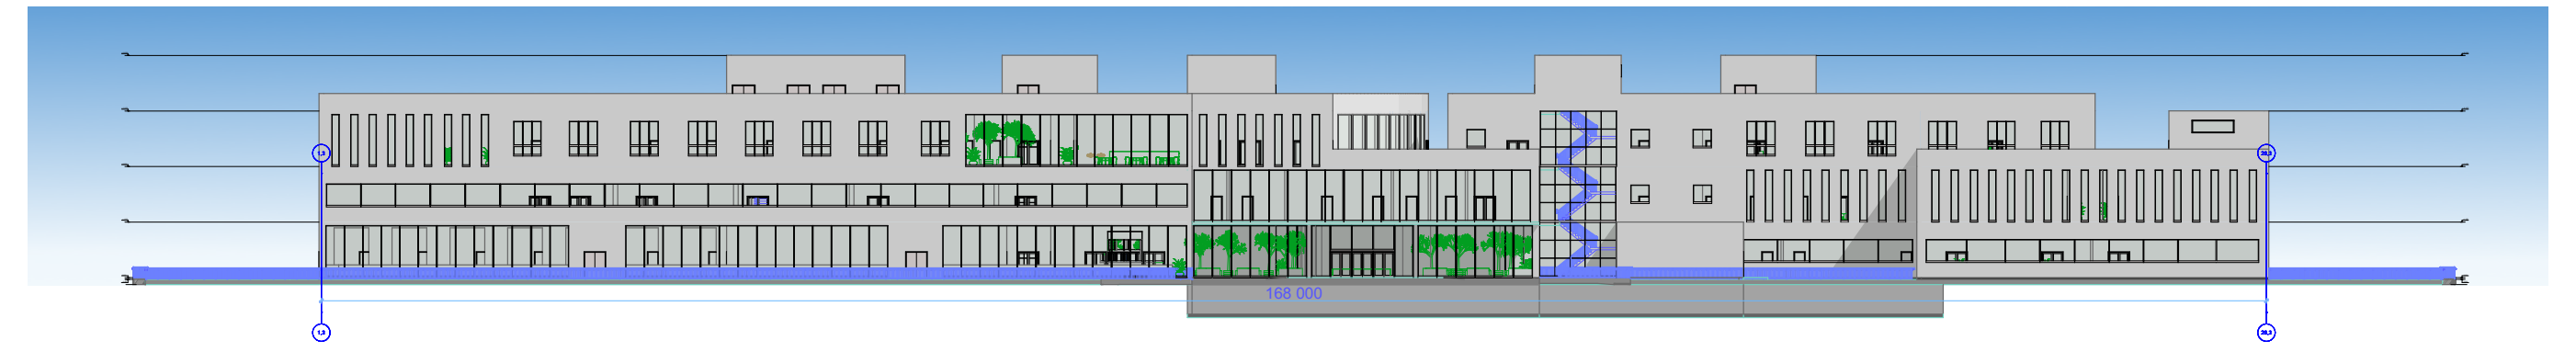

ФАСАД В ОСЯХ А,1-Щ,1 М 1:500

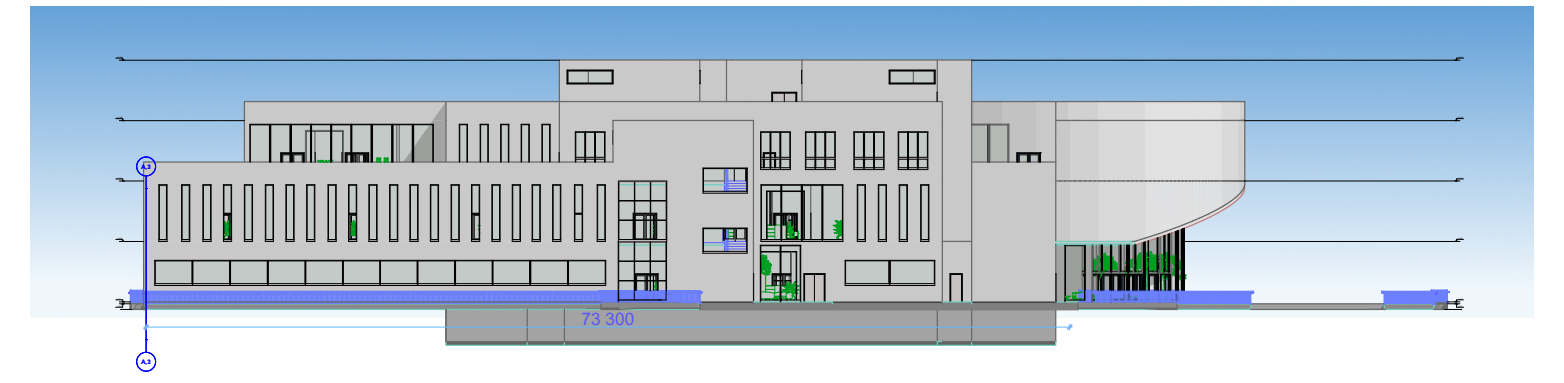

ФАСАД В ОСЯХ 20,1-1,1 М 1:500

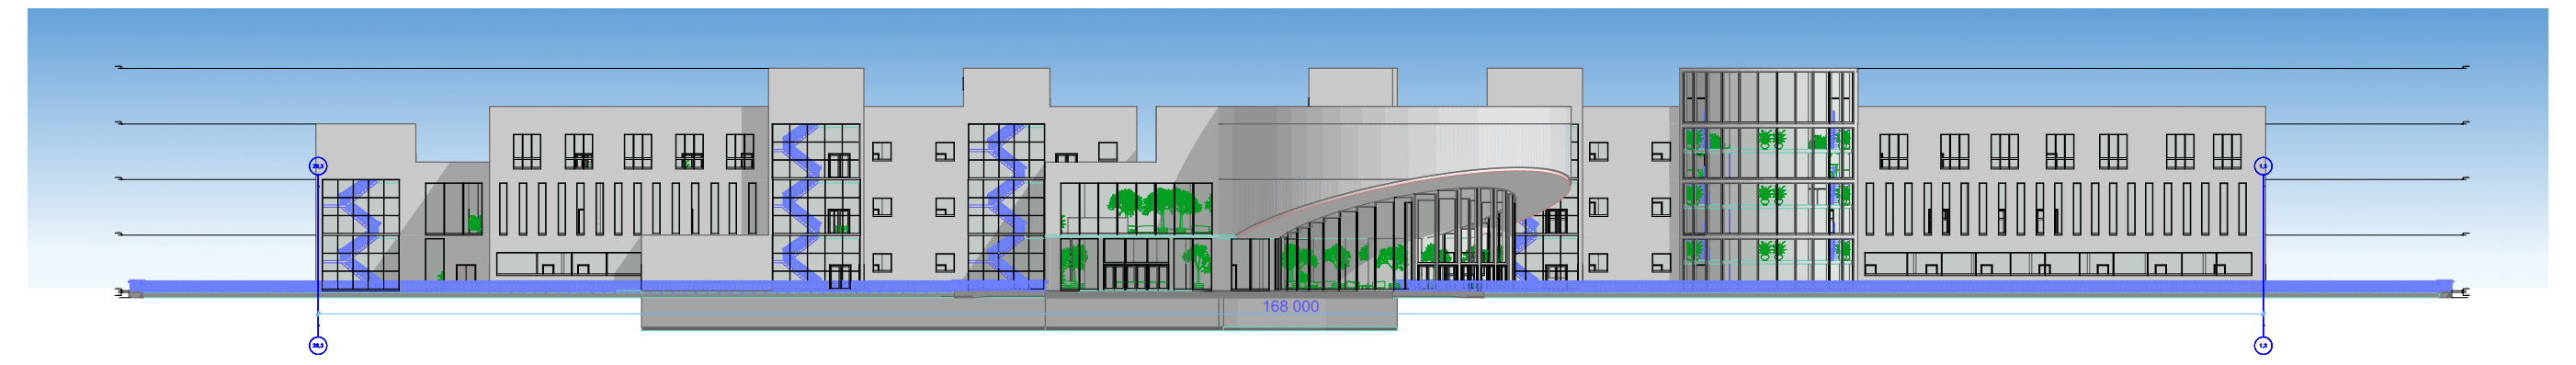

ЕКСПЛІКАЦЯ БОМБОСХОВИЩА

№	Найменування	Площа, м²
1	Фільтро-вентиляційне приміщення	33,6
2	Генератор, щитова	31,7
3	Тамбур	8,0
4	Тамбур	6,0
5	Приміщення для розміщення людей	55,0
6	Комора для харчових продуктів	25,0
7	Основне управління технікою	25,0
8	Медпункт	50,0
9	Акумуляторна, зарядні станції, зв'язок	25,0
10	Приміщення для зберігання ковдр	25,0
11	Тамбур	6,0
12	Тамбур	8,0
13	Генератор, щитова	31,5
14	Фільтро-вентиляційне приміщення	28,1
15	Комора для інвентарю	20,0
16	Приміщення для харчових продуктів	28,1
17	Резервуар з питною водою	28,0
18	Резервуар з технічною водою	28,0
19	Ліфтовий хол	25,2
20	Ліфт	4,5
21	Ліфт	4,5
22	Санвузол	58,0
23	Приміщення для розміщення людей	45,0
24	Приміщення для розміщення людей	45,0
25	Резервуар з питною водою, зарядні станції	20,0
26	Резервуар х питною водою, зарядні станції	20,0
27	Приміщення для розміщення людей	45,0
28	Приміщення для розміщення людей	45,0
	Усього бомбосховище	774,2

ПЛАН БОМБОСХОВИЩА М 1:500
на відмітці -3.150 м.

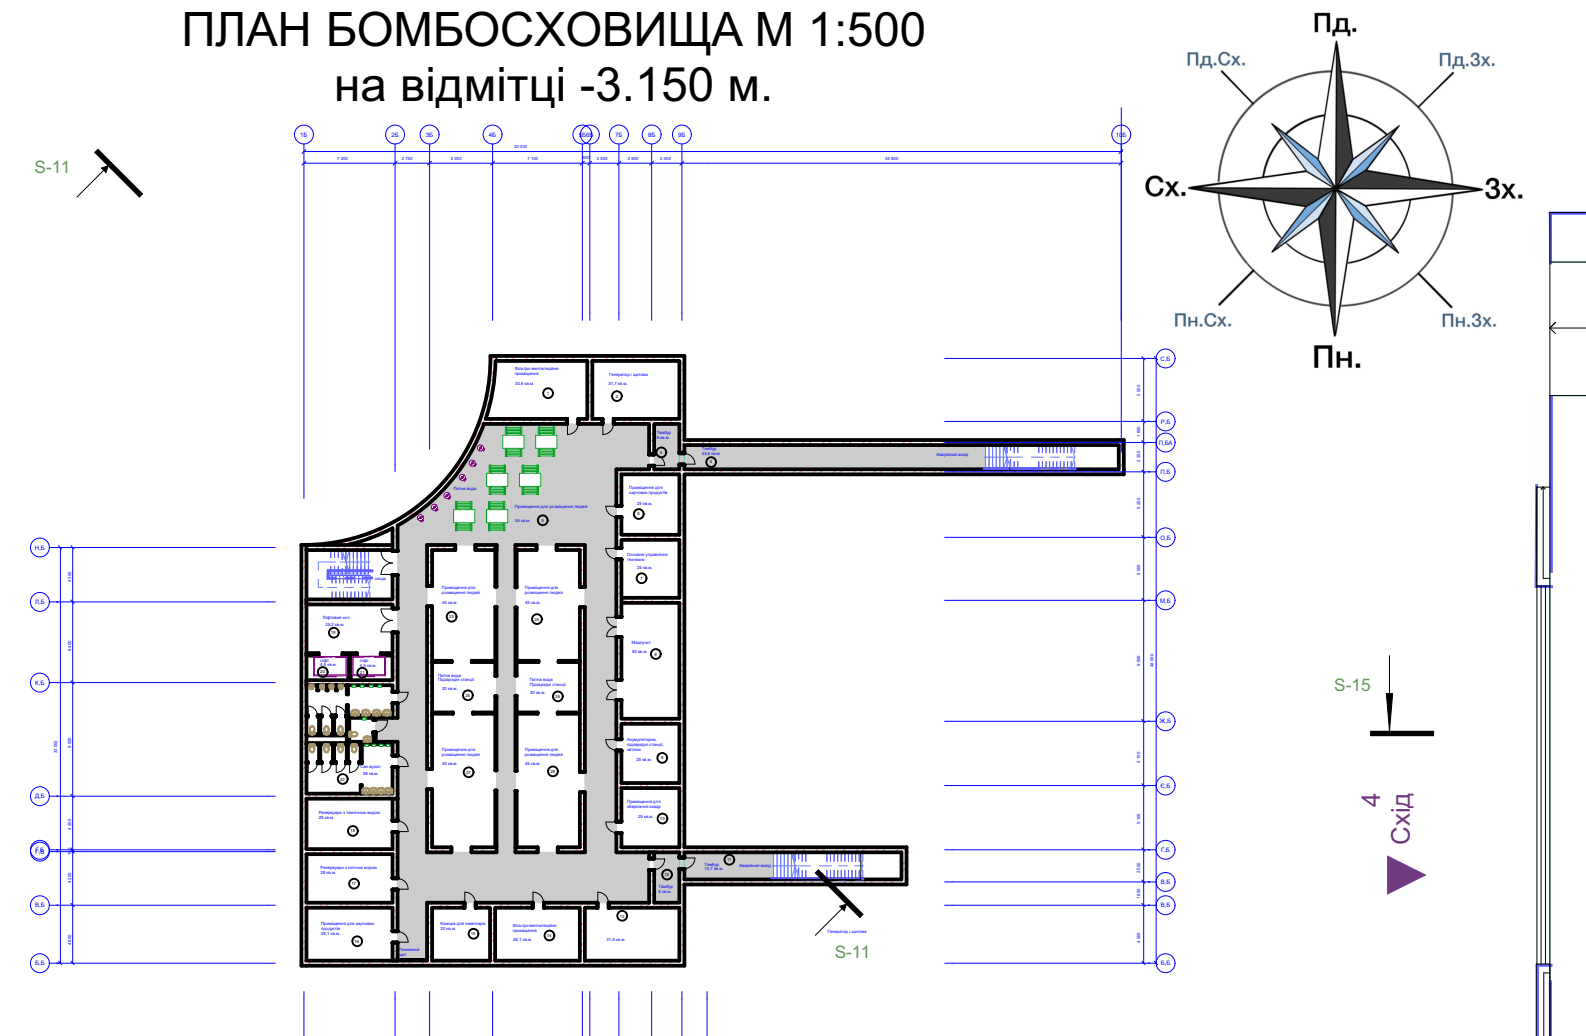

ПЛАН ПЕРШОГО ПОВЕРХУ М 1:500
на відмітці 0.000 м.

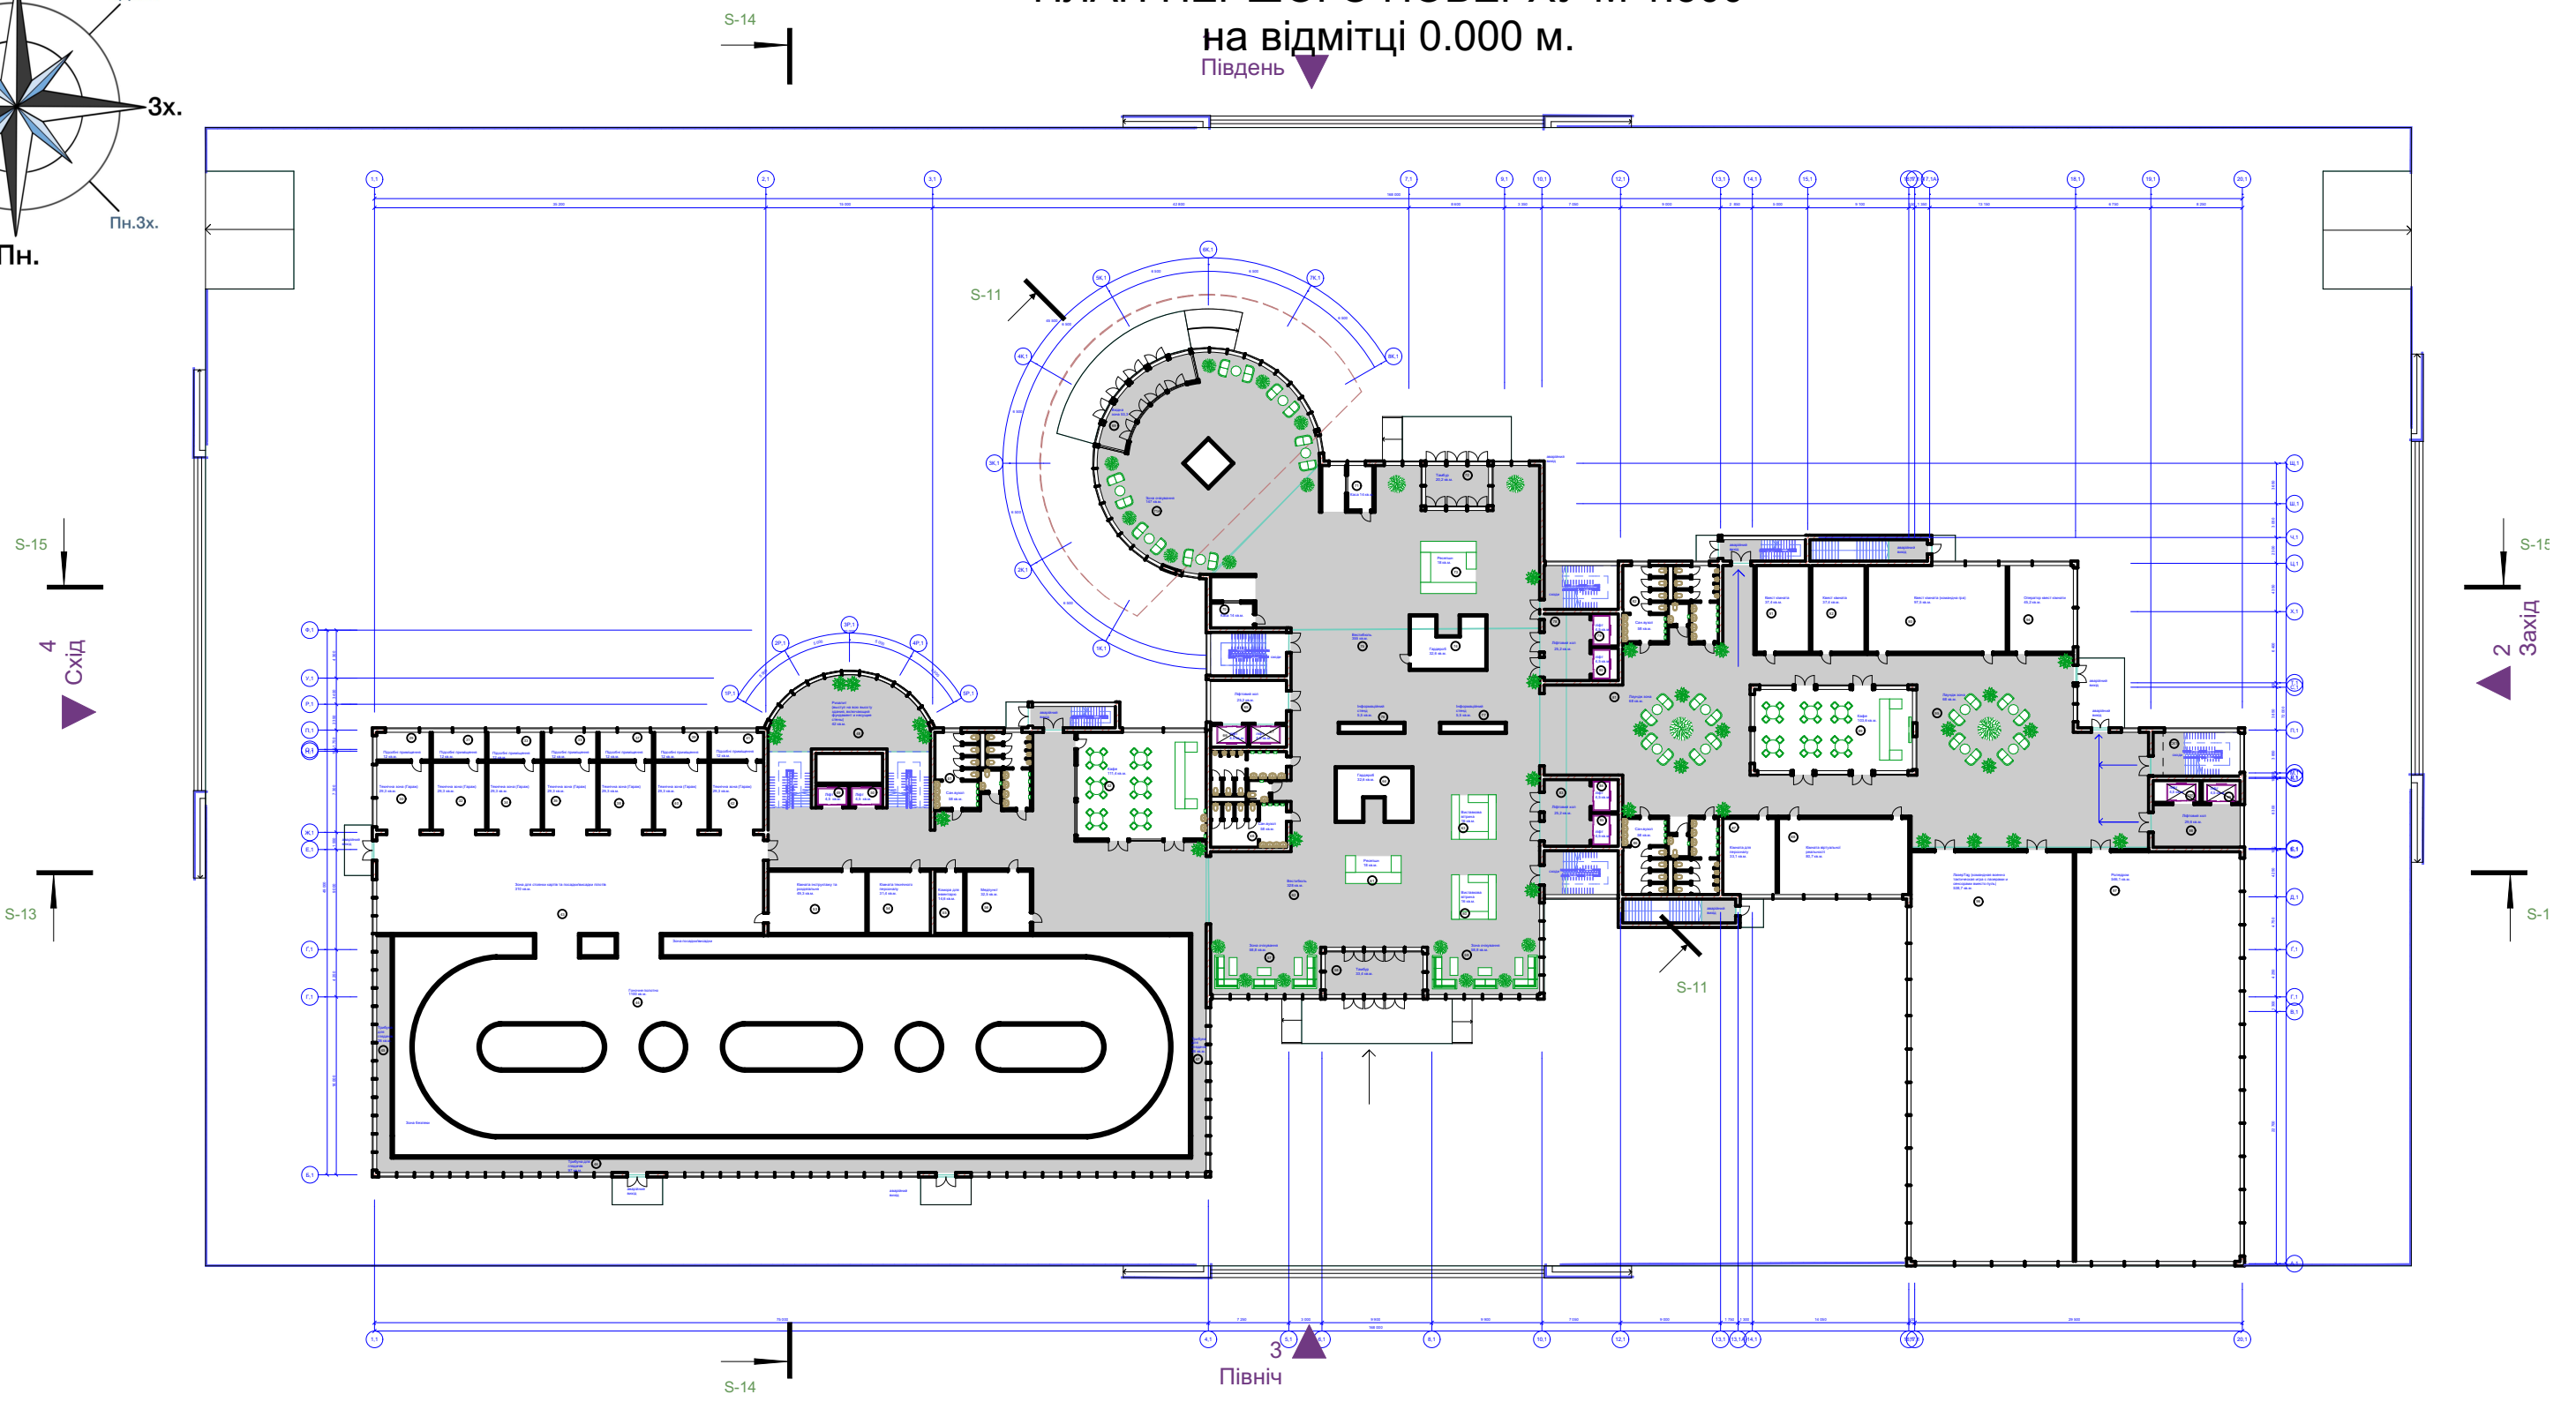

ЕКСПЛІКАЦЯ ПЕРШОГО ПОВЕРХУ

№	Найменування	Площа, м²
29	Підсобне приміщення	12,0
30	Технічна зона, гараж	29,3
31	Підсобне приміщення	12,0
32	Технічна зона, гараж	29,3
33	Підсобне приміщення	12,0
34	Технічна зона, гараж	29,3
35	Підсобне приміщення	12,0
36	Технічна зона, гараж	29,3
37	Підсобне приміщення	12,0
38	Технічна зона, гараж	29,3
39	Підсобне приміщення	12,0
40	Технічна зона, гараж	29,3
41	Підсобне приміщення	12,0
42	Технічна зона, гараж	29,3
43	Зона для стоянки картингу, посадка, висадка пілотів	310,0
44	Гоночне полотно	1100,0
45	Трибуна для глядачів	26,0
46	Трибуна для глядачів	97,0
47	Трибуна для глядачів	26,0
48	Ризаліт	42,0
49	Ліфт	4,5
50	Ліфт	4,5
51	Санвузол	58,0
52	Кафе-бар	111,4
53	Кімната інструктажу, роздягальня	49,3
54	Кімната технічного персоналу	31,4
55	Комора для інвентарю	14,6
56	Медпункт	32,5
57	Зона очікування	58,8
58	Тамбур	36,1
59	Зона очікування	58,8
60	Виставкова вітрина	16,0
61	Рецепція	18,0
62	Вестибюль	328,0
63	Виставкова вітрина	16,0
64	Гардероб	32,6
65	Ліфтовий хол	25,2
66	Ліфт	4,5
67	Ліфт	4,5
68	Санвузол	58,0
69	Вхідна зона	53,3
70	Каса	14
71	Каса	14
71А	Зона очікування	147
72	Тамбур	26,2
73	Рецепція	18,0
74	Гардероб	32,6
75	Вестибюль	355,0
76	Інформаційний стенд	5,5
77	Інформаційний стенд	5,5
78	Ліфтовий хол	25,2
79	Ліфт	4,5
80	Ліфт	4,5
81	Лаунж-зона	68,0
82	Санвузол	58,0
83	Ліфтовий хол	25,2
84	Ліфт	4,5
85	Ліфт	4,5
86	Санвузол	58,0
87	Кімната для персоналу	33,1
88	Кімната віртуальної реальності (VR-зона)	80,7
89	Кафе-бар	103,6
90	Комора для інвентарю	19,2
91	Кімната для квест-ігор	37,4
92	Кімната для квест-ігор	37,4
93	Кімната для квест-ігор (командна гра)	97,5
94	Оператор квест кімнати	45,2
95	Лаунж-зона	68,0
96	Кімната лазертаг (лазерні ігри)	538,7
97	Ролледром	546,1
98	Ліфтовий хол	25,2
99	Ліфт	4,5
100	Ліфт	4,5
	Усього перший поверх	5 417,4

ЕКСПЛІКАЦЯ ДРУГОГО ПОВЕРХУ

№	Найменування	Площа, м2
101	Коворкінг	312,5
102	IT-лабораторія	79,0
103	Кафе-бар	145,5
104	Батутний центр	415,0
105	Фітнес студія	140,0
106	Студія сучасних танців	134,0
107	Студія танців	169,4
108	Студія хореографії	228,2
109	Театральна лабораторія	55,7
110	Кімната для персоналу	45,4
111	Комора для інвентарю	16,2
112	Театральна студія	148,9
113	Театральна лабораторія	44,9
114	Студія сценічної мови	48,9
115	Студія акторської майстерності	48,9
116	Ризаліт	42,0
117	Ліфт	4,5
118	Ліфт	4,5
119	Санвузол	58,0
120	Кафе-бар	111,4
121	Бар	48,96
122	Лаунж-зона	100,0
123	Мультимедійна зала (кінотеатр, конференц зал)	900,0
124	Інформаційний стенд	5,5
125	Інформаційний стенд	5,5
126	Ліфтовий хол	25,2
127	Ліфт	4,5
128	Ліфт	4,5
129	Кімната охорони	26,4
130	Медпункт	42,2
131	Бухгалтерія, каса	42,2
132	Відділ головного механіка	35,2
133	Кабінет заступника директора	26,4
134	Кабінет головного інженера	26,4
135	Приймальня	16,2
136	Кабінет директора	33,6
137	Волонтерський центр	57,7
138	Майстерня по ремонту гаджетів	28,8
139	Лінгвістична лабораторія	28,8
140	Ліфтовий хол	25,2
141	Ліфт	4,5
142	Ліфт	4,5
143	Санвузол	58,0
144	Кімната для персоналу	28,0
145	Комора для технічного інвентарю	25,8
146	Кафе-бар	98,3
147	Інформаційний стенд	5,5
148	Ліфтовий хол	25,2
149	Ліфт	4,5
150	Ліфт	4,5
151	Санвузол	58,0
152	Студія настільних ігор	62,1
153	Гончарна студія	62,1
154	Столярна студія	63,5
155	Лаунж-зона	68,0
156	Кафе-бар	98,3
157	Арт студія	183,6
158	Студія графічного дизайну	123,5
159	Ексклюзивна студія для людей з особливими потребами	123,5
160	Проєктно-навчальна лабораторія – ексклюзивні проєкти	123,5
161	Фото-відео студія	123,5
162	Швейна студія, моделювання одягу	123,5
163	Соціально-побутова студія	123,5
164	Психологічна студія «здоровий спосіб життя»	84,4
165	Ліфтовий хол	25,2
166	Ліфт	4,5
167	Ліфт	4,5
	Усього другий поверх	5 449,86

ПЛАН ДРУГОГО ПОВЕРХУ М 1:500
на відмітці +4.800 м.

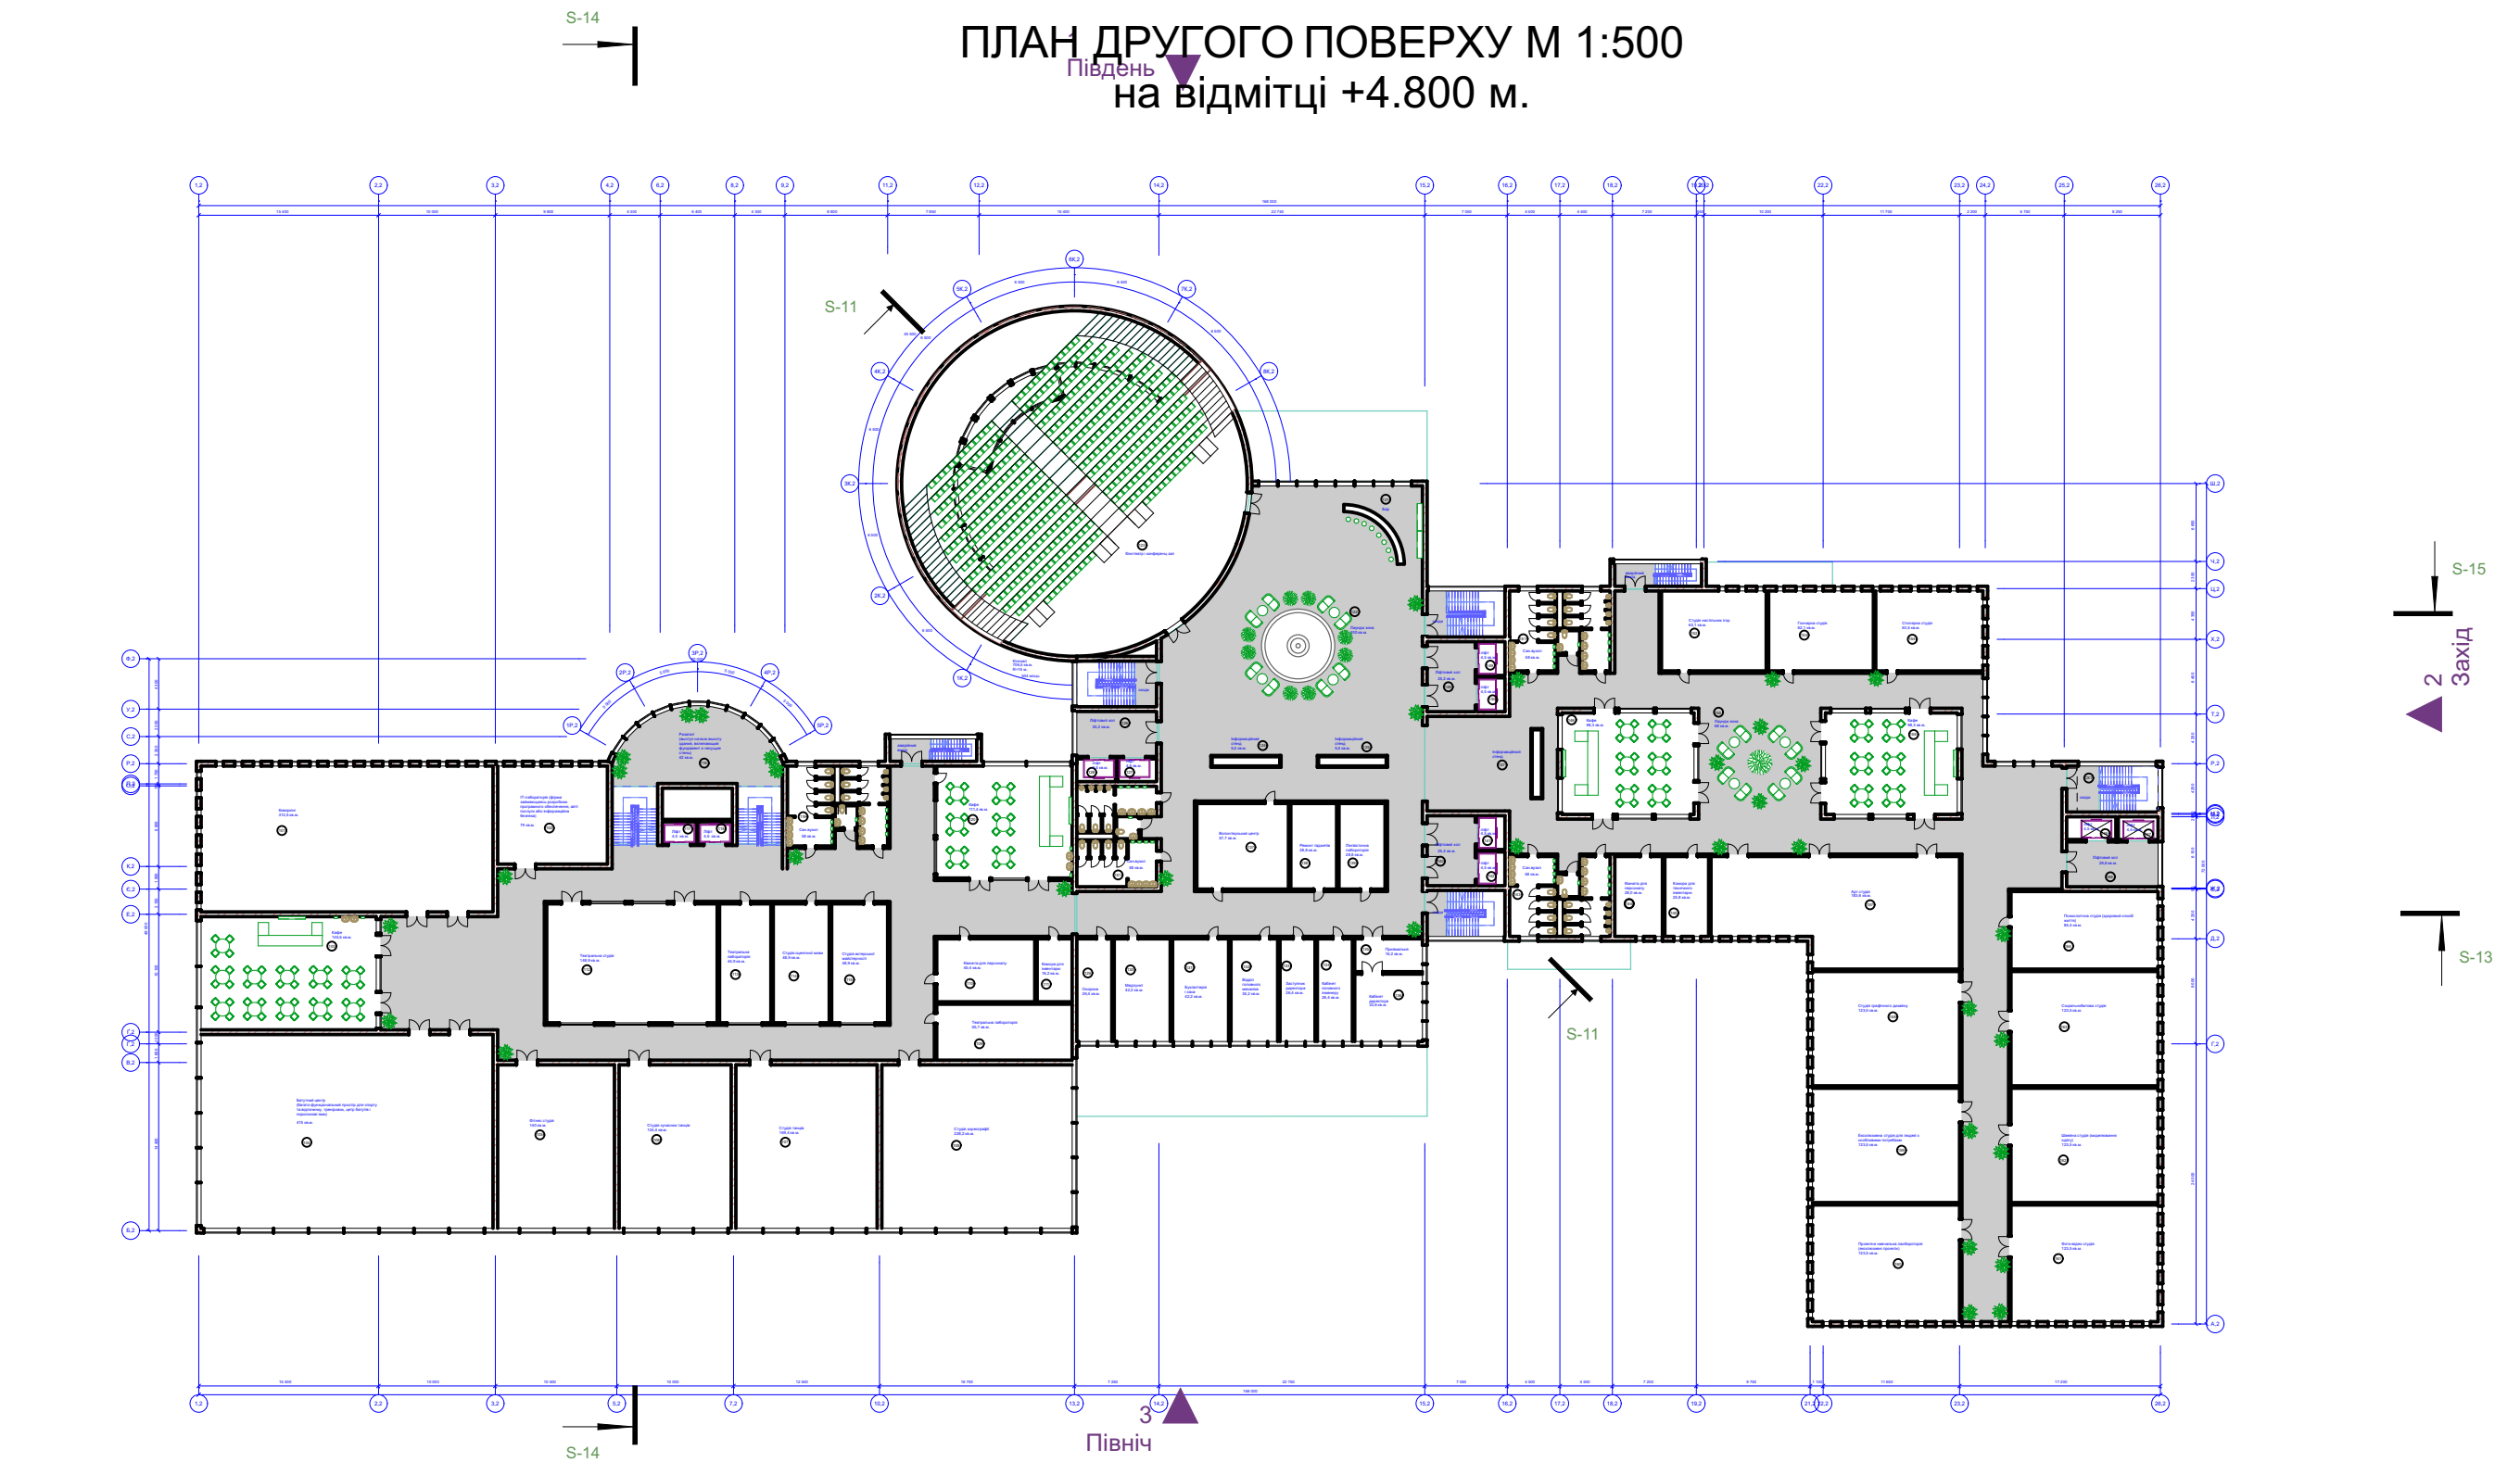

ЕКСПЛІКАЦЯ ТРЕТЬОГО ПОВЕРХУ

№	Найменування	Площа, м2
168	Ігрова кімната, настільний футбол	100,0
169	Зона для фото і відео	48,0
170	Караоке-студія	44,9
171	Кімната з ігровими автоматами	45,1
172	Кімната з ігровими автоматами	48,0
173	Ігрова кімната, настільний теніс	100,0
174	Кіоск	25,0
175	Кімната для персоналу	49,0
176	Кіоск	24,0
177	Кіоск	24,0
178	Службове приміщення	49,0
179	Кіоск	24,0
180	Будка діджея	25,0
181	Танцпол, зона відпочинку	795,0
182	Бар	50,0
183	Кімната для зберігання технічного обладнання	48,0
184	Кімната для зберігання технічного обладнання (апаратури)	48,5
185	Комора для інвентарю	25,0
186	Ризаліт	42,0
187	Ліфт	4,5
188	Ліфт	4,5
189	Санвузол	58,0
190	Кафе-бар	111,4
191	Ігрова зона	62,4
192	Ігрова зона	62,4
193	Кафе-бар	118,3
194	Оператор кінозали, сцени (серверна)	24,6
195	IT-майстерня	70,2
196	Ліфтовий хол	25,2
197	Ліфт	4,5
198	Ліфт	4,5
199	Санвузол	58,0
200	Комора для інвентарю	20,0
201	Кімната для технічного персоналу	28,0
202	Комора для обладнання	19,2
203	Кімната для персоналу	28,0
204	Комора для інвентарю	20,0
205	Ліфтовий хол	25,2
206	Ліфт	4,5
207	Ліфт	4,5
208	Санвузол	58,0
209	Ліфтовий хол	25,2
210	Ліфт	4,5
211	Ліфт	4,5
212	Санвузол	58,0
213	Інформаційний стенд	5,5
214	Кафе-бар	98,3
215	Репетиційна кімната	28,8
216	Репетиційна кімната	28,8
217	Студія вокалу	75,5
218	Студія звукозапису	75,5
219	IT-клас	94,0
220	Клас іноземної мови	34,0
221	Лаунж-зона	68,0
222	Студія для стримерів	77,0
223	Студія діджеїв	84,7
224	Студія бітмейкінг	79,6
	Усього третій поверх	3 272,3

ПЛАН ТРЕТЬОГО ПОВЕРХУ М 1:500
на відмітці +9.600 м.

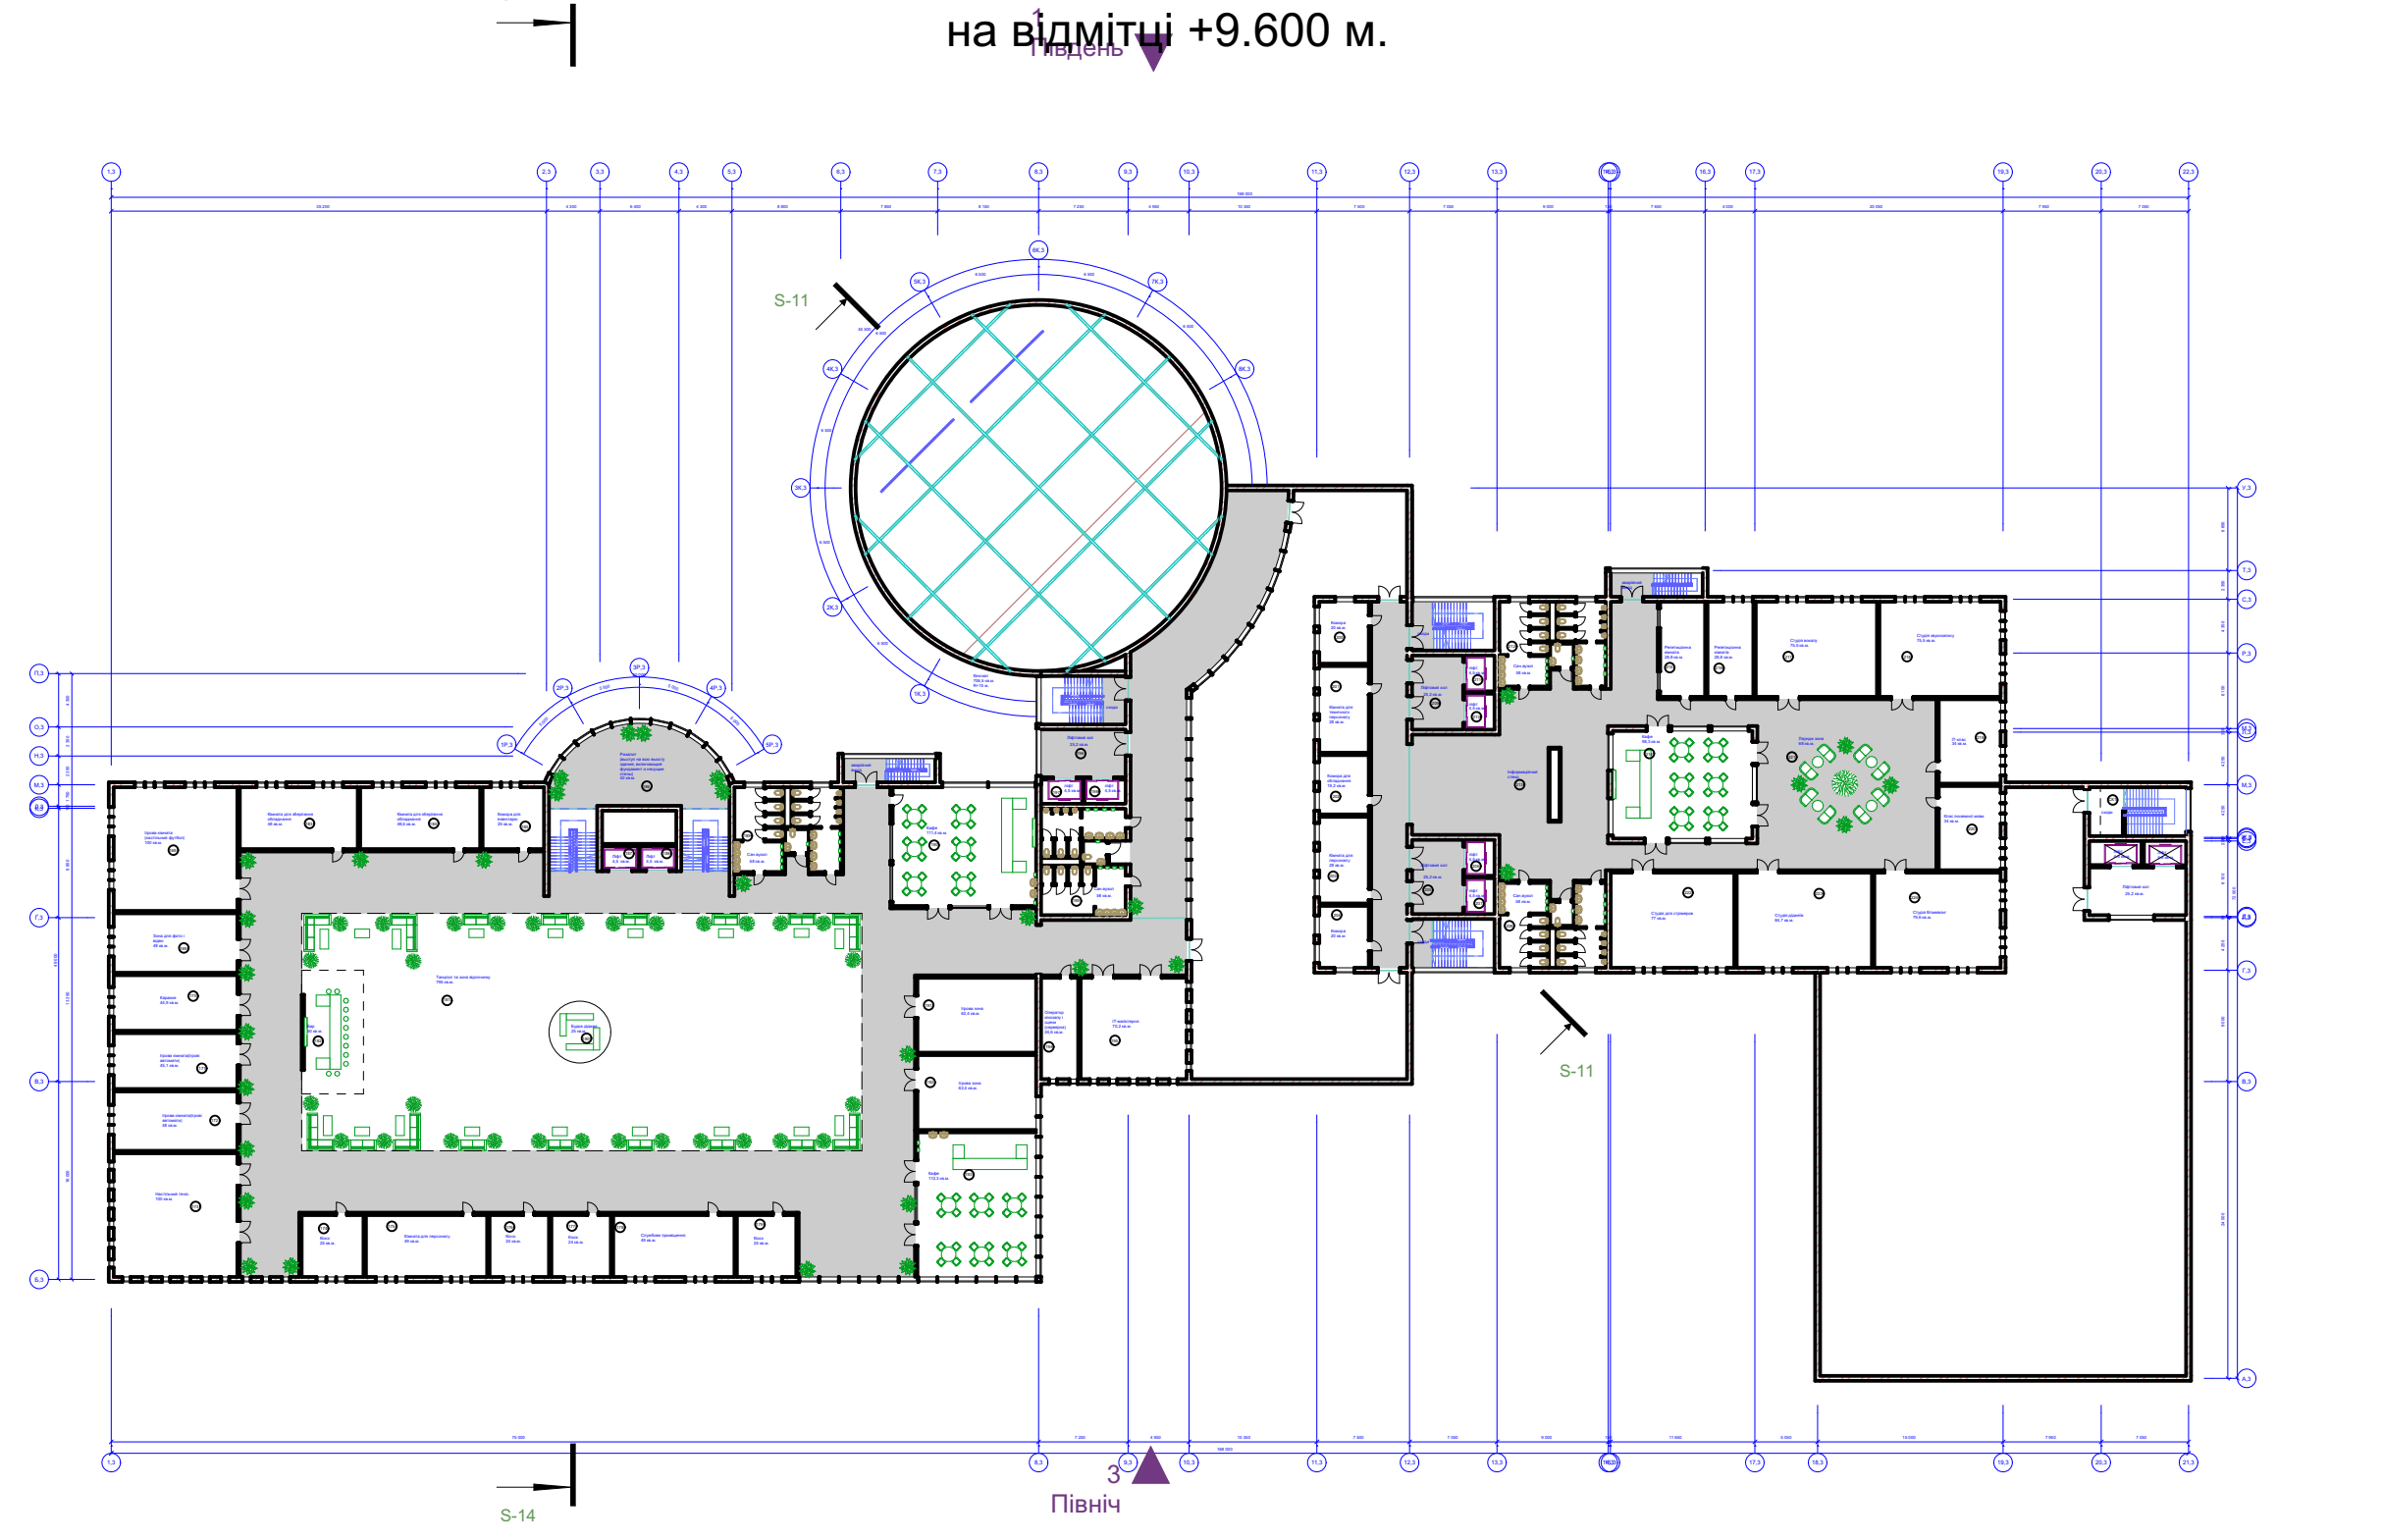

СХЕМА ФУНКЦІОНАЛЬНОГО ЗОНУВАННЯ БОМБОСХОВИЩА

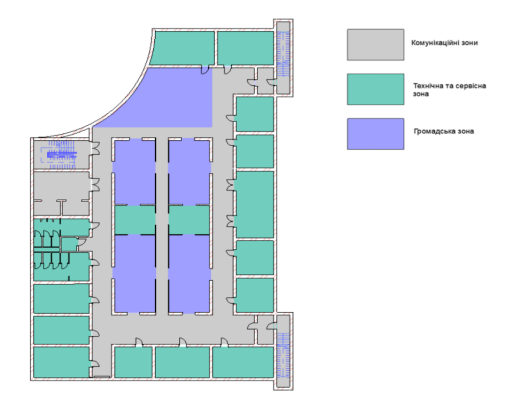

СХЕМА ФУНКЦІОНАЛЬНОГО ЗОНУВАННЯ ПЕРШОГО ПОВЕРХУ

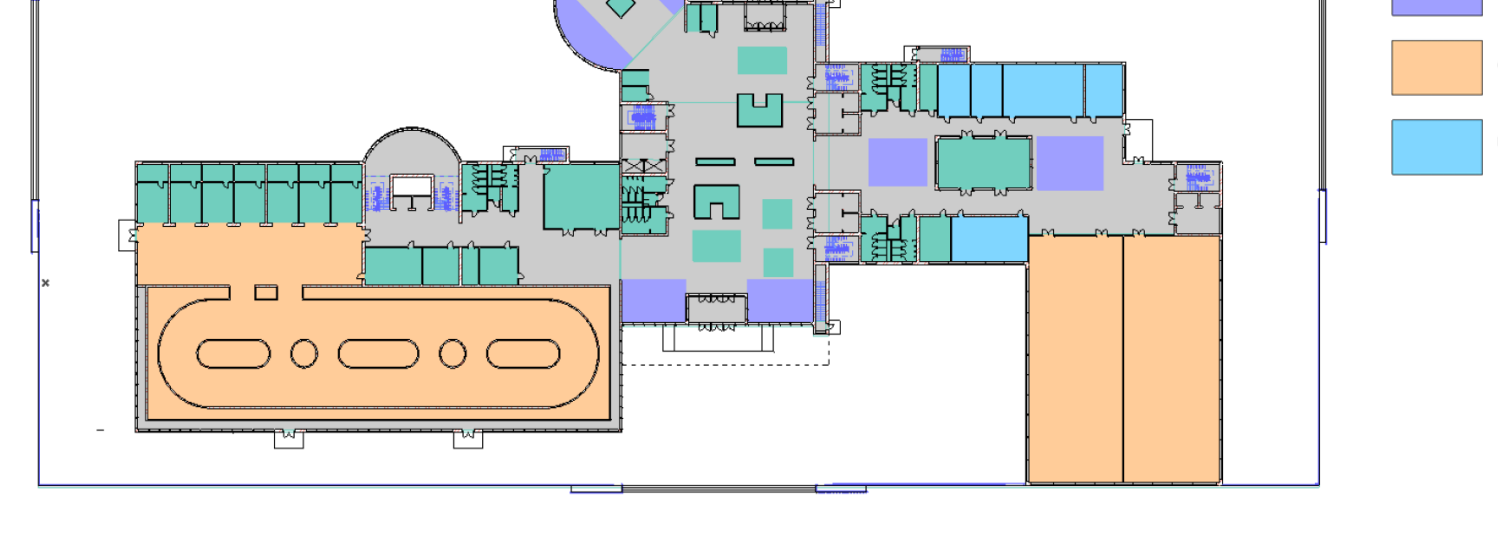

СХЕМА ФУНКЦІОНАЛЬНОГО ЗОНУВАННЯ ДРУГОГО ПОВЕРХУ

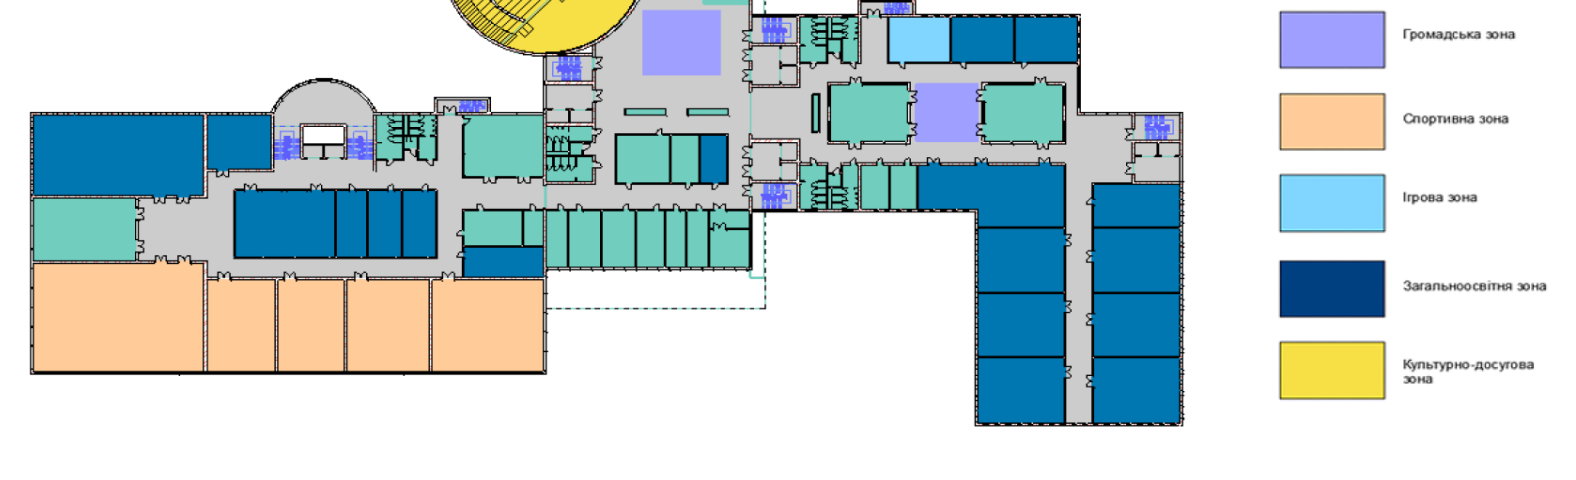

СХЕМА ФУНКЦІОНАЛЬНОГО ЗОНУВАННЯ ТРЕТЬОГО ПОВЕРХУ

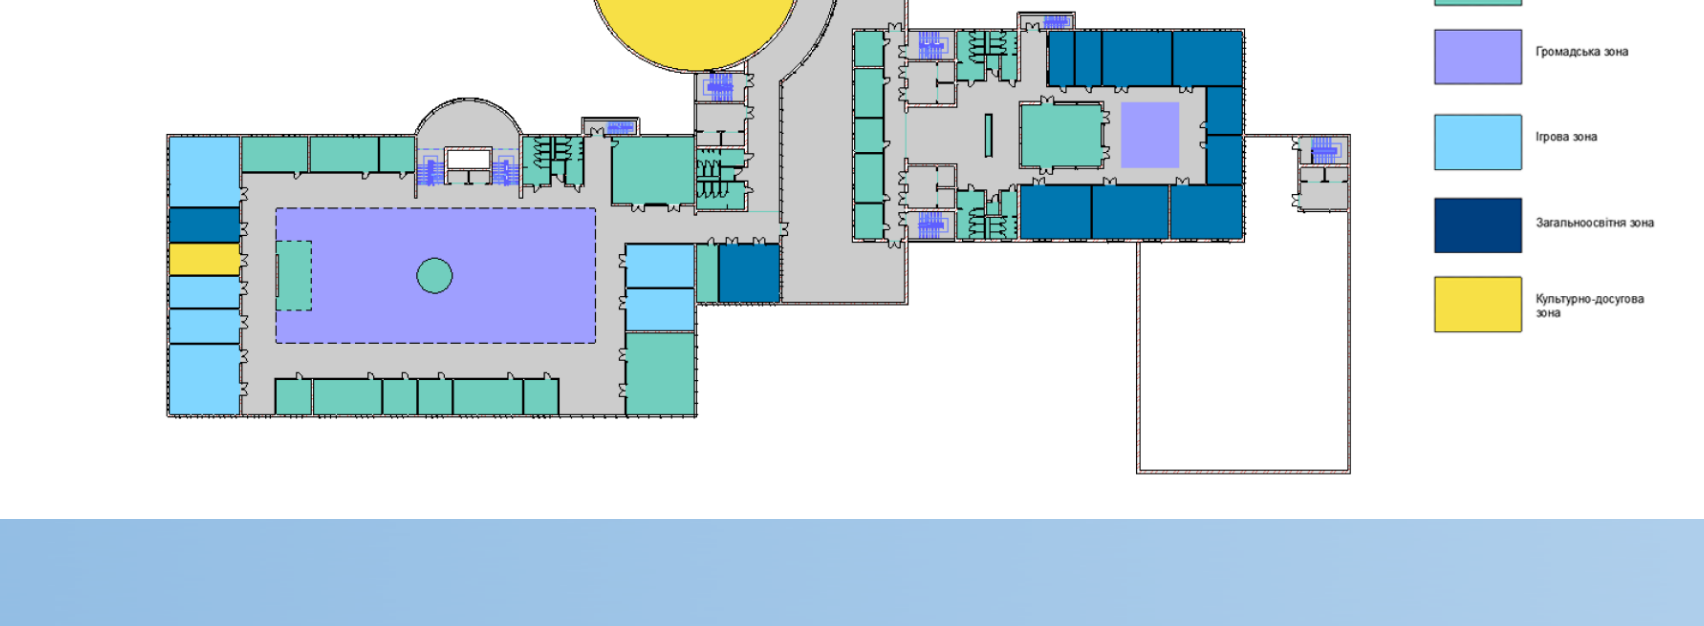

РОЗРІЗ 1-1 М 1:500

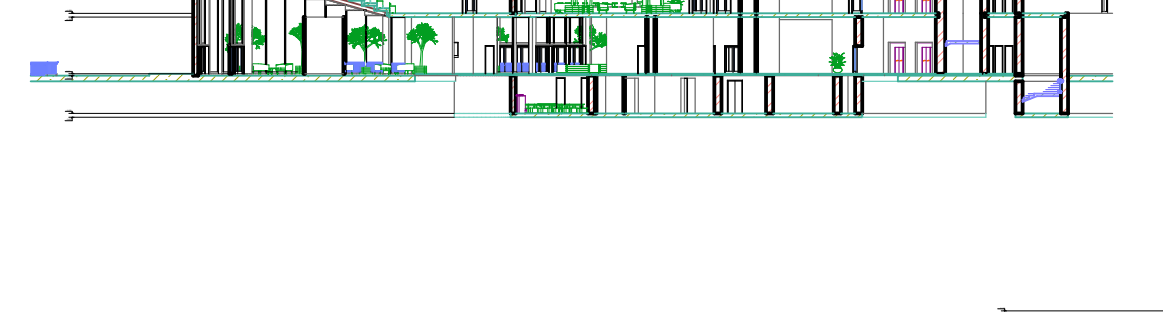

РОЗРІЗ 2-2 М 1:500

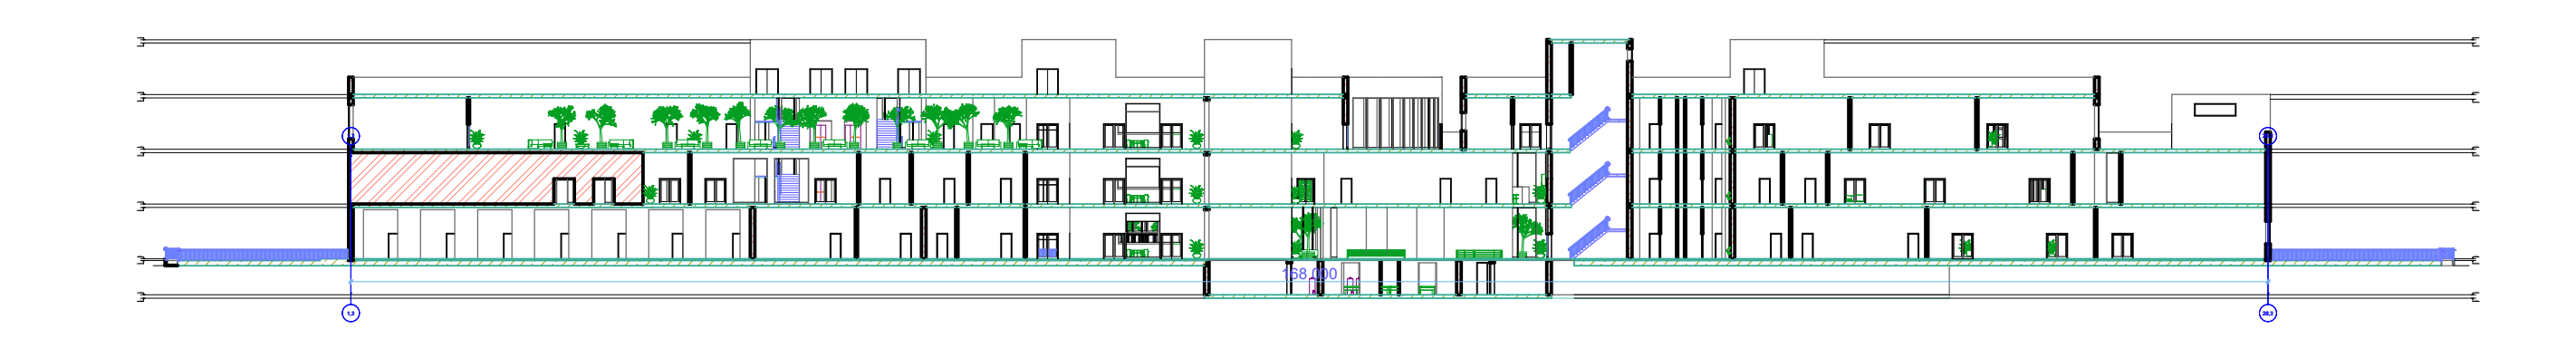

РОЗРІЗ 3-3 М 1:500

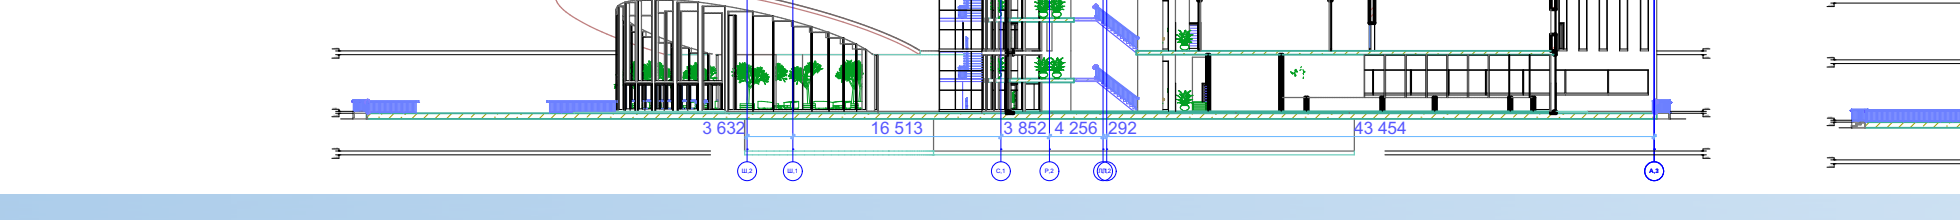

РОЗРІЗ 4-4 М 1:500

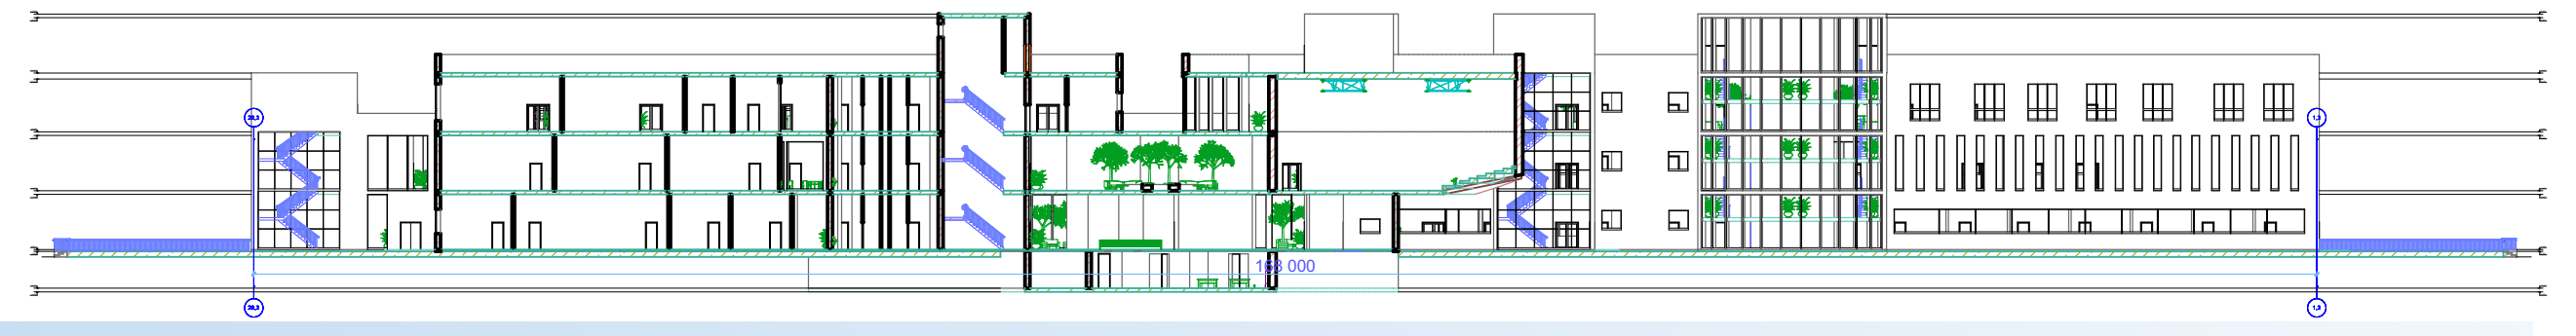

Назва приміщення	Схема конструкції підлоги	Дані підлоги
Кафе, медпункт, підсобне приміщення, санвузол, технічна зона, гаражі.	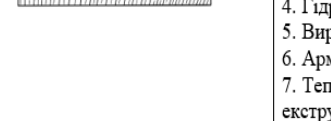	1. Плитка керамічна; 2. Плитковий клей; 3. Прошарок (цементно-піщана стяжка); 4. Гідроізоляція; 5. Вирівнююча стяжка; 6. Армована сітка; 7. Теплоізоляція з екструдованим пінополістирол; 8. Звукоізоляційний шар; 9. З/б плита перекриття – 300 мм.

Назва приміщення	Схема конструкції підлоги	Дані підлоги
Вхідна зона, вестибюльні зони, зала відпочинку, коворкінг, лабораторії, ризаліт, кінотеатр, адміністрація, волонтерський центр, ремонт гаджетів, ігрові кімнати, студії.		1. Керамограніт; 2. Плитковий клей; 3. Прошарок (цементно-піщана стяжка); 4. Роздільний та гідроізоляційний шар; 5. Тепло-звуко ізоляція екстрадований пінополістирол; 6. Вирівнюючий шар основа гідроізоляції легка цементна стяжка; 7. З/б плита перекриття – 300 мм.

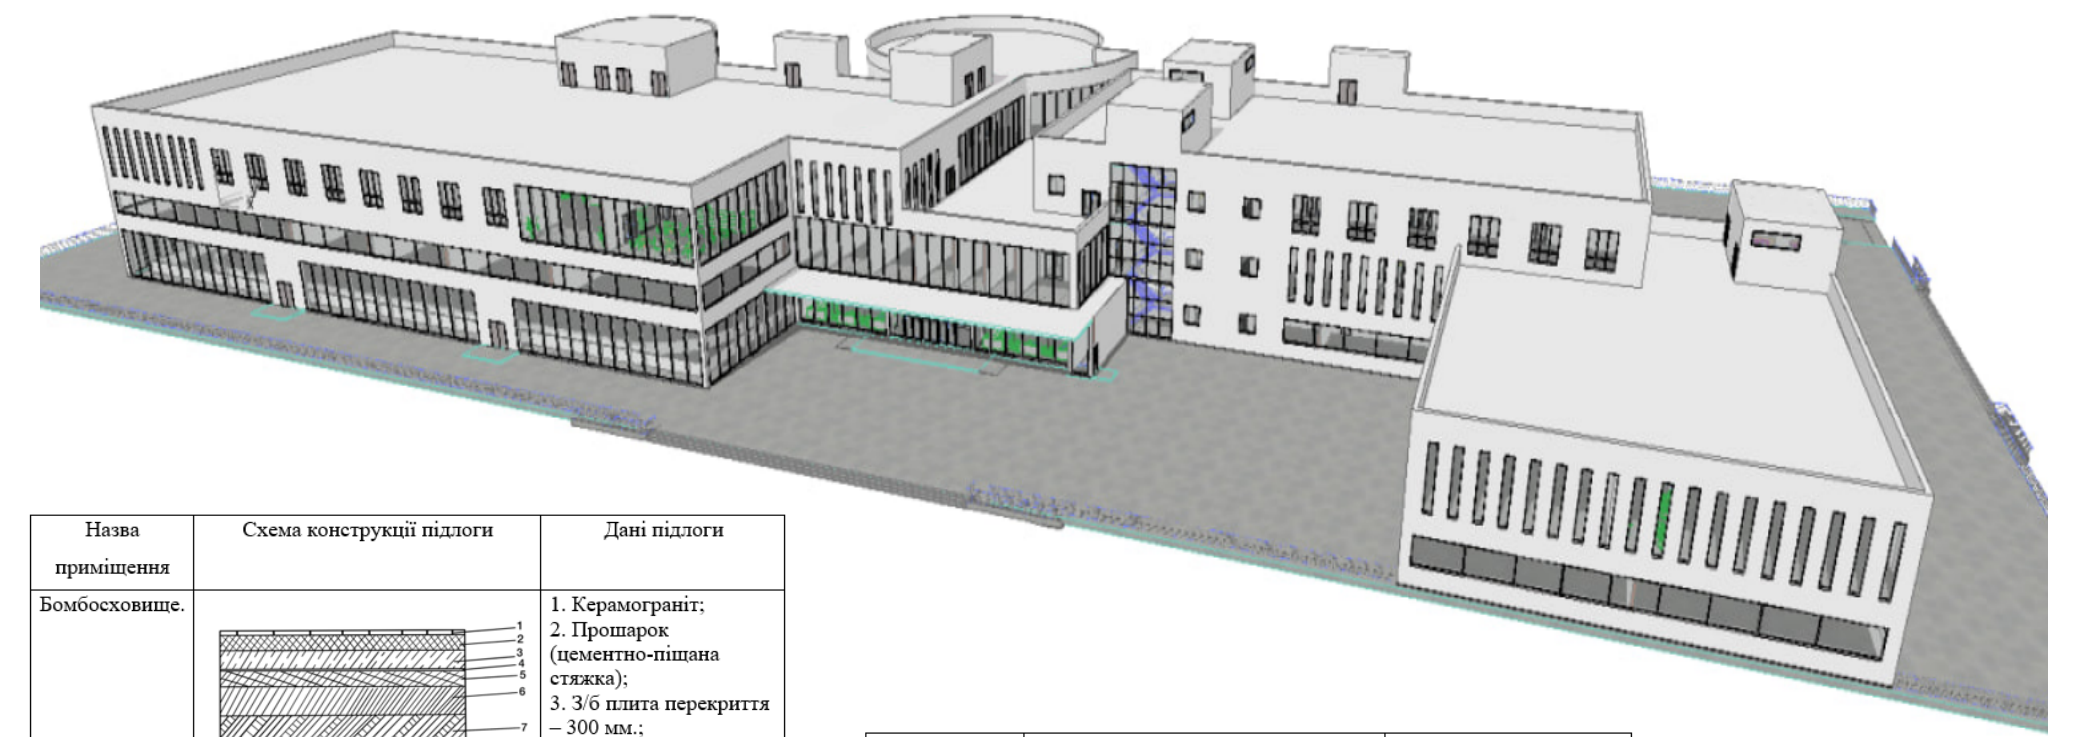

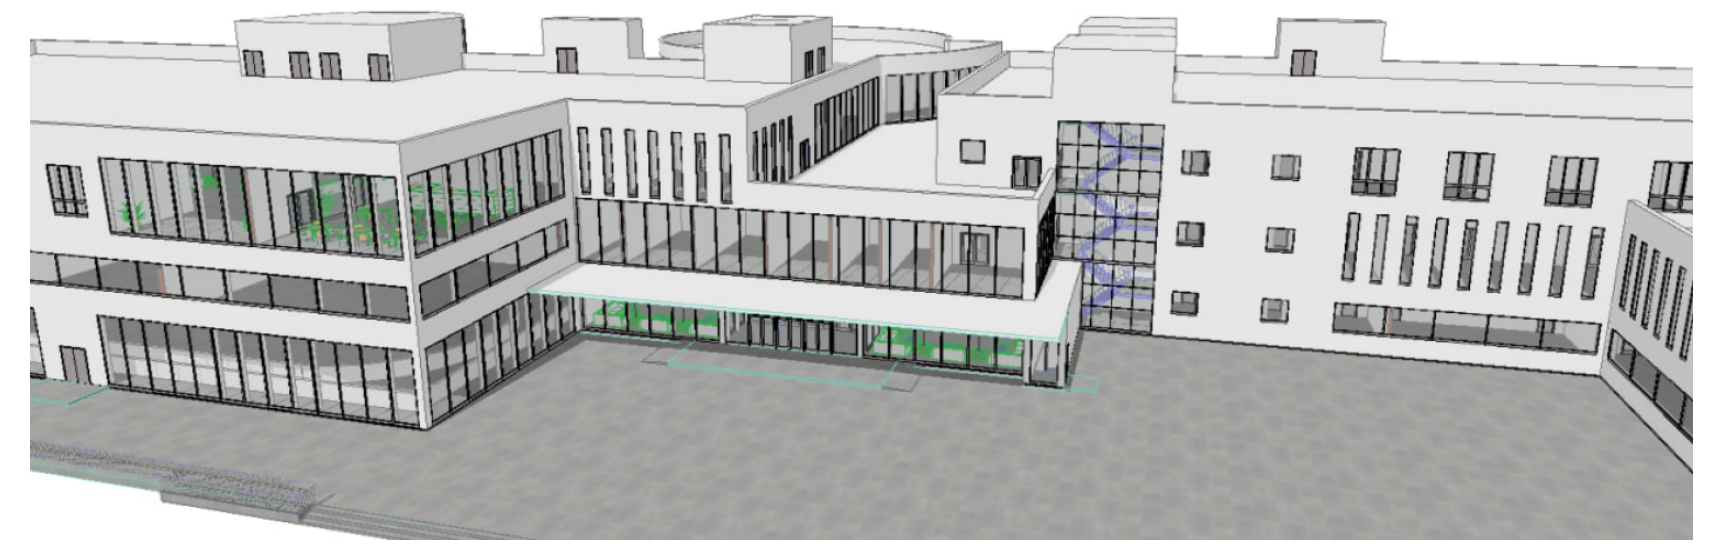

Назва приміщення	Схема конструкції підлоги	Дані підлоги
Бомбосховище.	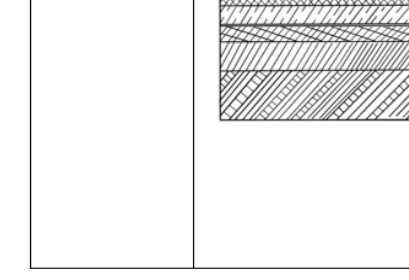	1. Керамограніт; 2. Прошарок (цементно-піщана стяжка); 3. З/б плита перекриття – 300 мм.; 4. Гідроізоляція; 5. Теплоізоляція з екструдованим пінополістирол; 6. Підстильний шар (підготовка); 7. Грунт.

Назва приміщення	Схема конструкції підлоги	Дані підлоги
Картінг (основна траса).	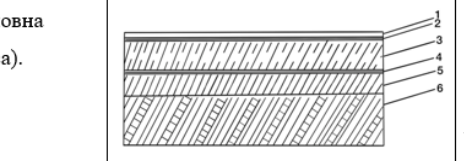	1. Полімерна (поліуретанова) наливна підлога; 2. Промисловий бетон з топінгом; 3. З/б плита перекриття – 300 мм.; 4. Гідроізоляційний рулонний бітом; 5. Підстильний шар (підготовка пісок, щебінь); 6. Грунт.

Назва приміщення	Схема конструкції підлоги	Дані підлоги
Батутний центр, студія: фітнес, сучасних танців, хореографії, танцпол.	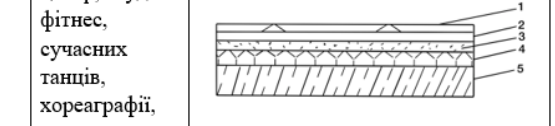	1. Модульна резинова плитка; 2. Амортизаційна підкладка; 3. Стяжка з піщано-цементного розчину; 4. Шар шумоізоляції; 5. 9. З/б плита перекриття – 300 мм.

Бакалаврська робота
"Молодіжний центр"

Івано-Франківський національний технічний університет нафти і газу
Виконала: Северінова С. О.
Керівник: Ємельянова О. І.