


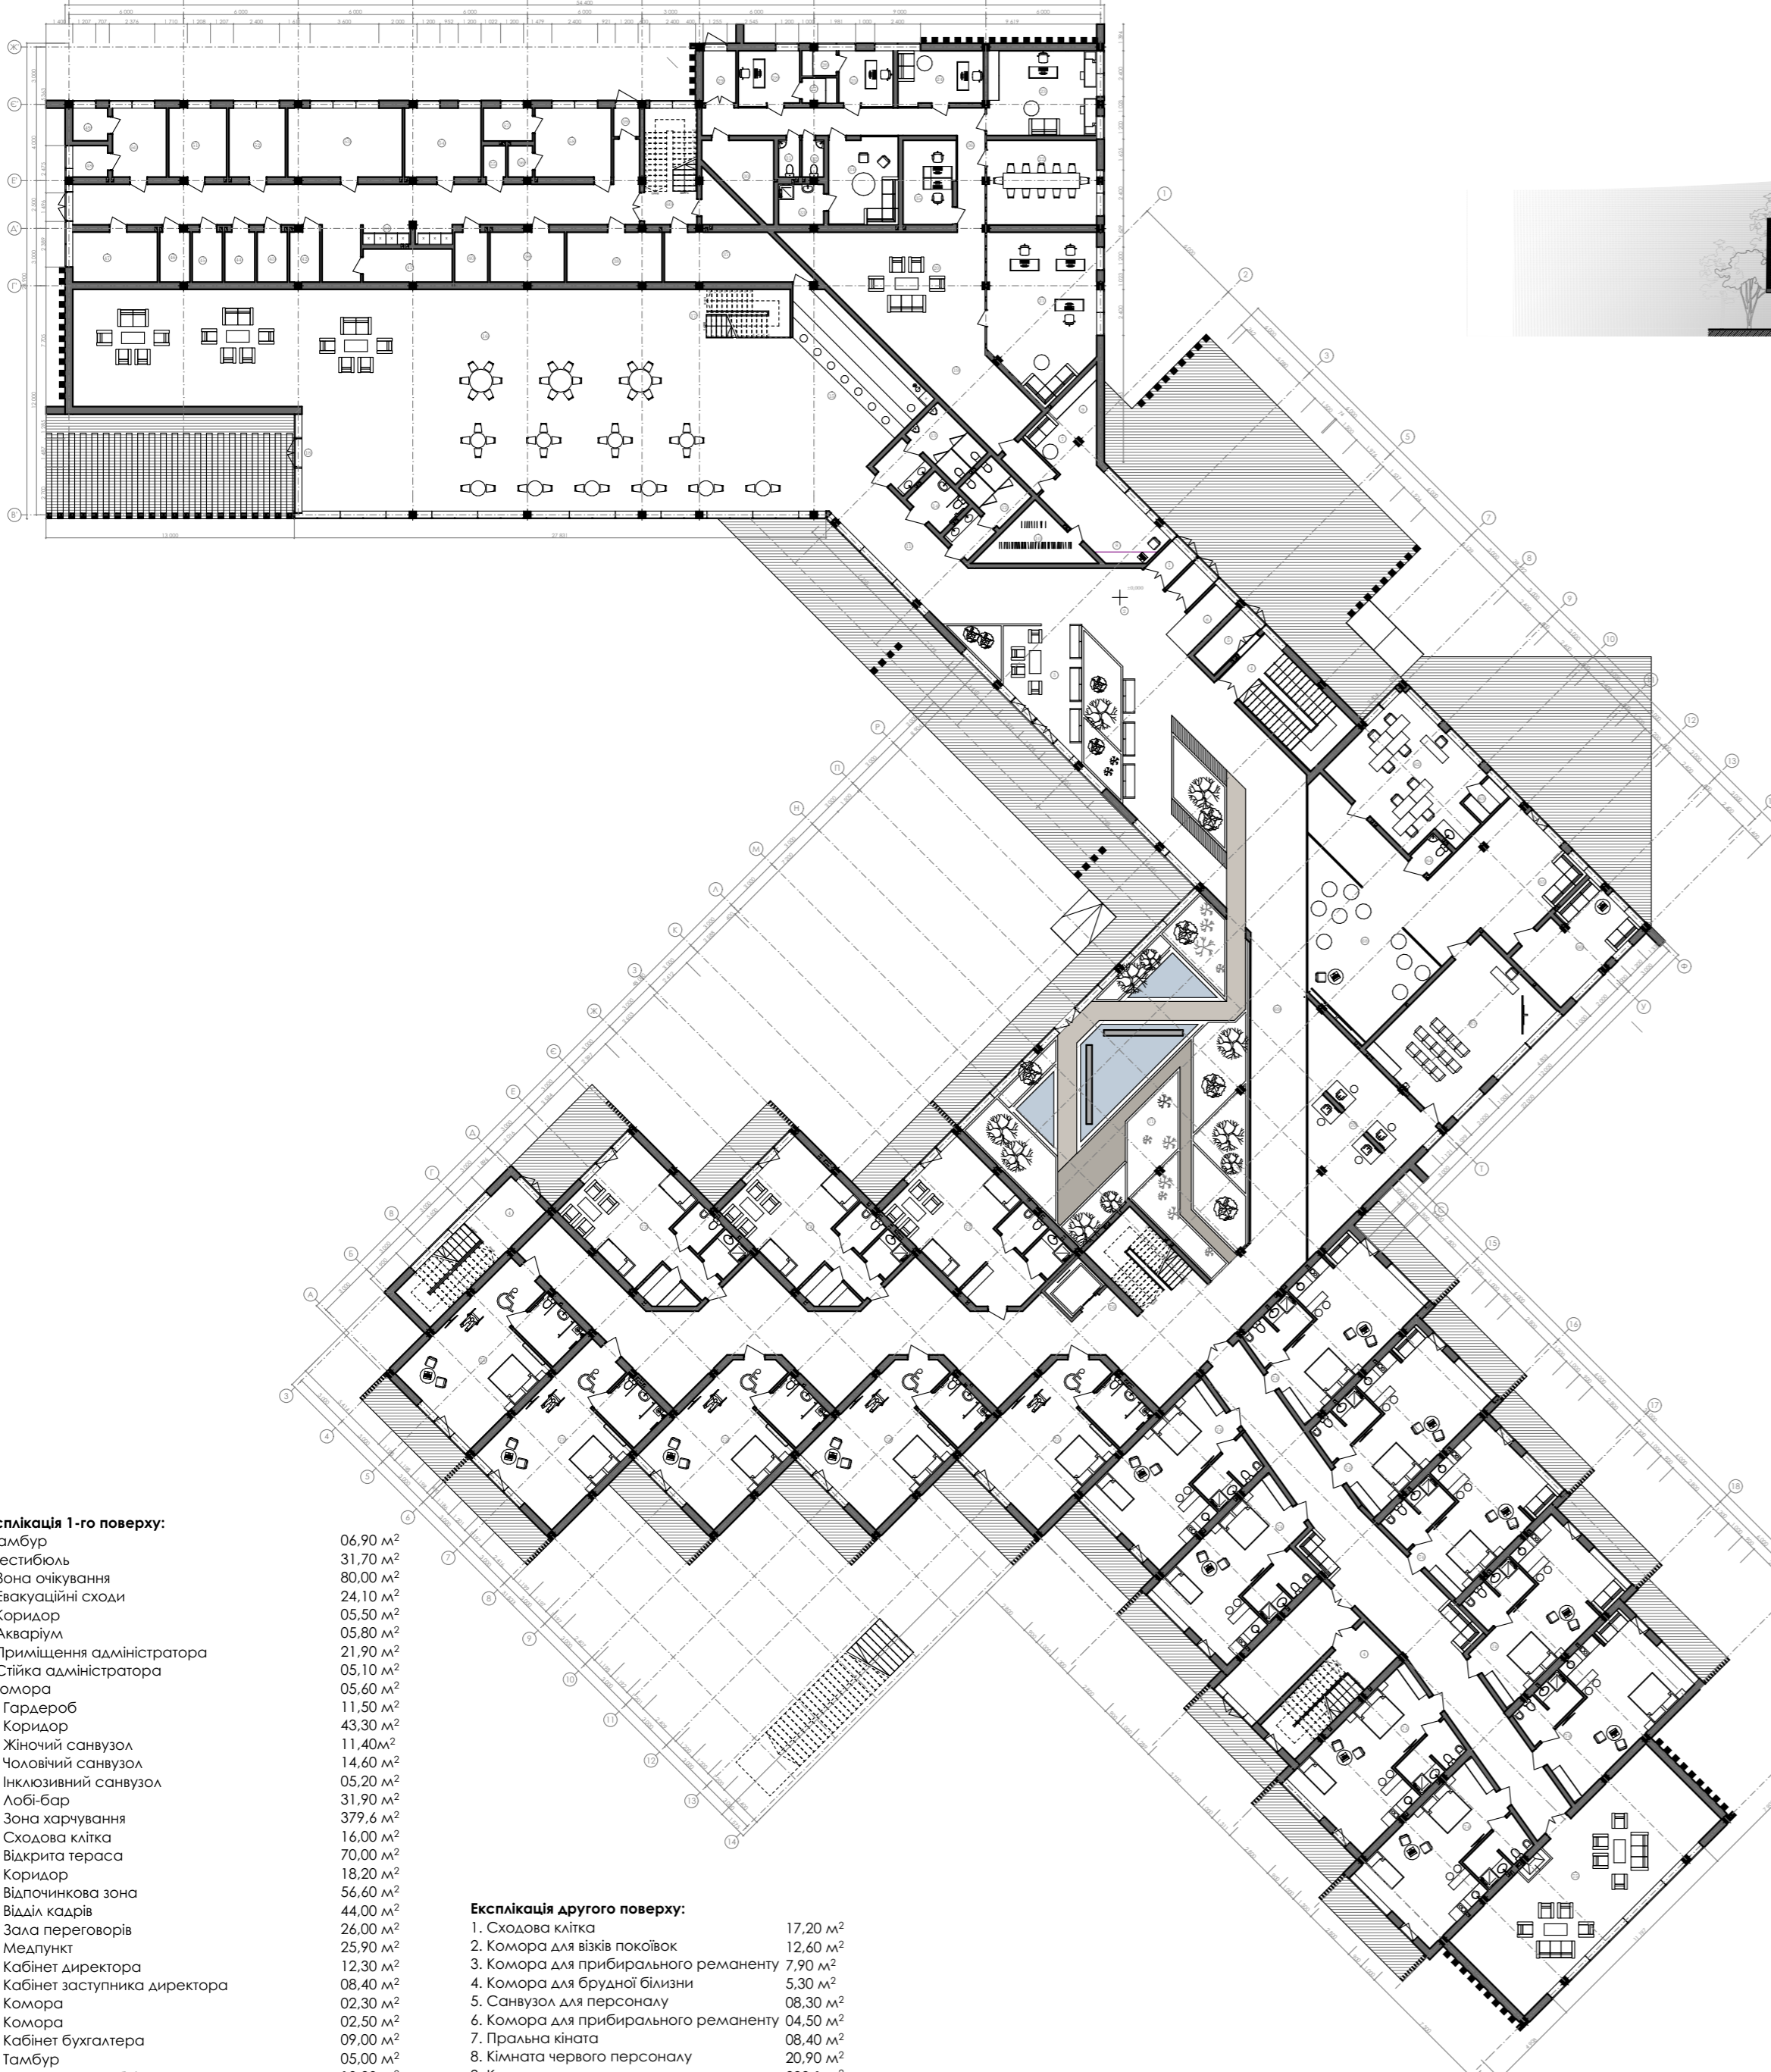


ПЛАН ПЕРШОГО ПОВЕРХУ НА ВІДМІТЦІ ± 0,00 М 1:250




ФАСАД В ОСЯХ 20-1 М 1:500




ФАСАД В ОСЯХ 10'-1' М 1:500

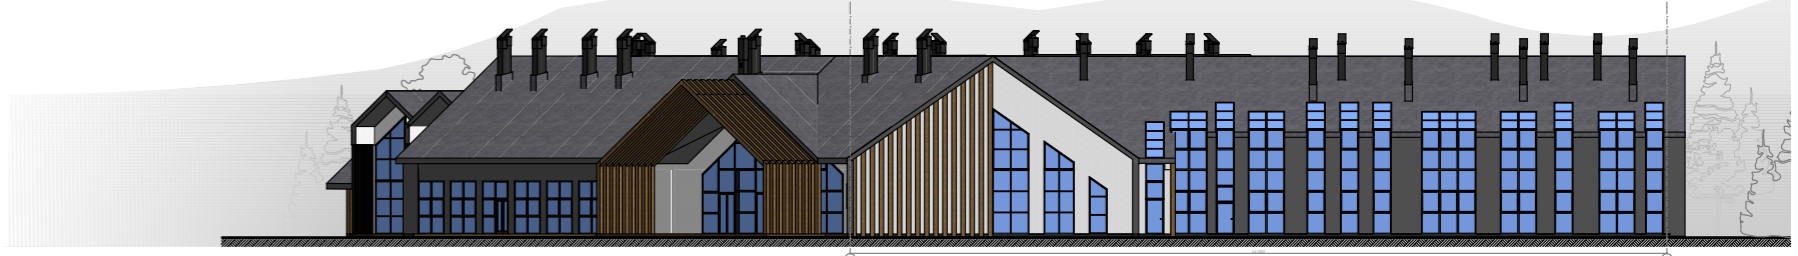


ФАСАД В ОСЯХ А-Ф М 1:500

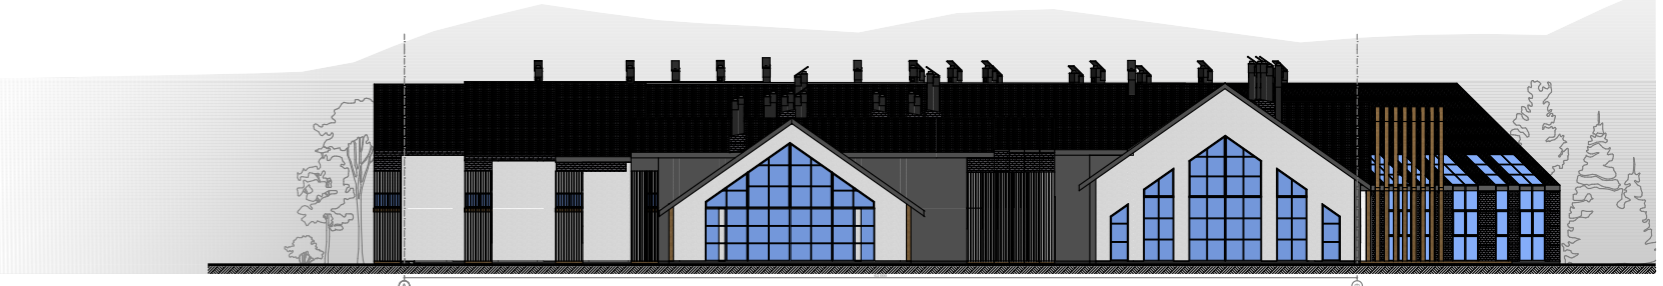

ФАСАД В ОСЯХ Ж'-В' М 1:500

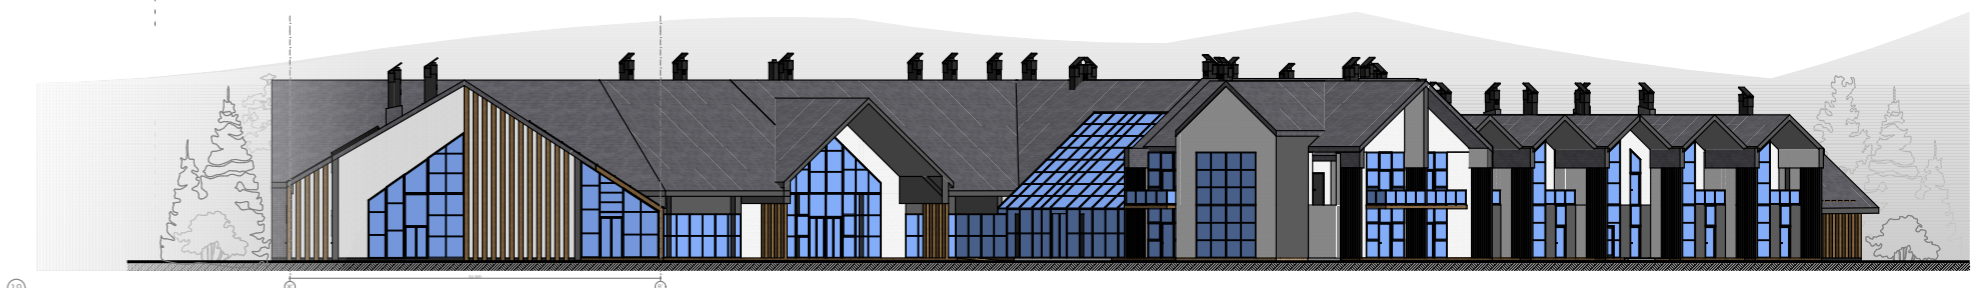

РОЗРІЗ 1-1 В ОСЯХ 20-1 М 1:500

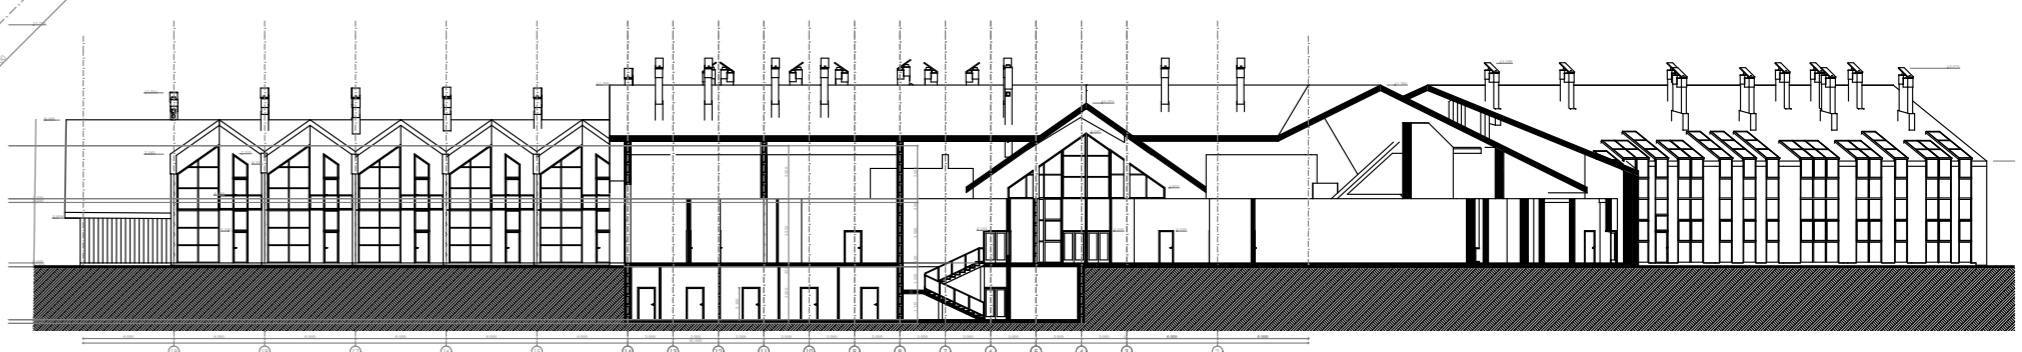

**Експлікація 1-го поверху:**

1. Тлоділ	06,90 м²
2. Вестибюль	31,70 м²
3. Зона очікування	80,00 м²
4. Евакуаційні сходи	24,10 м²
5. Коридор	05,50 м²
6. Акваріум	05,80 м²
7. Приміщення адміністратора	21,90 м²
8. Сітка адміністратора	05,10 м²
9. Комора	05,60 м²
10. Гардероб	11,50 м²
11. Коридор	43,30 м²
12. Житловий санвузол	11,40 м²
13. Чоловічий санвузол	14,60 м²
14. Інказивний санвузол	05,20 м²
15. Лоббі-бар	31,90 м²
16. Зона харчування	379,6 м²
17. Складка квітка	16,00 м²
18. Відкрито тераса	70,00 м²
19. Комора	18,20 м²
20. Відпочинкова зона	56,60 м²
21. Відділ кодів	44,00 м²
22. Зона перетворів	26,50 м²
23. Медпункт	25,90 м²
12,30 м²	
24. Кабінет директора	08,40 м²
25. Кабінет заступника директора	02,50 м²
26. Комора	02,50 м²
27. Комора	02,50 м²
28. Кабінет бухгалтера	09,00 м²
29. Тамбур	05,20 м²
30. Комора для меблів	10,80 м²
31. Санвузол	02,20 м²
32. Санвузол	02,20 м²
33. Душ	05,00 м²
34. Приміщення для персоналу	17,00 м²
35. Кімната прибиральника та завісаста	12,20 м²
36. Комора тари	29,90 м²
37. Приміщення бармена	18,00 м²
38. Місце кухонного та столового посуду	13,70 м²
39. Сервірувальна	10,40 м²
40. Комора тари	04,60 м²
41. Роздавальна	08,10 м²
42. Комора овочів та фруктів	04,10 м²
43. Комора сухих продуктів	04,10 м²
44. Приміщення для нарізання та зберігання хліба	04,10 м²
45. Комора для сухого сміття	04,20 м²
46. Комора для харчових відходів	04,30 м²
47. Промислова комора для сушіння спеціальну	11,50 м²
48. Комора прибирального інвентаря	03,00 м²
49. Технічне приміщення	03,10 м²
50. Розвантажувальна платформа складу з бокс	08,80 м²
51. Приміщення шеф-кухаря	11,00 м²
52. Кондитерський цех	10,70 м²
53. Гарячий цех	21,70 м²
54. Холодильний цех	14,60 м²
55. Санвузол	02,00 м²
56. Душ	02,20 м²
57. Гардероб	04,40 м²
58. Приміщення для персоналу кухні	14,50 м²
59. Тамбур	02,00 м²
60. Складка квітка	02,70 м²
61. Холодильні камери для зберігання:	04,80 м²
61.1. Молочно-жирових продуктів	
61.2. Замороженого м'яса	
61.3. Складового м'яса	
61.4. Риби й субпродуктів	
61.5. Риби, солень і зелені	
62. Армастерія	41,60 м²
63. Комора	03,20 м²
64. Санвузол	03,50 м²
65. Відпочинкова зона	34,70 м²
66. Кабінет психолога	21,90 м²
67. Акторий	49,10 м²
68. Конференц-зал	41,00 м²
69. Коридор	381,8 м²
70. Мікробіологія	48,40 м²
71. Зимовий сад / теплиця	183,0 м²
72. Житловий номер 1:	49,30 м²
72.1. Спальня зона	13,40 м²
72.2. Відпочинкова зона	07,40 м²
72.3. Санвузол	03,40 м²
72.4. Душ	03,70 м²
72.5. Гардеробна	02,10 м²
72.6. Тераса	10,60 м²
73. Інказивний житловий номер:	47,50 м²
73.1. Спальня зона	11,50 м²
73.2. Відпочинкова зона	08,10 м²
73.3. Санвузол в душем	07,50 м²
73.4. Тераса	10,50 м²
74. Житловий номер 2:	45,70 м²
74.1. Спальня зона	14,00 м²
74.2. Відпочинкова зона	05,90 м²
74.3. Кухня	07,50 м²
74.4. Санвузол	03,20 м²
74.5. Душ	04,00 м²
74.6. Тераса	10,60 м²
75. Кабінет керівника	81,70 м²
76. Складово-ліфтовий вузол	22,40 м²

**Експлікація другого поверху:**

1. Складка квітка	17,20 м²
2. Комора для віків покоек	12,60 м²
3. Комора для прибирального реманенту	7,90 м²
4. Комора для брушної білизни	5,30 м²
5. Санвузол для персоналу	08,30 м²
6. Комора для прибирального реманенту	04,50 м²
7. Промислова кімната	08,40 м²
8. Кімната чергового персоналу	20,90 м²
9. Коридор	288,1 м²
10. Житловий номер 3	47,10 м²
11. Спальня зона	11,70 м²
12. Відпочинкова зона	08,30 м²
13. Санвузол	03,70 м²
14. Душ	03,30 м²
15. Гардеробна	01,80 м²
16. Балкон	07,10 м²
17. Житловий номер 4	48,90 м²
18. Спальня зона	17,90 м²
19. Відпочинкова зона	06,20 м²
20. Санвузол	03,50 м²
21. Душ	03,40 м²
22. Душ	07,10 м²
23. Житловий номер 4	41,00 м²
24. Спальня зона	08,00 м²
25. Відпочинкова зона	06,20 м²
26. Санвузол	04,00 м²
27. Душ	03,80 м²
28. Кухня	04,60 м²
29. Балкон	05,60 м²
30. Каміна зала	81,70 м²
31. Евакуаційні сходи	22,40 м²
32. Евакуаційні сходи	14,10 м²
33. Зона харчування	119,2 м²
34. Коридор	69,00 м²
35. Комора	04,40 м²
36. Складка квітка	14,00 м²
37. Розподільна (видана замовлень)	08,70 м²
38. Приміщення персоналу	10,60 м²
39. Санвузол	4,20 м²
40. Гардероб	04,40 м²
41. Приміщення бармена	07,00 м²
42. Місце кухонного та столового посуду	07,00 м²
43. Бар	20,50 м²
44. Комора тари	05,70 м²
45. Комора овочів та фруктів	05,70 м²
46. Комора сухих продуктів	05,70 м²
47. Зона для кулінарних майстер-класів	24,50 м²

ПЛАН ПІДЗЕМНОГО ПОВЕРХУ НА ВІДМІТЦІ -3,750 М 1:250



**Експлікація підземного поверху:**

03,90 м²	
77,90 м²	
25,10 м²	
83,60 м²	
07,50 м²	
09,00 м²	
08,60 м²	
07,50 м²	
38,10 м²	
10,50 м²	
04,20 м²	
04,20 м²	
09,40 м²	
03,50 м²	
03,50 м²	
07,20 м²	
10,00 м²	
54,20 м²	
124,7 м²	
102,0 м²	
234,0 м²	
13,20 м²	
143,1 м²	
48,40 м²	
53,00 м²	
33,60 м²	
07,30 м²	
07,90 м²	
07,00 м²	
10,70 м²	
10,70 м²	
23,20 м²	
15,00 м²	
13,00 м²	
12,00 м²	
12,00 м²	
06,00 м²	
09,00 м²	