



ЦЕНТР РЕАБІЛІТАЦІЇ ДІТЕЙ у м. Святогірськ

ГЕНЕРАЛЬНИЙ ПЛАН МІСТАМ 1:50000

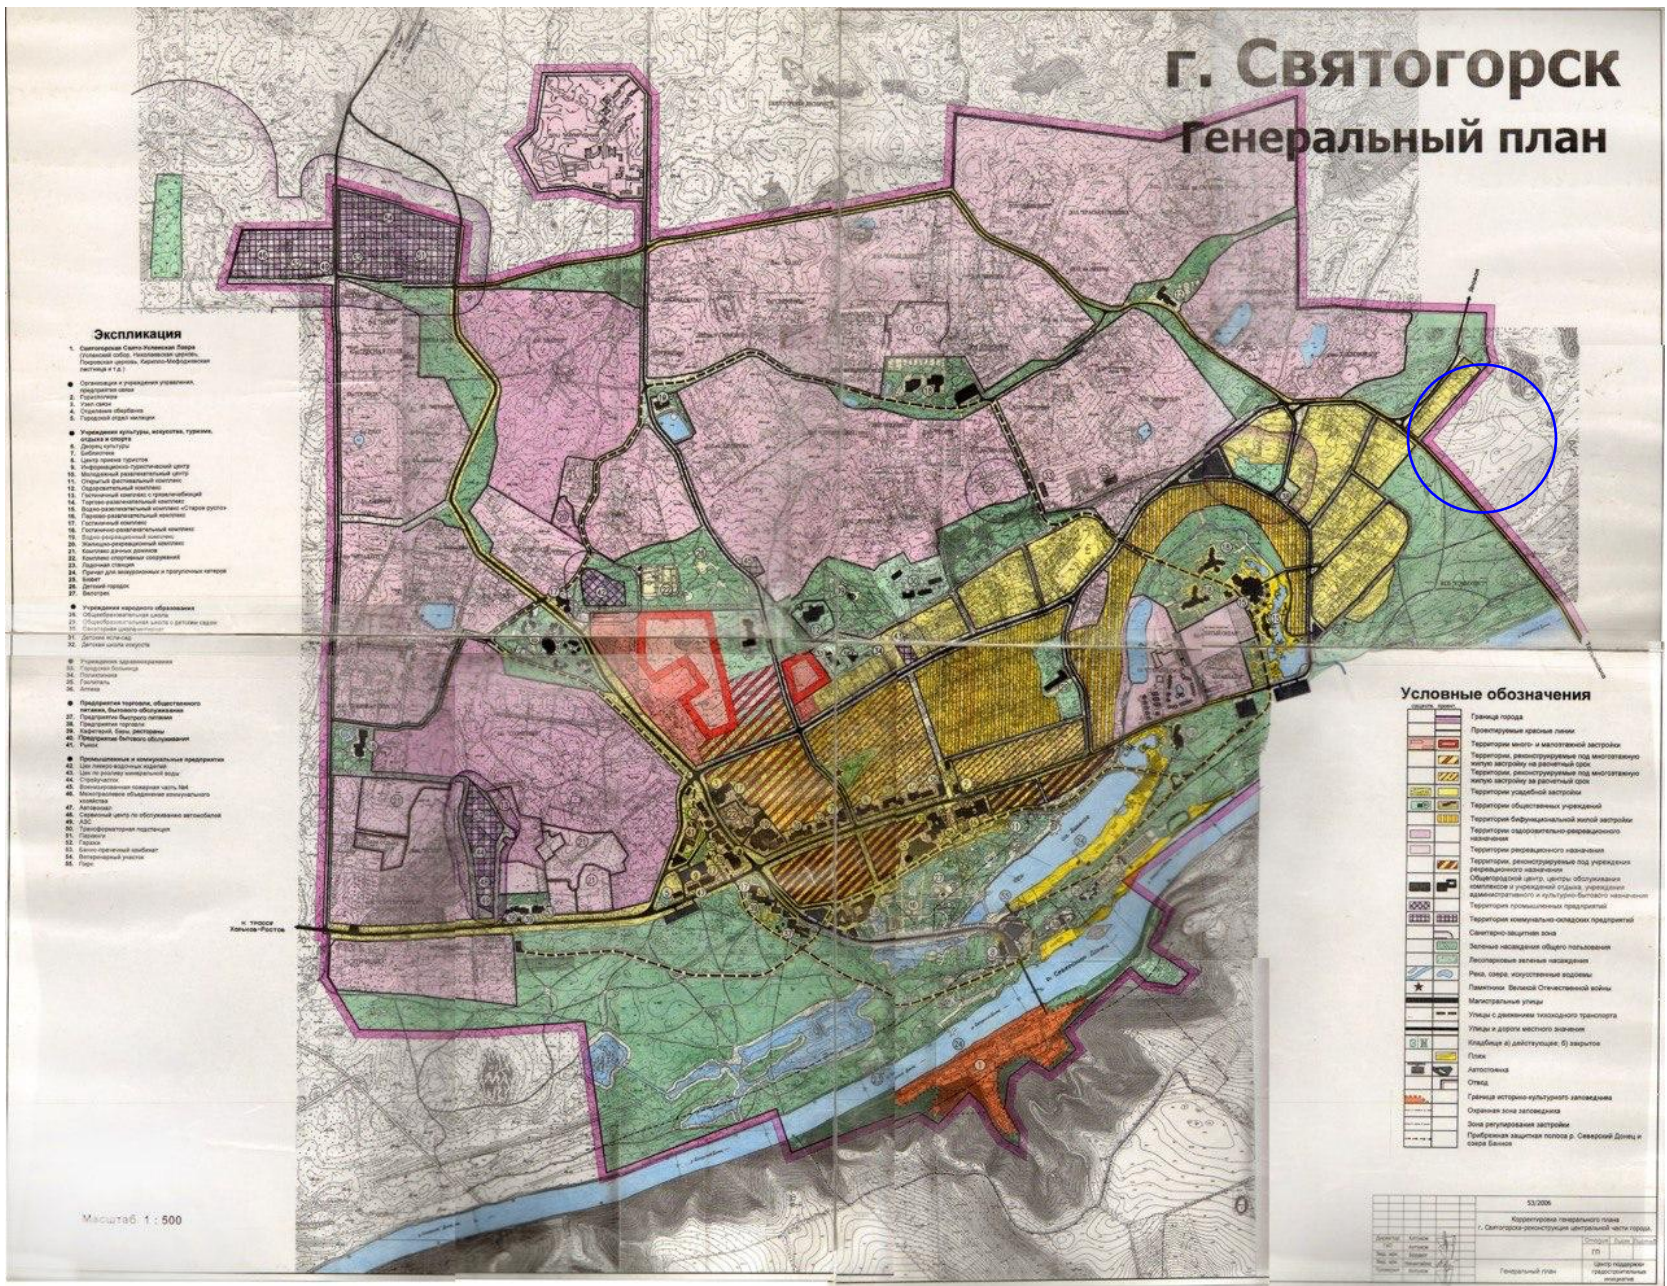

ФУНКЦІОНАЛЬНЕ ЗОНУВАННЯ ПОВЕРХІВ М 1:1000

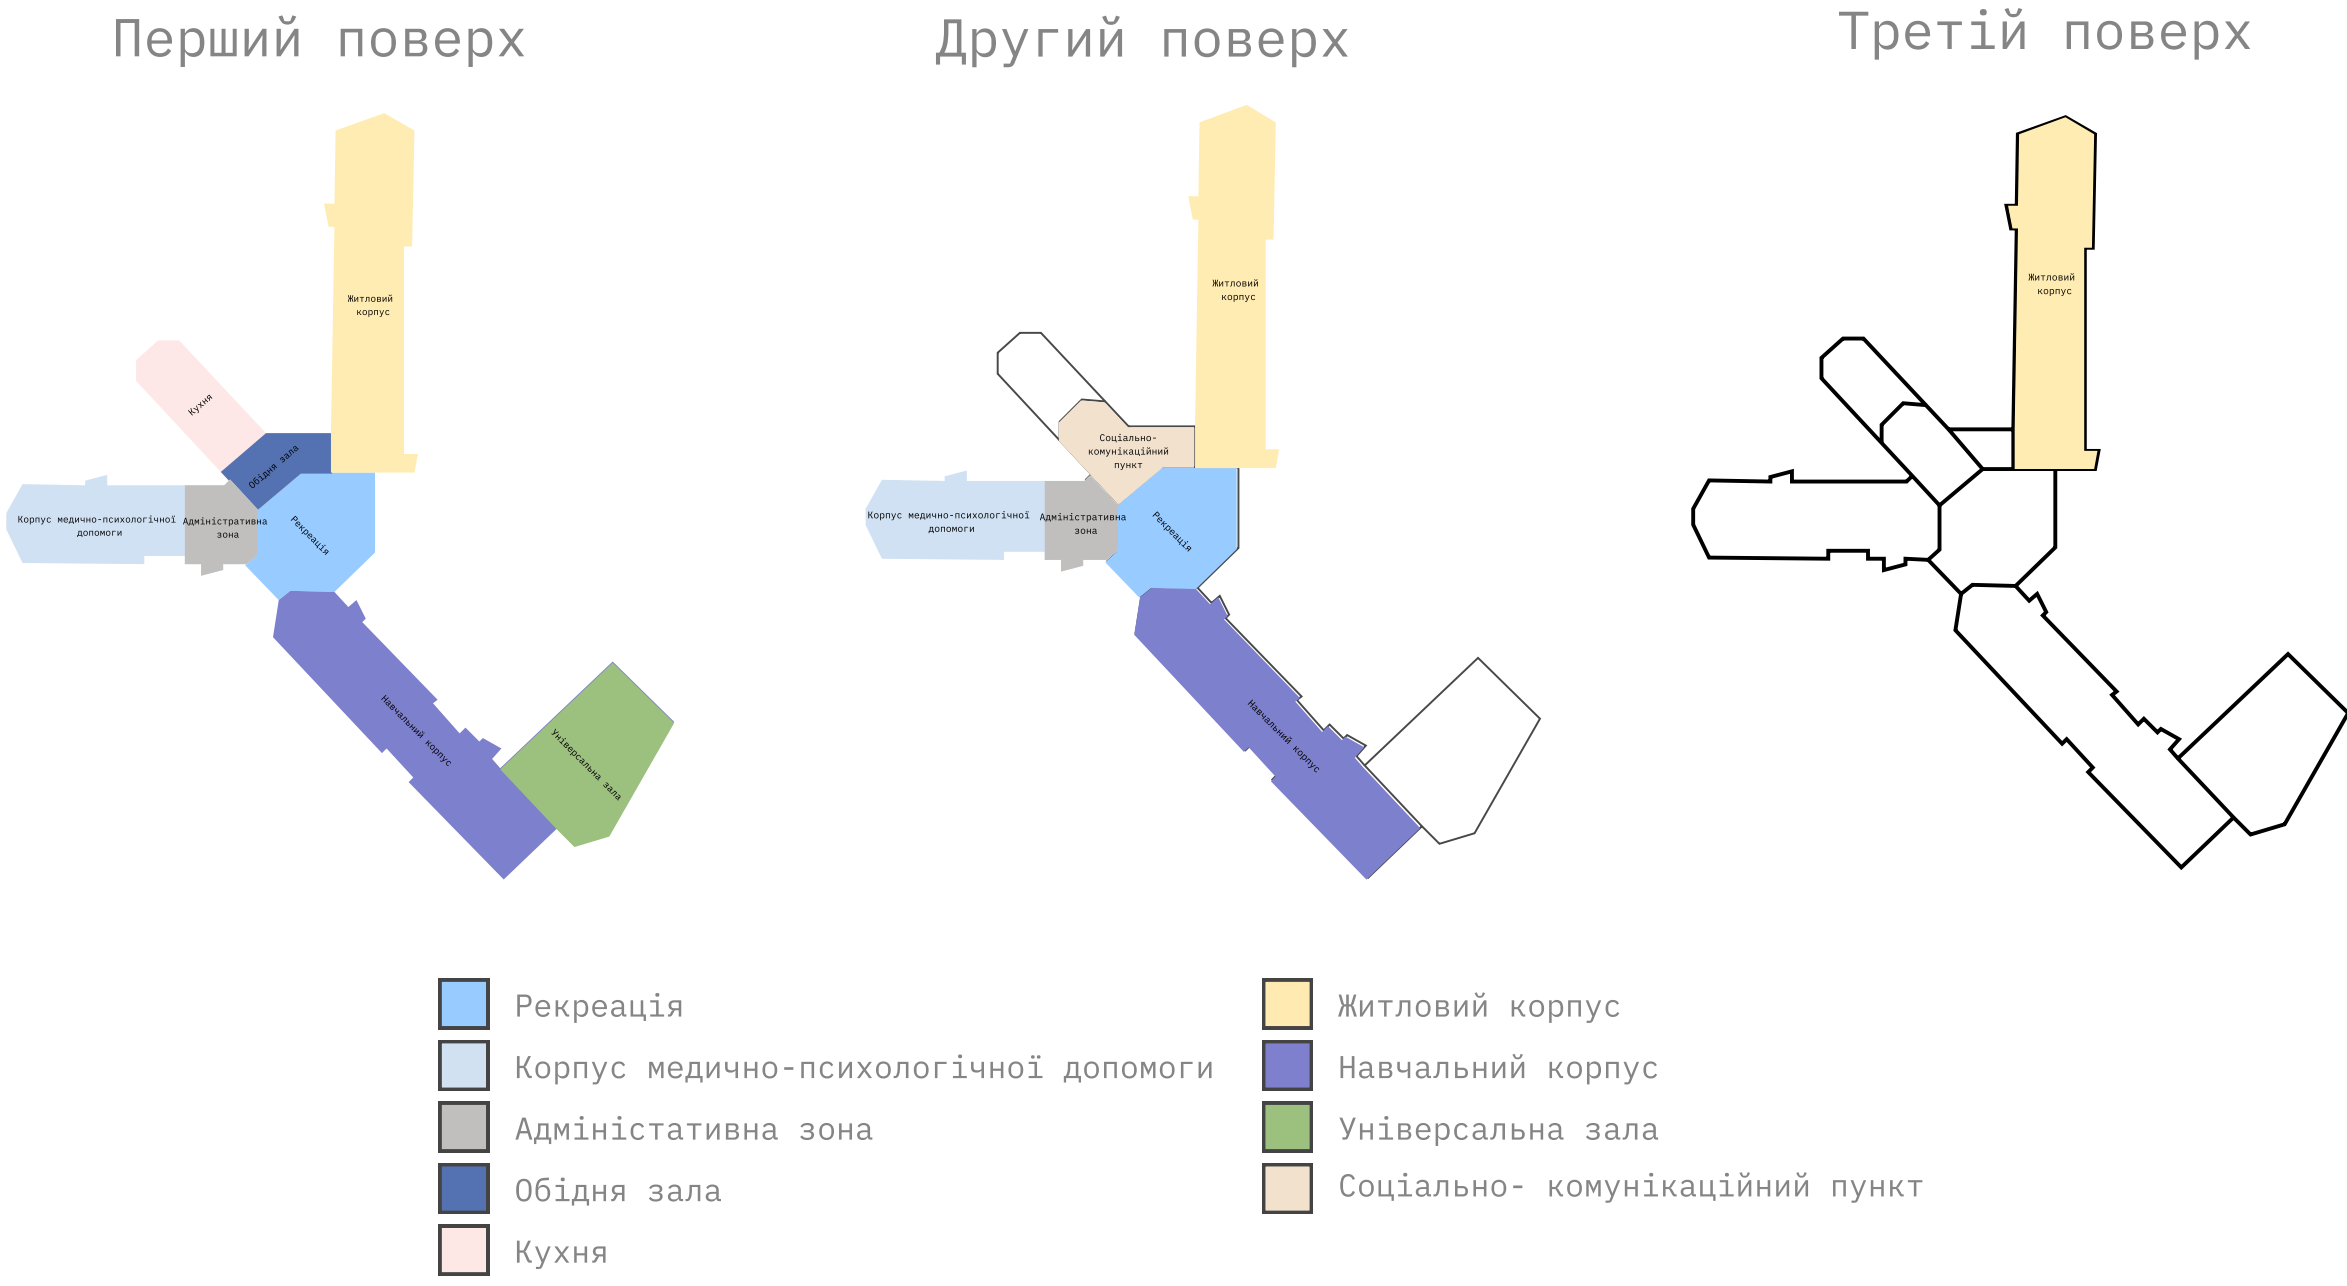


ОСНОВНІ ПЕРЕВАГИ ДІЛЯНКИ:

- **Природне середовище:** близькість річки Сіверський Донець і лісового масиву забезпечує спокій, чисте повітря і сприятливу атмосферу для відновлення дітей.
- **Рельєф:** схили та невеликі підвищення створюють природні рівні майданчики для прогулянок і активностей на свіжому повітрі.
- **Транспортна доступність:** близькість дороги на селище Ярова забезпечує легкий під'їзд для транспорту та відвідувачів.

ТОПООСНОВА М 1:2000



СІТУАЦІЙНА СХЕМА М 1:5000

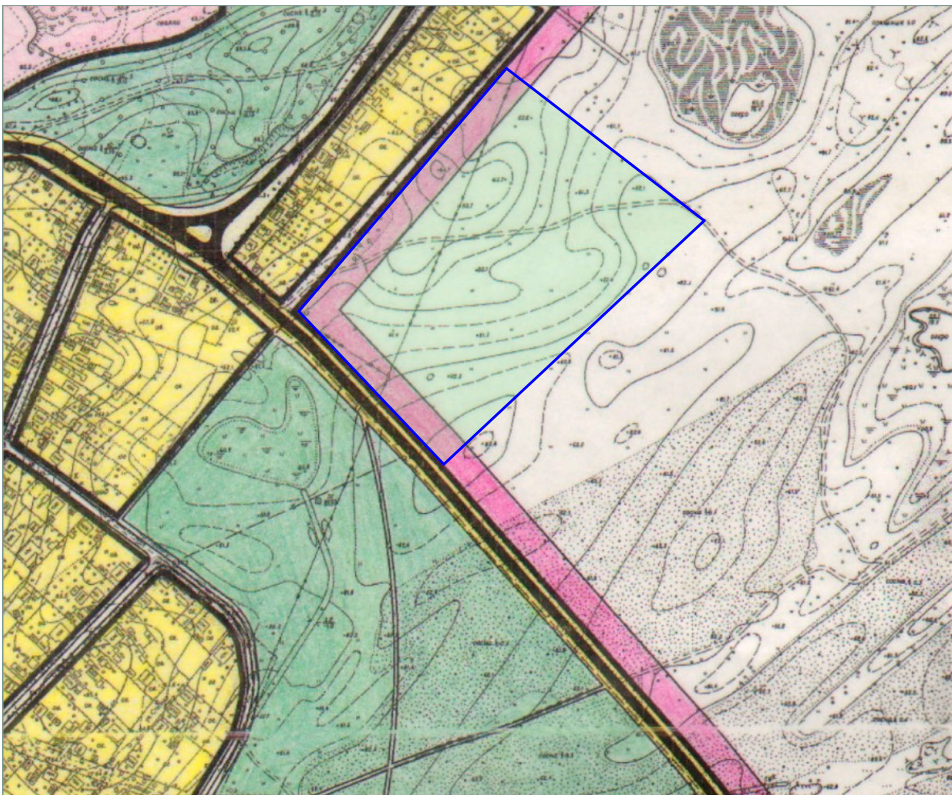

ГЕНПЛАН М 1:500




Експлікація генплану

- 1 - Будівля реабілітаційного центру
- 2 - Пропускні пункти
- 3 - Автостоянка
- 4 - Господарська зона
- 5 - Дитячий майданчик
- 6 - Футбольне поле
- 7 - Трибуни
- 8 - Водойма
- 9 - Зона дитячих майданчиків за віковою категорією
- 10 - Зона відпочинку
- 11 - Сміттєзбірник
- 12 - Вихід з бомбосховища

Умовні позначення

- Межі ділянки
- Червона лінія
- Асфальтоване покриття
- Тротуарна плитка
- Бруковане покриття
- Газон
- Гумове покриття
- Штучне покриття
- Зелені насадження
- Інклюзивне паркомісце
- Головний вхід
- Евакуаційний вихід
- В'їзд на ділянку
- Вхід на ділянку

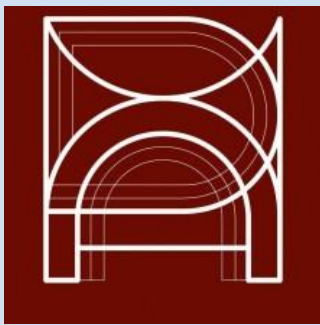

Кваліфікаційна робота "ЦЕНТР РЕАБІЛІТАЦІЇ ДІТЕЙ"

Івано-Франківський національний технічний університет нафти і газу
Виконала: Богуславська С.А.
Керівник: Вакуленко В.І.