


# КОТЕДЖІ

ФАСАД В ОСЯХ 1 - 5 М:100


РОЗРІЗ 1-1 М:100

ФАСАД В ОСЯХ А - В М:100

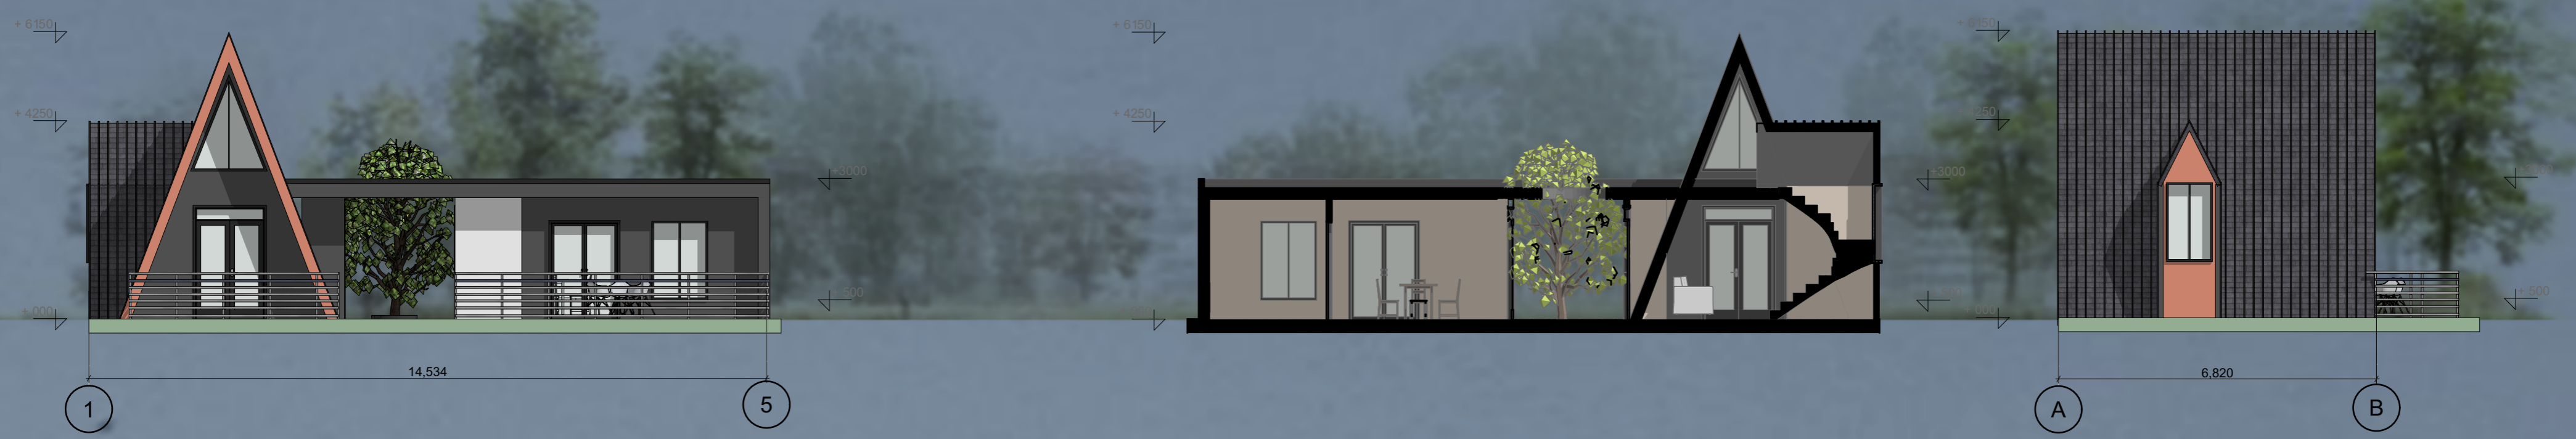


План 1-го поверху М:100

План 2-го поверху М:100

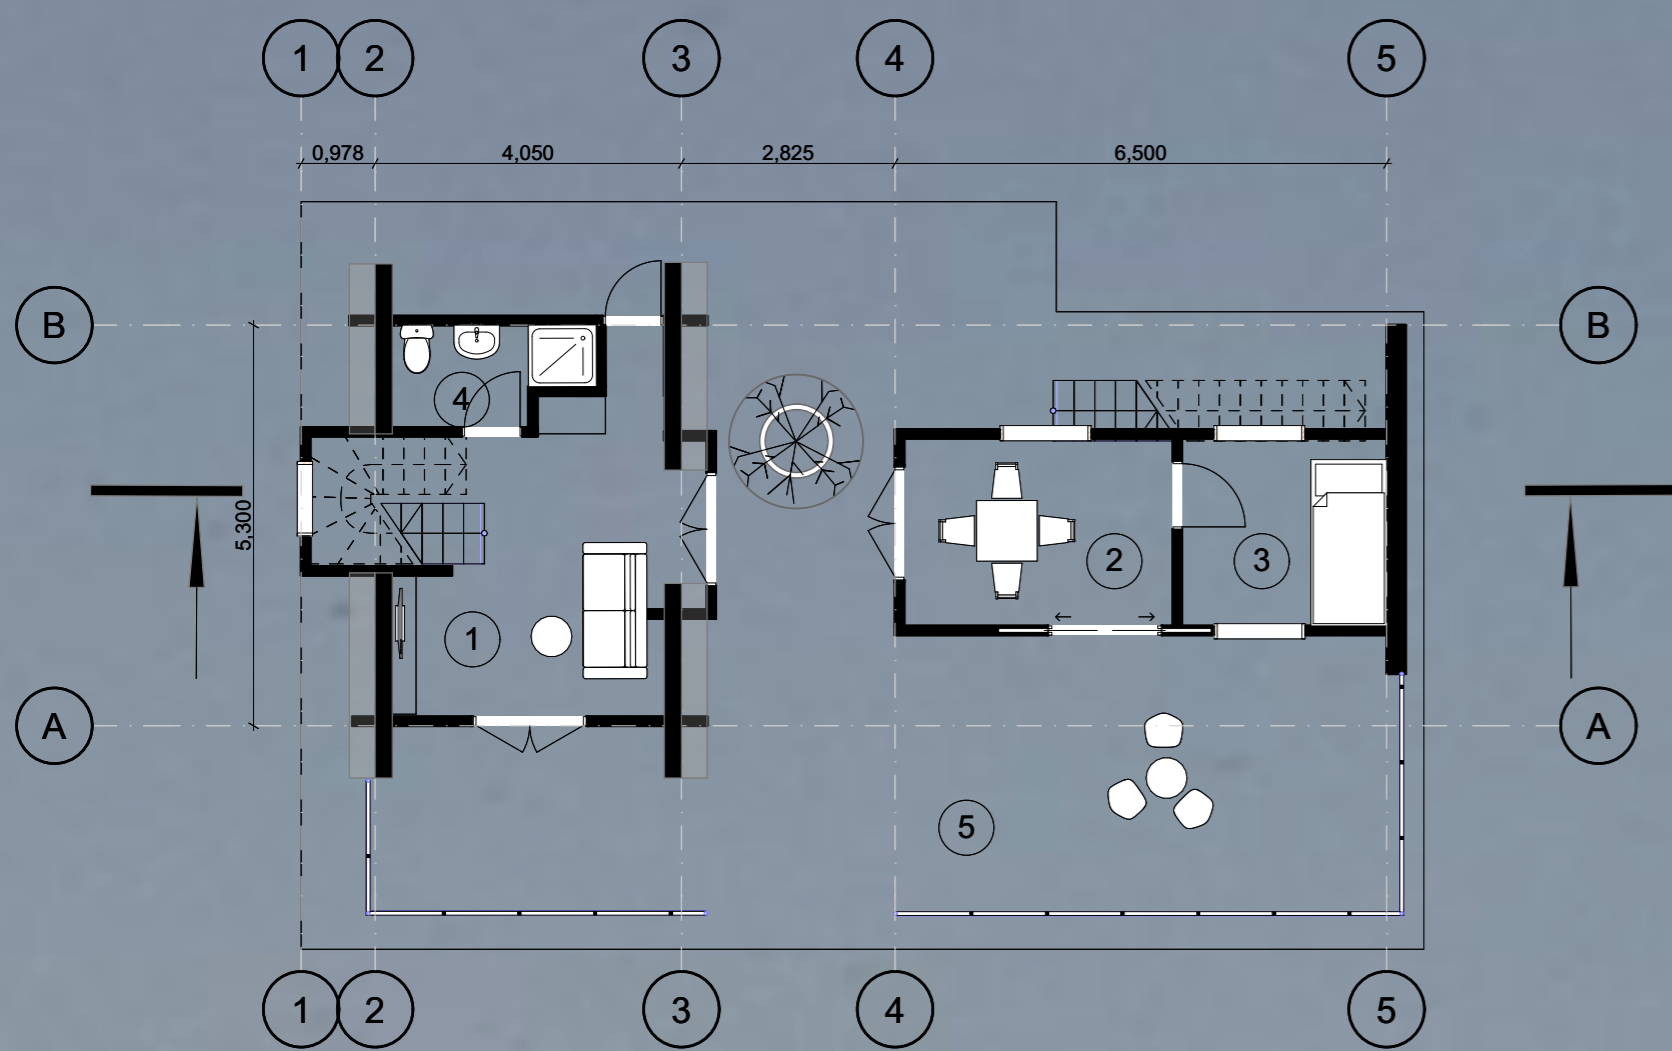

Експлікація :

- 1. Вітальня - 5,58м<sup>2</sup>
- 2. Ідальня - 10,02м<sup>2</sup>
- 3. Спальня - 6,19м<sup>2</sup>
- 4. С/В - 16,42м<sup>2</sup>
- 5. Тераса - 50,42м<sup>2</sup>

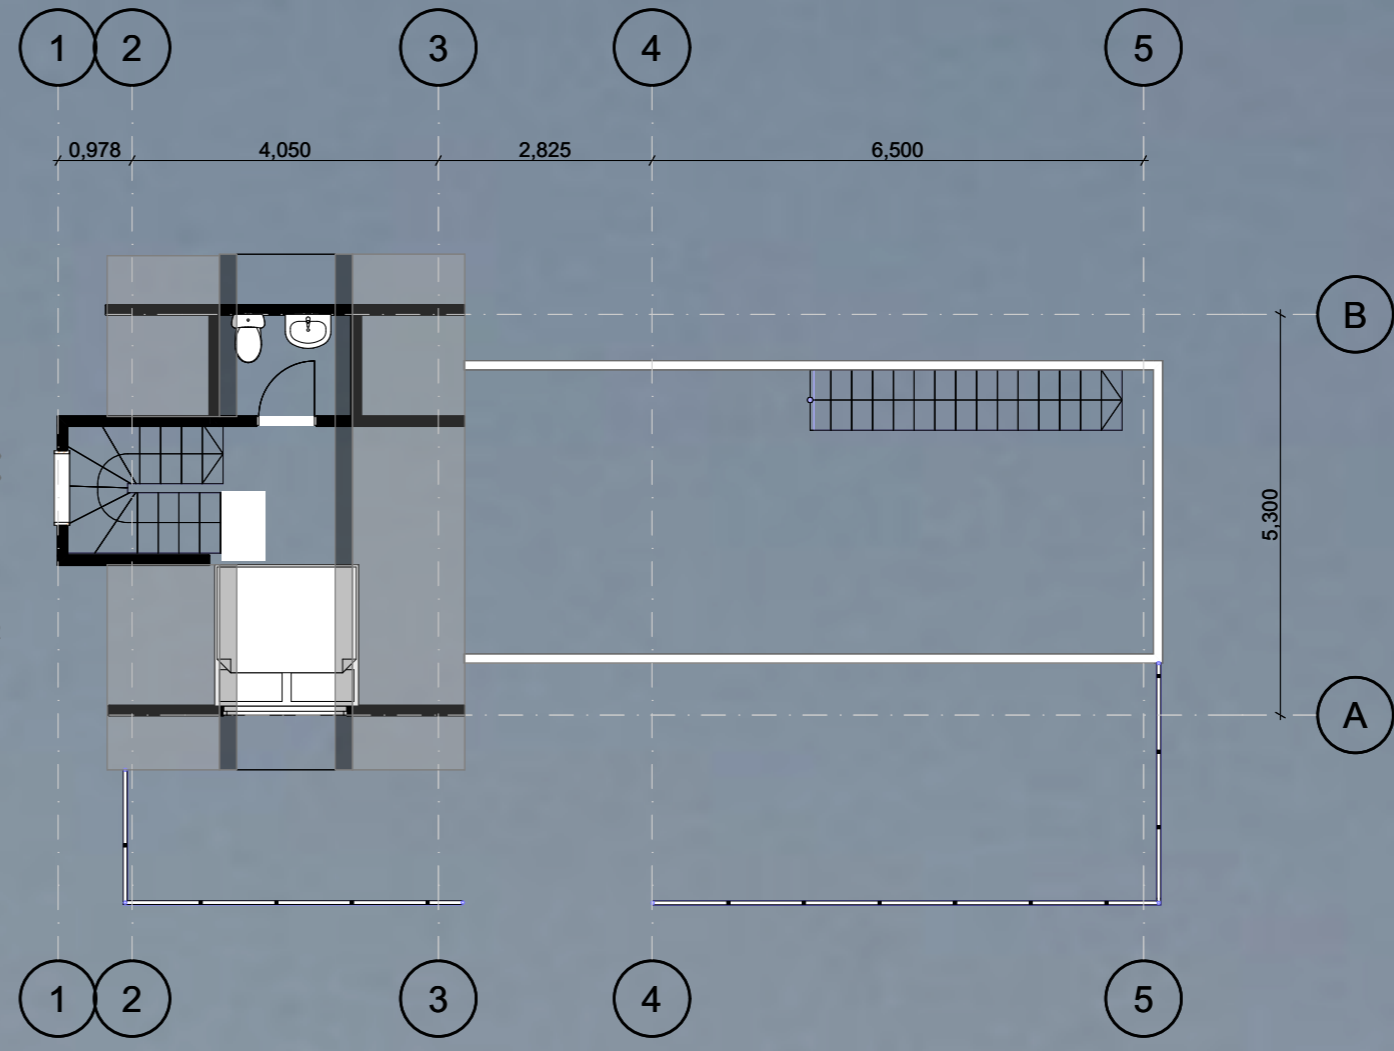

Експлікація :

- 1. Прихожа - 5,58м<sup>2</sup>
- 2. Ідальня - 10,02м<sup>2</sup>
- 3. Спальня - 6,19м<sup>2</sup>
- 4. С/В - 16,42м<sup>2</sup>
- 5. Тераса - 50,42м<sup>2</sup>


ФАСАД В ОСЯХ 5 - 1 М:100

ФАСАД В ОСЯХ 1 - 4 М:100



Розріз 2-2 М:100

План 1-го поверху М:100

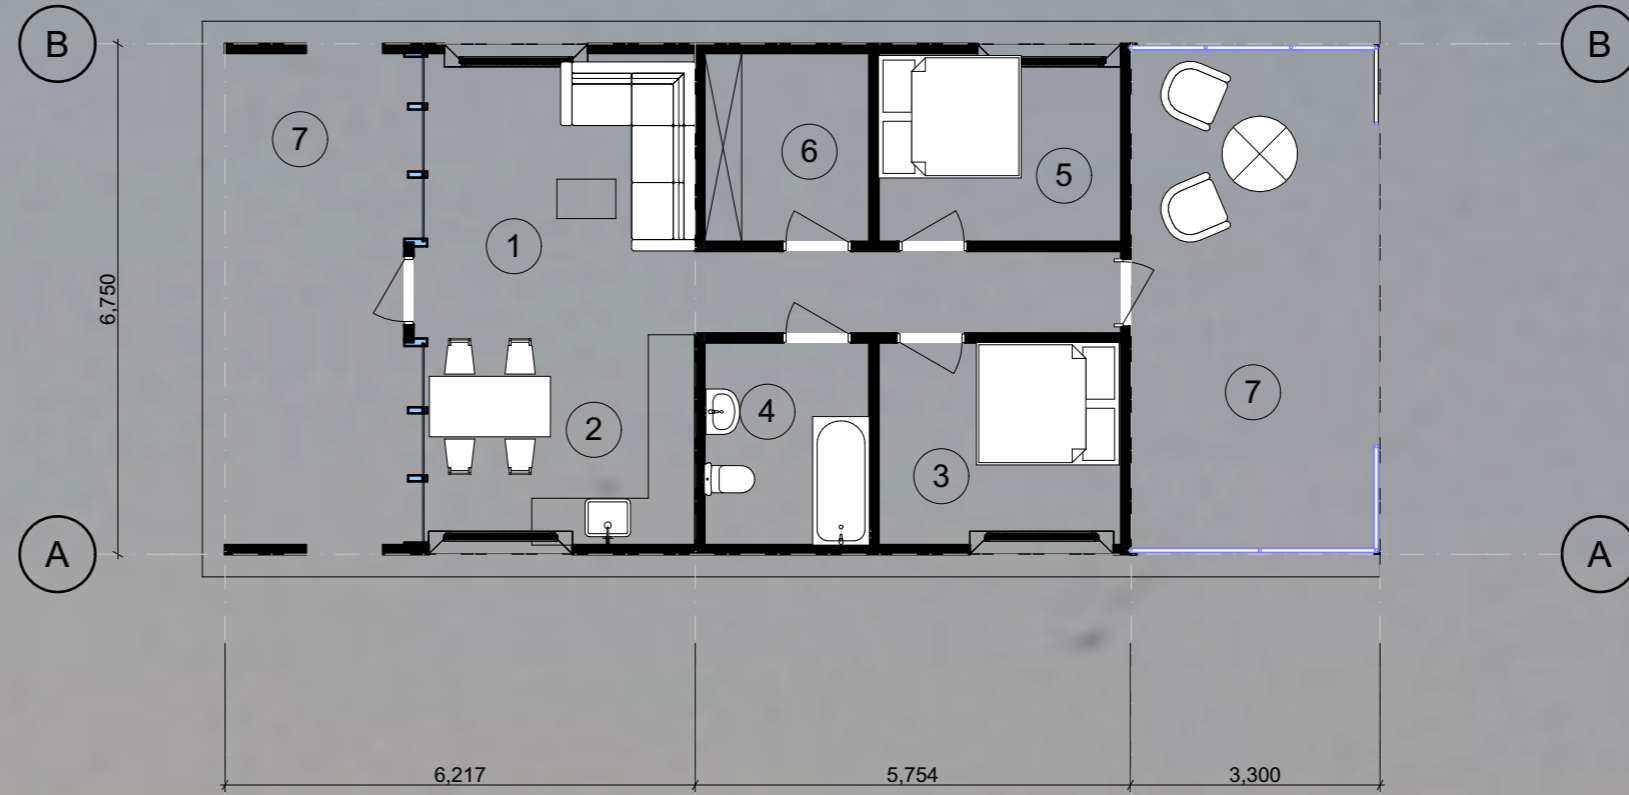

Експлікація :

- 1. Вітальня - 5,58м<sup>2</sup>
- 2. Кухня - 10,02м<sup>2</sup>
- 3. Спальня - 6,19м<sup>2</sup>
- 4. С/В - 10,42м<sup>2</sup>
- 5. Спальня - 20,42м<sup>2</sup>
- 6. Гардероб - 6,42м<sup>2</sup>
- 7. Тераса - 50,42м<sup>2</sup>

