



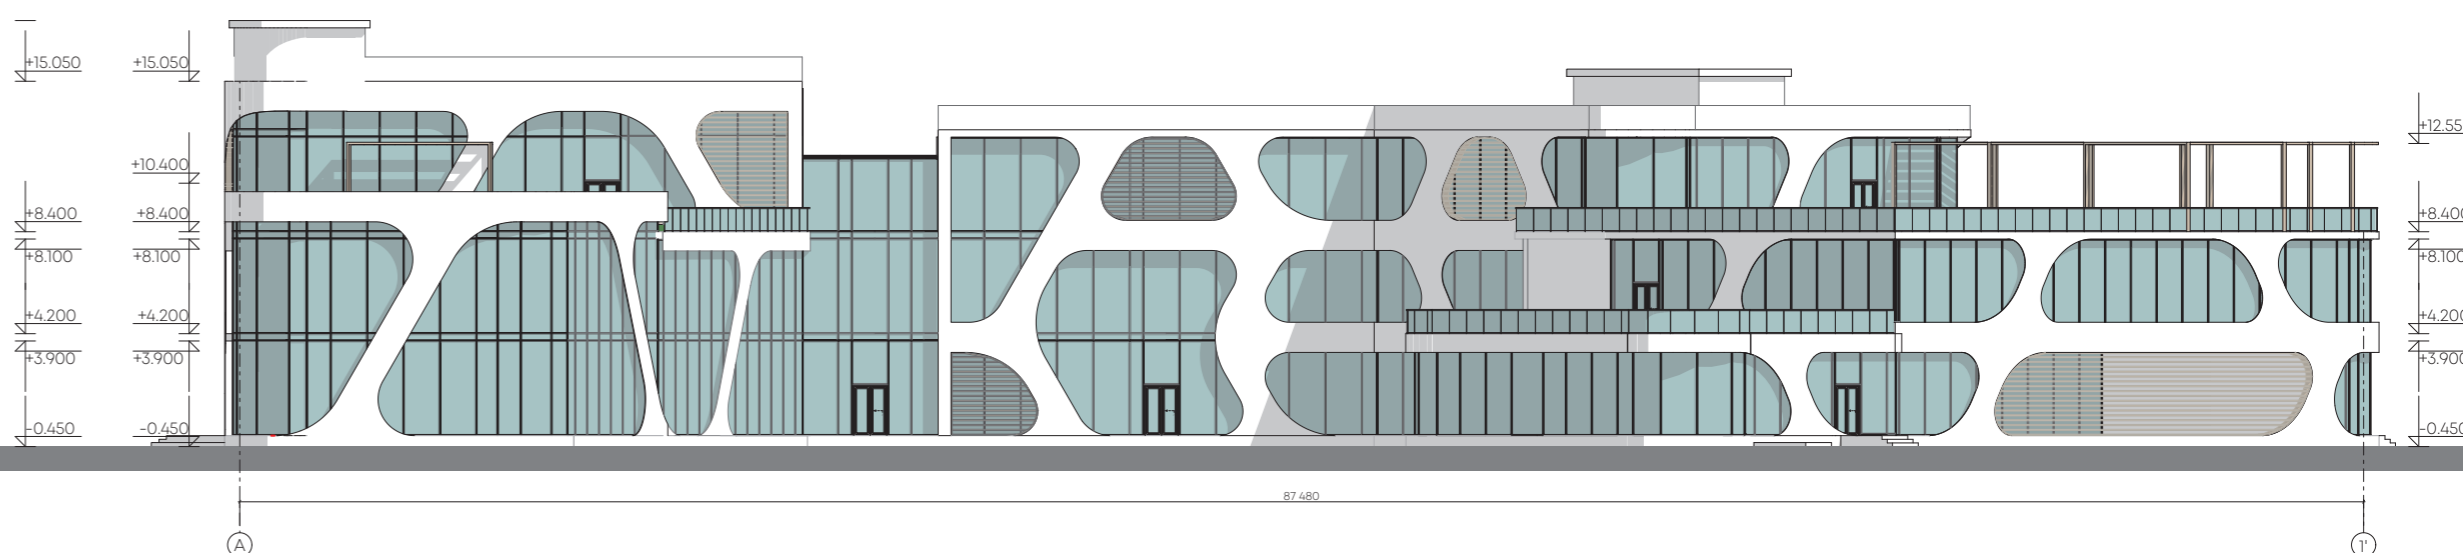


ФАСАД В ОСЯХ 9'-А' М 1:400

ФАСАД В ОСЯХ А-1' М 1:400

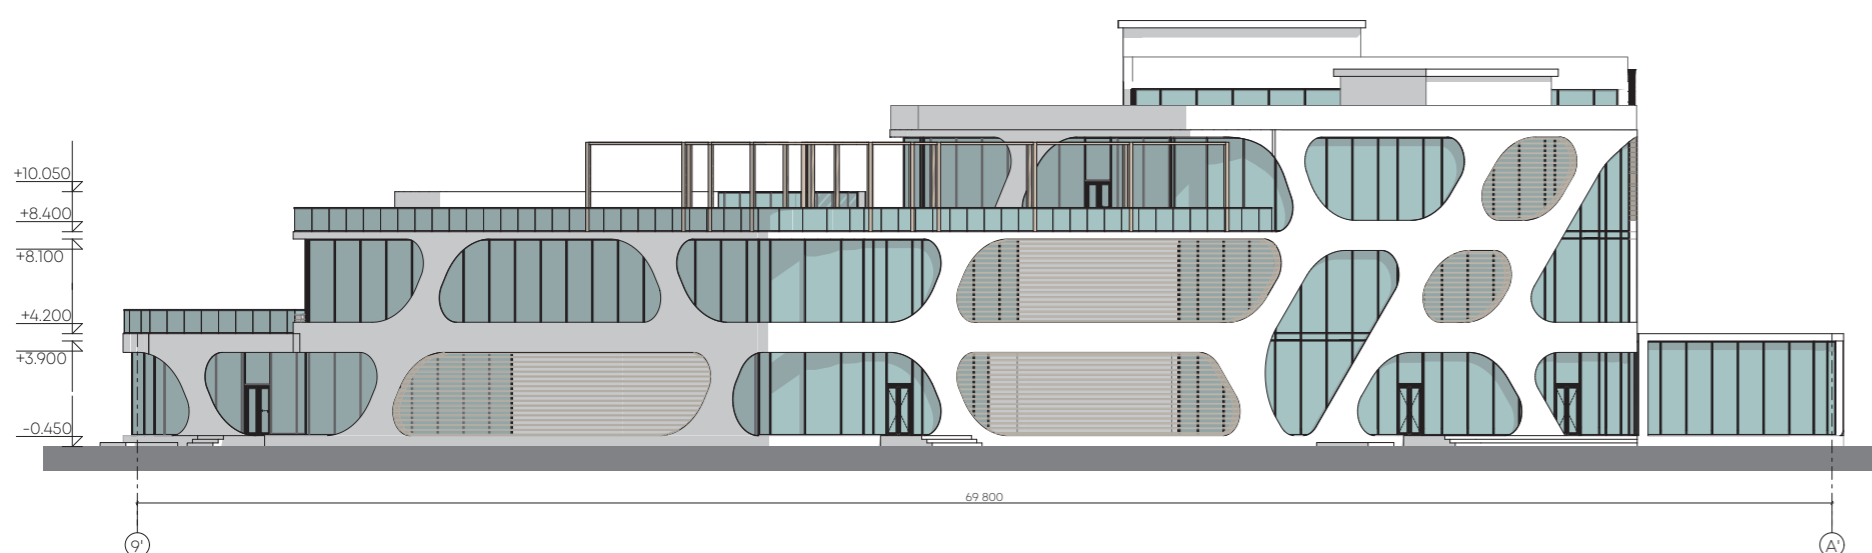


ПЛАН НА ВІДМІТЦІ ± 8.400 М 1:400

ПЛАН НА ВІДМІТЦІ - 3.300 М 1:400

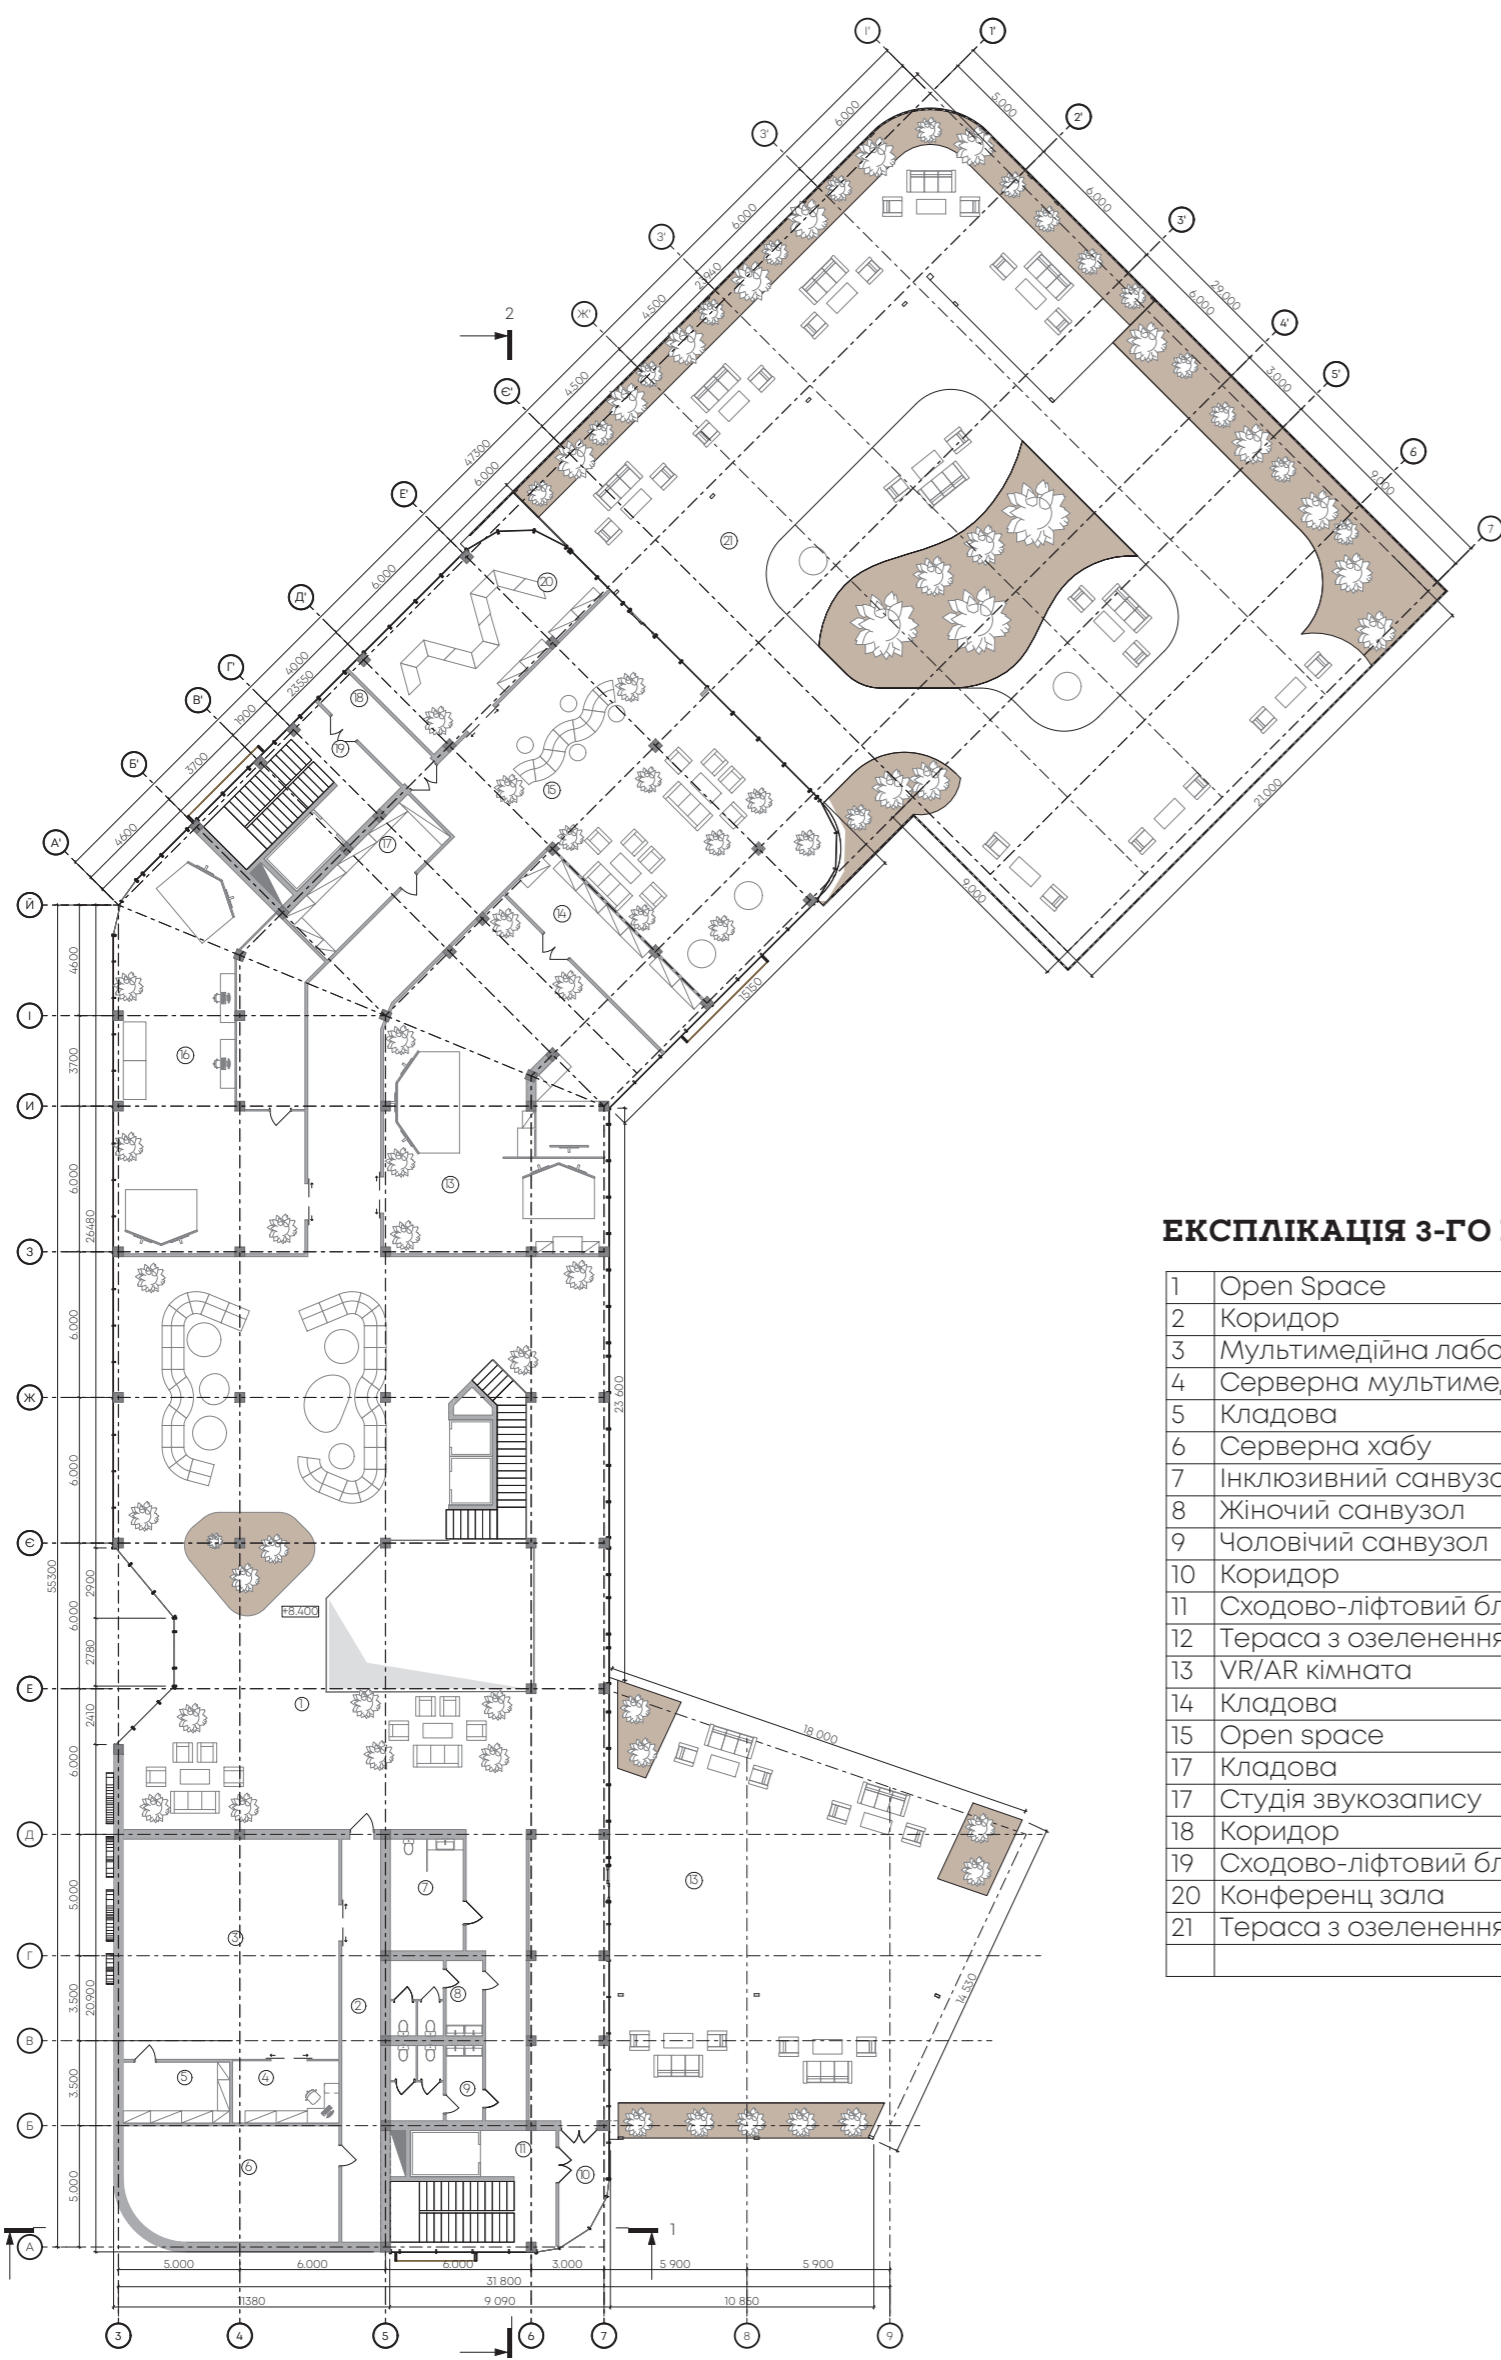

ЕКСПЛІКАЦІЯ 3-ГО ПОВЕРХУ

1	Open Space	479.53
2	Коридор	26.56
3	Мультимедійна лабораторія	80.71
4	Серверна мультимедійної	11.48
5	Кладова	11.21
6	Серверна хабу	40.62
7	Інклюзивний санвузол	13.80
8	Жіночий санвузол	11.78
9	Чоловічий санвузол	11.78
10	Коридор	9.39
11	Сходово-ліфтовий блок	34.10
12	Тераса з озелененням	233.00
13	VR/AR кімната	120.40
14	Кладова	24.21
15	Open space	207.29
17	Кладова	17.81
17	Студія звукозапису	123.28
18	Коридор	8.40
19	Сходово-ліфтовий блок	34.50
20	Конференц зала	52.31
21	Тераса з озелененням	709.12
		2,261.28 m²

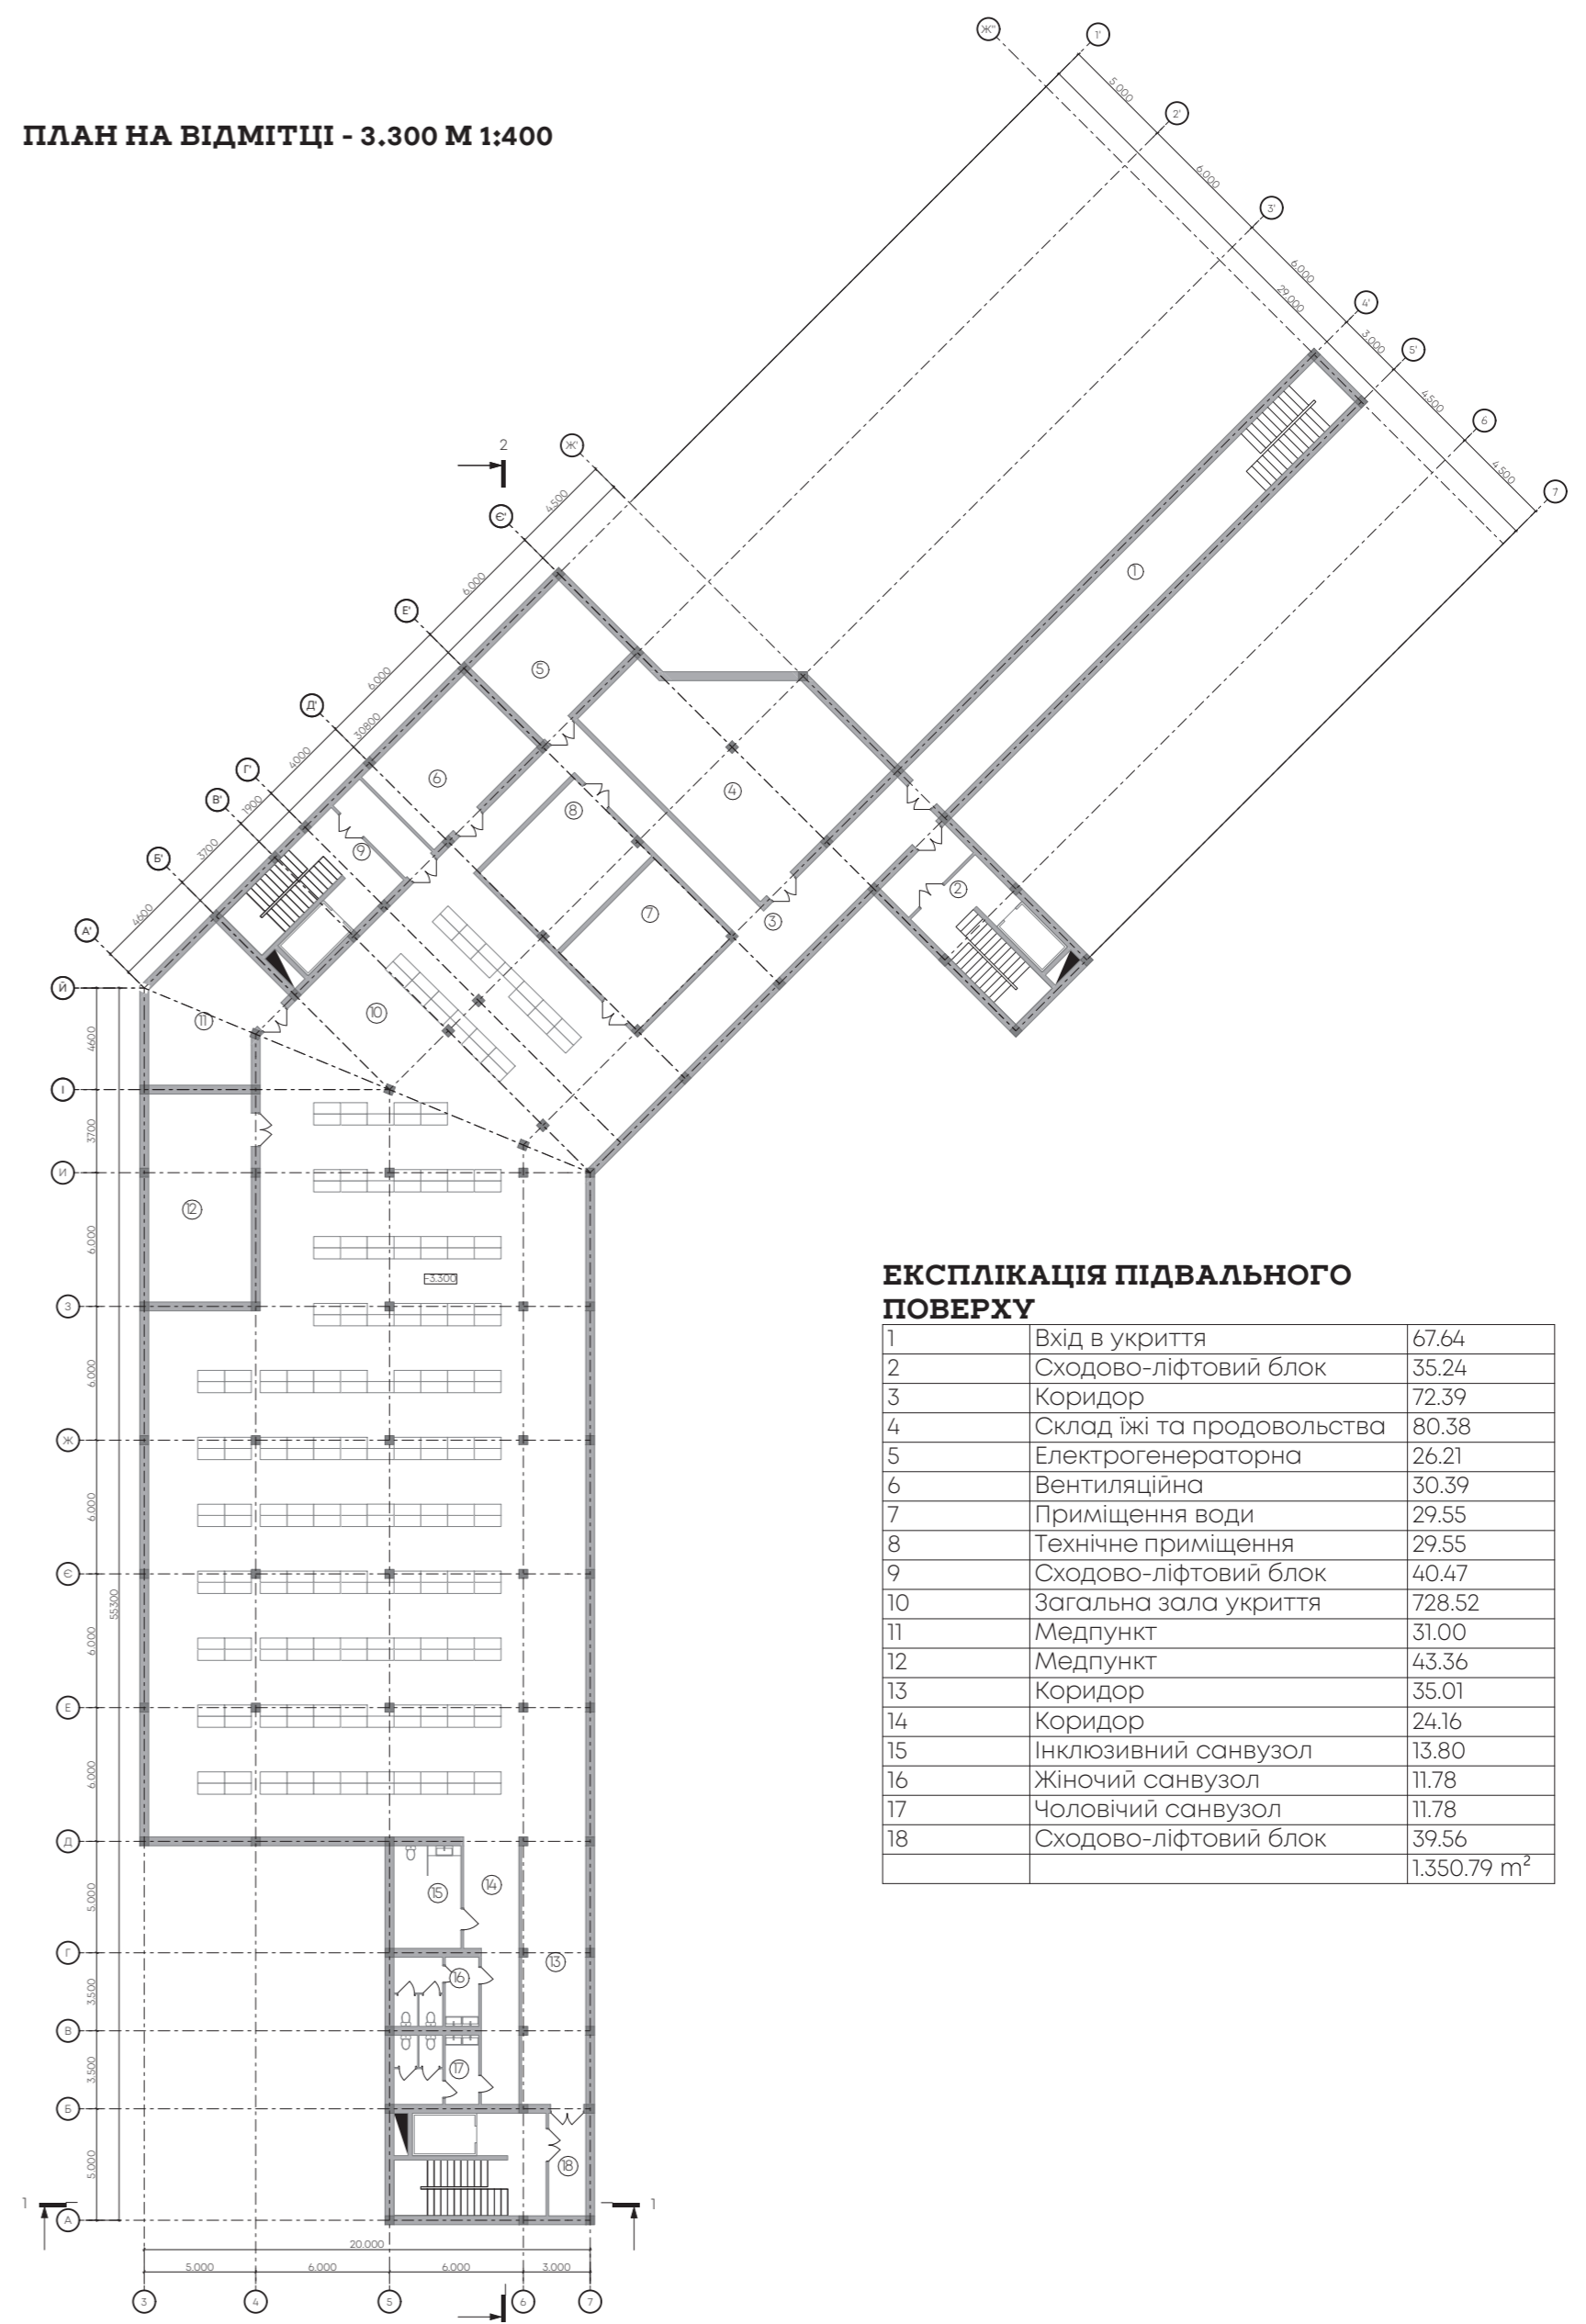

ЕКСПЛІКАЦІЯ ПІДВАЛЬНОГО ПОВЕРХУ

1	Вхід в укріття	67.64
2	Сходово-ліфтовий блок	35.24
3	Коридор	72.39
4	Склад їжі та продовольства	80.38
5	Електрогенераторна	26.21
6	Вентиляційна	30.39
7	Приміщення води	29.55
8	Технічне приміщення	29.55
9	Сходово-ліфтовий блок	40.47
10	Загальна зала укріття	728.52
11	Медпункт	31.00
12	Медпункт	43.36
13	Коридор	35.01
14	Коридор	24.16
15	Інклюзивний санвузол	13.80
16	Жіночий санвузол	11.78
17	Чоловічий санвузол	11.78
18	Сходово-ліфтовий блок	39.56
		1,350.79 m²

РОЗРІЗ 1-1 М 1:400

РОЗРІЗ 2-2 М 1:400

