



План на відмітці + 4.100 М 1:250

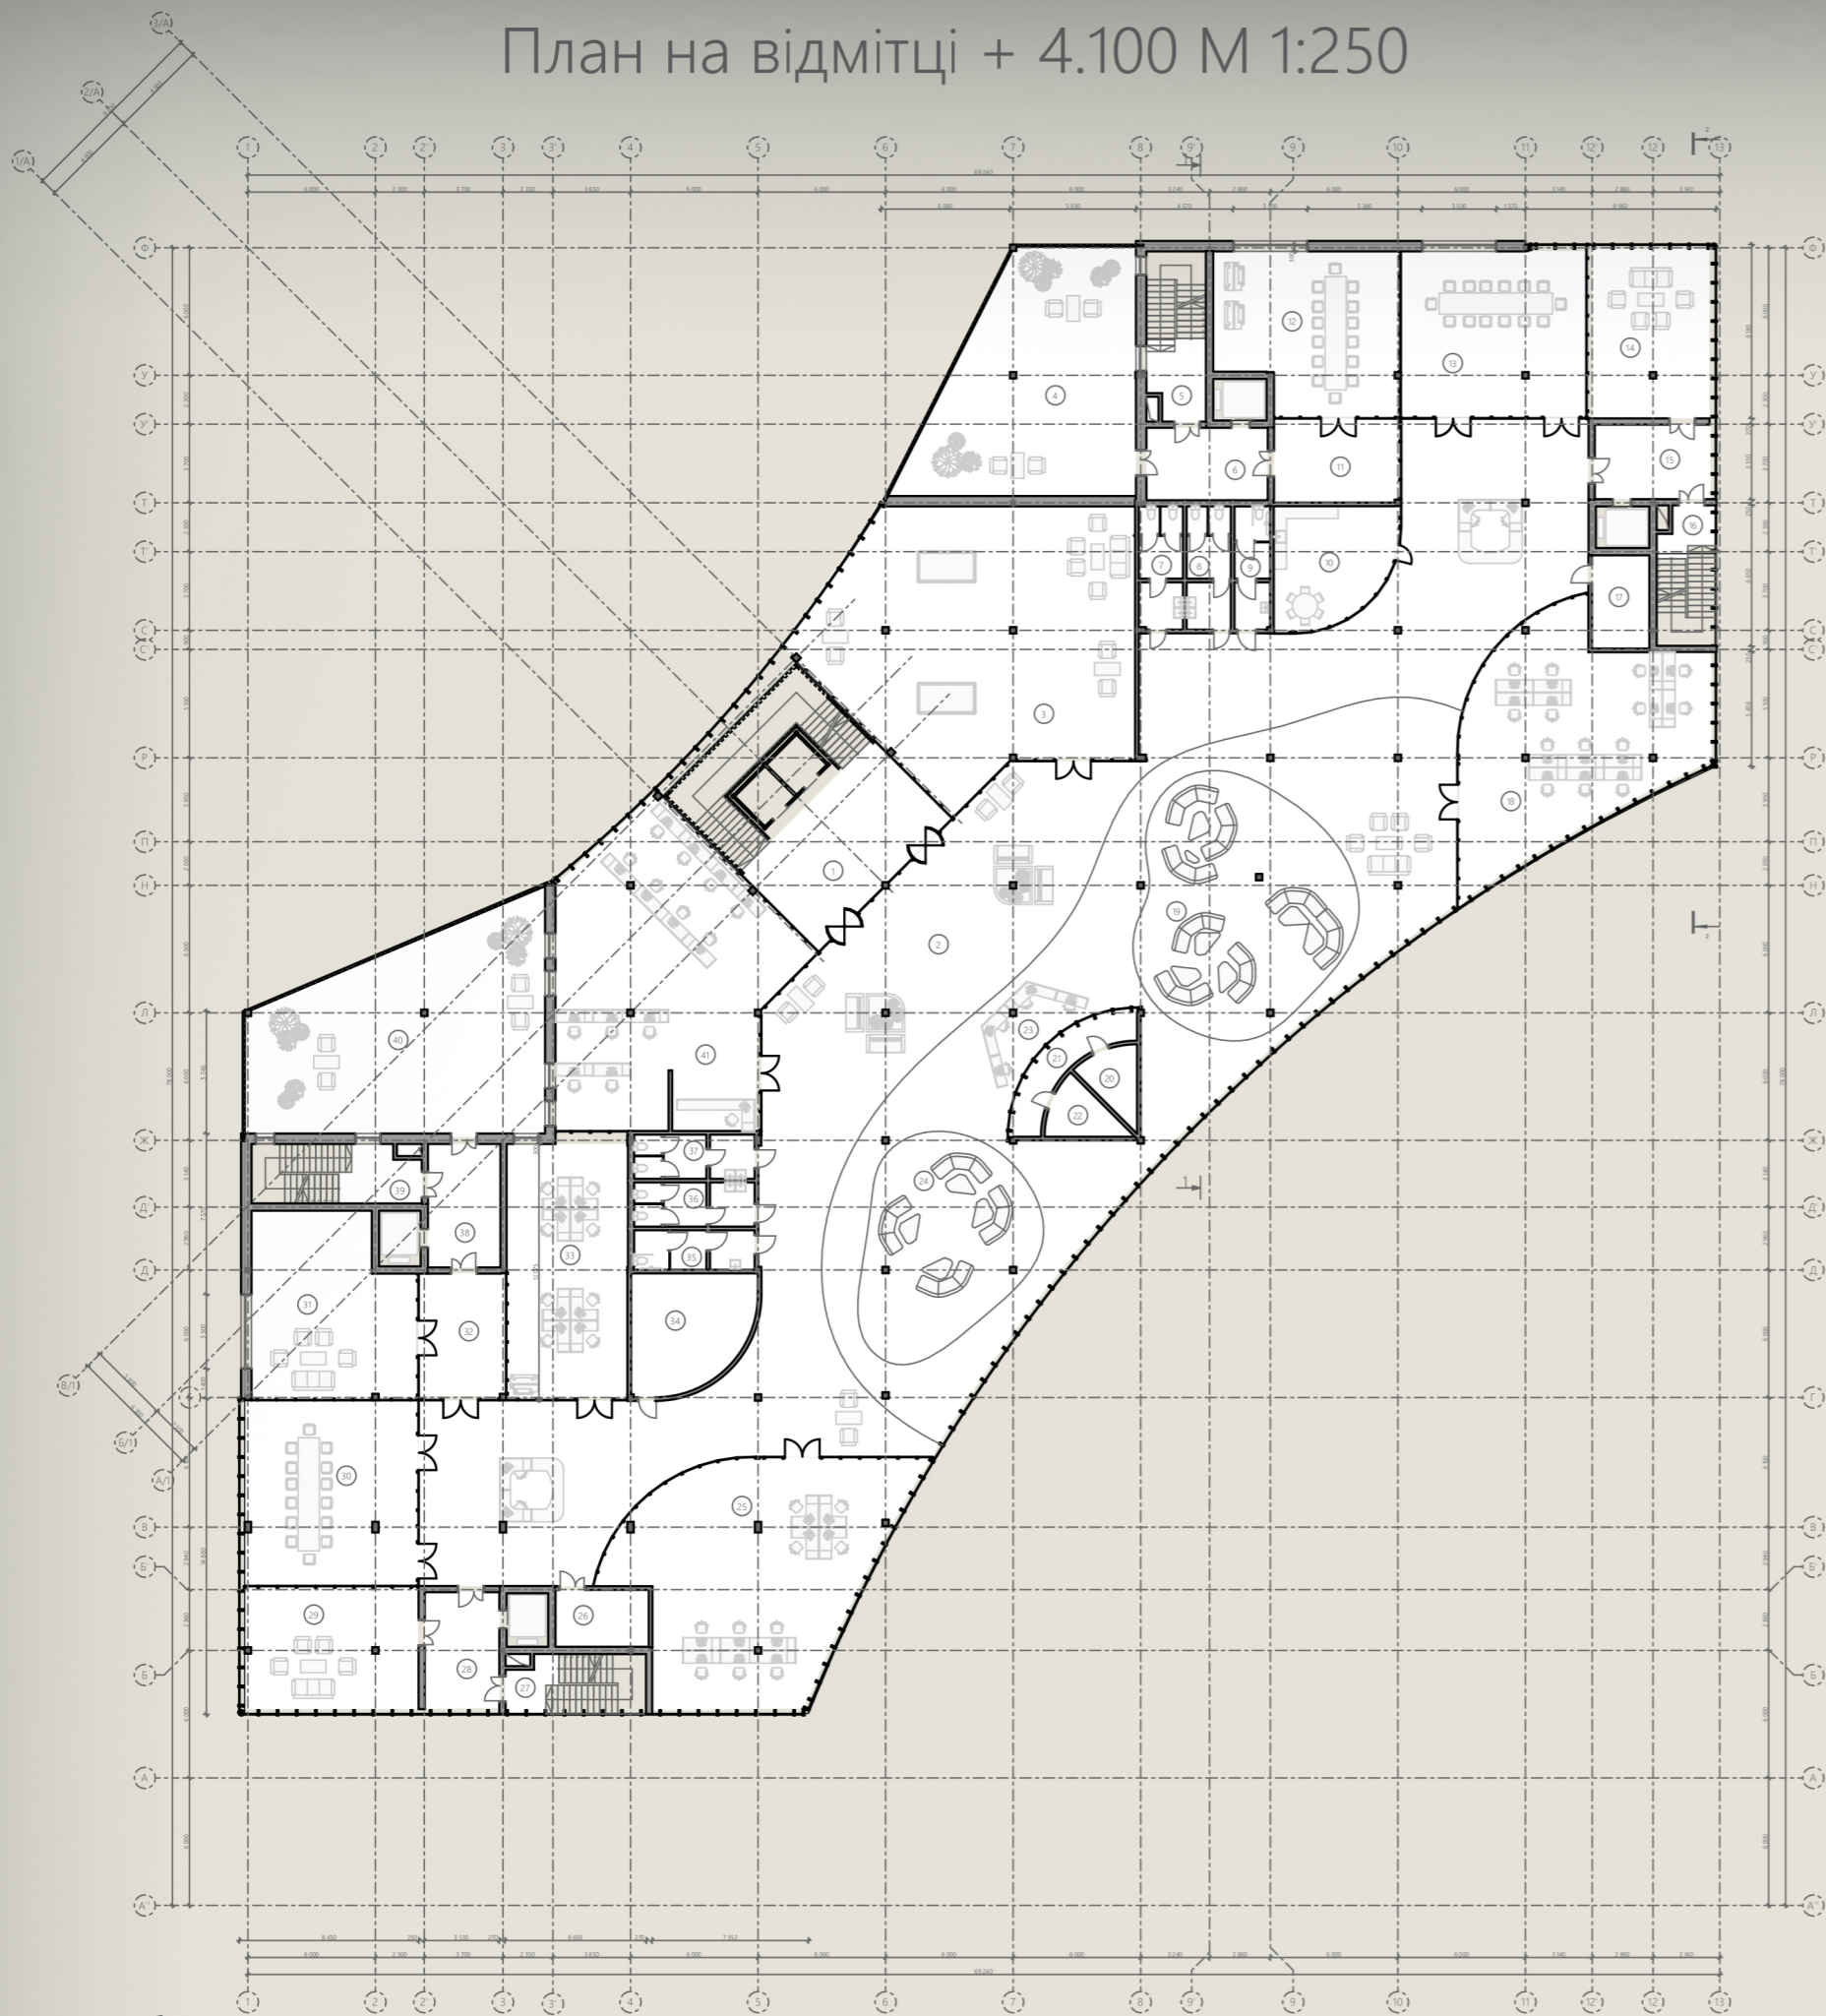


Експлікація примілень 2-го поверху

№	Найменування	Площа
1	сходові клітки	46,79
2	хол	479,04
3	кімната відпочинку	177,11
4	періла	10,62
5	евакуаційна сходові клітка	19,00
6	тамбур	19,20
7	санвузол для чоловіків	12,06
8	санвузол для жінок	11,90
9	санвузол для МН	10,36
10	кухня	29,66
11	абієкт	23,15
12	підлога	62,89
13	лекторій	67,96
14	кабінет	43,88
15	тамбур	19,31
16	евакуаційна сходові клітка	5,44
17	серверна	11,84
18	коридор	103,48
19	зона загального користування	100,52
20	технічне приміщення	7,04
21	кімната персоналу	10,59
22	арка	7,18
23	реєстрація	250,31
24	зона загального користування	70,16
25	кабінет	102,24
26	серверна	11,84
27	евакуаційна сходові клітка	6,25
28	кабінет	19,51
29	кабінет	46,50
30	кабінет	71,29
31	кабінет	60,29
32	тамбур	23,43
33	кабінет	67,94
34	кухня	29,73
35	санвузол для МН	10,90
36	санвузол для жінок	11,84
37	санвузол для чоловіків	11,80
38	тамбур	19,81
39	евакуаційна сходові клітка	10,23
40	періла	125,17
41	коридор	138,56
	всього	2 474,72 м²


Фасад по осях 1-13 М 1:250

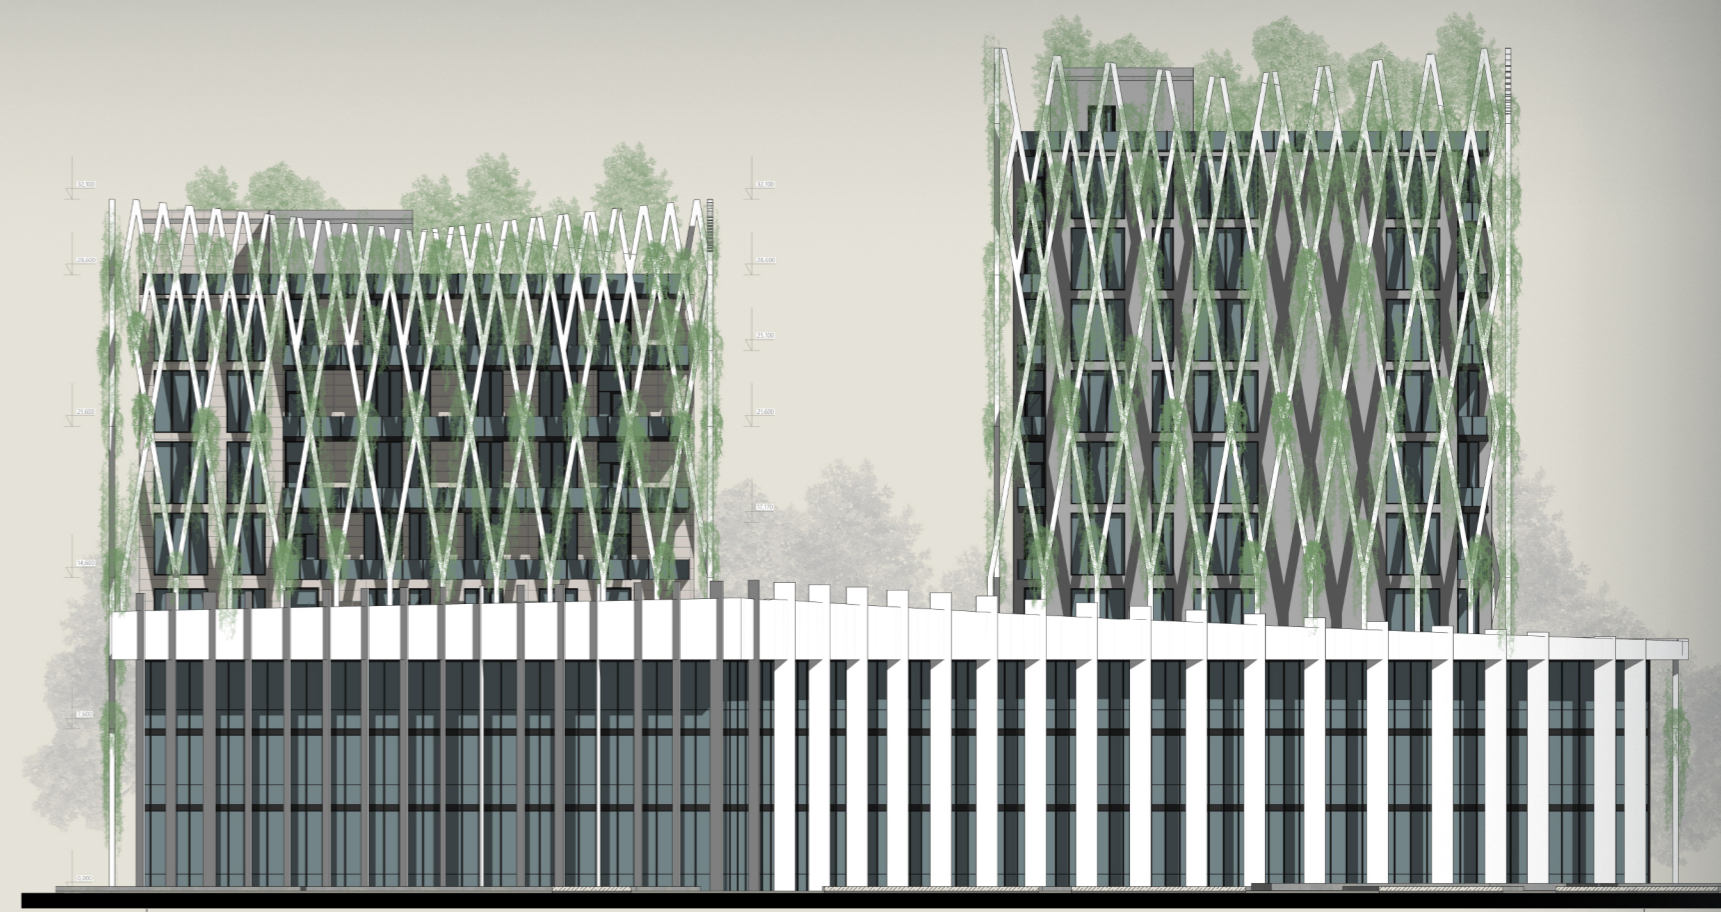

Фасад по осях 13-1 М 1:250

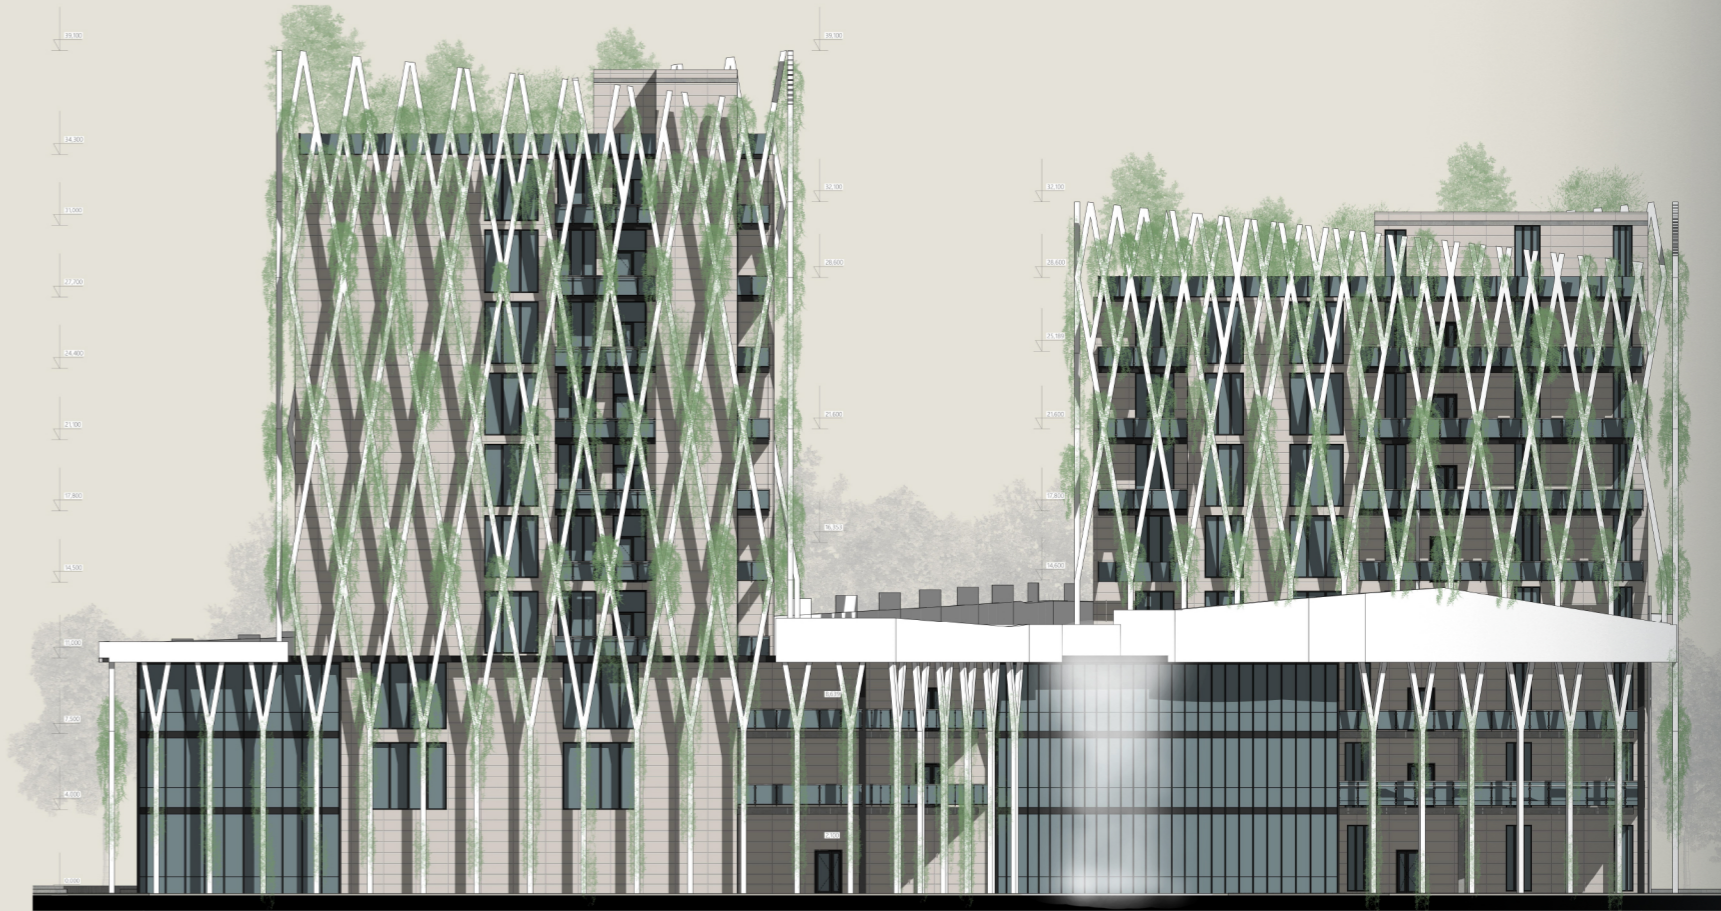


План на відмітці + 7.600 М 1:250

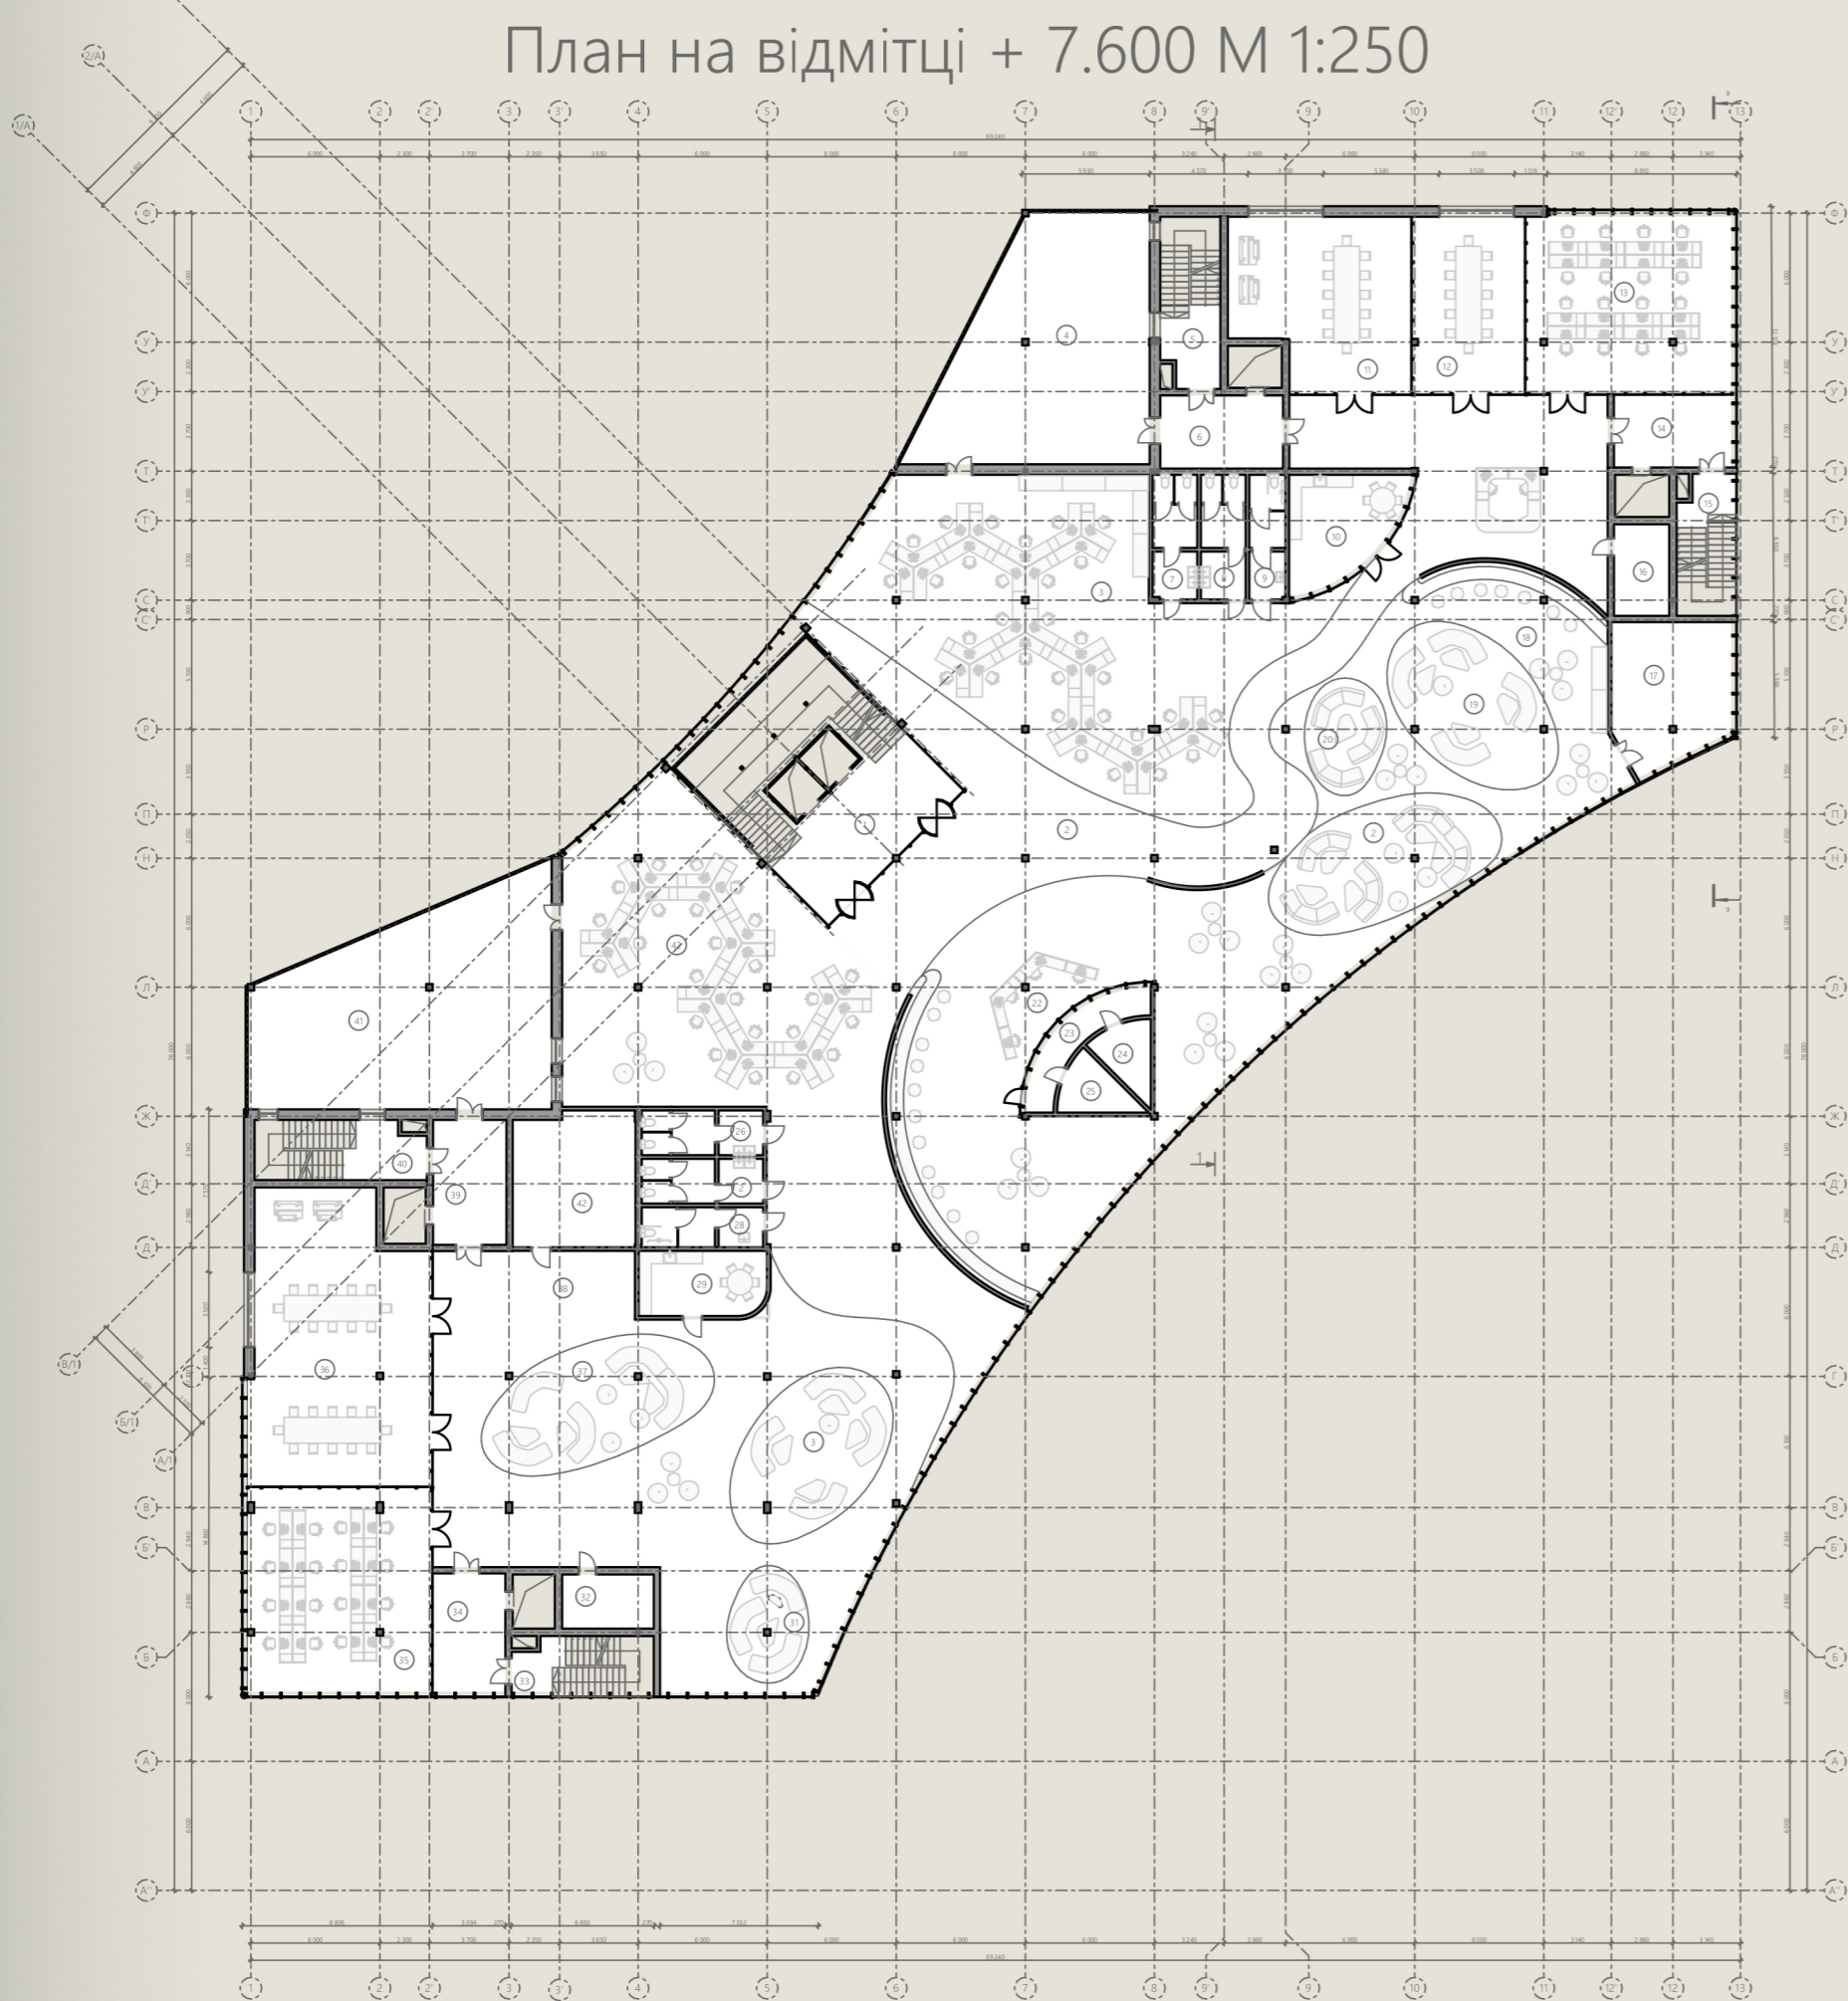


Експлікація примілень 3-го поверху

№	Найменування	Площа
1	сходові клітки	36,55
2	зона загального користування	48,63
3	санвузол жіночий	11,77
4	хол	244,07
5	зона загального користування	44,18
6	коридор	220,35
7	періла	10,40
8	евакуаційна сходові клітка	9,14
9	тамбур	19,20
10	санвузол жіночий	12,02
11	санвузол чоловічий	12,06
12	санвузол для МН	9,76
13	кухня	23,24
14	підлога	63,21
15	лекторій	43,60
16	офісне приміщення	77,54
17	тамбур	18,49
18	евакуаційна сходові клітка	5,35
19	серверна	10,05
20	кімната відпочинку	34,26
21	зона загального користування	85,00
22	зона загального користування	44,15
23	зона загального користування	16,36
24	реєстрація	223,12
25	кімната персоналу	10,59
26	технічне приміщення	7,04
27	арка	7,18
28	санвузол чоловічий	11,77
29	санвузол для МН	10,43
30	кухня	18,07
31	зона загального користування	16,27
32	серверна	10,74
33	евакуаційна сходові клітка	4,82
34	тамбур	18,65
35	офісне приміщення	80,68
36	лекторій	100,20
37	зона загального користування	49,32
38	зона загального користування	271,38
39	тамбур	19,81
40	евакуаційна сходові клітка	9,14
41	періла	124,40
42	зона коридору	256,66
43	сходові клітки	35,11
	всього	2 488,09 м²


Фасад по осях А'-Ф М 1:250

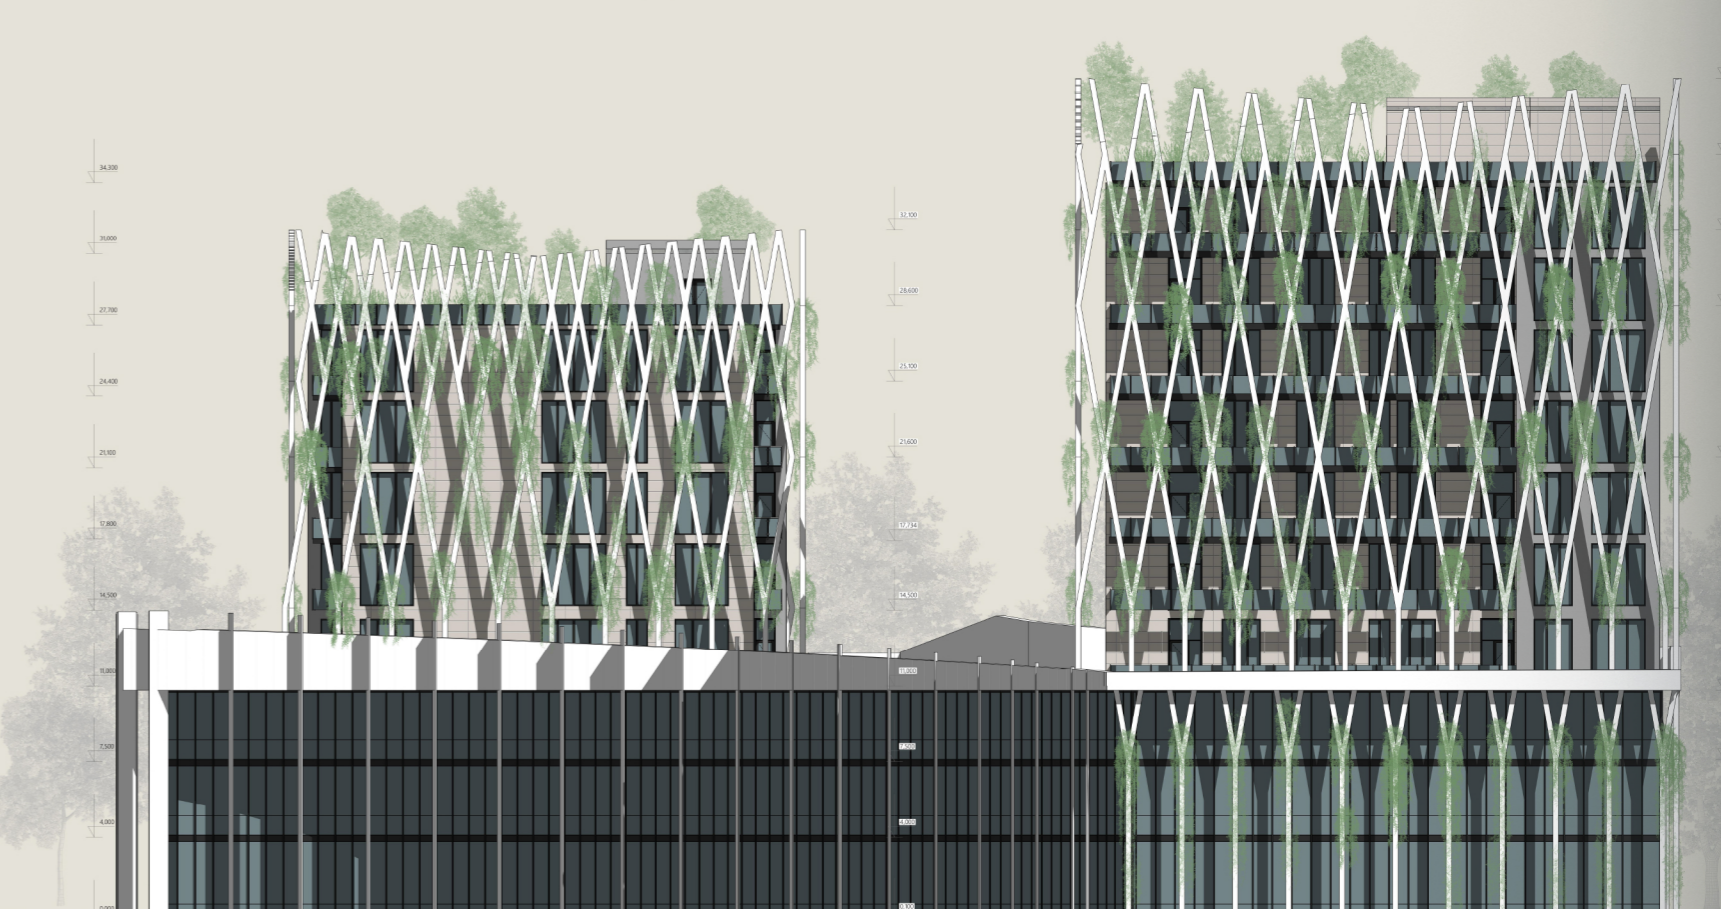

Фасад по осях Ф-А' М 1:250

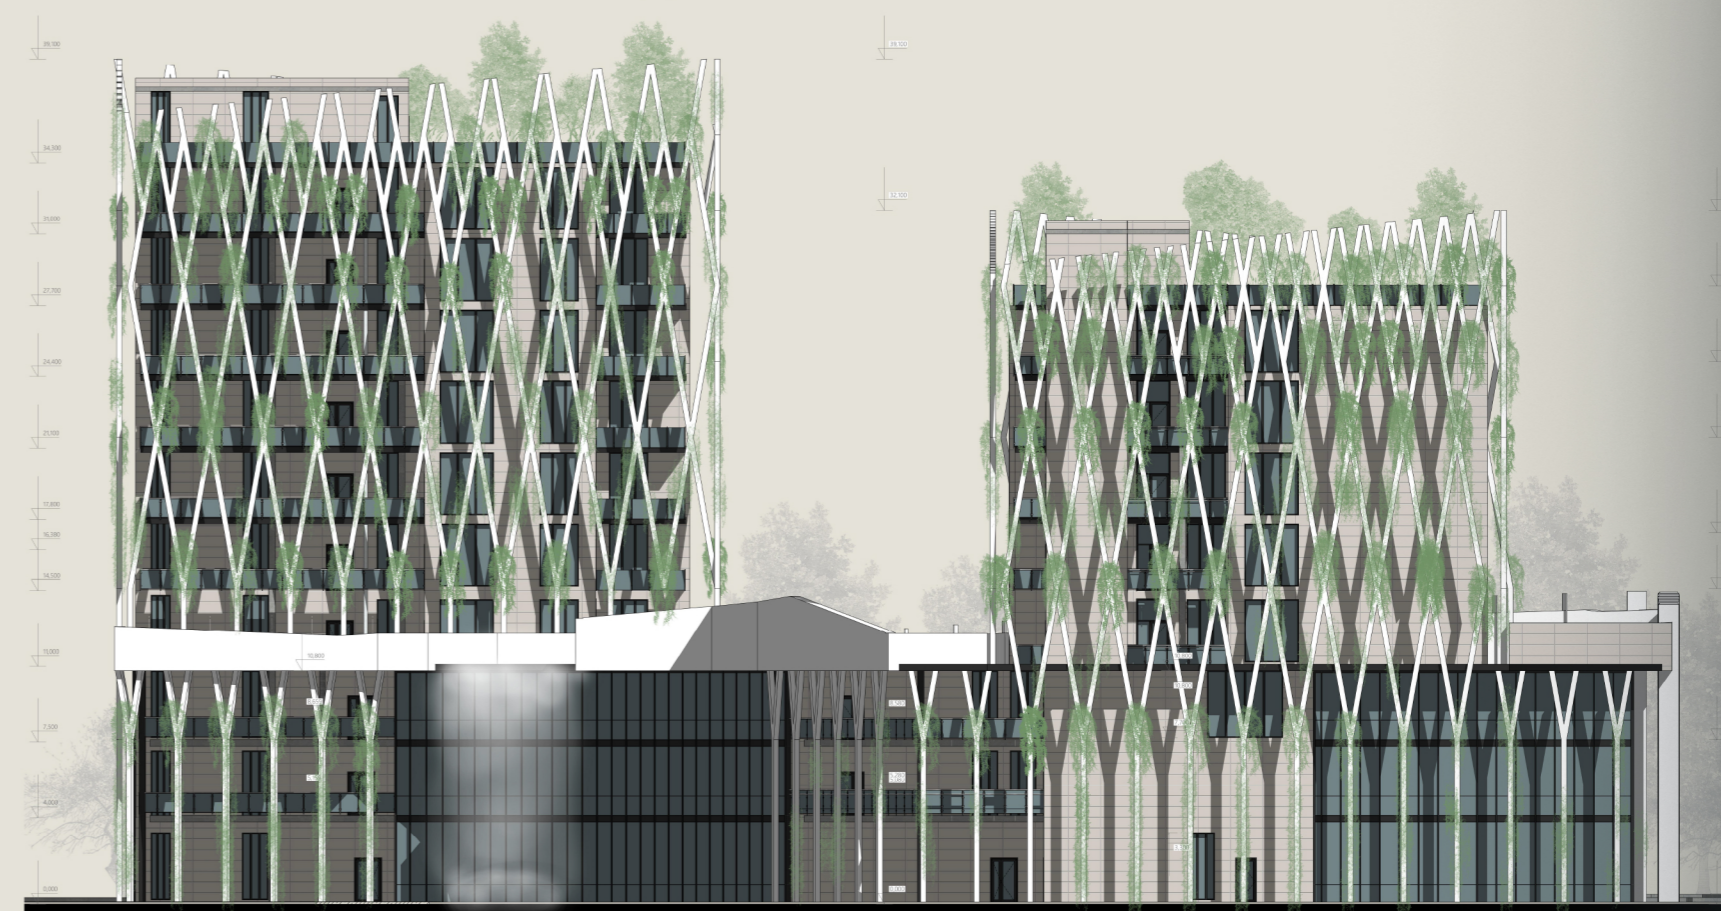

План типового поверху М 1:200

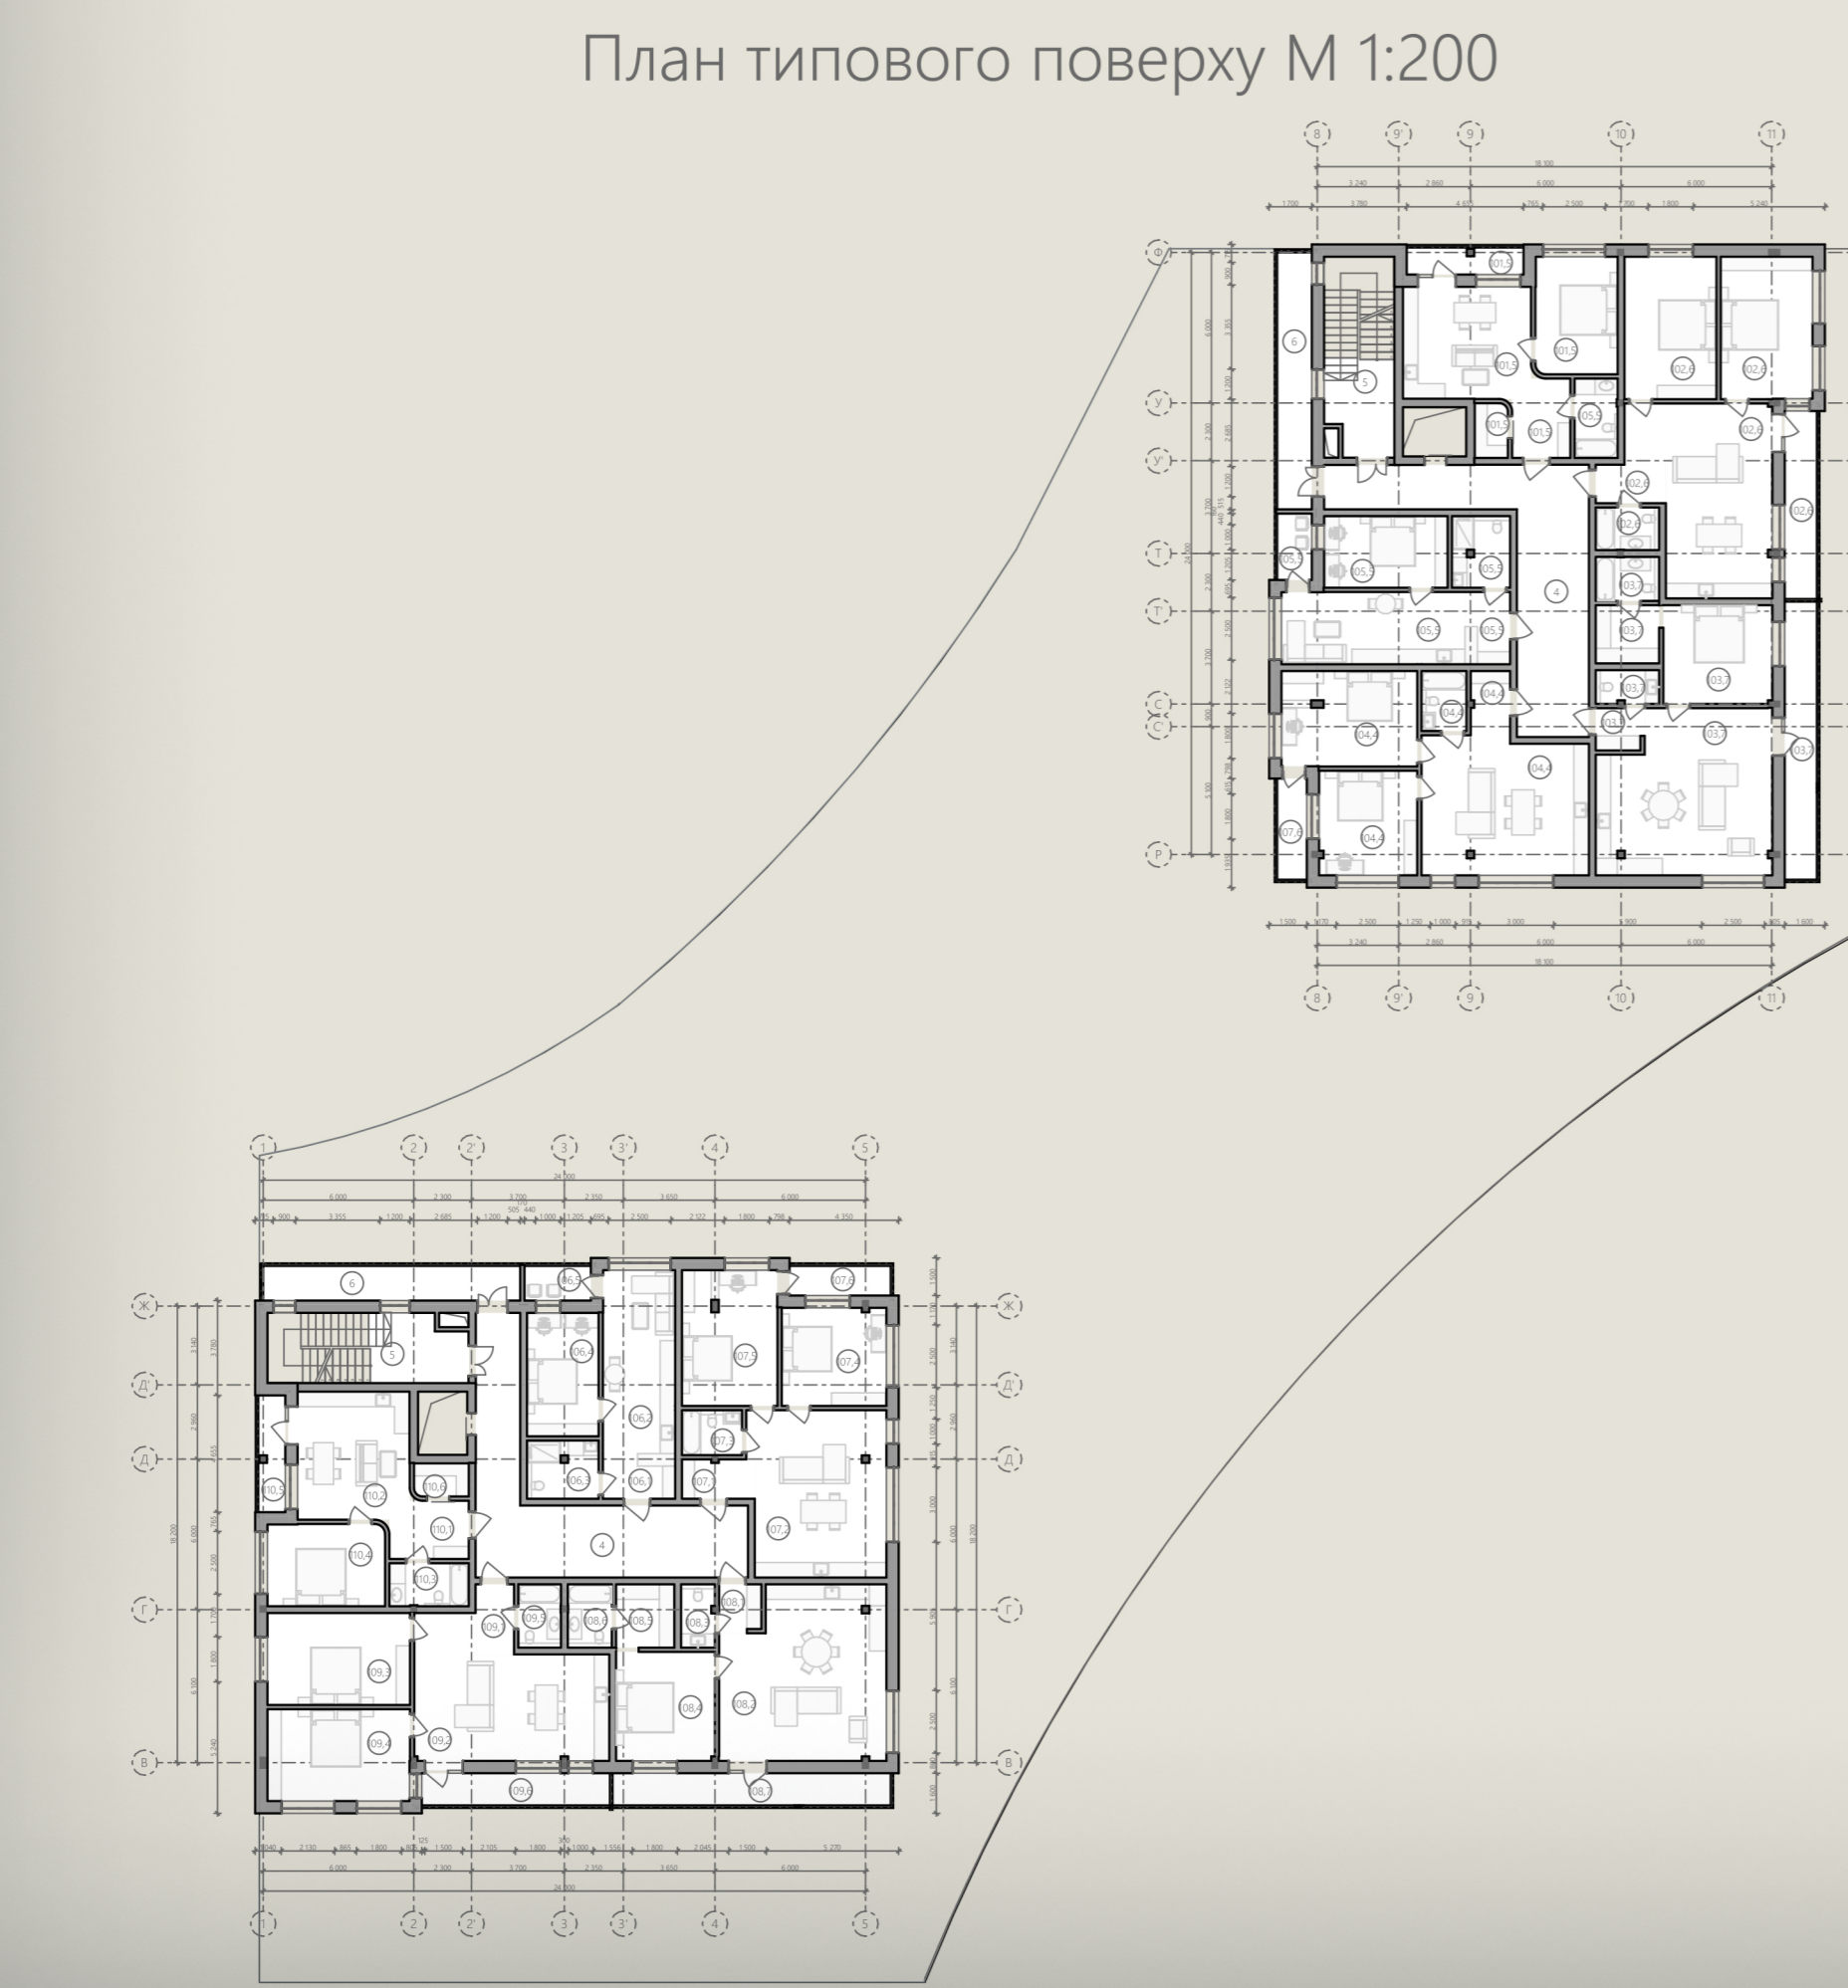

№	Найменування	Площа
4	стальні	44,77
4	стальні	44,77
5	евакуаційна сходові клітка	11,49
5	евакуаційна сходові клітка	11,49
6	балкон	14,36
6	балкон	14,36
	всього	141,24 м²
№	Найменування	Площа
101.5	балкон	4,79
101.5	гардероб	2,88
101.5	коридор	7,37
101.5	кухня-вітальня	27,76
101.5	стальні	15,35
	всього	53,15 м²
№	Найменування	Площа
102.6	балкон	6,23
102.6	коридор	4,29
102.6	кухня-вітальня	37,49
102.6	санвузол	4,29
102.6	стальні	20,76
102.6	стальні	20,82
	всього	97,88 м²
№	Найменування	Площа
103.7	балкон	16,00
103.7	гардероб	5,86
103.7	коридор	3,19
103.7	кухня-вітальня	43,71
103.7	санвузол	4,43
103.7	санвузол	3,35
103.7	стальні	17,07
	всього	93,61 м²
№	Найменування	Площа
104.4	коридор	4,58
104.4	кухня-вітальня	35,56
104.4	санвузол	4,28
104.4	стальні	20,42
104.4	стальні	16,25
	всього	81,09 м²
№	Найменування	Площа
105.5	балкон	3,76
105.5	коридор	5,18
105.5	кухня-вітальня	30,98
105.5	санвузол	6,53
105.5	санвузол	5,41
105.5	стальні	14,05
	всього	55,91 м²

№	Найменування	Площа
106.1	коридор	5,18
106.2	кухня-вітальня	20,98
106.3	санвузол	6,53
106.4	стальні	14,05
106.5	балкон	3,76
	всього	50,50 м²
№	Найменування	Площа
107.1	коридор	4,58
107.2	кухня-вітальня	35,56
107.3	санвузол	4,28
107.4	стальні	16,25
107.5	стальні	20,42
107.6	балкон	4,65
107.6	балкон	4,65
	всього	90,39 м²
№	Найменування	Площа
108.1	коридор	3,19
108.2	кухня-вітальня	43,71
108.3	санвузол	3,35
108.4	стальні	17,07
108.5	гардероб	5,86
108.6	санвузол	4,43
108.7	балкон	16,00
	всього	93,61 м²
№	Найменування	Площа
109.1	коридор	4,29
109.2	кухня-вітальня	37,49
109.3	стальні	20,82
109.4	стальні	20,76
109.5	санвузол	4,29
109.6	балкон	10,23
	всього	97,88 м²
№	Найменування	Площа
110.1	коридор	7,38
110.2	кухня-вітальня	22,76
110.3	санвузол	6,41
110.4	стальні	15,35
110.5	балкон	4,79
110.6	гардероб	2,88
	всього	58,57 м²