


ПЛАН 3-ГО ПОВЕРХУ КОМПЛЕКСУ

(ГОТЕЛЬНА ЧАСТИНА)

М 1:250

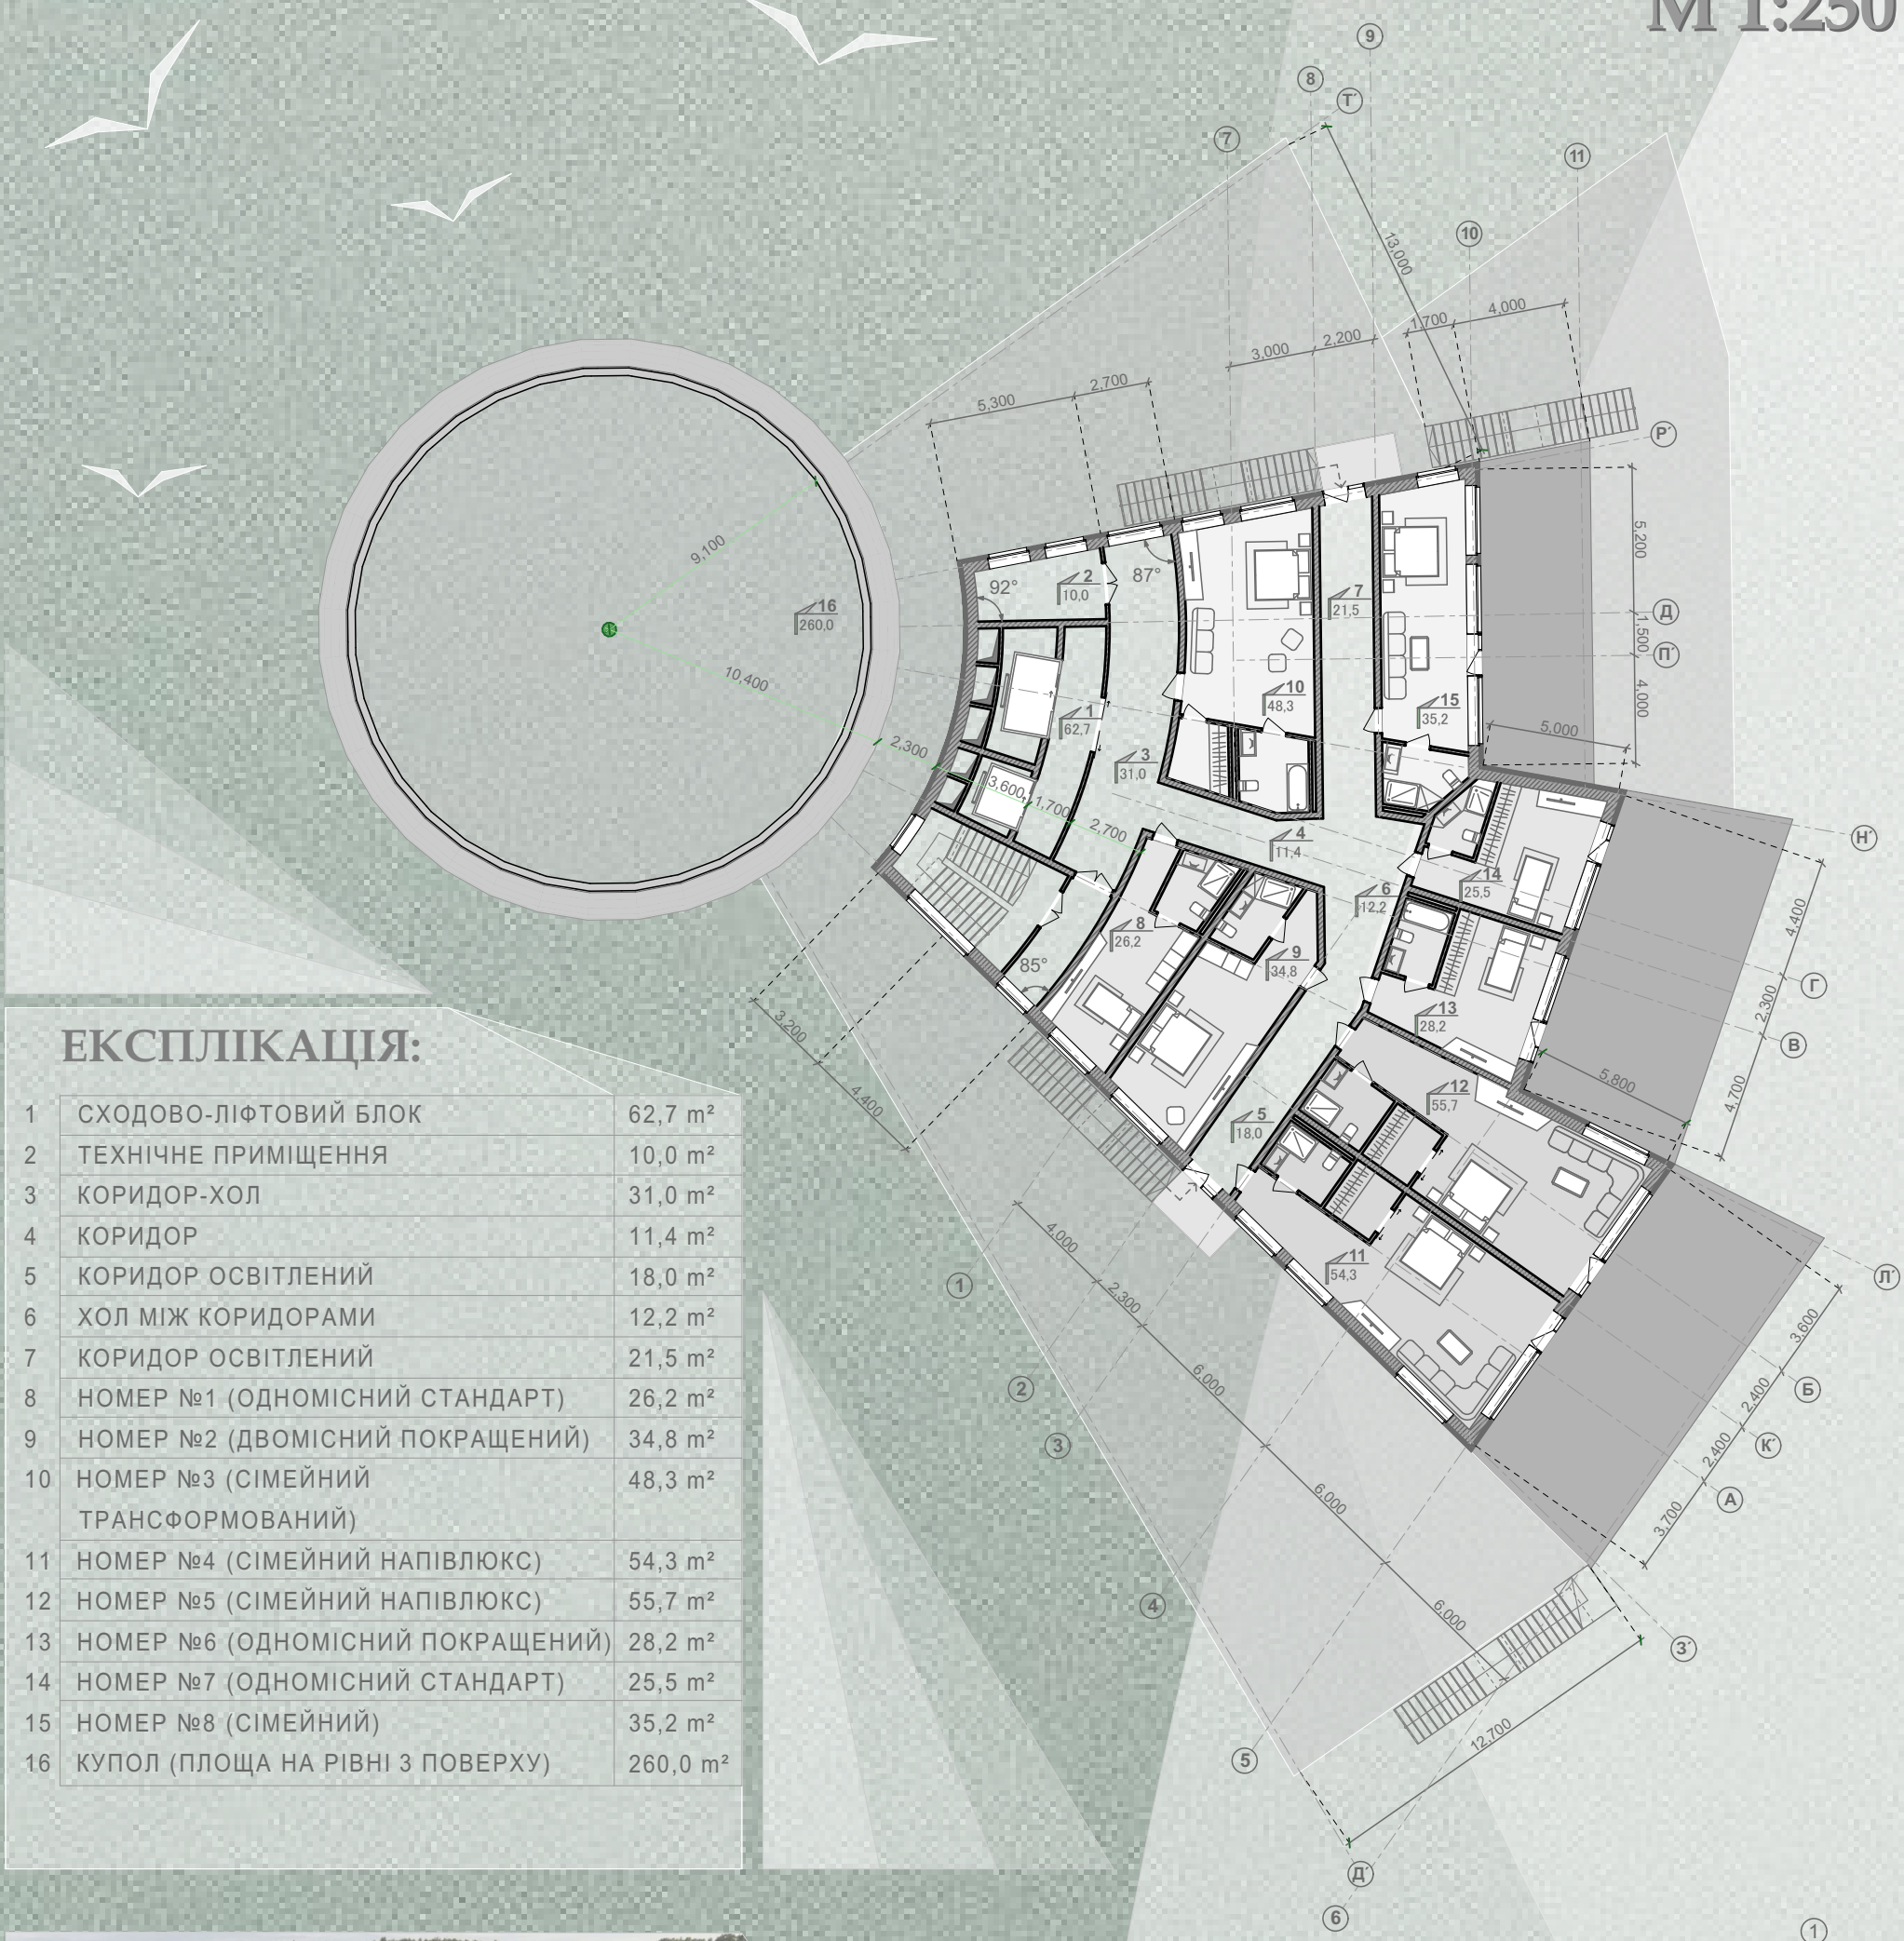


ЕКСПЛІКАЦІЯ:

1	СХОДОВО-ЛІФТОВИЙ БЛОК	62,7 м²
2	ТЕХНІЧНЕ ПРИМІЩЕННЯ	10,0 м²
3	КОРИДОР-ХОЛ	31,0 м²
4	КОРИДОР	11,4 м²
5	КОРИДОР ОСВІТЛЕНИЙ	18,0 м²
6	ХОЛ МІЖ КОРИДОРАМИ	12,2 м²
7	КОРИДОР ОСВІТЛЕНИЙ	21,5 м²
8	НОМЕР №1 (ОДНОМІСНИЙ СТАНДАРТ)	26,2 м²
9	НОМЕР №2 (ДВОМІСНИЙ ПОКРАЩЕНИЙ)	34,8 м²
10	НОМЕР №3 (СІМЕЙНИЙ ТРАНСФОРМОВАНИЙ)	48,3 м²
11	НОМЕР №4 (СІМЕЙНИЙ НАПІВЛЮКС)	54,3 м²
12	НОМЕР №5 (СІМЕЙНИЙ НАПІВЛЮКС)	55,7 м²
13	НОМЕР №6 (ОДНОМІСНИЙ ПОКРАЩЕНИЙ)	28,2 м²
14	НОМЕР №7 (ОДНОМІСНИЙ СТАНДАРТ)	25,5 м²
15	НОМЕР №8 (СІМЕЙНИЙ)	35,2 м²
16	КУПОЛ (ПЛОЩА НА РІВНІ З ПОВЕРХУ)	260,0 м²




СХЕМА ФУНКЦІОНАЛЬНОГО ЗОНУВАННЯ ПЛАНУ ПОВЕРХУ:

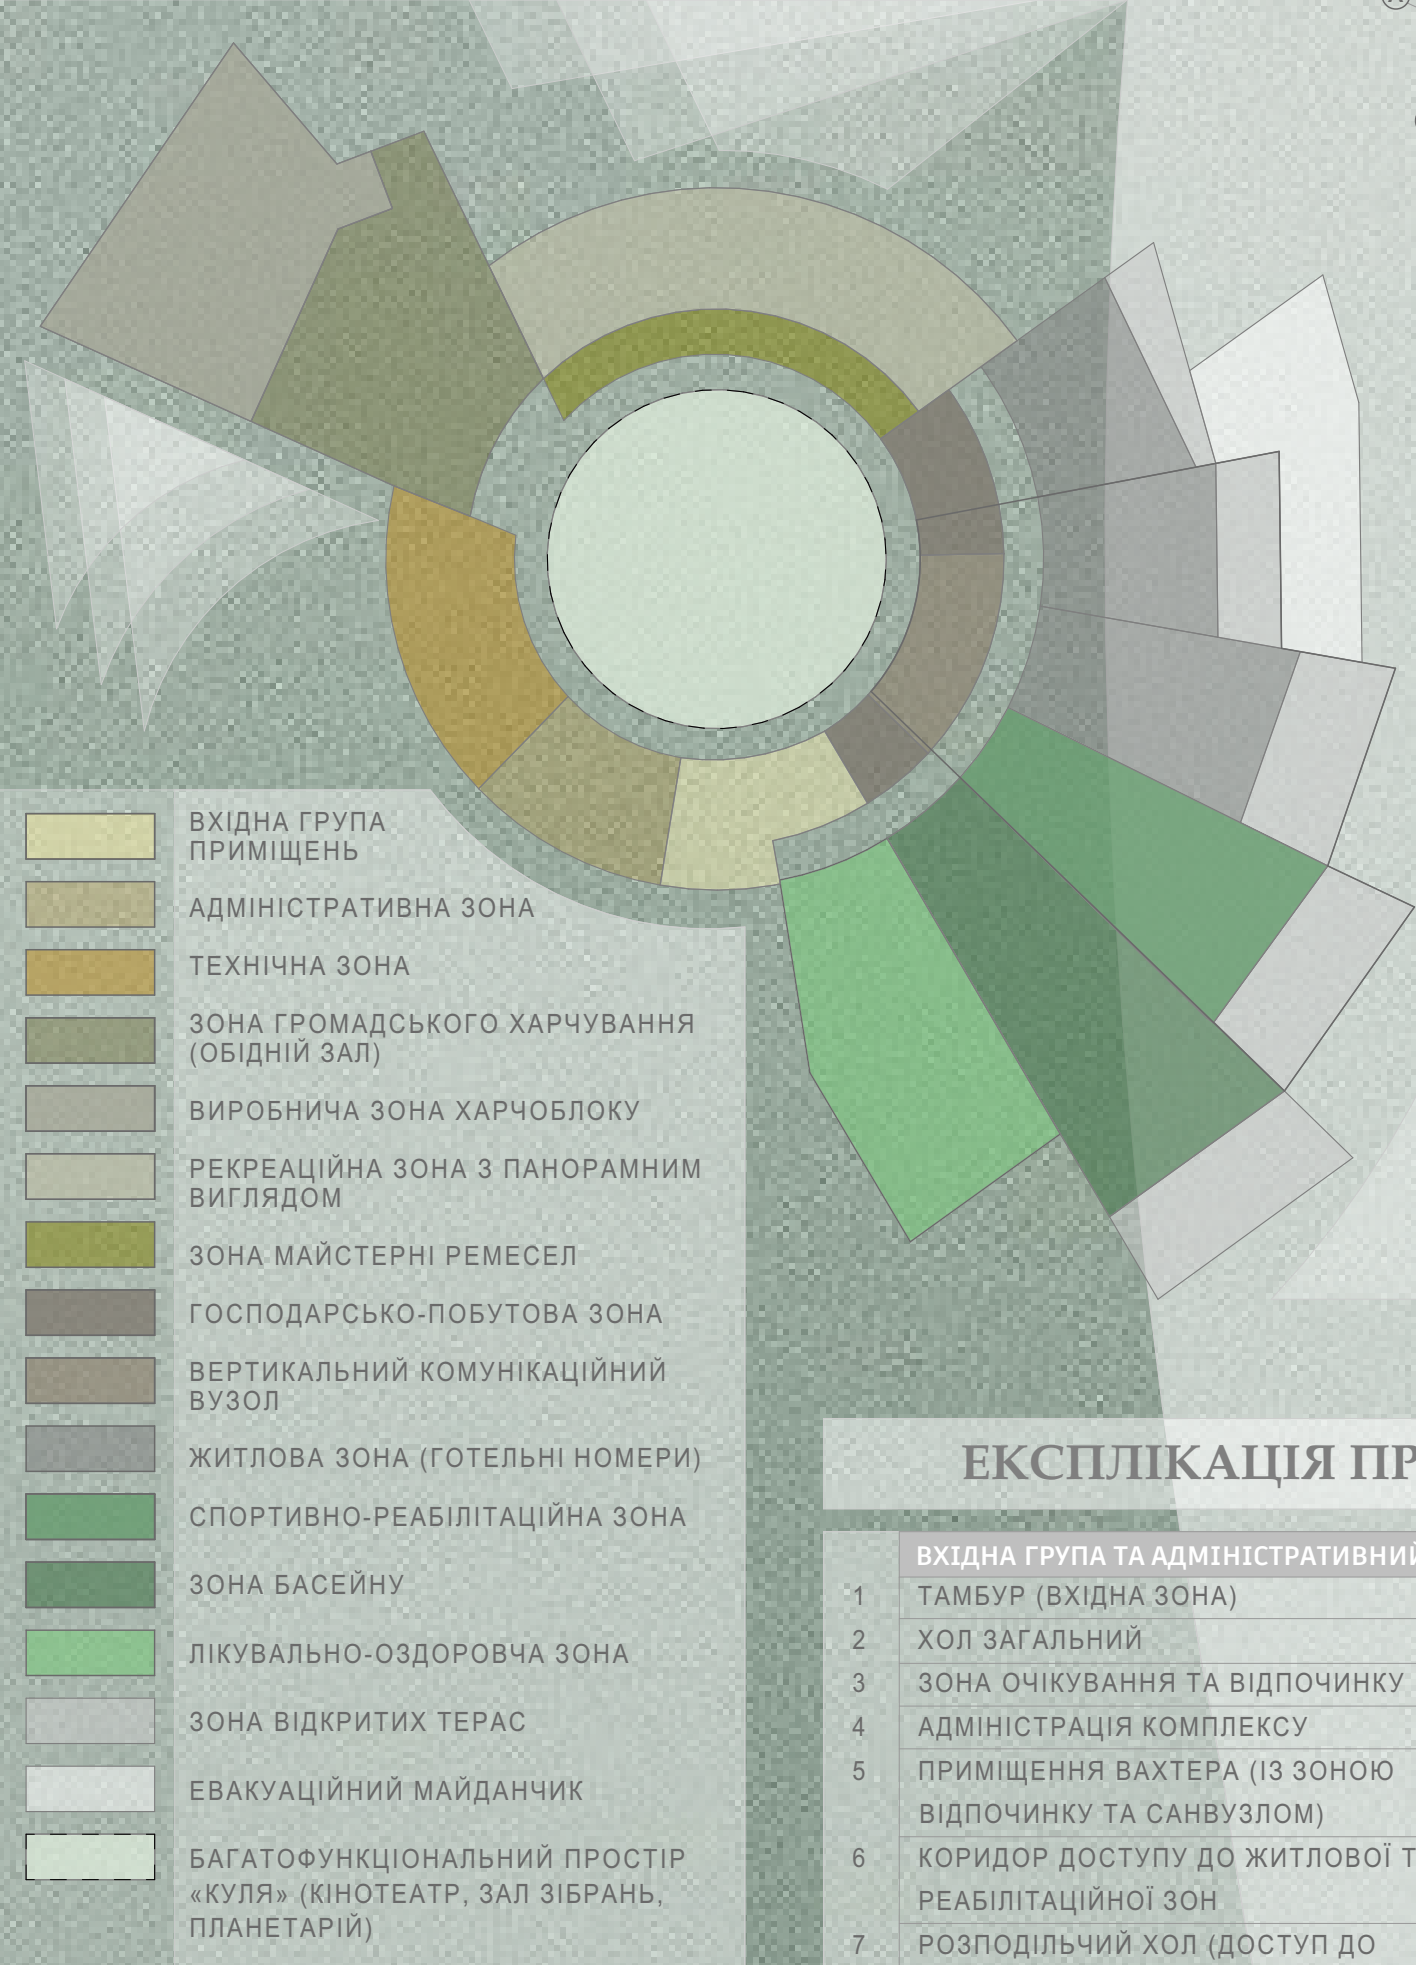

ВХІДНА ГРУПА ПРИМІЩЕНЬ
АДМІНІСТРАТИВНА ЗОНА
ТЕХНІЧНА ЗОНА
ЗОНА ГРОМАДСЬКОГО ХАРЧУВАННЯ (ОБІДНИЙ ЗАЛ)
ВИРОБНИЧА ЗОНА ХАРЧОБЛОКУ
РЕКРЕАЦІЙНА ЗОНА З ПАНОРАМНИМ ВИГЛЯДОМ
ЗОНА МАЙСТЕРНІ РЕМЕСЕЛ
ГОСПОДАРСЬКО-ПОБУТОВА ЗОНА
ВЕРТИКАЛЬНИЙ КОМУНІКАЦІЙНИЙ ВУЗОЛ
ЖИТЛОВА ЗОНА (ГОТЕЛЬНІ НОМЕРИ)
СПОРТИВНО-РЕАБІЛІТАЦІЙНА ЗОНА
ЗОНА БАСЕЙНУ
ЛІКУВАЛЬНО-ОЗДОРОВНА ЗОНА
ЗОНА ВІДКРИТИХ ТЕРАС
ЕВАКУАЦІЙНИЙ МАЙДАНЧИК
БАГАТОФУНКЦІОНАЛЬНИЙ ПРОСТІР «КУЛЯ» (КІНОТЕАТР, ЗАЛ ЗІБРАНЬ, ПЛАНЕТАРІЙ)

СХЕМА СУМІЩЕНИХ ПЛАНІВ ПОВЕРХІВ:

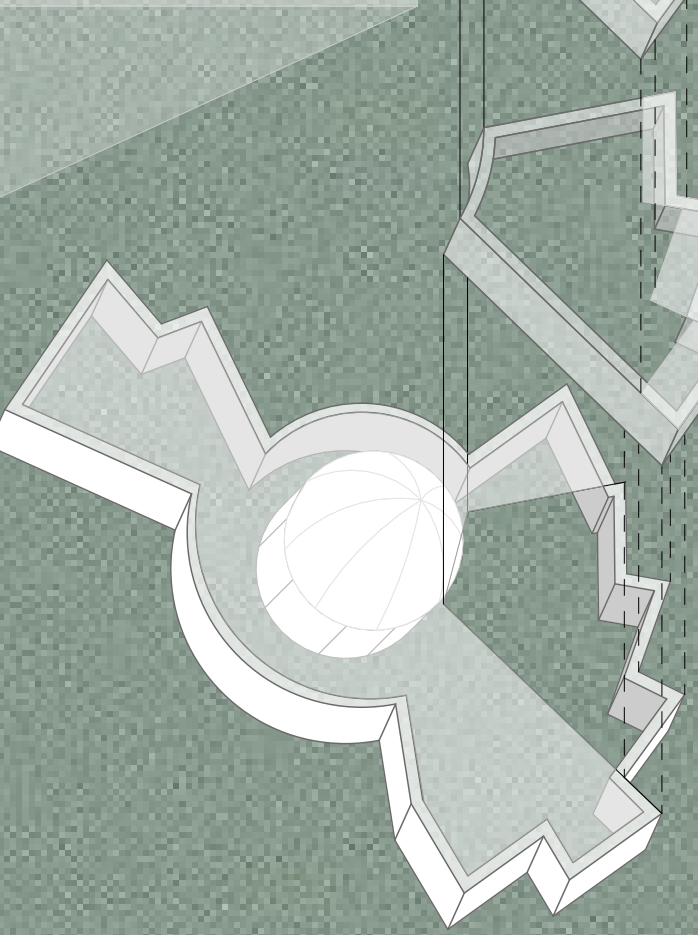

ПЛАН 2-ГО ПОВЕРХУ КОМПЛЕКСУ

(ГОТЕЛЬНА ЧАСТИНА)

М 1:250




ЕКСПЛІКАЦІЯ:

1	СХОДОВО-ЛІФТОВИЙ БЛОК	62,7 м²
2	ТЕХНІЧНЕ ПРИМІЩЕННЯ	10,0 м²
3	КОРИДОР-ХОЛ	31,0 м²
4	КОРИДОР	11,4 м²
5	КОРИДОР ОСВІТЛЕНИЙ	21,5 м²
6	КОРИДОР ОСВІТЛЕНИЙ	18,6 м²
7	ДИТЯЧА ЗОНА В ХОЛІ	48,5 м²
8	НОМЕР №1 (ОДНОМІСНИЙ СТАНДАРТ)	26,2 м²
9	НОМЕР №2 (ДВОМІСНИЙ ПОКРАЩЕНИЙ)	36,6 м²
10	НОМЕР №3 (СІМЕЙНИЙ ТРАНСФОРМОВАНИЙ)	50,0 м²
11	НОМЕР №4 (СІМЕЙНИЙ НАПІВЛЮКС)	68,4 м²
12	НОМЕР №5 (СІМЕЙНИЙ НАПІВЛЮКС)	68,3 м²
13	НОМЕР №6 (СІМЕЙНИЙ ДВОМІСНИЙ)	37,7 м²
14	НОМЕР №7 (СІМЕЙНИЙ ДВОМІСНИЙ)	34,6 м²
15	НОМЕР №8 (ДВОМІСНИЙ ПІДВИЩЕНОЇ КОМФОРТНОСТІ)	38,5 м²
16	НОМЕР №9 (СІМЕЙНИЙ ДВОМІСНИЙ)	40,5 м²
17	НОМЕР №10 (СІМЕЙНИЙ ЛЮКС)	48,3 м²

ПЛАН 1-ГО ПОВЕРХУ КОМПЛЕКСУ

М 1:250

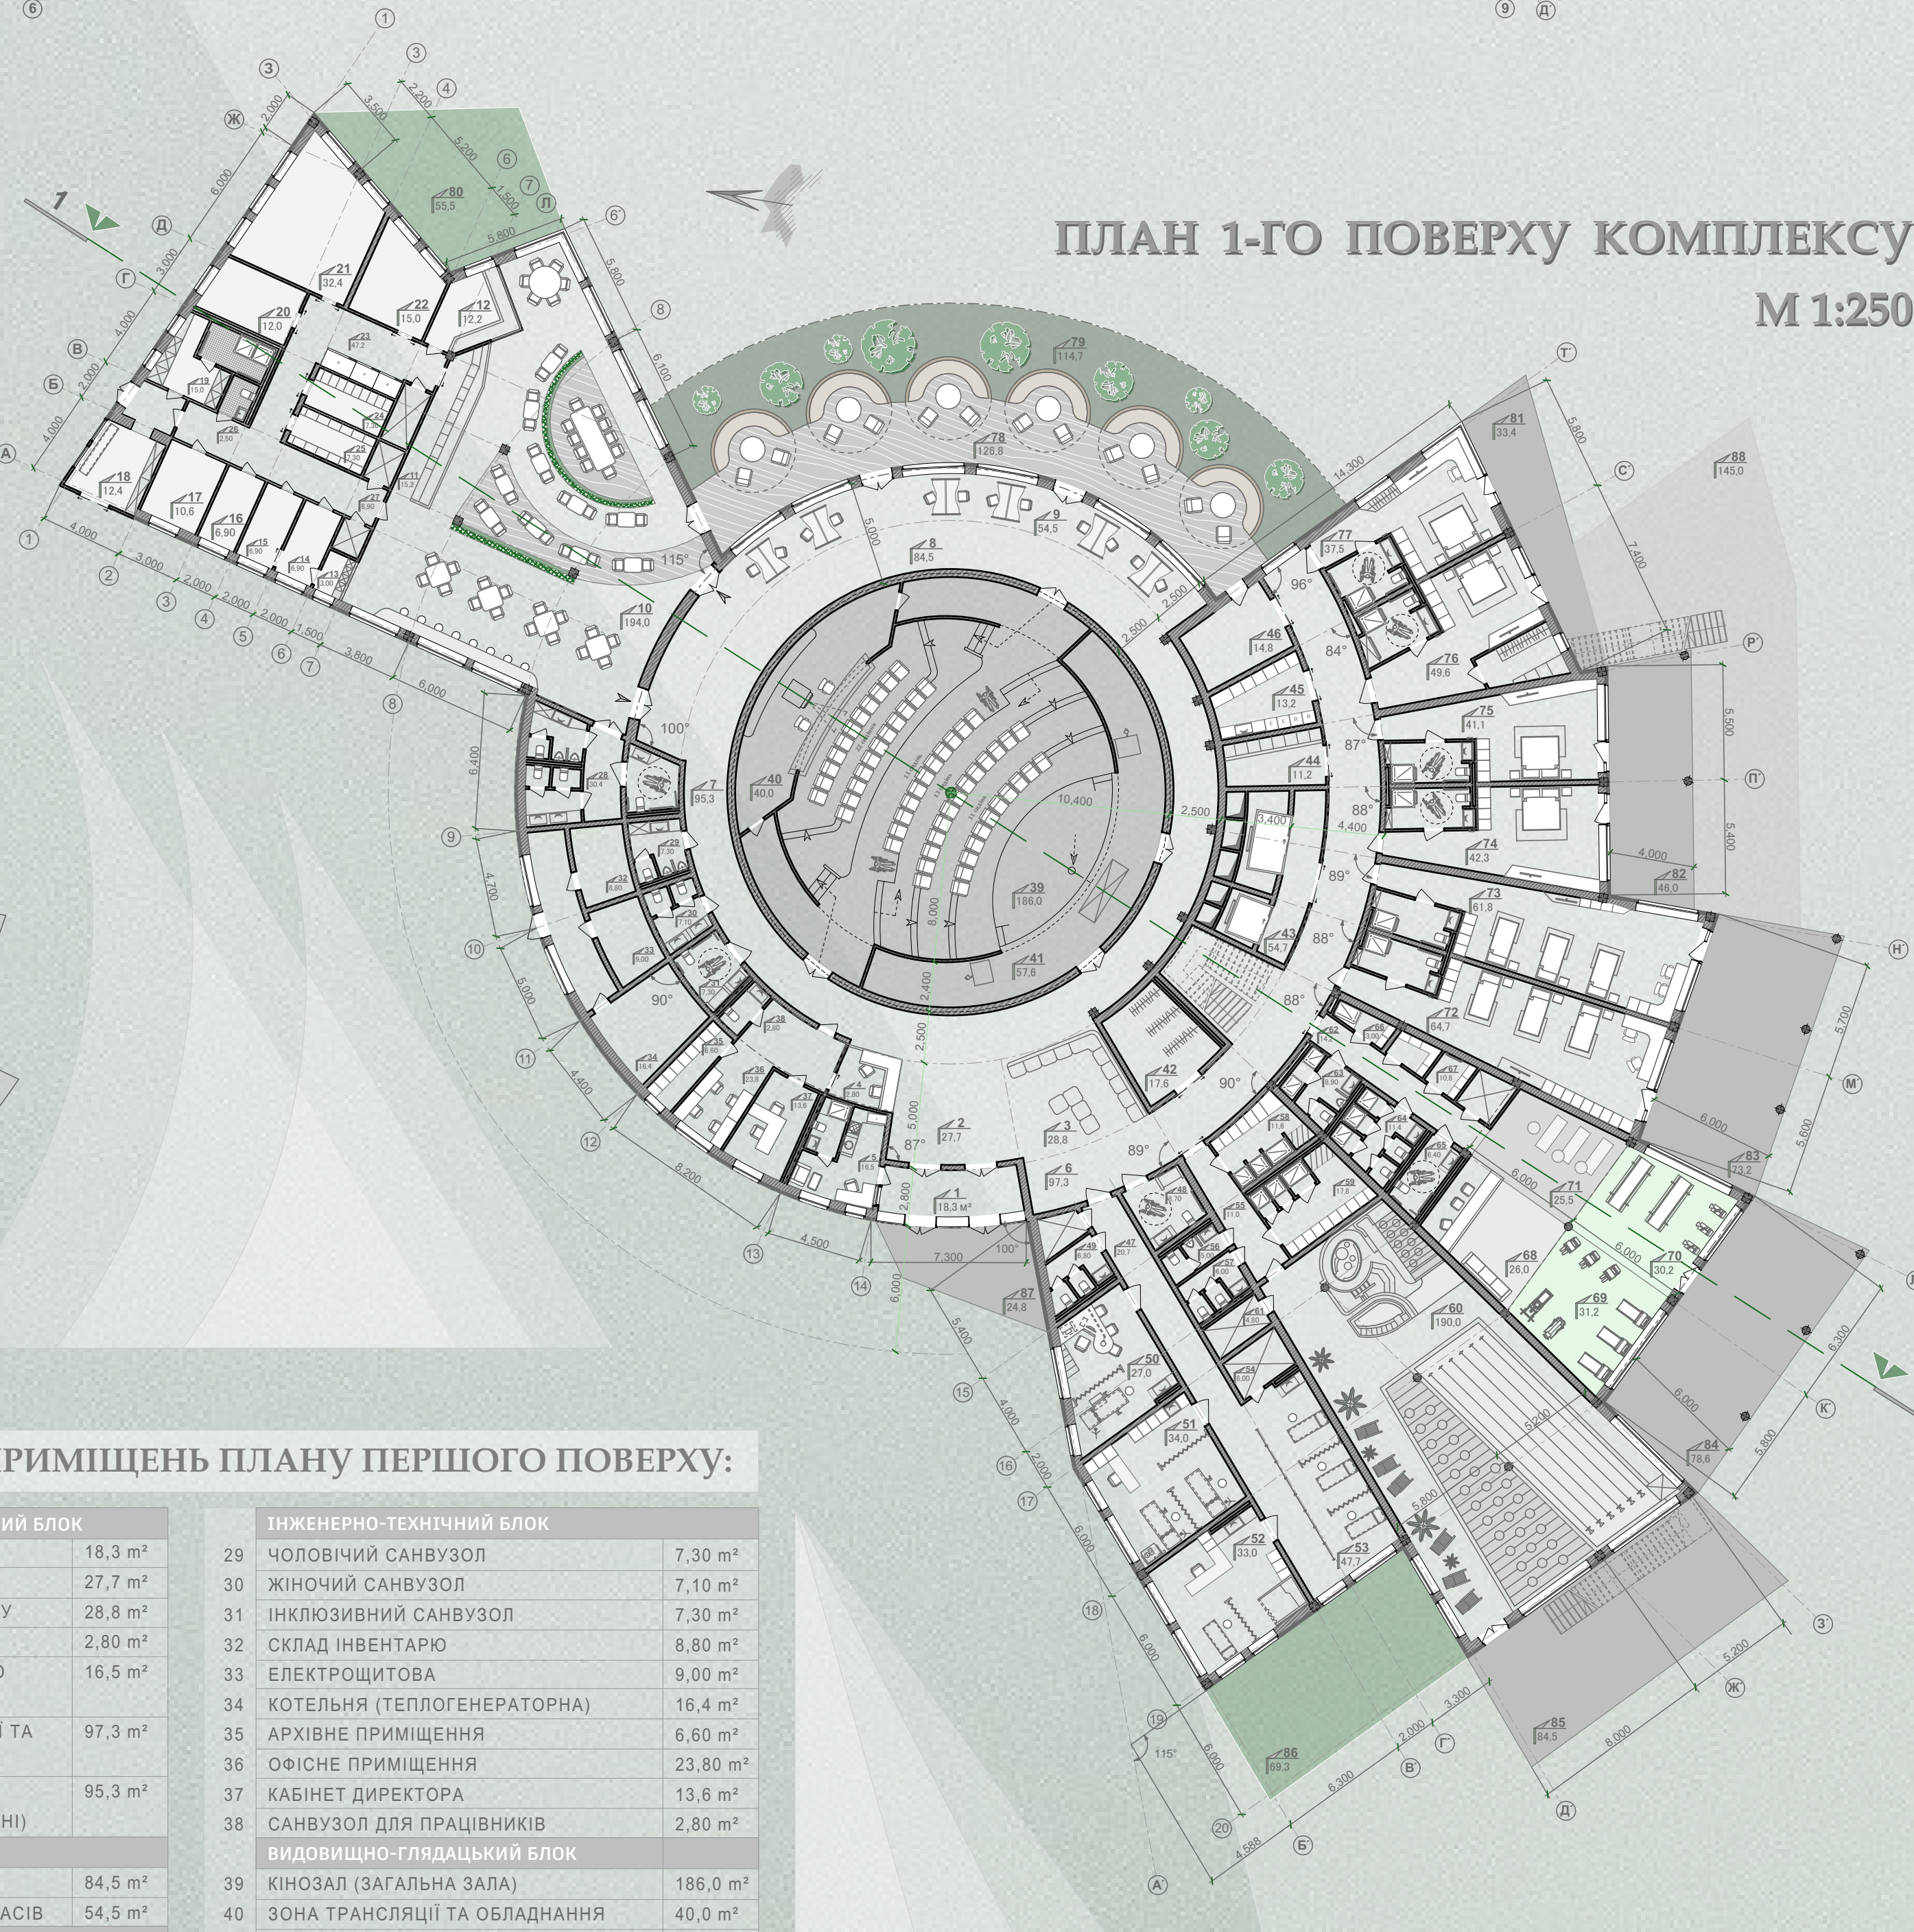

ЕКСПЛІКАЦІЯ ПРИМІЩЕНЬ ПЛАНУ ПЕРШОГО ПОВЕРХУ:

ВХІДНА ГРУПА ТА АДМІНІСТРАТИВНИЙ БЛОК	18,3 м²
1 ТАМБУР (ВХІДНА ЗОНА)	27,7 м²
2 ХОЛ ЗАГАЛЬНИЙ	28,8 м²
3 ЗОНА ОЧІКУВАННЯ ТА ВІДПОЧИНКУ	2,80 м²
4 АДМІНІСТРАЦІЯ КОМПЛЕКСУ	16,5 м²
5 ПРИМІЩЕННЯ ВАХТЕРА (ІЗ ЗОНОЮ ВІДПОЧИНКУ ТА САНВУЗОМ)	97,3 м²
6 КОРИДОР ДОСТУПУ ДО ЖИТЛОВОЇ ТА РЕАБІЛІТАЦІЙНОЇ ЗОН	95,3 м²
7 РОЗПОДІЛЬЧИЙ ХОЛ (ДОСТУП ДО КІНОЗАЛУ, МАЙСТЕРЕНЬ ТА ІДАЛЬНІ) КУЛЬТУРНО-ДОЗВІЛЛЕВИЙ БЛОК	84,5 м²
8 ВИСТАВКОВА ГАЛЕРЕЯ	54,5 м²
9 СТУДІЯ РЕМЕСЕЛ ТА МАЙСТЕР-КЛАСІВ БЛОК ГРОМАДСЬКОГО ХАРЧУВАННЯ	194,0 м²
10 ОБІДНА ЗАЛА ІДАЛЬНІ	15,2 м²
11 РОЗДАВАЛЬНА ЛІНІЯ (ШВЕДСЬКА ЛІНІЯ)	12,2 м²
12 ЛОБІ-БАР ТА КАВ'ЯРНЯ	3,00 м²
13 ЗОНА ПРИЙОМУ ВИКОРИСТАНОГО ПОСУДУ	6,90 м²
14 МИЙНА СТОЛОВОГО ПОСУДУ	6,90 м²
15 СЕРВІРУВАЛЬНА КІМНАТА	6,90 м²
16 КАБІНЕТ ГОЛОВНОГО ТЕХНОЛОГА	10,6 м²
17 КАБІНЕТ ДИРЕКТОРА КУХОННОГО БЛОКУ	12,4 м²
18 ЗОНА ЗАВАНТАЖЕННЯ ТА ПРИЙОМУ ПРОДУКЦІЇ	15,0 м²
19 ПОБУТОВЕ ПРИМІЩЕННЯ ПЕРСОНАЛУ (ПЕРЕОДЯГАЛЬНЯ, ДУШОВІ)	12,0 м²
20 ЗАГОТОВЕЛЬНИЙ ЦЕХ	32,4 м²
21 ГАРЯЧИЙ ЦЕХ	15,0 м²
22 ХОЛОДНИЙ ЦЕХ	47,2 м²
23 КОРИДОР КУХОННОГО БЛОКУ	7,30 м²
24 ОВОЧЕВА КОМОРА	7,30 м²
25 КОМОРА СУХИХ ПРОДУКТІВ	2,50 м²
26 САНВУЗОЛ ПЕРСОНАЛУ	8,90 м²
27 СКЛАДСЬКІ ПРИМІЩЕННЯ ГОСПОДАРСЬКОГО ІНВЕНТАРЮ	30,4 м²
28 САНВУЗОЛ ДО ЗАЛИ ІДАЛЬНІ (Ч/ЖІНКЛЮЗИВНИЙ)	

ІНЖЕНЕРНО-ТЕХНІЧНИЙ БЛОК	7,30 м²
29 ЧОЛОВІЧИЙ САНВУЗОЛ	7,10 м²
30 ЖІНОЧИЙ САНВУЗОЛ	7,30 м²
31 ІНКЛЮЗИВНИЙ САНВУЗОЛ	8,80 м²
32 СКЛАД ІНВЕНТАРЮ	9,00 м²
33 ЕЛЕКТРОЩИТОВА	16,4 м²
34 КОТЕЛЬНЯ (ТЕПЛОГЕНЕРАТОРНА)	6,60 м²
35 АРХІВНЕ ПРИМІЩЕННЯ	23,80 м²
36 ОФІСНЕ ПРИМІЩЕННЯ	13,6 м²
37 КАБІНЕТ ДИРЕКТОРА	2,80 м²
38 САНВУЗОЛ ДЛЯ ПРАЦІВНИКІВ	
ВИДОВИЩНО-ГЛЯДАЦЬКИЙ БЛОК	186,0 м²
39 КІНОЗАЛ (ЗАГАЛЬНА ЗАЛА)	40,0 м²
40 ЗОНА ТРАНСЛЯЦІЇ ТА ОБЛАДНАННЯ	57,6 м²
41 ЗОНА ЗБЕРІГАННЯ ІНВЕНТАРЮ (КІНОЗАЛ)	
БЛОК КОМУНІКАЦІЙ	
42 ГАРДЕРОВ ДЛЯ ВІДВІДУВАЧІВ	17,6 м²
43 СХОДОВО-ЛІФТОВИЙ БЛОК	54,7 м²
44 СКЛАД ІНВЕНТАРЮ	11,2 м²
45 ПРАЛЬНЯ І СУШАРКА	13,2 м²
46 СКЛАД ІНВЕНТАРЮ (З ВИХОДОМ НА ТЕРАСУ)	14,8 м²
ЛІКУВАЛЬНО-РЕАБІЛІТАЦІЙНИЙ БЛОК	
47 КОРИДОР РЕАБІЛІТАЦІЙНОГО БЛОКУ	20,7 м²
48 ІНКЛЮЗИВНИЙ САНВУЗОЛ	8,70 м²
49 САНВУЗОЛ РЕАБІЛІТАЦІЙНОГО БЛОКУ	6,80 м²
50 КАБІНЕТ ЛІКАРЯ	27,0 м²
51 КАБІНЕТ ФІЗИОТЕРАПІЇ	34,0 м²
52 ПРОЦЕДУРНА КІМНАТА	33,0 м²
53 МАСАЖНА ЗОНА	47,7 м²
54 ПРИМІЩЕННЯ СКЛАДУ	6,00 м²
БАСЕЙНО-ОЗДОРОВЧИЙ БЛОК	
55 КОРИДОР БЛОКУ БАСЕЙНУ	11,0 м²
56 ЧОЛОВІЧИЙ САНВУЗОЛ	5,00 м²
57 ЖІНОЧИЙ САНВУЗОЛ	6,00 м²
58 ЧОЛОВІЧИЙ БЛОК ДУШУ/КОМІРОК	11,6 м²
59 ЖІНОЧИЙ БЛОК ДУШУ/ПЕРЕОДЯГАЛЬНІ	17,8 м²
60 ЗОНА БАСЕЙНІВ	190,0 м²
61 СКЛАД-ПРИМІЩЕННЯ (БЛОК БАСЕЙНУ)	4,80 м²

СПОРТИВНО-РЕАБІЛІТАЦІЙНИЙ БЛОК	14,2 м²
62 КОРИДОР БЛОКУ СПОРТЗАЛУ	8,90 м²
63 ЧОЛОВІЧИЙ САНВУЗОЛ ТА ДУШОВІ	11,4 м²
64 ЖІНОЧИЙ САНВУЗОЛ ТА ДУШОВІ	6,40 м²
65 ІНКЛЮЗИВНИЙ САНВУЗОЛ	3,00 м²
66 ІНКЛЮЗИВНА ДУШОВА КАБІНКА	10,8 м²
67 ПЕРЕОДЯГАЛЬНІ ТА СКЛАД	26,0 м²
68 ЛЕГКА СИЛОВА ЗОНА (ФІТО-БАР)	31,2 м²
69 ЗОНА ТРЕНАЖЕРІВ	30,2 м²
70 РЕАБІЛІТАЦІЙНА ЗОНА	25,5 м²
71 ЗОНА ДЛЯ РОЗМИНКИ	
ГОТЕЛЬНО-ЖИТЛОВИЙ БЛОК	
72 НОМЕР (ТРИМІСНИЙ ПОКРАЩЕНИЙ СТАНДАРТ)	64,7 м²
73 ТРИМІСНИЙ ПОКРАЩЕНИЙ СТАНДАРТ	61,8 м²
74 ДВОМІСНИЙ СІМЕЙНИЙ ІНКЛЮЗИВНИЙ	42,3 м²
75 ДВОМІСНИЙ СІМЕЙНИЙ ІНКЛЮЗИВНИЙ	41,1 м²
76 СІМЕЙНИЙ ЛЮКС ІНКЛЮЗИВНИЙ	49,6 м²
77 СІМЕЙНИЙ ЛЮКС ІНКЛЮЗИВНИЙ	37,5 м²
БЛАГОУСТРІЙ ТА РЕКРЕАЦІЯ	
78 ВІДПОЧИНКОВА ЗОНА (ТЕРАСА)	126,8 м²
79 ЗОНА ОЗЕЛЕНЕННЯ (КЛУМБА)	114,7 м²
80 КЛУМБА БІЛЯ КУХОННОГО БЛОКУ	55,5 м²

УМОВНІ ПОЗНАЧЕННЯ:

ТЕРАСИ
ЕВАКУАЦІЙНИЙ МАЙДАНЧИК
РЕКРЕАЦІЙНІ ЗЕЛЕНІ НАСАДЖЕННЯ
КВІТНИКИ (КЛУМБИ)
ХВОЙНІ КУЩОВІ НАСАДЖЕННЯ

81 ТЕРАСА (НОМЕРИ 77-76)	33,4 м²
82 ТЕРАСА (НОМЕРИ 75-74)	46,0 м²
83 ТЕРАСА (НОМЕРИ 73-72)	73,2 м²
84 ТЕРАСА СПОРТИВНОГО БЛОКУ	78,6 м²
85 ТЕРАСА БАСЕЙНУ	84,5 м²
86 КЛУМБА ПЕРЕД РЕАБІЛІТАЦІЙНИМ БЛОКОМ	69,3 м²
87 ВХІДНА ТЕРАСА	24,8 м²
88 ЕВАКУАЦІЙНИЙ МАЙДАНЧИК	145,0 м²