



ФАСАД В ОСЯХ 3'-1 М 1:250

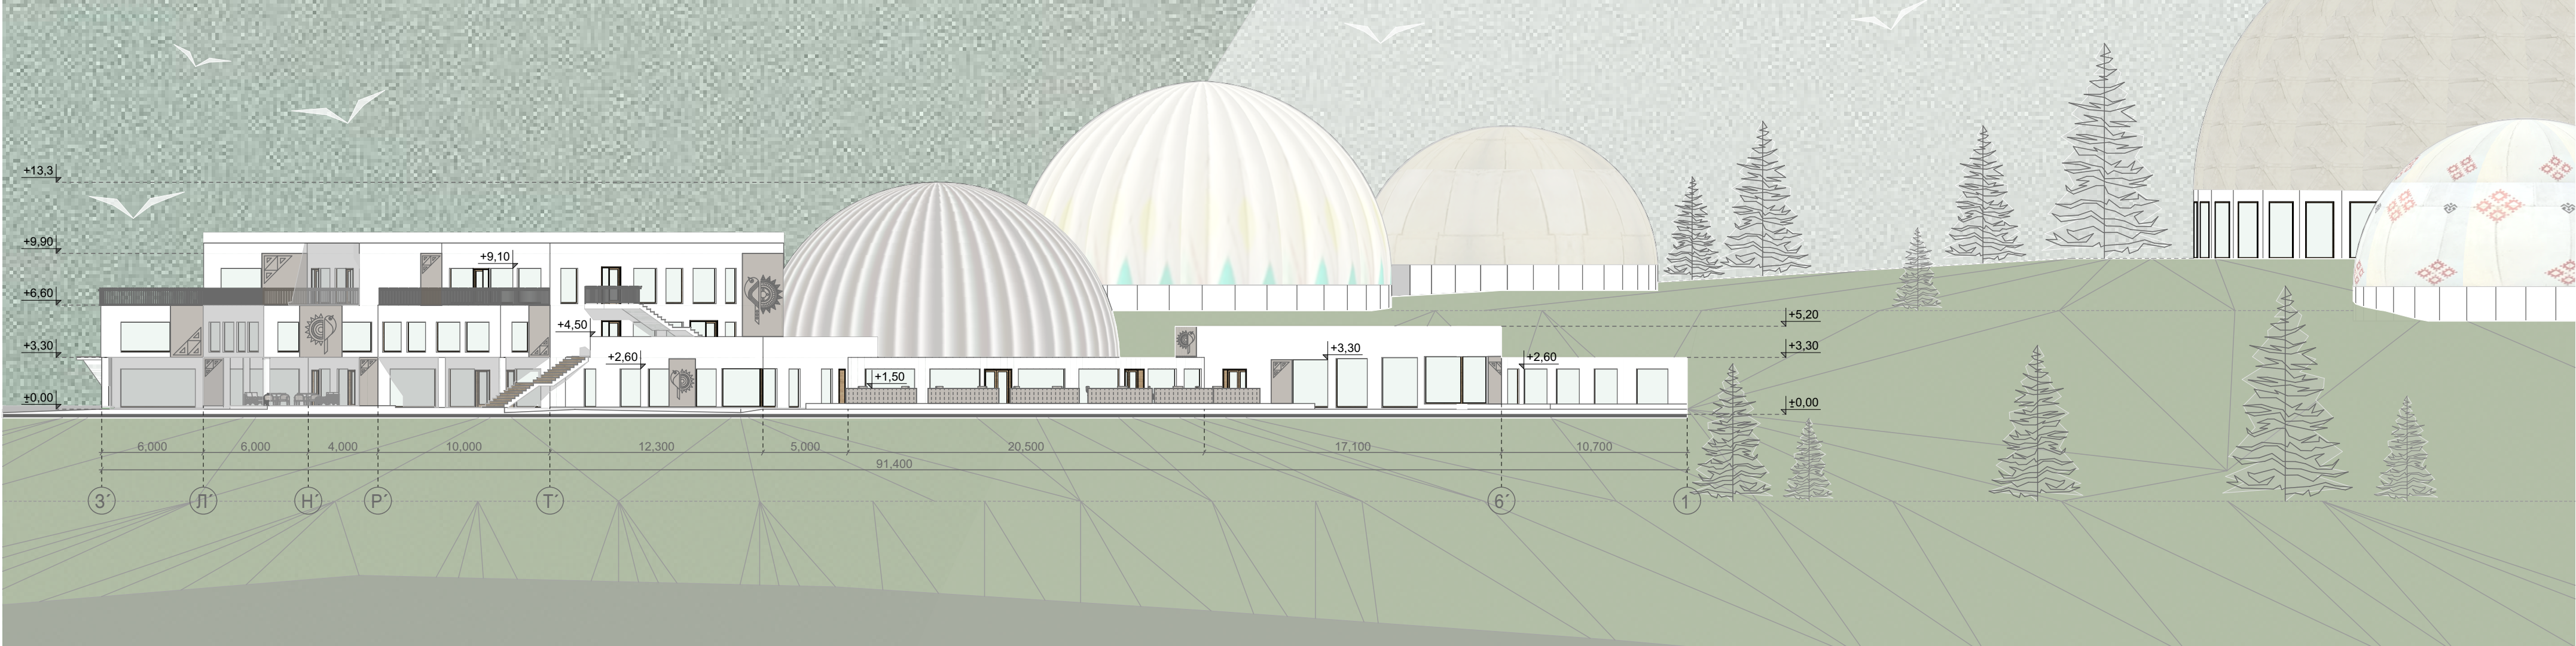

ФАСАД В ОСЯХ 3-3' М 1:250

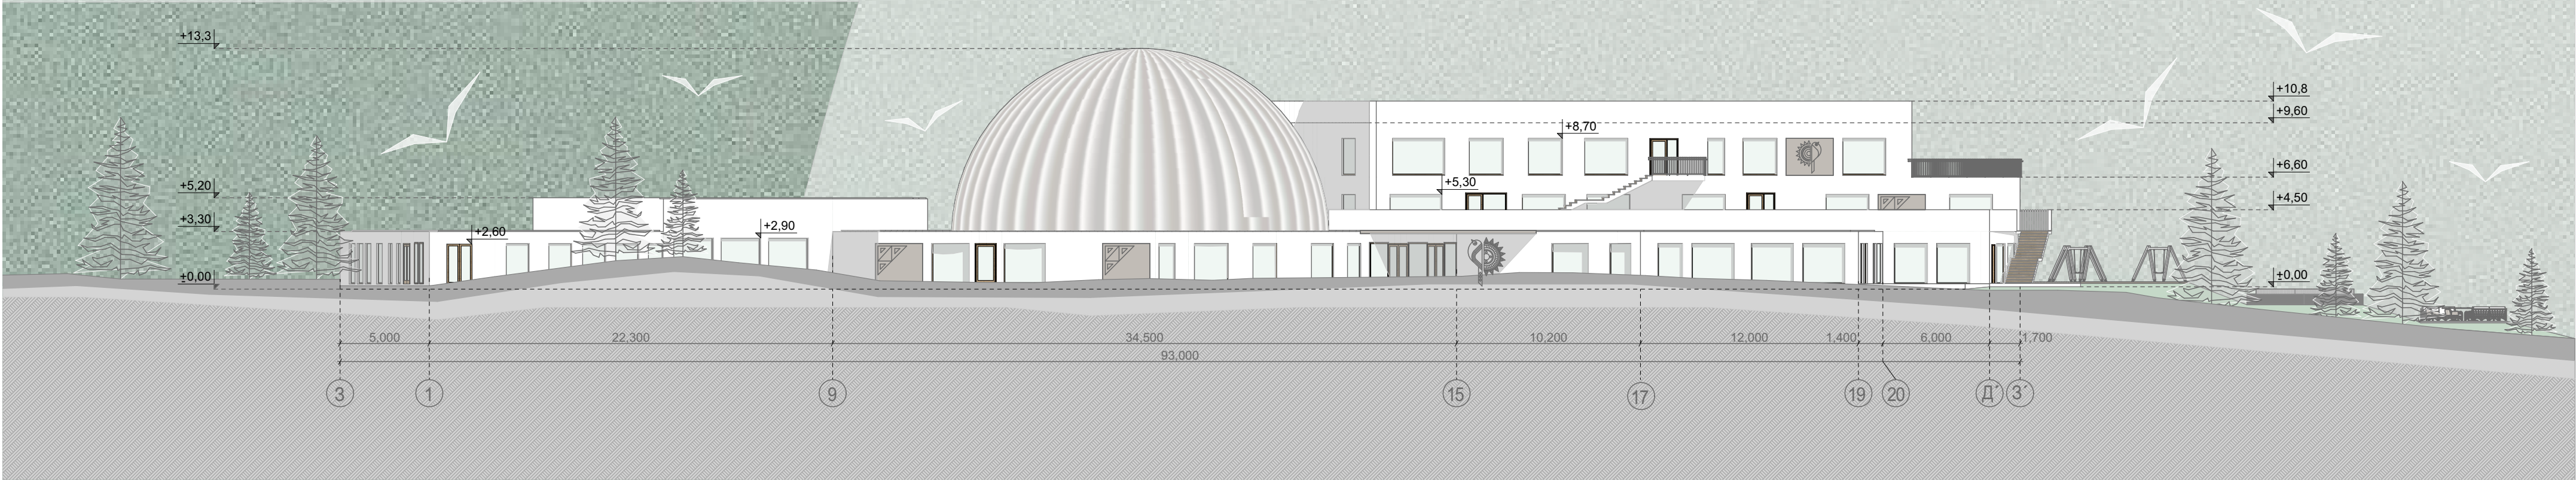

ПЛАН УКРИТТЯ НА ВІДМІТЦІ -3,900
МІСТКІСТЮ 60 ОСІБ ВІДВІДУВАЧІВ
М 1:250



ВІЗУАЛІЗАЦІЇ:



РОЗРІЗ 1'-1 М 1:400

