
Фасад 1 - 20 М 1: 250



Розріз Б - Б М 1: 250

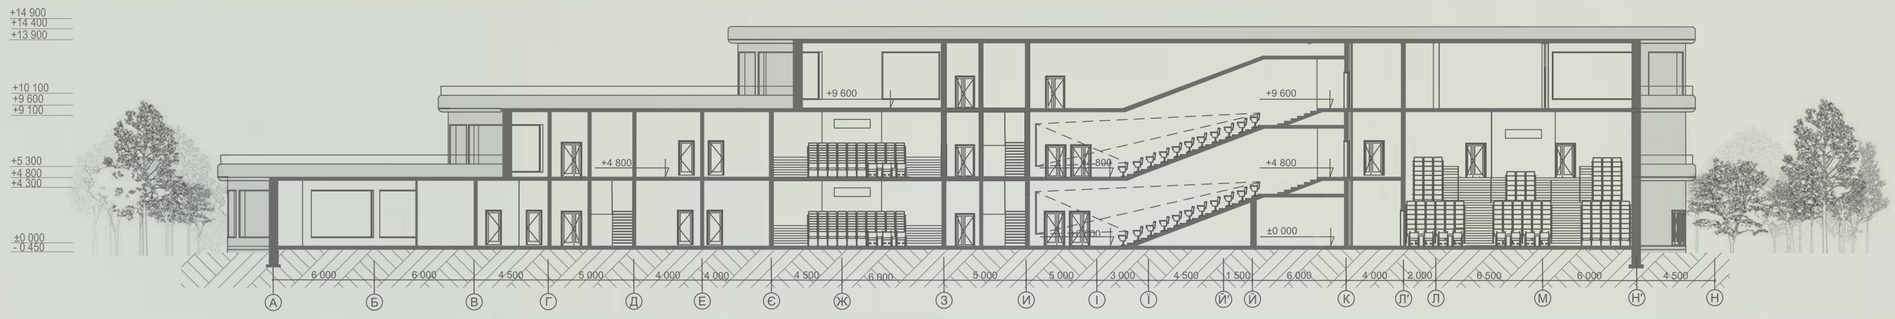

План 3 поверху М 1: 250 на відмітці +12 00



Експлікація приміщень 3 поверху

1. Кімната персоналу	27м²
2. Кімната для нарад	35м²
3. Зона зберігання	8м²
4. Міні бар	8м²
5. Відпочинкова зона	40м²
6. Коворкінг зона	150м²
7. Кімната персоналу	23м²
8. Санвузол	3м²
9. Санвузол	4,5м²
10. Тиха зона настільних ігор	60м²
11. Переодягальня жіноча	32м²
12. Переодягальня чоловіча	32м²
13. Зона активних ігор	100м²
14. Кімната тренера	40м²
15. Зона очікування	16м²
16. Інвентарна	23м²
17. Медіатека	180м²
20. Санвузол	11м²
21. Санвузол жіночий	24м²
22. Санвузол чоловічий	24м²
23. Інклюзивний санвузол	5м²
35. Технічне приміщення кінотеатру	23м²
37. Технічне приміщення кінотеатру	6м²
38. Проекційна	8м²
39. Тераса	210м²
40.Технічне приміщення кінотеатру	70м²