

Фасад Н - А М 1: 250



Розріз А - А М 1: 250

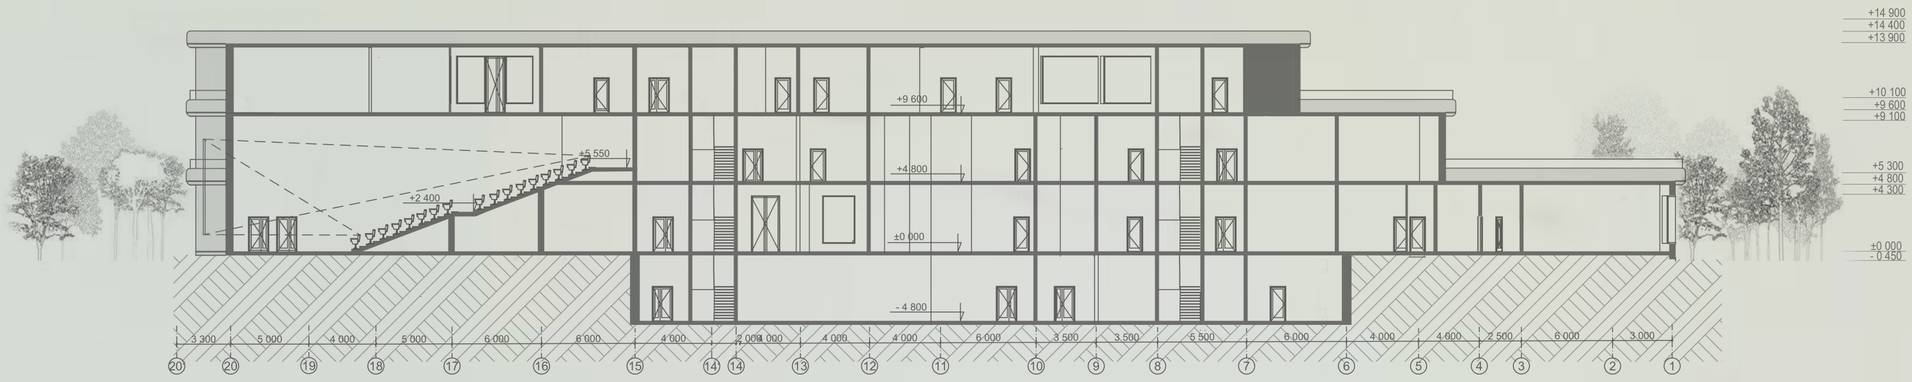

План 2 поверху М 1: 250 на відмітці +7 200

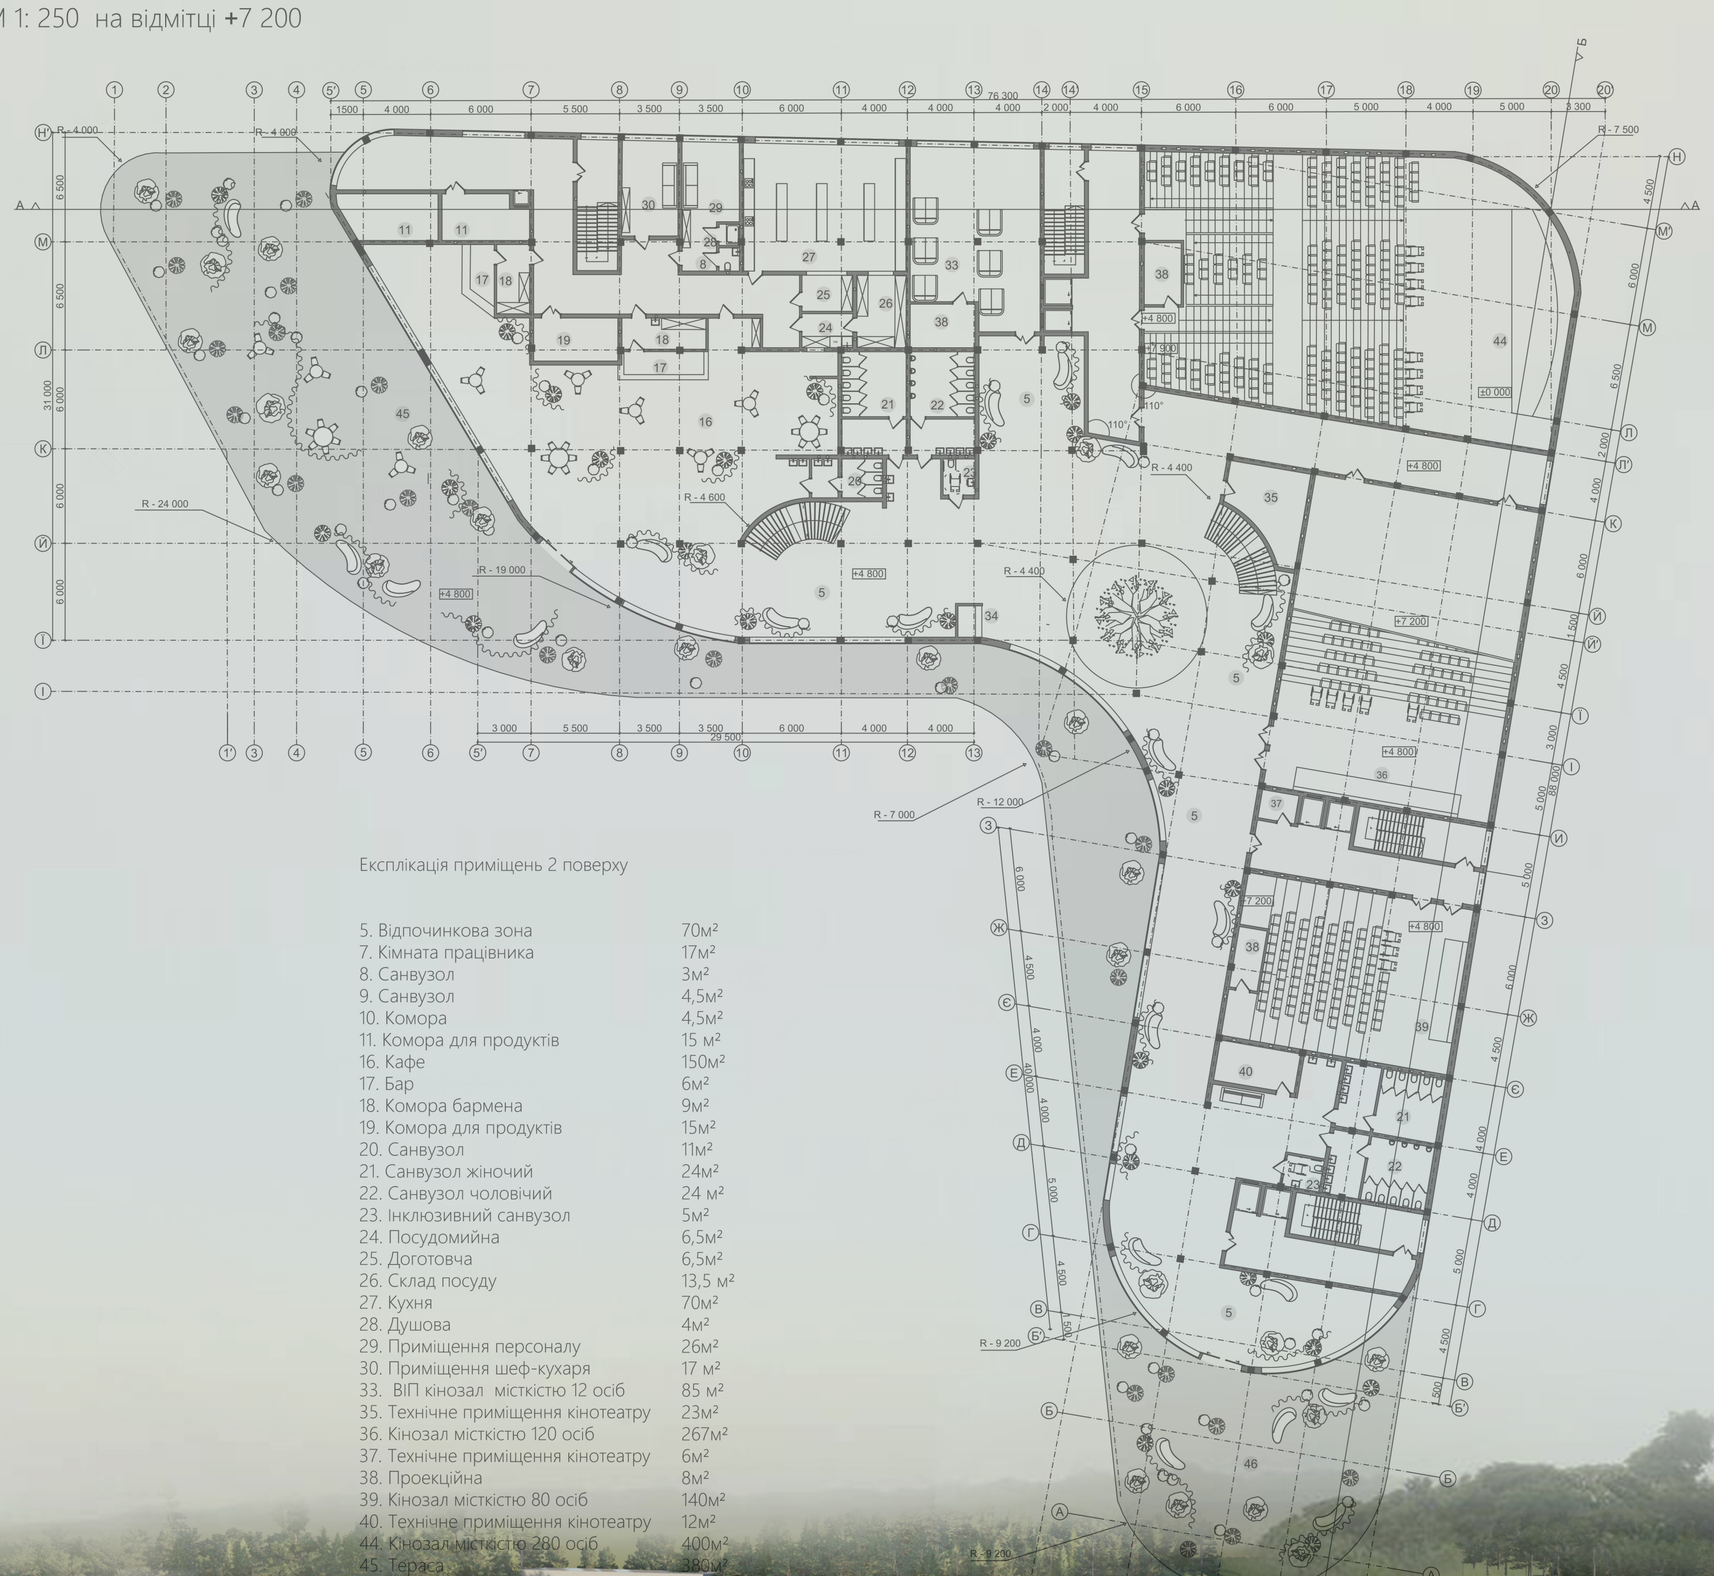

Експлікація приміщень 2 поверху

5. Відпочинкова зона	70м²
7. Кімната працівника	17м²
8. Санвузол	3м²
9. Санвузол	4,5м²
10. Комора	4,5м²
11. Комора для продуктів	15 м²
16. Кафе	150м²
17. Бар	6м²
18. Комора бармена	9м²
19. Комора для продуктів	15м²
20. Санвузол	11м²
21. Санвузол жіночий	24м²
22. Санвузол чоловічий	24 м²
23. Інклюзивний санвузол	5м²
24. Посудомийна	6,5м²
25. Доготовча	6,5м²
26. Склад посуду	13,5 м²
27. Кухня	70м²
28. Душова	4м²
29. Приміщення персоналу	26м²
30. Приміщення шеф-кухаря	17 м²
33. ВІП кінозал місткістю 12 осіб	85 м²
35. Технічне приміщення кінотеатру	23м²
36. Кінозал місткістю 120 осіб	267м²
37. Технічне приміщення кінотеатру	6м²
38. Проекційна	8м²
39. Кінозал місткістю 80 осіб	140м²
40. Технічне приміщення кінотеатру	12м²
44. Кінозал місткістю 280 осіб	400м²
45. Тераса	380м²
46. Тераса	210м²