

РЕКОНСТРУКЦІЯ МОСТА І НАБЕРЕЖНОЇ НАД р.БИСТРИЦЯ СОЛОТВИНСЬКА В м.ІВАНО-ФРАНКІВСЬК

СИТУАЦІЙНА СХЕМА



СХЕМА КЛІМАТИЧНОГО АНАЛІЗУ

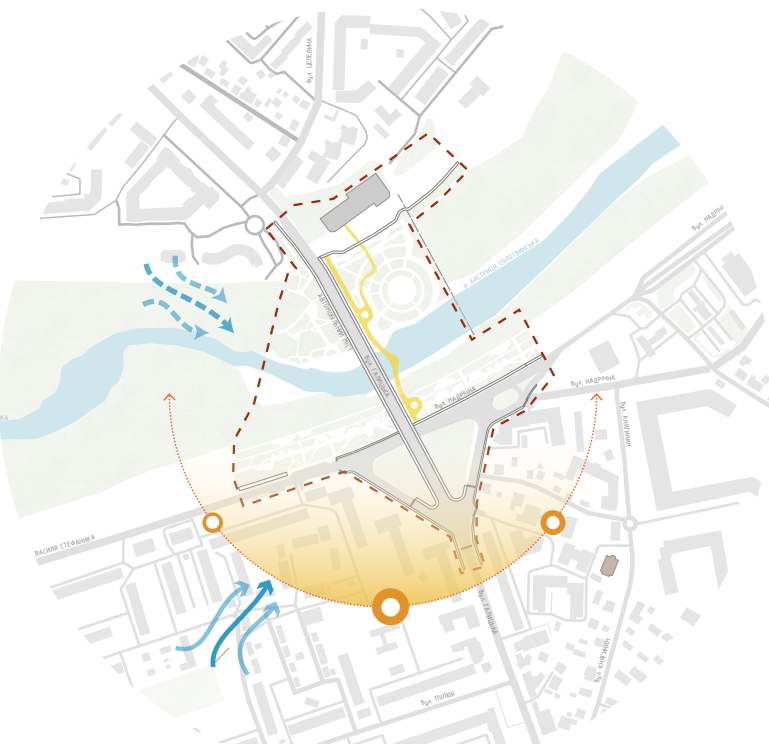


СХЕМА ПРИРОДНОГО КАРКАСУ



СХЕМА ПЛАНУВАЛЬНИХ ОБМЕЖЕНЬ

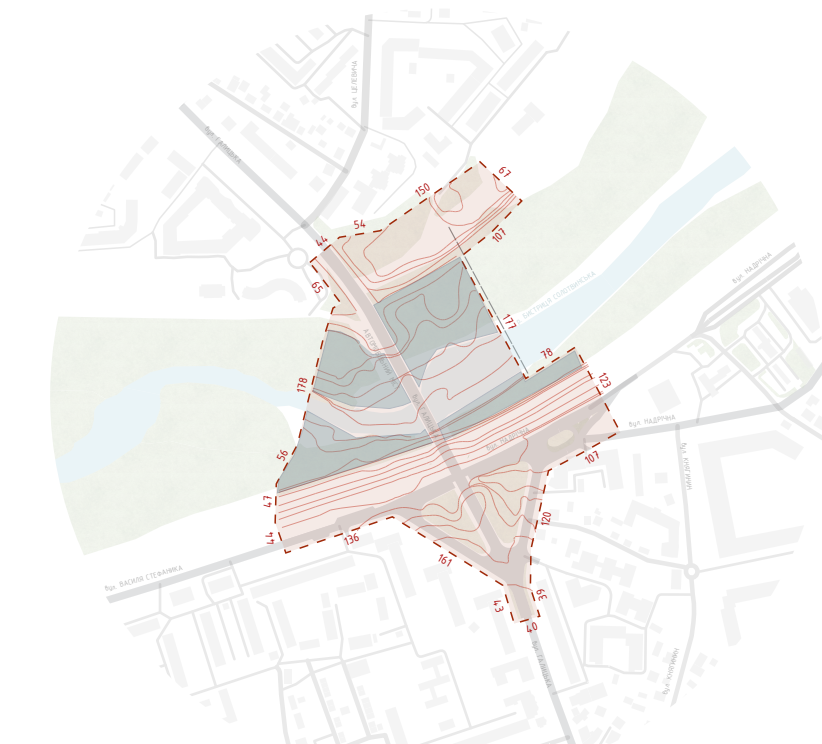


СХЕМА ФУНКЦІОНАЛЬНОГО ЗОНУВАННЯ ДІЛЯНКИ



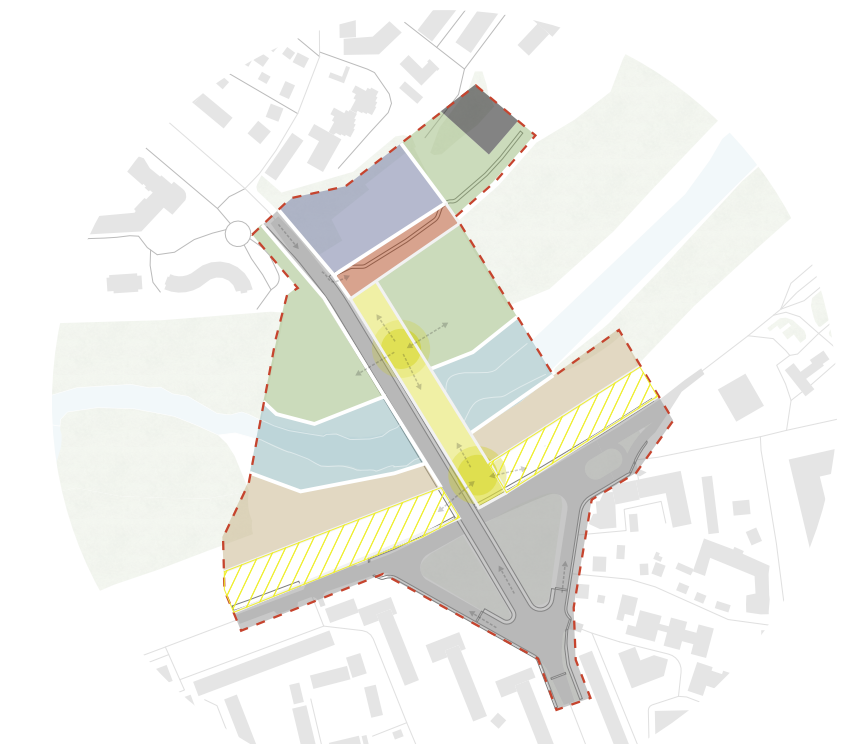


СХЕМА СОЦІАЛЬНИХ МАГНІТІВ м.ІВАНО-ФРАНКІВСЬК

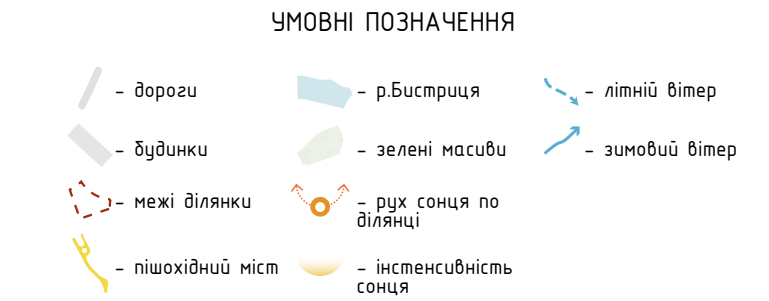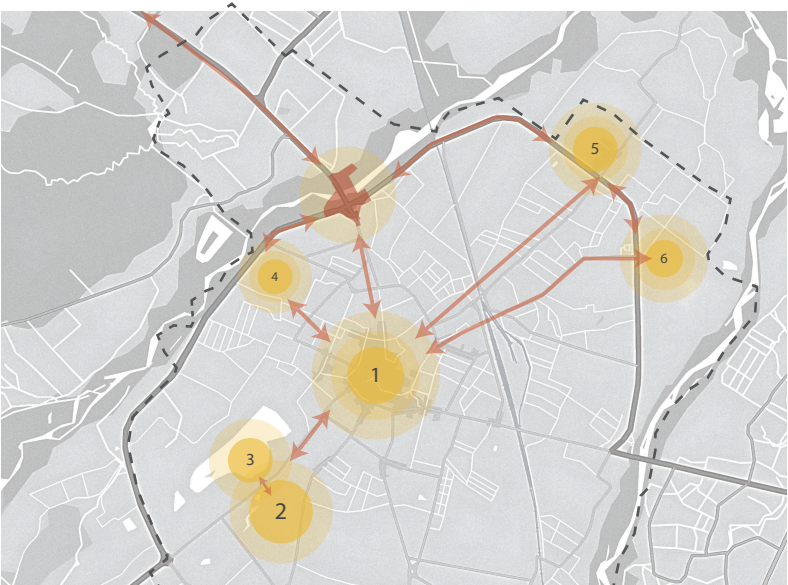


ТЕХНІКО-ЕКОНОМІЧНІ ПОКАЗНИКИ ГЕНПЛАНУ		
1	ПЛОЩА ДІЛЯНКИ	12,52 га
2	ПЛОЩА ЗАБУДОВИ	3 390 м²
3	ПЛОЩА МОЩЕННЯ ДОРІЖОК	26 475 м²
4	ПЛОЩА ОЗЕЛЕНЕННЯ	53 948 м²
5	ВІДСОТОК ЗАБУДОВИ ДІЛЯНКИ	13,4 %
6	ВІДСОТОК ОЗЕЛЕНЕННЯ	43,1 %
7	ПЛОЩА СПОРТИВНОЇ ЗОНИ	502 м²
8	ПЛОЩА ДІТЯЧИХ МАЙДАНЧИКІВ	221,5 м²
9	ПЛОЩА АСФАЛЬНОГО ПОКРИТТЯ (ДОРОГИ)	19 478 м²

ГЕНПЛАН М 1:1000

СХЕМА ТРАНСПОРТНИХ ЗВ'ЯЗКІВ




СХЕМА ТРАНСПОРТНО-ПІШОХІДНИХ ЗВ'ЯЗКІВ ПРОПОЗИЦІЯ



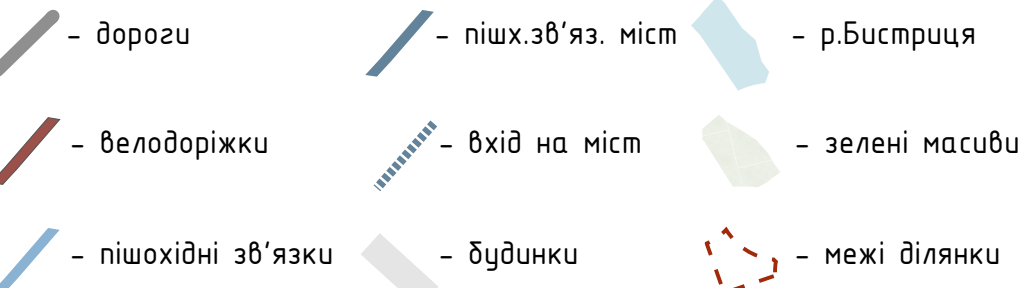


ЕКСПЛІКАЦІЯ	
1	Існуючий автомобільний міст на Пасичну
2	Проектований пішохідний міст на Пасичну
3	Міські пляжі
4	Реконструйована пішохідна зона набережної
5	Проектований сквер
6	Виставкова алея
7	Проектована будівля БКХ
8	Виставковий парк скульптури
9	Відпочинкова зелена зона
10	Озлядові зони моста
11	Відпочинкові зелені зони набережної

Бакалаврська робота
Реконструкція моста і набережної над р.Бистриця Солотвинська в м.Івано-Франківськ

Івано-Франківський Національний
Технічний університет Нафти і Газу
Виконав: Крук Давид О.
Керівник: Кельба С.С.

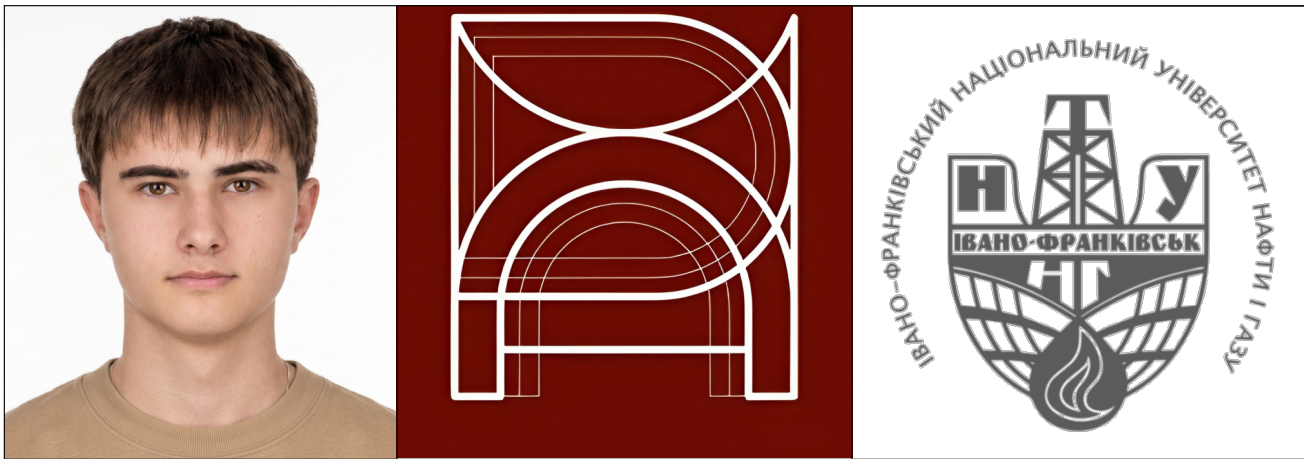


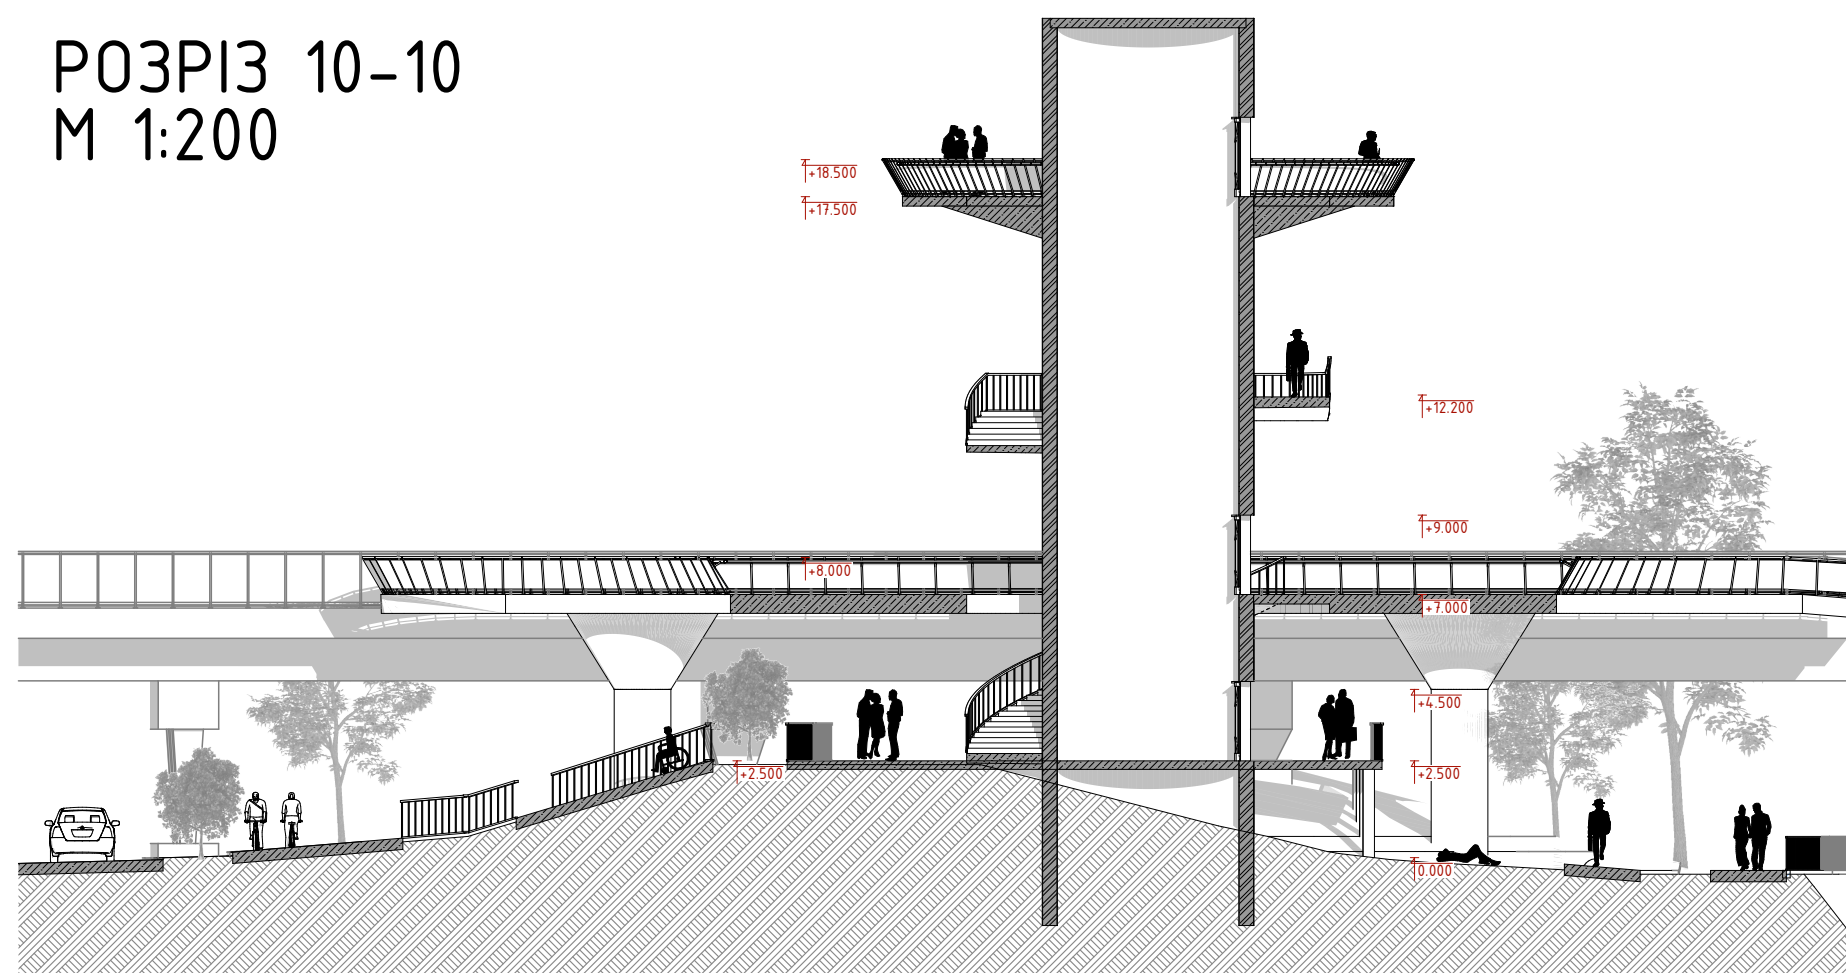
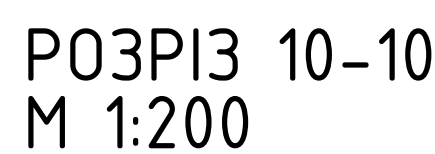
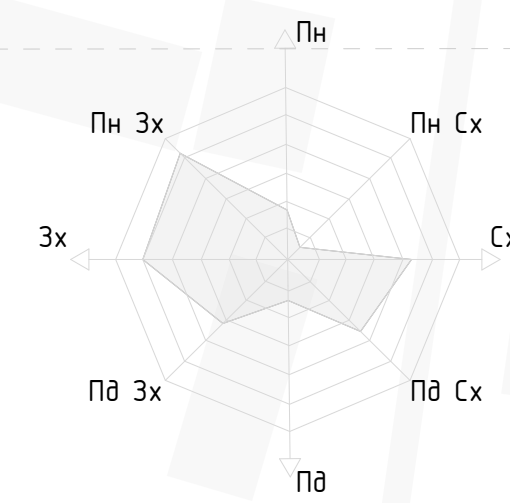


ЕКСПЛІКАЦІЯ

1	Реконструйована пішохідна набережна
2	Проектований пішохідний міст на Пасічну
3	Вхід на міст з ліфтами
4	Відпочинкові зелені зони


УМОВНІ ПОЗНАЧЕННЯ

	- ГОРИЗОНТАЛІ		- ДИТАЧІ ЗОНИ
	- ОХОРОННА ЗОНА РІЧКИ		- СПОРТИВНІ ЗОНИ
	- ОХОРОННА ЗОНА ДАМБИ		- СХОДИ-АМФІТЕАТР
	- ЧЕРВОНІ ЛІНІЇ		- НАВЧАЛЬНІ ЗОНИ
	- МЕЖІ ДІЛАНЬКИ		- ЗОНА ВЕЛОПАРКОВКА
	- АСАФАЛТНЕ ПОКРИТТЯ (ДОРОГИ)		- СОЦІАЛЬНА ЗОНА
	- ВЕЛОДОРІЖКИ		- СТОЛИ ДЛЯ ПІН-ПОНГУ
	- ОЗЕЛЕНЕННЯ		- КАФЕ
	- МОЩЕННЯ (ПІШОХІДНІ ДОРІЖКИ)		- РАМПА ДЛЯ ЕКСТВИДІВ СПОРТУ
	- МОЩЕННЯ ПІШОХ. НАБЕРЕЖНОЇ		- ДЕРЕВА
	- РІЧКА		- ВХІД НА ПІШОХІДНИЙ МІСТ

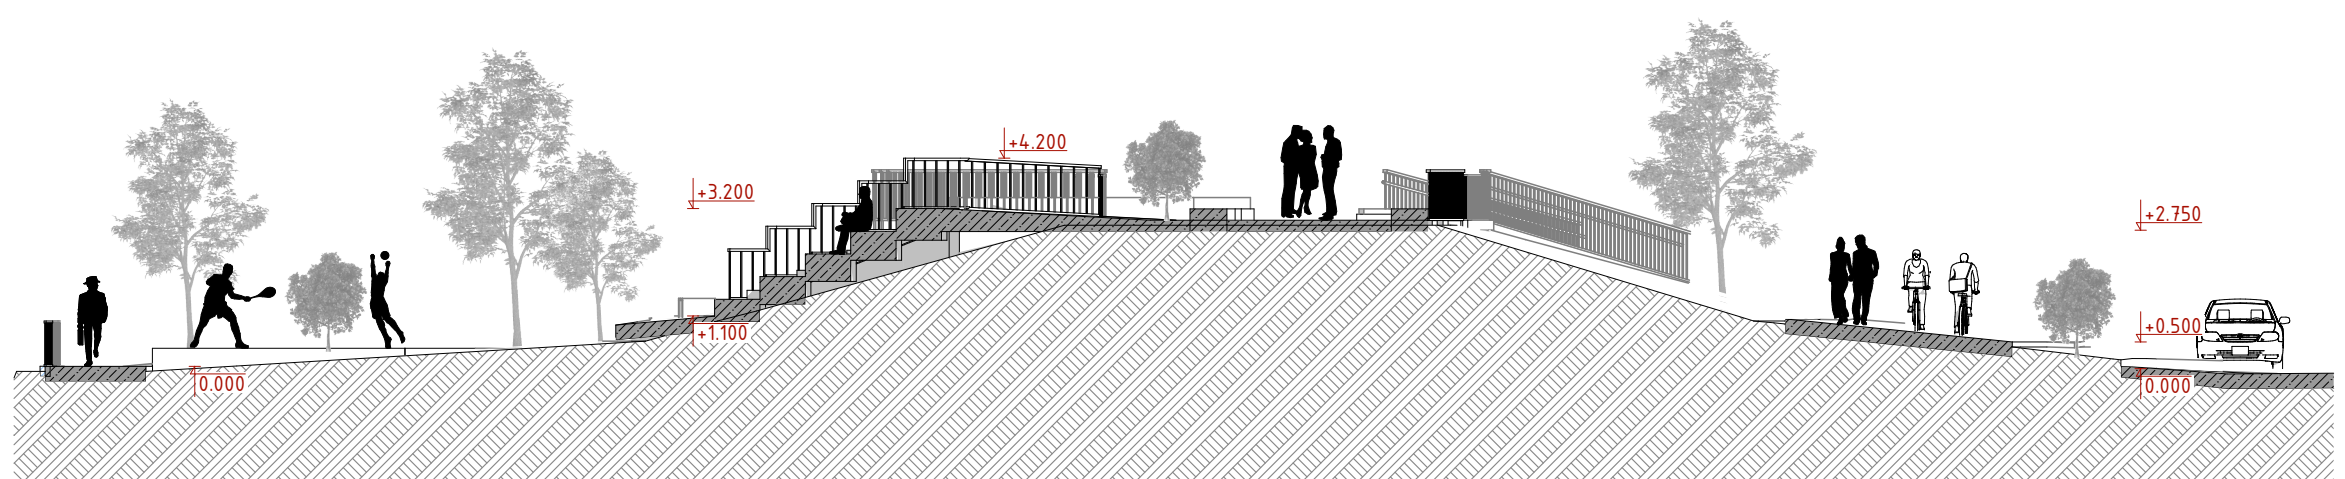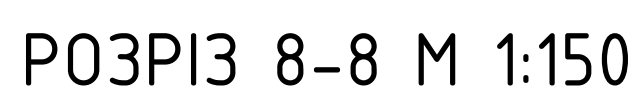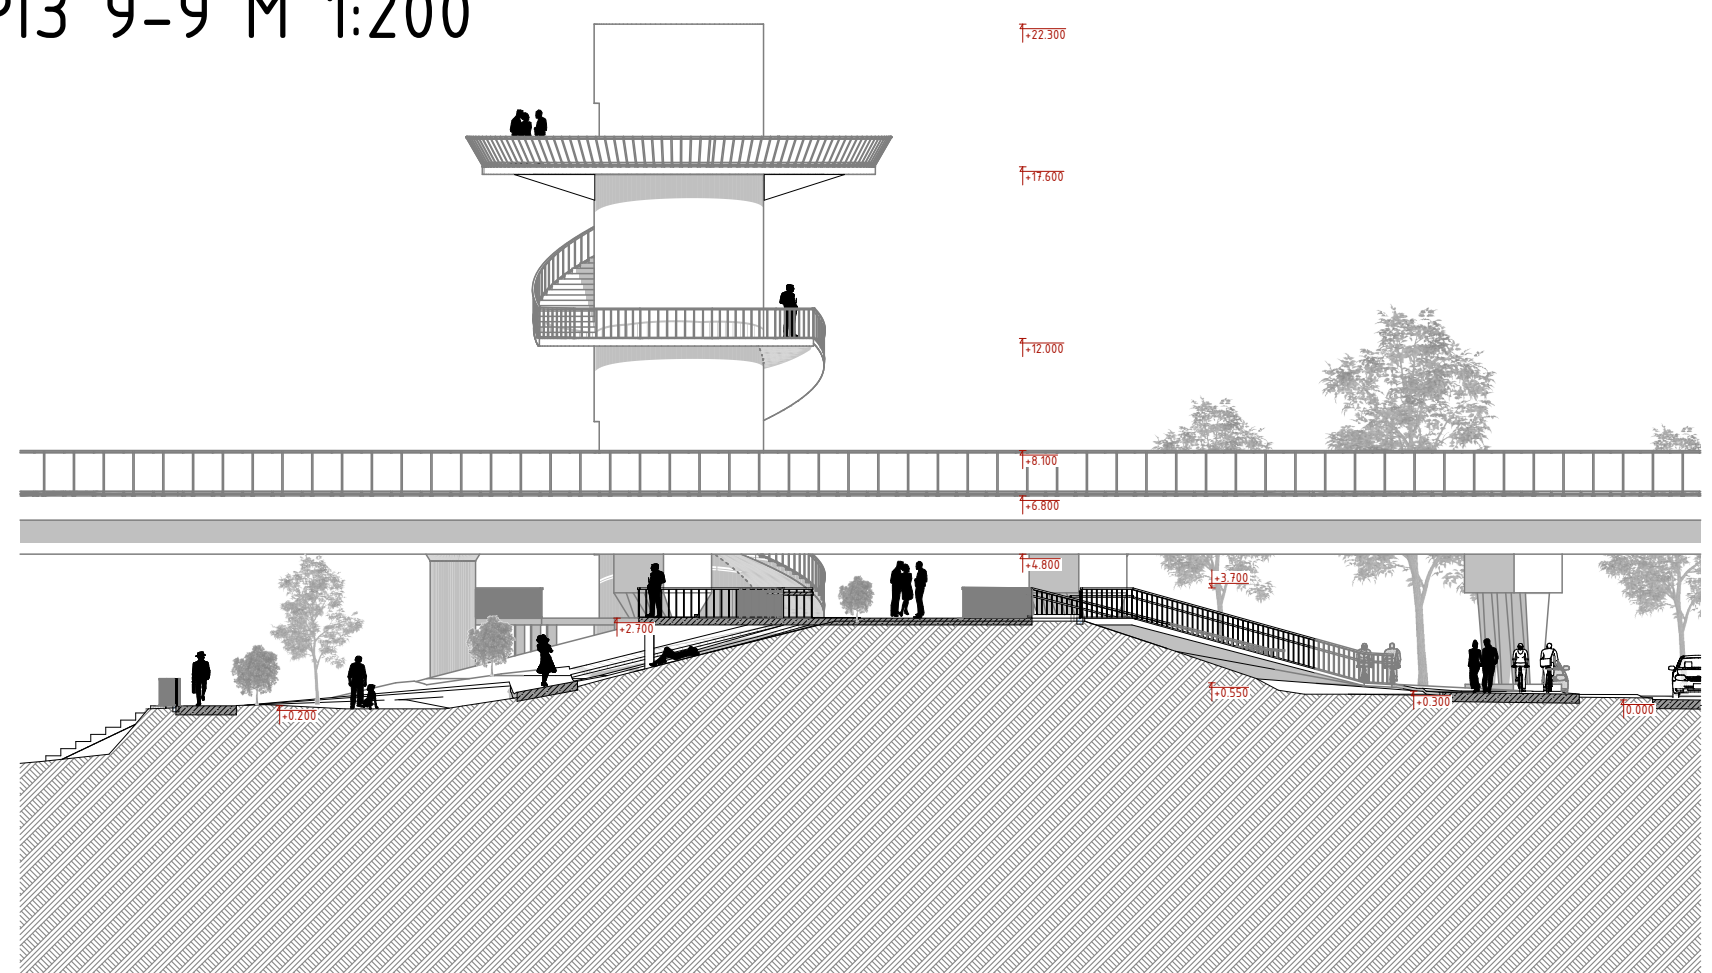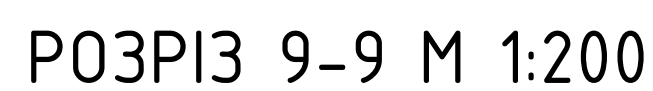




Р0ЗРІЗ 4-4 М 1:600

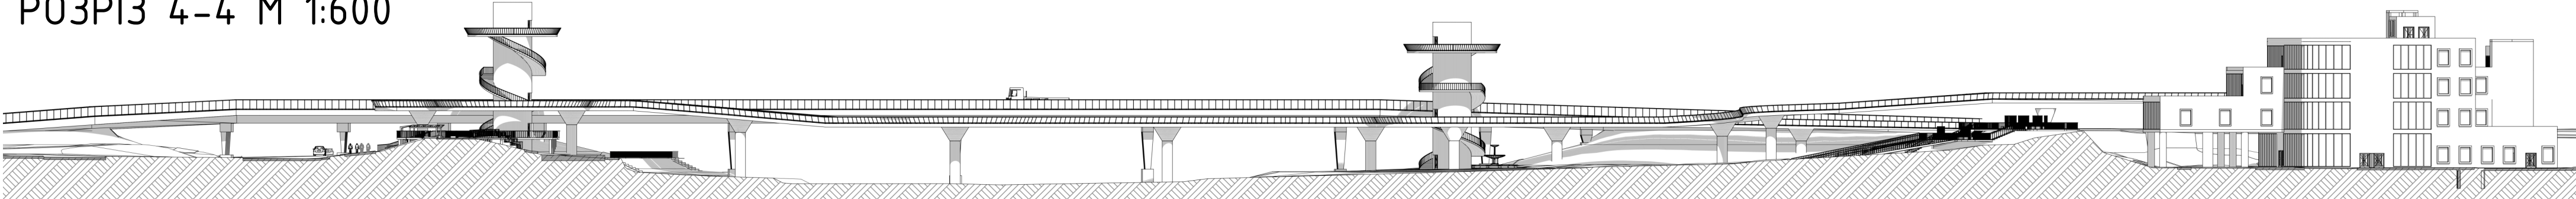

ГЕНПЛАН ЗОНА БКХ І ВИСТАВКОВОЇ АЛЕЇ М 1:1000




СХЕМА ЗОН ГЕНПЛАНУ

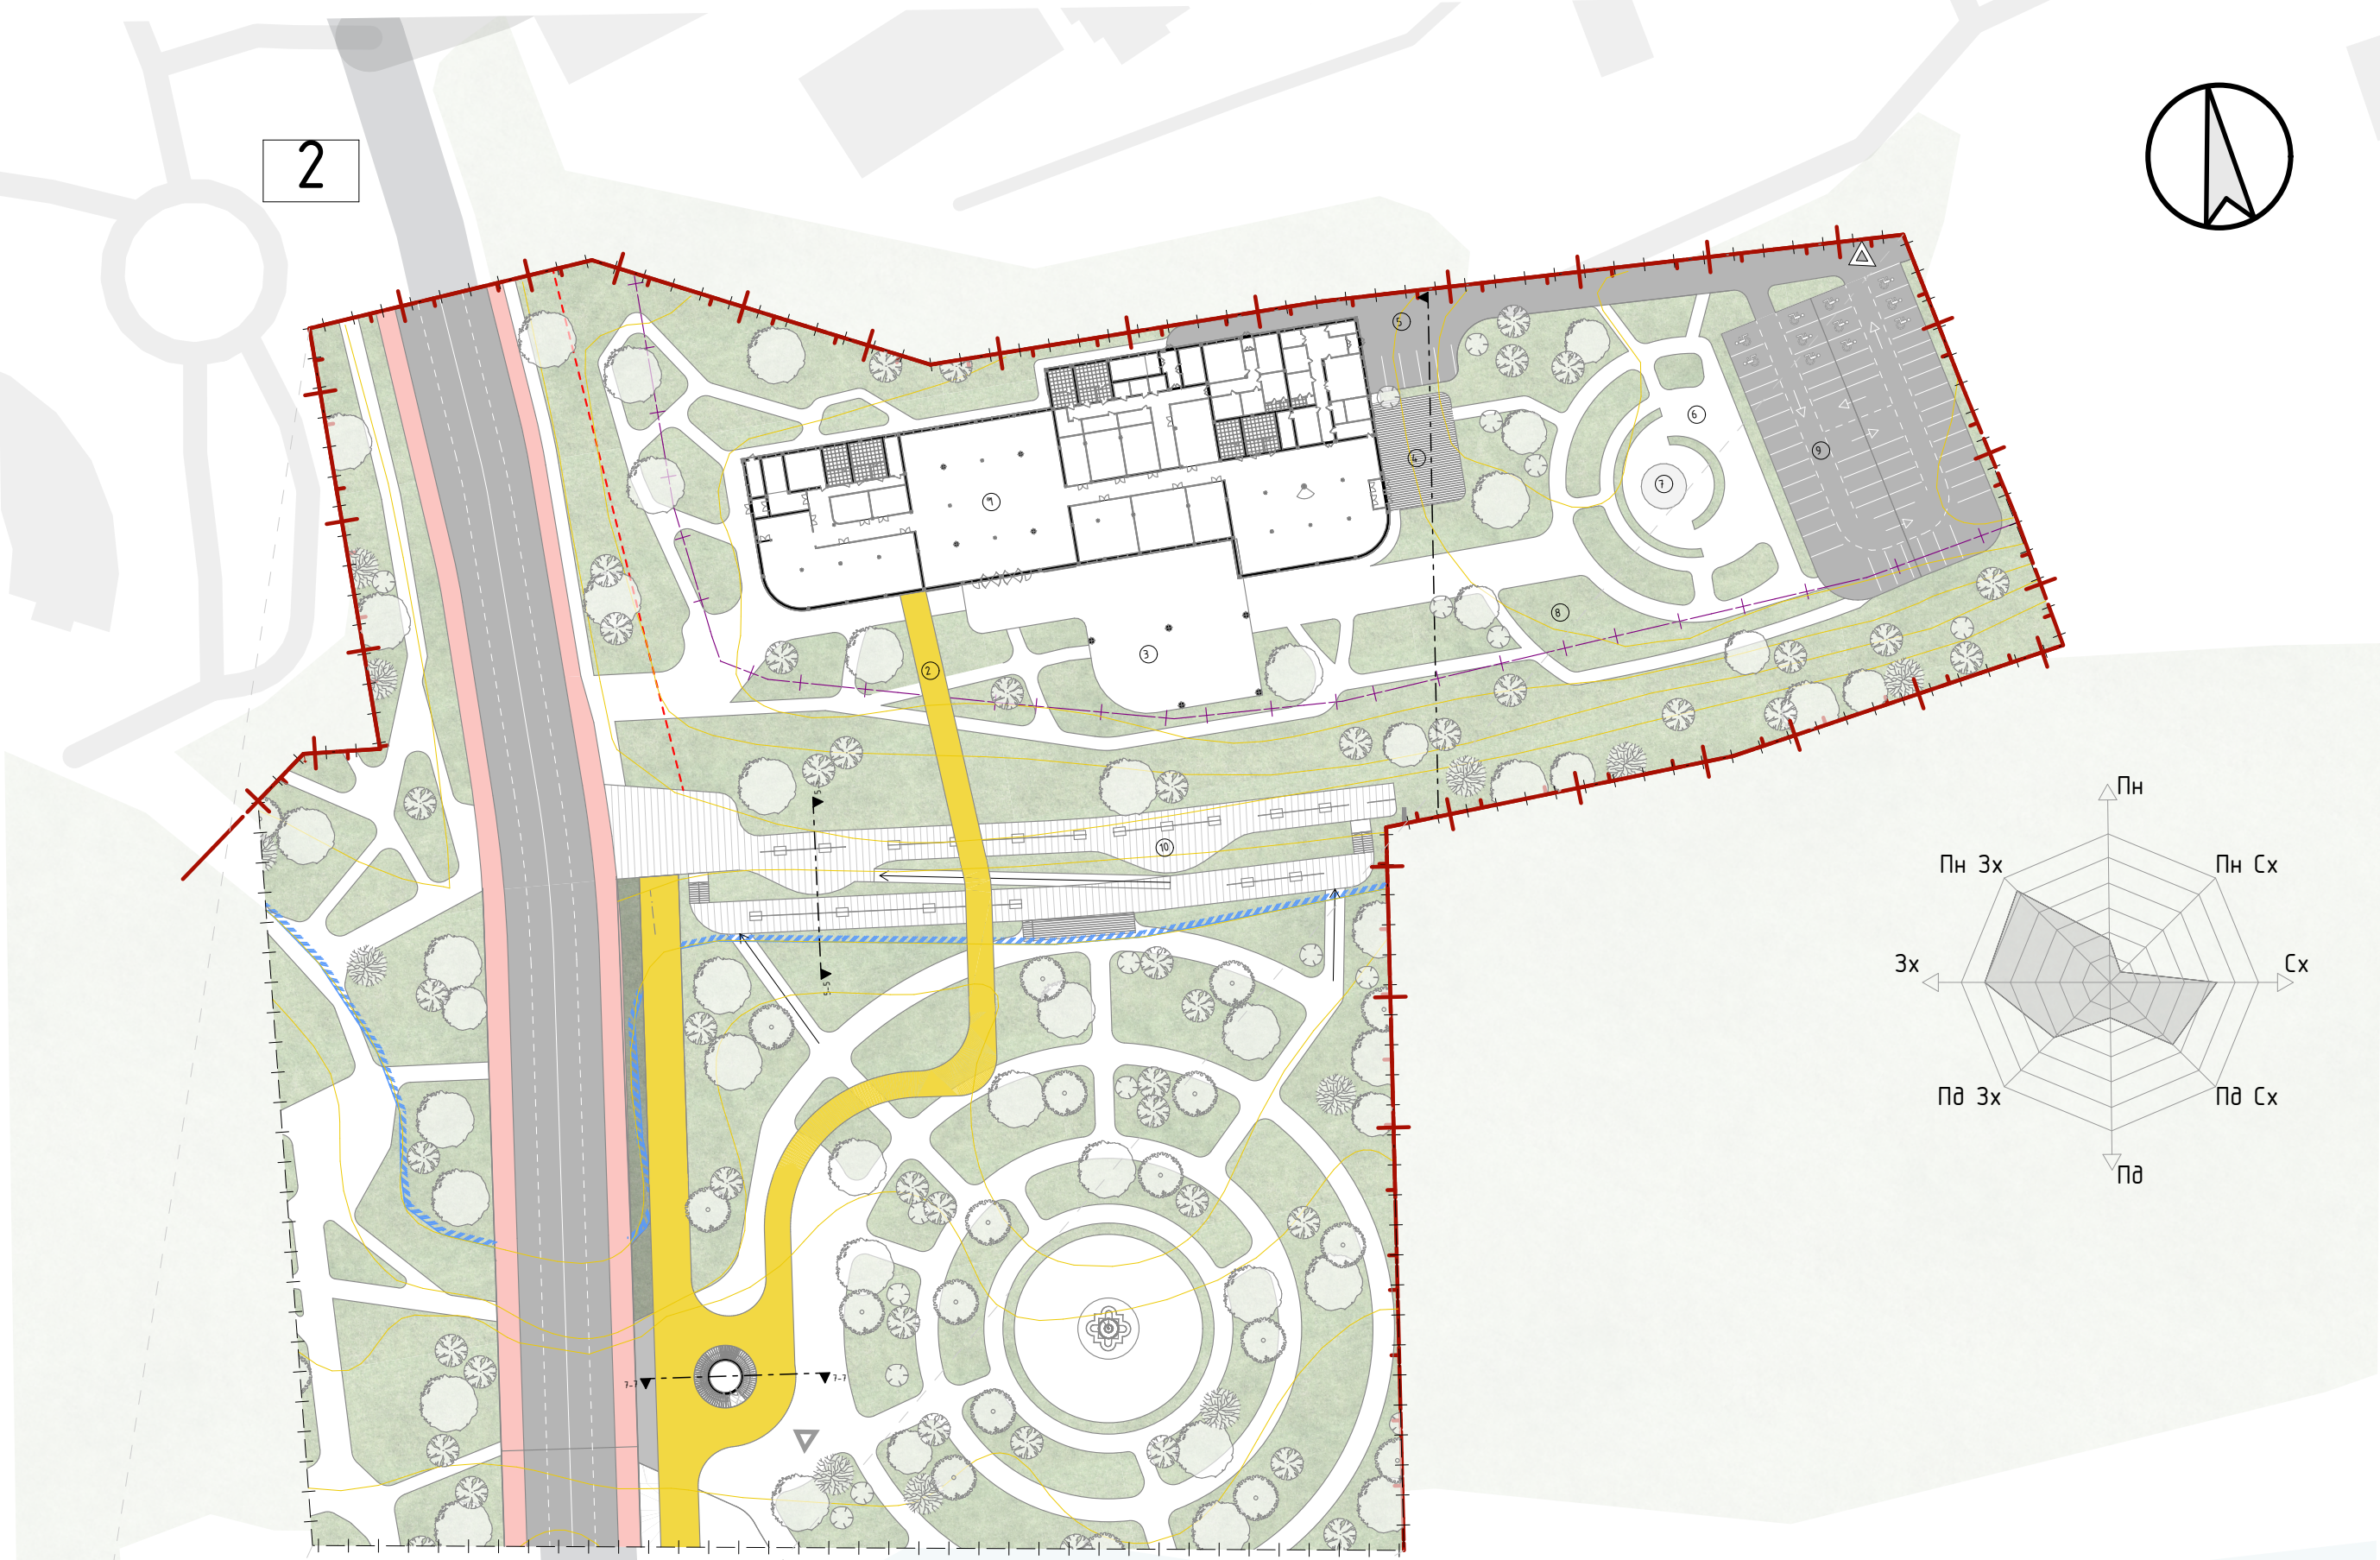


- УМОВНІ ПОЗНАЧЕННЯ
- ГОРИЗОНТАЛІ
 - ОХОРОННА ЗОНА РІЧКИ
 - ОХОРОННА ЗОНА ДАМБИ
 - ЧЕРВОНІ ЛІНІЇ
 - МЕЖІ ДІЛЯНКИ
 - АСФАЛЬТНЕ ПОКРИТТЯ (ДОРОГИ)
 - ДЕРЕВА
 - ВЕЛОДОРІЖКИ
 - ОЗЕЛЕНЕННЯ
 - МОЩЕННЯ (ПІШОХІДНІ ДОРІЖКИ)
 - МОЩЕННЯ ПІШОХ. НАБЕРЕЖНОЇ

ЕКСПЛІКАЦІЯ	
1	Проектована будівля БКХ
2	Проектований пішохідний міст
3	Вхідна зона будівлі
4	Тераса ресторану
5	Господарський заїзд з парковками
6	Виставковий сквер скульптур
7	Фонтан
8	Дитяча зона
9	Парковки
10	Виставкова пішохідна алея

Р0ЗРІЗ 7-7 М 1:200

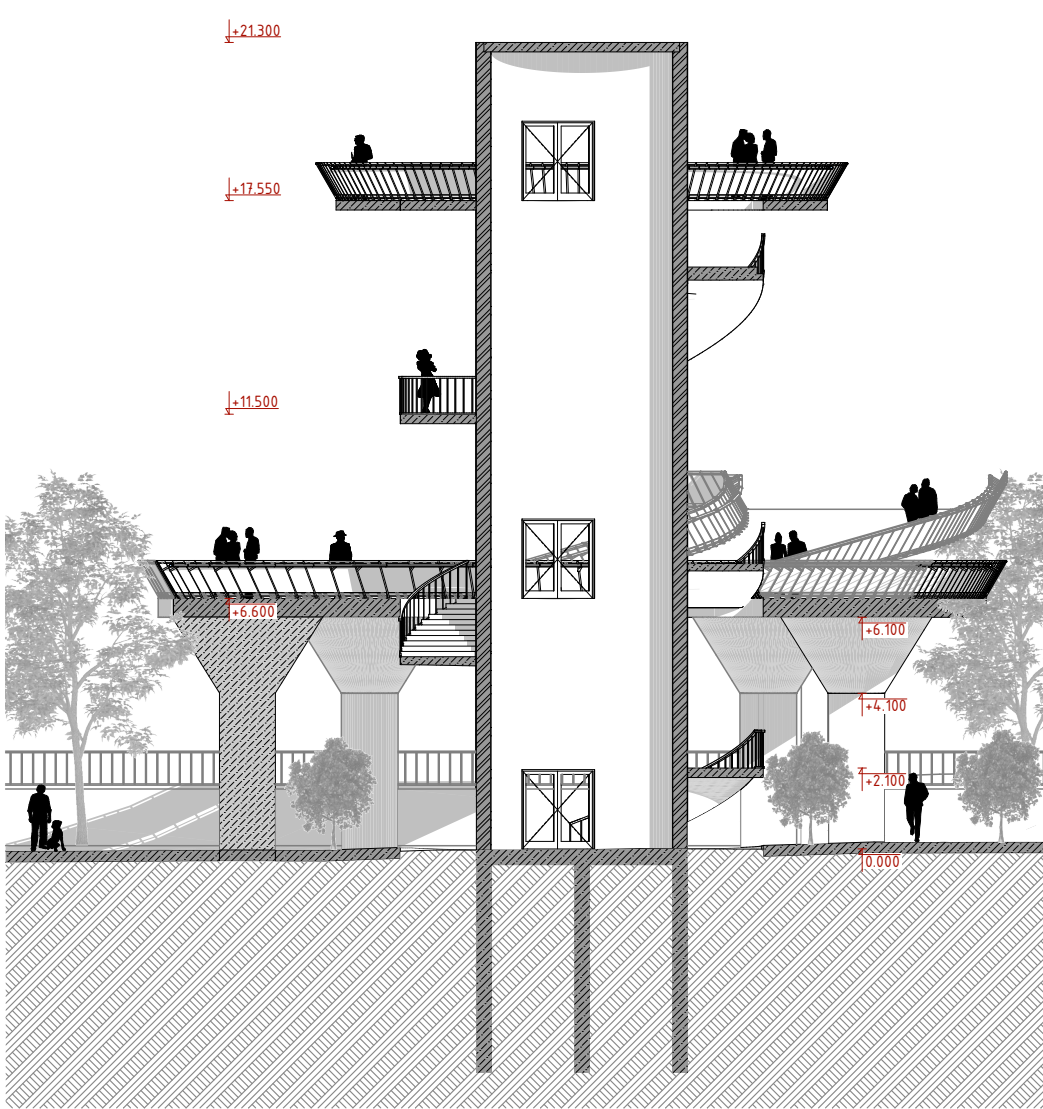


Р0ЗРІЗ 5-5 М 1:100

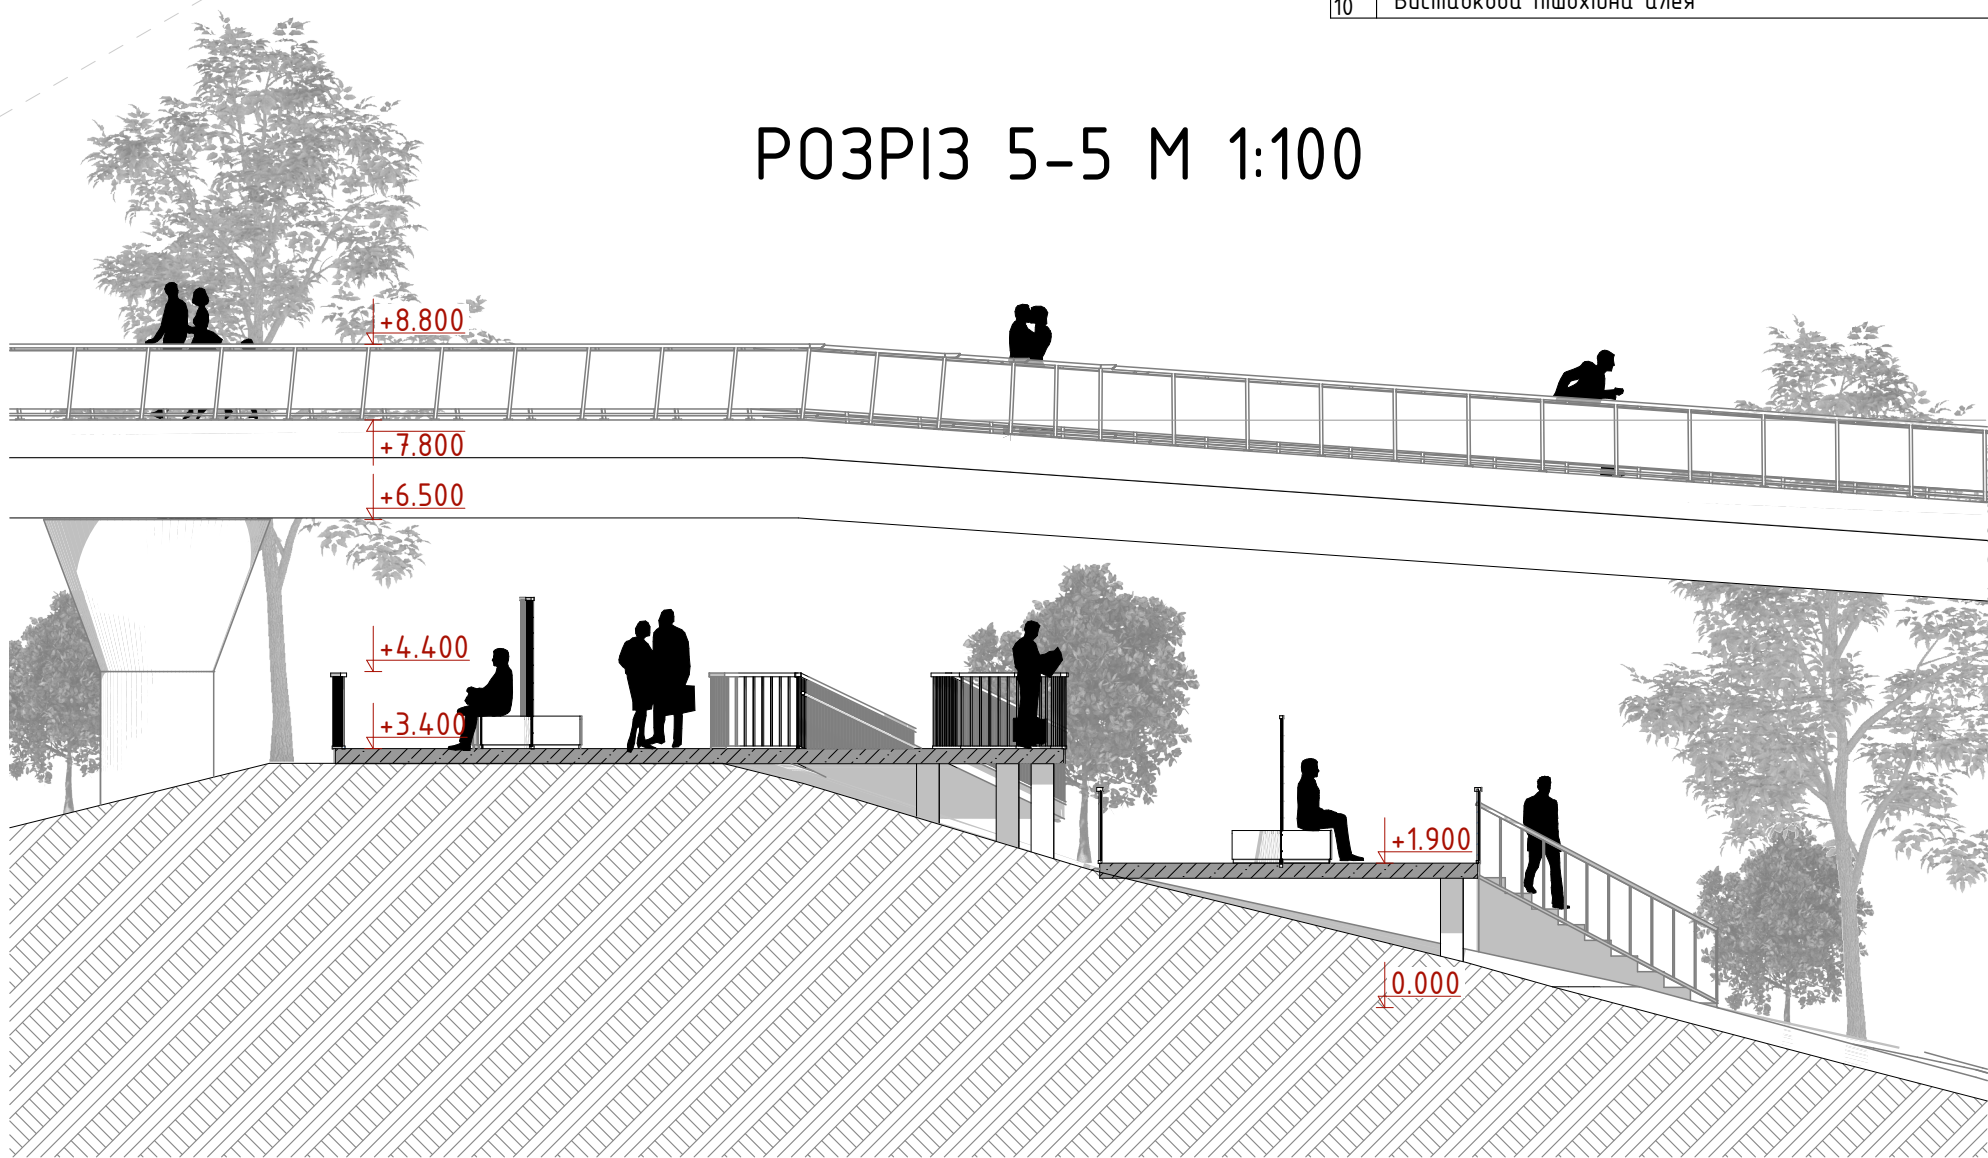



ФАСАД 1-18 М 1:500

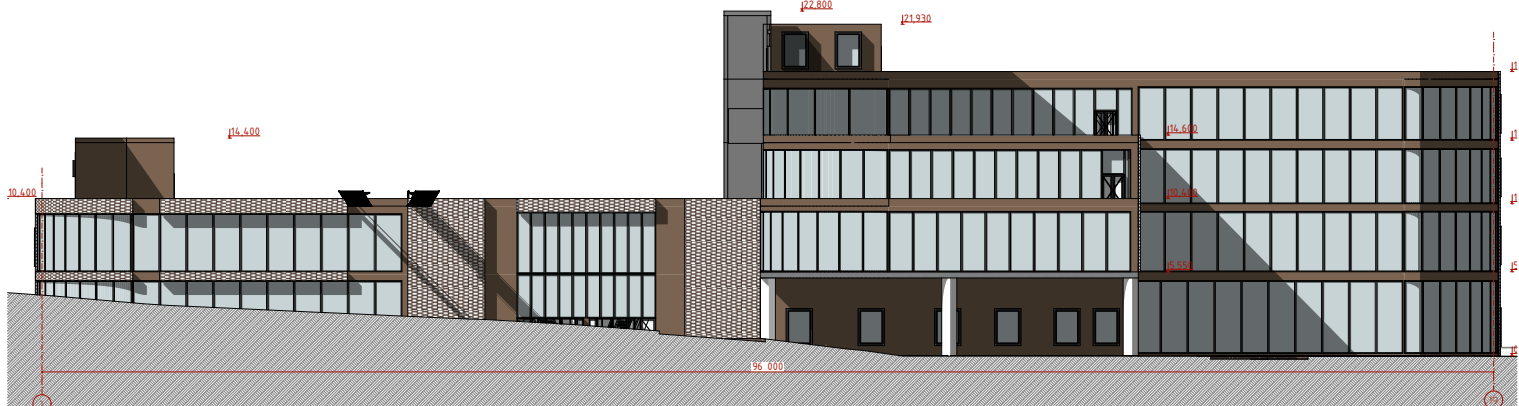


ФАСАД А-Х М 1:500




ТЕХНІКО-ЕКОНОМІЧНІ ПОКАЗНИКИ БКХ

1	ПЛОЩА ДІЛЯНКИ	16 455 м ²
2	ПЛОЩА ЗАБУДОВИ	3 390 м ²
3	ПЛОЩА МОЩЕННЯ ДОРІЖОК	3 116 м ²
4	ПЛОЩА ОЗЕЛЕНЕННЯ	7 710 м ²
5	ВІДСОТОК ЗАБУДОВИ ДІЛЯНКИ	20,6 %
6	ВІДСОТОК ОЗЕЛЕНЕННЯ	46,8 %
7	БУДІВЕЛЬНИЙ ОБ'ЄМ	50 450 м ³
8	ПЛОЩА ПАРКОВКИ	1 334 м ²
9	ВИСОТА БУДІВЛІ	22,8 м
10	КІЛЬКІСТЬ ПОВЕРХІВ	5


РОЗРІЗ 1-1 М 1:500

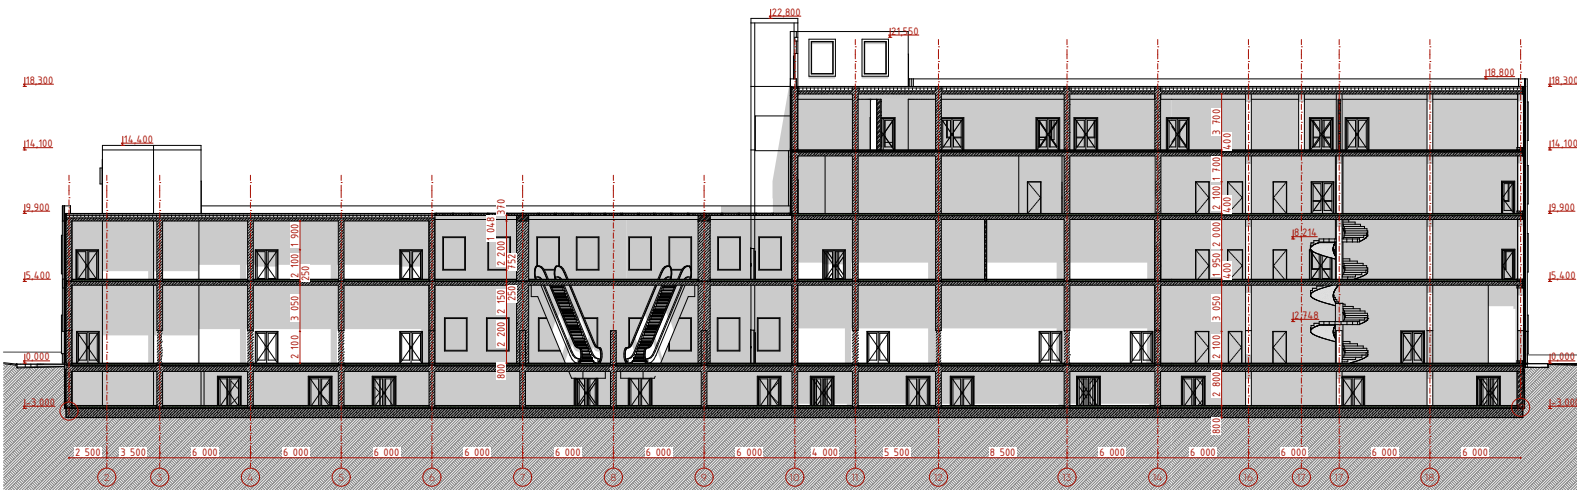


РОЗРІЗ 2-2 М 1:500

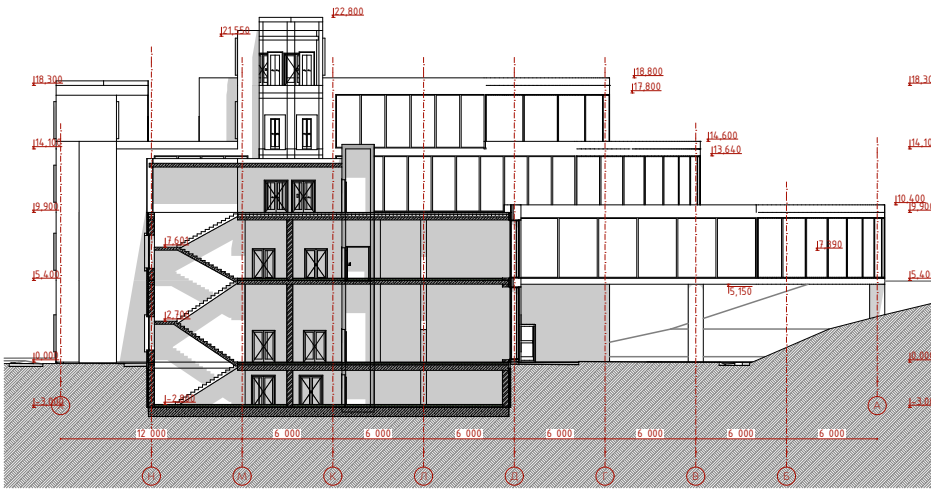


РОЗРІЗ 3-3 М 1:500

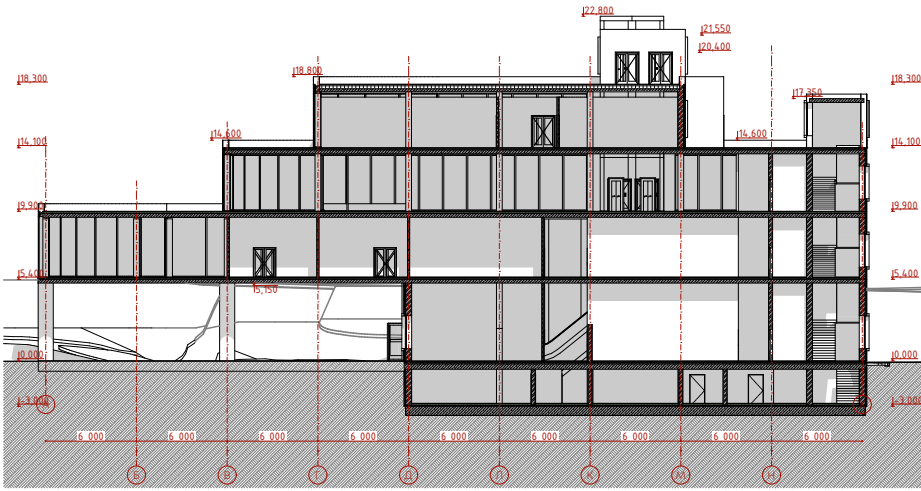


ПЛАН НА ВІДМІТЦІ +1.500 М 1:500

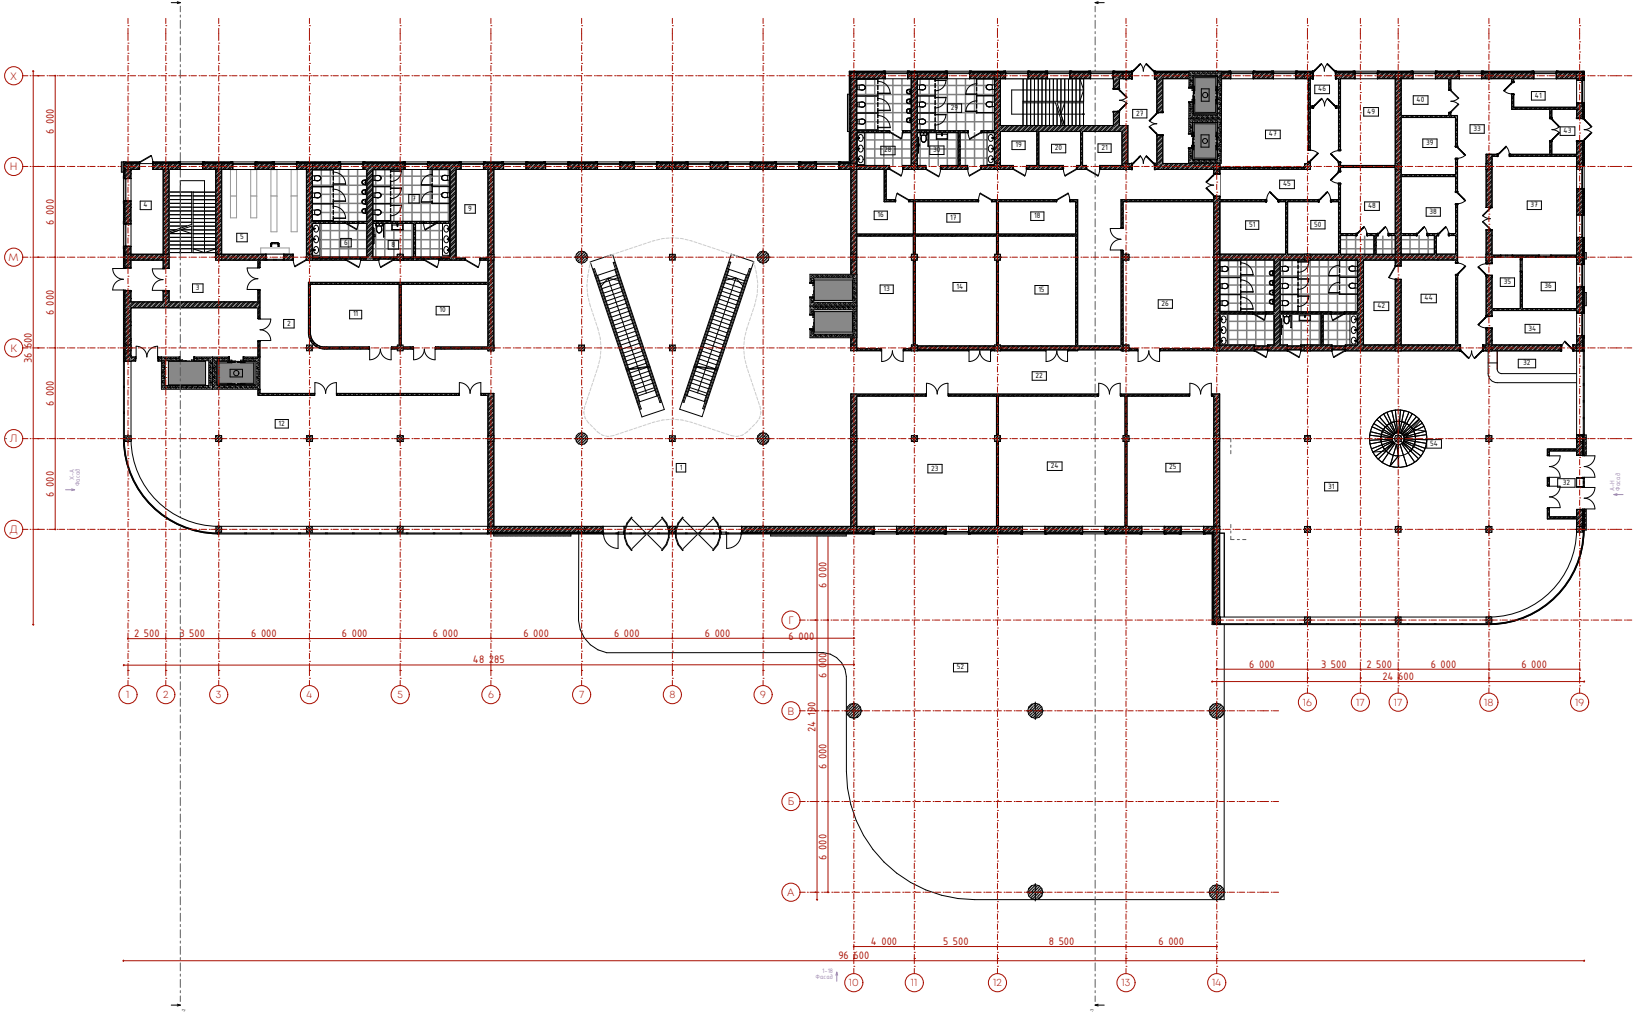

ПЛАН НА ВІДМІТЦІ +6.500 М 1:500

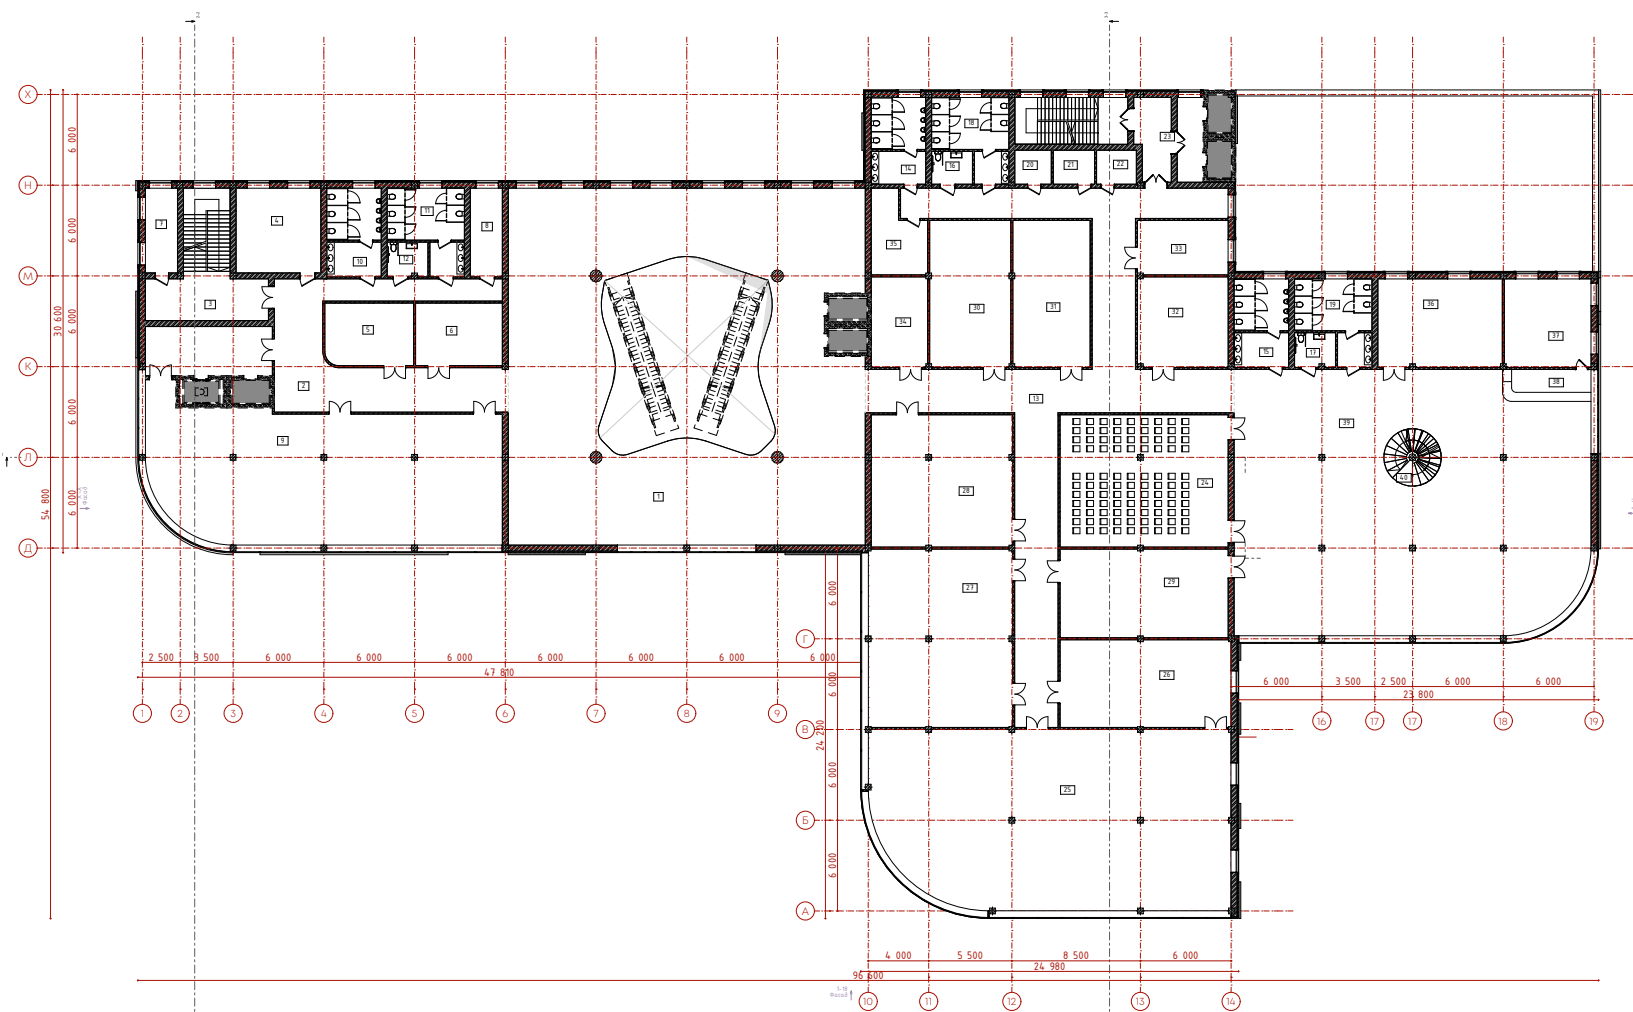

ПЛАН НА ВІДМІТЦІ +12.000 М 1:500

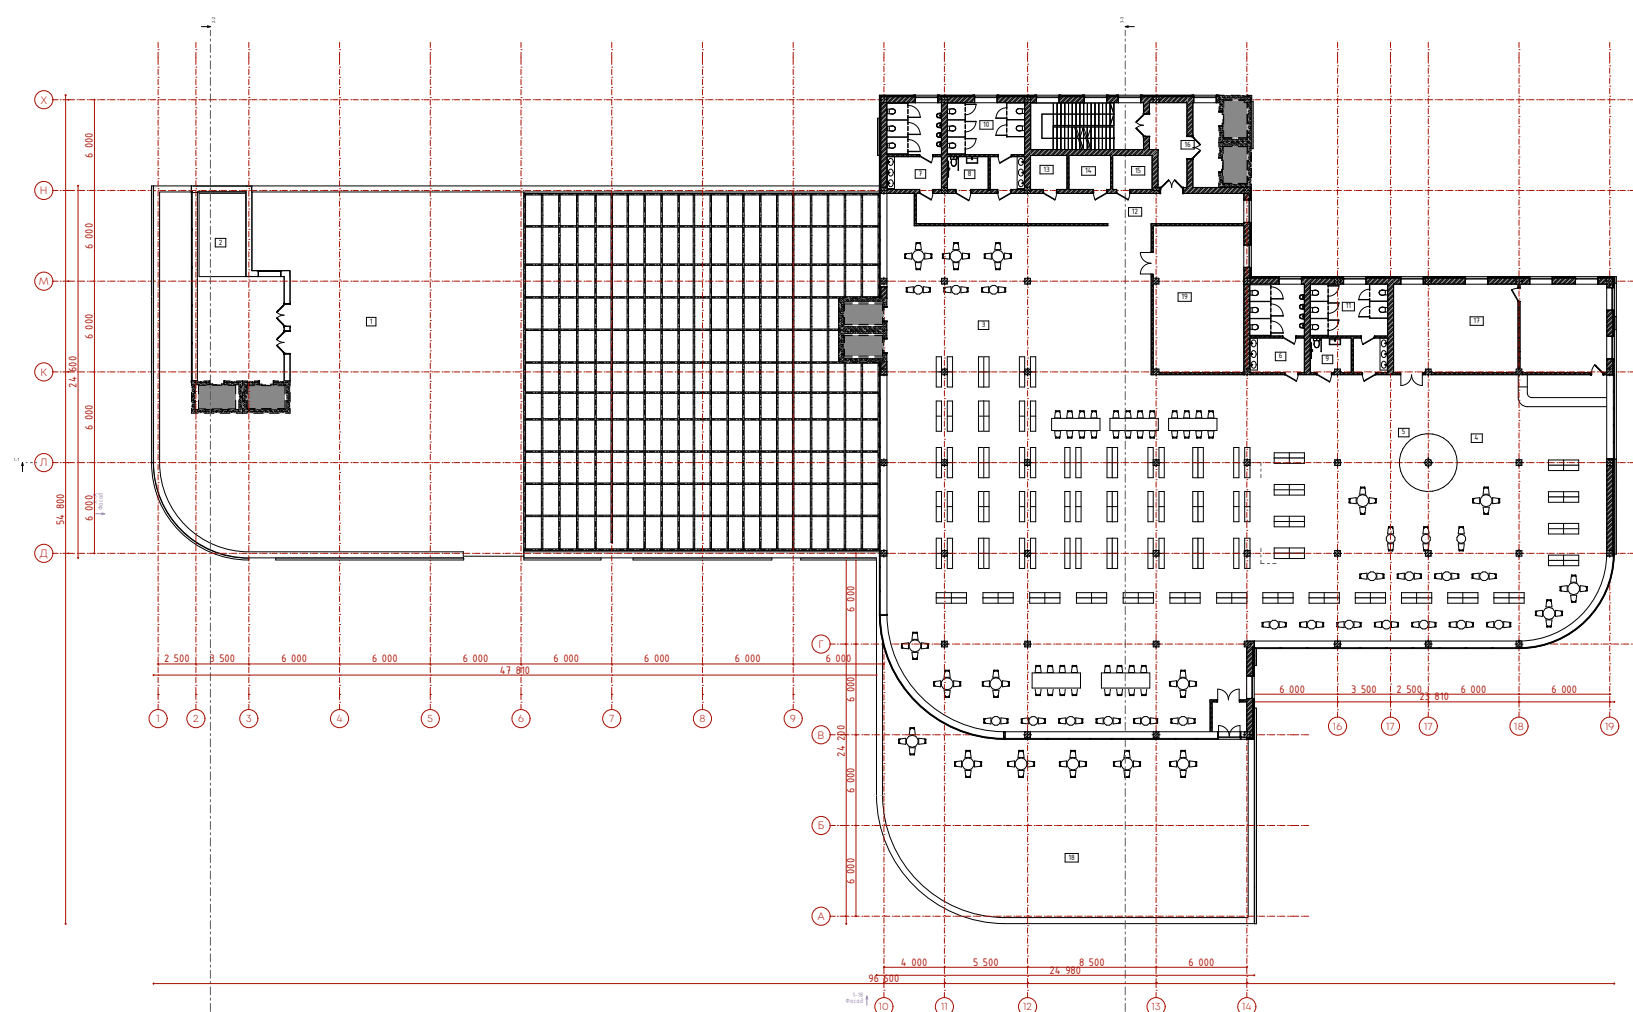

ЕКСПЛІКАЦІЯ 1-ГО ПОВЕРХУ		
№	НАЗВА	ПЛОЩА, М2
1	Вхідний хол	545,86
2	Коридор	79,89
3	Складово-ліфтовий хол	54,33
4	Тех. приміщення	11,87
5	Гардероб	31,36
6	С/В чоловічий	21,13
7	С/В жіночий	23,03
8	С/В інтелектуальний	6,16
9	Тех. приміщення	12,36
10	Худ. майстерня	23,69
11	Худ. майстерня	24,03
12	Виставкова зала	224,95
13	Спудія зйомки/звук	21,77
14	Спудія зйомки/звук	39,91
15	Спудія зйомки/звук	31,97
16	Тех. при. міщення	11,79
17	Тех. при. міщення	11,42
18	Тех. при. міщення	10,86
19	Тех. при. міщення	5,38
20	Тех. при. міщення	6,16
21	Тех. при. міщення	5,82
22	Коридор	141,67
23	Краніця	79,47
24	Краніця	71,98
25	Краніця	49,34
26	Краніця	51,38
27	Складово-ліфтовий хол	48,85
28	С/В чоловічий	20,97
29	С/В жіночий	22,81
30	С/В інтелектуальний	5,81
31	Зал ресторану	387,10
32	Барна стілка	7,85
33	Танбур	8,99
34	Коридор	50,06
35	Кінмала бармена	12,67
36	Мийка	6,31
37	Сервірувальна	12,18
38	Кухня	36,50
39	Підготовка	18,40
40	Шиф. пайлор	13,52
41	Тарна	7,63
42	Комора	7,80
43	Комора	11,70
44	Зарядочна	5,44
45	Холод. лийк	20,18
46	Коридор	23,28
47	Танбур	3,92
48	Конференц. зал	33,18
49	Лекторій	20,79
50	Каб. директора	20,69
51	Офісна	11,63
52	Будуальєр	15,06
53	Будуальєр	722,72
54	Тераса ресторану	140,13
55	Гвинтові сходи	11,06
		3 322,80 м ²

ЕКСПЛІКАЦІЯ 2-ГО ПОВЕРХУ		
№	НАЗВА	ПЛОЩА, М2
1	Апарт	557,00
2	Коридор	80,82
3	Складово-ліфтовий хол	71,50
4	Худ. майстерня	31,36
5	Худ. майстерня	24,03
6	Худ. майстерня	23,69
7	Тех. приміщення	11,87
8	Тех. приміщення	12,36
9	Виставковий зал	204,16
10	С/В чоловічий	21,13
11	С/В жіночий	23,41
12	С/В інтелектуальний	6,16
13	Коридор	201,05
14	С/В чоловічий	20,78
15	С/В жіночий	21,15
16	С/В інтелектуальний	5,81
17	С/В інтелектуальний	6,18
18	С/В жіночий	22,79
19	С/В жіночий	23,02
20	Тех. приміщення	5,38
21	Тех. приміщення	6,10
22	Тех. приміщення	5,87
23	Складово-ліфтовий хол	48,56
24	Лекторій	97,10
25	Офісна приміщення	273,74
26	Офісна приміщення	65,43
27	Офісна приміщення	112,48
28	Офісна приміщення	81,74
29	Конференц. зал	65,10
30	Офісна приміщення	52,07
31	Офісна приміщення	49,55
32	Офісна приміщення	35,82
33	Офісна приміщення	21,53
34	Офісна приміщення	22,31
35	Тех. приміщення	17,26
36	Офісна приміщення	48,09
37	Кафе	33,52
38	Барна стілка	12,29
39	Зона коворкінга	403,98
40	Гвинтові сходи	11,27
		2 437,46 м ²

ЕКСПЛІКАЦІЯ 3-ГО ПОВЕРХУ		
№	НАЗВА	ПЛОЩА, М2
1	Експозиційний зал	489,85
2	Ліфтовий хол	42,62
3	Бібліотека	779,85
4	Вулиця	411,82
5	Гвинтові сходи	11,41
6	С/В чоловічий	21,04
7	С/В чоловічий	20,78
8	С/В інтелектуальний	5,81
9	С/В інтелектуальний	6,18
10	С/В жіночий	22,92
11	С/В жіночий	23,20
12	Коридор	43,21
13	Тех. приміщення	5,38
14	Тех. приміщення	6,16
15	Тех. приміщення	5,82
16	Складово-ліфтовий хол	48,64
17	Харчоблок	81,64
18	Тераса	289,45
19	Книжкова краніця	58,19
		2 313,97 м ²

ПЛАН НА ВІДМІТЦІ -1.800 М 1:500

