

**МІНІСТЕРСТВО ОСВІТИ І НАУКИ УКРАЇНИ**  
**ІВАНО-ФРАНКІВСЬКИЙ НАЦІОНАЛЬНИЙ ТЕХНІЧНИЙ**  
**УНІВЕРСИТЕТ НАФТИ І ГАЗУ**  
**Інститут архітектури та будівництва «ІФНТУНГ-ДОННАБА**  
**Кафедра будівництва**


# ***БАКАЛАВРСЬКА РОБОТА***

**На тему «Будівництво  
багатоквартирного житлового будинку  
у м. Львів»**


Виконав студент: Мельник В.І.

Керівник: к.т.н., доцент Андрусак А.В.


Івано-Франківськ – 2026

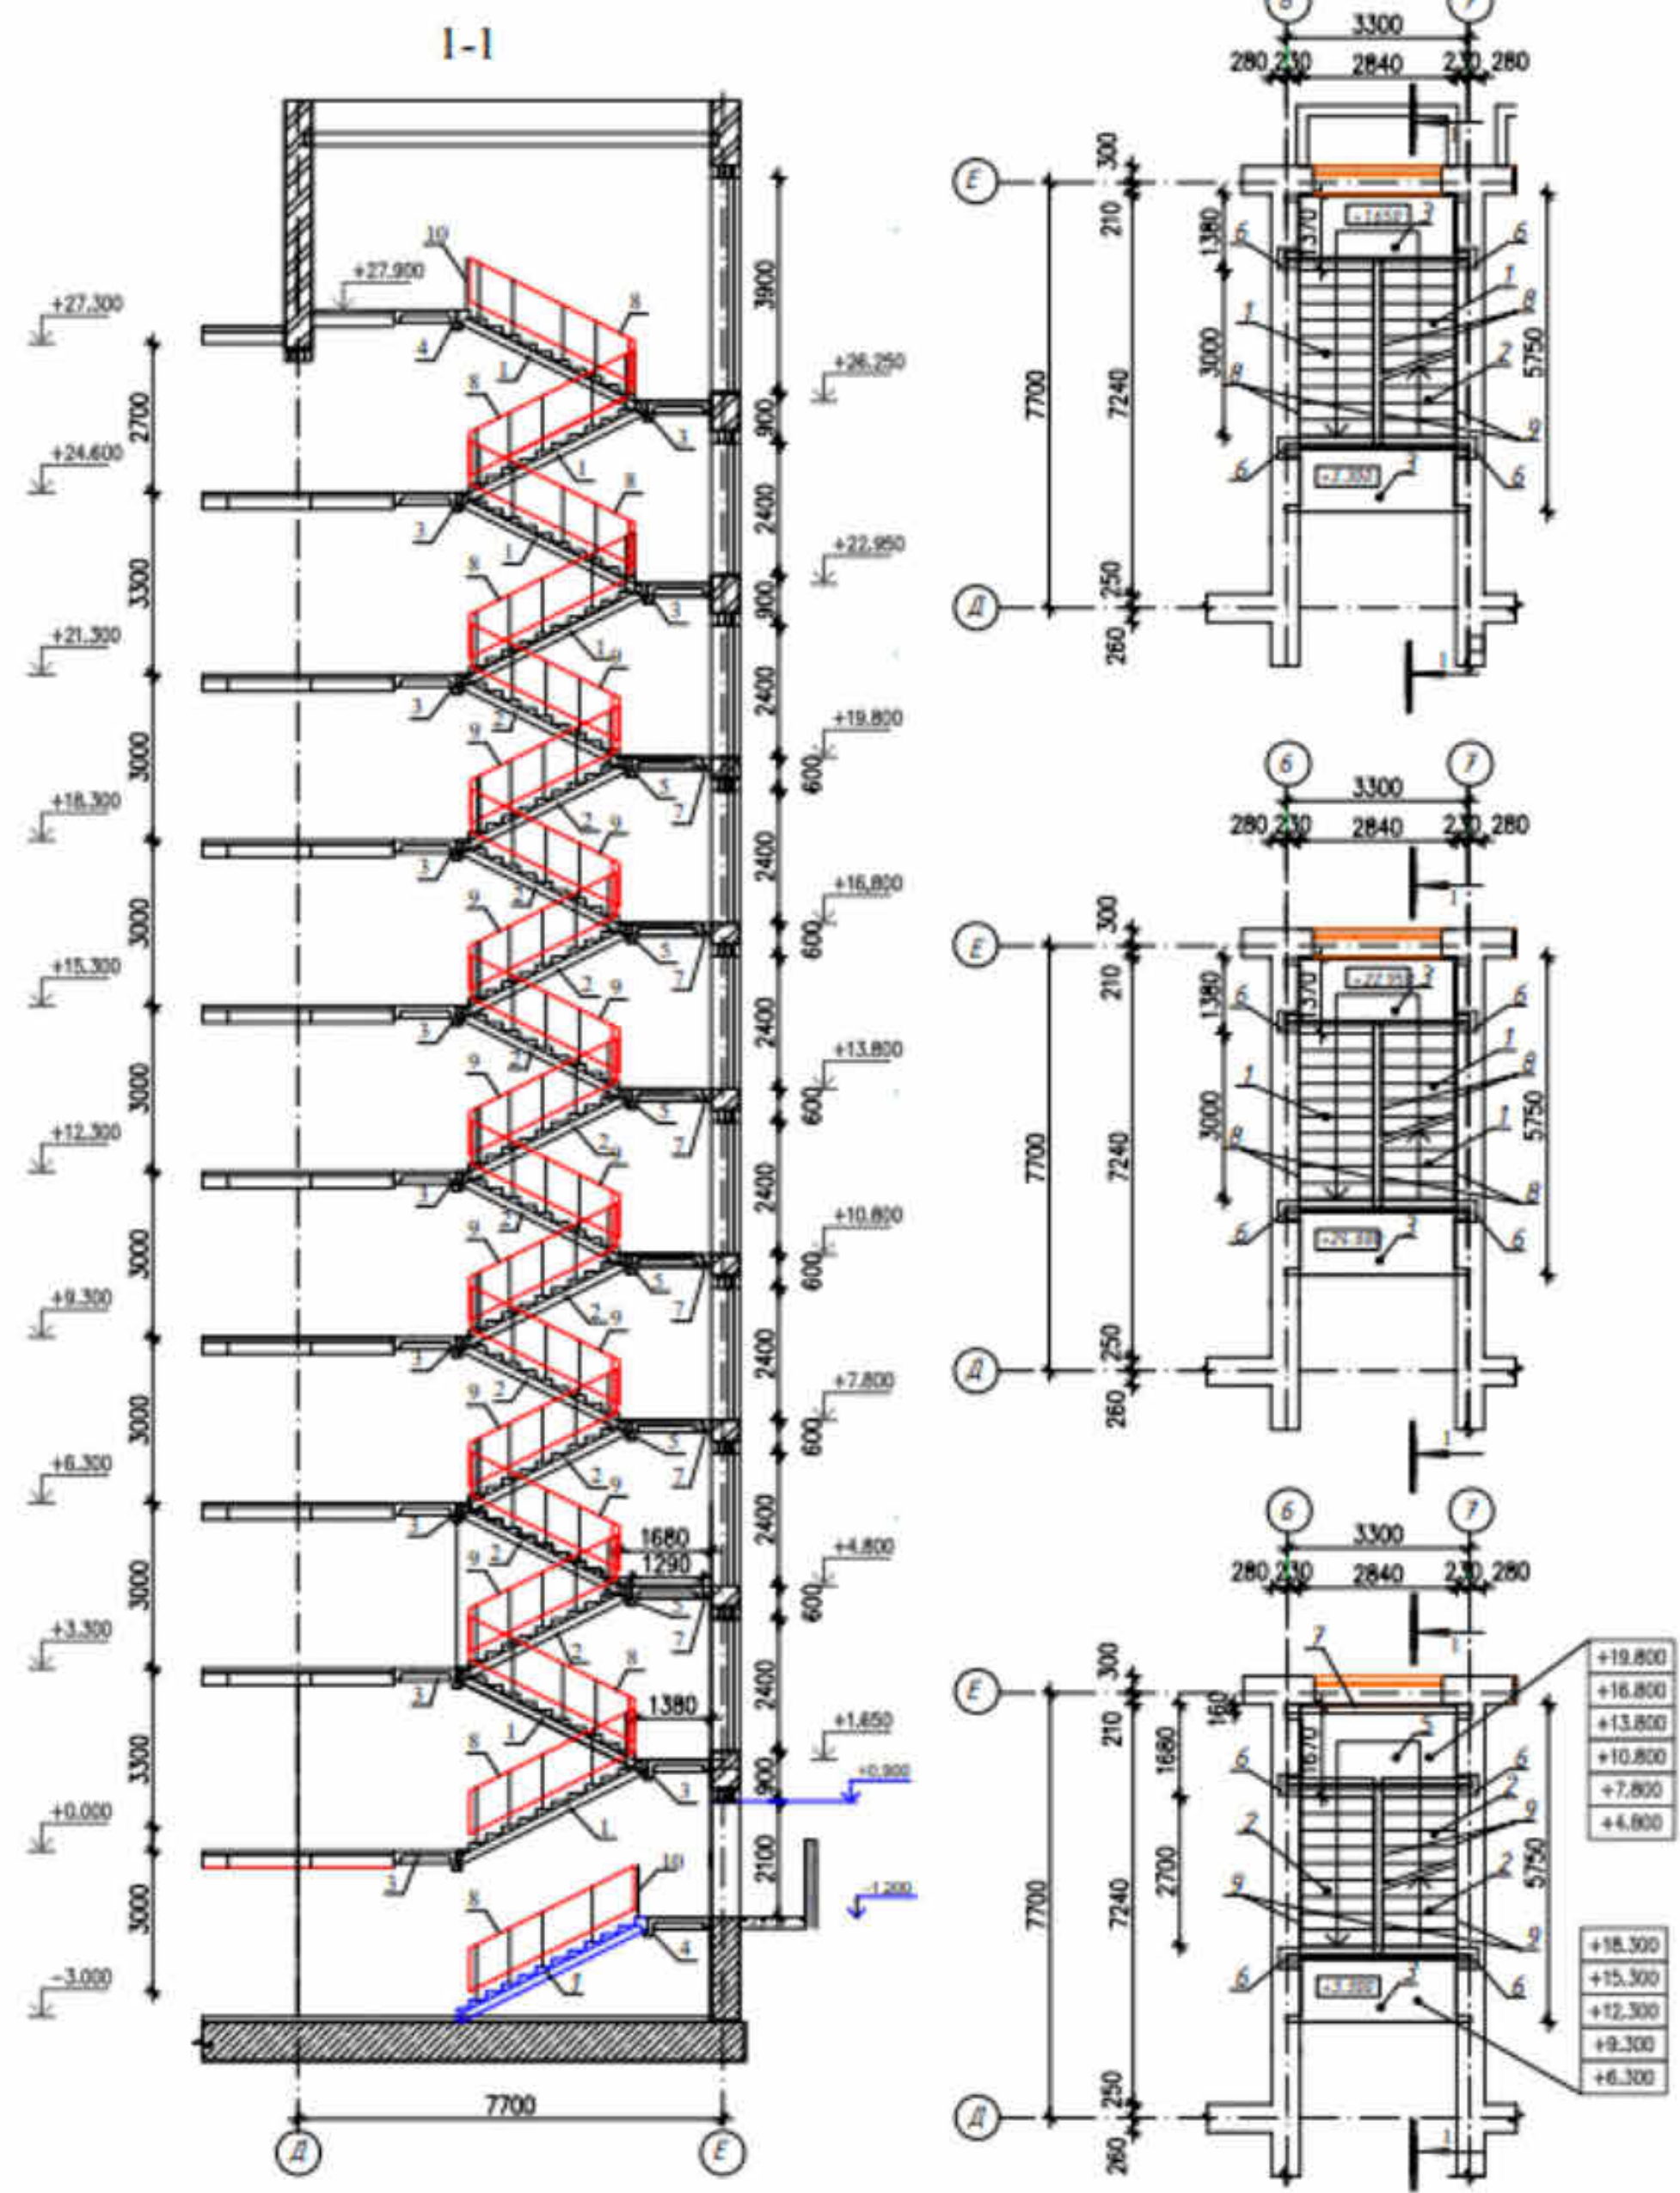



БАКАЛАВРЬСЬКА РОБОТА					
Івано - Франківський національний технічний університет нафти і газу					
Зм.	К-сть	Арк.	№ док.	Підпис	Дата
Виконав		Мельник В.			
Перевірів		Андруссяк А.			
Будівництво багатоквартирного житлового будинку у м. Львів				Стадія	Аркуш
					1
Розріз 1-1				ІФНТУНГ кафедра БУД Б-22-1	

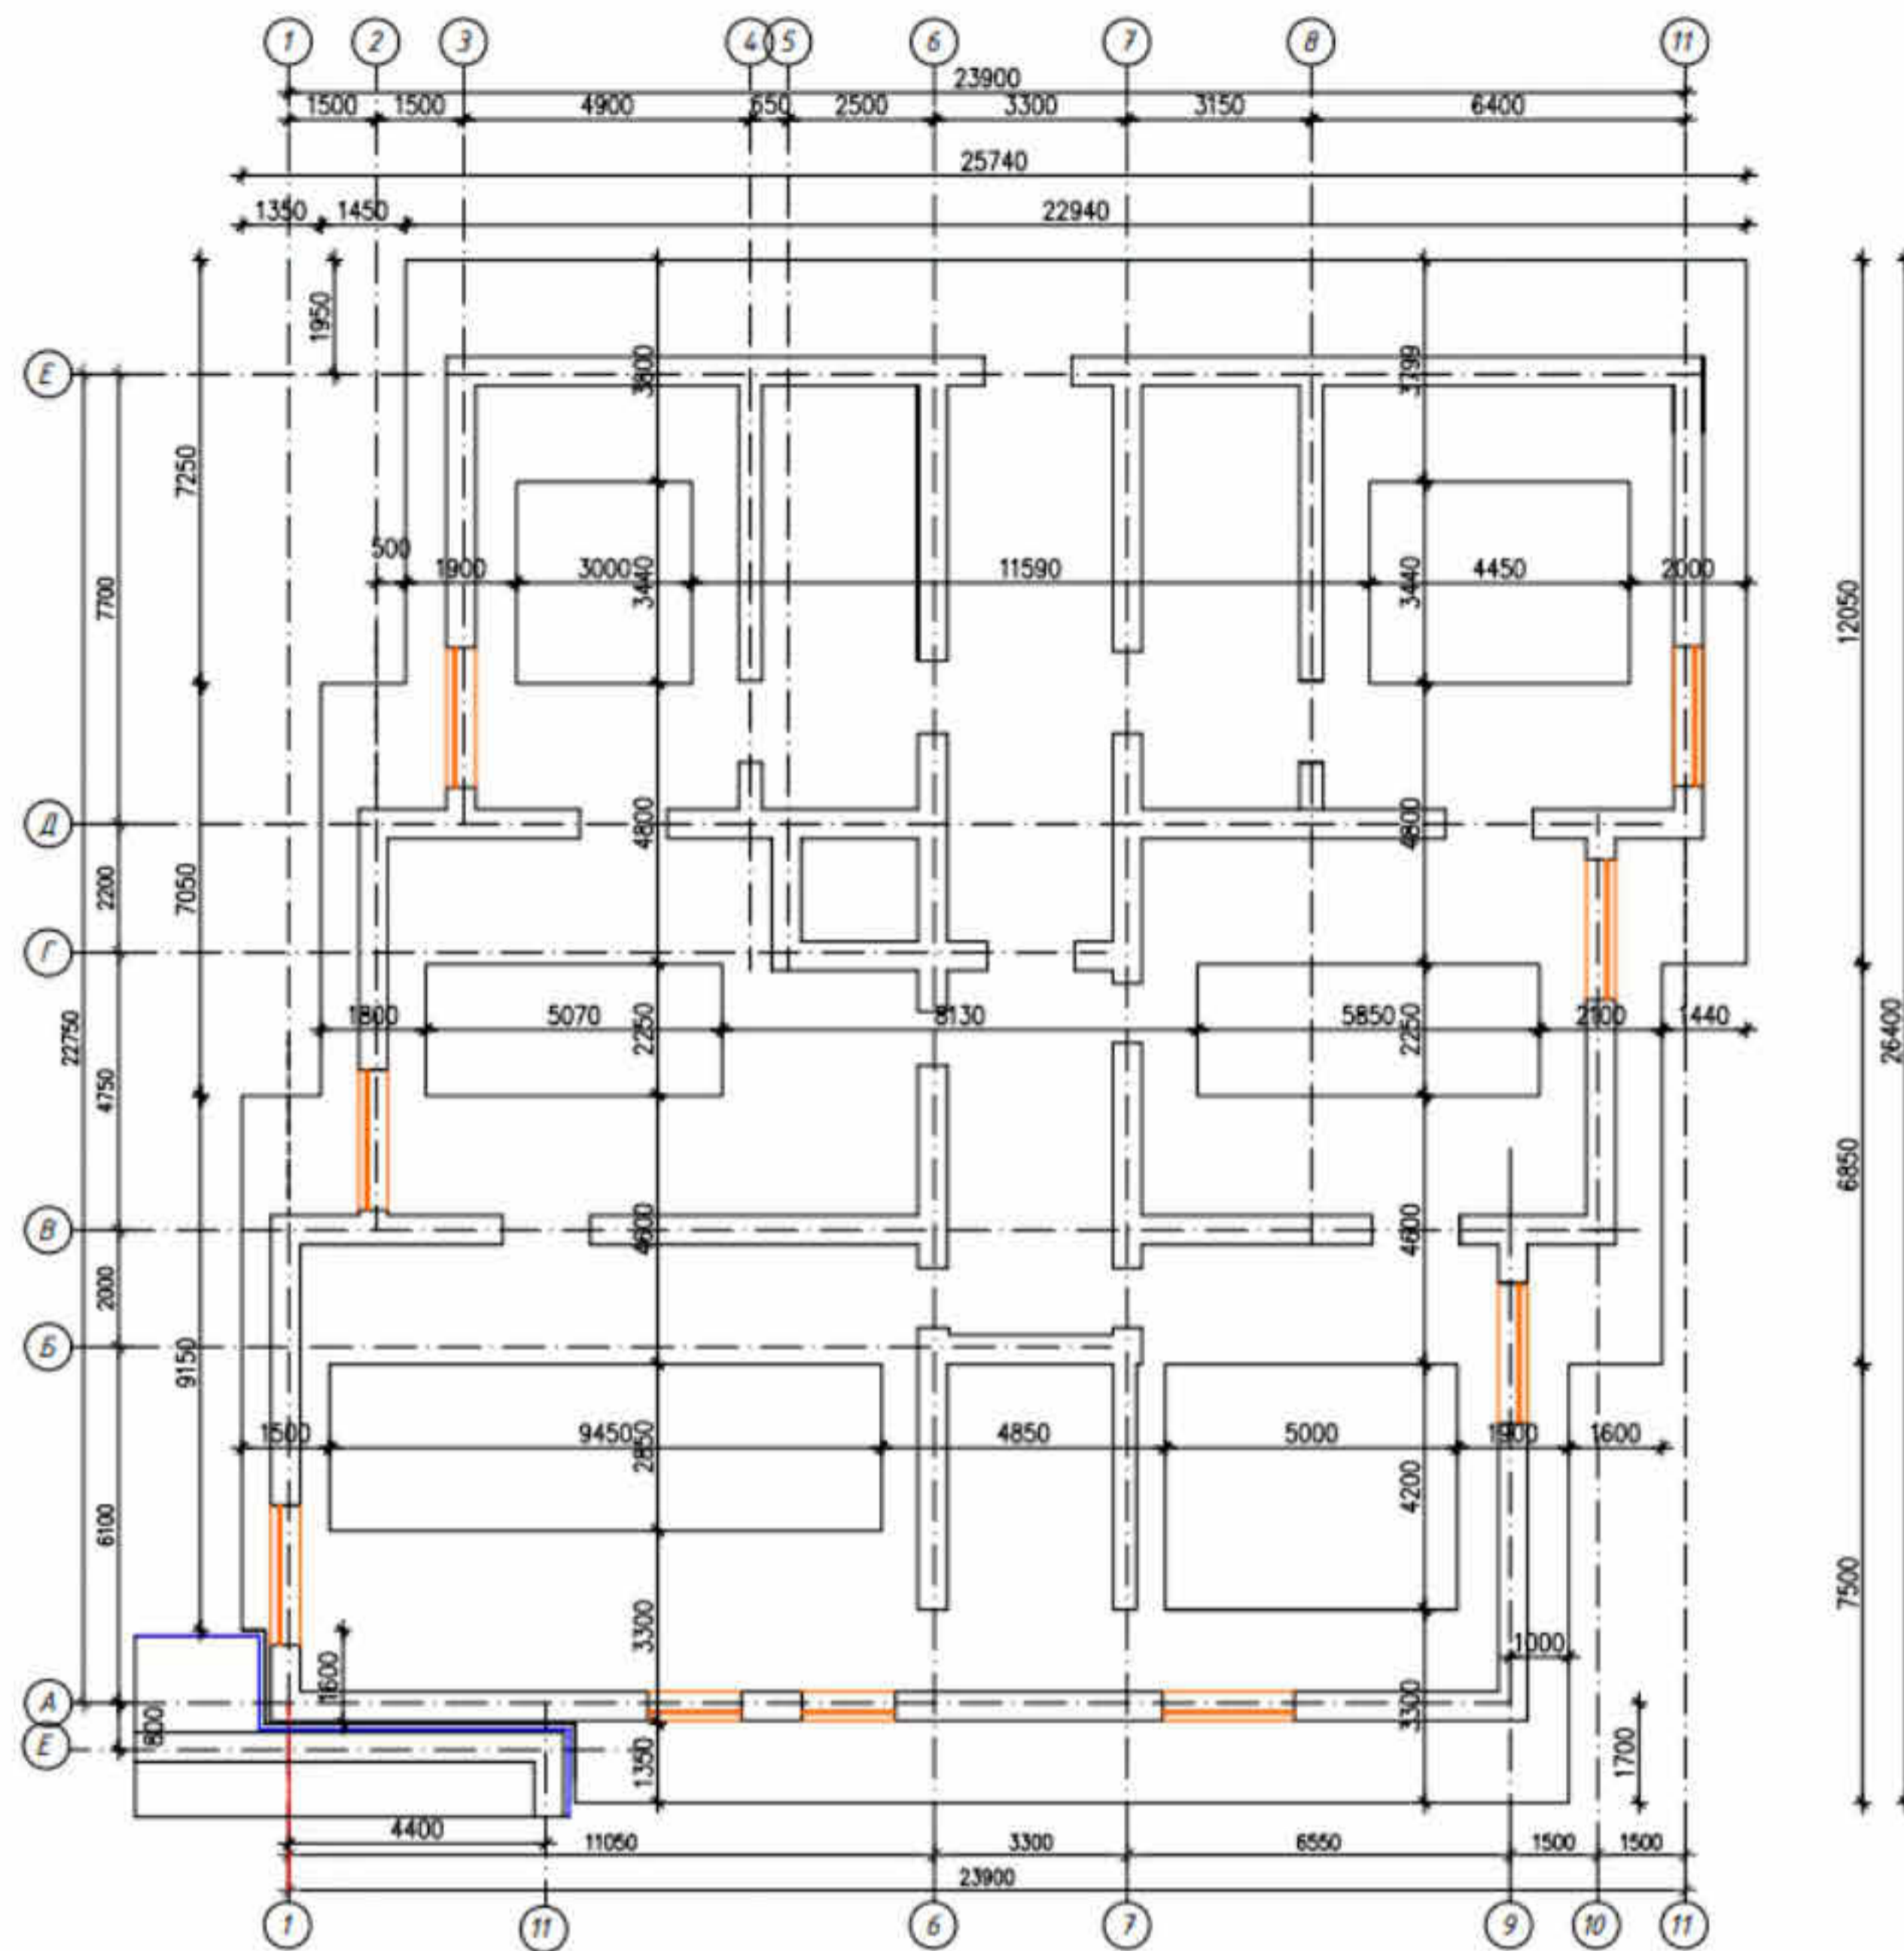


БАКАЛАВРСЬКА РОБОТА						
Івано - Франківський національний технічний університет нафти і газу						
Зм.	К-сть	Арк.	№доку	Підпис	Дата	
Виконав		Мельник В.				
Перевірив		Андрусак А.				
Будівництво багатоквартирного житлового будинку у м. Львів					Стадія	Аркуш
						1
Схема розташування монолітної фундаментної плити					ІФНТУНГ кафедра БУД Б-22-1	

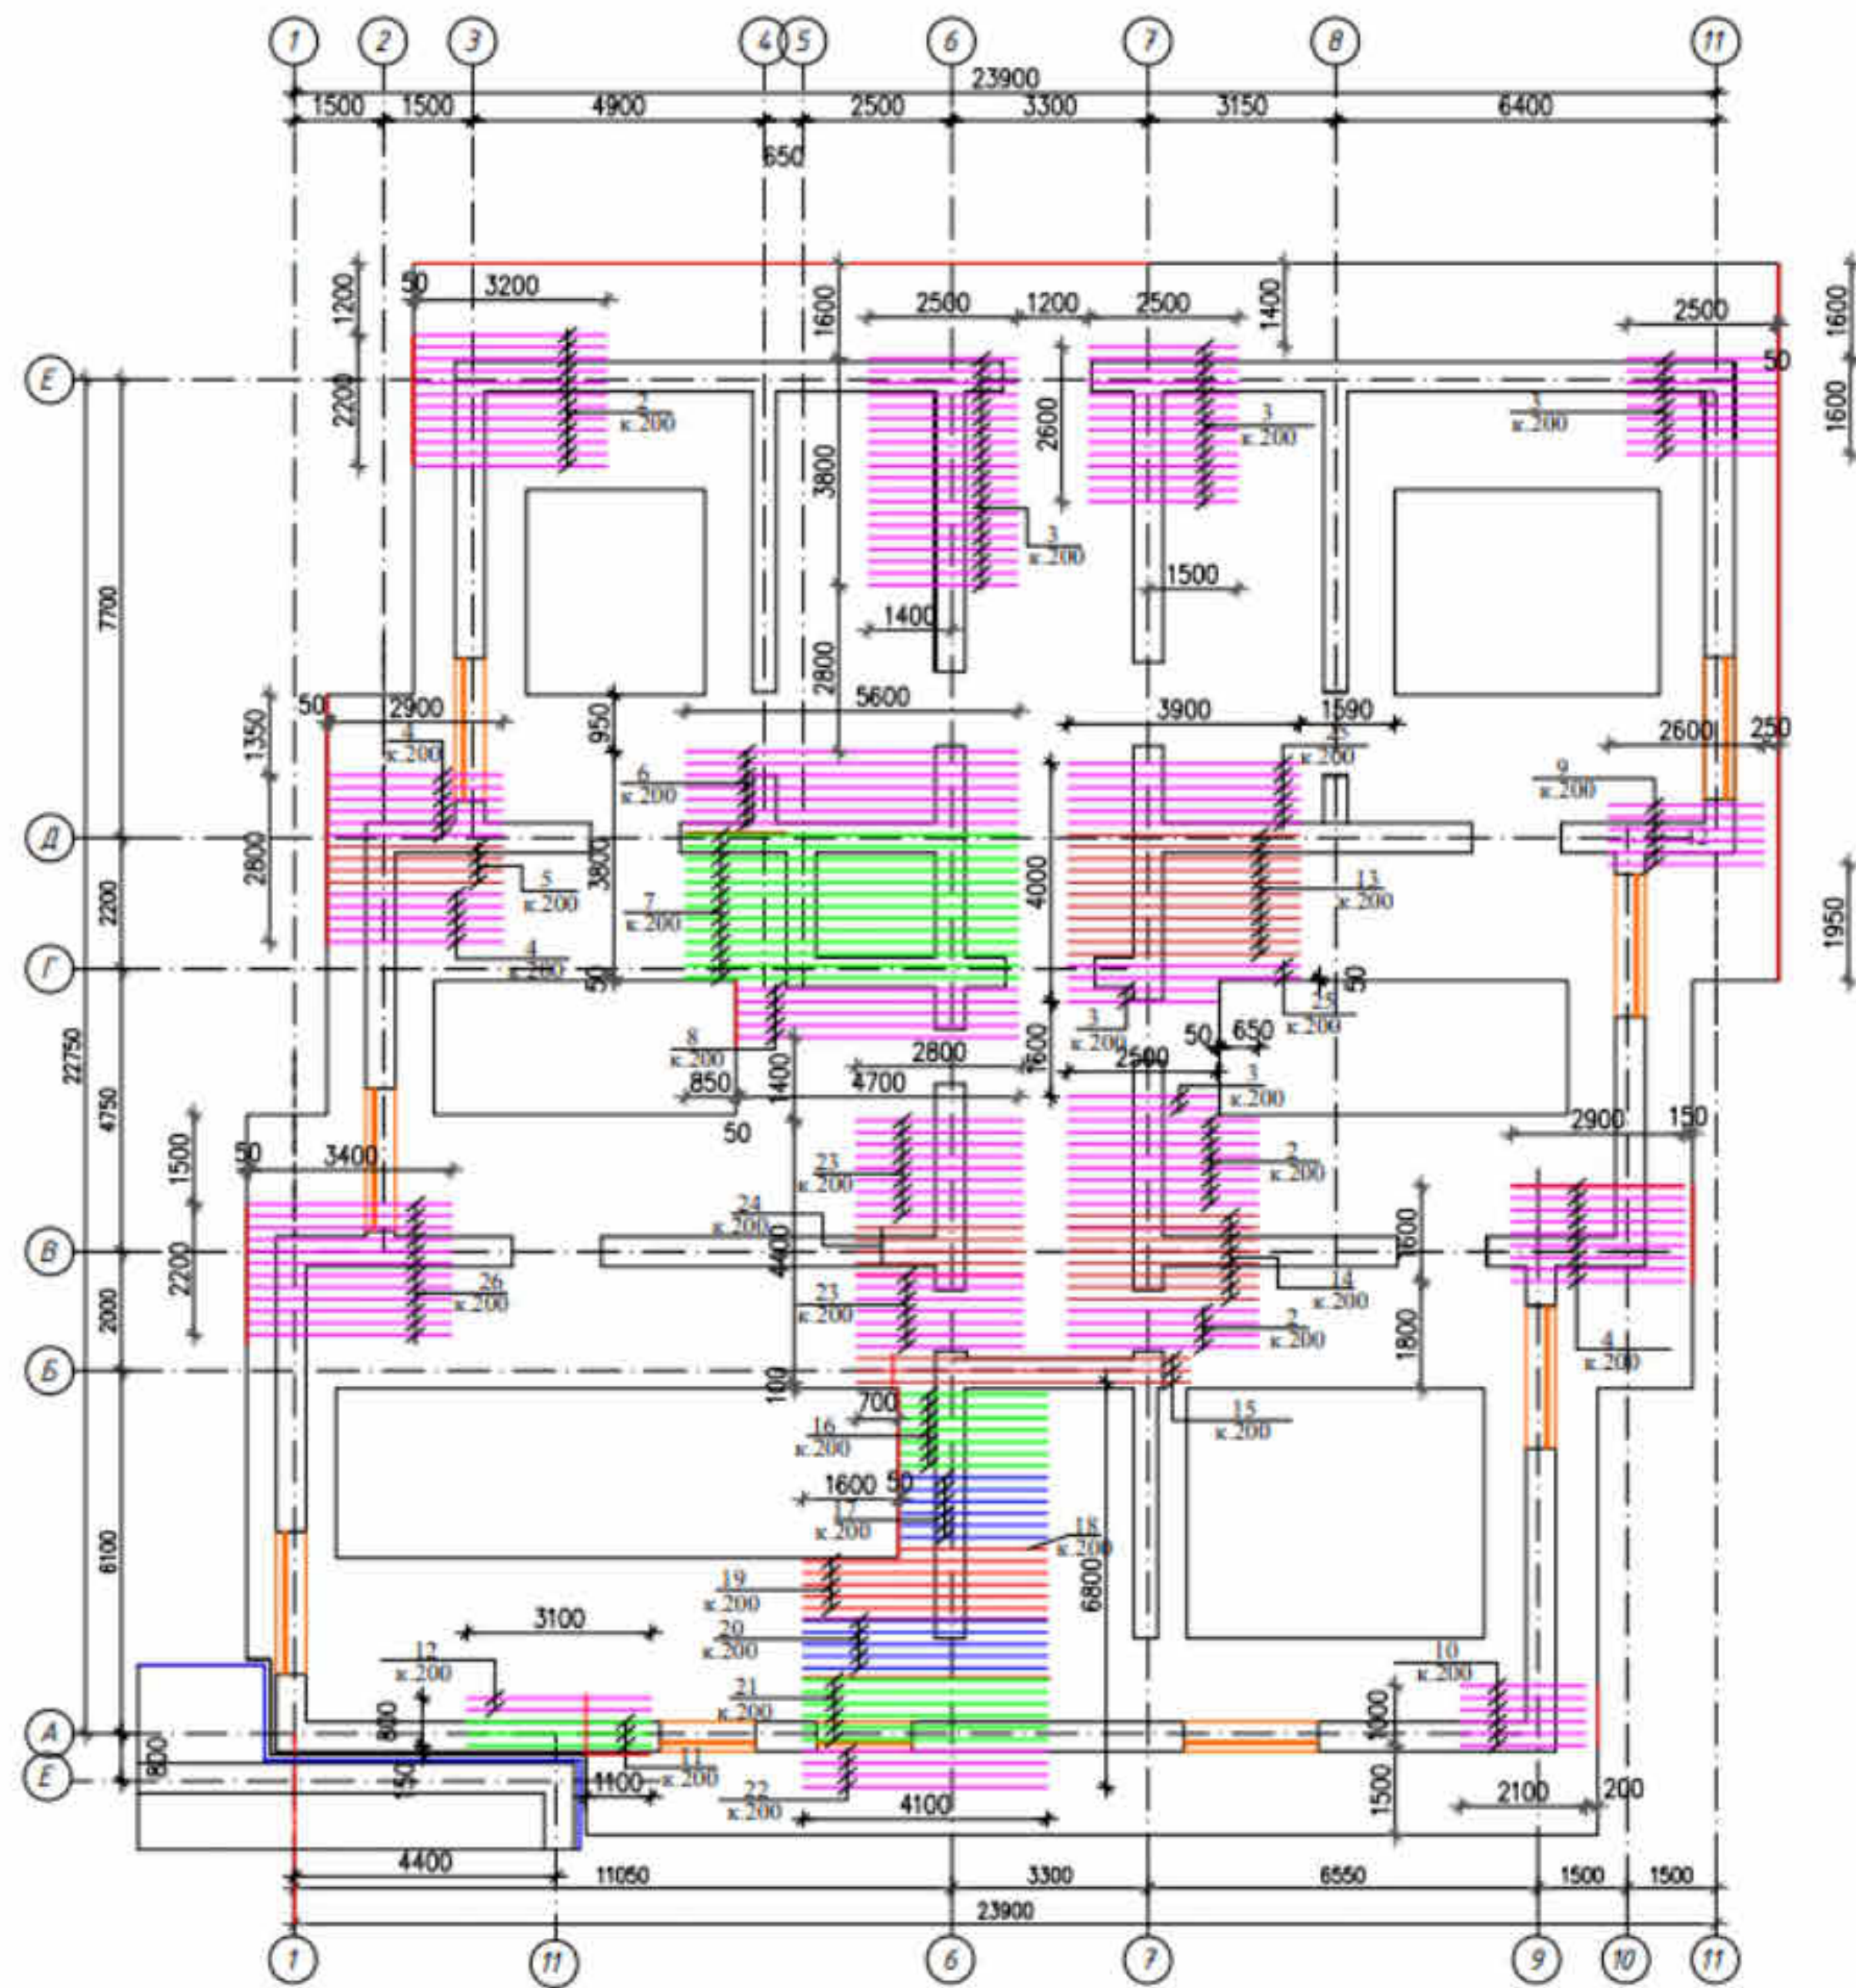


БАКАЛАВРСЬКА РОБОТА					
Івано - Франківський національний технічний університет нафти і газу					
Зм.	К-сть	Арх.	Челок	Підпис	Дата
Виконав		Мельник В.			
Перевірив		Андруссяк А.			
Будівництво багатоквартирного житлового будинку у м. Львів				Стадія	Аркуш
					3
Схема армування монолітної плити				ІФНТУНГ кафедра БУД Б-22-1	

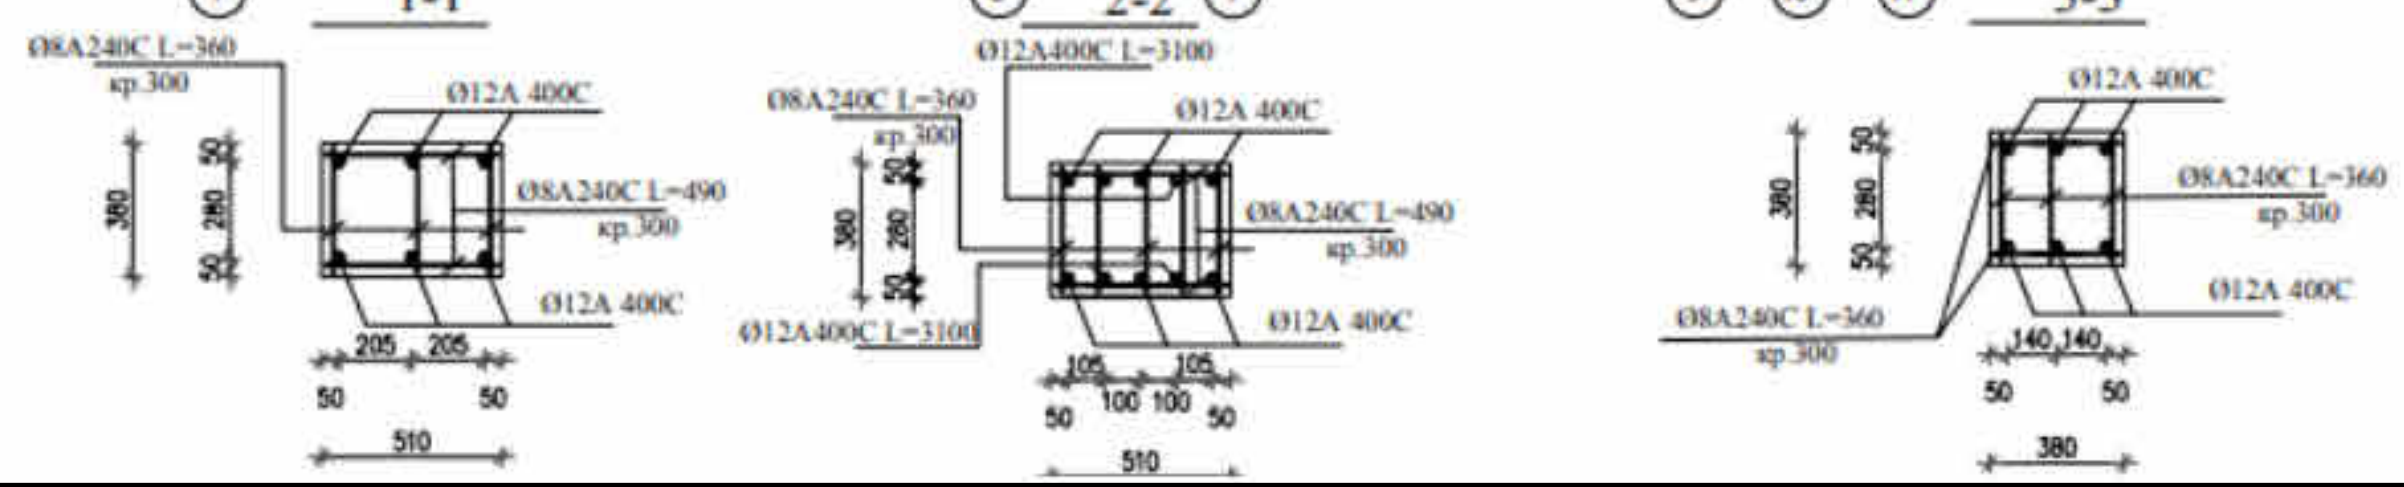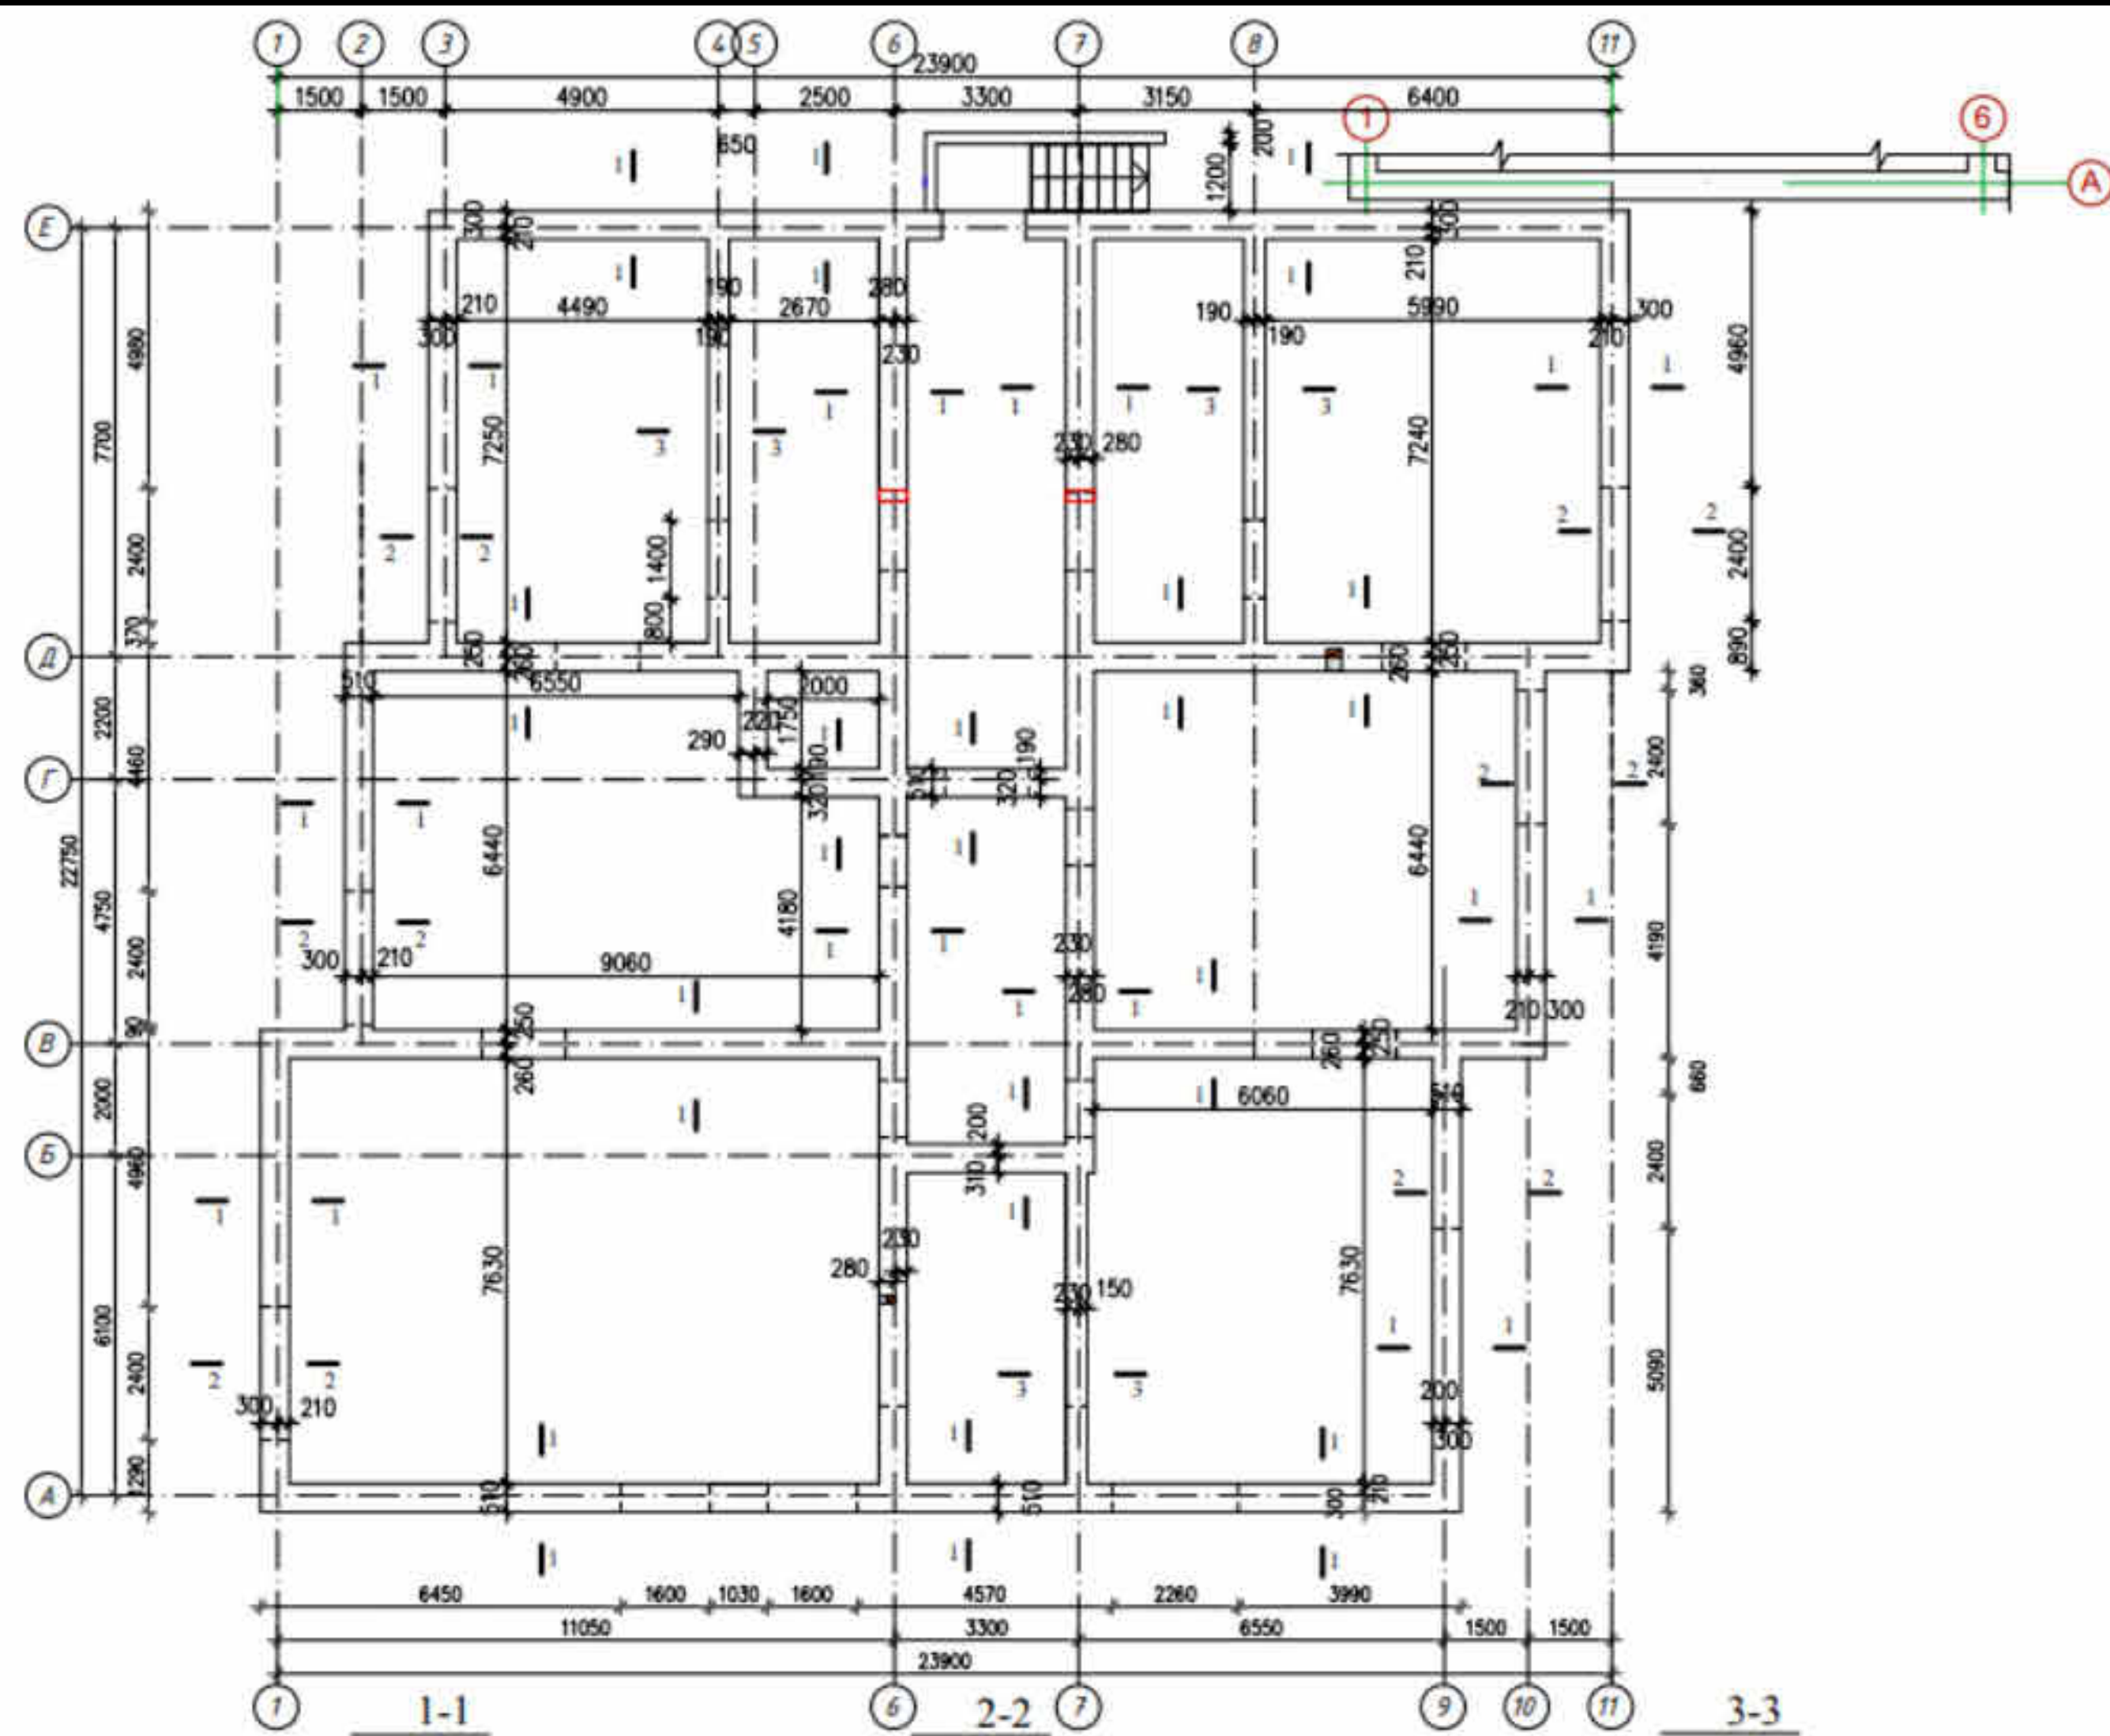


БАКАЛАВРСКА РОБОТА						
Івано - Франківський національний технічний університет нафти і газу						
Зм	К-сть	Арк	Чедок	Підпис	Дата	
Виконав	Мельник В.					
Перевірів	Андрусак А.					
Будівництво багатоквартирного житлового будинку у м. Львів				Стадія	Аркуш	Аркушів
					4	
Монолітний пояс				ІФНТУНГ кафедра БУД Б-22-1		

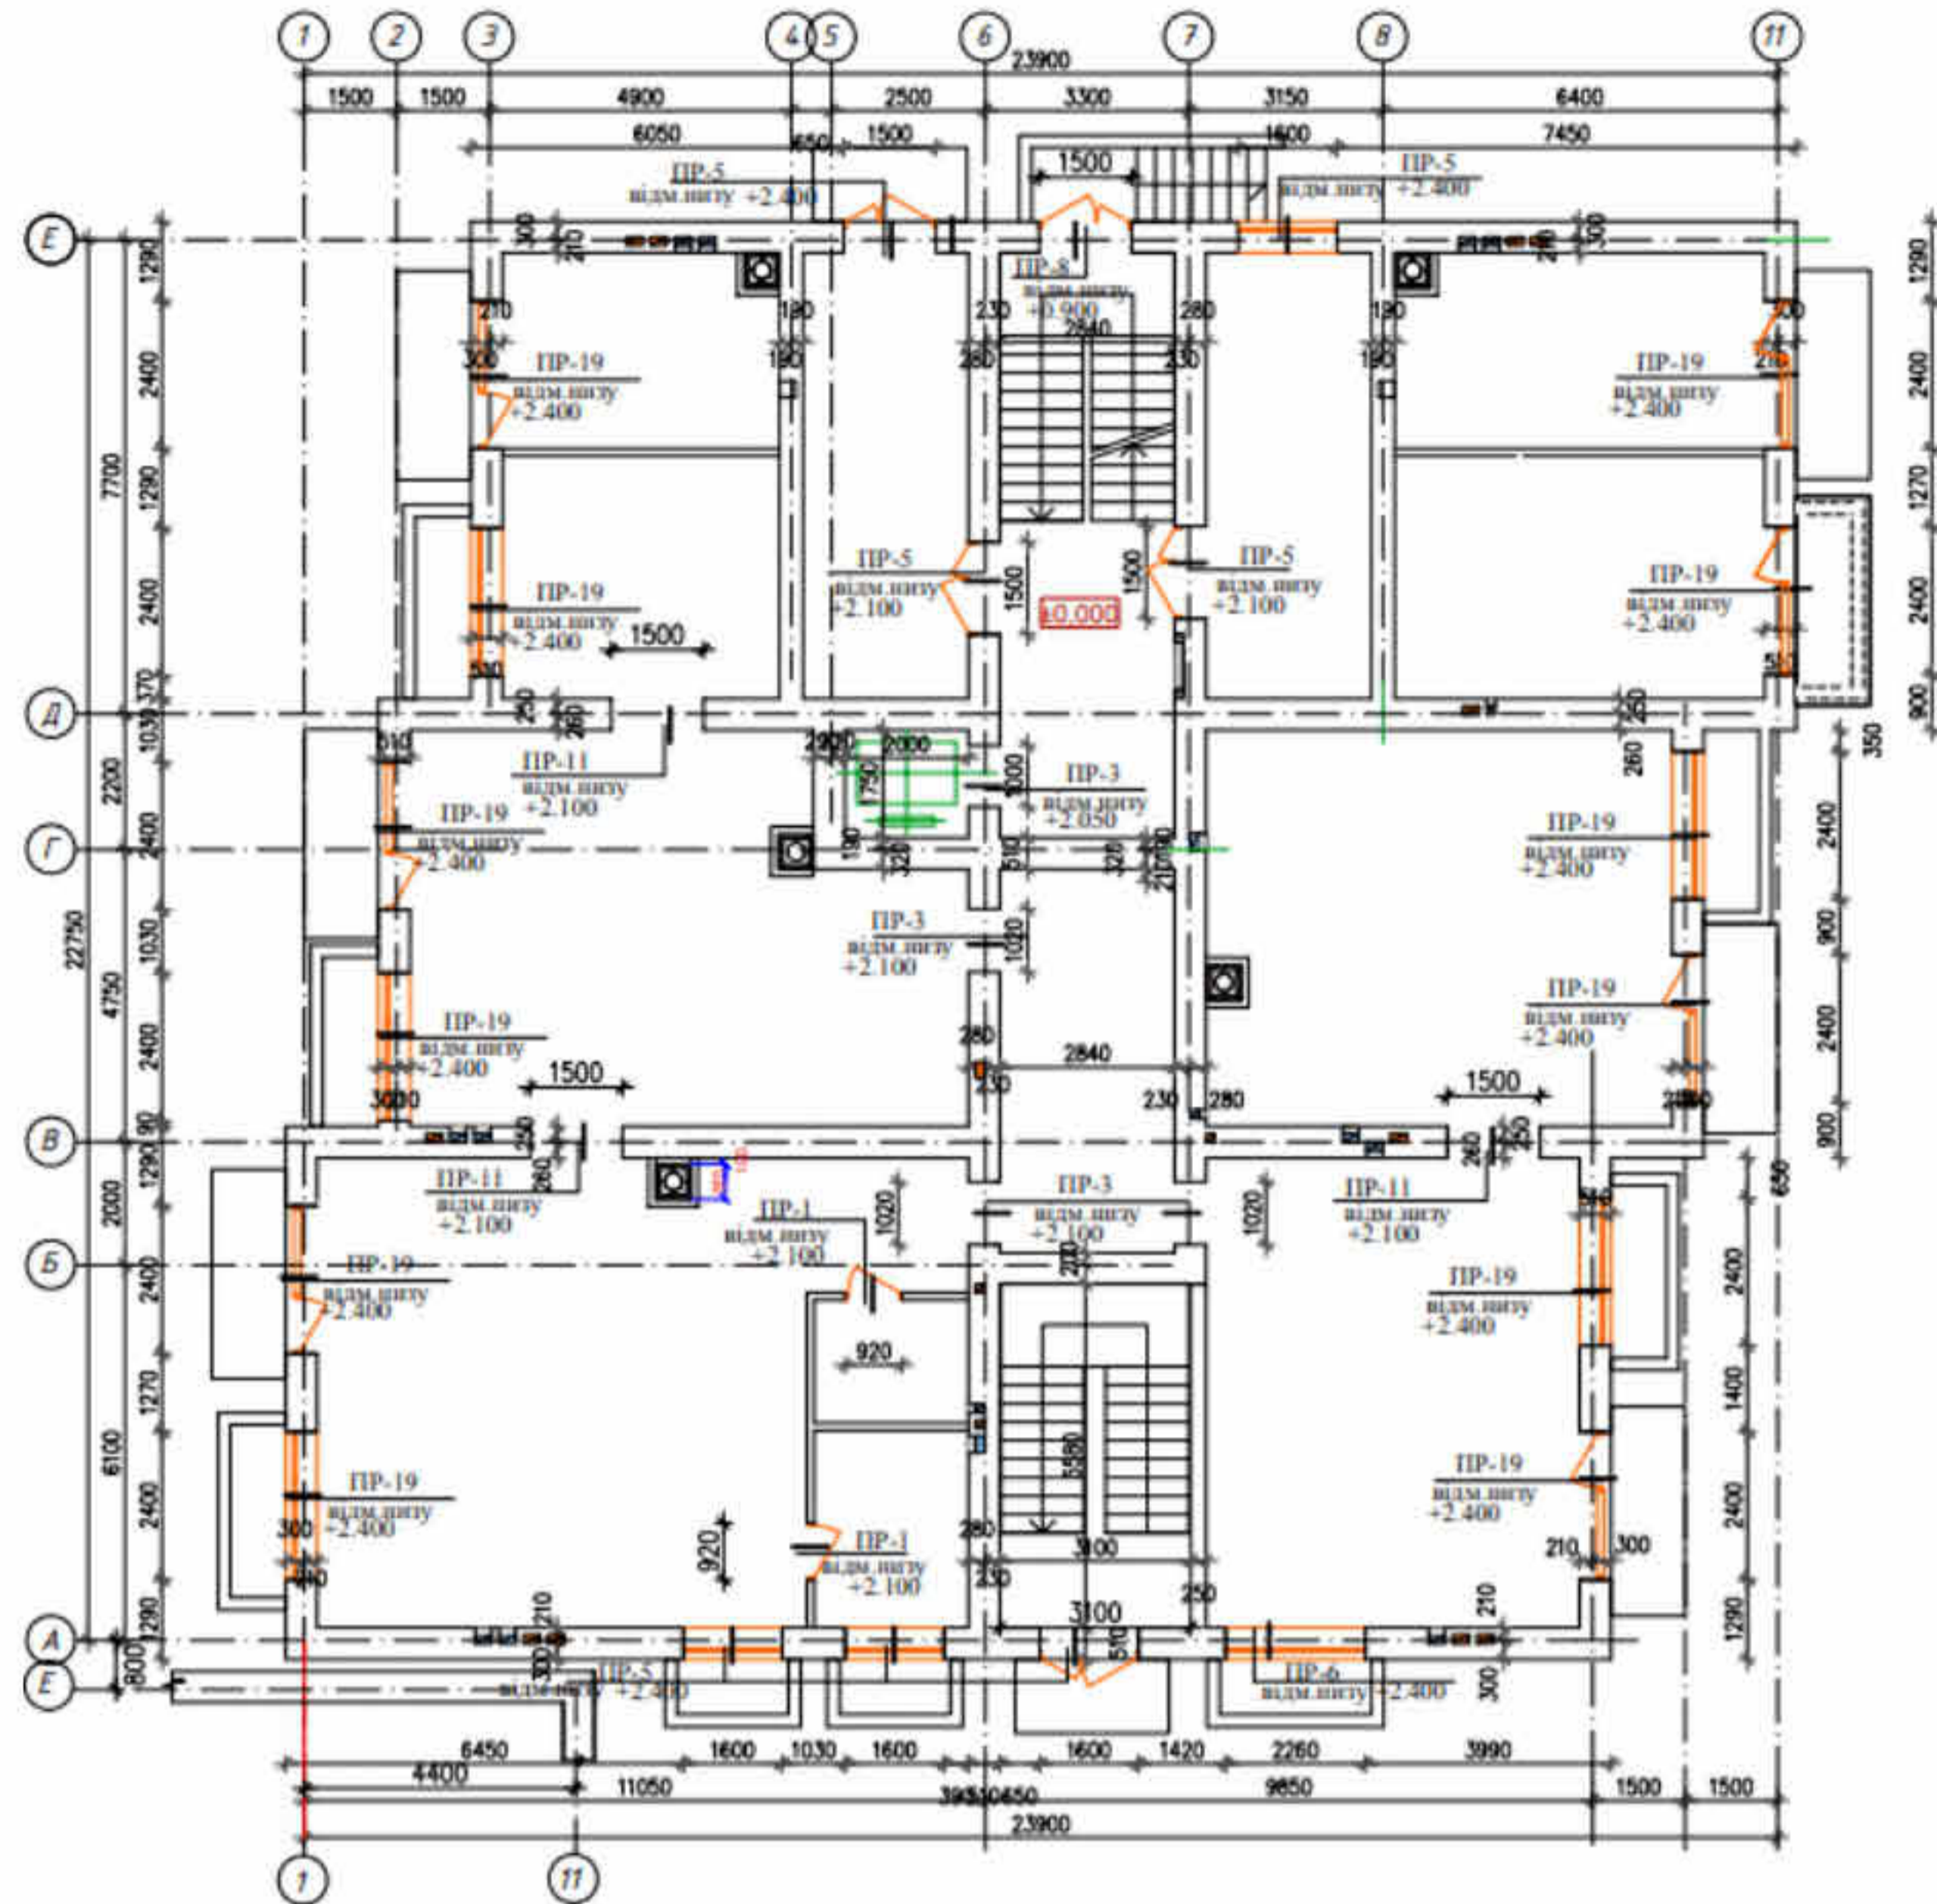

						БАКАЛАВРЬСКА РОБОТА			
						Івано - Франківський національний технічний університет нафти і газу			
Зм.	К-сть	Арх.	Нодж.	Підпис	Дата	Будівництво багатоквартирного житлового будинку у м. Львів	Стадія	Архуш	Архушів
Виконав		Мельник В.						5	
Перевірив		Андрусак А.				Схема перемичок		ІФНТУНГ кафедра БУД Б-22-1	

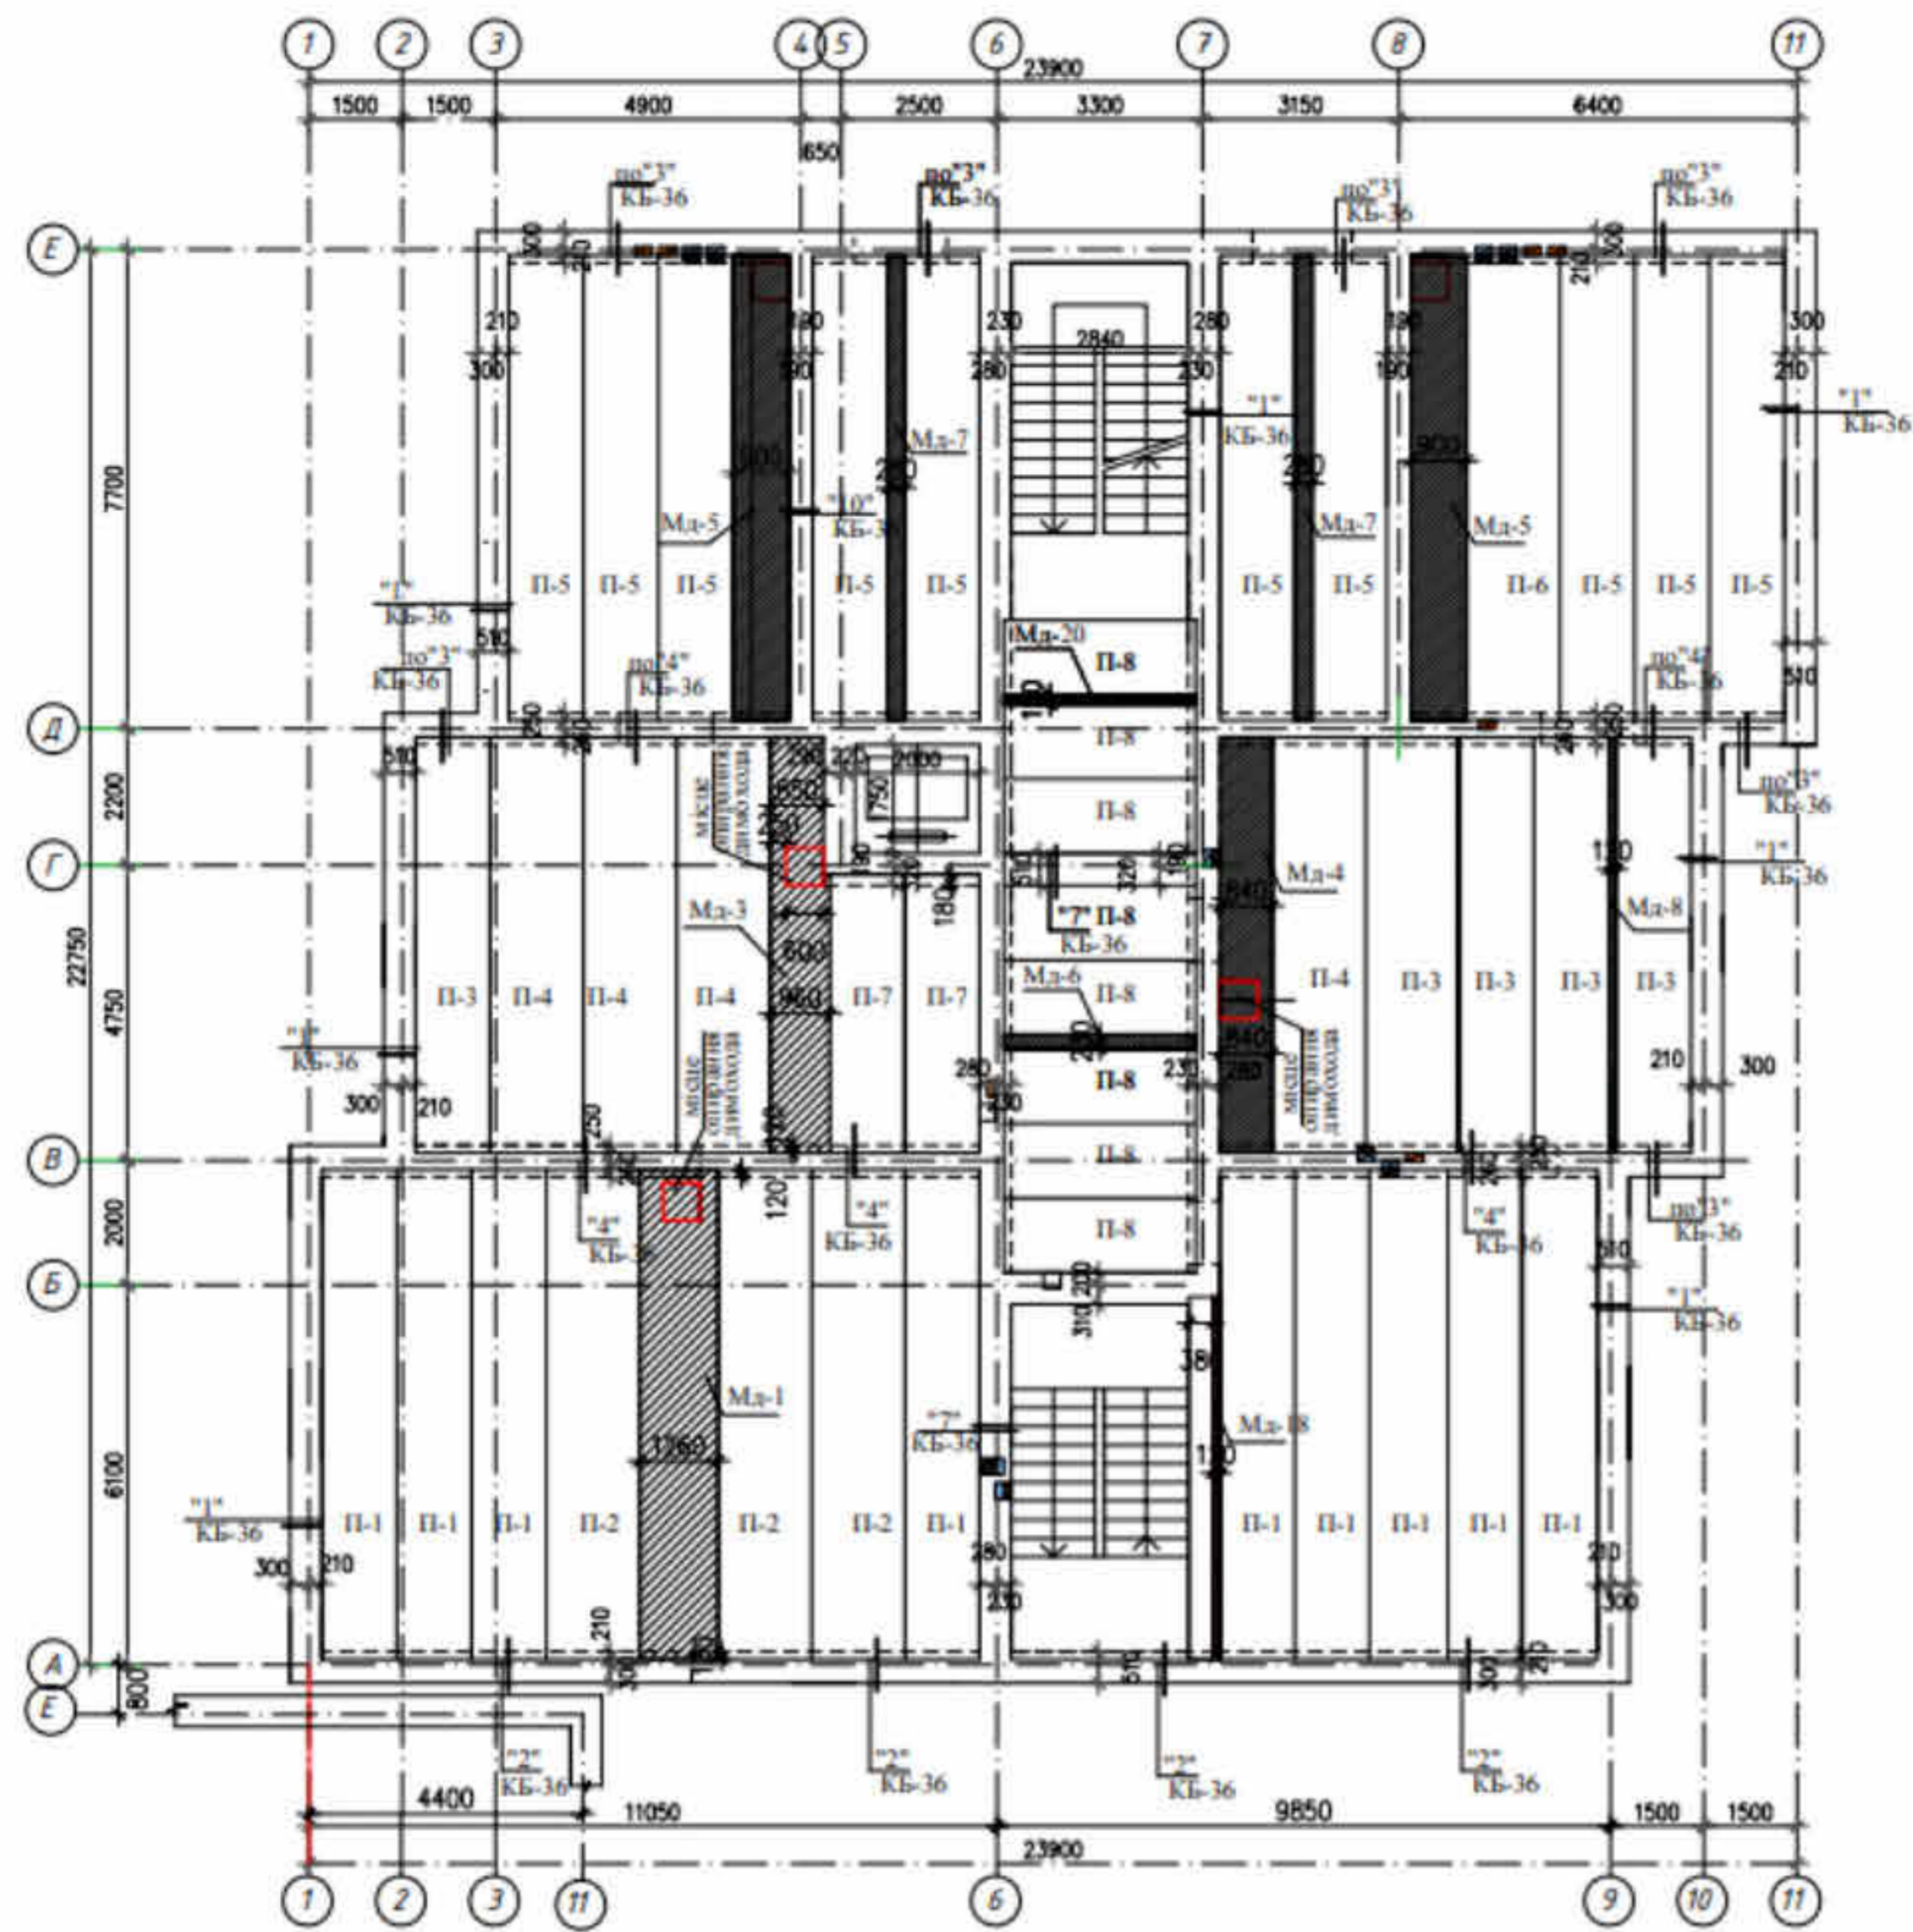

БАКАЛАВРЬСКА РОБОТА					
Івано - Франківський національний технічний університет нафти і газу					
Зм.	К-сть	Арк.	№ док.	Підпис	Дата
Виконав	Мельник В.				
Перевірив	Андрусак А.				
Будівництво багатоквартирного житлового будинку у м. Львів				Стадія	Аркуш
					6
Схема перекриття підвалу				ІФНТУНГ кафедра БУД Б-22-1	

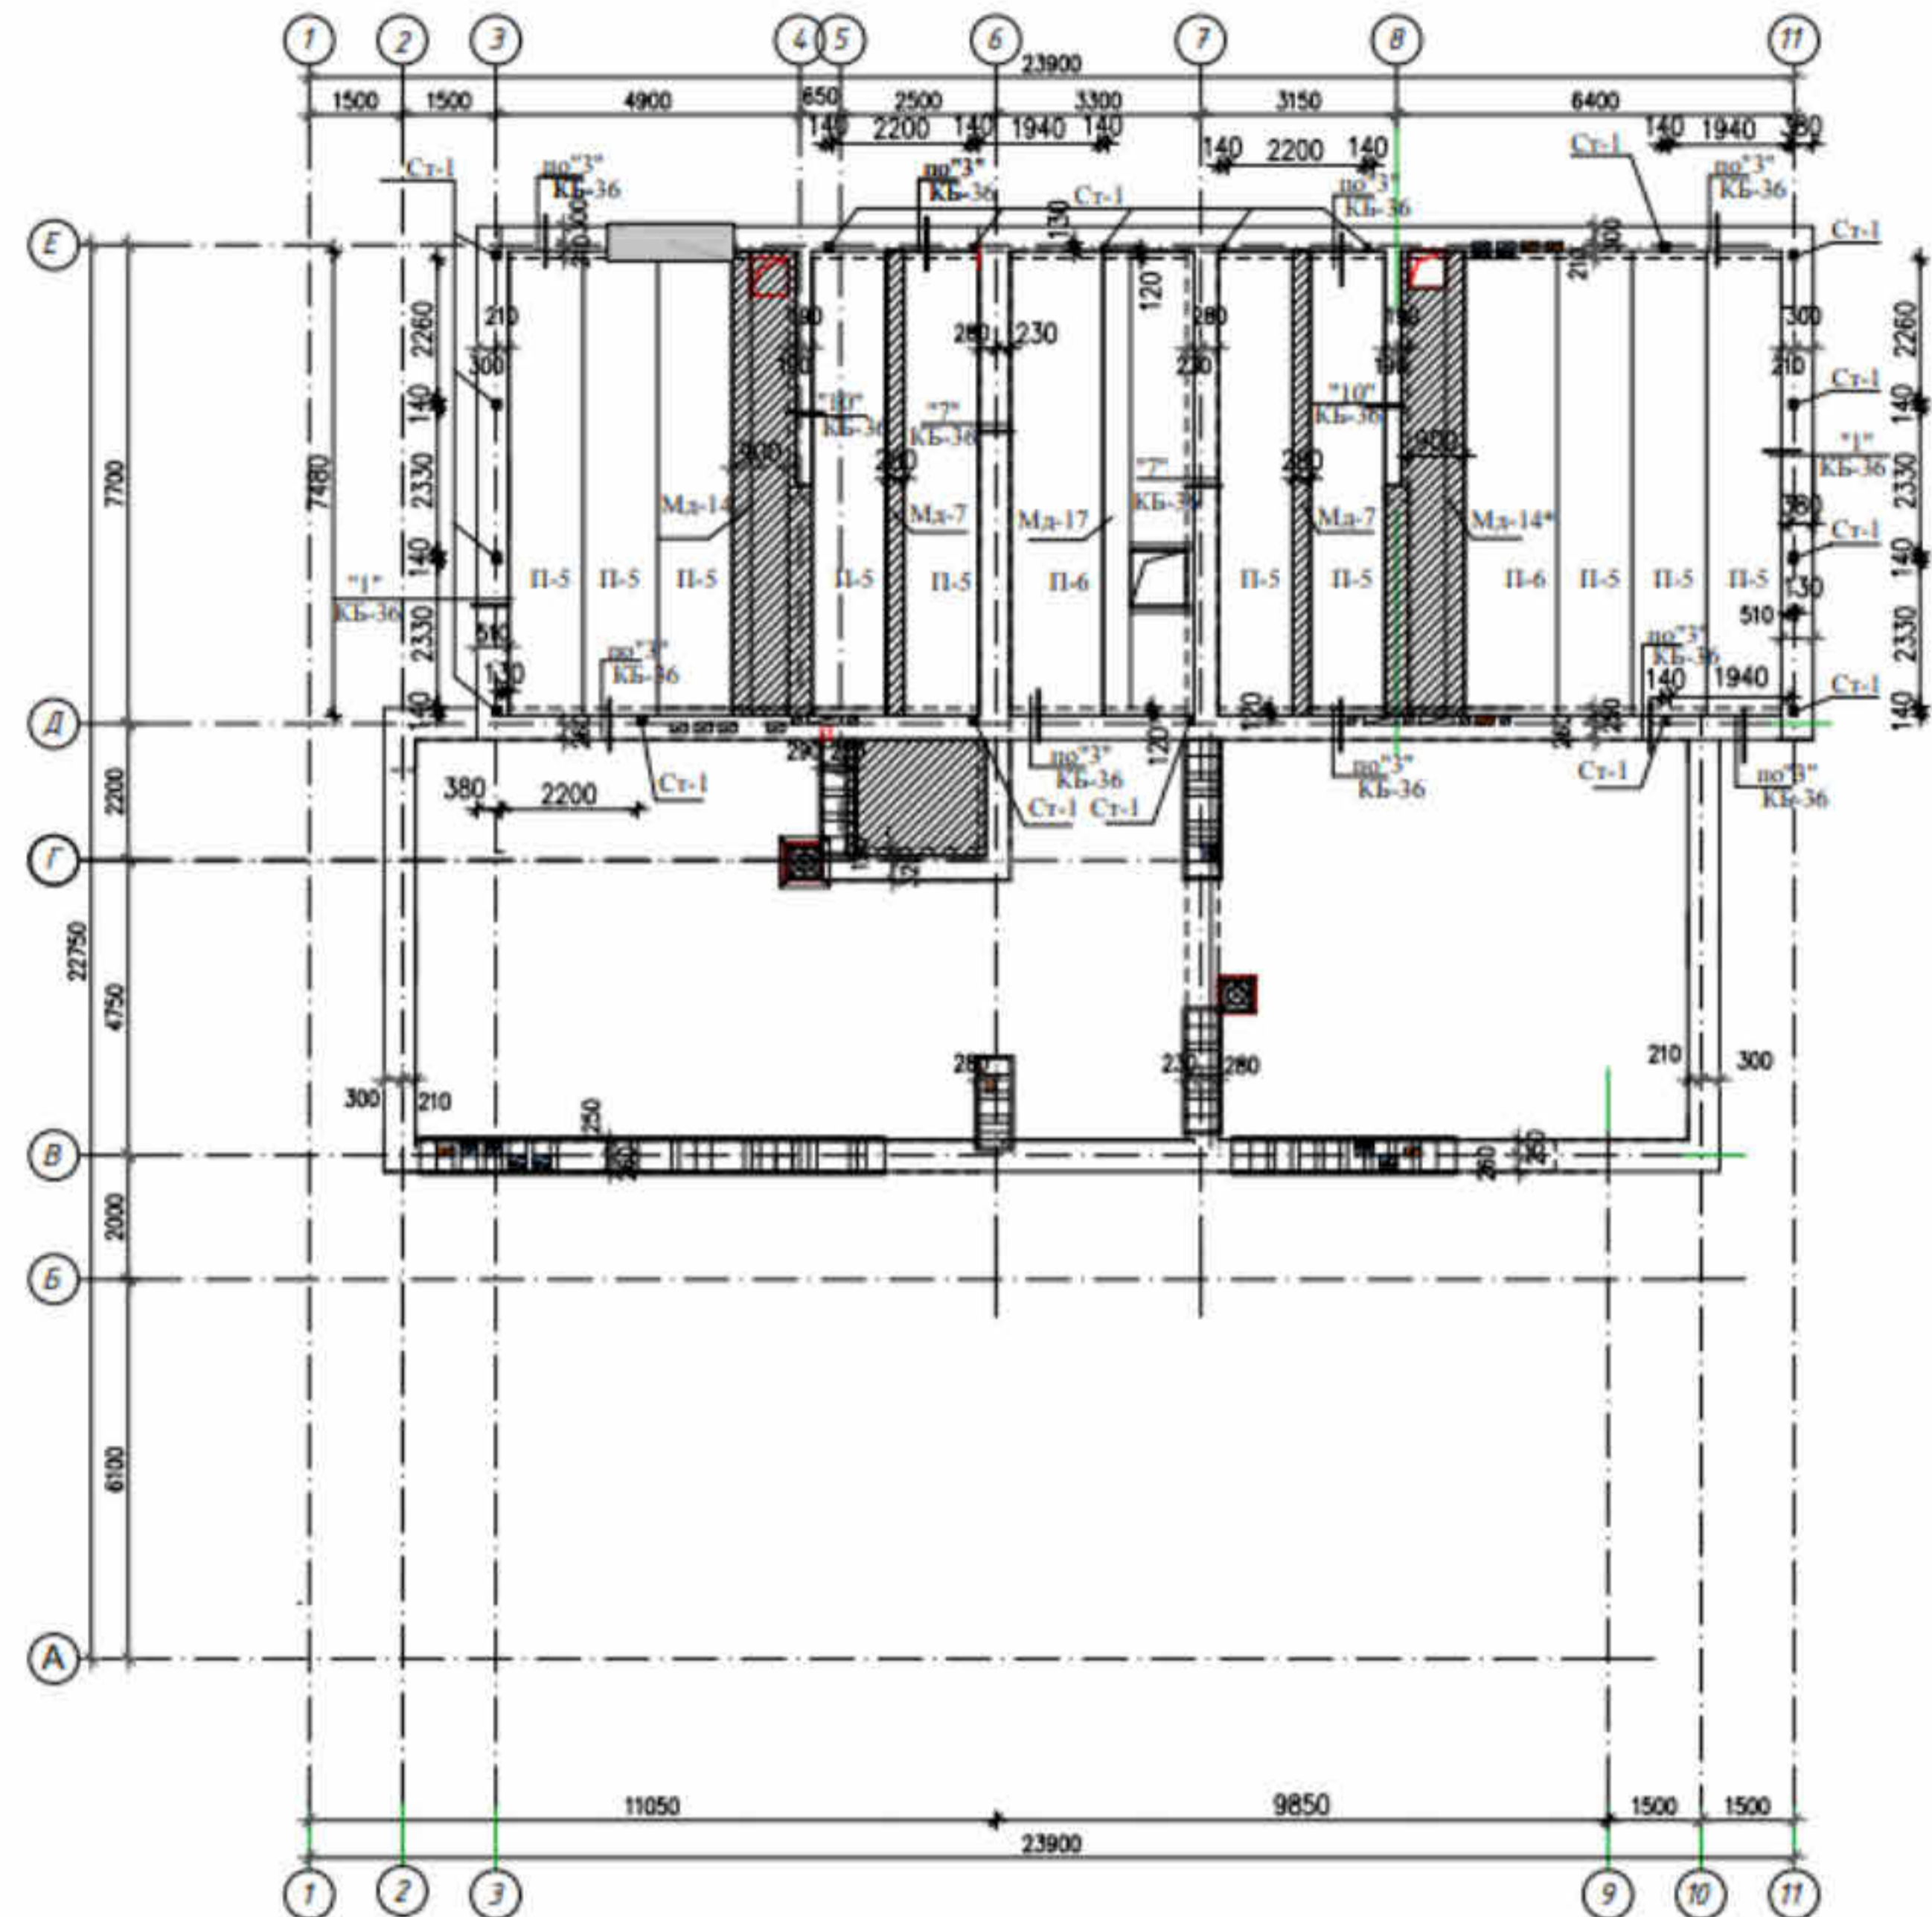

БАКАЛАВРЬСЬКА РОБОТА						
Івано - Франківський національний технічний університет нафти і газу						
Зм.	К-сть	Арх.	Чл.док.	Підпис	Дата	
Виконав	Мельник В.					
Перевірів	Андрусак А.					
Будівництво багатоквартирного житлового будинку у м. Львів				Стадія	Аркуш	Аркушів
					7	
Схема перекриття 10-го поверху				ІФНТУНГ кафедра БУД Б-22-1		





**ДЯКУЮ З УВАГУ!**