


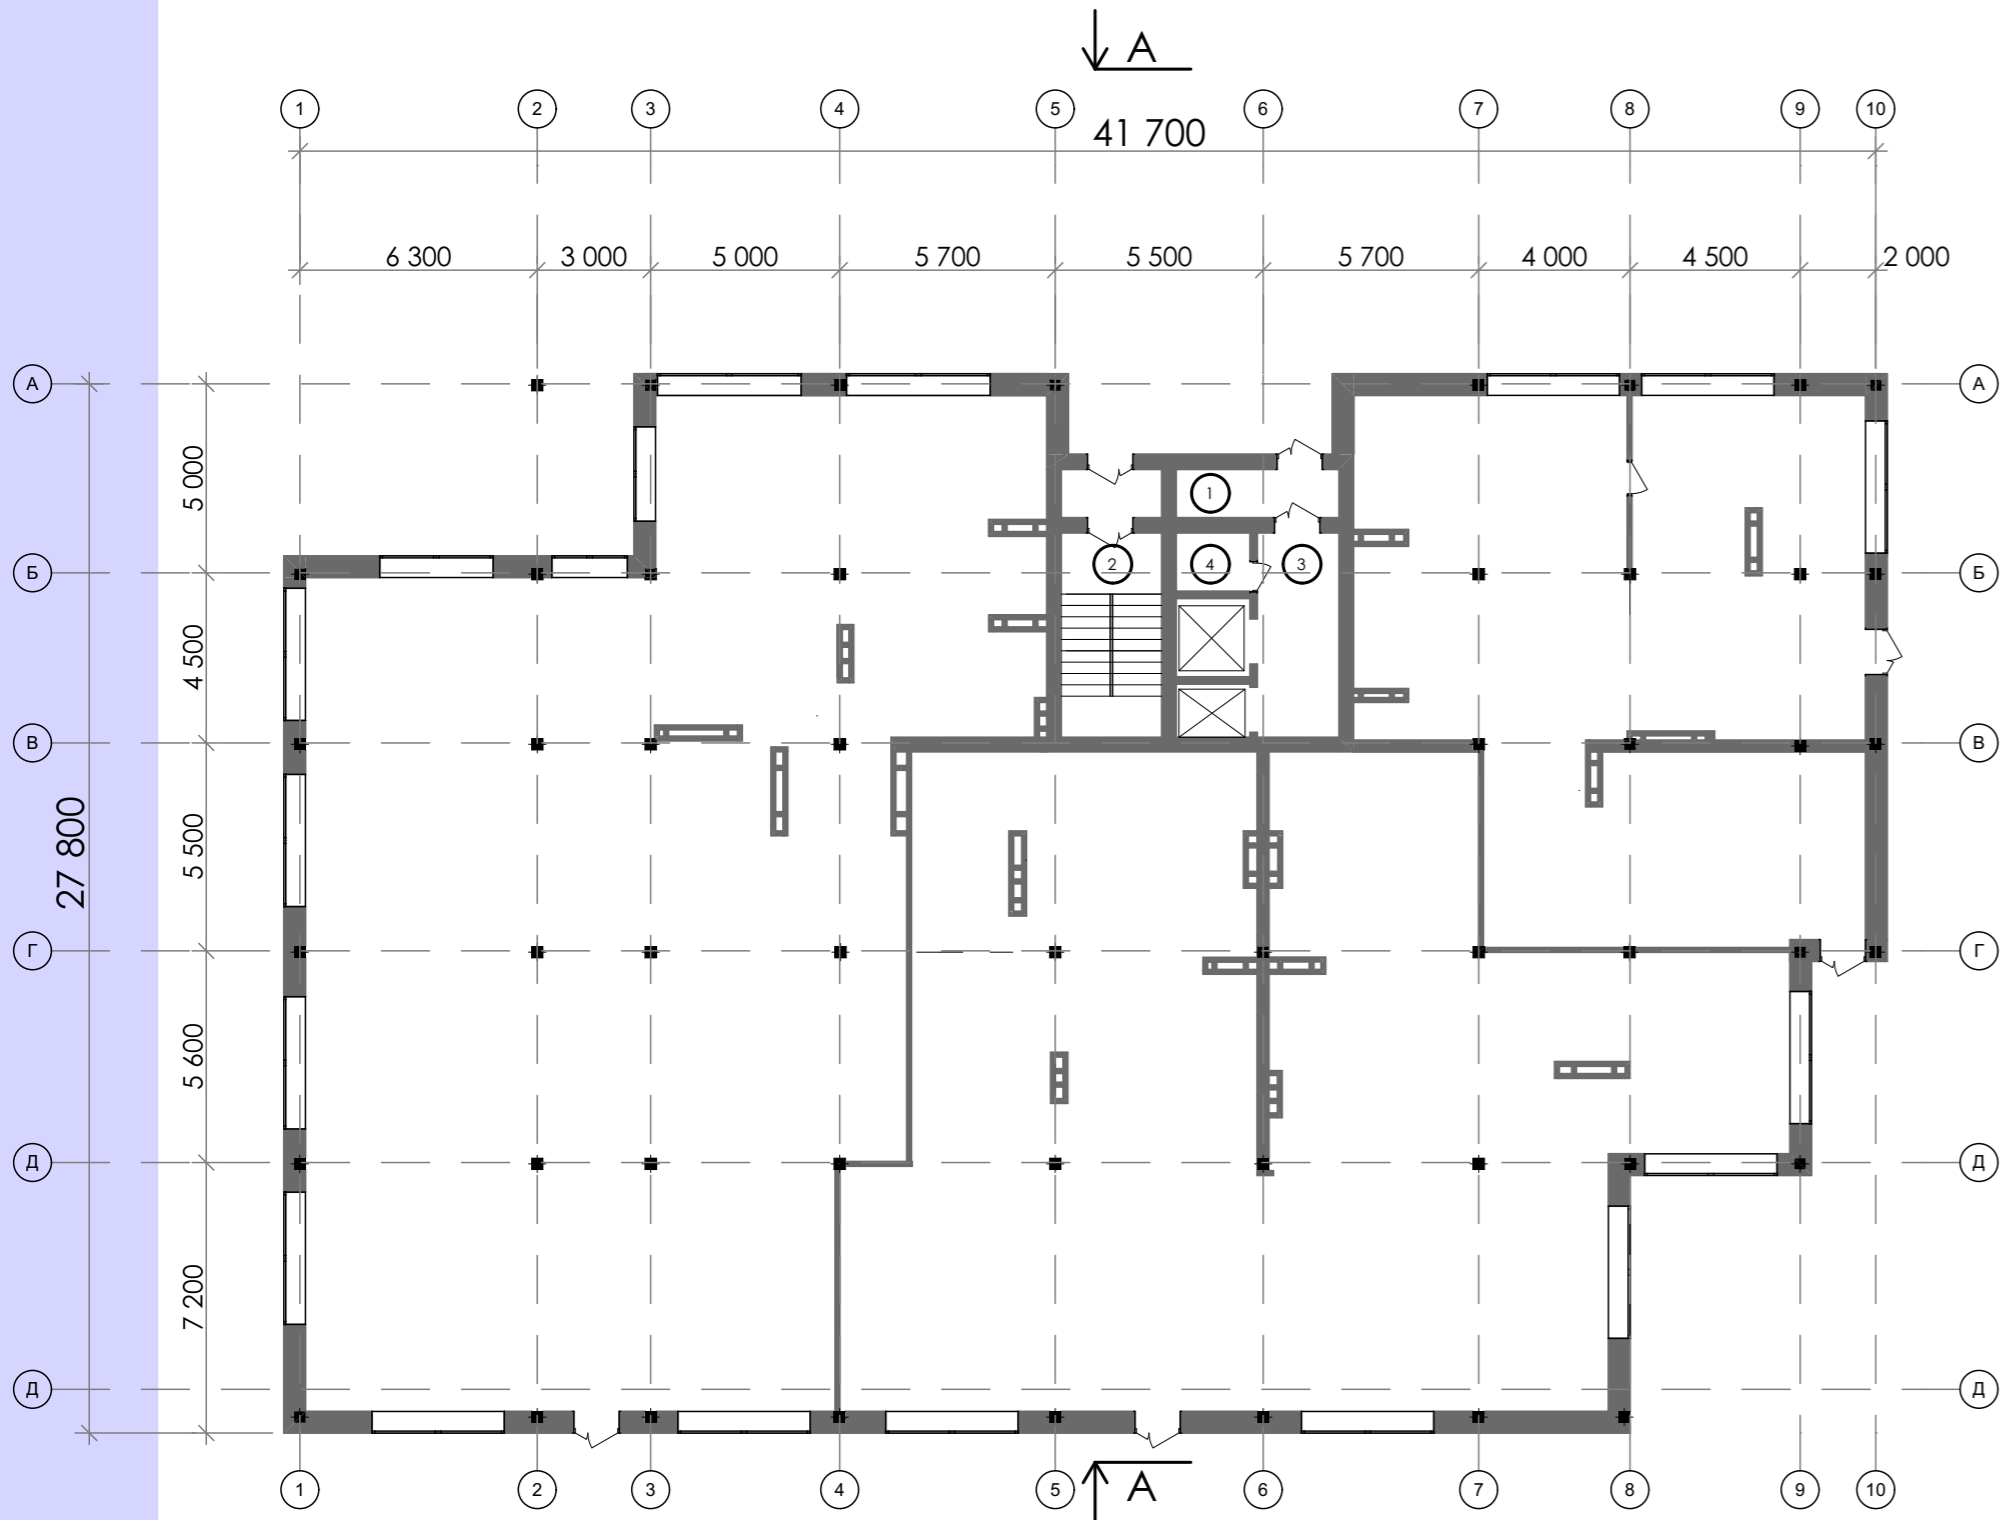

план 1-го поверху м 1:200



№	Назва приміщення	Площа, м²
1	тамбур	8,92
2	сходової клітки	14,39
3	ліфтовий вузол	23,5
4	технічне приміщення	3,02
5	хол	26,87
6	ковчиря	202,76
7	школа малювання	410,59
8	салон краси	338,73



план паркінгу з укриттям м 1:500




№	Назва приміщення	Площа, м²
1	тамбур	8,92
2	сходової клітки	14,39
3	ліфтовий вузол	23,5
4	технічне приміщення	3,02
5	хол	26,87
6	квартира 1	102,83
7	квартира 2	114,61
8	квартира 3	117,32
9	квартира 4	133,86

ТИПОВИЙ ПЛАН м 1:200



розріз А-А м 1:200

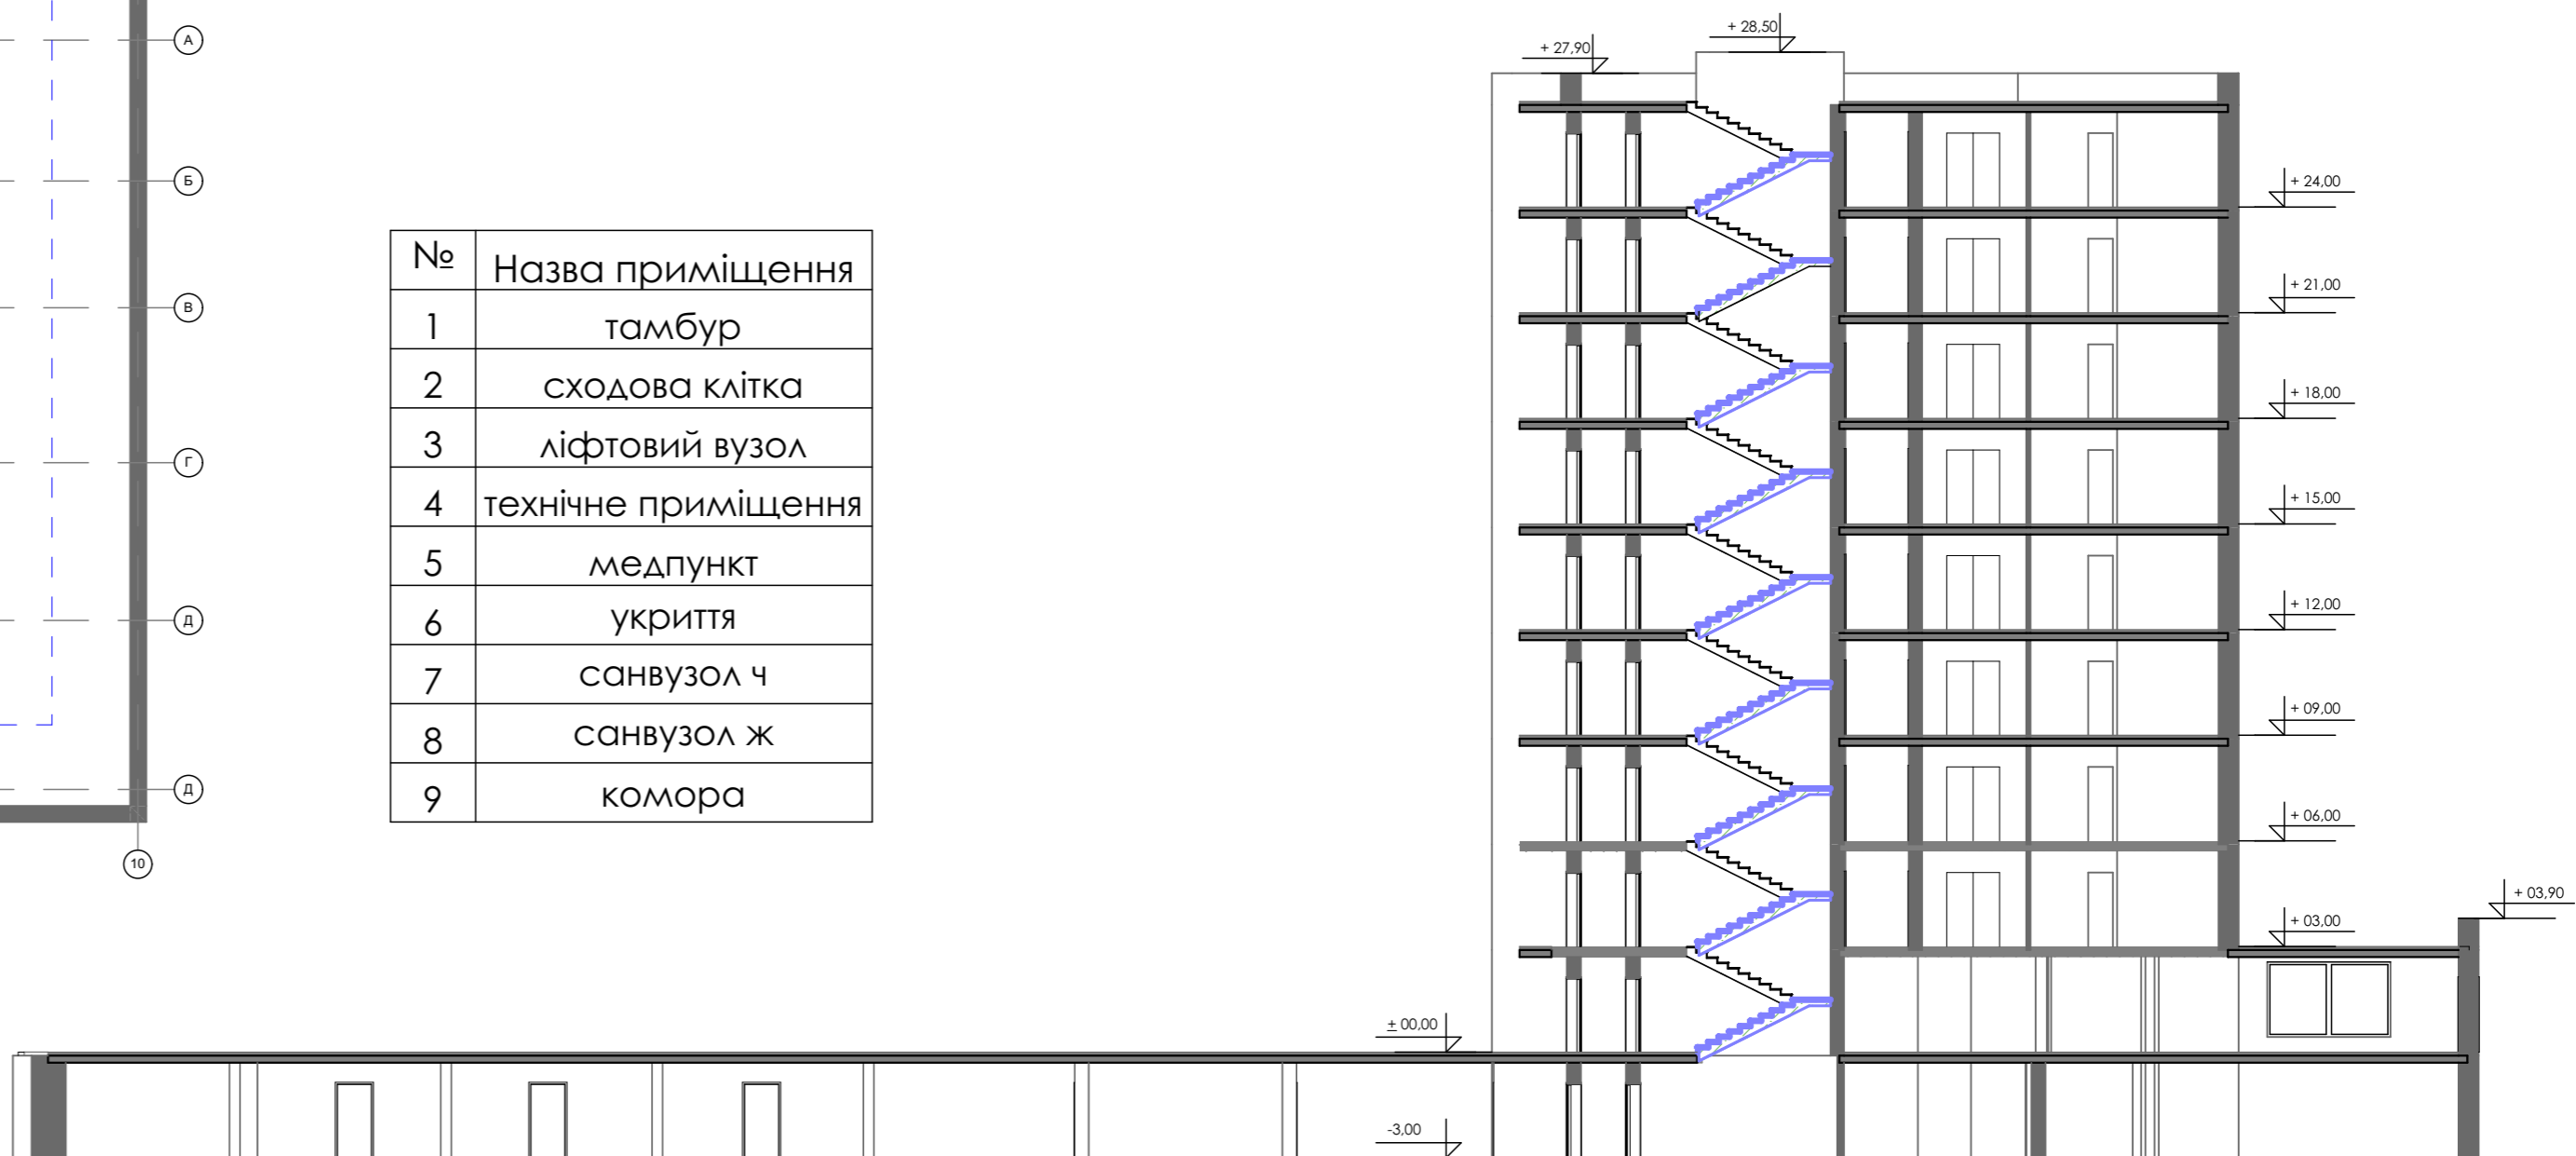

№	Назва приміщення
1	тамбур
2	сходової клітки
3	ліфтовий вузол
4	технічне приміщення
5	медпункт
6	укриття
7	санвузол ч
8	санвузол ж
9	комора