


Генеральний план М1:500

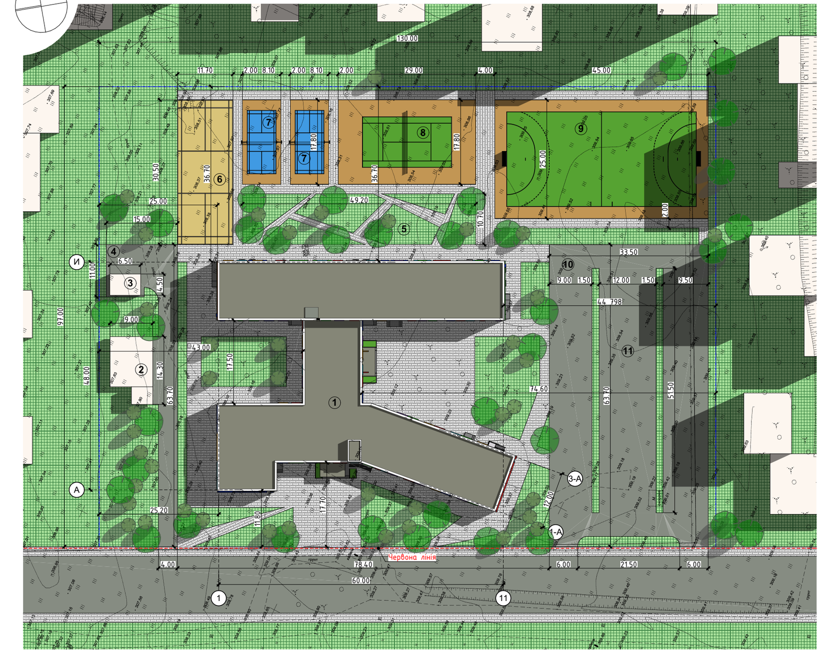

Умовні позначення на генеральному плані

Умовні позначення	Найменування
	Міська гімназія інформаційних технологій
	Озеленення, декоративний газон
	Асфальтове покриття
	Тротуарна плитка

	Існуюча забудова
	Спортивний майданчик з тренажерами
	Спортивний майданчик для волейбола
	Спортивний майданчик для теніса
	Спортивний майданчик для футбола

Експлікація приміщень першого поверху на відмітці +- 0.000

№п/п	Назва	Площа	Категорія приміщень
1	Тамбур	4,6	-
2	Вестибюль	203,3	-
3	Охорона	8,4	-
4	Кімната коменданта	20,1	-
5	Роздягальня хлопчиків	10,1	-
6	Санвузол	3,2	-
7	Роздягальня дівчат	10,6	-
8	Санвузол	3,2	-
9	Інвентарна при спортивній залі	12,0	-
10	Кабінет вчителя фізичного виховання	12,5	-
11	Спортивна зала	204,2	-
12	Тамбур	4,6	-
13	Рекреація	247,7	-
14	Столова	168,0	-
15	Тамбур	2,3	-
16	Кухня	33,9	-
17	Мийка столового посуду	6,7	-
18	Приміщення зберігання відходів	1,7	-
19	Комора овочів	5,8	-
20	Комора сухих продуктів	4,8	-
21	Холодильна камера	5,5	-
22	Тамбур	2,0	-
23	Кулінарний цех	34,2	-
24	Кімната персоналу кухні	16,6	-
25	Туалет	1,3	-
26	Душева	1,9	-
27	Гардероб	30,1	-
28	Радіовузол	7,0	-
29	Бухгалтерія	23,4	-
30	Кабінет завгоспа	13,3	-
31	Приймальня директора	10,6	-
32	Кабінет директора	13,6	-
33	Медіатека	36,9	-
34	Сходова клітка	9,8	-
35	Сходова клітка	9,8	-
36	Туалет хлопчиків	8,6	-
37	Туалет дівчат	8,6	-
38	Туалет	2,2	-
39	Туалет хлопців	8,6	-
40	Туалет дівчат	8,6	-
41	Туалет	2,2	-
42	Медпункт	15,0	-
43	Кабінет мододших класів 2 клас А	57,5	-
44	Кабінет молодших класів 3 клас А	58,4	-
45	Кабінет молодших класів 4 клас А	58,4	-
46	Учительська молодших класів	58,4	-
47	Кабінет природознавства	58,4	-
48	Тамбур	3,4	-
49	Майстерня дівчат	57,5	-
50	Кабінет психолога та соціального педагога	12,6	-
51	Тамбур	3,2	-
52	Тамбур	3,2	-
53	Сходова клітка	12,9	-
54	Мийка кухонного посуду	3,8	-
55	Коридор	9,2	-
		1 634,4 м²	

Експлікація приміщень другого поверху на відмітці +3.300

№п/п	Назва	Площа	Категорія приміщень
1	Рекреація	326,8	-
2	Учительська	36,2	-
3	Архів	15,8	-
4	Кабінет фізики	70,6	-
5	Інвентарна кабінета фізики	14,1	-
8	Методичний кабінет	25,4	-
9	Кабінет інформатики	53,2	-
10	Кабінет хімії	69,3	-
11	Підсобне приміщення	18,6	-
12	Комора зберігання прибирального інвентаря	3,4	-
13	Підсобне приміщення	4,3	-
14	Коридор	19,0	-
15	Коридор	17,0	-
16	Роздягальня	15,0	-
17	Репетиційна	32,8	-
18	Актова зала	259,2	-
19	Комора зберігання декорацій	23,2	-
20	Туалет	8,6	-
21	Туалет	8,6	-
22	Туалет викладачів	2,2	-
23	Туалет	8,6	-
24	Туалет	8,6	-
25	Туалет викладачів	2,2	-
26	Кабінет біології	58,4	-
27	Кабінет лінгвістики	57,5	-
28	Кабінет геометрії	58,4	-
29	Кабінет правознавства	58,4	-
30	Кабінет української мови	58,4	-
31	Кабінет англійської мови	57,5	-
32	Сходова клітка	12,9	-
		1 404,2 м²	


Експлікація приміщень третього поверху на відмітці +6.600

№п/п	Назва	Площа	Категорія приміщень
1	Кабінет української мови	250,9	-
2	Туалет викладачів	2,2	-
3	Туалет	8,6	-
4	Туалет	8,6	-
6	Кабінет зарубіжної літератури	57,5	-
7	Кабінет літератури	58,4	-
8	Кабінет правознавства	58,4	-
9	Кабінет української літератури	58,4	-
10	Кабінет біології	58,4	-
11	Кабінет літератури	57,5	-
12	Туалет	8,6	-
13	Туалет	8,6	-
14	Туалет викладачів	2,2	-
		638,3 м²	


Експлікація приміщень підвальноо поверху на відмітці-2.700

№п/п	Назва	Площа	Категорія приміщень
1	Коридор	250,9	-
2	Туалет	2,2	-
3	Туалет	8,6	-
4	Туалет	8,6	-
6	Фільтровентиляційне приміщення	57,5	-
7	Приміщення укриття	58,4	-
8	Приміщення укриття	58,4	-
9	Приміщення укриття	58,4	-
10	Приміщення укриття	58,4	-
11	Технічне приміщення	57,5	-
12	Туалет	8,6	-
13	Туалет	8,6	-
14	Туалет	2,2	-
		638,3 м²	


План першого поверху на відм. 0.000

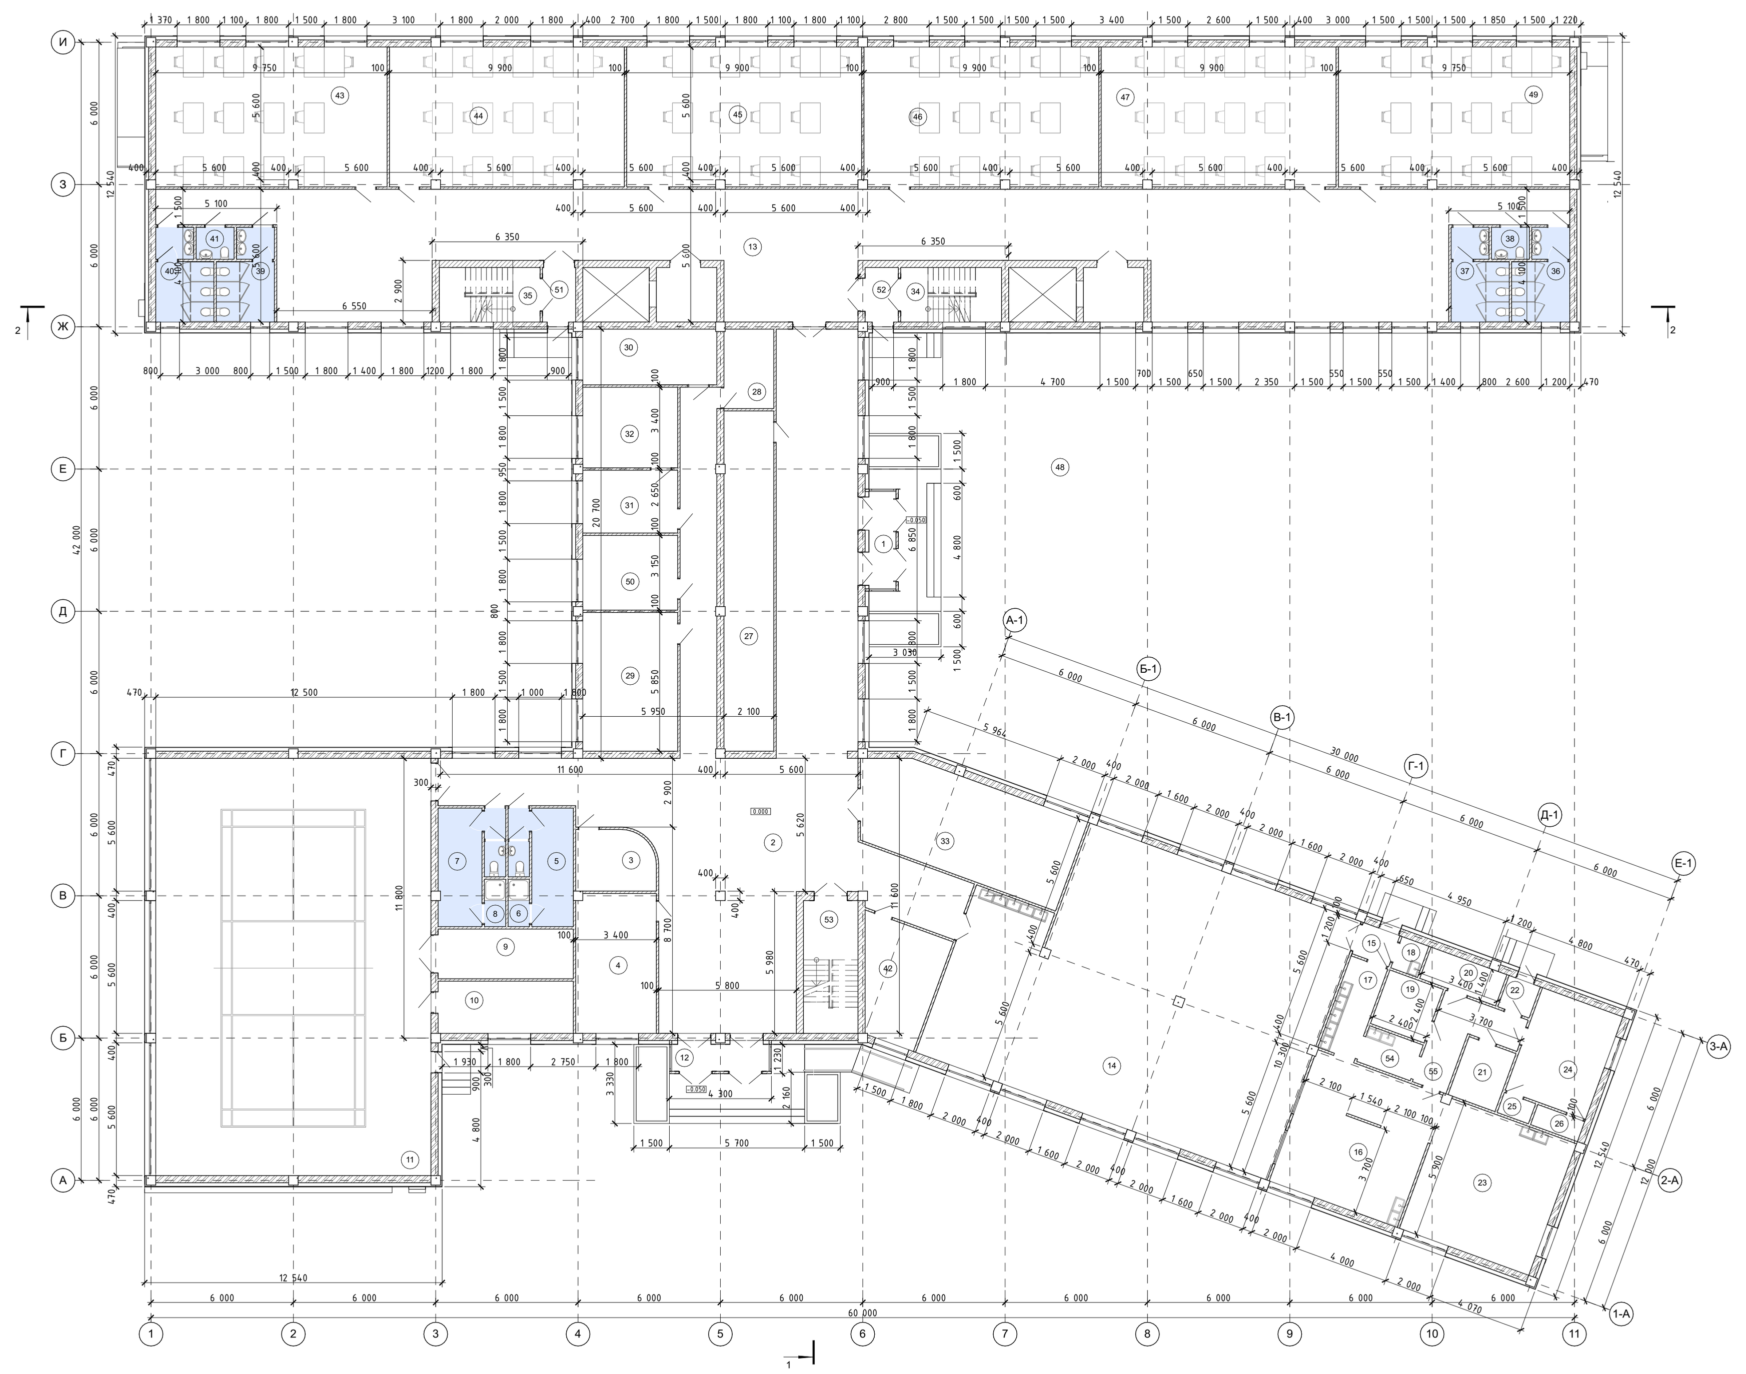


План укриття на відм -2,700

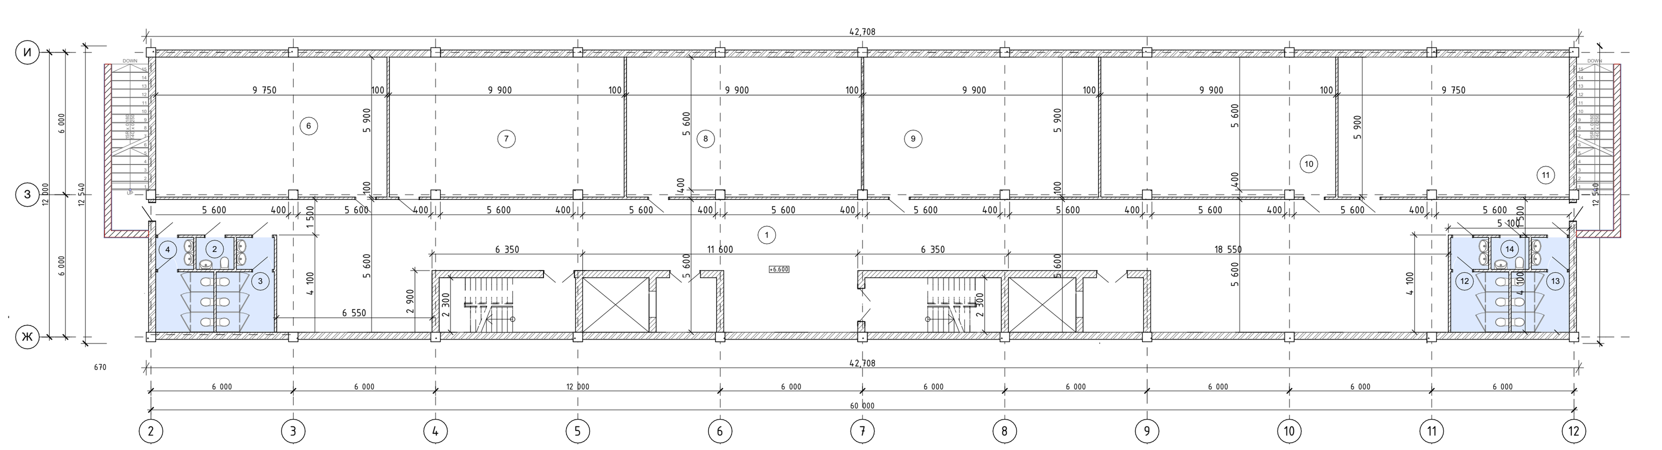


План третього поверху на відм. +6.600

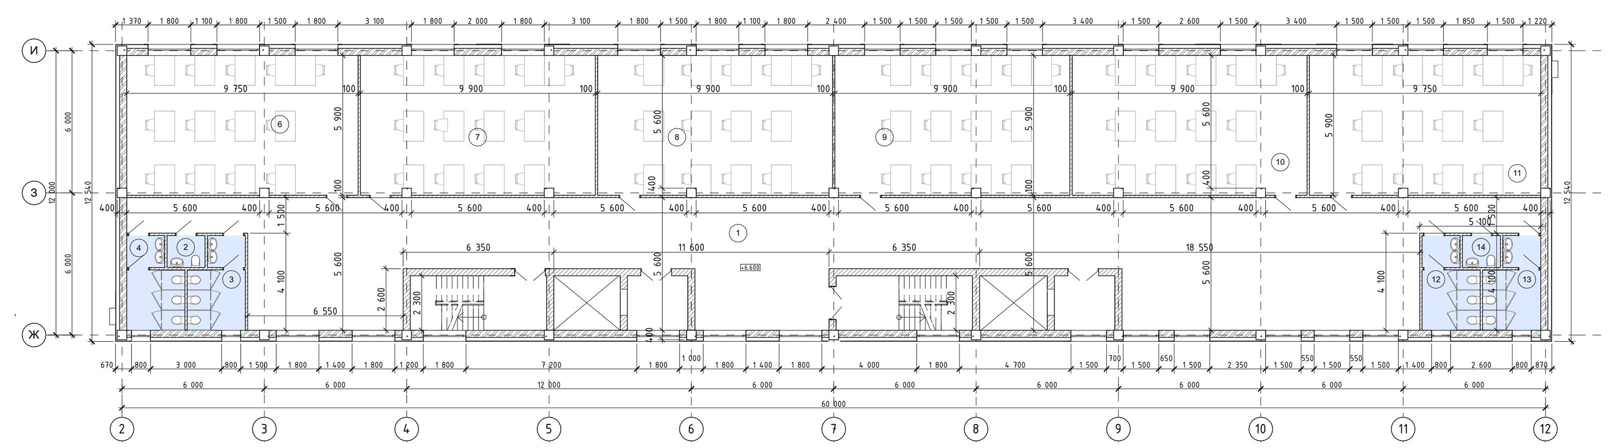


План другого поверху на відм. +3.300

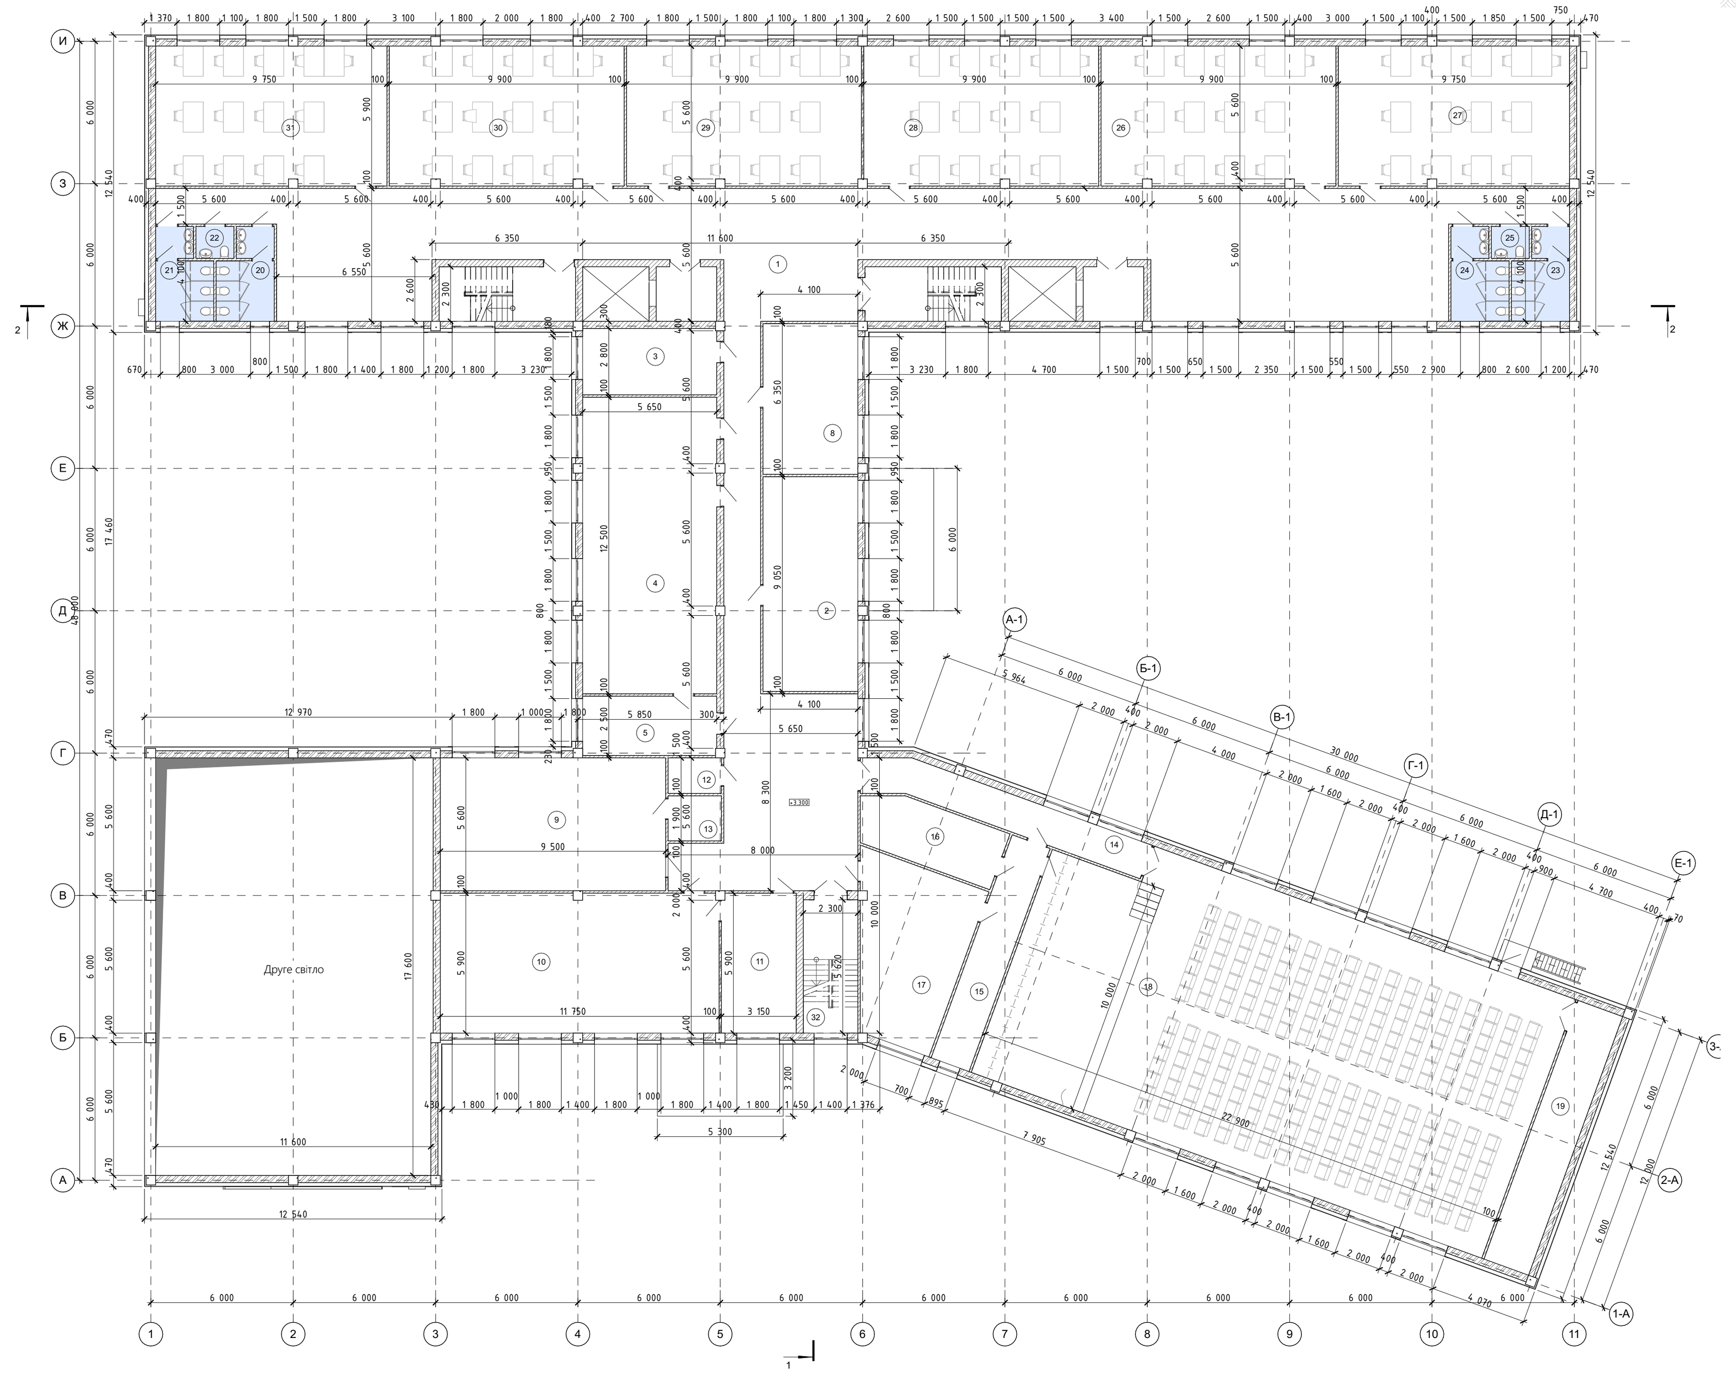


Розріз 2-2

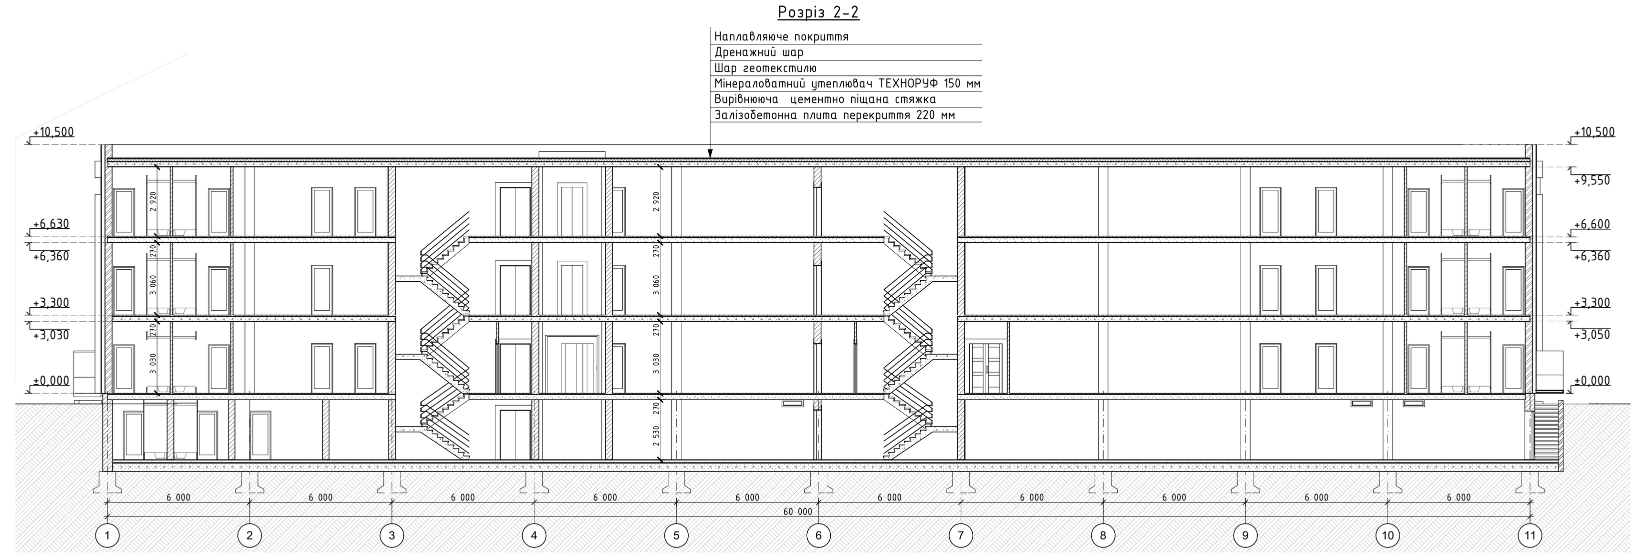


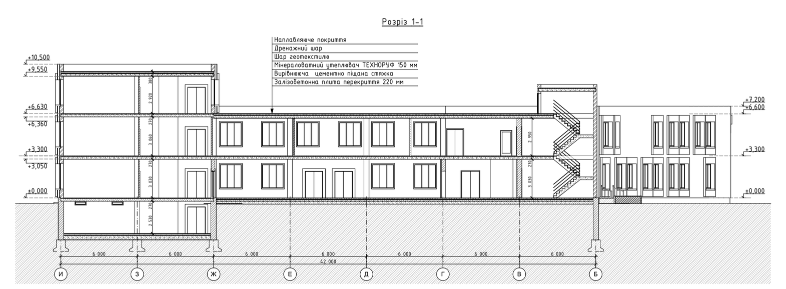

Інтер'єр



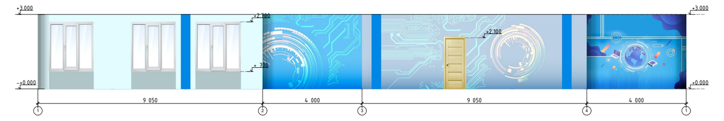

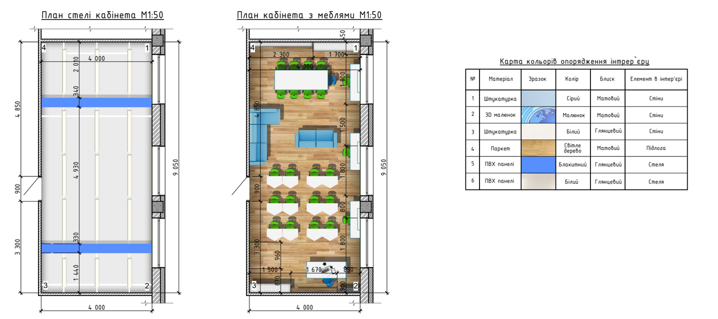





Здобувач освітнього ступеня бакалав: Новознова Ю.В.

Науковий керівник: викладач кафедри АіД Березовський Ю.Л.

Проєктування школи 1-3 ступенів нового типу для сільської громади з урахуванням мультифункціональності та рекреаційного потенціалу