



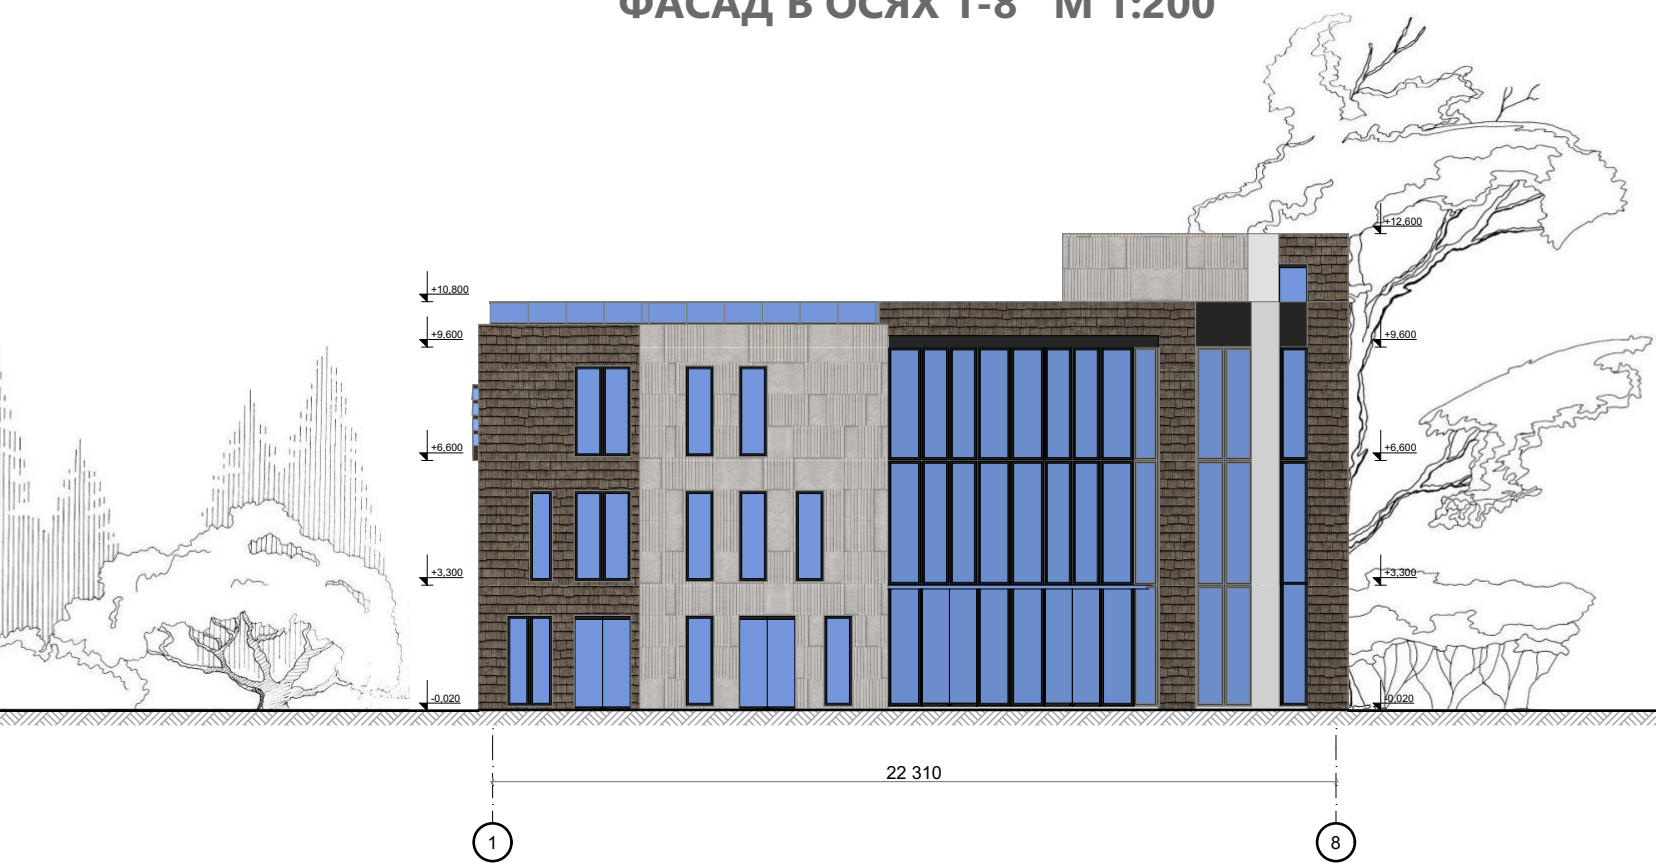


ФАСАД В ОСЯХ 1-8 М 1:200

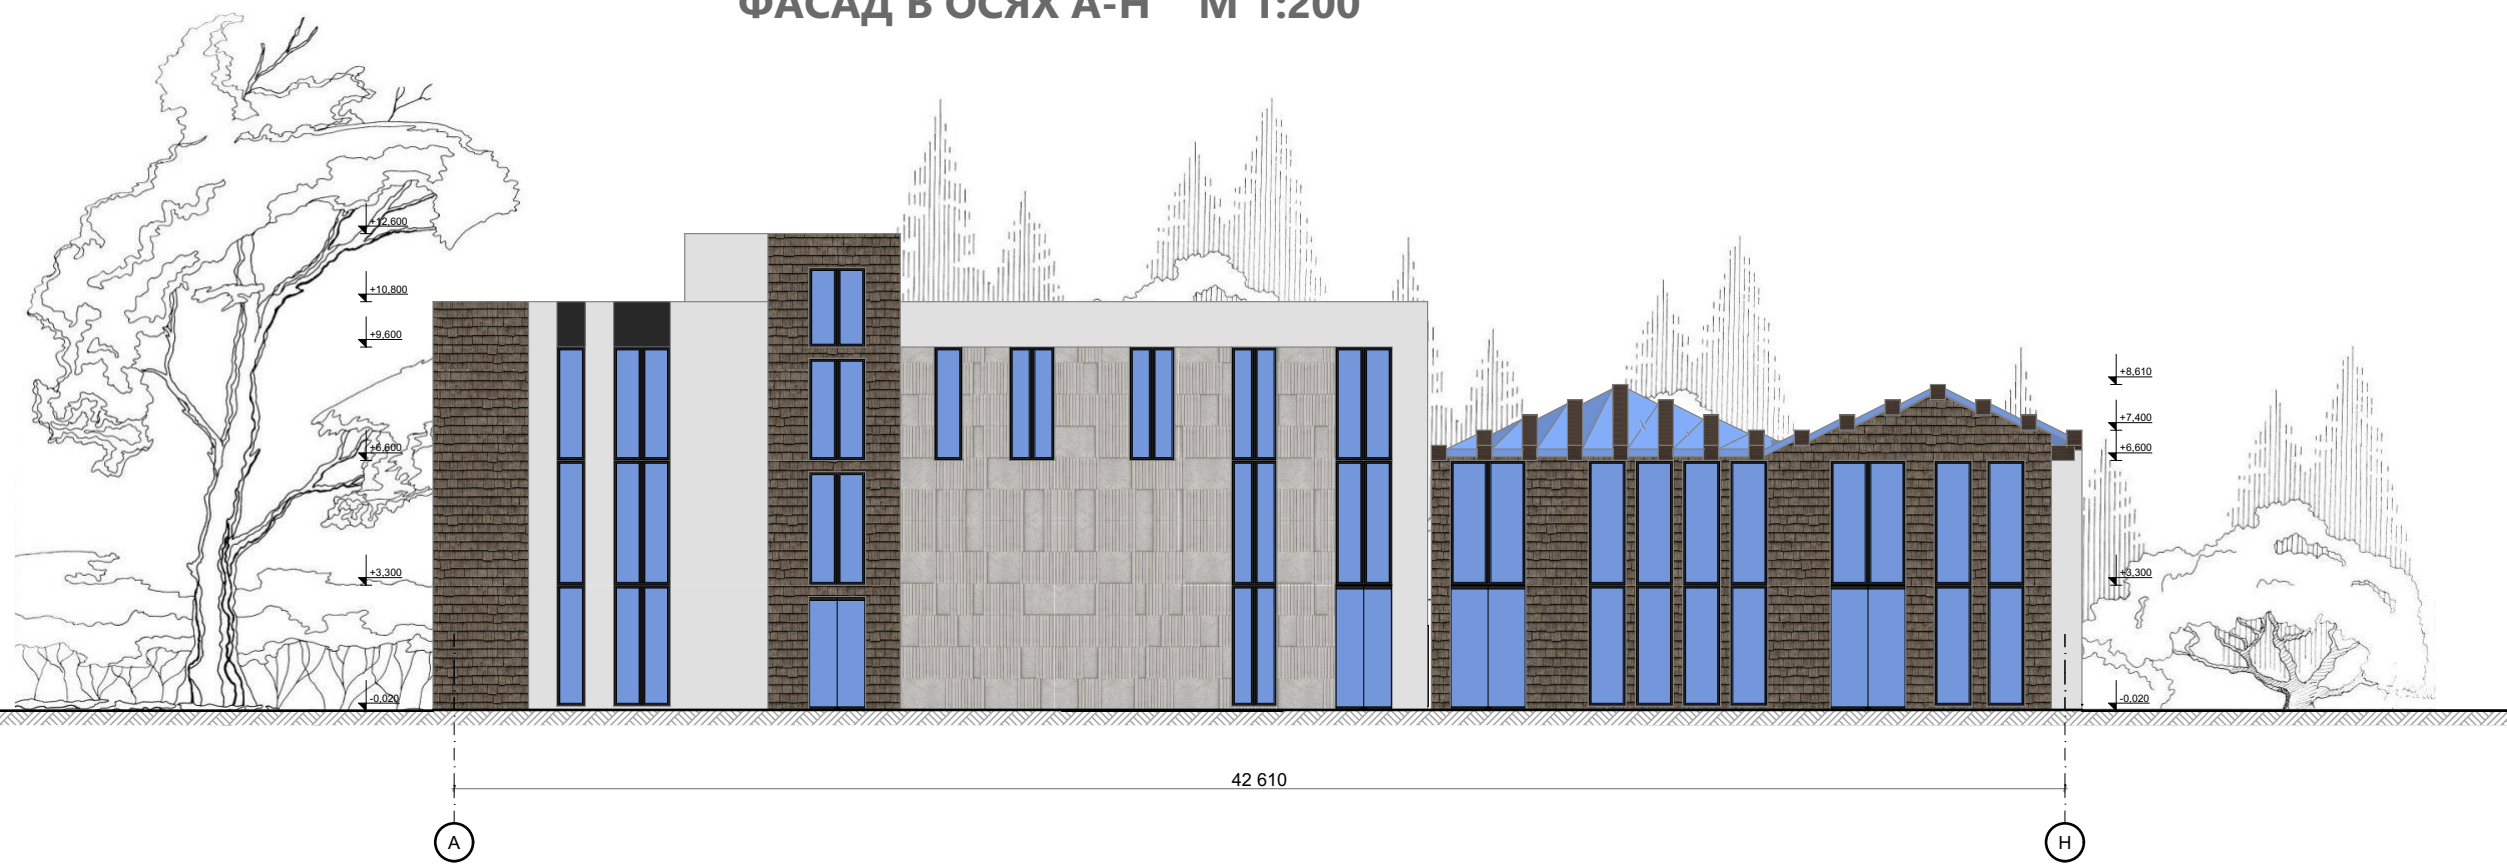

ФАСАД В ОСЯХ А-Н М 1:200




ПЛАН ПІДВАЛЬНОГО ПОВЕРХУ М 1:200

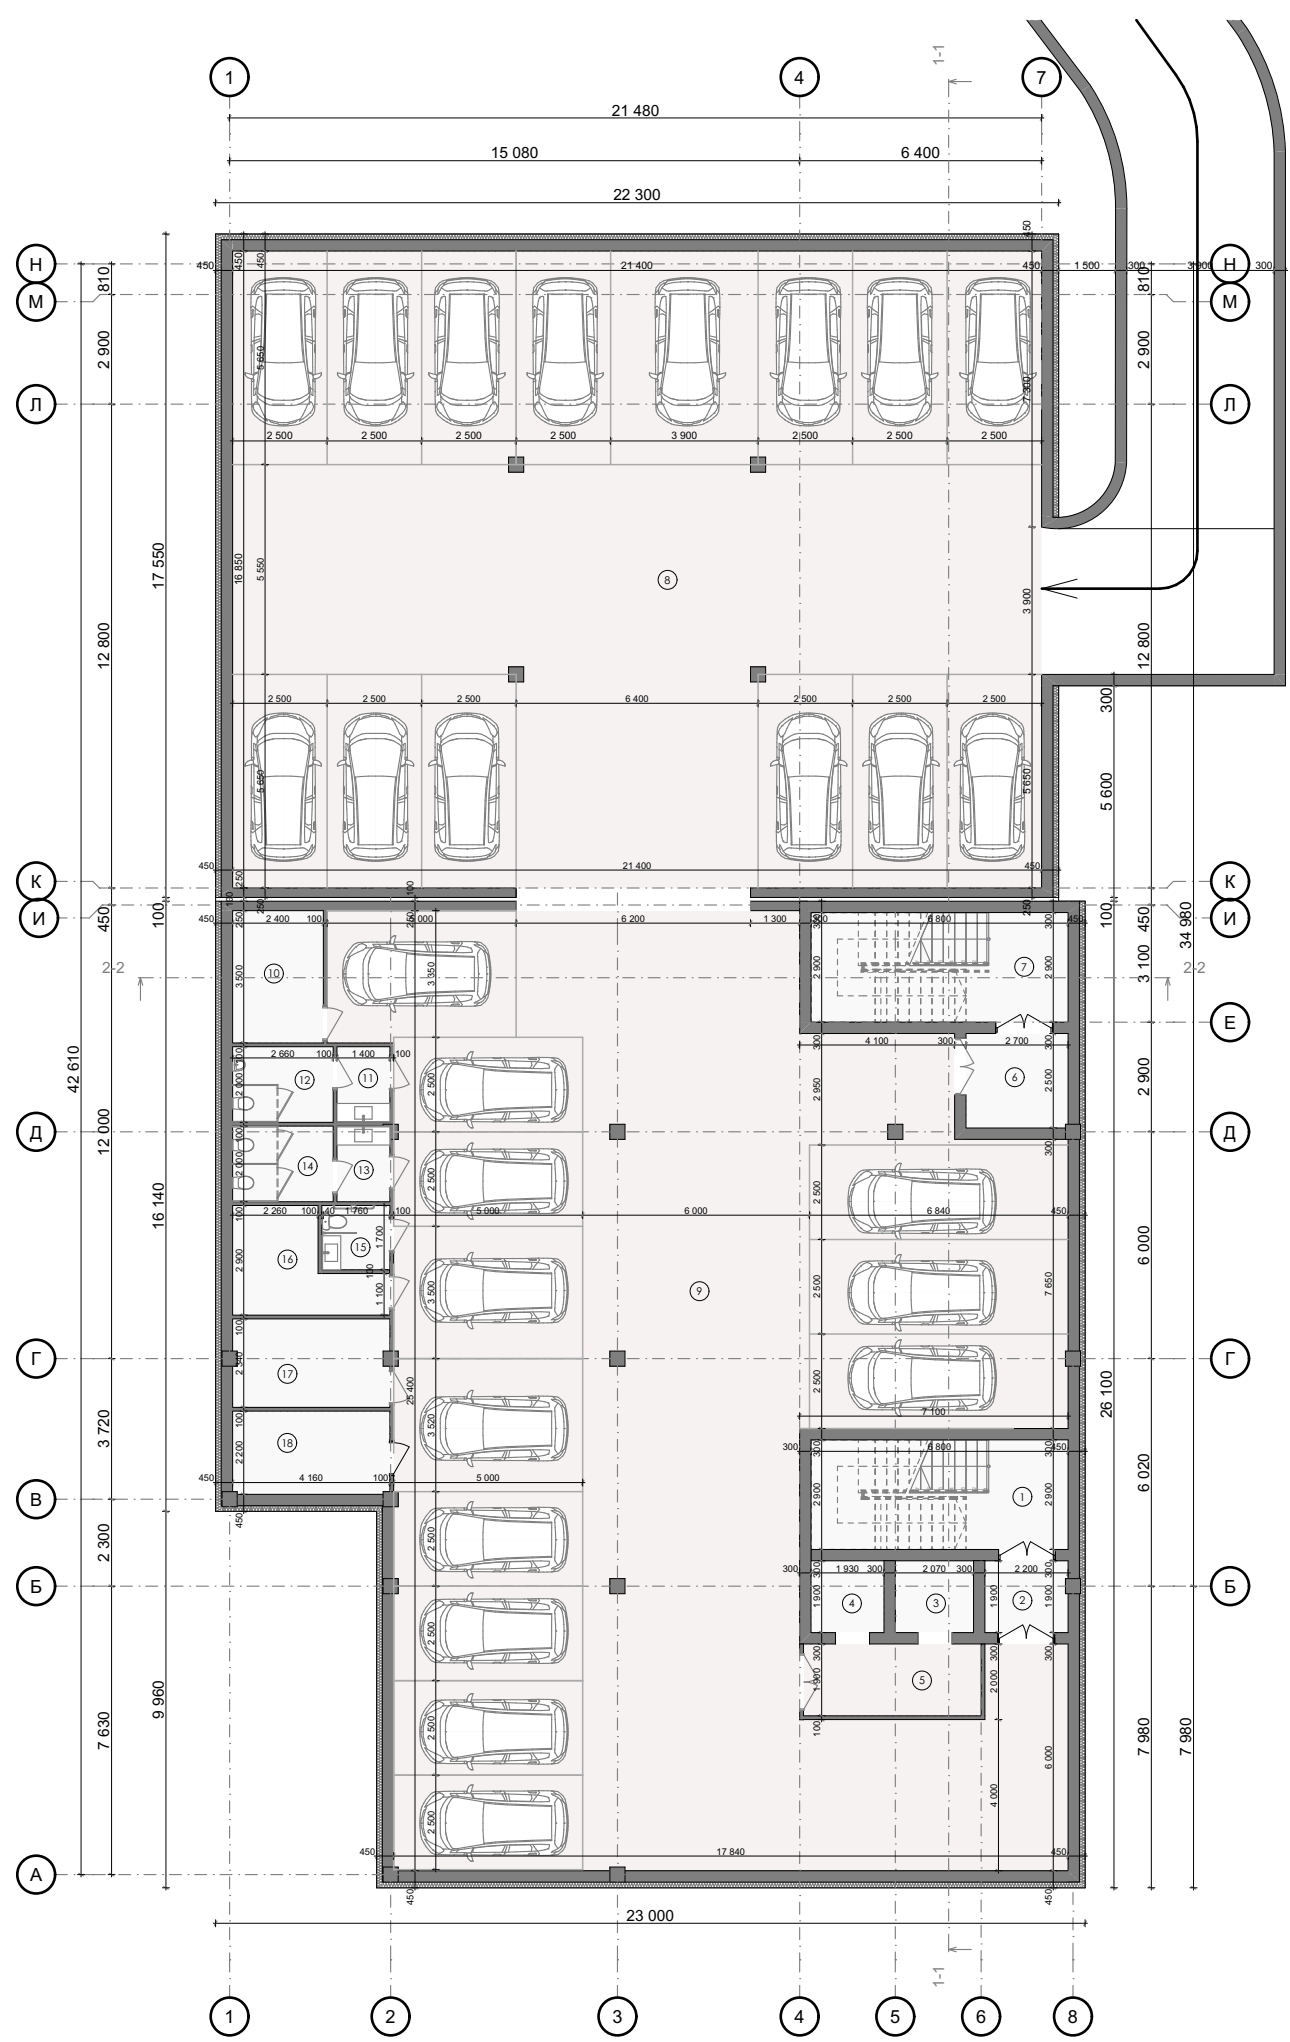

Експлікація приміщень підвалу		
№	Ім'я зони	Площа
1	Сходова клітка	19,72
2	Тамбур-шлюз	4,18
3	Ліфт	3,94
4	Ліфт	3,67
5	Ліфтовий хол	8,93
6	Тамбур-шлюз	6,75
7	Сходова клітка	19,72
8	Паркінг	360,59
9	Паркінг/основне приміщення укриття	386,48
10	Приміщення фільтровентиляційного обладнання	8,40
11	Мийна	2,80
12	Санвузол чоловічий	5,32
13	Мийна	2,80
14	Санвузол жіночий	5,32
15	Санвузол для МГН	3,06
16	Приміщення для зберігання запасу води	8,64
17	Приміщення для зберігання продовольства	10,15
18	Медичний пункт	9,15
		869,62 м²


ТЕХНІКО-ЕКОНОМІЧНІ ПОКАЗНИКИ			
№	Найменування показника	Одиниці виміру	Значення показника
1	Площа земельної ділянки	м²	2 415,00
2	Площа забудови	м²	934,207
3	Відсоток забудови	%	30
4	Поверховість	поверх	3
5	Гранична висота	м	12,600
6	Умовна висота	м	6,600
7	Загальна площа	м²	2 595,02
8	Площа підземного паркінгу (укриття)	м²	869,62
9	Будівельний об'єм	м³	8 488,233
	- вище позначки ±0,00		6 009,813
	- нижче позначки ±0,00		2 478,42

ПЛАН 1-ГО ПОВЕРХУ М 1:200

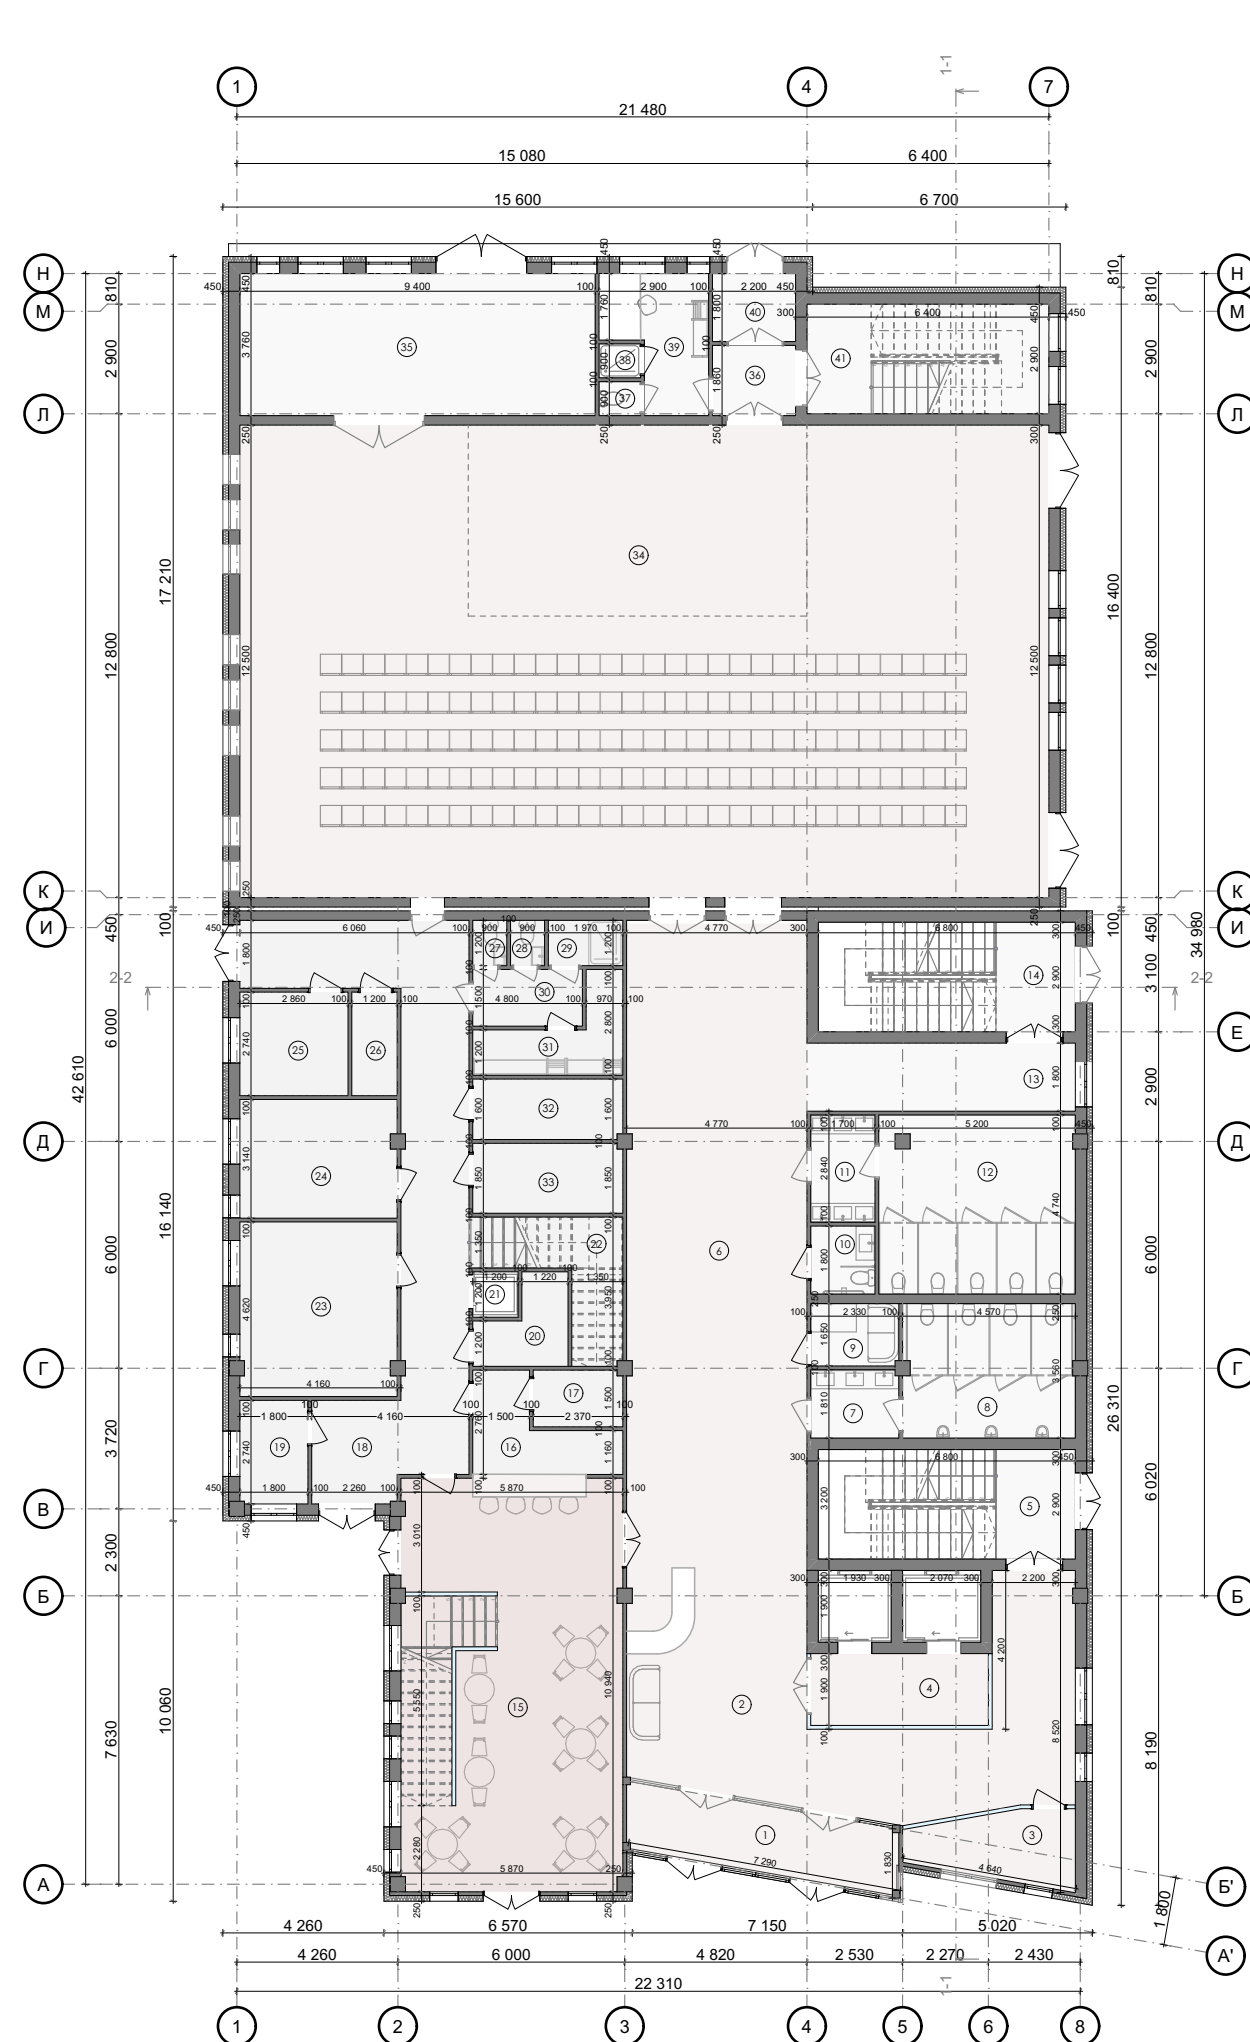

Експлікація приміщень 1-го поверху		
№	Ім'я зони	Площа
1	Тамбур	12,92
2	Фое	69,79
3	Гардероб	7,45
4	Ліфтовий хол	8,92
5	Сходова клітка	6,09
6	Вестибюль	65,35
7	Мийна	4,22
8	Санвузол чоловічий	16,27
9	Кімната матері та дитини	3,84
10	Санвузол для МГН	3,06
11	Мийна	4,83
12	Санвузол жіночий	24,65
13	Коридор	12,78
14	Сходова клітка	6,08
15	Кафе	64,22
16	Бар	7,00
17	Роздаточна	3,55
18	Коридор	40,44
20	Мийна	4,61
21	Підйомник для брудного посуду	1,44
22	Сходова клітка	9,00
23	Гарячий цех	19,22
24	Холодний цех	13,06
25	Кімната персоналу	7,84
26	Технічне приміщення	3,29
27	Санвузол чоловічий	1,08
28	Санвузол жіночий	1,08
29	Душ	2,36
30	Коридор	4,35
31	Гардероб	6,31
32	Комора	6,33
33	Холодильник	7,32
34	Багатофункціональна зала	267,50
35	Комора для зберігання інвентарю	35,34
36	Коридор	4,09
37	Санвузол	0,99
38	Душ	0,99
39	Гримерна	8,50
40	Тамбур	3,96
41	Сходова клітка	18,56
		788,68 м²

РОЗРІЗ 2-2 В ОСЯХ 1-8 М 1:200

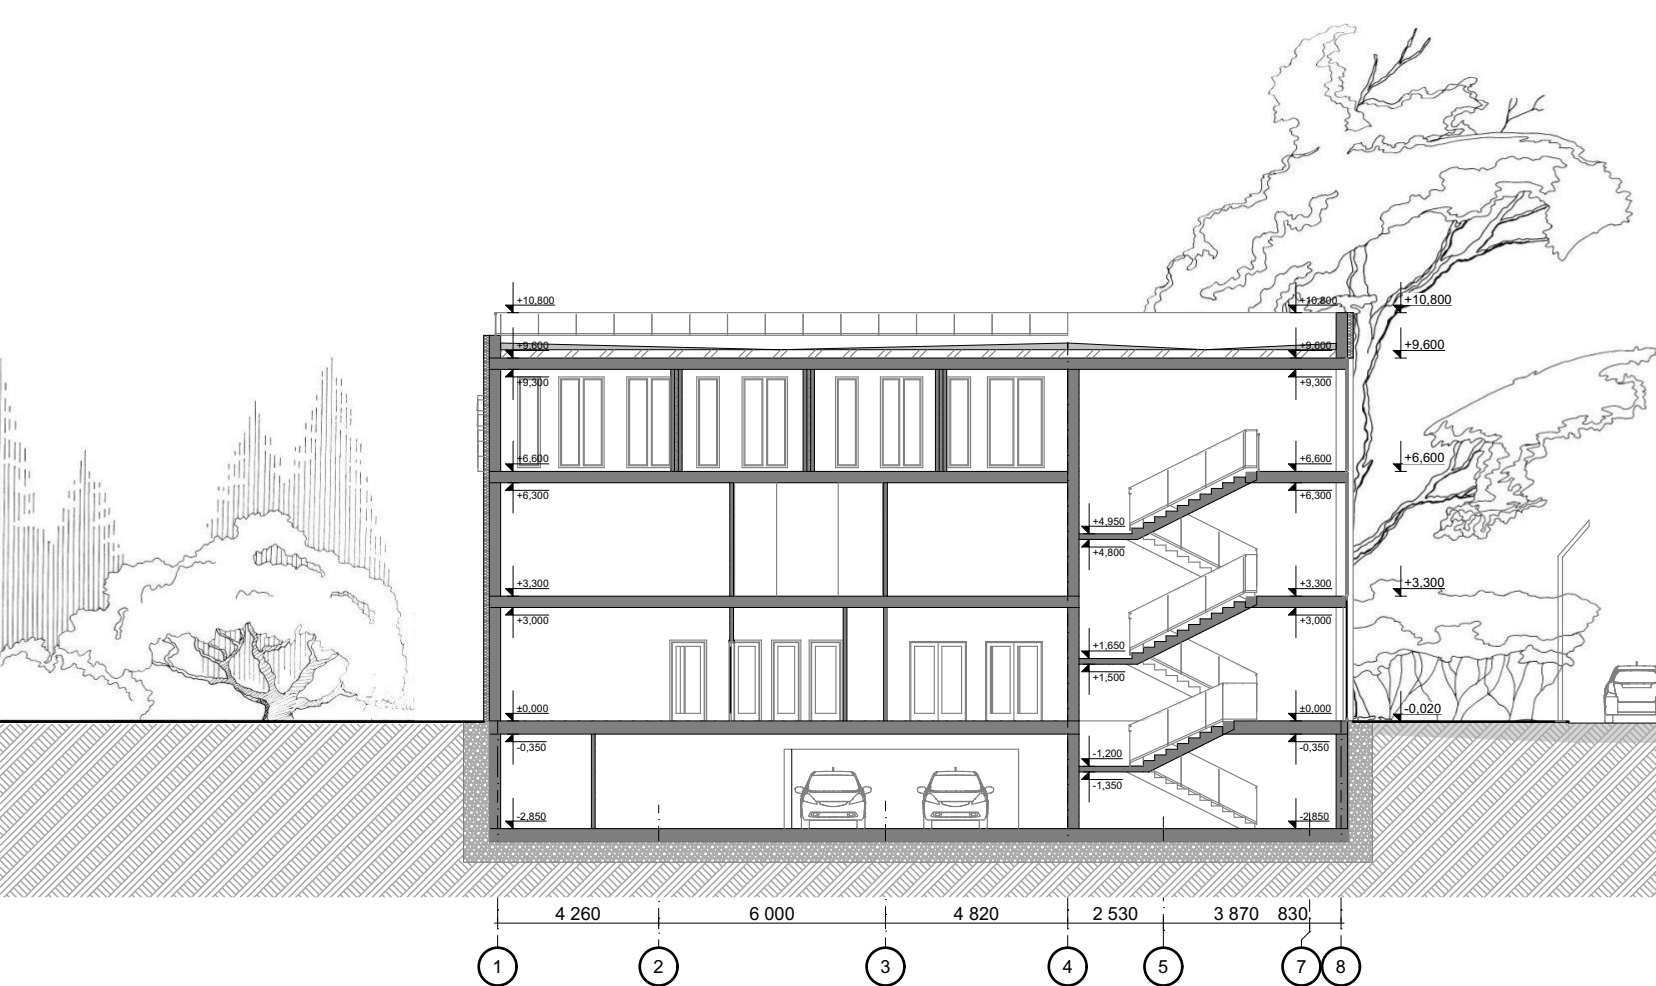

РОЗРІЗ 1-1 В ОСЯХ А-Н М 1:200

