

Експлікація плану на відмітці +0,000

№	Назва приміщення	Площа, м²
1	Тамбур	7,17
2	Кімната охорони	7,23
3	Гардероб	24,16
4	Ресепція	39,69
5	Санвузол жіночий	10,66
6	Санвузол чоловічий	15,24
7	Санвузол інклюзивний	4,85
8	Санвузол інклюзивний	4,82
9	Санвузол жіночий	10,68
10	Санвузол чоловічий	15,31
11	Коридор	20,30
12	Кабінет адміністрації	28,32
13	Архів	9,05
14	Санвузол жіночий	15,57
15	Санвузол чоловічий	17,85
16	Санвузол інклюзивний	5,52
17	Кабінет персоналу	22,87
18	Кабінет персоналу	22,39
19	Зона очікування	80,43
20	Хол	108,57
21	Лекційна аудиторія	80,33
22	Коворкінг	151,32
23	Ізоляція	179,22
24	Серверувальна	12,11
25	Посудомийна	10,42
26	Сушильний склад	4,72
27	Виходи	4,39
28	Бакалія	4,40
29	Холодильна камера	8,72
30	Кабінет керування кухні	13,16
31	Холодильний і ошовець	9,23
32	М'ясо-рибний цех	13,38
33	Гарячий цех	13,07
34	Комп'ютерський цех	9,69
35	Тамбур	4,94
36	Хол кухні	29,45
37	Перевантажувальна	18,41
38	Душова	4,73
39	Санвузол	3,52
40	Коридор	16,52
40	Коридор	0,00
40	Коридор	0,00
41	Коридор	253,71
42	Тамбур	5,51
43	Складовий блок	19,28
44	Ліфтовий блок	13,04
45	Кабінет індивідуальної терапії	29,71
46	Кабінет індивідуальної терапії	17,61
47	Кабінет індивідуальної терапії	15,43
48	Кабінет індивідуальної терапії	15,47
49	Кабінет індивідуальної терапії	16,39
50	Кабінет індивідуальної терапії	14,04
51	Кабінет сімейної терапії	19,18
52	Кабінет сімейної терапії	18,21
53	Кабінет сімейної терапії	16,94
54	Кабінет групової терапії	26,74
55	Кабінет групової терапії	34,21
56	Кабінет групової терапії	27,99
57	Кабінет самотерапії терапії	55,03
58	Кабінет самотерапії терапії	43,40
59	Складовий блок	18,69
60	Ліфтовий блок	11,96
61	Тамбур	12,44
62	Внутрішній двір	25,45
63	Внутрішній двір	46,26
64	Внутрішній двір	59,46
65	Внутрішній двір	26,89
66	Зона переговорів	22,76
		1 948,21 м²

Експлікація плану на відмітці +3,600

№	Назва приміщення	Площа, м²
67	Коридор	0,06
67	Складовий блок	19,26
68	Ліфтовий блок	13,04
69	Ліфтовий блок	12,01
70	Складовий блок	18,69
71	Коридор	241,51
72	Хол	88,64
73	Перевантажувальна	29,01
74	Перевантажувальна	19,29
75	Зона іони	79,19
76	Кабінет арт-терапії	48,33
77	Кабінет арт-терапії	32,86
78	Кабінет музичної терапії	32,21
79	Перевантажувальна	17,08
80	Перевантажувальна	27,34
81	Зона іони	76,32
82	Кабінет групової терапії	26,74
83	Кабінет групової терапії	34,21
84	Кабінет групової терапії	27,99
85	Кабінет сімейної терапії	19,16
86	Кабінет сімейної терапії	18,21
87	Кабінет сімейної терапії	16,94
		898,15 м²


Експлікація плану на відмітці -3,600

№	Назва приміщення	Площа, м²
88	Складовий блок	19,26
89	Ліфтовий блок	13,30
90	Кухня	41,33
91	Складовий приміщення	10,76
92	Складовий приміщення кухні	9,83
93	Кабінет мистецтва	15,88
94	Санвузол жіночий	10,37
95	Санвузол жіночий	10,89
96	Санвузол чоловічий	15,19
97	Санвузол чоловічий	15,24
98	Санвузол інклюзивний	4,85
99	Санвузол інклюзивний	4,82
100	Ліфтовий блок	9,74
101	Складовий блок	18,72
102	Складовий блок	19,71
103	Укриття	795,47
		1 015,46 м²


Техніко-економічні показники

№	Назва показника	Значення
1	Площа земельної ділянки	23740,00 м²
2	Площа забудови	2390,00 м²
3	Загальна площа будівлі	3861,82 м²
4	Площа асфальтного покриття	1996,88 м²
5	Площа озеленення	8952,19 м²
6	Площа озеленення	10400,93 м²
Кількість паркомісць:		
7	Відвідувачі	42
8	Інклюзивні	18
9	Персонал	16


Фасад в осях Н-А М 1:200

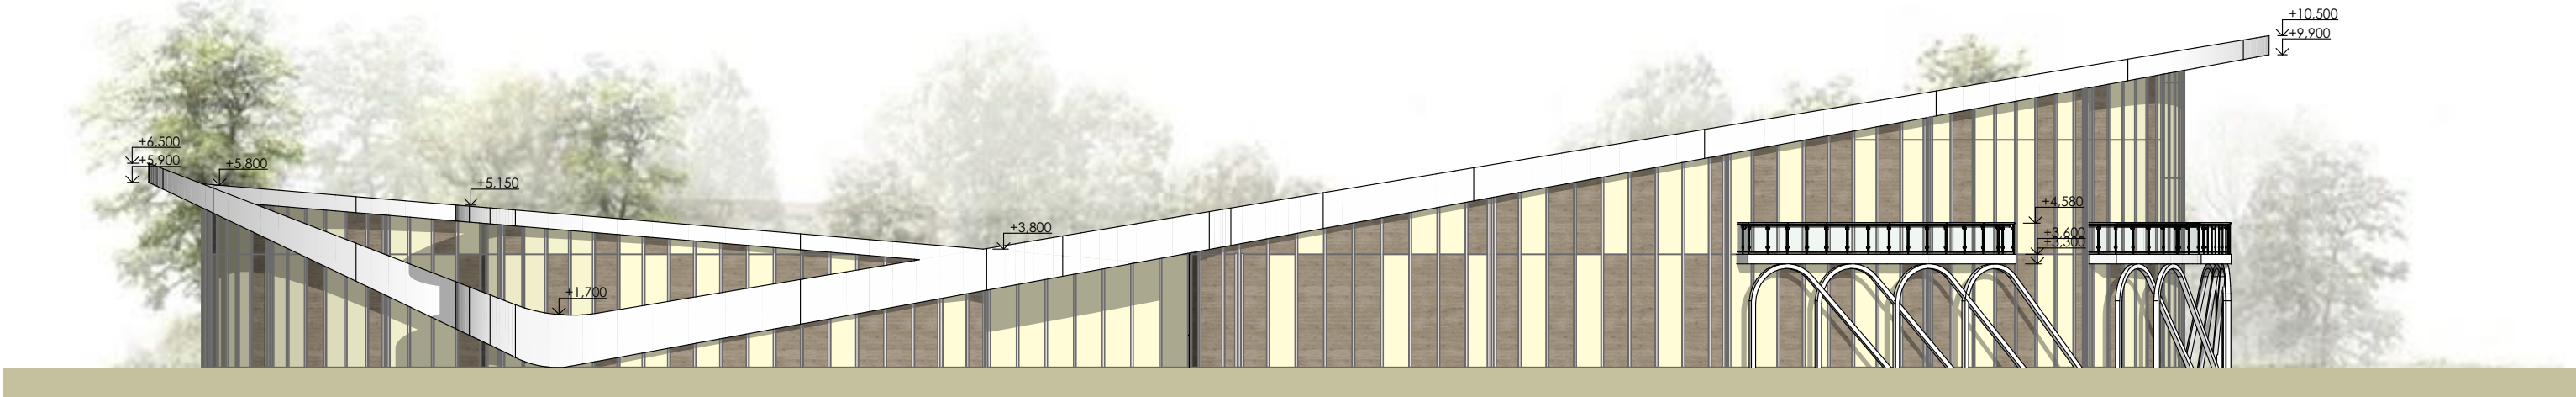


Фасад в осях 10-1 М 1:200

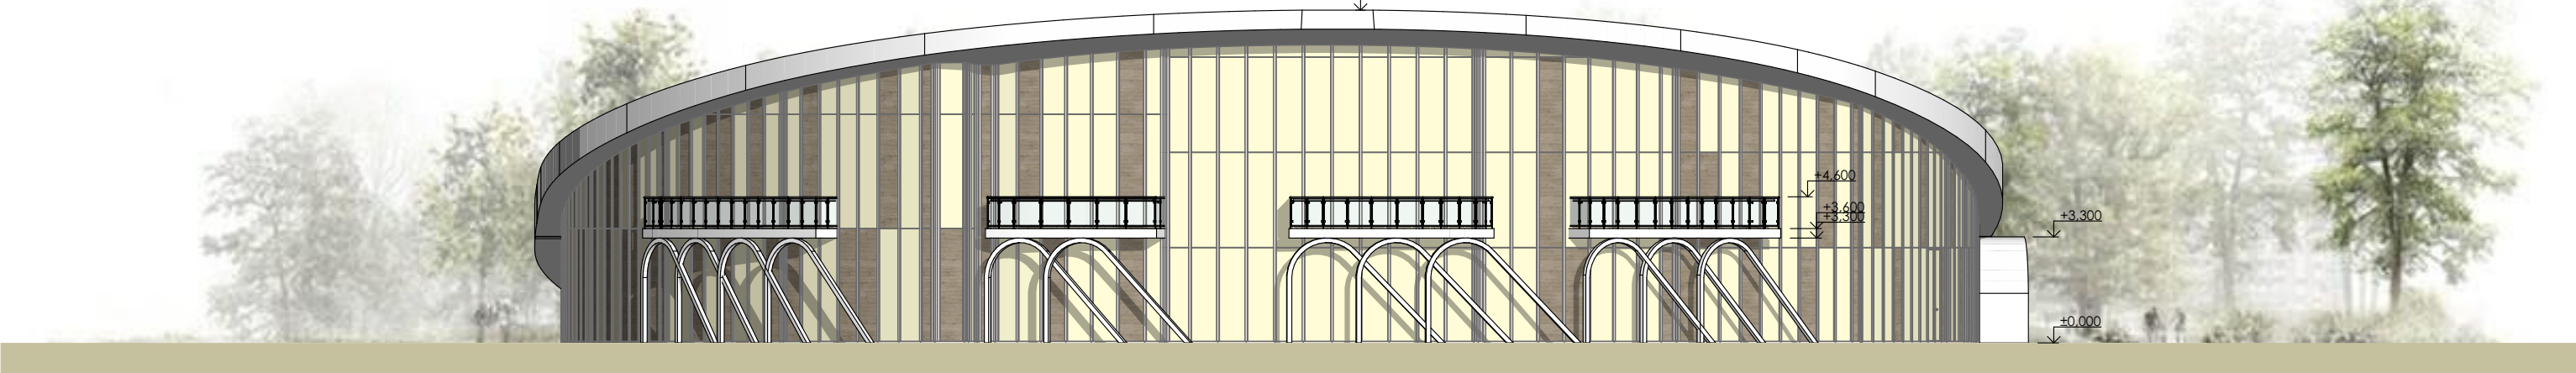

Фасад в осях 1-10 М 1:200

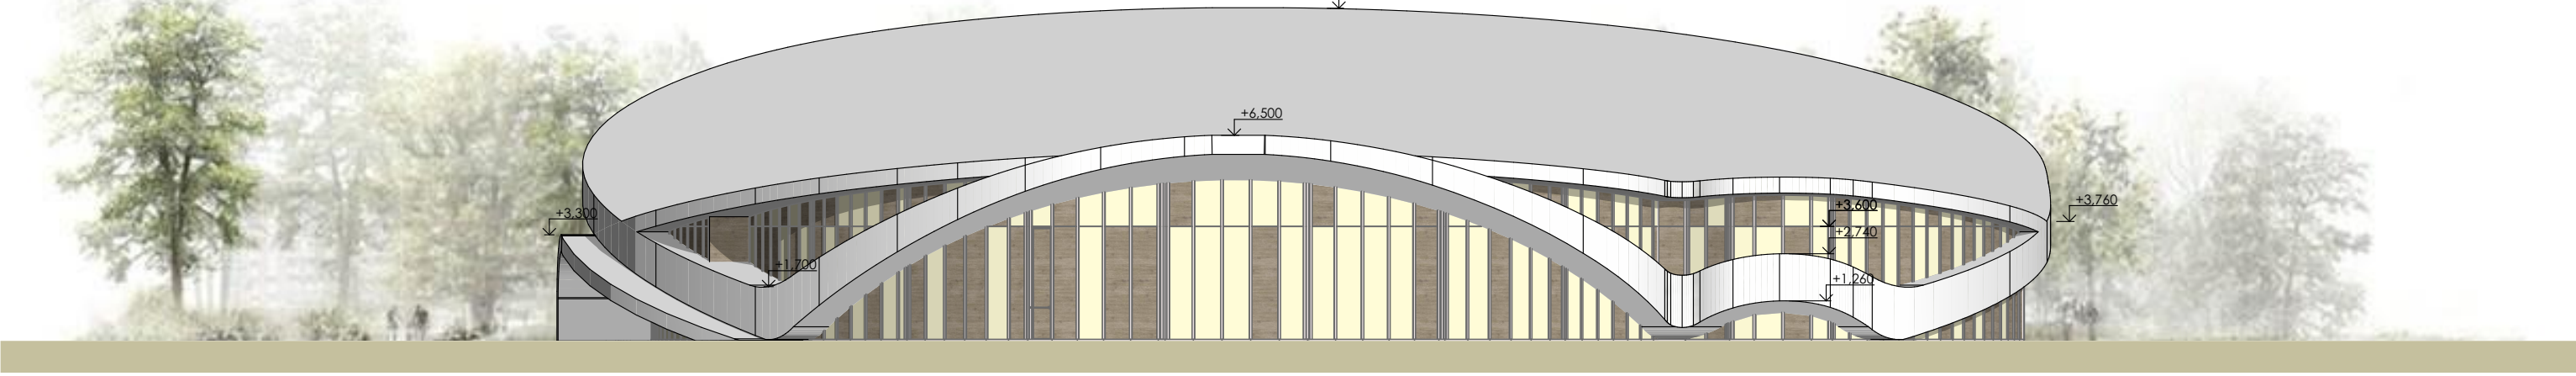

Розріз 2-2 М 1:200

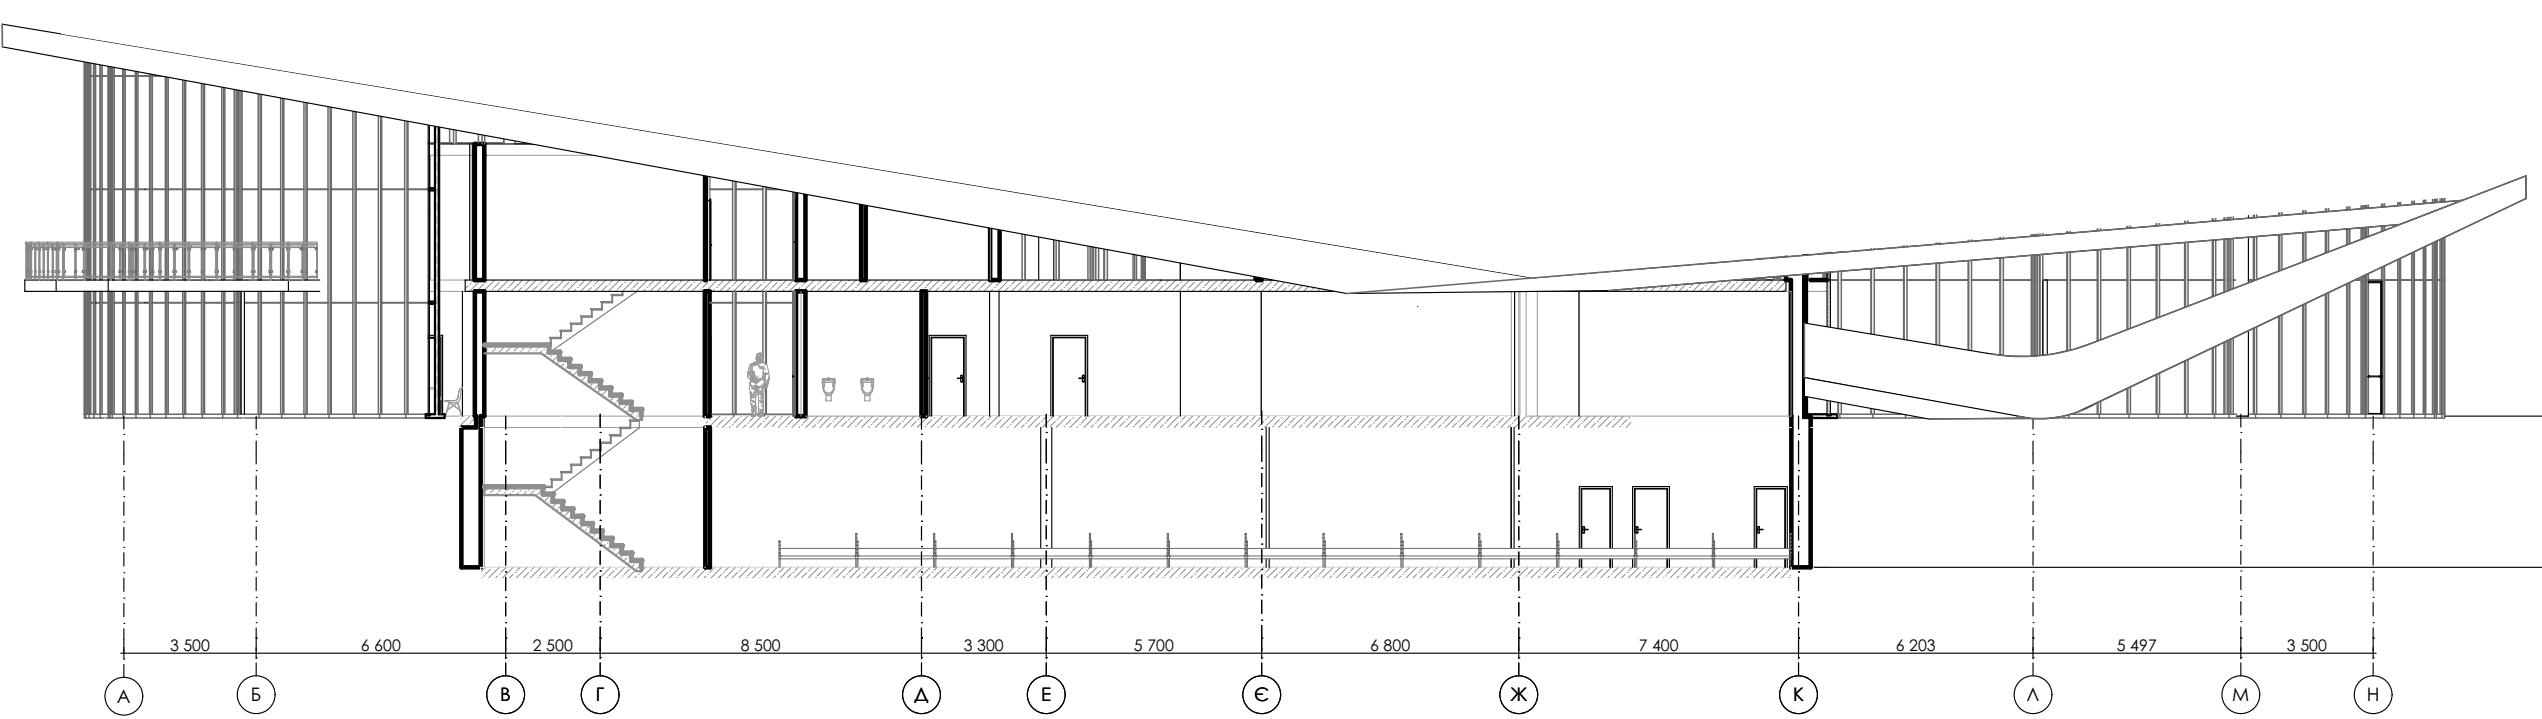

Розріз 1-1 М 1:200

