

# Реконструкція ліцею університету "КПІ" м.Київ по вул. Уманська 33


## Фотофіксація



Розташування ділянки в межах міста




Ситуаційна схема

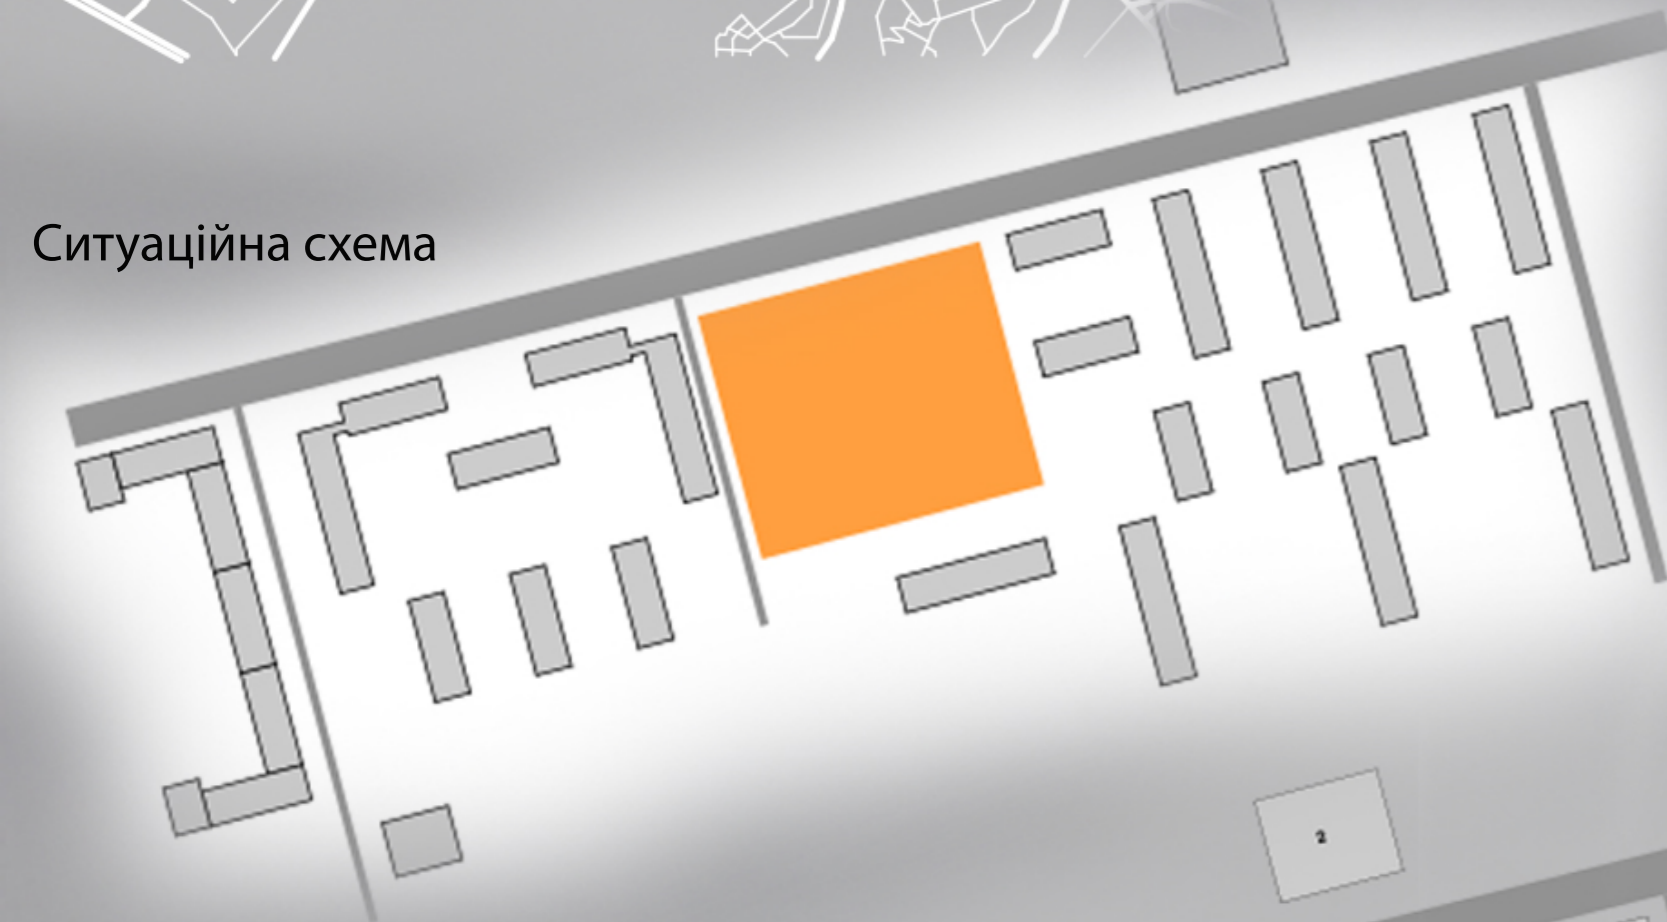

Опорний план



## Генплан М1:750

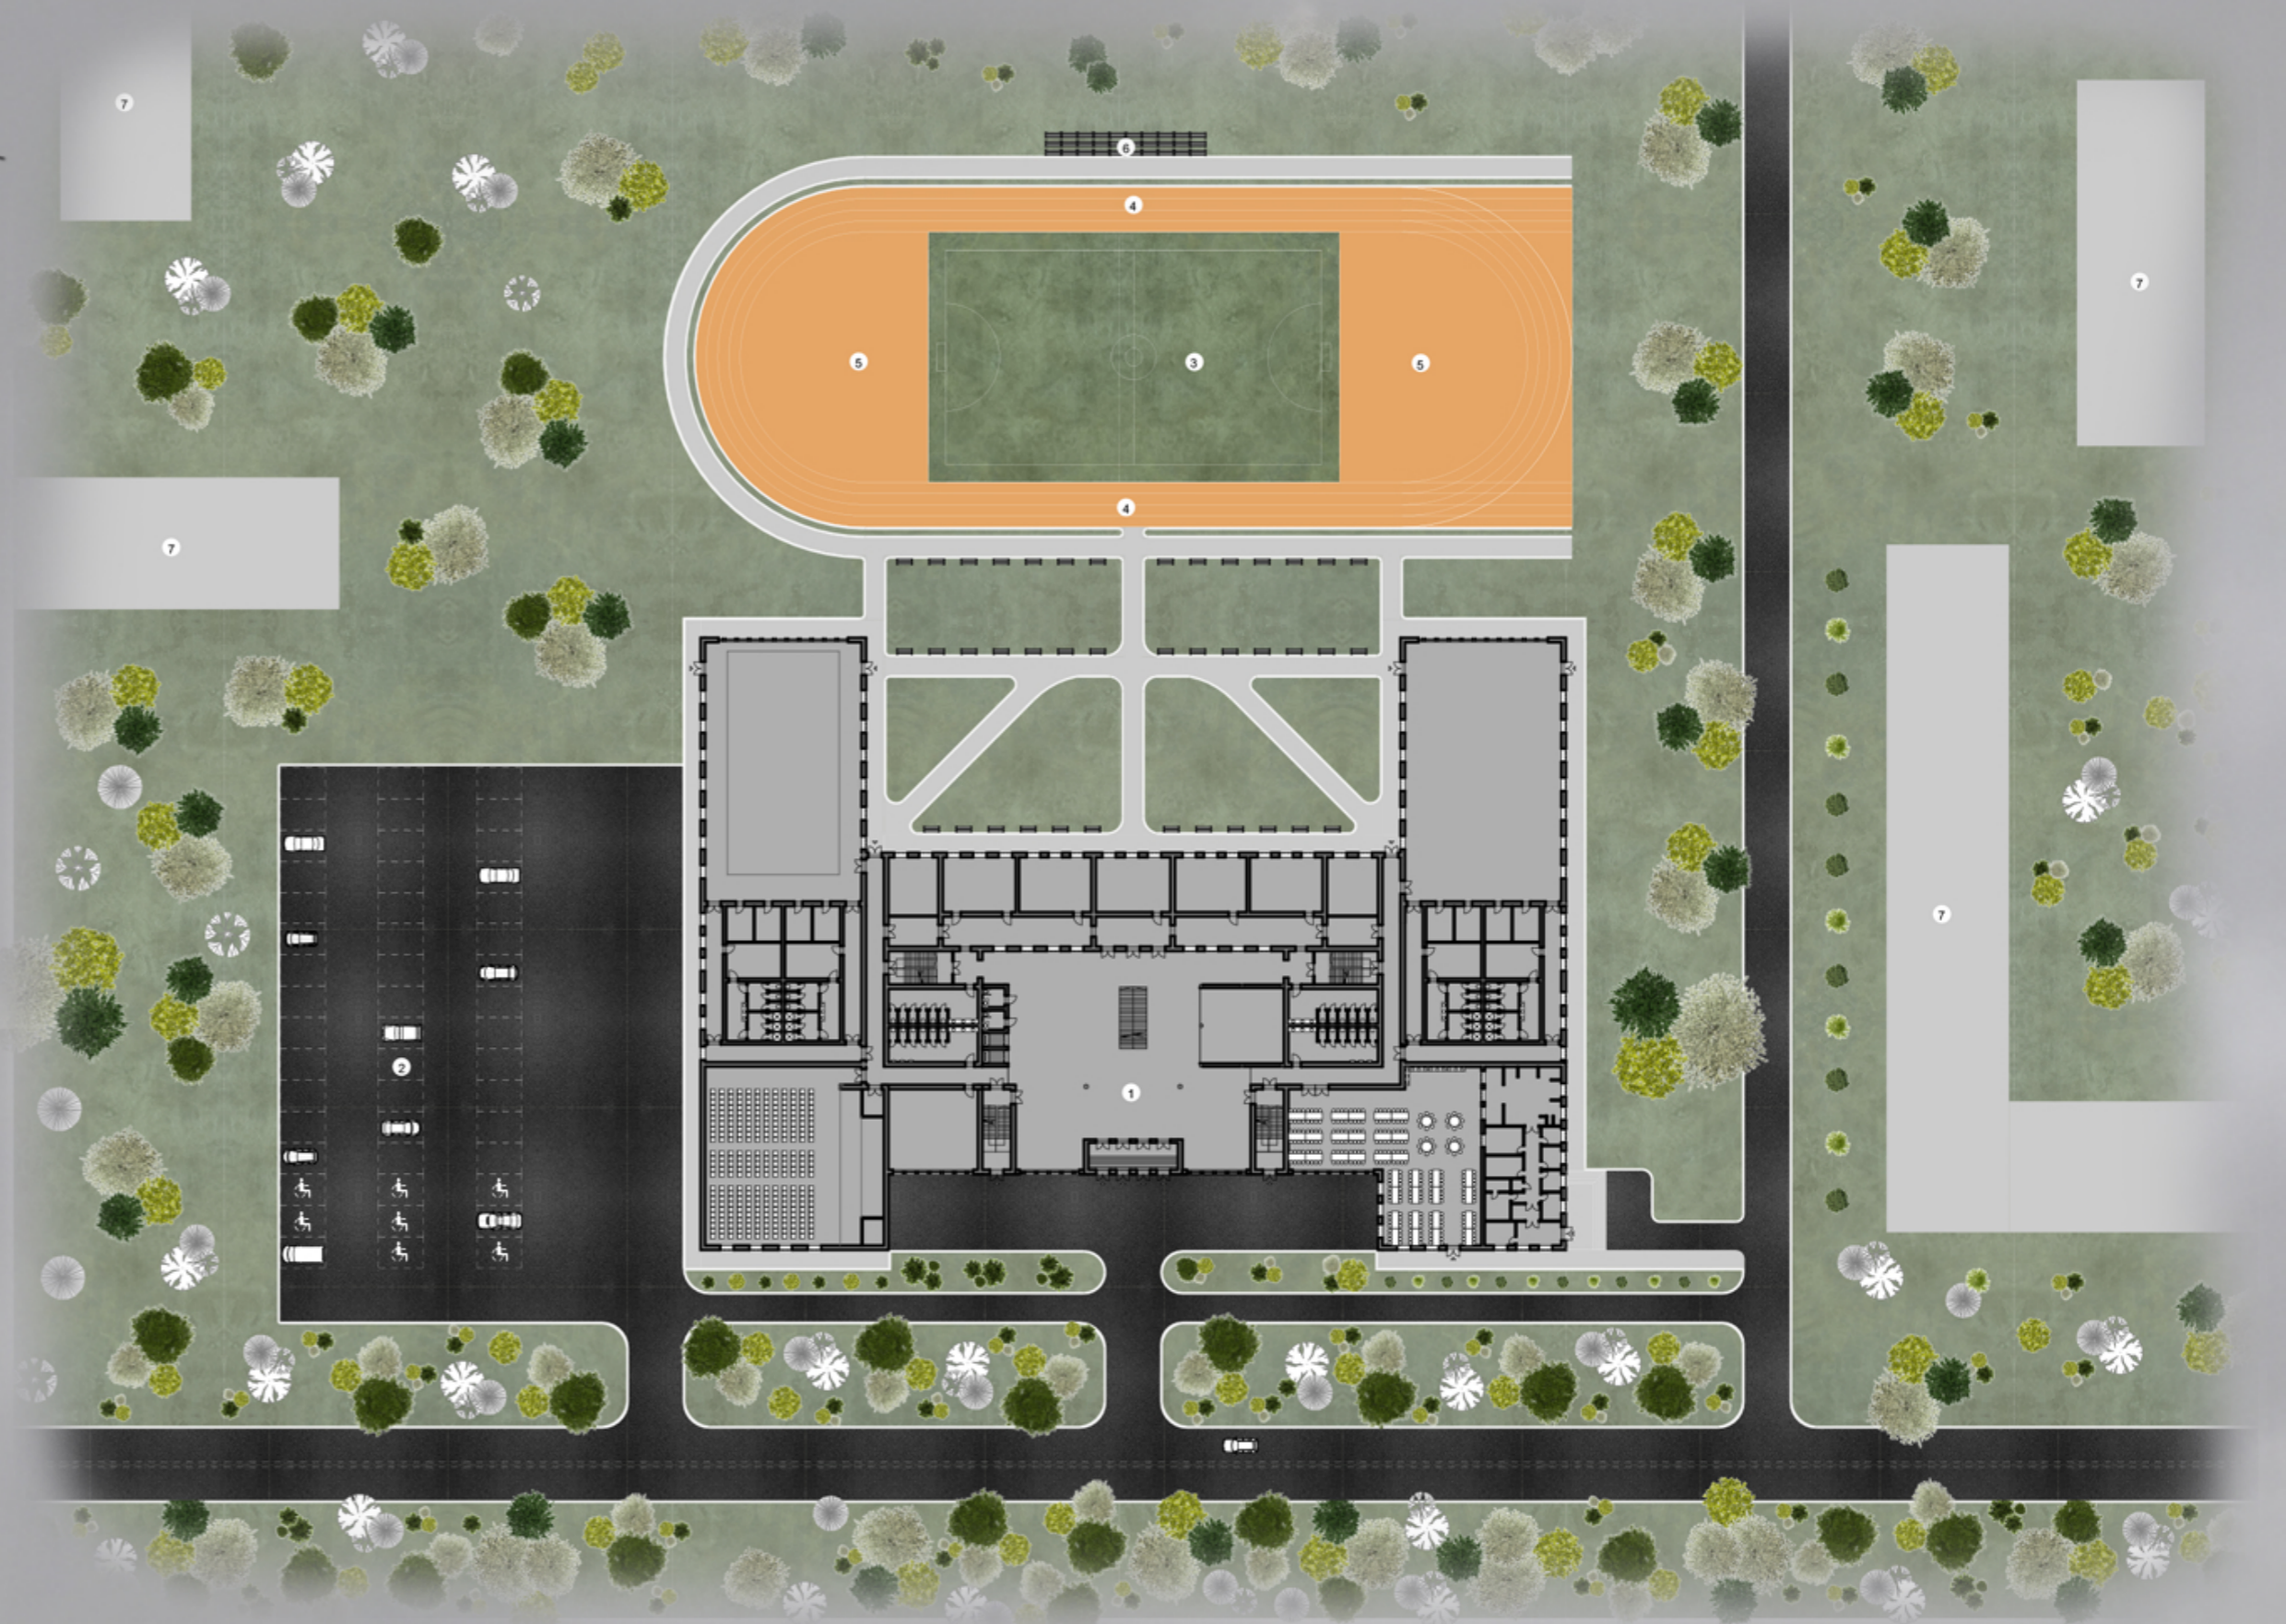

### Техніко-економічні показники:

1. Площа ділянки - 10 765.83 м.кв.
2. Площа забудови - 4726.92 м.кв.
3. Площа мощення бетонною бруківкою - 1459.85 м.кв.
4. Площа всього озеленення - 3 456.67 м.кв.
5. Площа паркінгу - 2 785.51 м.кв.
6. Кількість паркувальних місць - 48
7. Кількість інклюзивних паркомісць - 9

### Експлікація:

- 1 - ліцей
- 2 - парковка
- 3 - футбольне поле
- 4 - бігові доріжки
- 5 - спортивний майданчик
- 6 - трибуни
- 7 - житлові будинки

### Умовні позначення:

- вхід
- дерева
- газон
- асфальт
- бетонна бруківка

