


ФАСАД В ОСЯХ Е-А М 1:200




ФАСАД В ОСЯХ 10-1 М 1:200

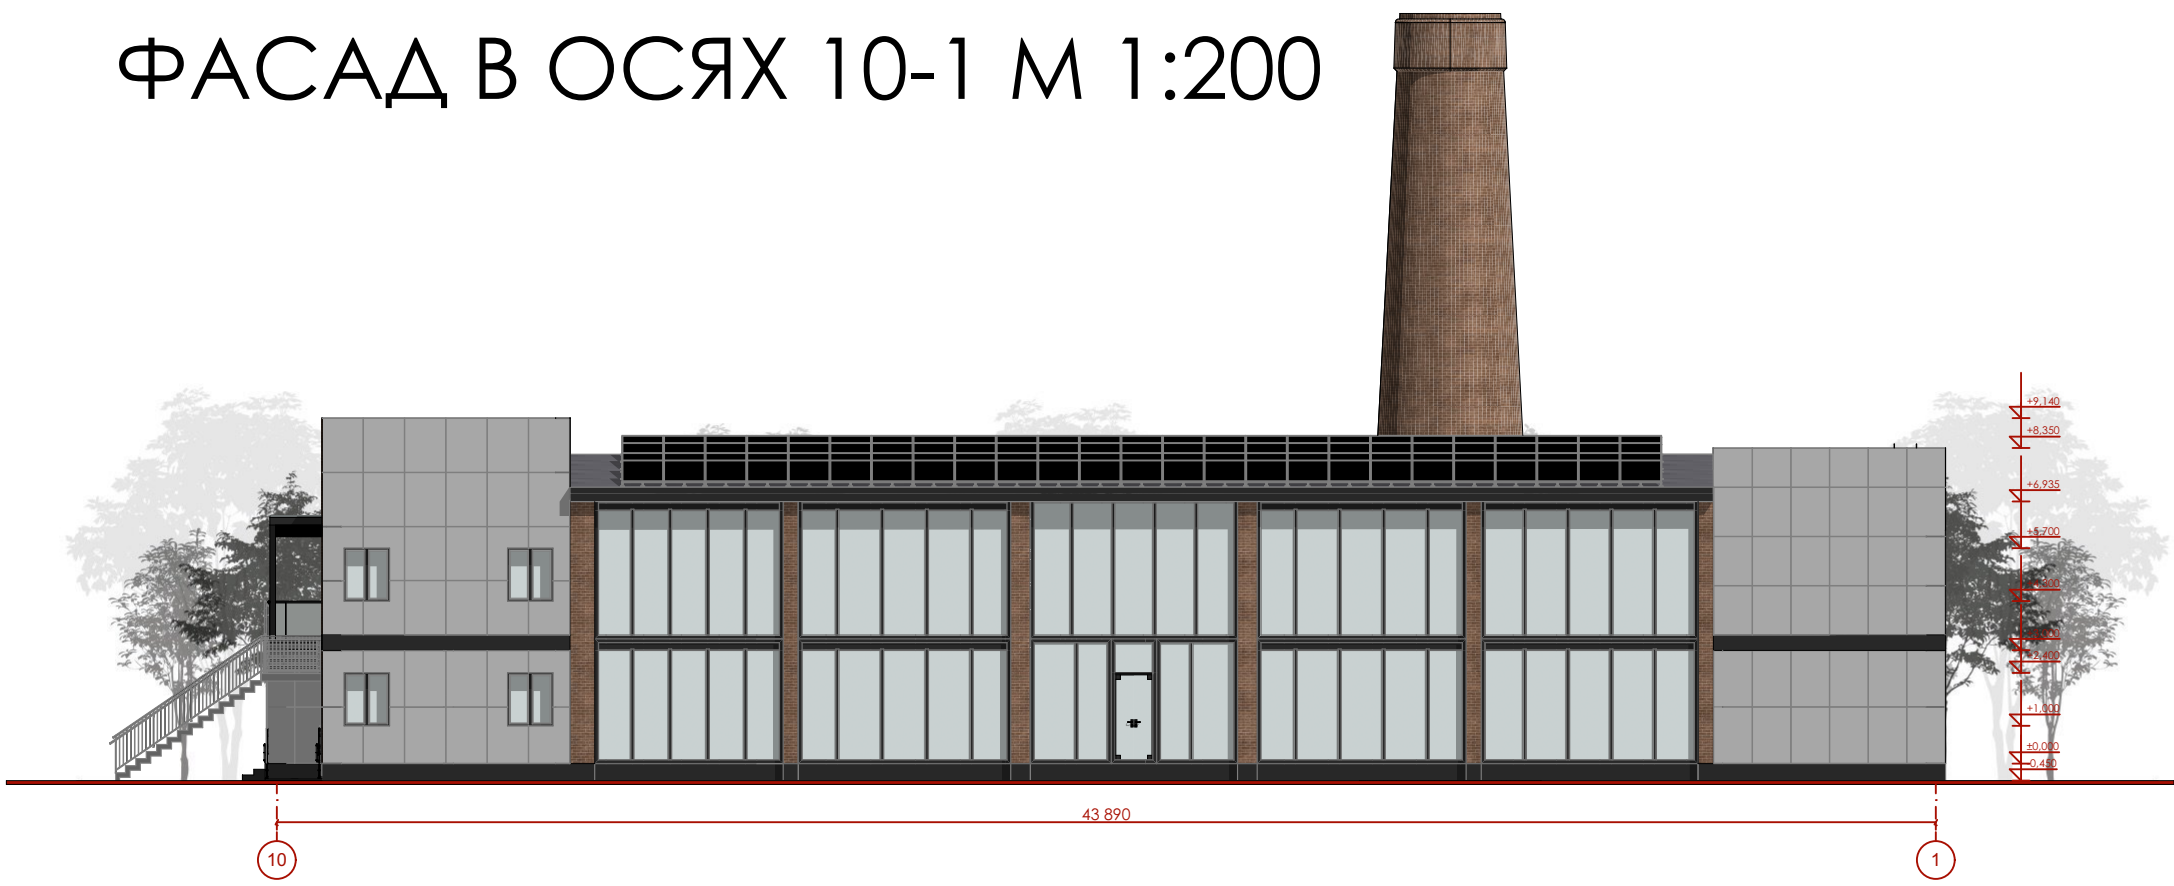


РОЗРІЗ Б-Б М1:200




РОЗРІЗ А-А М1:200

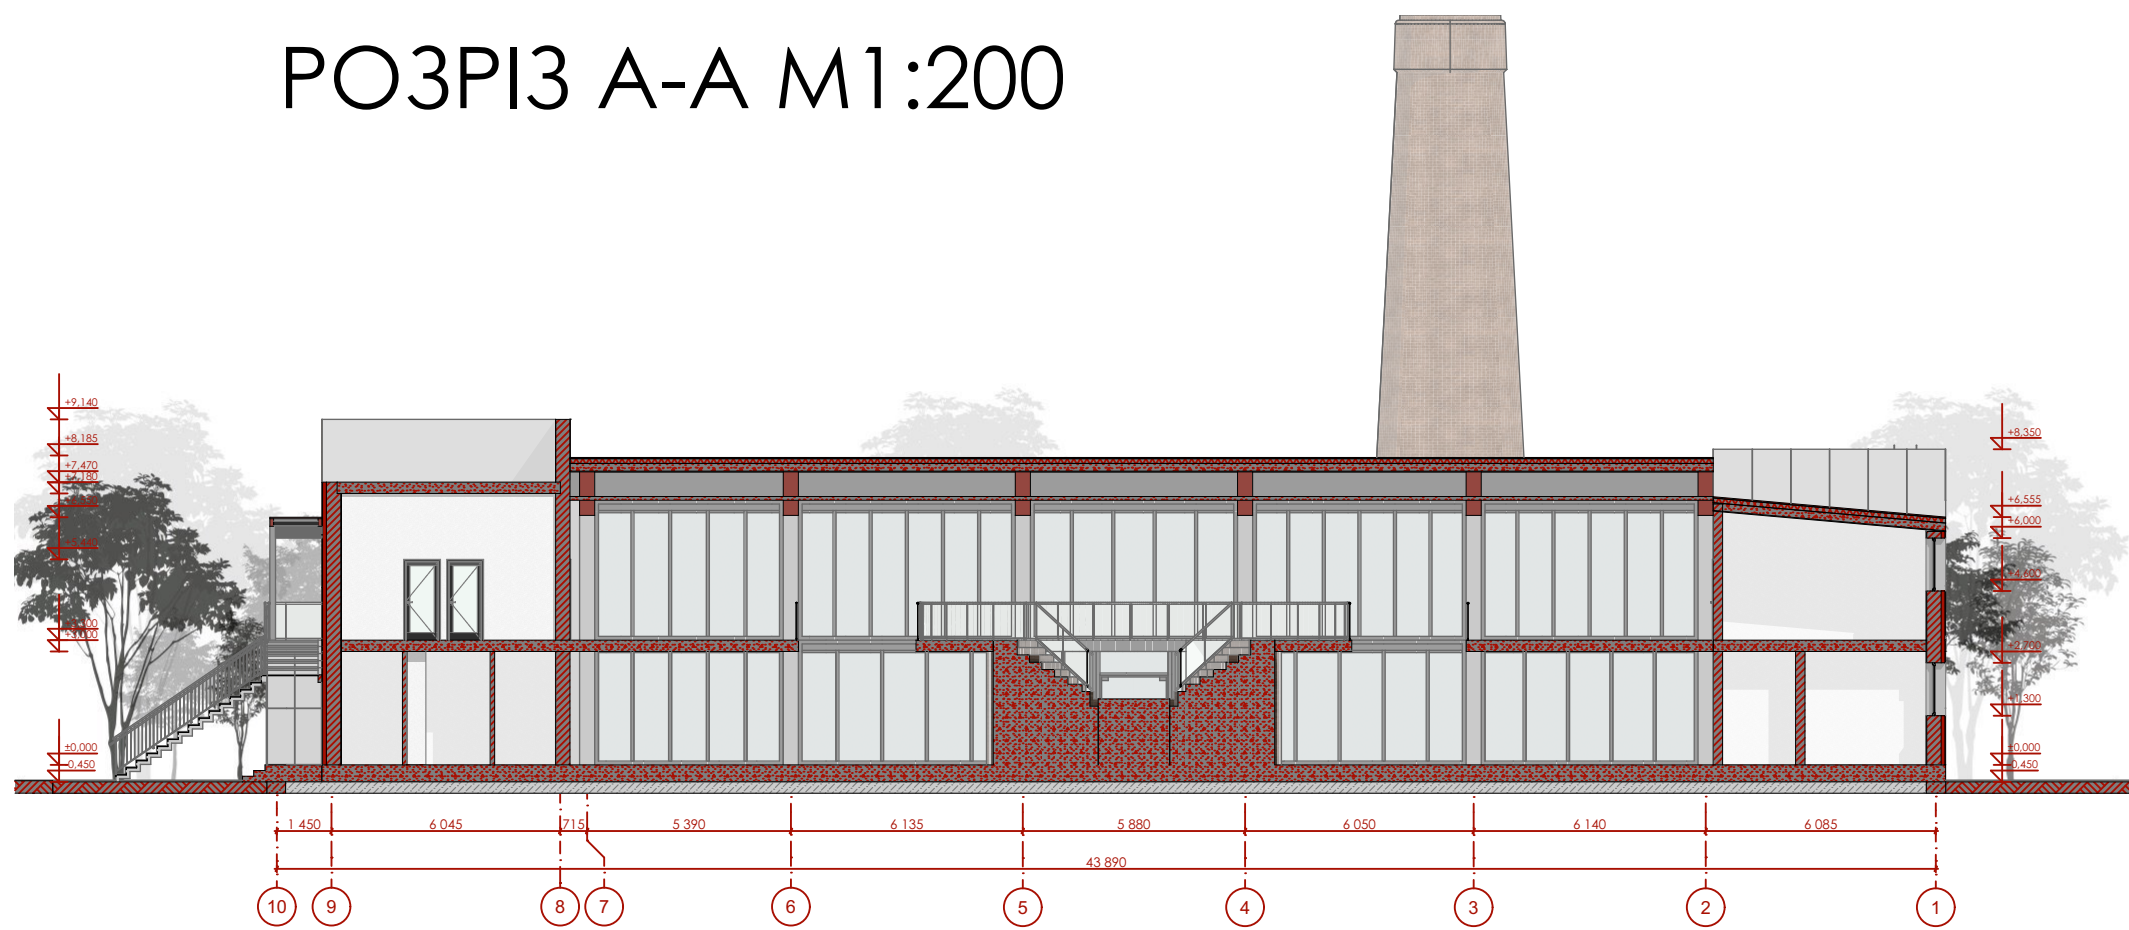

ПЛАН НА ВІДМІТЦІ +1.500 М1:200

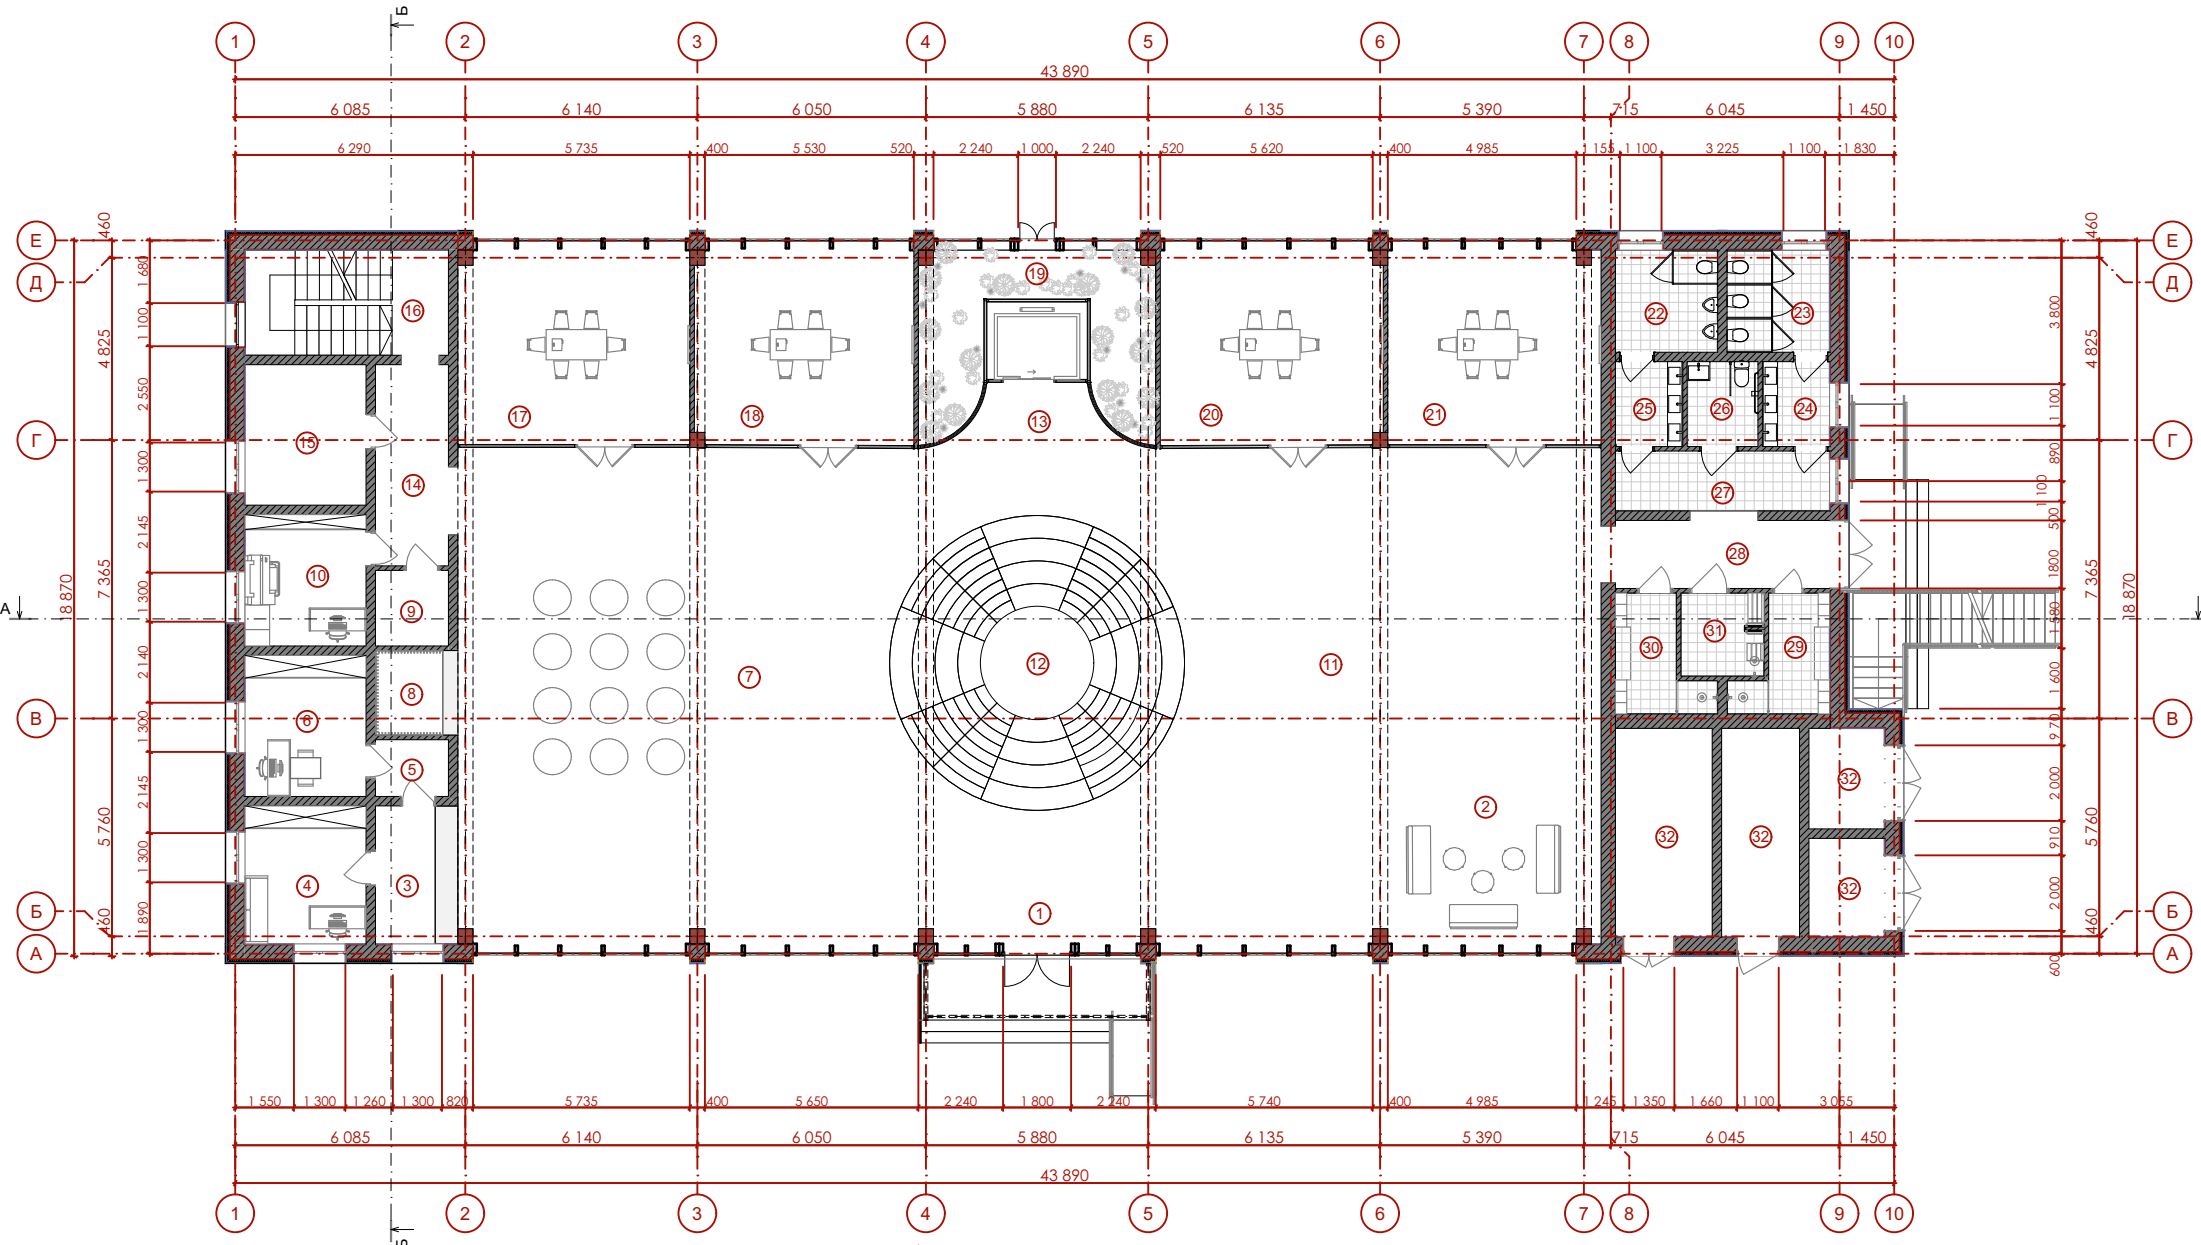

ПЛАН НА ВІДМІТЦІ +4.800 М1:200

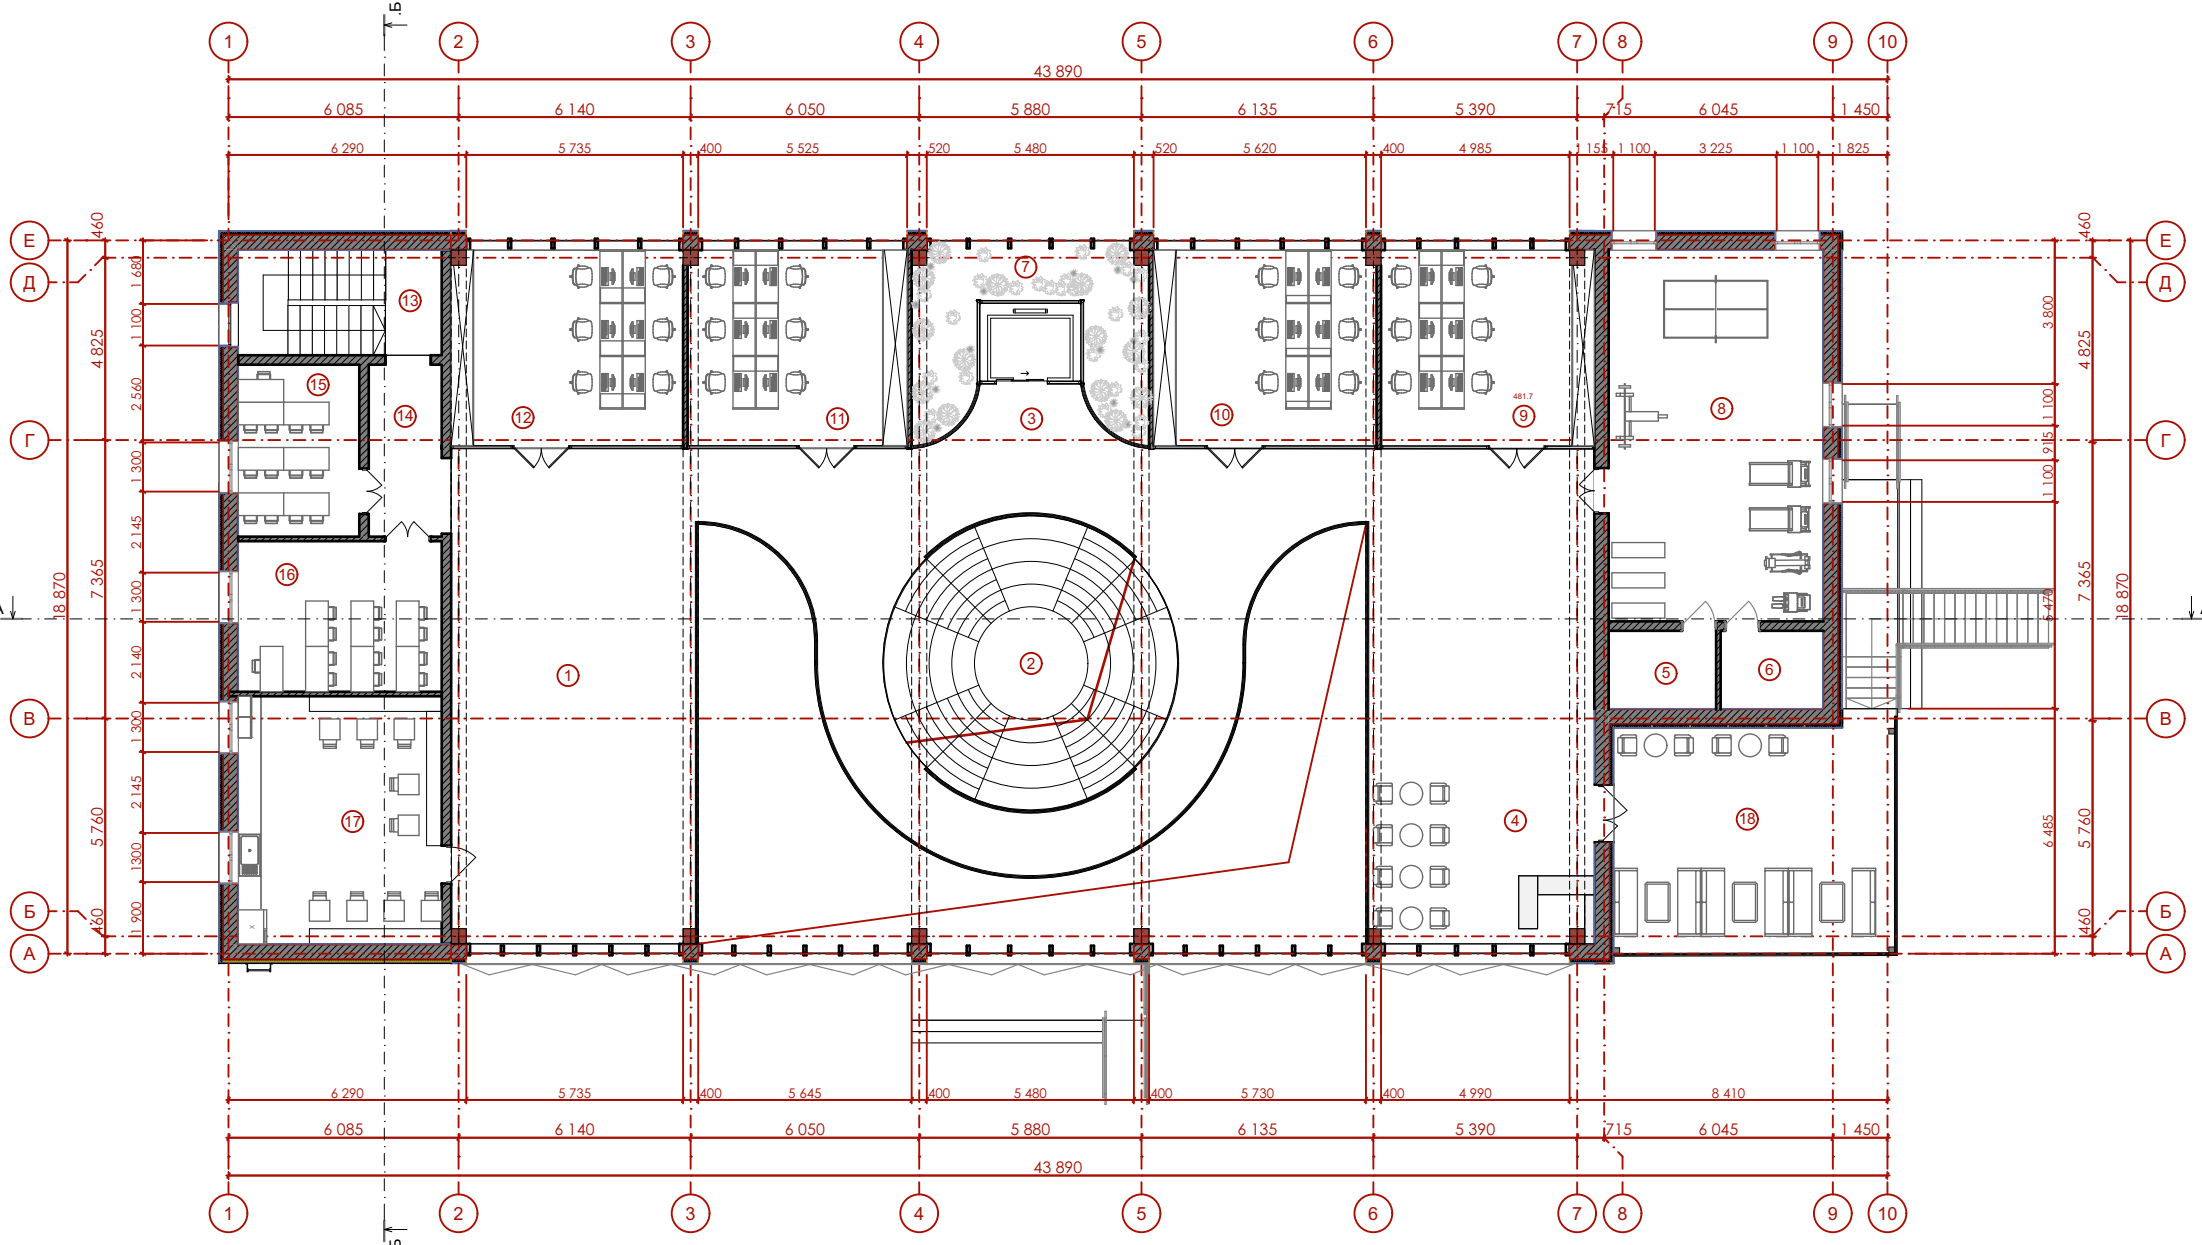

ЕКСПЛІКАЦІЯ 1-ГО ПОВЕРХУ

№	НАЗВА	ПЛОЩА	№	НАЗВА	ПЛОЩА
1	ВСТІПОВА	13.14	20	ПРЕЗЕНТАЦІЙНА СТУДІЯ	30.75
2	ЛАУНДЖ-ЗОНА	36.01	21	ПРЕЗЕНТАЦІЙНА СТУДІЯ	29.48
3	РЕЦЕПЦІЯ	7.93	22	СІВ ЧОЛОВИЙ	7.30
4	ПРИМІЩЕННЯ ЧЕРГОВОГО АДМІНІСТРАТОРА	11.89	23	СІВ ЖІНОЧИЙ	7.32
5	КОРИДОР	3.14	24	УМІВАННЯ ЖІНОЧІ	3.99
6	КАБІНЕТ КЕРІВНИКА	11.94	25	УМІВАННЯ ЧОЛОВІКА	3.99
7	МІСЦЯВЦІ АЛЕКТОРІЇ	79.10	26	СІВ ВІКЛОЗІВНИЙ	4.19
8	ПАРКІНГ	4.85	27	САНАІТАРНИЙ ХОД	8.90
9	КОРИДОР	3.86	28	КОРИДОР	11.04
10	КОПЦЕНТР	11.13	29	РОЗДАТКАЛЬНА ЖІНОЧІ	6.12
11	БАГАТОФУНКЦІОНАЛЬНИЙ ЗАГАЛЬНИЙ ЗАЛ	220.44	30	РОЗДАТКАЛЬНА ЧОЛОВІКА	6.12
12	СХОДИ АМФІТЕАТР	47.73	31	РОЗДАТКАЛЬНА ВІКЛОЗІВНИКА	4.78
13	ЛІФТОВИЙ ХІД	11.77	32	ГЕНЕРАТОРНА	39.15
14	КОРИДОР	10.52			744.61 м²
15	ІНВЕНТАРНА КИНАТА	12.01			
16	СХОДИВА КИНАТА	14.85			
17	ПРЕЗЕНТАЦІЙНА СТУДІЯ	31.87			
18	ПРЕЗЕНТАЦІЙНА СТУДІЯ	30.09			
19	ЗІМОВИЙ САД	19.32			

ЕКСПЛІКАЦІЯ 2-ГО ПОВЕРХУ

№	НАЗВА	ПЛОЩА
1	АНТРЕСОЛЬНА ГАЛЕРІЯ	228.91
2	СХОДИ АМФІТЕАТР	48.04
3	ЛІФТОВИЙ ХІД	12.94
4	ВІСТРЕС-КАБЕ	37.77
5	КОРИДОР	5.85
6	КОРИДОР	5.57
7	ЗІМОВИЙ САД	19.75
8	ТРАНСФОРМАЦІЙНИЙ ЗАЛ	55.81
9	РОБОЧЕ ПРИМІЩЕННЯ	29.48
10	РОБОЧЕ ПРИМІЩЕННЯ	30.81
11	РОБОЧЕ ПРИМІЩЕННЯ	30.95
12	РОБОЧЕ ПРИМІЩЕННЯ	32.02
13	СХОДИВА КИНАТА	14.96
14	КОРИДОР	9.44
15	АУДИТОРІЯ	14.56
16	АУДИТОРІЯ	21.43
17	КАФЕ-ПОНТ	35.24
18	ТЕРАСА	45.47
		710.00 м²

ТЕХНІКО-ЕКОНОМІЧНІ ПОКАЗНИКИ:

ПЛОЩА ДІЛЯНКИ	5714.25 м²
ПЛОЩА ЗАБUDОВИ	866.32 м²
ЗАГАЛЬНА ПЛОЩА БУДІВЛІ	1130.00 м²
БУДІВЕЛЬНИЙ ОБ'ЄМ	6930.56 м³
КІЬКІСТЬ ПОВЕРХІВ	2 поверхи
ВИСОТА БУДІВЛІ	8 м
МІСТКІСТЬ БУДІВЛІ	150 осіб
ПЛОЩА УКРИТТЯ	567.0 м²
МІСТКІСТЬ УКРИТТЯ	150 осіб

