




■ - Проектуєма ділянка

СИТУАЦІЙНИЙ ПЛАН М1:20000




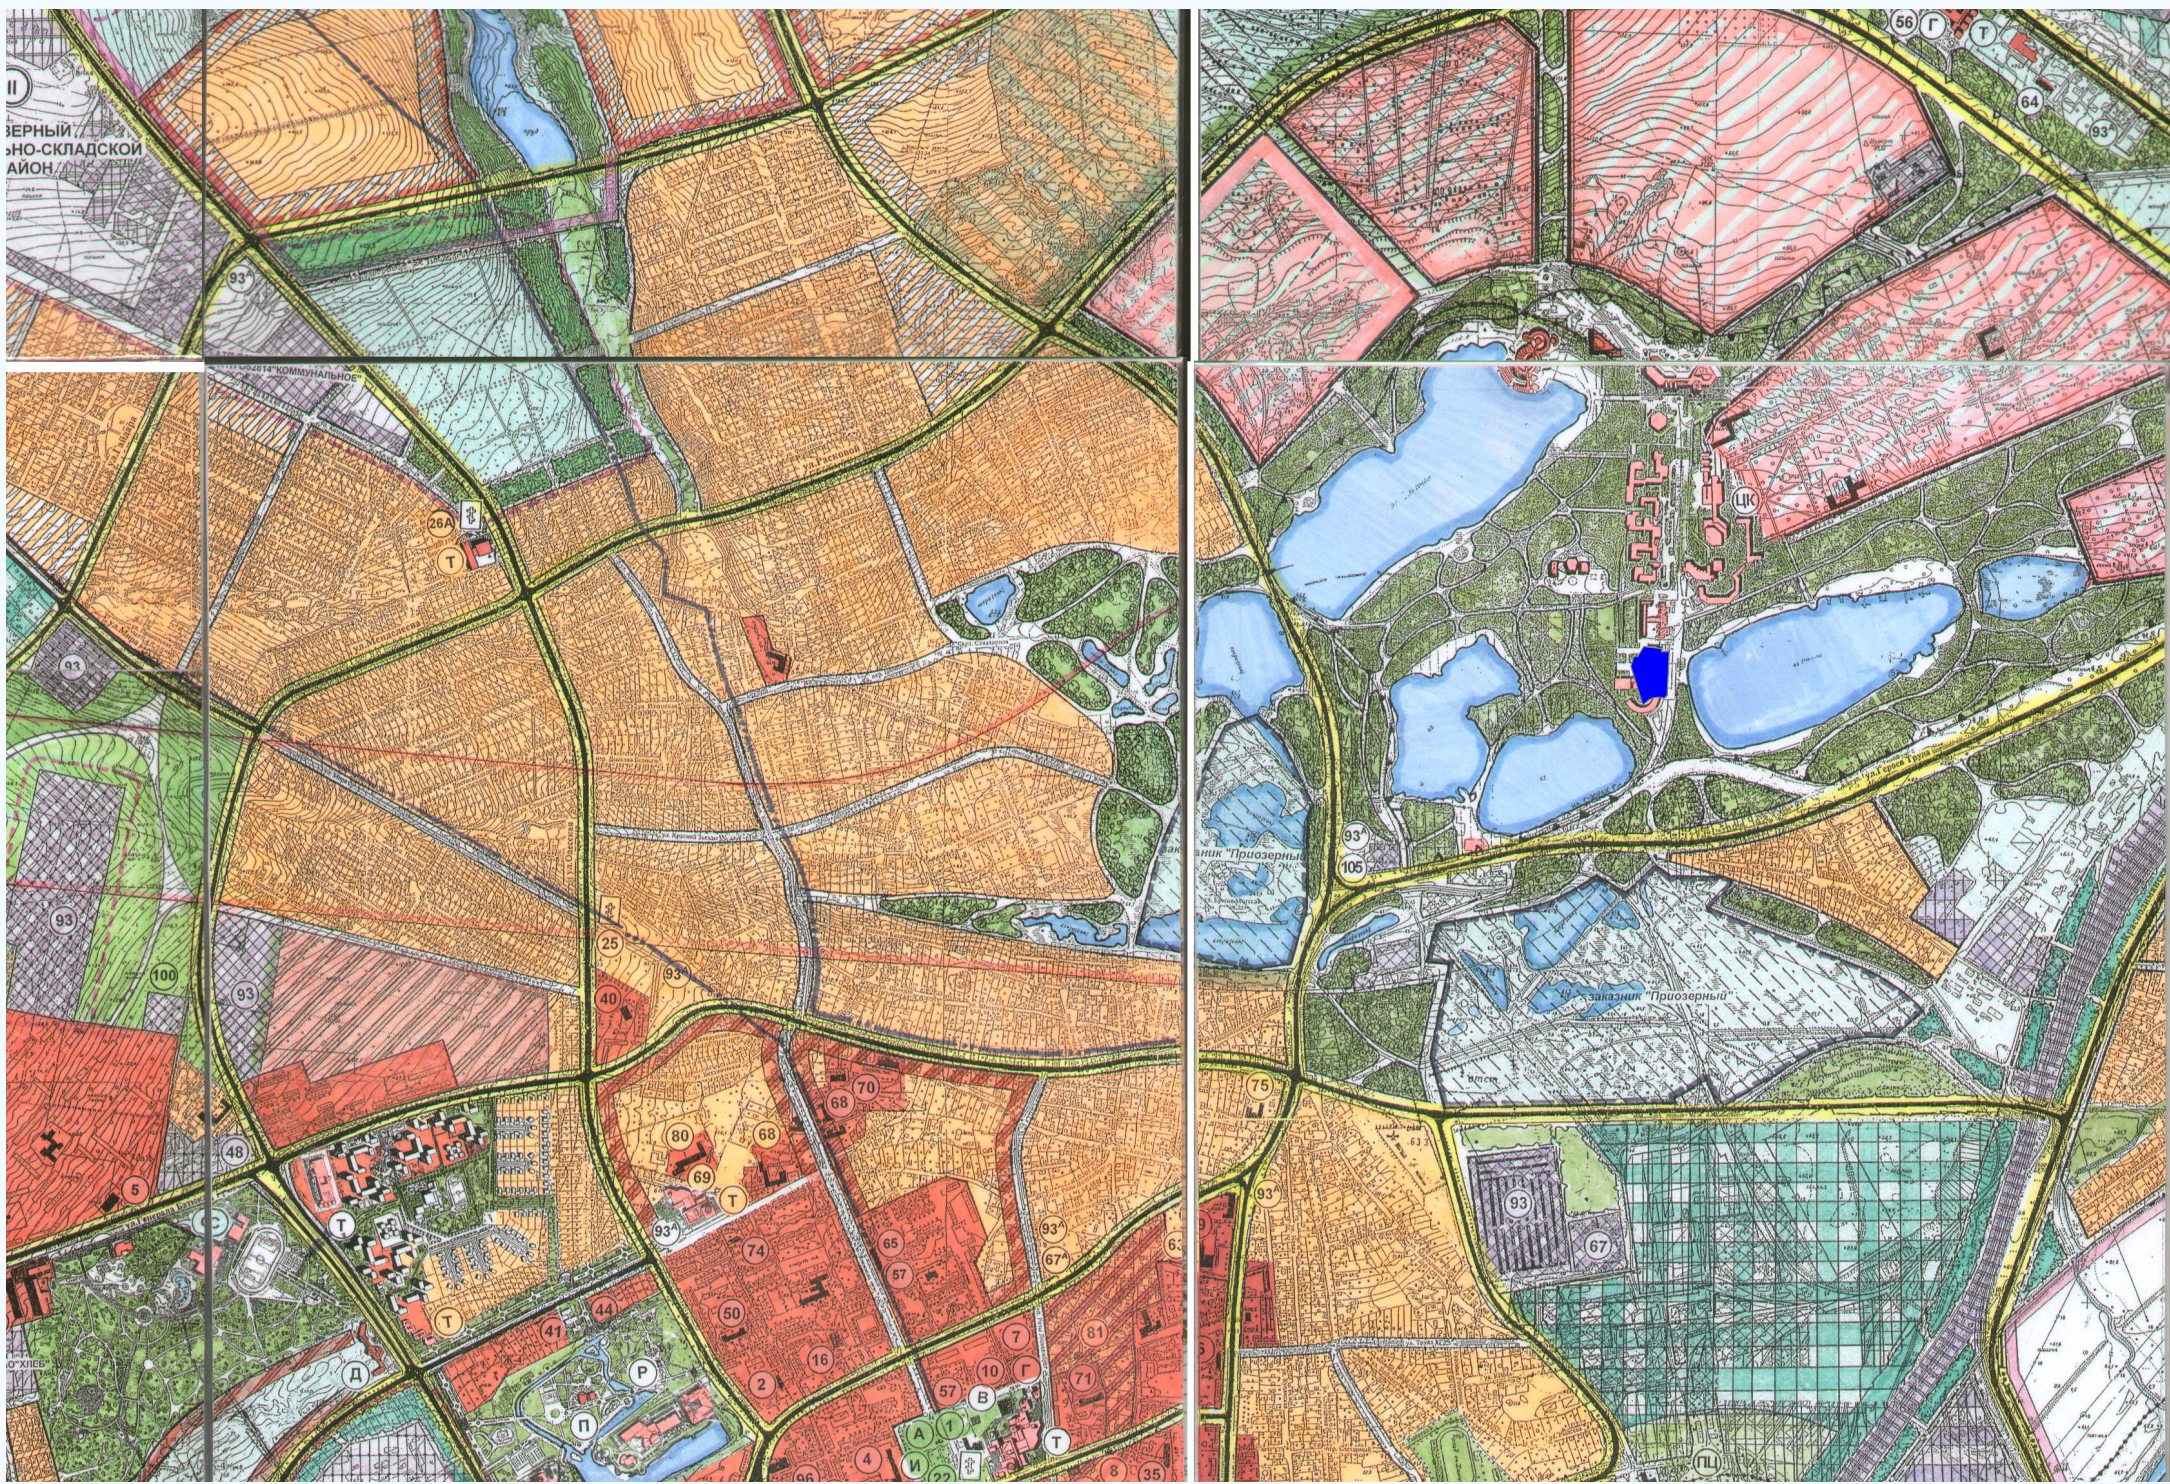


ЕКСПЛІКАЦІЯ ДО ГЕНЕРАЛЬНОГО ПЛАНУ

- 1- протезно-реабілітаційний комплекс
- 2 - парковка
- 3 - зона рекреації пацієнтів
- 4 - лікувальний сад
- 5 - транспортна зупинка

УМОВНІ ПОЗНАЧКИ

- Газон
- Асфальтне покриття парковки
- Бруківка
- Дорога
- Бонсай
- Троянда
- Бузина
- Жива огорожа
- Ялівець
- Туя

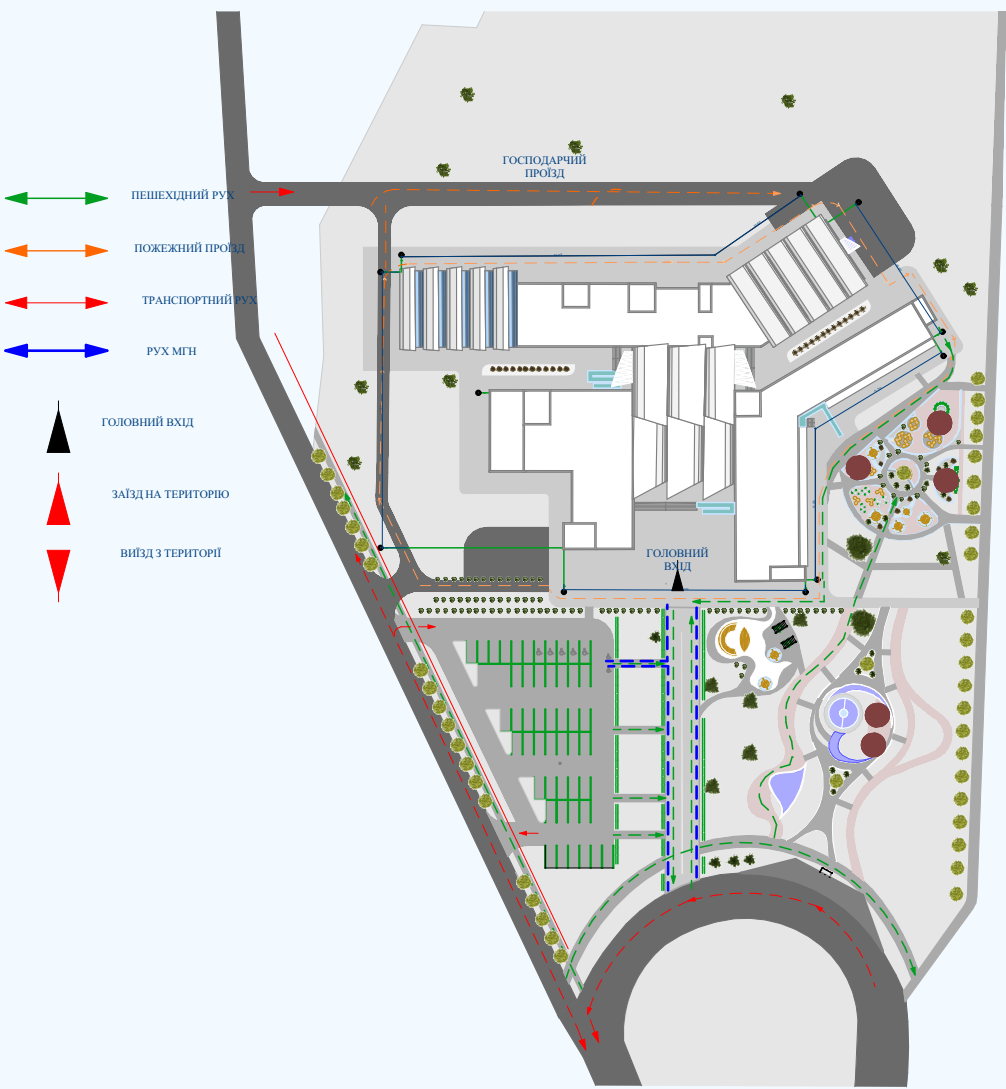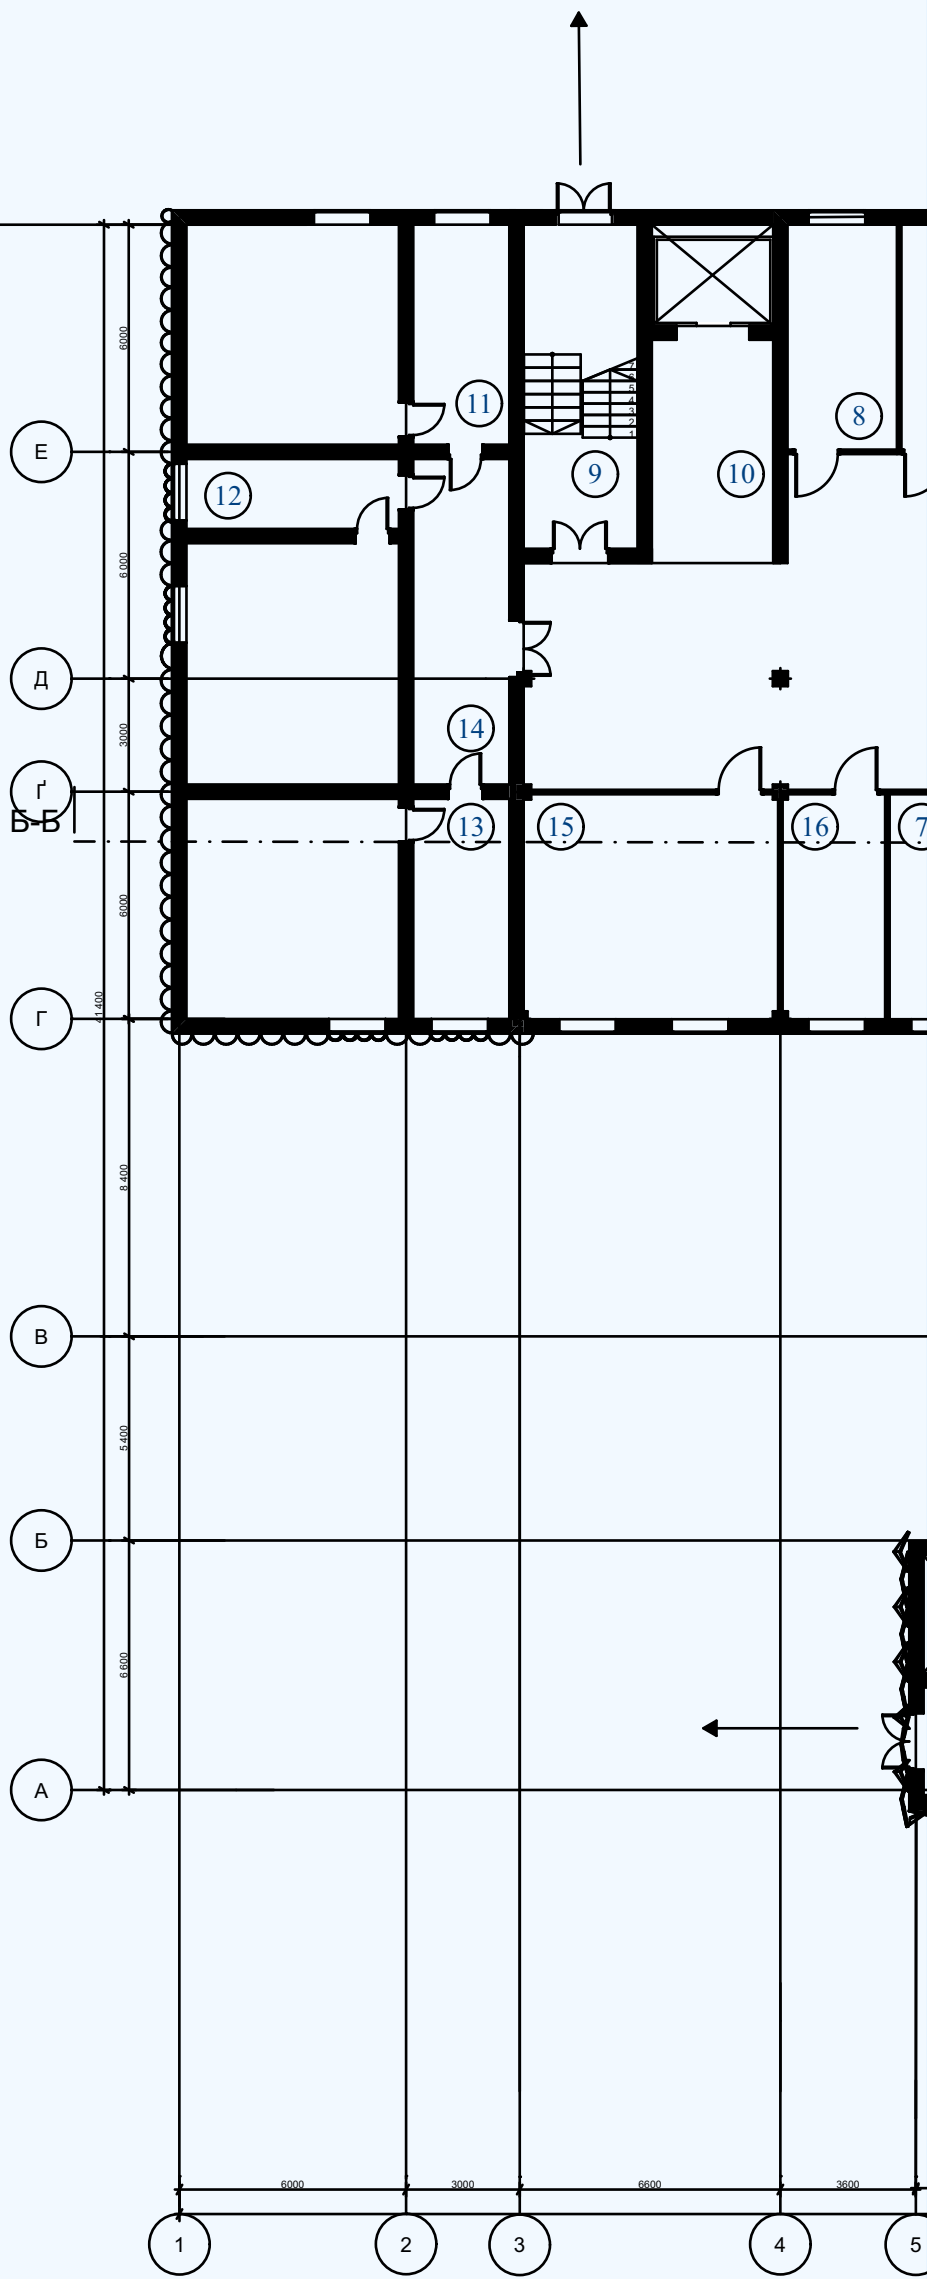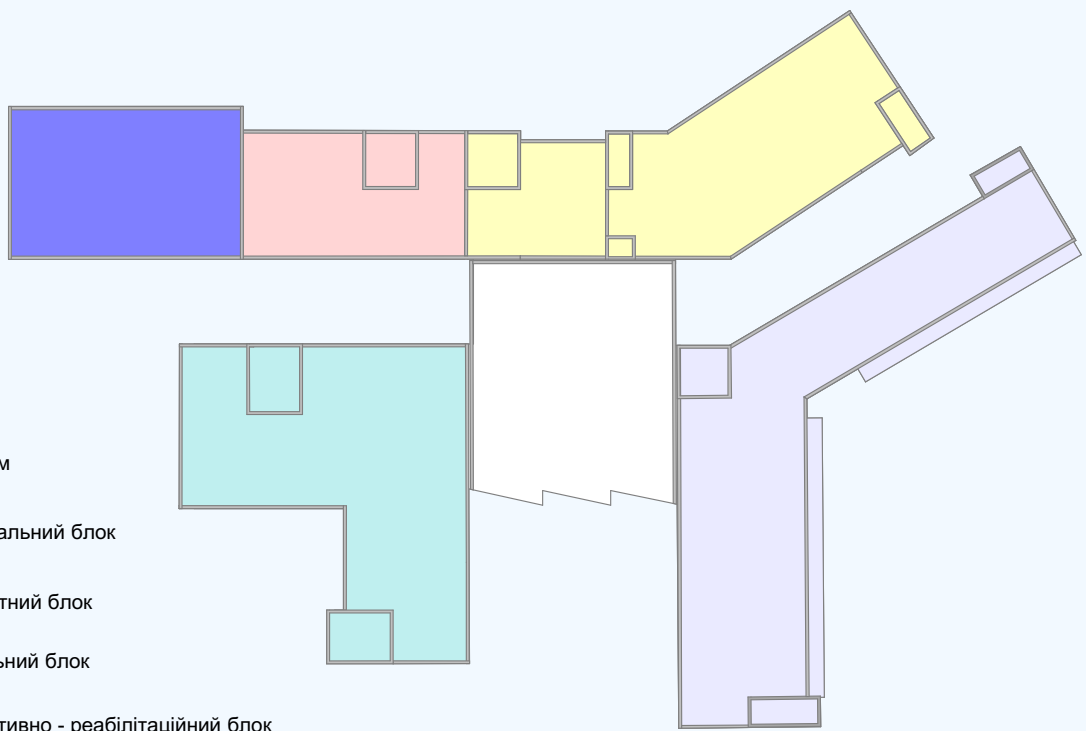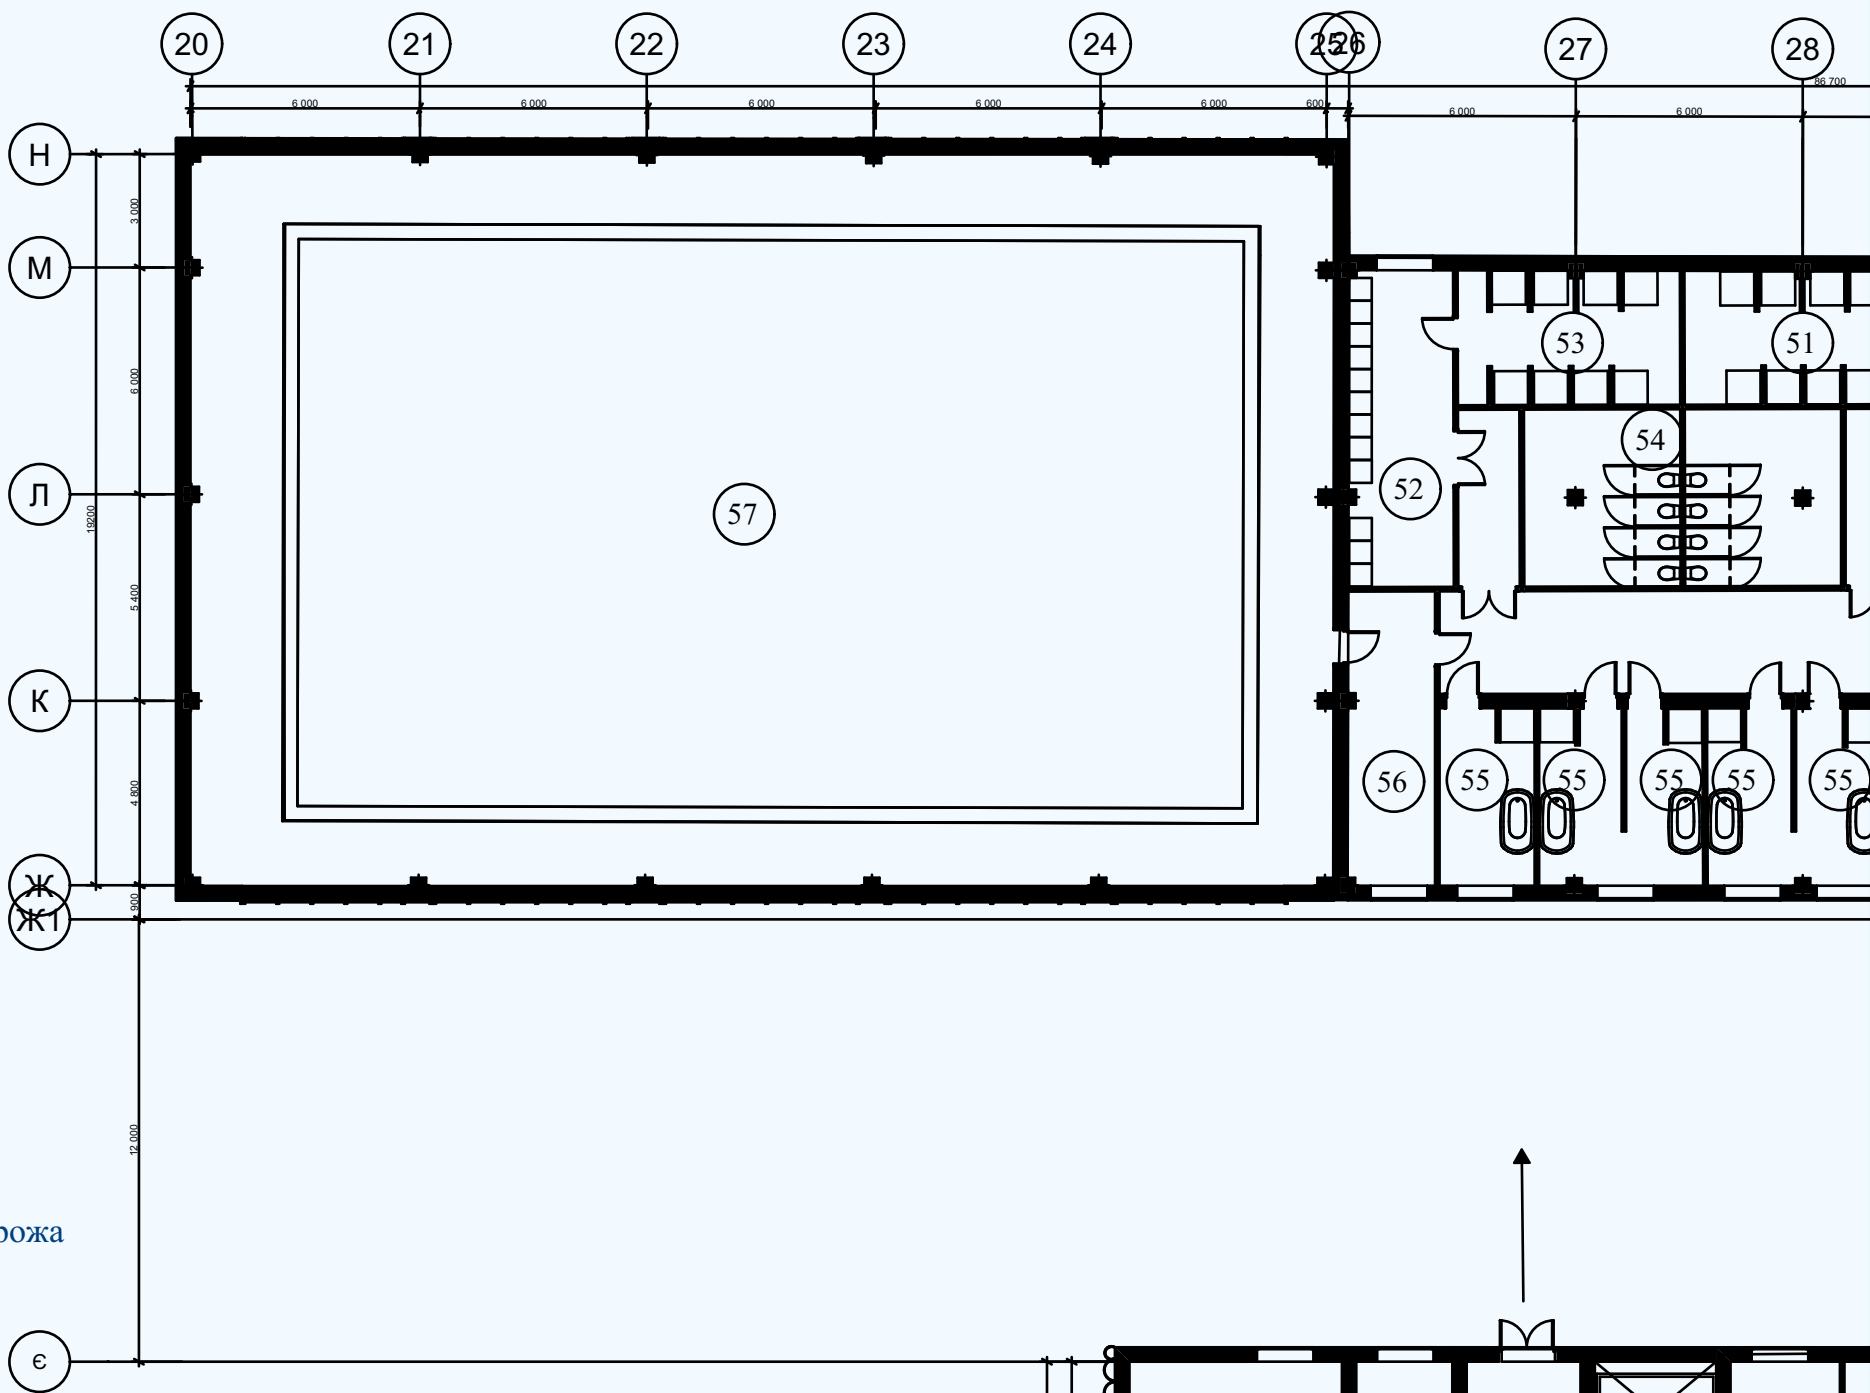

ТРАНСПОРТНО-ПІШОХІДНА СХЕМА ГЕНЕРАЛЬНОГО ПЛАНУ М1:2000



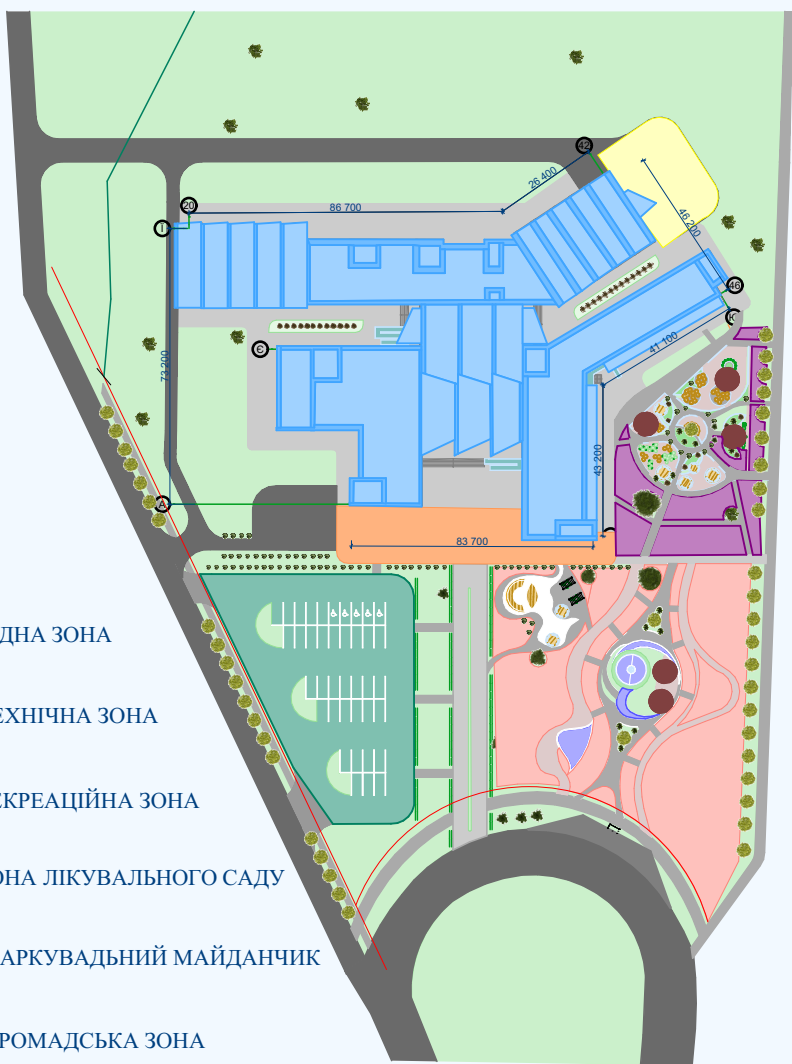


СХЕМА ФУНКЦІОНАЛЬНОГО ЗОНУВАННЯ ГЕНЕРАЛЬНОГО ПЛАНУ М1:2000

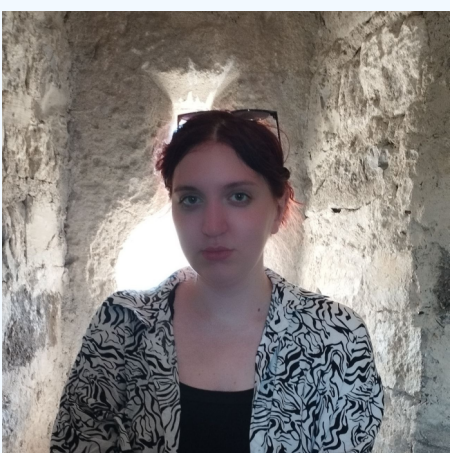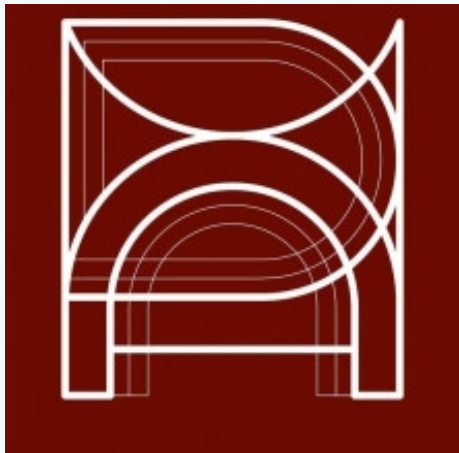

Бакалаврська робота
Комплекс протезно-ортопедичної допомоги в м. Слов'янськ

Івано-Франківський Національний Технічний університет Нафти і Газу
Виконала: Чаплик Олександра
Керівник: Точена С.Г.

ЕКСПЛІКАЦІЯ

№	Найменування
1	Тамбур при вх.
2	Приймально-в.
3	Гардероб ліку.
4	Регістрація
5	Кімната очере.
6	Кабинет терап.
7	Кабинет реабі.
8	Кабинет невро.
9	Сходи на катин
10	Ліфтова клітн
11	Рентген кабін
12	Кабинет МРТ
13	Кабинет КТ
14	Коридор
15	Кабинет магні
16	Кабинет УЗД
17	Санвузол
18	Кімната проес
19	Кабинет проф