

ФАСАД 1-12 М1:200




ФАСАД 12-1 М1:200



ЕКСПЛІКАЦІЯ 1 ПОВЕРХ

1. тамбур	7 м ²
2. виставковий хол	245,6 м ²
3. евакуаційна сходові клітка	20,3 м ²
4. ковкінг зона	80,9 м ²
5. кабінети	19,2 м ²
6. переговорна	29,3 м ²
7. комора	4,2 м ²
8. багатофункціональний зал	108,2 м ²
9. кімната налаштування звуку	11,2 м ²
10. склад	7,4 м ²
11. ліфтовий хол	5 м ²
12. корома	14,6 м ²
13. кімната для зберігання експонатів	28,9 м ²
14. тарна	8,4 м ²
15. зав	10,8 м ²
16. комора	10,4 м ²
17. кімната персоналу	23,5 м ²
18. духова для персоналу	2,4 м ²
19. санвузол для персоналу	2,7 м ²
20. кабінет шеф кухаря	32,2 м ²
21. комора	12,3 м ²
22. холодильна комора	7,3 м ²
23. кухня	66,2 м ²
24. сервірувальна/ роздавальна	7,3 м ²
25. мийна	6,8 м ²
26. коридор	14,2 м ²
27. коридор	10 м ²
28. касовий апарат	2,7 м ²
29. бар	17,8 м ²
30. зал харчування	147,2 м ²
31. санвузли	30,9 м ²
32. тамбур 2	8,7 м ²
33. тамбур 3	5,8 м ²


ПЛАН 1-ГО ПОВЕРХУ М1:200

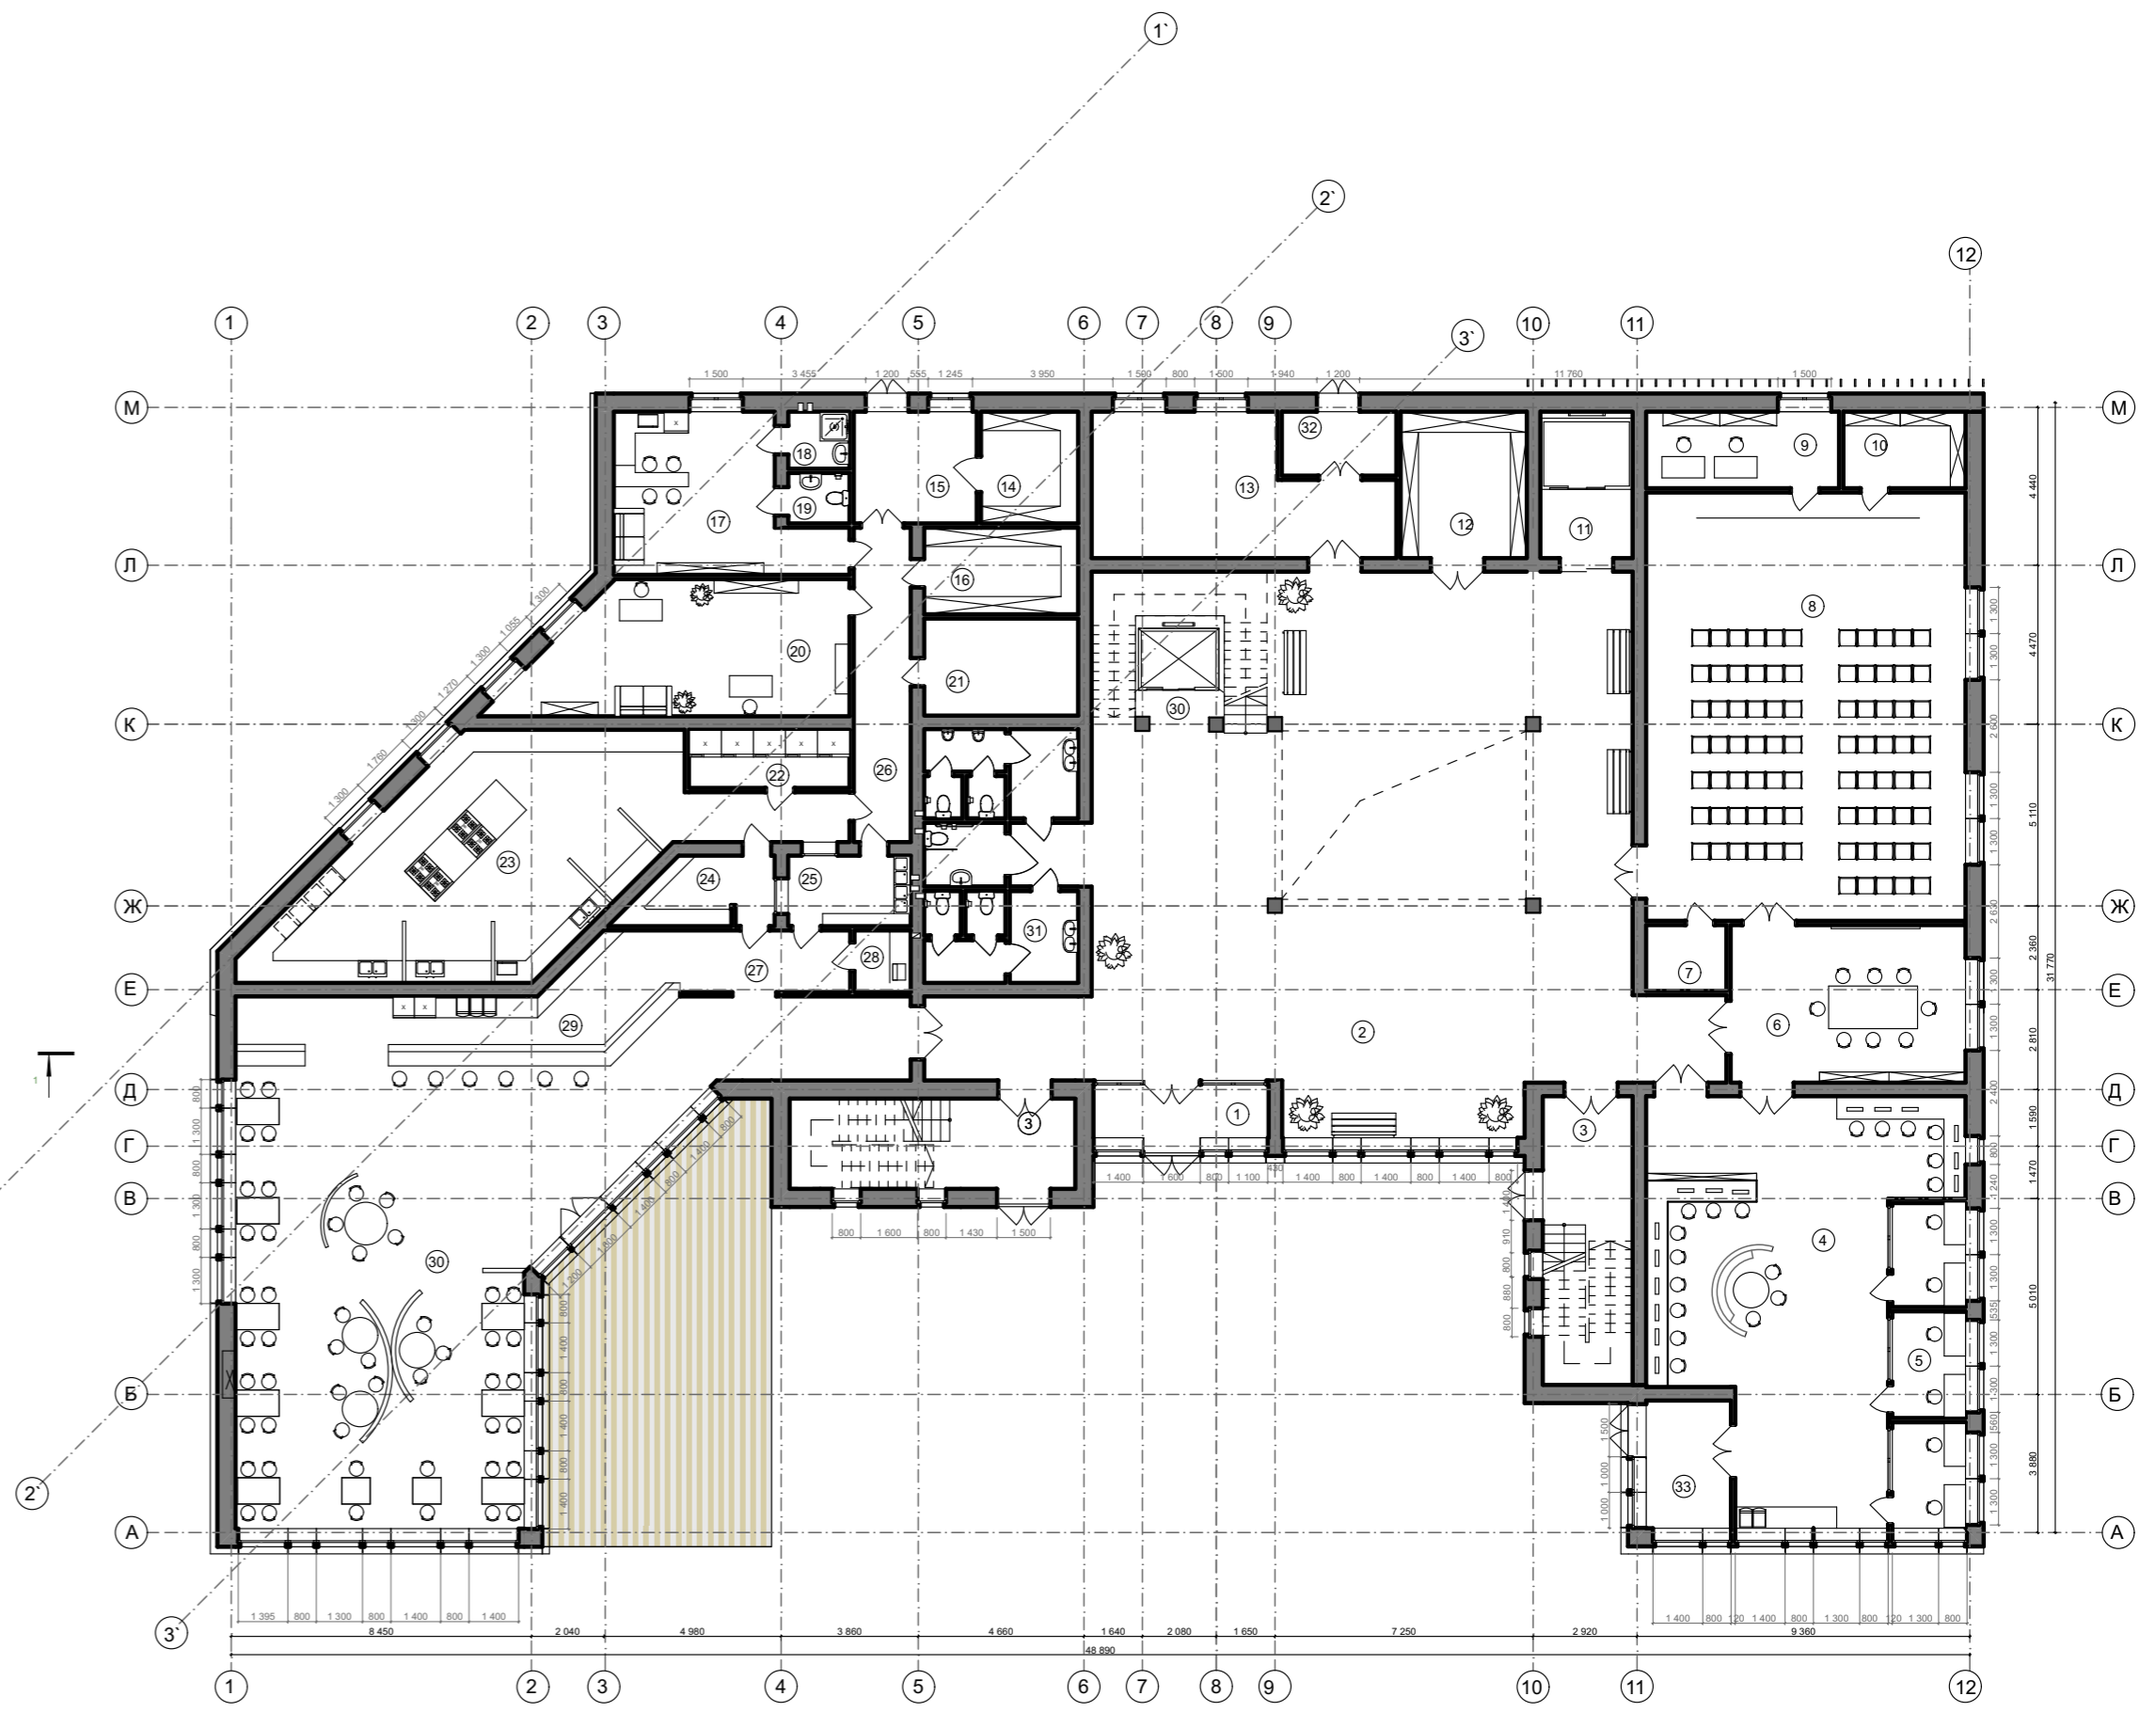

ЕКСПЛІКАЦІЯ 2 ПОВЕРХ

34. хол	226,9 м ²
35. секретар	2,8 м ²
36. переговорна	20,6 м ²
37. кабінет голови спілки	10,6 м ²
38. кабінет заступника	9,7 м ²
39. бухгалтерія	11,7 м ²
40. архівне приміщення	8,7 м ²
41. фото / відео кімната	9,5 м ²
42. кімната з 3D принтером	15,7 м ²
43. кімната для креслення	11,4 м ²
44. кімната візуалізаторів / дизайнерів	23,9 м ²
45. кімната макетування	19 м ²
46. склад матеріалів	4,6 м ²
47. документація	7 м ²
48. кімната даних та підтримки	6,3 м ²
49. документація	7,8 м ²
50. ліфтовий хол	5 м ²
51. тераса	56,6 м ²
52. матеріотека	64,7 м ²
53. архітектурна бібліотека	84,9 м ²
54. багатофункціональний простір	54,6 м ²
55. відпочинкова / лаундж зона	66,8 м ²
56. хол	46,5 м ²
57. санвузли	30,9 м ²
58. евакуаційна сходові клітка	20,3 м ²
59. тераса 2	94,8 м ²
60. тераса 3	40,3 м ²
61. хол	50,9 м ²

ПЛАН 2-ГО ПОВЕРХУ М1:200

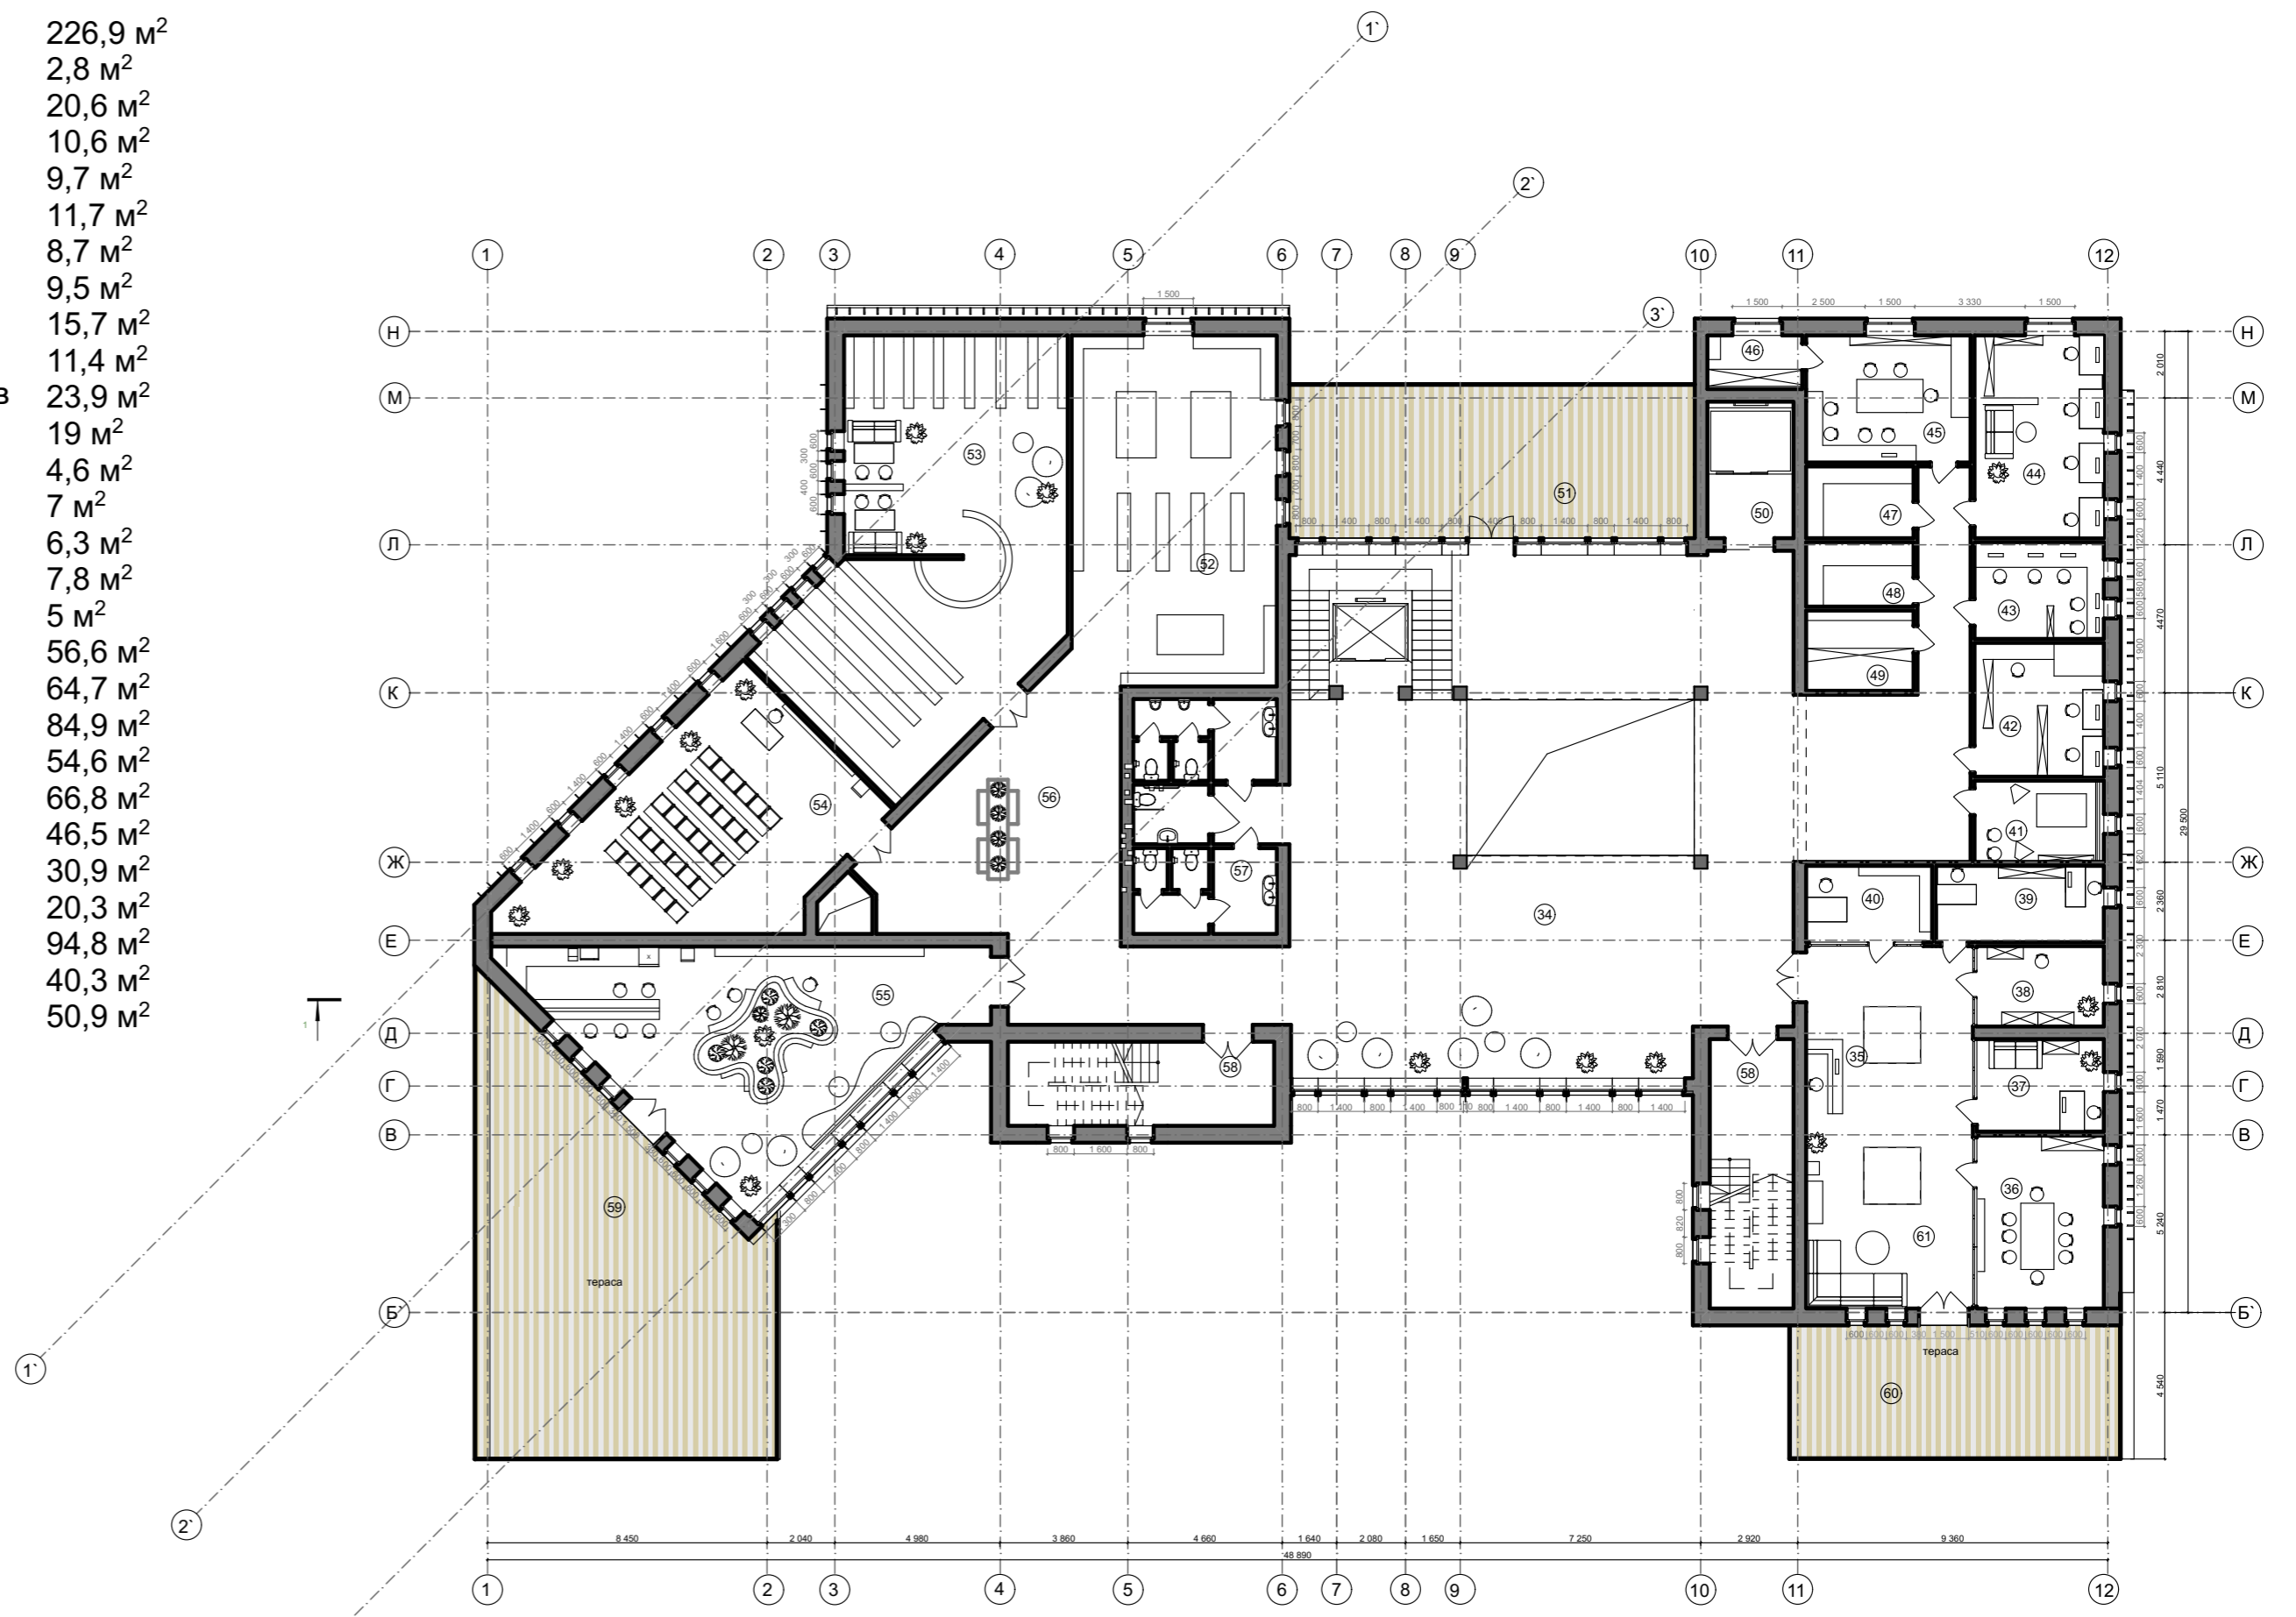

ЕКСПЛІКАЦІЯ УКРИТТЯ

ПЛАН УКРИТТЯ М1:200

62. вхід	20 м ²
63. генераторна	32,2 м ²
64. інвертарна	73,1 м ²
65. зал перебування людей	395,4 м ²
66. санвузли	30,8 м ²
67. медпункт	20 м ²
68. кладова	50,4 м ²
69. аварійний вихід	16,4 м ²

