



ПРОЕКТ АРТ-РЕАБІЛІТАЦІЙНОГО ЦЕНТРУ ДЛЯ ПОСТРАЖДАЛИХ ВІД ВІЙНИ

В СТРУКТУРІ МІСТА ІВАНО-ФРАНКІВСЬК


1 ТЕОРЕТИЧНА ЧАСТИНА. ЗАГАЛЬНА КЛАСИФІКАЦІЯ. АРХІТЕКТУРНЕ ФОРМУВАННЯ ЦЕНТРІВ

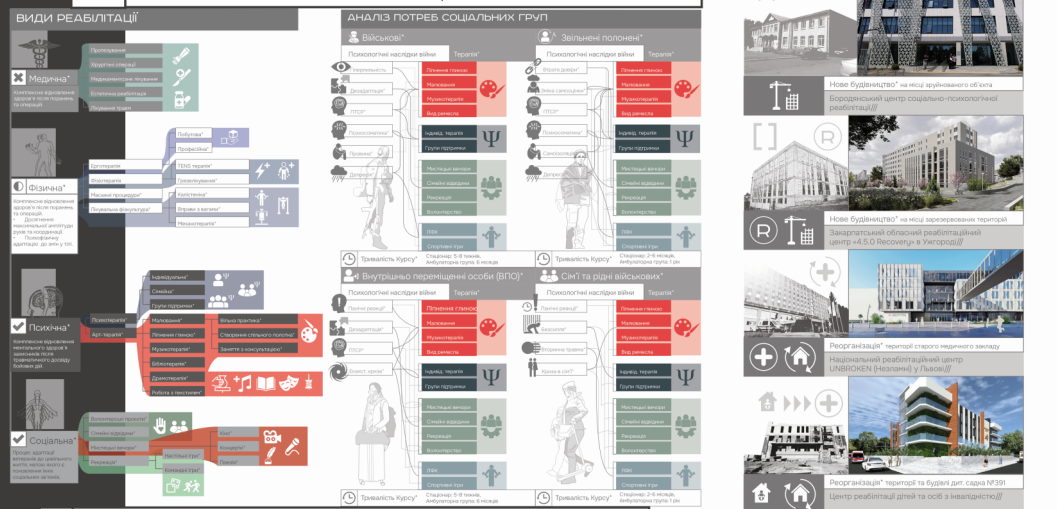

2 СВІТОВІ ЗРАЗКИ РЕАБІЛІТАЦІЙНИХ ЦЕНТРІВ

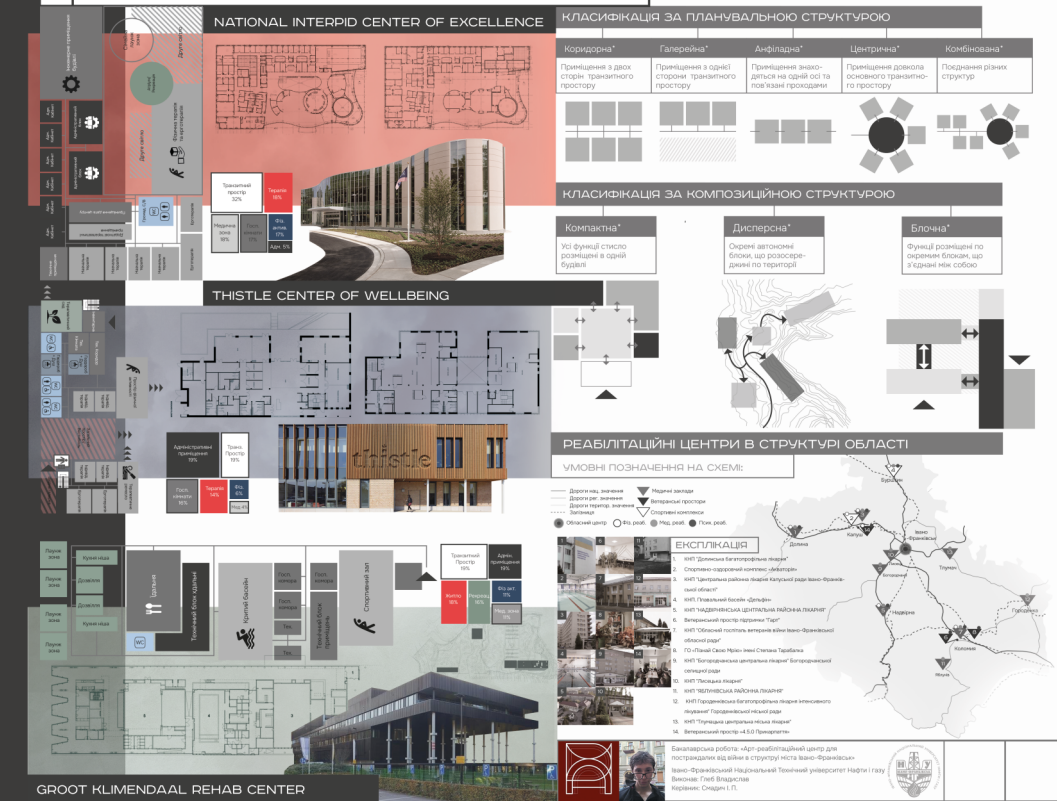

3 ПРОЄКТНА ЧАСТИНА. ГЕНЕРАЛЬНЕ ПЛАНУВАННЯ

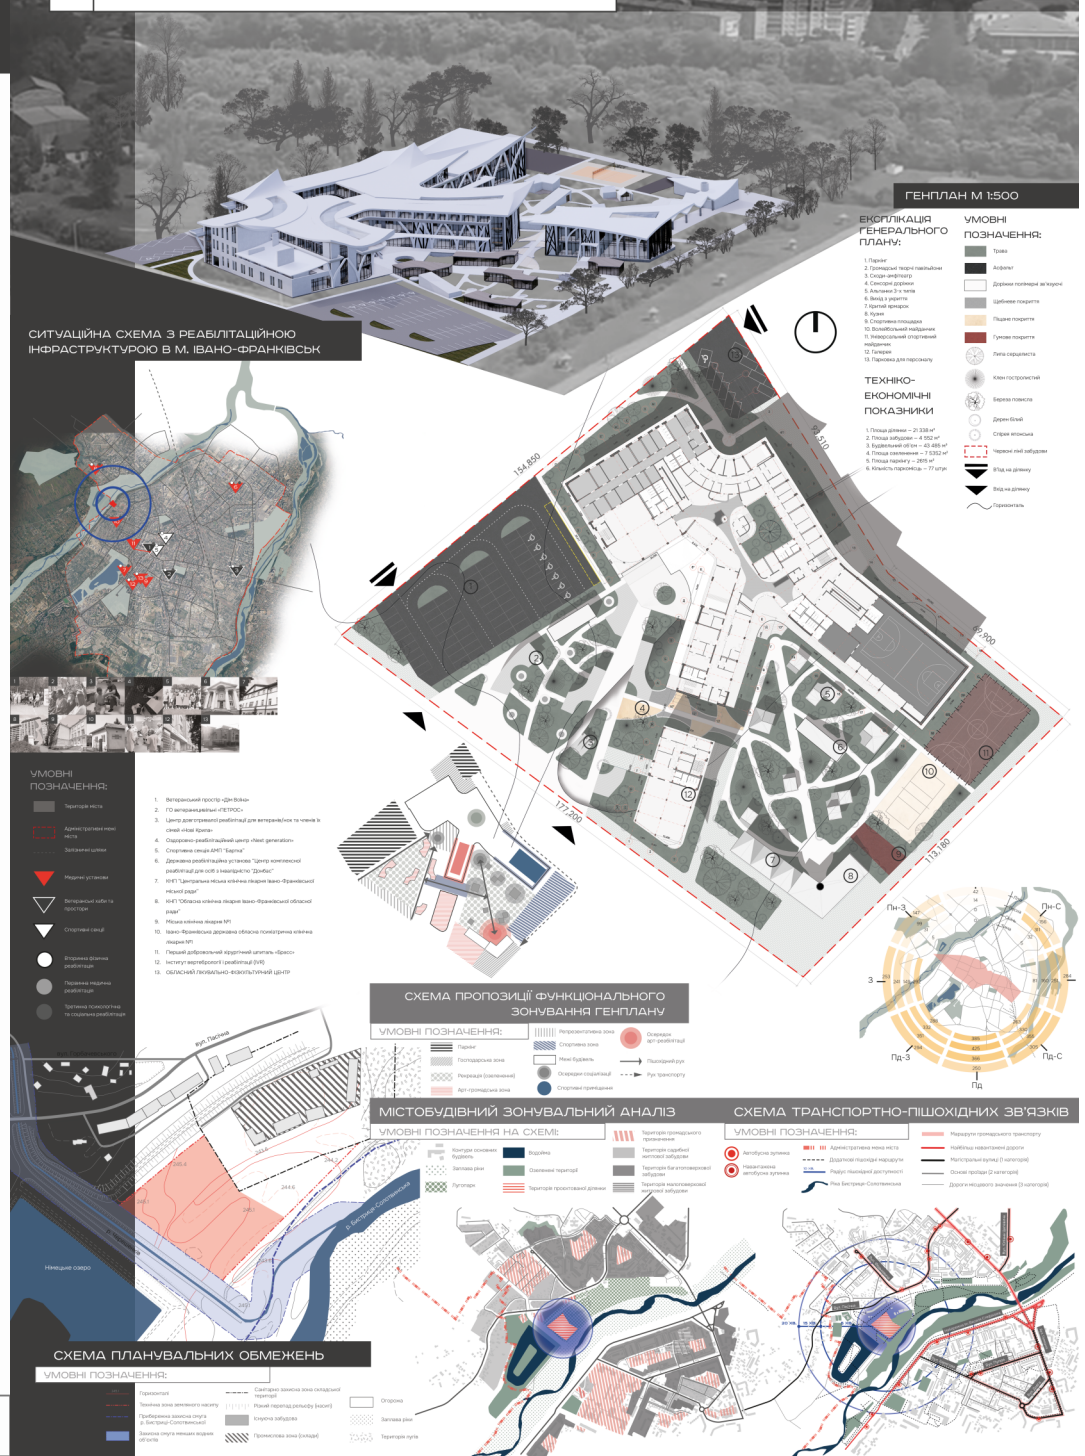

3.2 ПРОЄКТНА ЧАСТИНА: ПЛАНУВАННЯ

